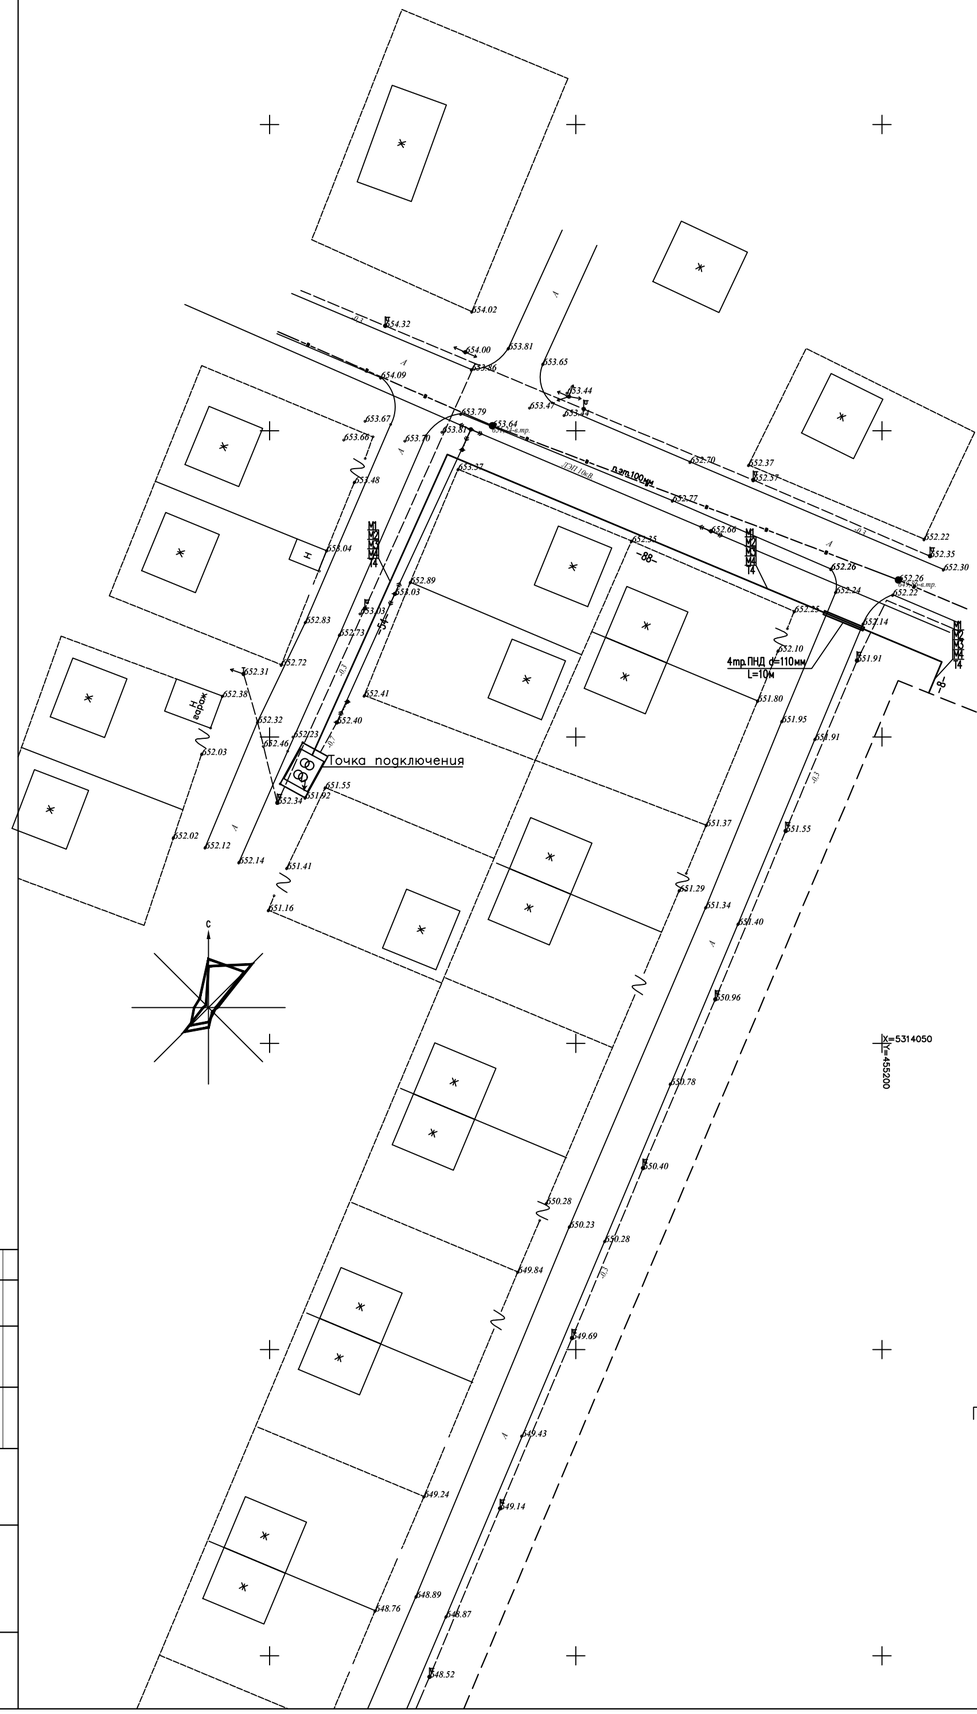

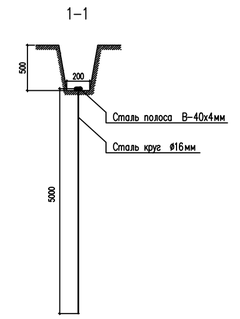

Заземлители	ед.изм.	кол-во
Вертикальные (круг ⌀16мм L=5м)	шт	8
Горизонтальные (полоса 4х40)	м	28

Согласовано

Взам. инв. N

Подп. и дата

Инв. N подл.

Изм.	Кол.уч.	Лист	N док.	Подп.	Дата
Проверил .		Шекербеков			
Исполнит.		Муратов			
ГИП.		Амангелди П.			
Н.контроль		Колдасов Б.			

45-2023-ЭСН

«Строительство наружных инженерных сетей и благоустройства к школе на 600 мест в г. Аягоз Аягозского района области Абай»

Электроснабжение

Стадия	Лист	Листов
РП	2	

Схема прокладки электричества

ТОО «ШЫМГОРПРОЕКТ» г. Шымкент-2023г.

Копировал

Формат А1

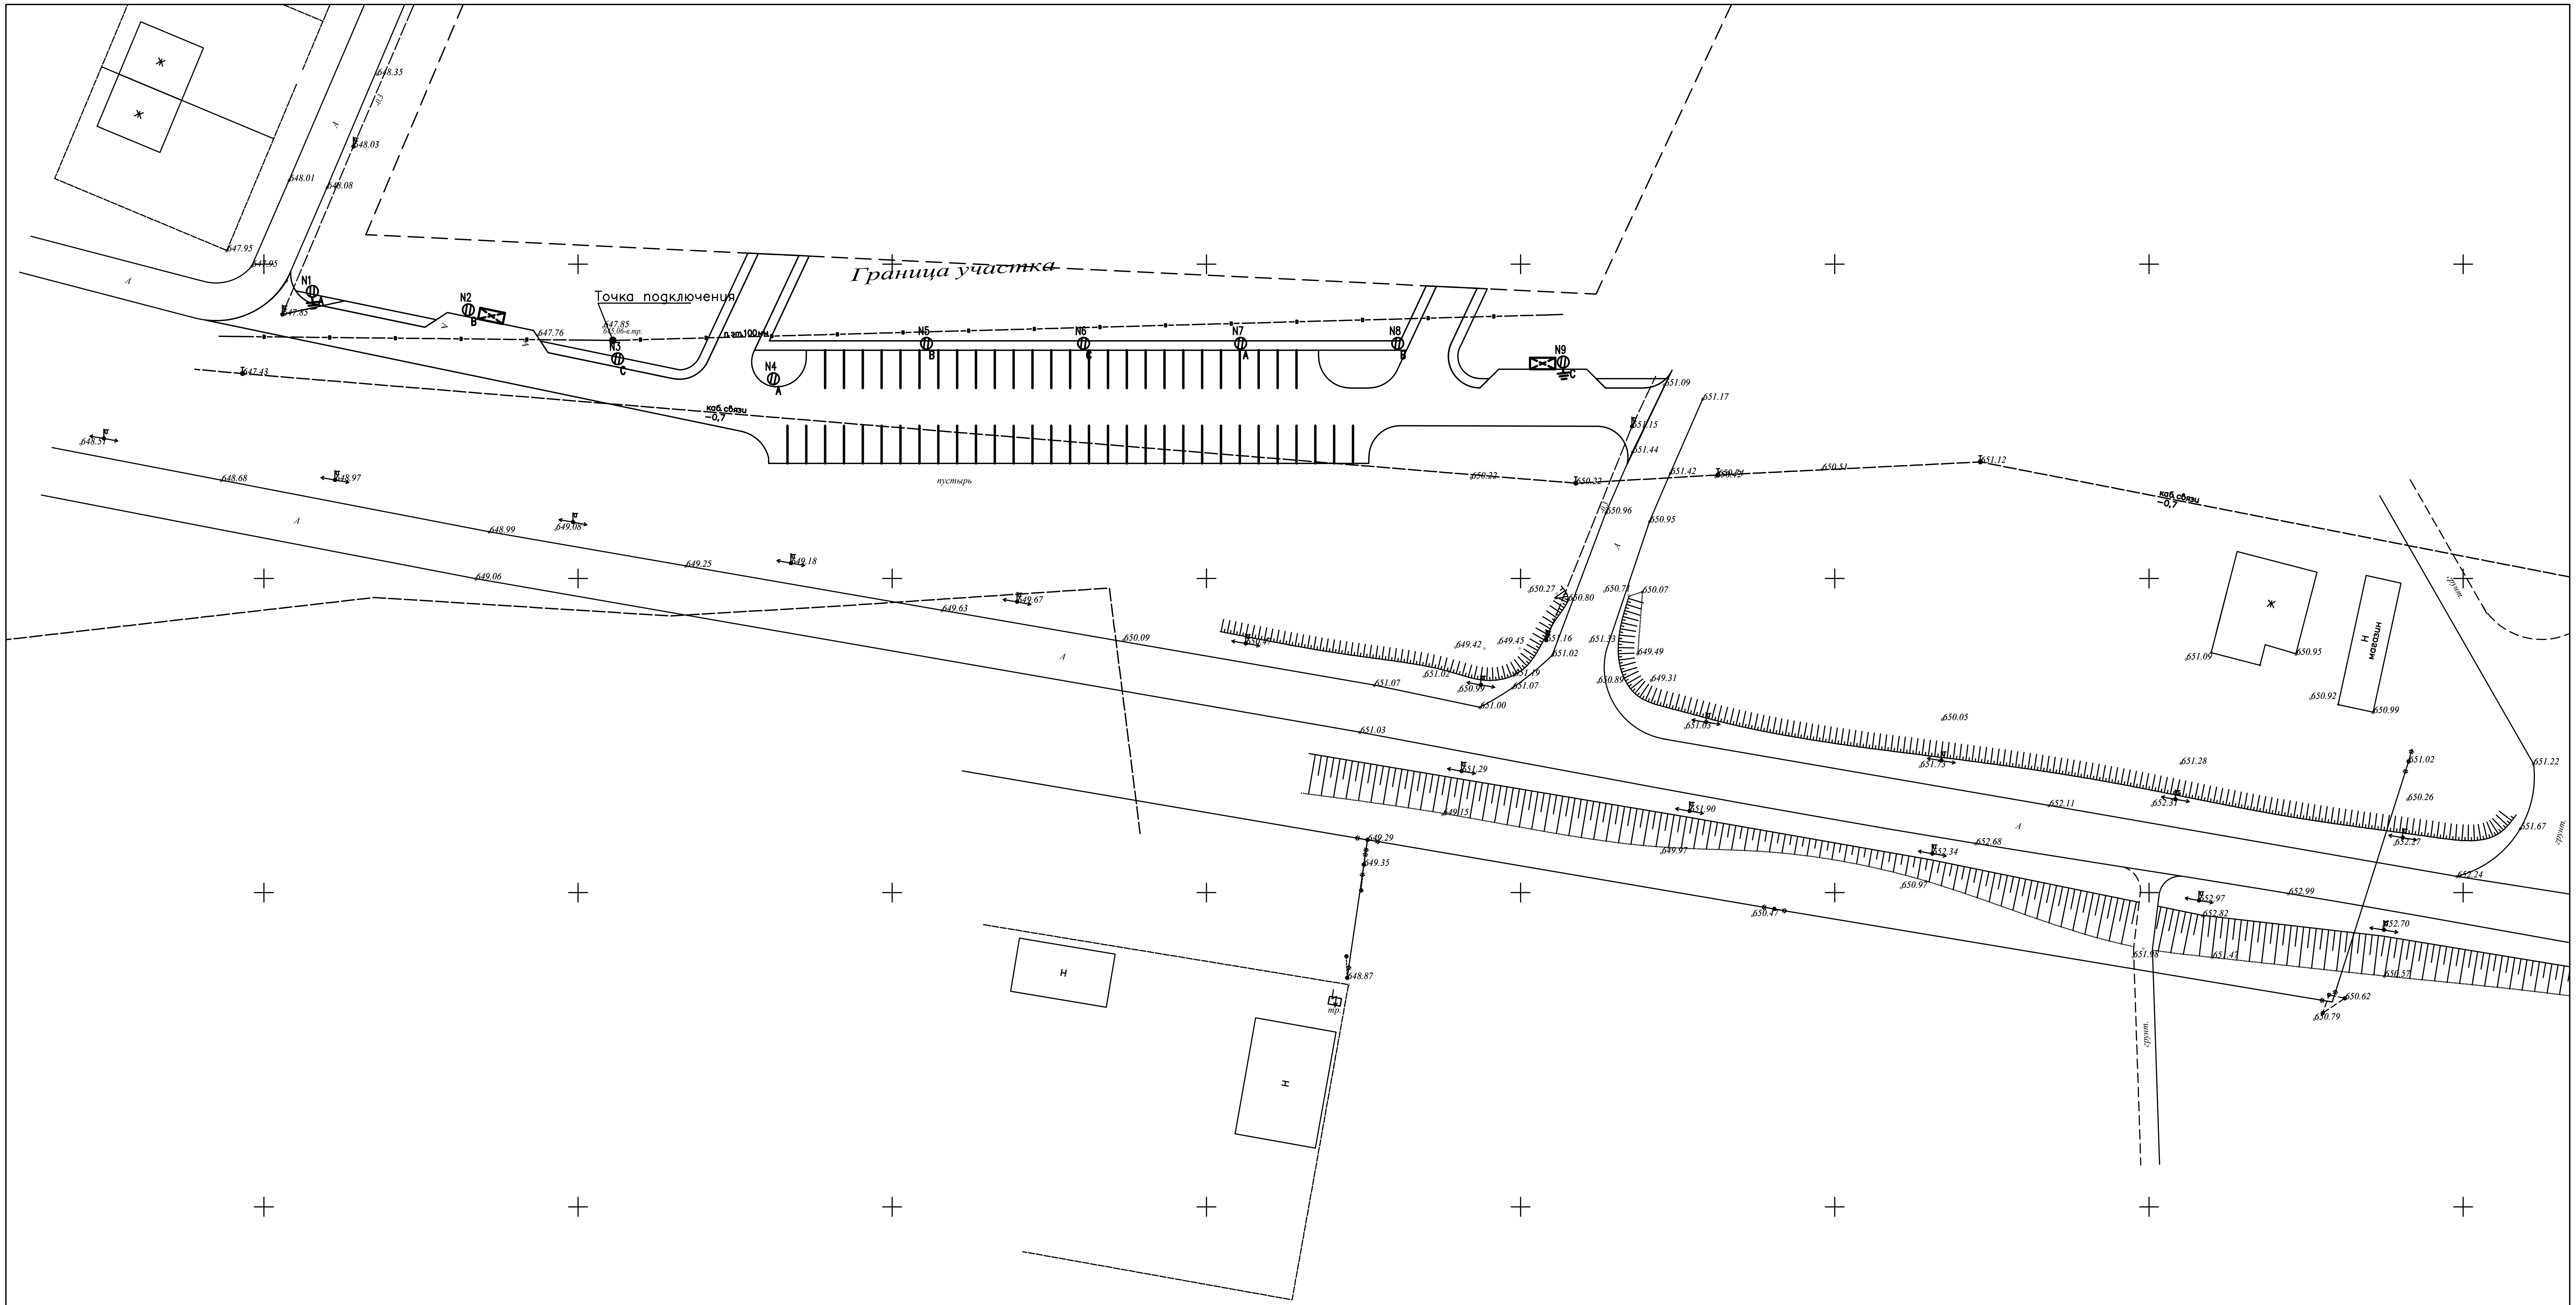

Согласовано

Взам. инв. N

Подп. и дата

Инв. N подл.

						45-2023-ЭСН		
Изм.	Кол.уч.	Лист	N док.	Подп.	Дата	«Строительство наружных инженерных сетей и благоустройства к школе на 600 мест в г. Аягоз Аягозского района области Абай»		
						Электроснабжение	Стадия	Лист
Проверил .	Шекербеков						РП	3
Исполнит.	Муратов					Схема прокладки электричества	ТОО «ШЫМГОРПРОЕКТ» г. Шымкент-2023г.	
ГИП.	Амангелди П.							
Н.контроль	Колдасов Б.							

Копировал Формат A1