Генеральный план территории полигона после рекультивации М 1:1000

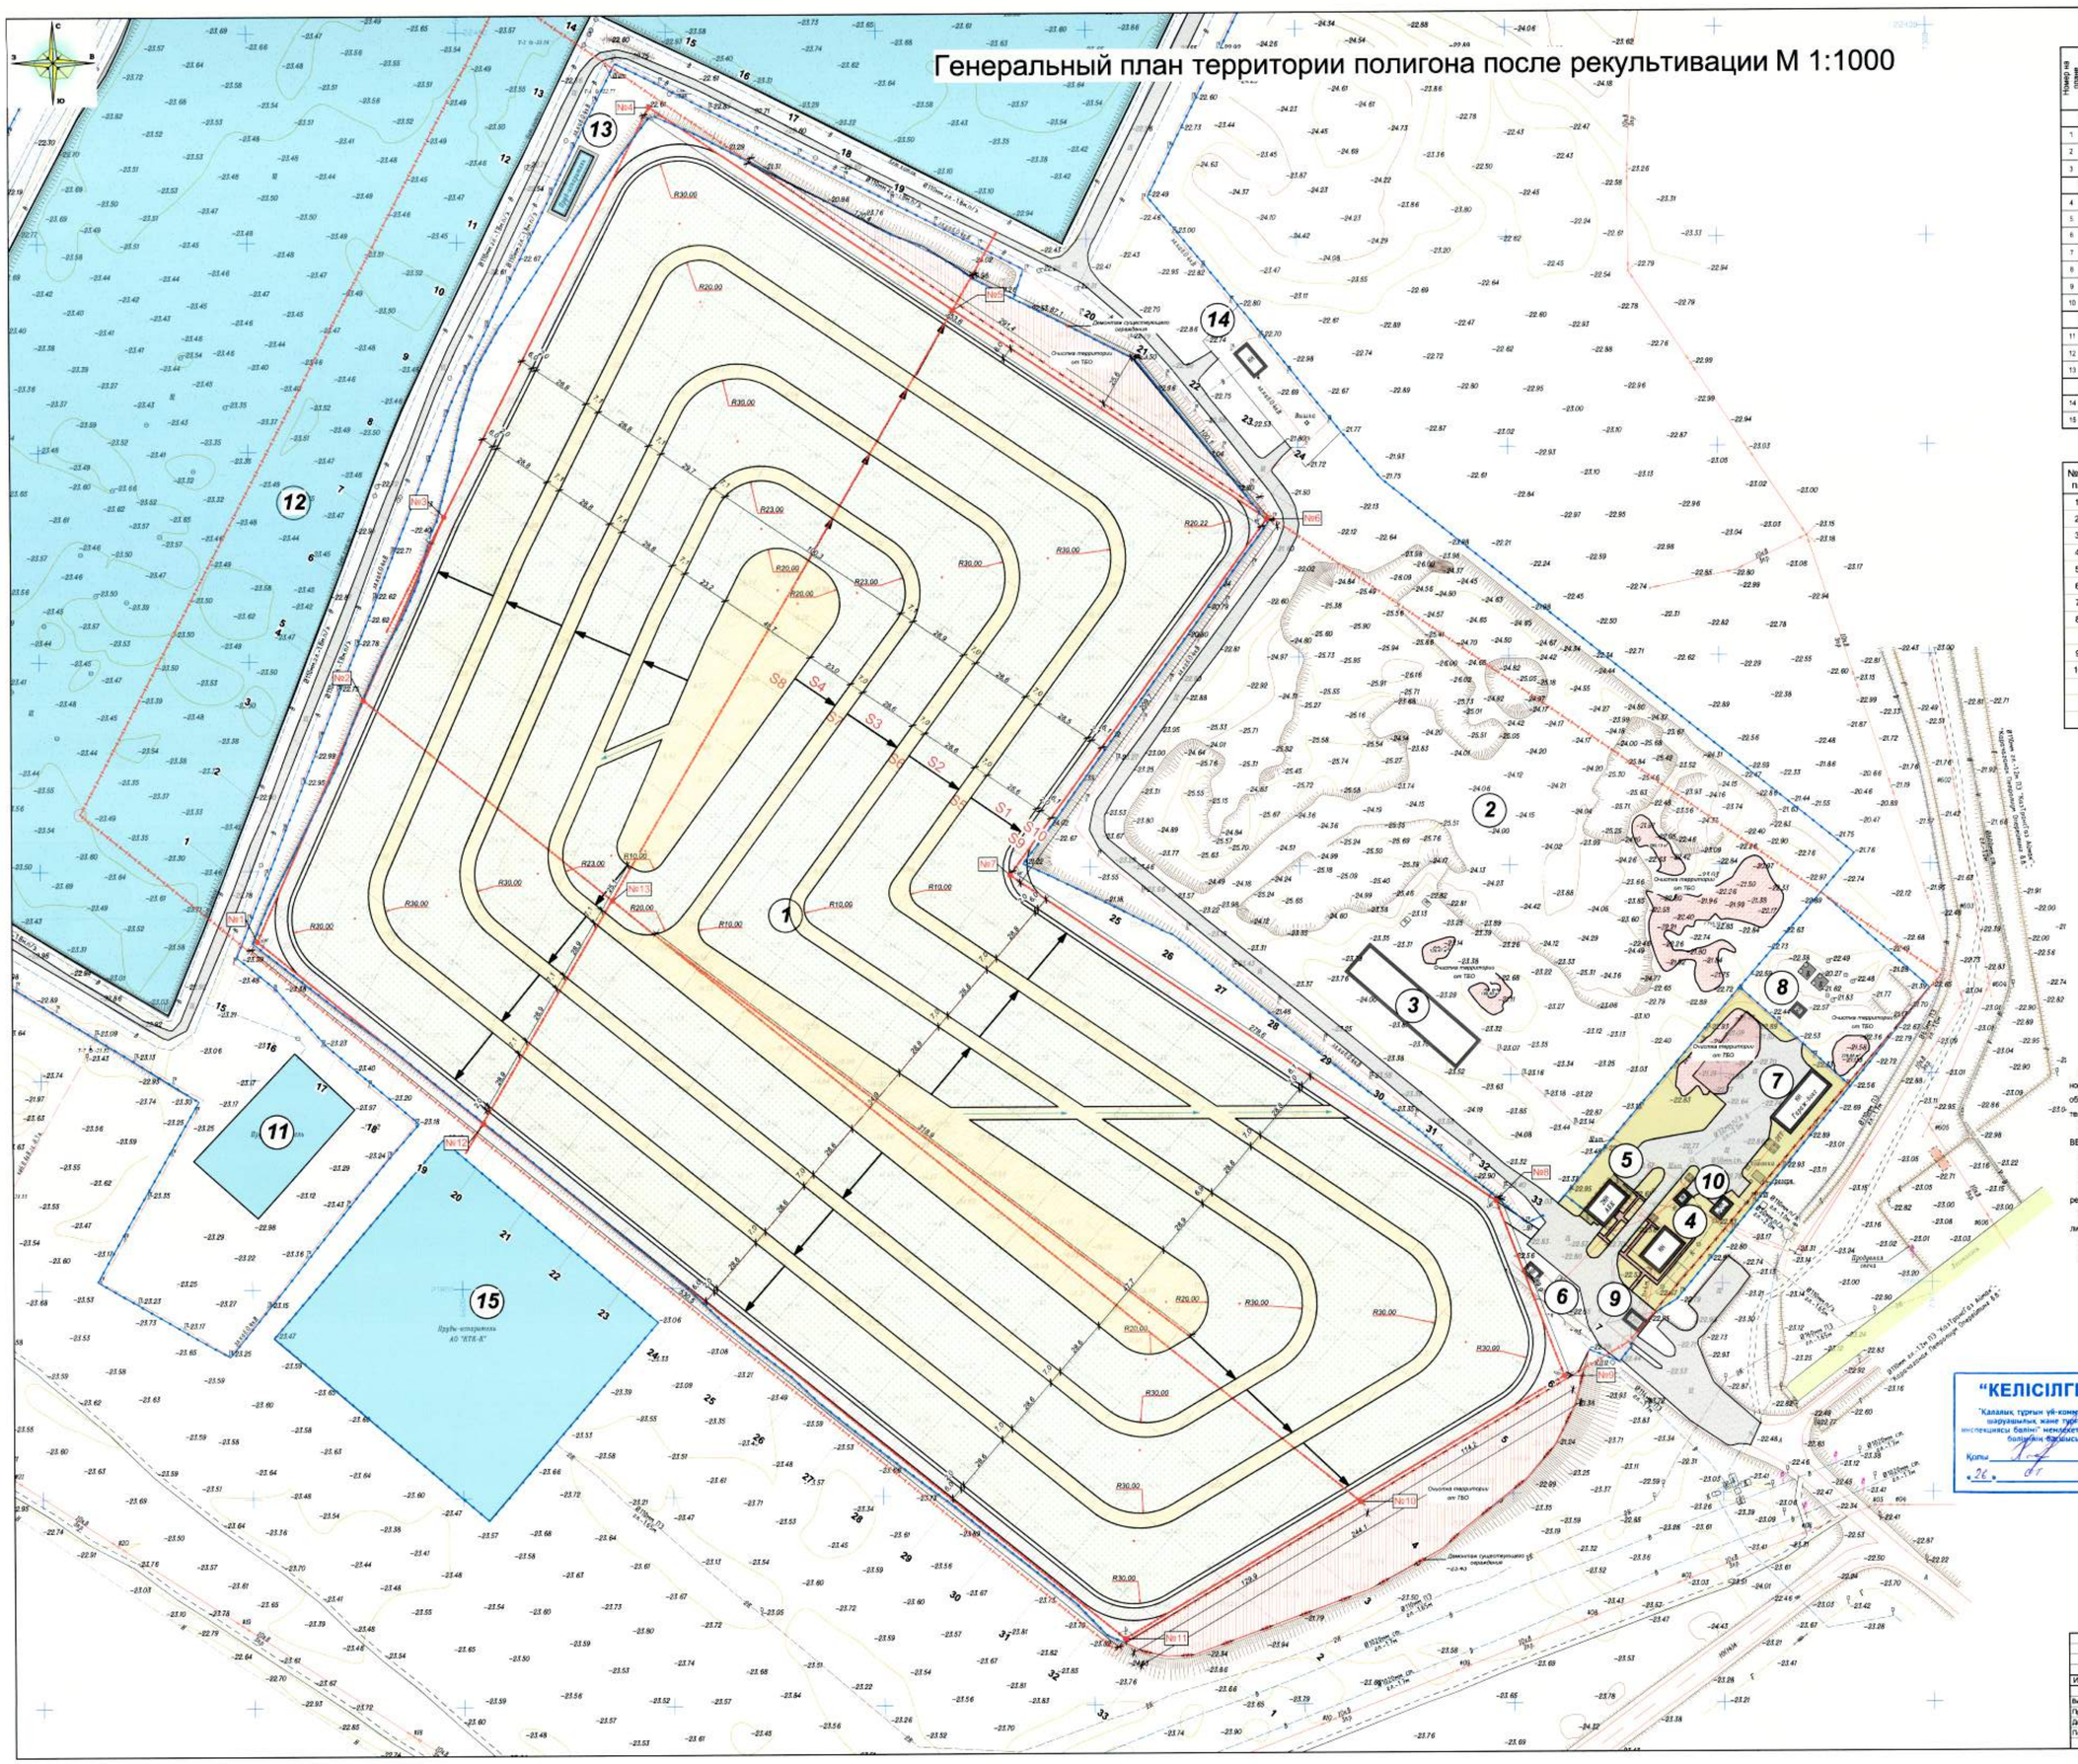

Ведомость зданий и сооружений

Номер на плане	Наименование и обозначение	Этажность	Зданий	Площадь, м²				Строительный объем, м³	
				Застройки		Общая нормируемая			
				Здания	Всего	Здания	Всего	Здания	Всего
	Полигон ТБО								
1	Полигон ТБО (рекультивация)								
2	Мусоросортировочный комплекс (МСК)								
3	Ангар мусоросортировочного комплекса (МСК)	1	1						
	Хозяйственно-бытовая зона (существ.)								
4	Хозяйственный корпус (существ.)	—	—						
5	Административно-бытовой корпус (существ.)	1	1						
6	Весовая (существ.)	1	1						
7	Гараж-бокс (существ.)	—	—						
8	Канализационные сооружения (существ.)	—	—						
9	Контрольно-пропускной пункт (существ.)	1	2						
10	Котельная (существ.)	1	1						
	Очистные сооружения (существ.)								
11	Пруд-испаритель (существ., недействующий)	1	1						
12	Пруд-испаритель (существ., недействующий)	1	1						
13	Пруд-испаритель (существ., недействующий)	—	—						
	Внеплощадочные здания и сооружения								
14	Склад ТОО "Спецавтобаза" (существ.)								
15	Пруд-испаритель ТОО "КТК" (существ.)	—	—						

Площадь основных элементов тела полигона

№№ п/п	Наименование показателей	Ед. измерений	Кол. единиц	Примечания
1	S1 - откос основания тела полигона	м²	59 978,34	
2	S2 - откос тела полигона	м²	52 617,20	
3	S3 - откос тела полигона	м²	42 505,08	
4	S4 - откос (верхний) тела полигона	м²	12 288,08	
5	S5 - террасса (проезд)	м²	13 530,57	
6	S6 - террасса (проезд)	м²	11 575,87	
7	S7 - террасса (проезд)	м²	16 625,31	
8	S8 - террасса (проезд)	м²	6 738,09	
	ВСЕГО S (площадь) тела полигона:	м²	215 858,54	
9	S9 - обочина у откоса тела полигона	м²	4 117,05	
10	S10 - противопожарного проезда	м²	13 096,97	
	ВСЕГО S (площадь) проведения работ в пределах ГосАкта:	м²	233 072,56	

Условные обозначения:

- Откосы тела полигона;
- Грунтовый проезд для обслуживания (террасы) по телу полигона;
- Противопожарный круговой проезд из улучшенного покрытия;
- Временное складирование ТБО на сортировочной площадке (очистка территории);
- Координатная привязка осей тела полигона;
- Ось тела полигона;
- Существующее ограждение полигона ТБО;
- Граница территории полигона ТБО согласно ГосАкта;

Примечания:

1. Генеральным планом предусматривается формирование тела полигона, выполаживание откосов до нормативных требований, обустройство проездов (террасс) для обслуживания закрытого полигона, обустройство кругового противопожарного проезда вокруг полигона ТБО, выполнение защитных слоев тела полигона, укрепление откосов.
2. Генеральный план разработан на топографической съемке выполненной компанией ТОО "LISMA-BB" в 2021 г.
3. Система высот Балтийская.
4. Размеры по генеральному плану даны в метрах.
5. Длительная нереализация проекта, повлечет за собой необходимость пересмотра технологических решений.
6. Привязку проектируемых мероприятий при выносе объекта в натуру производить в соответствии с листом ГП-07. 08.
7. Профиля представлены на листах ГП-14,15.1...
8. Расположение фильтров для сбора свалочного газа смотреть в разделе ТК данного проекта.

Координатная привязка основных элементов полигона ТБО:

Координаты точек по оси		
№	X	Y
1	21966.2959	6503.2890
2	22081.3278	6554.2815
3	22168.8594	6593.0836
4	22364.0645	6691.9756
5	22266.5603	6836.2770
6	22166.0684	6985.0001
7	21996.4009	6861.9803
8	21839.9487	7092.5230
9	21756.0465	7124.7058
10	21697.4810	7026.0468
11	21631.4564	6914.8222
12	21878.9063	6610.6948
13	21985.1327	6672.5097

"КЕЛІСІЛГЕН"
"Қалалық тұрғын үй-коммуналдық шаруашылық және тұрғын үй инспекциясы бөлімі" мемлекеттік мекемесі бөлімінің басшысы
Қолы
«26» 07 2024 ж.

Согласовано:

Изм.	Кол.уч.	Лист	№Док.	Подп.	Дата	01/51-06.05.2021-2-1-ГП			
						Корректировка проектно-сметной документации на рекультивацию имеющегося полигона твердо бытовых отходов			
Выполнила		Волкова			30.09	Рекультивация полигона ТБО	Стадия	Лист	Листов
Проверил		Ирышев			30.09		РП	07	
Дж.контр.		Калманова			30.09	Генеральный план территории полигона после рекультивации М1:1000	ТОО "Lisma-BB" Атырау-2021 г		
ГИП		Бекембетов			30.09				