Детальный генеральный план территории полигона после рекультивации М 1:1000

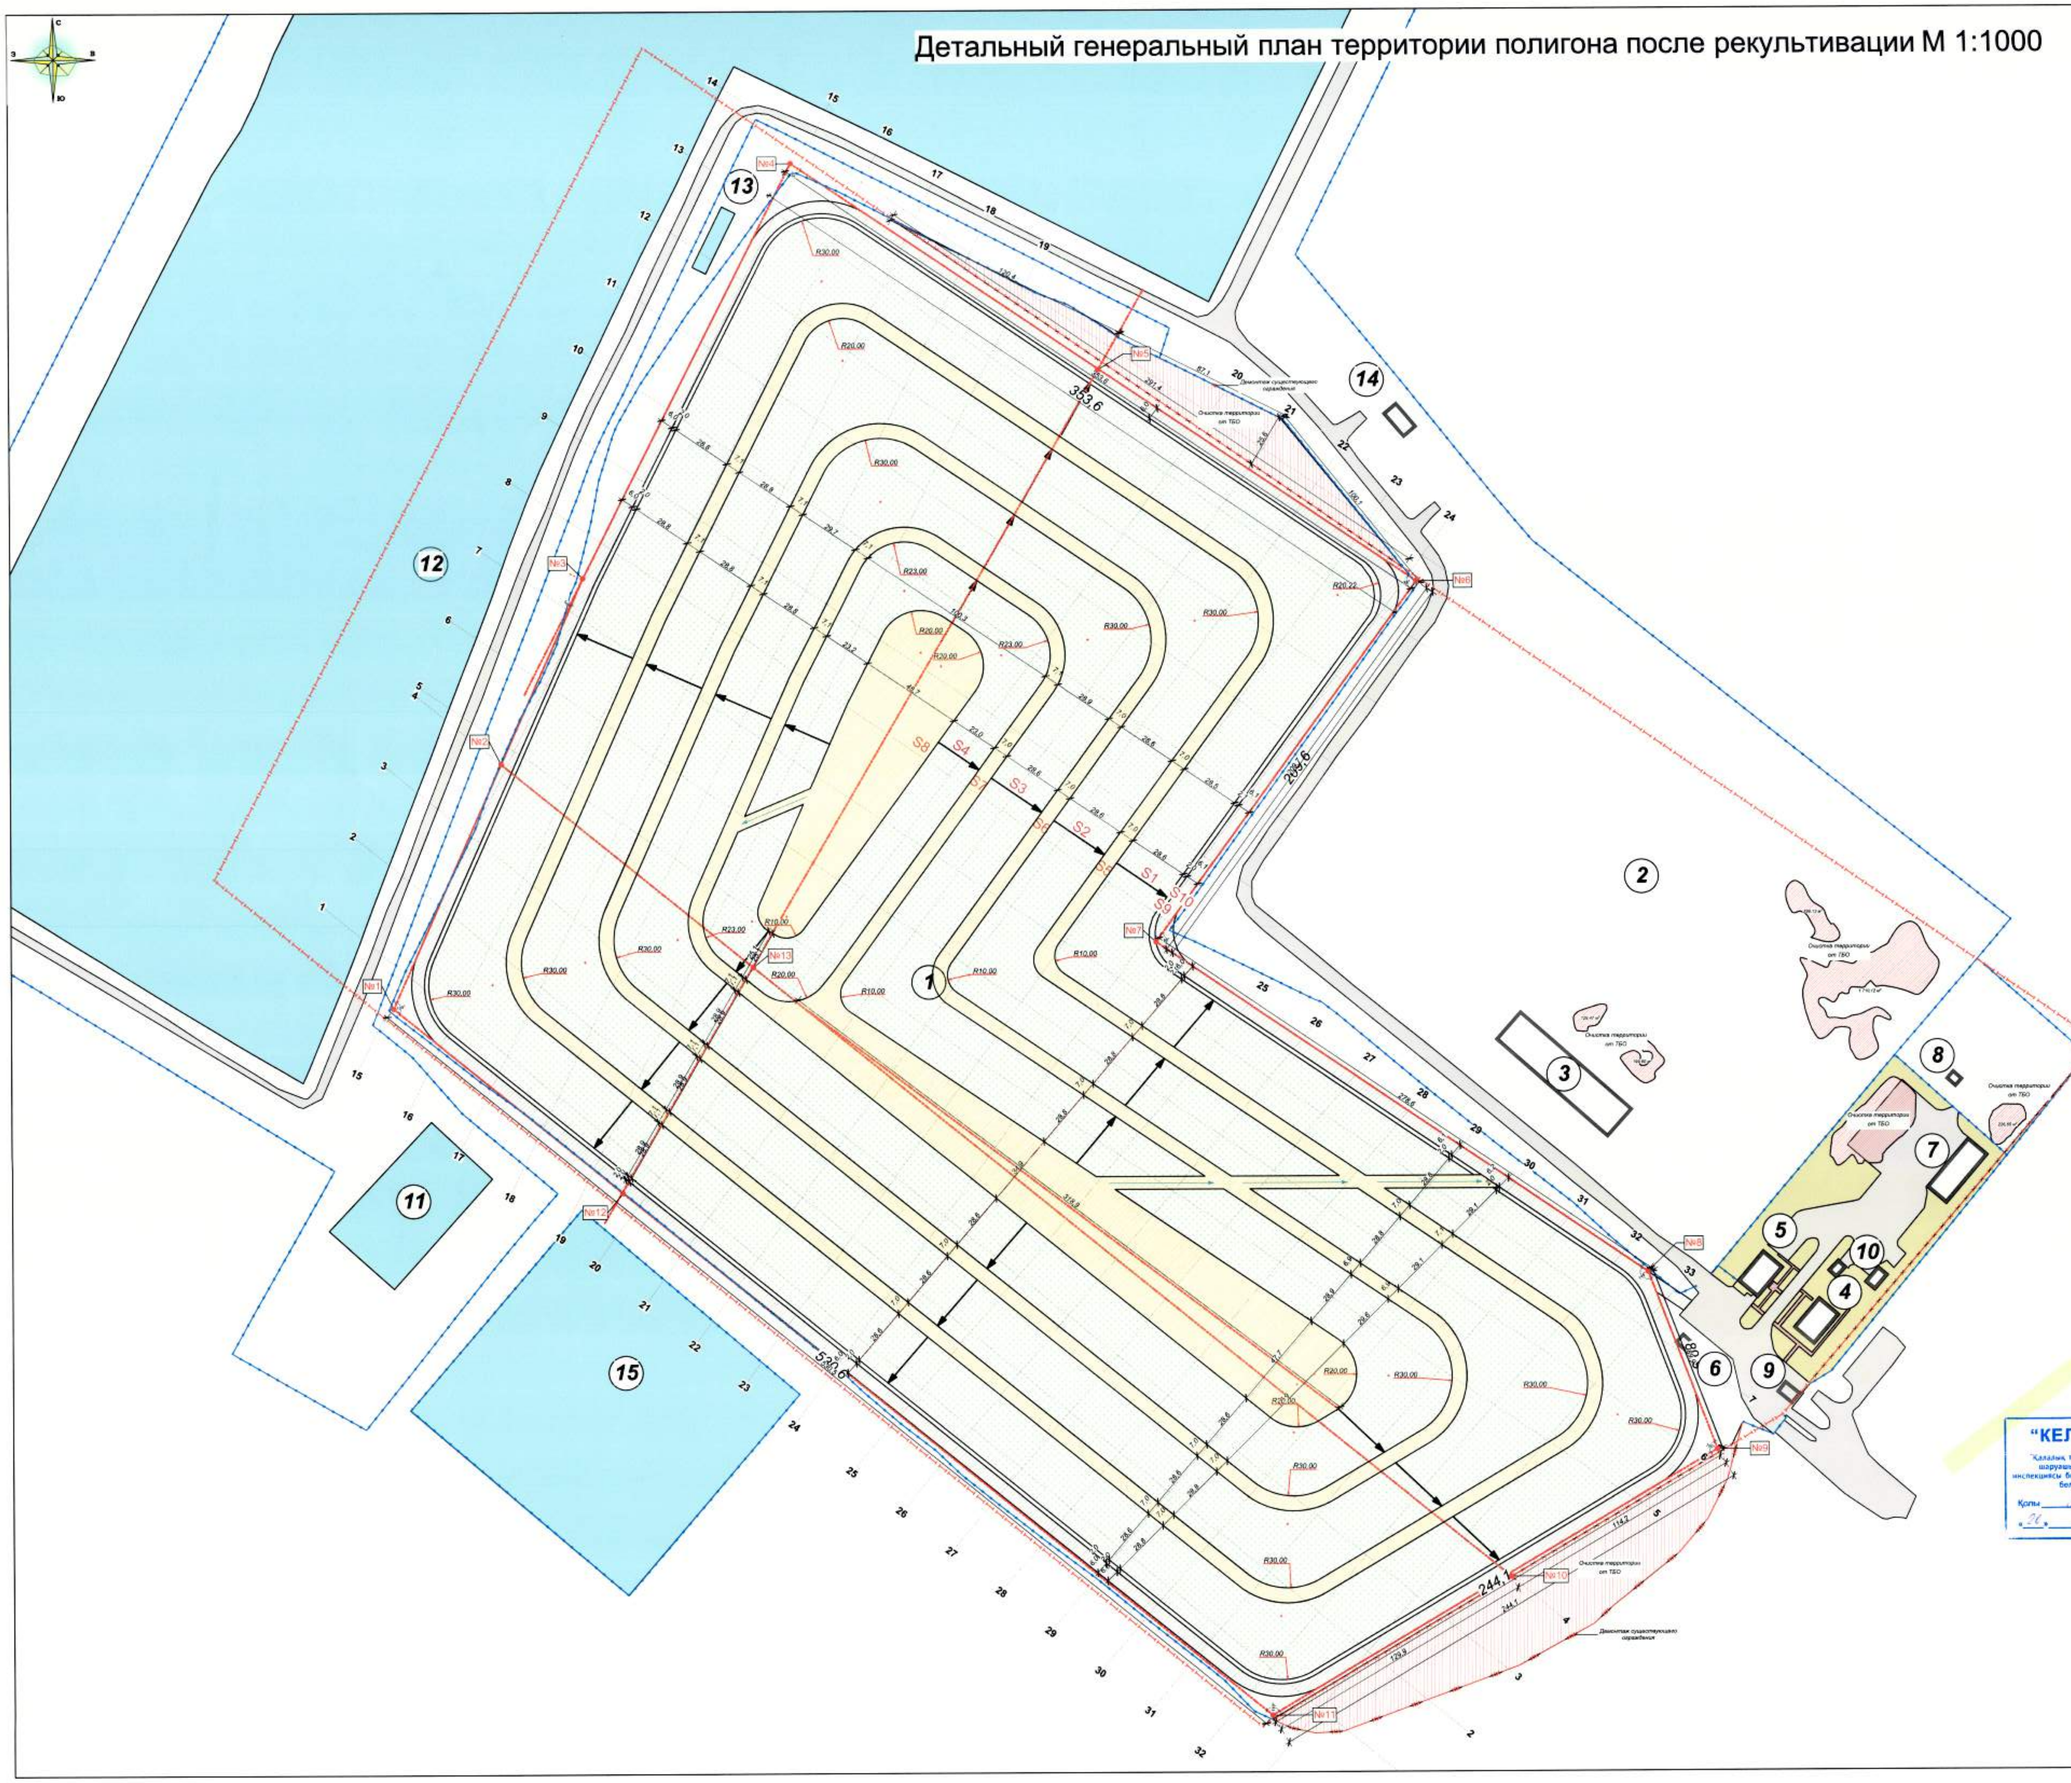

Ведомость зданий и сооружений

Номер на плане	Наименование и обозначение	Этажность	Зданий	Площадь, м²				Строительный объем, м³	
				Застройки		Общая нормируемая			
				Здания	Всего	Здание	Всего	Здания	Всего
	Полигон ТБО								
1	Полигон ТБО (рекультивация)								
2	Мусоросортировочный комплекс (МСК)								
3	Ангар мусоросортировочного комплекса (МСК)	1	1						
	Хозяйственно-бытовая зона (существ.)								
4	Хозяйственный корпус (существ.)	—	—						
5	Административно-бытовой корпус (существ.)	1	1						
6	Весовая (существ.)	1	1						
7	Гараж-бокс (существ.)	—	—						
8	Канализационные сооружения (существ.)	—	—						
9	Контрольно-пропускной пункт (существ.)	1	2						
10	Котельная (существ.)	1	1						
	Очистные сооружения (существ.)								
11	Пруд-испаритель (существ., недействующий)	1	1						
12	Пруд-испаритель (существ., недействующий)	1	1						
13	Пруд-испаритель (существ., недействующий)	—	—						
	Внеплощадочные здания и сооружения								
14	Склад ТОО "Спецавтобаза" (существ.)								
15	Пруд-испаритель ТОО "КТК" (существ.)	—	—						

Площадь основных элементов тела полигона

№№ п/п	Наименование показателей	Ед. измерений	Кол. единиц	Примечания
1	S1 - откос основания тела полигона	м²	59 978,34	
2	S2 - откос тела полигона	м²	52 617,20	
3	S3 - откос тела полигона	м²	42 505,08	
4	S4 - откос (верхний) тела полигона	м²	12 288,08	
5	S5 - терраса (проезд)	м²	13 530,57	
6	S6 - терраса (проезд)	м²	11 575,87	
7	S7 - терраса (проезд)	м²	16 625,31	
8	S8 - терраса (проезд)	м²	6 738,09	
	ВСЕГО S (площадь) тела полигона:	м²	215 858,54	
9	S9 - обочина у откоса тела полигона	м²	4 117,05	
10	S10 - противопожарного проезда	м²	13 096,97	
	ВСЕГО S (площадь) проведения работ в пределах ГосАкта:	м²	233 072,56	

Условные обозначения:

- Откосы тела полигона;
- Грунтовый проезд для обслуживания (террасы) по телу полигона;
- Противопожарный круговой проезд из улучшенного покрытия;
- Временное складирование ТБО на сортировочной площадке (очистка территории);
- №3 — Координатная привязка осей тела полигона;
- Ось тела полигона;
- Существующее ограждение полигона ТБО;
- Граница территории полигона ТБО согласно ГосАкта;

Координатная привязка основных элементов полигона ТБО:

Координаты точек по оси		
№	X	Y
1	21966.2959	6503.2890
2	22081.3278	6554.2815
3	22168.8594	6593.0836
4	22364.0645	6691.9756
5	22266.5603	6836.2770
6	22166.0684	6985.0001
7	21996.4009	6861.9803
8	21839.9487	7092.5230
9	21756.0465	7124.7058
10	21697.4810	7026.0468
11	21631.4564	6914.8222
12	21878.9063	6610.6948
13	21985.1327	6672.5097

"КЕЛІСІЛГЕН"
Қалалық, тұрғын үй-коммуналдық шаруашылық, және тұрғын үй инспекциясы бөлімі" мемлекеттік мекемесі бөлімінің басшысы
Қолы _____
«26» 04 2024 ж.

Согласовано:

Изм.	Кол.уч.	Лист	№док.	Подп.	Дата
Выполнил	Волкова				30.09
Проверил	Ильясов				30.09
Докконтр.	Калиенова				30.09
ГИП	Бекжанбетов				30.09

01/51-06.05.2021-2-1-ПТ

Корректировка проектно-сметной документации на рекультивацию имеющегося полигона твердо бытовых отходов

Рекультивация полигона ТБО

Стадия	Лист	Листов
РП	08	

Генеральный план территории полигона после рекультивации М1:1000

ТОО "Lisma-BB" Алматы-2021 г