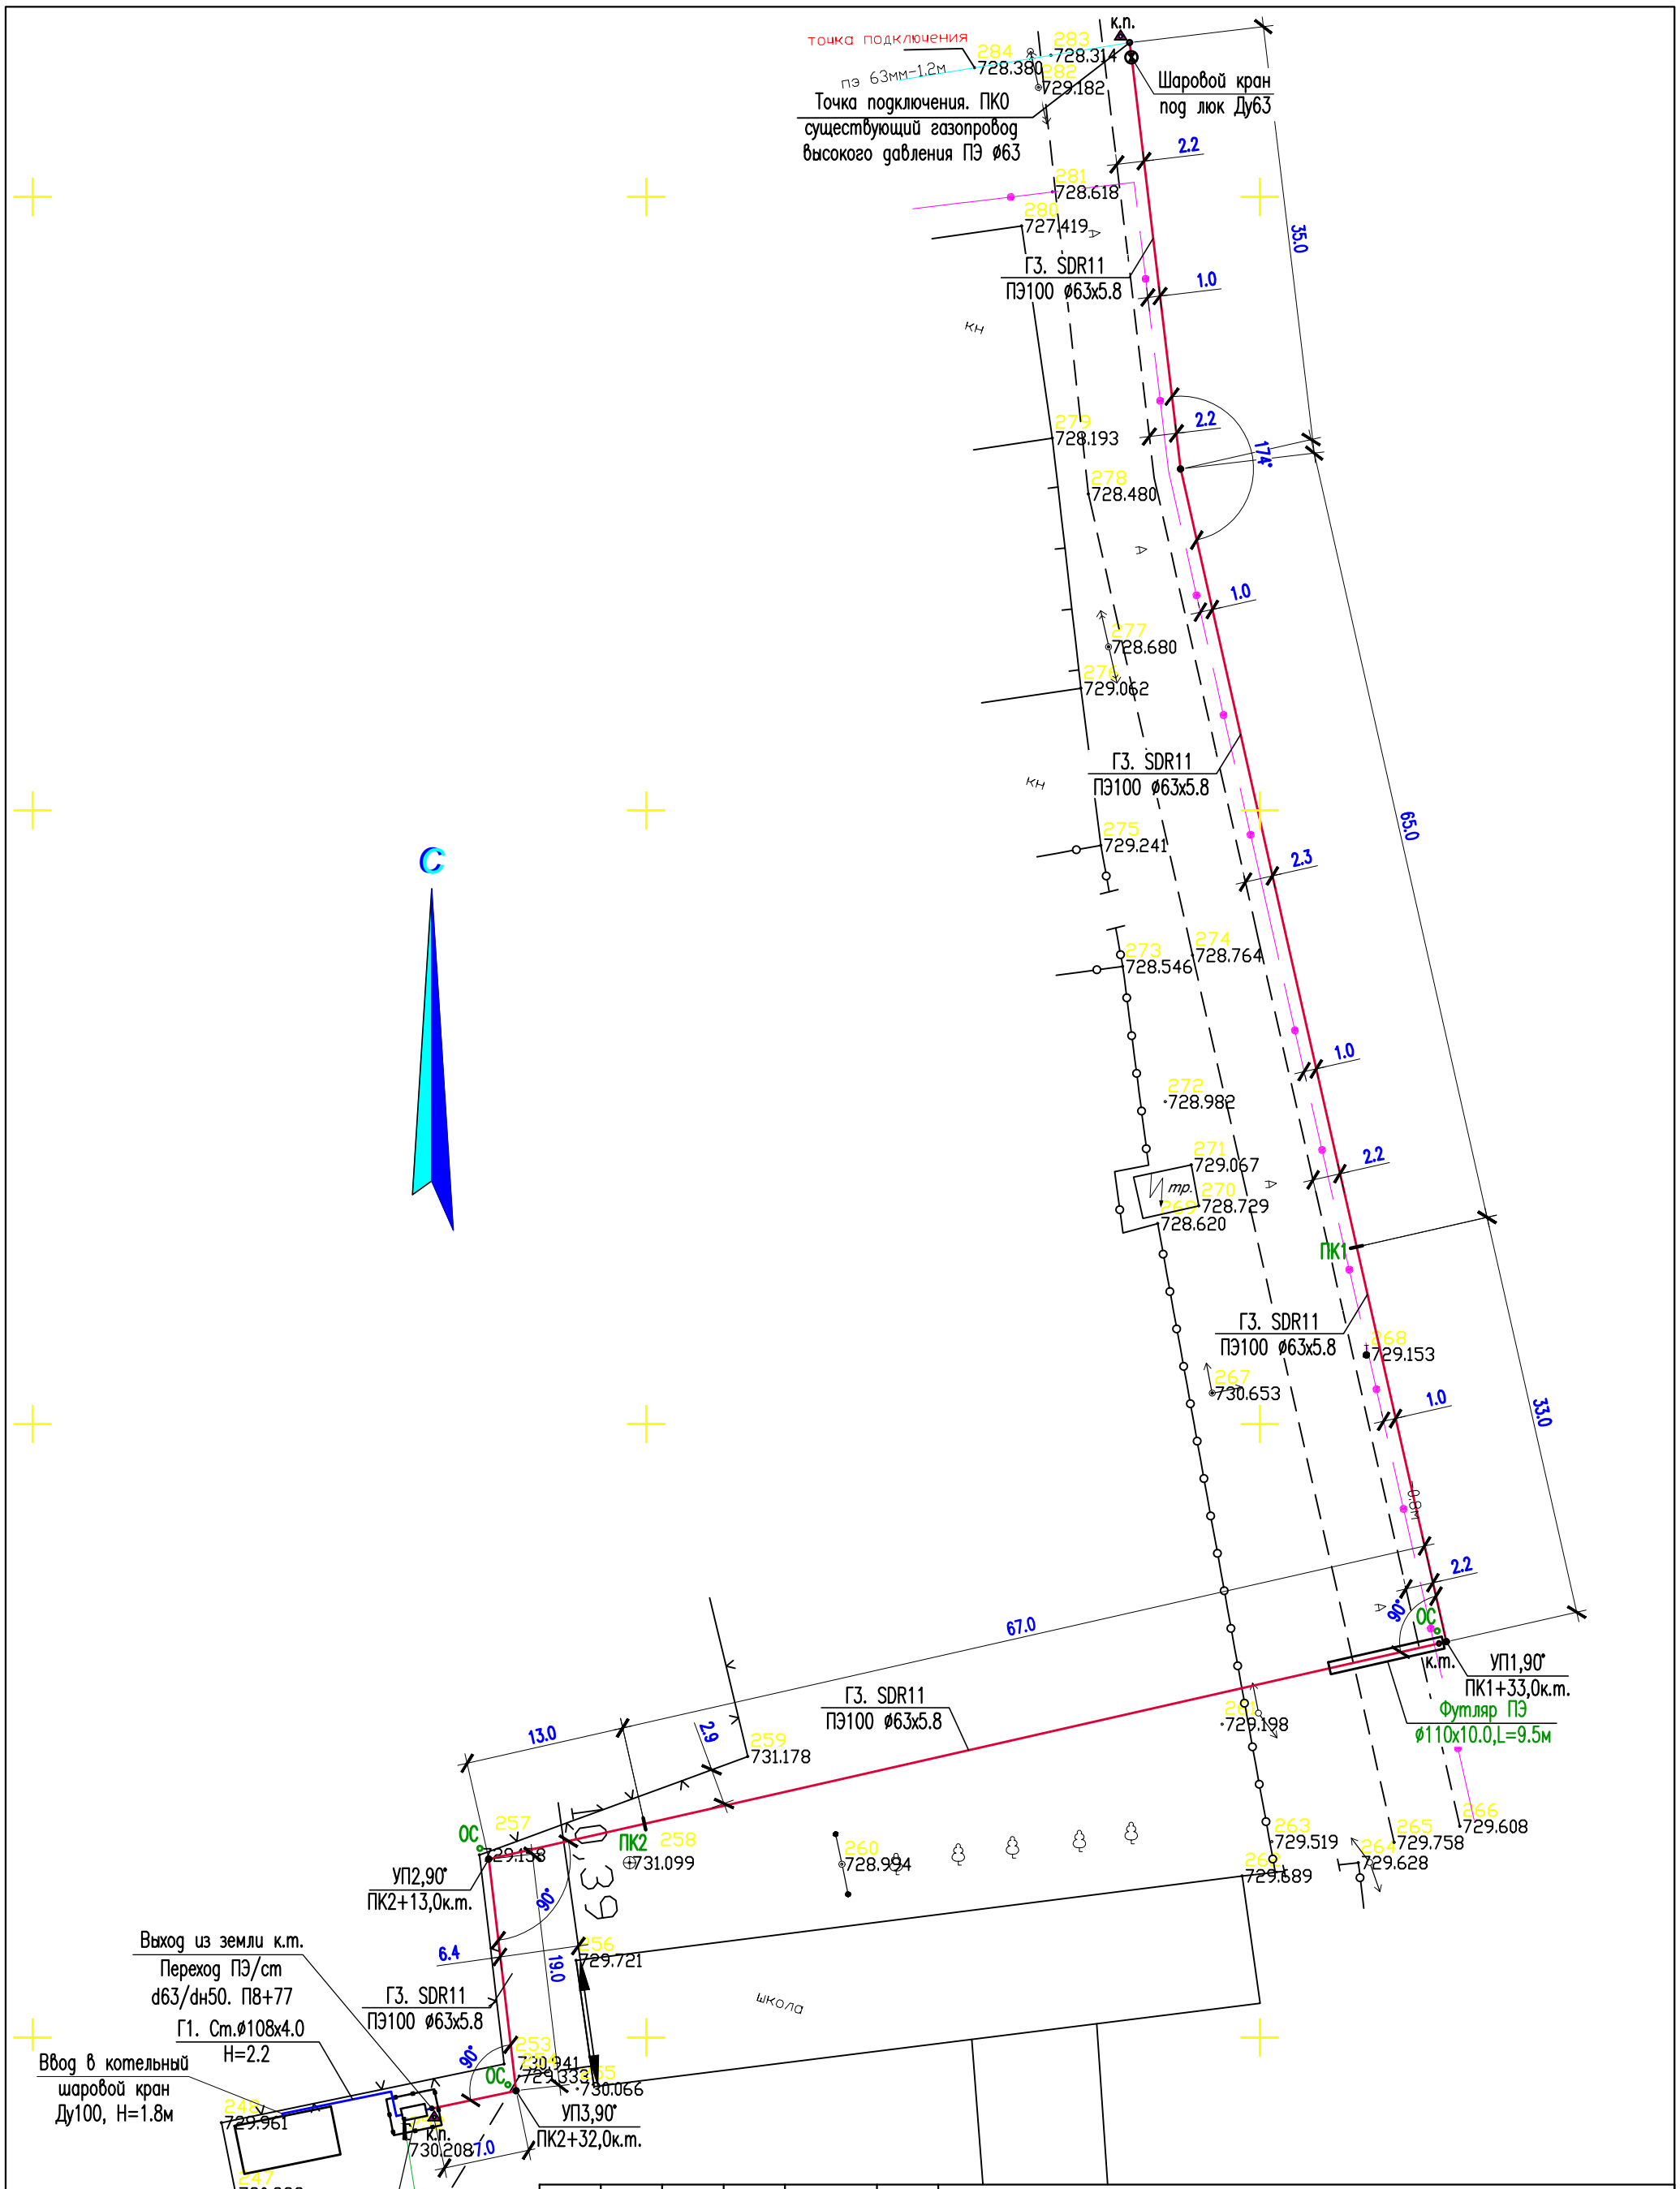

Изм.	Кол.уч.	Лист	N°док	Подпись	Дата
Проверил		Әбдәкім Е.			
Разработал		Жумалиев Э.			
Н.контроль		Әбдәкім Е.			

13-2023-ГСН

«Газификация котельной средней школы им.Б.Момышулы, с.Каменка, Т.Рыскуловского района, Жамбылской области»

Наружные сети газоснабжения.
Газопровод высокого и низкого давления.

Стадия	Лист	Листов
РП	5	

Схема газопровода высокого и низкого давления. М1:500.

ТОО «Elite Project Kz»
г.Шымкент 2023