Қазақстан Республикасы
Ұлттық экономика министрінің
міндетін атқарушының
2017 жылғы 24 сәуірдегі
№ 235 бұйрығына
3-қосымша
Нысан

Сәйкестік туралы декларация

2022 жылғы «13» 04

Мердігер (бас мердігер) **«Жобалау-құрылыс компаниясы ИКД» жауапкершілігі шектеулі серіктестігі, Қызылорда қаласы, Шұғыла мөлтек ауданы, 7а/57**
(ұйымның атауы, заңды мекенжайы)
Карипов Талғат атынан
(ұйым басшысының тегі, аты, әкесінің аты (болған жағдайда))

Көлік жүу орталығынның құрылысын салу.
Қызылорда қаласы, Дорожник бағбандық серіктестігі, №12 мекенжай
(объектінің атауы және орналасқан жері)

объектісі бойынша,
тапсырыс берушісі **Кунарбаева Айкумис Турсынбаевна**
(ұйым атауы, басшының тегі, аты, әкесінің аты (болған жағдайда))
болып табылатын мынаны куәландырады:

1. Объектіде құрылыс-монтаж жұмыстары бекітілген жобаға (жобалау-сметалық құжаттамаға), сәулет, қала құрылысы және құрылыс қызметі саласындағы мемлекеттік нормативтерге сәйкес орындалған;

2. Қосымша мердігер ұйым: **жоқ**
жоқ;
(ұйымның атауы)

3. Жоба (жобалау-сметалық құжаттамасы) **«Ремпроект» жауапкершілігі шектеулі серіктестігі, жұмыс жобасы**
(жобалау ұйымының атауы, жобаның нөмірі)
Меншік иесі Кунарбаева Айкумис Турсынбаевна
(жобаны бекіткен (қайта бекіткен) ұйымның атауы және бекітілген күні)
бекітілген;

4. Объектінің (кешеннің) мынадай негізгі техникалық-экономикалық көрсеткіштері бар (қуаттылық, өнімділік, өндірістік алаң, ұзындық, сыйымдылық, көлем, өткізу қабілеттілігі, тасымалдау қабілеттілігі, жұмыс орындарының саны және сол сияқты,) барлық объектілер (тұрғын үйлерден басқа) бойынша (нысаналы өнімдерге немесе көрсетілетін қызметтердің негізгі түрлеріне сәйкес өлшем бірліктерімен толтырылады):

Қуаттылық, өнімділік және т.б.	Өлшем бірлігі	Жоба бойынша		Нақты	
		жалпы (бұрын қабылданғандарды ескере отырып)	оның ішінде іске қосу кешені немесе кезегі	жалпы (бұрын қабылданғандарды ескере отырып)	оның ішінде іске қосу кешені немесе кезегі
Жұмыс орны	адам	3		3	

Нысанның мынадай көрсеткіштері бар:

Көрсеткіштер	Өлшем бірлігі	Жоба бойынша	Нақты
Жалпы алаңы **литер А/Б**	$м^2$	**136,1**	**136,1**
Қабаттар саны	қабат	**1**	**1**
Жалпы құрылыс көлемі	$м^3$		
Оның ішінде жер асты бөлігі	$м^3$		
Жапсарлас салынған, жапсарлас-жанаса салынған және жанаса салынған үй-жайлар алаңы	$м^2$		

Көрсеткіштер	Жоба бойынша			Нақты		
	пәтер саны	Пәтер алаңы, $м^2$		пәтер саны	Пәтер алаңы, $м^2$	
		жалпы	тұрғын		жалпы	тұрғын
Барлық пәтер, оның ішінде: бір бөлмелі						
екі бөлмелі						
үш бөлмелі						
төрт бөлмелі және одан көп						

5. Объект бойынша технологиялық және сәулет-құрылыс шешімдері мына деректермен сипатталады: **фундемент – бетон, қабырғасы –металды, жабылуы – металды, шатыры – профлист.**;

(негізгі материалдар мен конструкциялар, инженерлік және технологиялық жабдықтар бойынша оны орналастыру ерекшеліктері бойынша қысқаша техникалық сипаттамалар)

6. Объектіде жобада көзделген, жеке сынақтан және кешенді байқаудан кейін оны қабылдау туралы актілер сәйкес мөлшерде жабдық орнатылған;

7. Жобада көзделген еңбекті қорғау, жарылыс қауіпсіздігін, өрт қауіпсіздігін қамтамасыз ету, қоршаған табиғи ортаны қорғау және сейсмикаға қарсы іс-шаралар орындалған;

8. Құрылыс-монтаж жұмыстары мынадай мерзімде жүзеге асырылған:

жұмыстың басталуы **наурыз , 2022 жыл**;
(айы, жылы)

жұмыстың аяқталуы тамы **сәуір , 2022 жыл**;
(айы, жылы)

құрылыстың ұзақтығы, ай:

құрылысты ұйымдастыру нормасы бойынша немесе жобасы бойынша **0,5**ай;

нақты **0,5** ай;

9. Қолданылған құрылыс материалдары, конструкциялары, жабдық және бұйымдар жобаның және мемлекеттік нормативтердің талаптарына сәйкес;

9-1. Жергілікті қамту үлесі жобалау-сметалық құжаттамада **жоқ %** көзделген және нақты қолданылған **жоқ %** (мемлекеттік инвестициялар және квазимемлекеттік сектор қаражаты есебінен қаржыландырылатын объектілерде);

10. Жерасты инженерлік желілердің және/немесе ғимараттың (құрылыс) нақты орналасуының атқарушы геодезиялық түсірілімі орындалды (сәйкестік туралы декларацияға міндетті қосымша);

10-1. Атқарушылық техникалық құжаттама толық көлемде, оның ішінде электрондық модульде бар;

11. Сыртқы инженерлік коммуникациялар (суық су және ыстық сумен жабдықтау, кәріз, жылумен жабдықтау, газбен жабдықтау, электрмен жабдықтау және байланыс) объектінің қалыпты пайдаланылуын қамтамасыз етеді, оны инженерлік және коммуналдық қамтамасыз ету бойынша қызметтерді жеткізушілер растайды.

Инженерлік және коммуналдық қамтамасыз ету бойынша қызметті жеткізушілер:
_____
_____
_____
(ұйымның атауы, басшының тегі, аты, әкесінің аты (болған жағдайда), қолы, күні М.О.)

12. Ғимараттың шудан оқшаулауы жобаға сәйкес келеді және аккредиттелген сынақ зертханалармен (орталықтармен) жүргізілген өлшем қорытындысы бойынша санитариялық-эпидемиологиялық сараптама жүргізетін мемлекеттік ұйым берген сараптау қорытындысымен расталады (сараптау қорытындысы қоса беріледі);

13. Халықтың жүріп-тұруы шектеулі топтары үшін қол жеткізу қамтамасыз етілді, оны халықтың әлеуметтік қорғау органдары растайды _____;
_____
ұйымның атауы, басшының тегі, аты, әкесінің аты (болған жағдайда), қолы, күні

Мердігер (бас мердігер) **Көлік жуу орталығынның құрылысын салу.**
Қызылорда қаласы, Дорожник бағбандық серіктестігі, №12 мекенжай
(объектінің (кешеннің) атауы)

объектісін қабылдауға дайын деп санайды.

Орындалған құрылыс–монтаж және арнайы жұмыстардың сапасына кепілдік береді және объектінің құрылысы кезінде оның кінәсінен болған ақауларды Қазақстан Республикасының заңнамасына сәйкес кепілділік мерзімінде жоюға өзіне міндеттеме алады.

Мердігер (бас мердігер) **«Жобалау-құрылыс компаниясы ИКД» жауапкершілігі шектеулі серіктестігі, Карипов Талгат**
(басшының тегі, аты, әкесінің аты (болған жағдайда), қолы, күні М.О.)

Ситуационный план, М1:2000

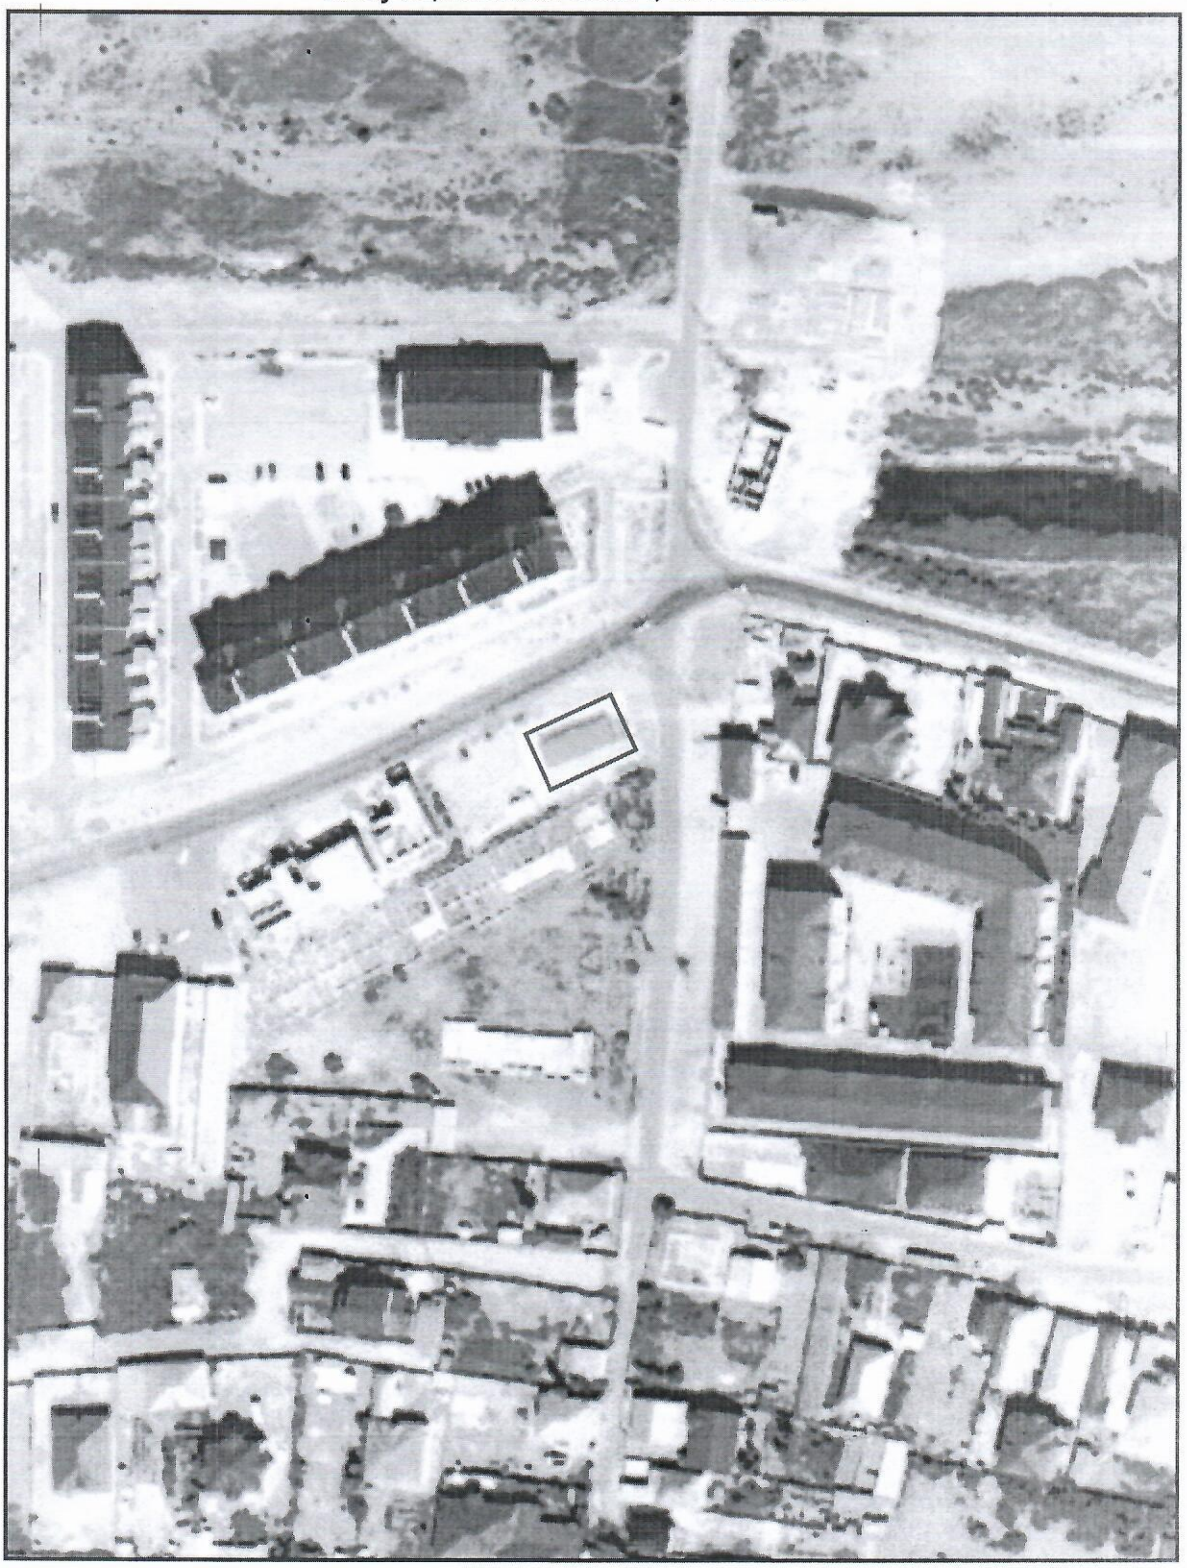

				Заказчик: Кунарбаева А. Т. -ЭП			
				Строительство автомоечного центра по адресу: с/т дорожник, № 12 г. Кызылорда			
ГиП	Макаш Г.			МАСШТАБ 1:2000	стадия	лист	листов
Разраб.	Елегенов С.				ЭП	5	13
Заказчик	Кунарбаева А.						
				Ситуационный план	ТОО "Геоконтур" Кызылорда - 2021г		

План инженерных сетей, М1:1000

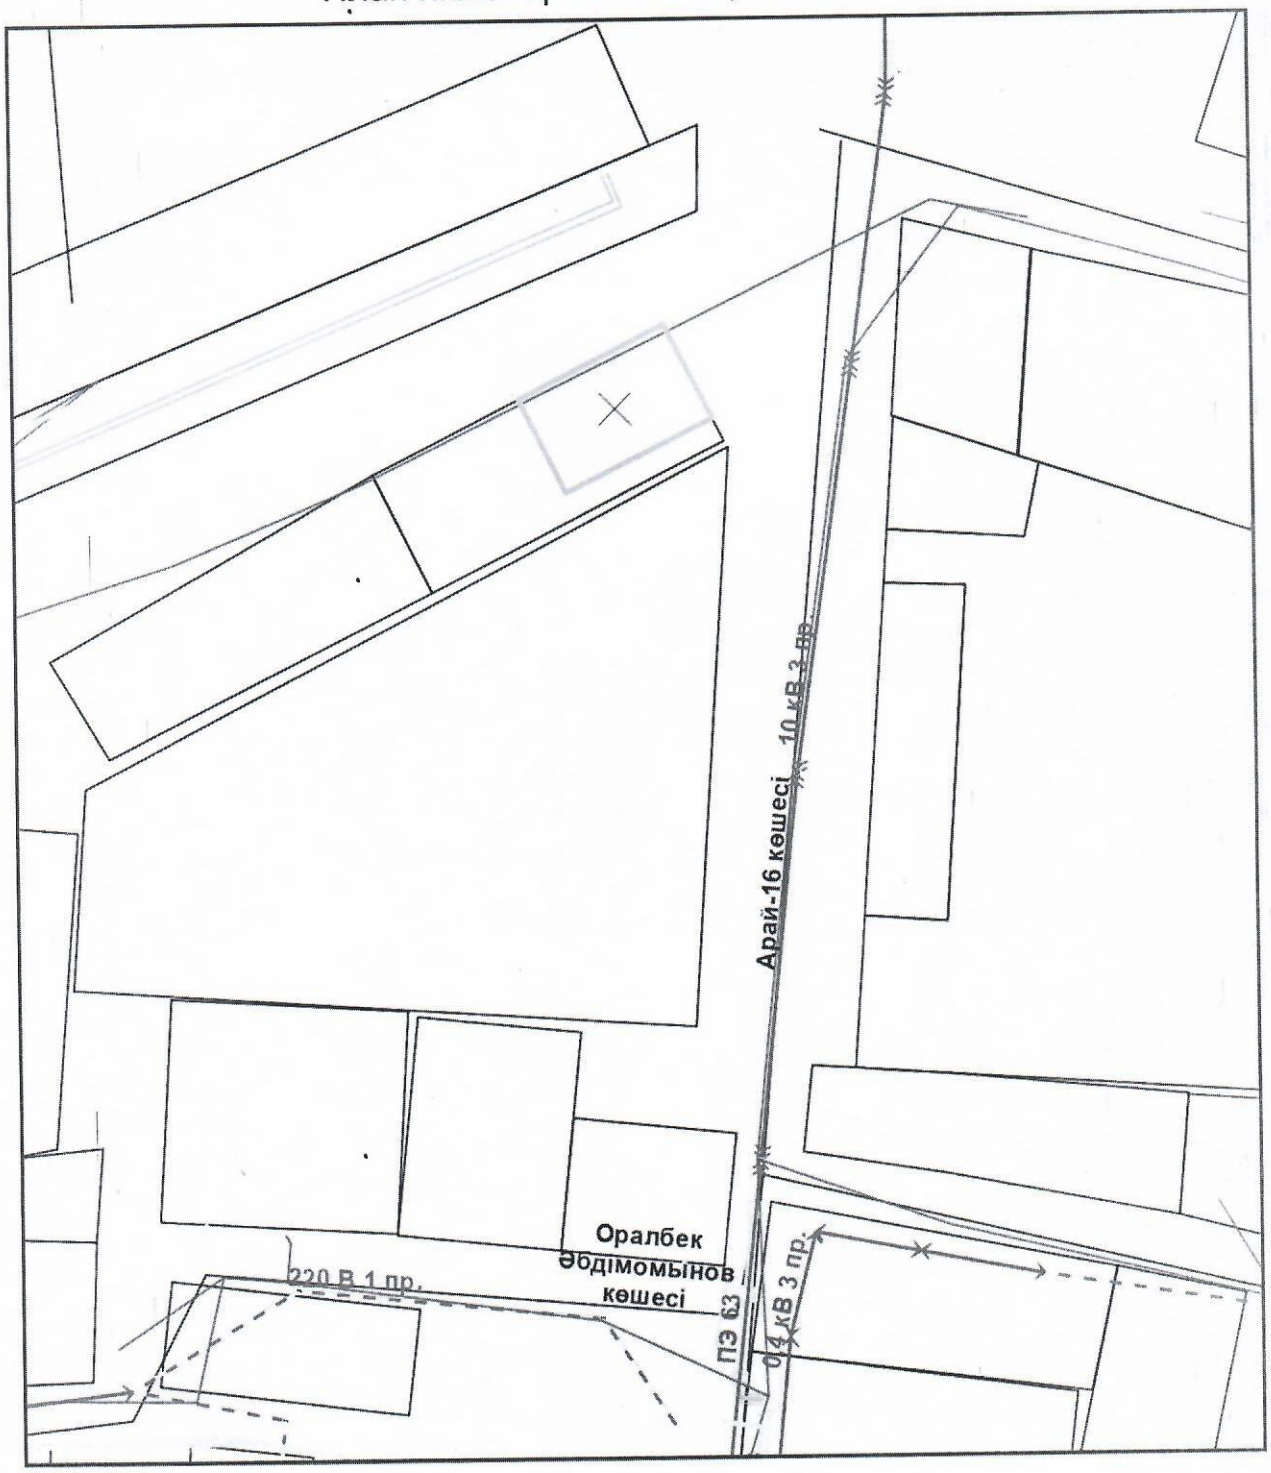

Условные обозначения

- электрическая сеть
- водопровод
- канализационная сеть
- газопровод
- теплотрасса

				Заказчик: Кунарбаева А. Т. -ЭП		
				Строительство автомоечного центра по адресу: с/т дорожник, № 12 г. Кызылорда		
ГиП	Макаш Г.			МАСШТАБ 1:1000	стадия	лист	листов
Разраб.	Елегенов С.				ЭП	6	13
Заказчик	Кунарбаева А.					
				План инженерных сетей	ТОО "Геоконтур" Кызылорда - 2021г	

"ҚазТрансГаз Аймақ"
акционерлік қоғамы
Қызылорда
өндірістік филиалы

ҚазТрансГаз Аймақ

Акционерное общество
"КазТрансГаз Аймак"
Кызылординский
производственный филиал

Қазақстан Республикасы, 120003
Қызылорда облысы, Қызылорда қ.,
Бейбарыс Сұлтан көшесі, №1
Тел.: 8 (7242) 55-17-42; 55-17-44
e-mail: kyzylorda@ktga.kz

Республика Казахстан, 120003
Кызылординская область,
Город Кызылорда, ул. Бейбарыс Султан, №1
Тел.: 8 (7242) 55-17-42; 55-17-44
e-mail: kyzylorda@ktga.kz

«05» 04 2022ж./г.
исх./шығ.№351-3528-516

Жеке кәсіпкер «Кунарбаева А.»
Қызылорда қаласы,
Дорожник көшесі №12үй
8-701-309-68-03

«ҚазТрансГаз Аймақ» акционерлік қоғамының Қызылорда өндірістік филиалы *(бұдан әрі - Филиал)* Сіздің ағымдағы жылдың 28 наурызында жазған №646 санды хатыңызды қарап, Қызылорда қаласы, Дорожник көшесі №12 үй мекен-жайы бойынша өздігінен жуғыш құрылысы газ тарату жүйесіне қосылмағандықтан сәйкестік декларациясына қол қойып, мөр басуға Филиалдың құқықтық негізі жоқ екенін хабарлайды.

Директор **Ш.Б. Карибаев**

Орындаушы ӨТБ жетекші маманы: Сәндібек А.С.
Тел. 8 (7242) 55-17-42 (2893)