Қазақстан Республикасы
Ұлттық экономика министрінің
міндетін атқарушының
2017 жылғы 24 сәуірдегі
№ 235 бұйрығына
3-қосымша
Нысан

Сәйкестік туралы декларация

2022 жылғы «04» қазан

Мердігер (бас мердігер) **«Жобалау-құрылыс компаниясы ИКД» жауапкершілігі шектеулі серіктестігі, Қызылорда қаласы, Шұғыла мөлтек ауданы, 7а/57**
(ұйымның атауы, заңды мекенжайы)
Карипов Талғат атынан
(ұйым басшысының тегі, аты, әкесінің аты (болған жағдайда))

Дүкен құрылысын салу.
Қызылорда облысы, Сырдария ауданы, Тереңөзек кенті, Қ. Қазантаев көшесі №14
(объектінің атауы және орналасқан жері)
объектісі бойынша,
тапсырыс берушісі **Сарсенбаева Галина Нурмахановна**
(ұйым атауы, басшының тегі, аты, әкесінің аты (болған жағдайда))
болып табылатын мынаны куәландырады:

1. Объектіде құрылыс-монтаж жұмыстары бекітілген жобаға (жобалау-сметалық құжаттамаға), сәулет, қала құрылысы және құрылыс қызметі саласындағы мемлекеттік нормативтерге сәйкес орындалған;

2. Қосымша мердігер ұйым: **жоқ**
жоқ;
(ұйымның атауы)
3. Жоба (жобалау-сметалық құжаттамасы) **«Ремпроект» жауапкершілігі шектеулі серіктестігі, жұмыс жобасы**
(жобалау ұйымының атауы, жобаның нөмірі)
Меншік иесі Сарсенбаева Галина Нурмахановна
(жобаны бекіткен (қайта бекіткен) ұйымның атауы және бекітілген күні)
бекітілген;
4. Объектінің (кешеннің) мынадай негізгі техникалық-экономикалық көрсеткіштері бар (қуаттылық, өнімділік, өндірістік алаң, ұзындық, сыйымдылық, көлем, өткізу қабілеттілігі, тасымалдау қабілеттілігі, жұмыс орындарының саны және сол сияқты,) барлық объектілер (тұрғын үйлерден басқа) бойынша (нысаналы өнімдерге немесе көрсетілетін қызметтердің негізгі түрлеріне сәйкес өлшем бірліктерімен толтырылады):

Қуаттылық, өнімділік және т.б.	Өлшем бірлігі	Жоба бойынша		Нақты	
		жалпы (бұрын қабылданғандарды ескере отырып)	оның ішінде іске қосу кешені немесе кезегі	жалпы (бұрын қабылданғандарды ескере отырып)	оның ішінде іске қосу кешені немесе кезегі
Жұмыс орны	адам	4		4	

Тұрғын үйдің мынадай көрсеткіштері бар:

Көрсеткіштер	Өлшем бірлігі	Жоба бойынша	Нақты
Жалпы алаңы	$м^2$	**155,9**	**155,9**
Қабаттар саны	қабат	**1**	**1**
Жалпы құрылыс көлемі	$м^3$		
Оның ішінде жер асты бөлігі	$м^3$		
Жапсарлас салынған, жапсарлас-жанаса салынған және жанаса салынған үй-жайлар алаңы	$м^2$		

Көрсеткіштер	Жоба бойынша			Нақты		
	пәтер саны	Пәтер алаңы, $м^2$		пәтер саны	Пәтер алаңы, $м^2$	
		жалпы	тұрғын		жалпы	тұрғын
Барлық пәтер, оның ішінде: бір бөлмелі						
екі бөлмелі						
үш бөлмелі						
төрт бөлмелі және одан көп						

5. Объект бойынша технологиялық және сәулет-құрылыс шешімдері мына деректермен сипатталады: **фундемент – бетон, қабырғасы – ракушкалық блок, жабылуы – метал/бөрене, шатыры – профлист**;

(негізгі материалдар мен конструкциялар, инженерлік және технологиялық жабдықтар бойынша оны орналастыру ерекшеліктері бойынша қысқаша техникалық сипаттамалар)

6. Объектіде жобада көзделген, жеке сынақтан және кешенді байқаудан кейін оны қабылдау туралы актілер сәйкес мөлшерде жабдық орнатылған;

7. Жобада көзделген еңбекті қорғау, жарылыс қауіпсіздігін, өрт қауіпсіздігін қамтамасыз ету, қоршаған табиғи ортаны қорғау және сейсмикаға қарсы іс-шаралар орындалған;

8. Құрылыс-монтаж жұмыстары мынадай мерзімде жүзеге асырылған:

жұмыстың басталуы **шілде, 2022 жыл**;

(айы, жылы)

жұмыстың аяқталуы тамы **қазан, 2022 жыл**;

(айы, жылы)

құрылыстың ұзақтығы, ай:

құрылысты ұйымдастыру нормасы бойынша немесе жобасы бойынша **4,0** ай;

нақты **2,5** ай;

9. Қолданылған құрылыс материалдары, конструкциялары, жабдық және бұйымдар жобаның және мемлекеттік нормативтердің талаптарына сәйкес;

9-1. Жергілікті қамту үлесі жобалау-сметалық құжаттамада **жоқ %** көзделген және нақты қолданылған **жоқ %** (мемлекеттік инвестициялар және квазимемлекеттік сектор қаражаты есебінен қаржыландырылатын объектілерде);

10. Жерасты инженерлік желілердің және/немесе ғимараттың (құрылыс) нақты орналасуының атқарушы геодезиялық түсірілімі орындалды (сәйкестік туралы декларацияға міндетті қосымша);

10-1. Атқарушылық техникалық құжаттама толық көлемде, оның ішінде электрондық модульде бар;

11. Сыртқы инженерлік коммуникациялар (суық су және ыстық сумен жабдықтау, кәріз, жылумен жабдықтау, газбен жабдықтау, электрмен жабдықтау және байланыс) объектінің қалыпты пайдаланылуын қамтамасыз етеді, оны инженерлік және коммуналдық қамтамасыз ету бойынша қызметтерді жеткізушілер растайды.

План инженерных сетей, М1:1000

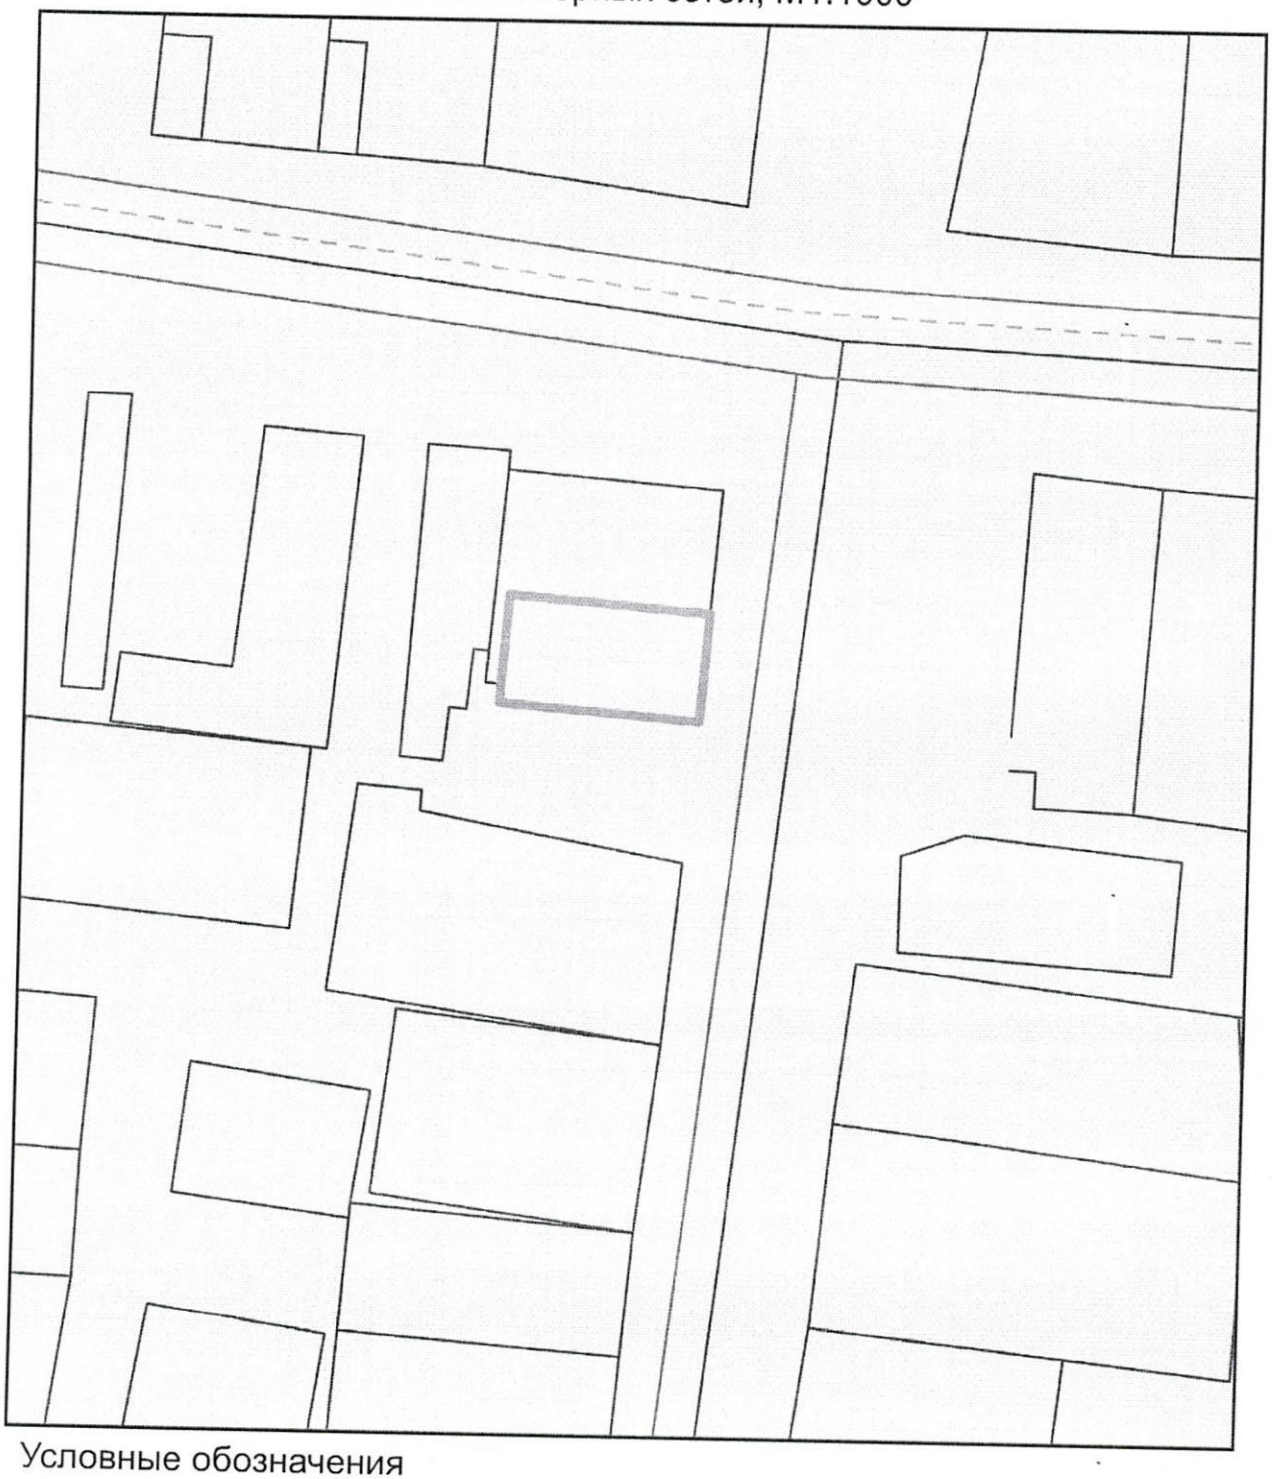

Условные обозначения

- электрическая сеть
- водопровод
- канализационная сеть
- газопровод
- теплотрасса

				Заказчик: Сарсенбаева Г. Н. -ЭП		
		подпись	дата	Строительство магазина по адресу: пос. Теренозек, ул. К. Казантаев, № 14 Сырдарьинском районе Кызылординской области		
ГИП	Макаш Г.			МАСШТАБ 1:1000	СТАДИЯ	ЛИСТ	ЛИСТОВ
Разраб.	Елегенов С.				ЭП	6	12
Заказчик	Сарсенбаева Г.			План инженерных сетей	ТОО "Геоконтур" Кызылорда - 2020г	