Qazqaıtajańartý

НАУЧНО-ИССЛЕДОВАТЕЛЬСКИЙ И ПРОЕКТНЫЙ ФИЛИАЛ РГП НА ПХВ «КАЗРЕСТАВРАЦИЯ»
МИНИСТЕРСТВА КУЛЬТУРЫ И ИНФОРМАЦИИ РЕСПУБЛИКИ КАЗАХСТАН

НАУЧНО-ПРОЕКТНАЯ ДОКУМЕНТАЦИЯ

Тема: Разработка научно-проектной документаций (НПД) "Капитальный ремонт здания ГККП "Дворец Культуры им.Курмангазы"
Объект: Дворец культуры имени Курмангазы
Адрес: Атырауская область, г.Атырау, ул.Сауыргалиева,1
Заказчик: Государственное коммунальное казенное предприятие "Дворец культуры имени Курмангазы" при Государственном учреждении "Атырауский городской отдел культуры, развития языков, физической культуры и спорта"
Исполнитель: РГП на ПХВ "Казреставрация" МКИ РК
Стадия: РП
Раздел: АР

ТОМ I АЛЬБОМ 1 ШИФР 209/ГЗ/2023

Директор Б.М. Байсалбаев
Главный инженер Н.О. Аскербай

г. Алматы 2023 г.

ОБЩИЕ ДАННЫЕ

Рабочий проект Разработка научно-проектной документаций (НПД) "Капитальный ремонт здания ГККП "Дворец Культуры им.Курмангазы"
По адресу Атырауская область, г.Атырау, ул.Сауыргалиева,1

ОБЩИЕ УКАЗАНИЕ
Природно-климатические условия площадки строительства
- Расчетная температура наружного воздуха - 24.9
- Нормативная снеговая нагрузка -50 кгс/м2 (СП РК 2.04-01-2017)
- Нормативная ветровая нагрузка -38 кгс/м2 (СП РК 2.04-01-2017)
- Нормативная глубина промерзания грунта - 1,22м
- Степень огнестойкости здания - 11
- Класс по степени ответственности - 11
- Класс функциональной пожарной опасности здания - Ф4.1.

АРХИТЕКТУРНО-ПЛАНИРОВОЧНОЕ РЕШЕНИЯ.
Капитальны ремонт зданшя "дворец культуры им.Курмангазы",
с высотой 16,38 метра, состоит из одного блока.

КОНСТРУКТИВНОЕ РЕШЕНИЯ.
Здание прочная кирпичная кладка без усиления с продольными несущими наружными и внутренними стенами, а также отдельные несущие кирпичные колонны. На 1-этаже находятся: тамбуры, фойе, кабинеты, кладовые, санузлы, лестничные клетки, теплопункт, гардеробная, электрощитовая, музыкальная и т.д. На 2-этаже: кабинеты, фойе, зрительный зал, лестничные клетки, костюмерные, санузлы, гримерные, комнаты отдыха, и т.д. На 3-этаже: библиотека, лестничные клетки, коридор, подсобное помещение, кинооператорная, балетная, костюмерная, кабинеты и т.д. На 4-этаже: коридор, лестничные клетки, санузлы, кабинеты, радиоузел и т.д. На 5-этаже: склад, лестничные клетки, кабинет художника и т.д.

В процессе капитального ремонта здания, предусмотрены следующие работы:
-Демонтаж и монтаж кровли.
-Замена оконных, дверных проемов и наружных дверей.
-Разработка пандуса, монолитной лестницы и отмостки здания, усиления фундамента.
-Демонтаж и монтаж отделки фасада.
-Внутренние работы:
-Установка подъемника на лестнице для маломобильных групп населения.
-Установка металлопластиковых перегородок и поручней в санузлах для маломобильных групп населения.
-Замена витражей в коридоре 1-го этажа.
-Ремонт штукатурки здании.
-Замена перил и ограждении на лестницах.
-Демонтажные и монтажные работы по отделке стен, потолка и напольных покрытии.

Технико-экономические показатели

№	Наименование	Ед.изм.	Количество
1	Площадь застройки здания	$м^2$	1920,55
2	Общая площадь	$м^2$	3697,45
3	Строительный обьем	$м^3$	31680
4	Этажность	эт.	1-5

Настоящий проект разработан в соответствии с действующими нормами и правилами на территории Республики Казахстан, и предусматривает мероприятия, обеспечивающие взрывобезопасность, пажаробезопасность, экологические и санитарон-гигиенические требования при эксплуатации

Главный инженер Н.О. Аскербай

Ведомость рабочих чертежей

Лист	Наименование	Примечание
1	Общие данные	
2	Ситуационная схема	
3	План на отметке +0,000 М1:150	
4	План на отметке +2,630 М1:150	
5	План на отметке +4,000 М1:150	
6	План на отметке +5,780 М1:150	
7	План на отметке +7,900 М1:150	
8	План на отметке +8,690 М1:150	
9	План на отметке +11,330 М1:150	
10	План на отметке +12,570 М1:150	
11	План на отметке +13,730 М1:150	
12	План чердака на отметке +11,500 М1:150	
13	Разбивочный план на отметке +0,000 М1:150	
14	Разбивочный план на отметке +2,630 М1:150	
15	Разбивочный план на отметке +4,000 М1:150	
16	Разбивочный план на отметке +5,780 М1:150	
17	Разбивочный план на отметке +7,900 М1:150	
18	Разбивочный план на отметке +8,690 М1:150	
19	Разбивочный план на отметке +11,330 М1:150	
20	Разбивочный план на отметке +12,570 М1:150	
21	Разбивочный план на отметке +13,730 М1:150	
22	Разбивочный план чердака на отметке +11,500 М1:150	
22.1	План на отметке +0,000 для МГН М1:150	
22.2	План на отметке +4,000 для МГН М1:150	
22.3	МГН 3Д	
23	План кровли М1:150	
24	Разрез 1-1; 2-2; М1:150	
25	Разрез 3-3; 4-4; М1:150	
26	Фасад в осях 10-1; Т-А; М1:150	
27	Фасад в осях 10-1; Т-А; М1:150	
28	План конструкций М1:150	
29	Наружная задняя лестница	
30	Внутренная лестница (балясина)	
31	Вид потолка, концертный зал и холл 2-го этажа	
32	Ортофотоплан концертный зал	
33	Спецификация пола	
34	Спецификация пола	
35	Спецификация потолка, стен и перегородок	
36	Спецификация потолка, стен и перегородок	
37	Спецификация элементов заполнения проемов (окна)	
38	Спецификация элементов заполнения проемов (окна)	
39	Спецификация элементов заполнения (двери)	
40	Спецификация элементов заполнения (двери)	
41	Пандус П-1, Ограждение ОГ-1, ЗД-1	
42	Ограждение кровли	
43	Схема водоприемной системы	
44	Ведомость объемов работ	
45	Ведомость объемов работ	
46	Ведомость объемов работ	
47	Ведомость объемов работ	
48	Ведомость объемов работ	
49	Ведомость объемов работ	
50	Ведомость объемов работ	
51	Ведомость объемов работ	

Изм.	Кол уч.	Лист	№ док.	Подп.	Дата	АР-209/ГЗ/2023			
						Разработка научно-проектной документаций (НПД) "Капитальный ремонт здания ГККП "Дворец Культуры им.Курмангазы"			
ГАП						Дворец Культуры им. Курмангазы	Стадия	Лист	Листов
ГИП		Аскербай					РП	1	51
Нач. отд.									
Исполн.		Мамбетов				Общие данные	НИПФ РГП на ПХВ "Казреставрация" МКИ РК Алматы 2023г.		
Исполн.		Саркулов							
Исполн.		Жакитов							

Согласовано

Взам. инв. №

Подп. и дата

Инв. № подл.

Формат А3

Ситуационная схема

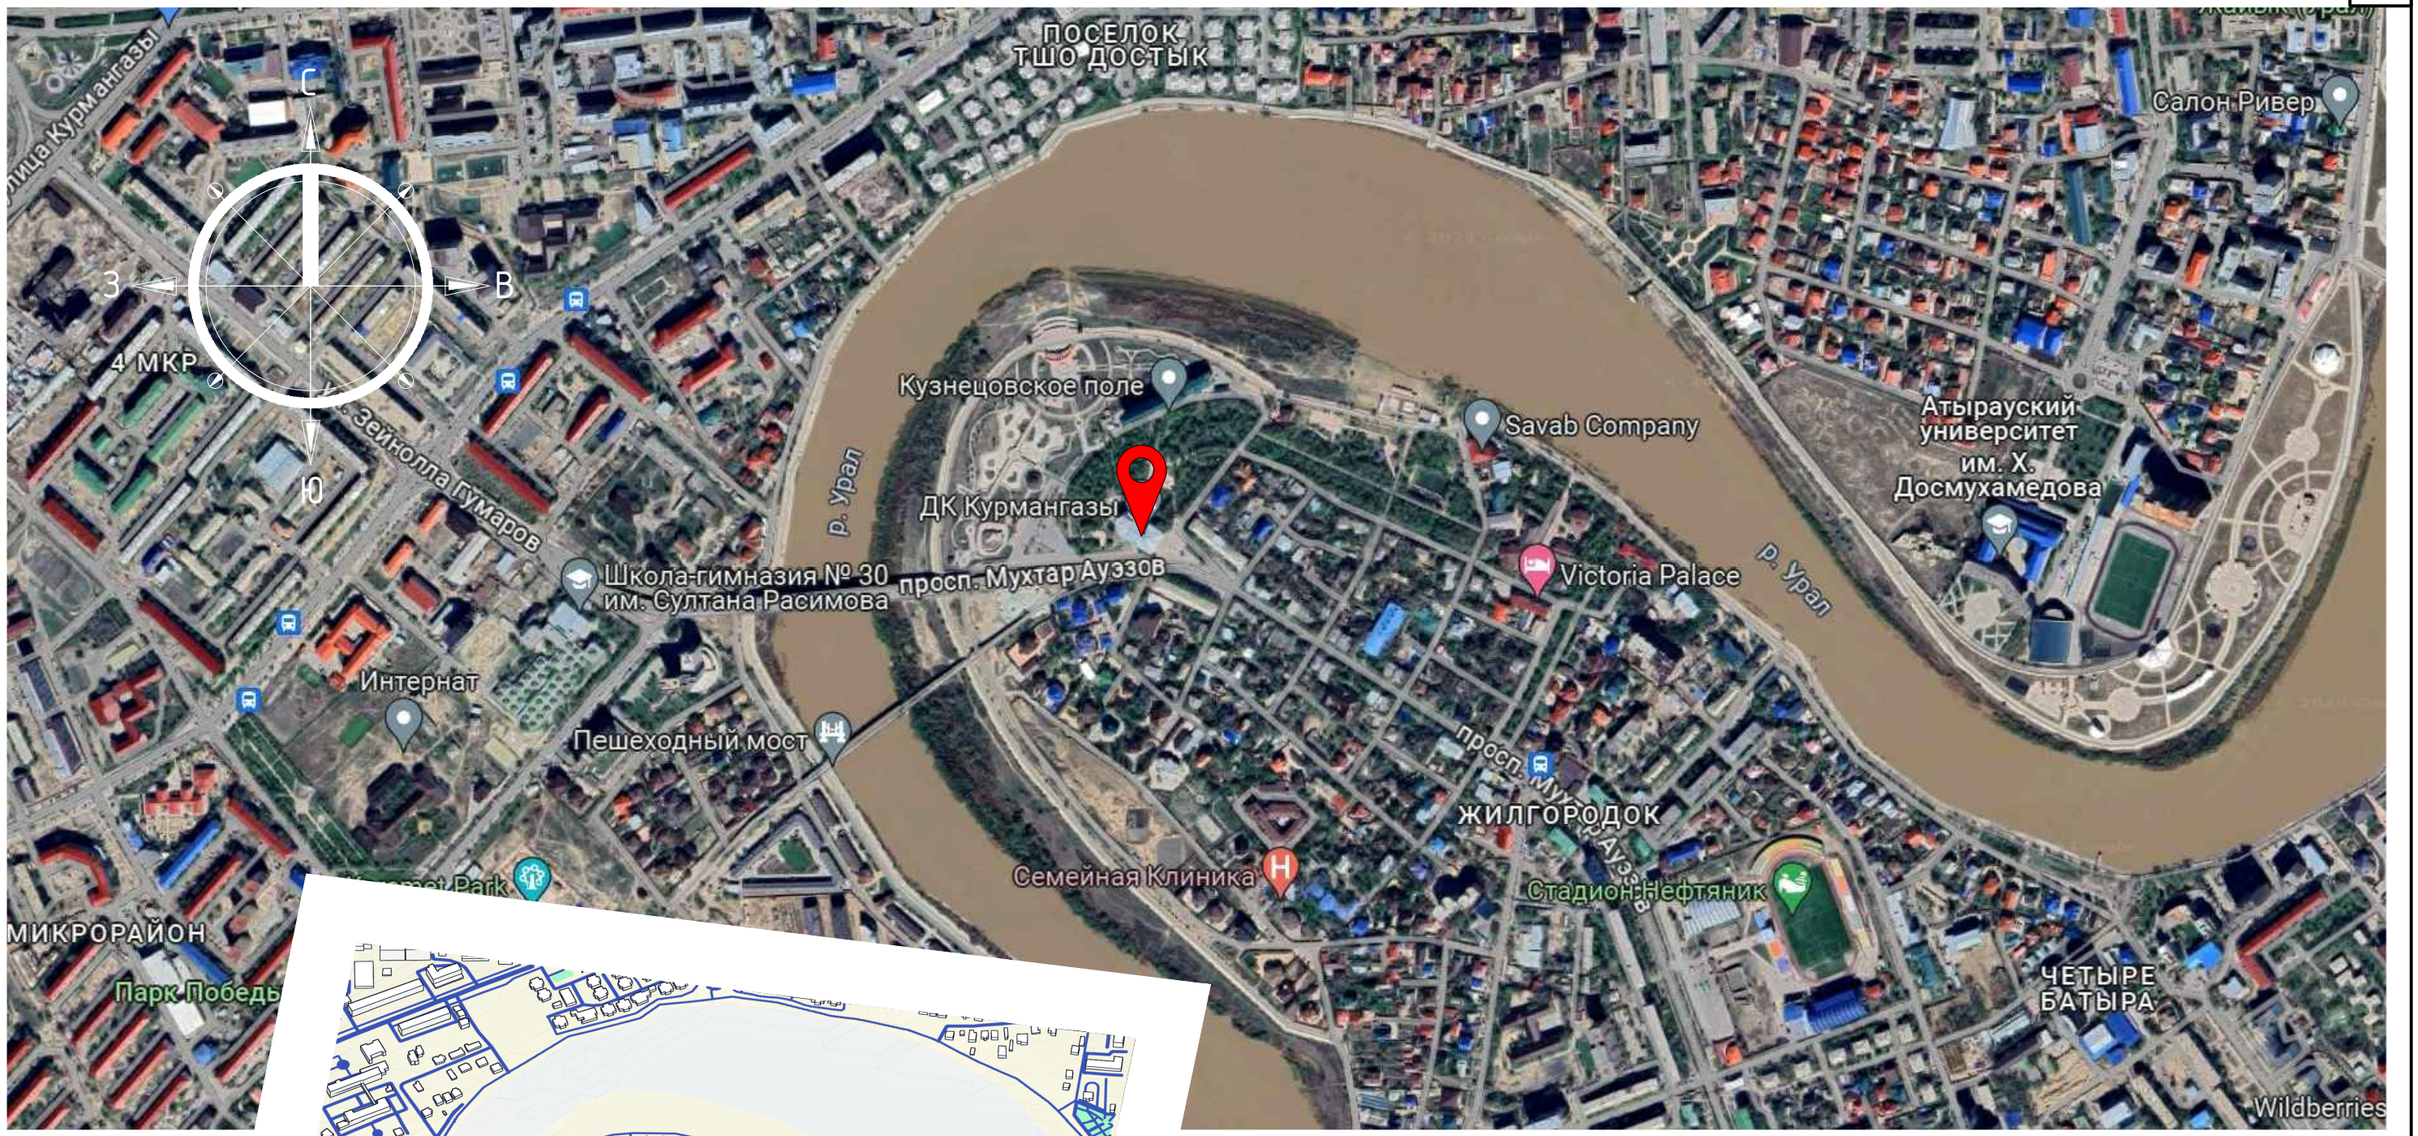

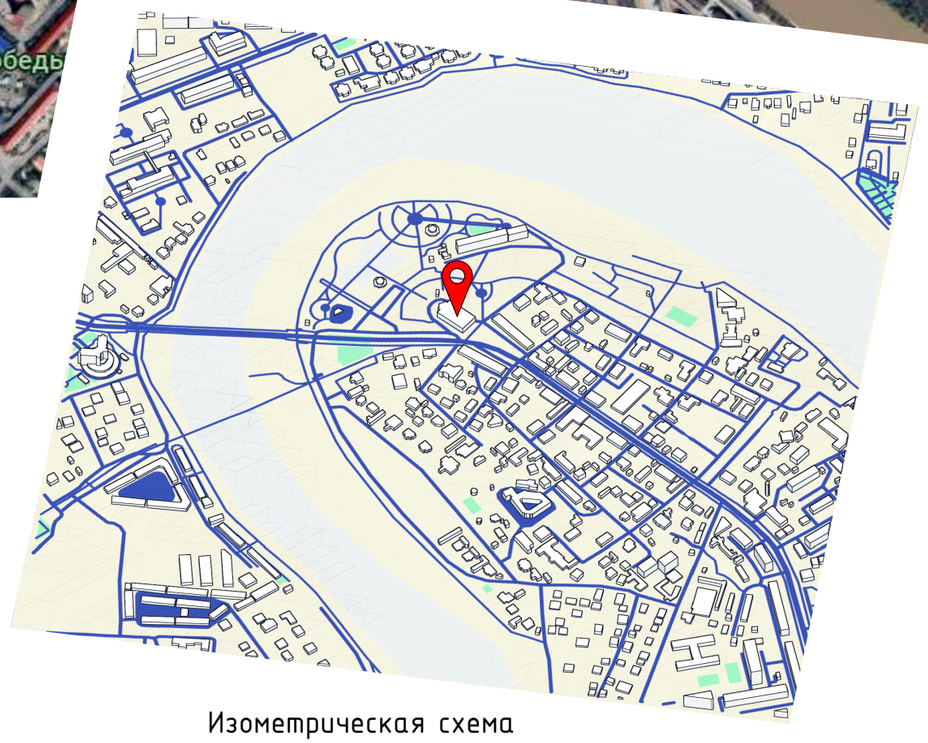

Изометрическая схема

Место расположение объекта

Изм.	Кол уч.	Лист	№ док.	Подп.	Дата	АР-209/ГЗ/2023			
						Разработка научно-проектной документаций (НПД) "Капитальный ремонт здания ГККП "Дворец Культуры им.Курмангазы"			
ГАП						Дворец Культуры им. Курмангазы	Стадия	Лист	Листов
ГИП		Аскербай					РП	2	51
Нач. отд.									
Исполн.		Мамбетов				Ситуационная схема	НИПФ РГП на ПХВ "Казреставрация" МКИ РК Алматы 2023г.		
Исполн.		Саркулов							
Исполн.		Жакитов							

Согласовано

Взам. инв. №

Подп. и дата

Инв. № подл.

Формат А3

План на отметке +0,000 М1:150

Водоотводный лоток

Водоотводный лоток

Демонтаж/монтаж гипсокартонного потолка – 191,90 м2

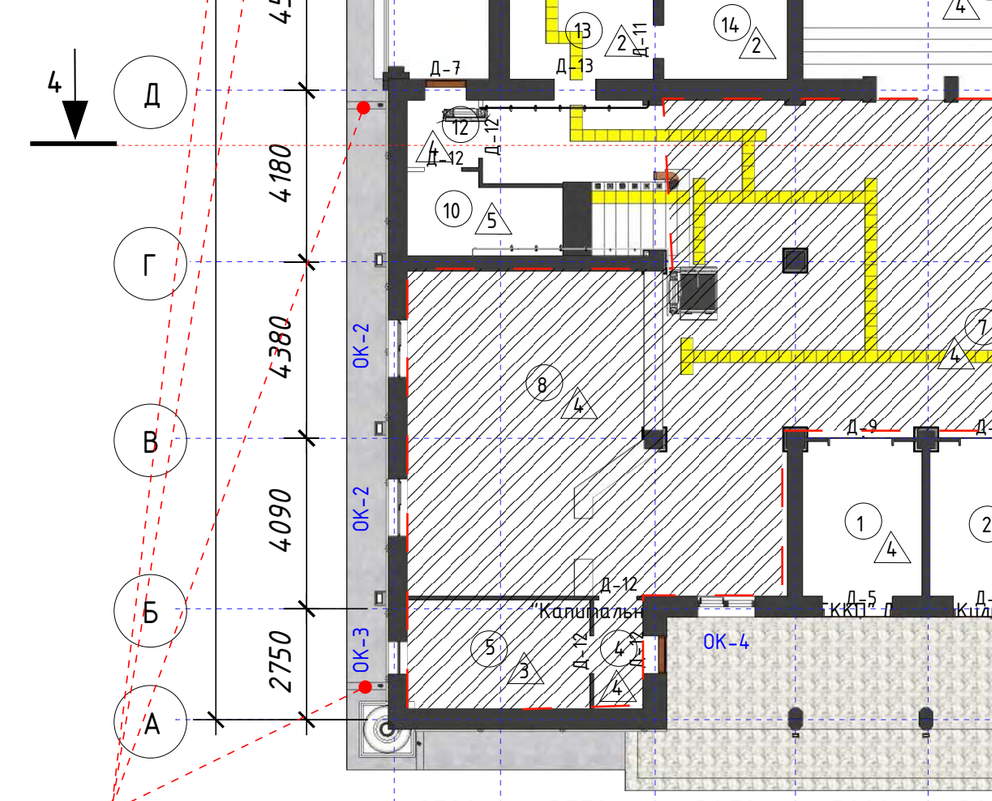

Примечание:
Данны лист смотреть совместно с листами: РП 4, 5, 6, 7, 8, 9, 10, 11, 12, 13, 14, 15, 16, 17, 18, 19, 20 ,21, 22, 23, 24, 25, 33, 34, 35, 36, 37, 38, 39, 40

	Экспликация помещений на отметка +0,000		
Поз.	Наименование	Площадь м2	Примеч
ание 1	Тамбур	10,96	
2	Тамбур	11,26	
3	Тамбур	10,96	
4	Тамбур	3,19	
5	Дежурный администратор	11,86	
6	Касса	11,64	
6а	Тамбур	3,73	
7	Вестюбиль	209,95	
8	Гардероб	29,41	
9	Гардероб	29,41	
10	Лестница	15,81	
11	Лестница	15,81	
12	Тамбур	2,87	
13	С/у для МГН мужской	11	
14	С/у мужской	11,89	
15	Тамбур	2,87	
16	С/у для МГН женский	10,88	
17	С/у женский	12,45	
18	Коридор	36,15	
19	Буфет	94,68	
20	С/у мужской	8,71	
21	Коридор	24,37	
22	Доготовочная	28,59	
23	Кладовая	15,63	
24	Лестница	16,62	
25	Коридор	6,84	
26	Венткамера	12,9	
27	Кладовая	13,15	
28	Теплопункт	20,07	
29	Коридор	24,18	
30	Щитовая	13,38	
31	С/у	7,43	
32	Склад №1	23,91	
33	Склад №2	63,28	
34	Кабинет	7,53	
35	Охрана	10,04	
36	Коридор	35,47	
37	Тамбур	12,84	
38	Умывальная	10,59	
39	С/у женский	9,05	
40	Лестница	16,62	
41	Коридор	6,84	
42	Венткамера	12,9	
43	Коридор	24,18	
44	Помещение для тех. Персонала	8,09	
45	Элекрощитовая	9,47	
46	Кабинет завхоза	9,1	
47	Кабинет	14,06	
48	Лестница	13,72	
49	Коридор	33,97	
50	Помещение	28,7	
51	Лестница	13,72	
52	Склад №3	100,48	
53	Территорный кабинет	8,09	
	Общая площадь	1211,3	

						209/ГЗ/2023	
						Разработка научно-проектной документаций (НПД) "Капитальный ремонт здания ГККП" Дворец Культуры им. Курмангазы	
Изм.	Кол. уч.	Лист	№ док.	Подп.	Дата		
ГАП						Дворец Культуры им. Курмангазы	Стадия: РП; Лист: 3; Листов: 51
ГИП		Аскербай					
Нач. отд.							
Исполн.		Мамбетов				План на отметке +0,000 М1:150	НИПФ РГП на ПХВ "Казреставрация" МКИ РК Алматы 2023 г.
Исполн.		Саркулов					
Исполн.		Жакитов					

Согласовано

Взам. инв. №

Подп. и дата

Инв. № подл.

A2

План на отметке +2,630 М1:150

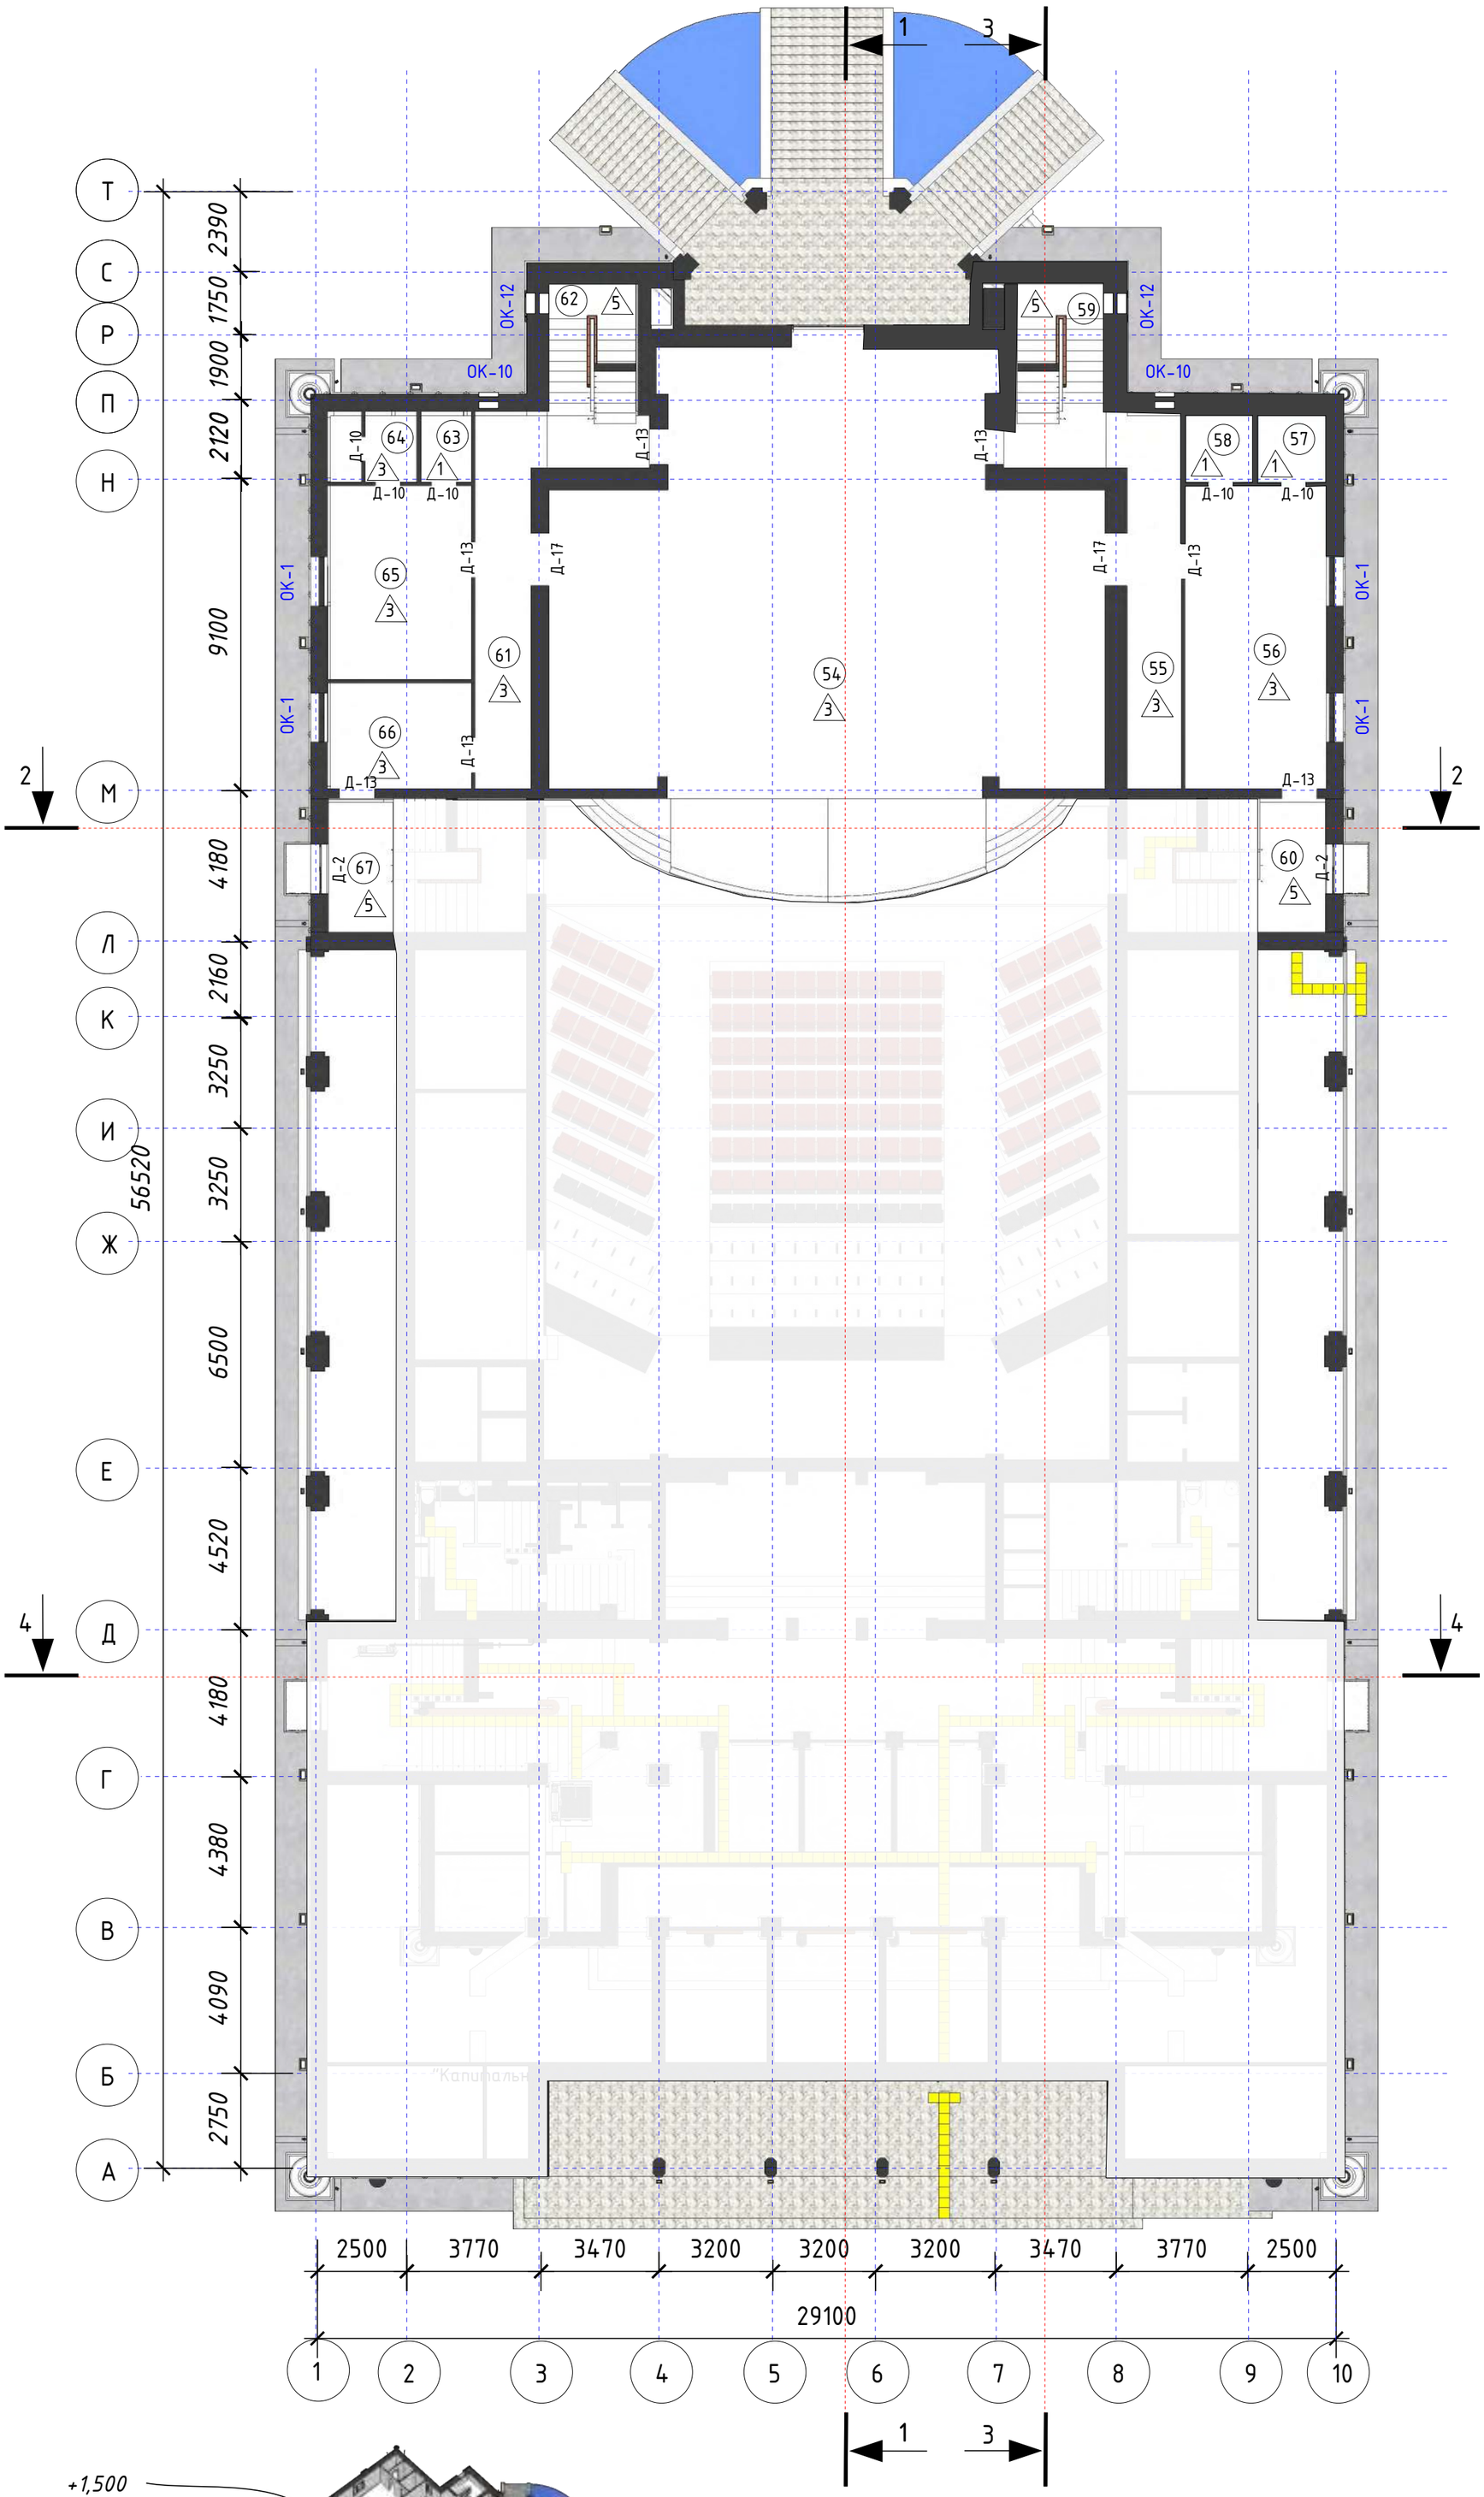

	Экспликация помещений на отметка +2,630		
Поз.	Наименование	Площадь м2	Примеч
ание 54	Сцена	170,4	
55	Коридор	17,11	
56	Гримерная	35,32	
57	С/у	7,73	
58	Душевой	3,76	
59	Лестница	9,25	
60	Лестница	16,04	
61	Коридор	17,11	
62	Лестница	9,25	
63	Кладовая	4,71	
64	С/у	4,71	
65	Гримерная	22,51	
66	Танцевальная	12,31	
67	Лестница	16,04	
	Общая площадь	346,21	

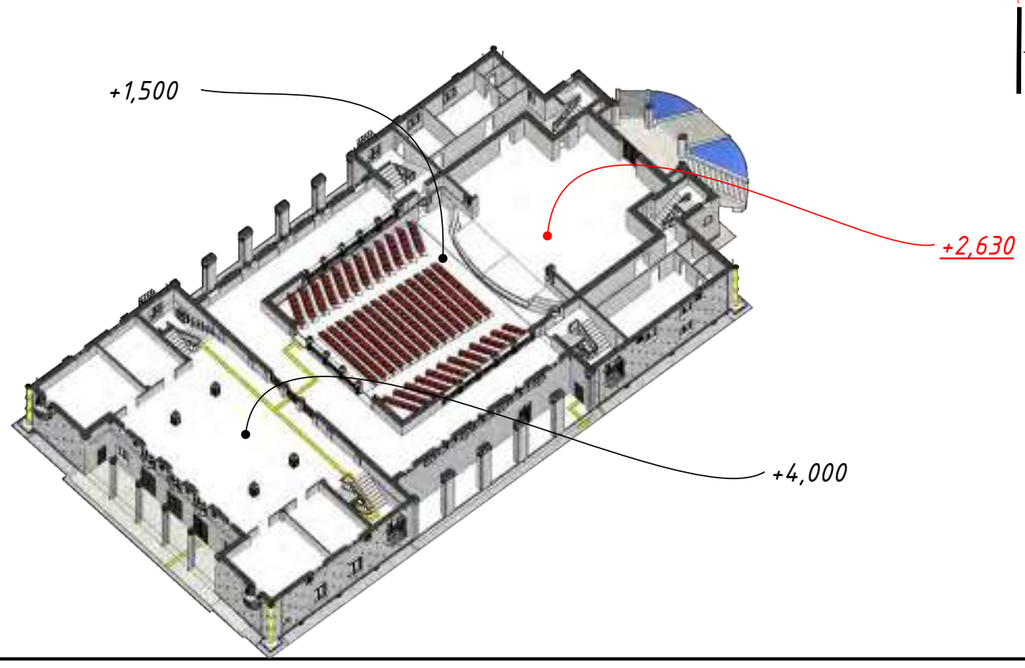

Примечание:
Данны лист смотреть совместно с листами: РП 3, 5, 6, 7, 8, 9, 10, 11, 12, 13, 14, 15, 16, 17, 18, 19, 20 ,21, 22, 23, 24, 25, 33, 34, 35, 36, 37, 38, 39, 40

Изм.	Кол. уч.	Лист	№ док.	Подп.	Дата	209/ГЗ/2023		
						Разработка научно-проектной документаций (НПД) "Капитальный ремонт здания ГККП" Дворец Культуры им. Курмангазы		
ГАП						Дворец Культуры им. Курмангазы	Стадия	Лист	Листов
ГИП		Аскербай					РП	4	51
Нач. отд.									
Исполн.		Мамбетов				План на отметке +2,630 М1:150	НИПФ РГП на ПХВ "Казреставрация" МКИ РК Алматы 2023 г.		
Исполн.		Саркулов							
Исполн.		Жакитов							

Согласовано

Взам. инв. №

Подп. и дата

Инв. № подл.

А2

План на отметке +4,000 М1:150

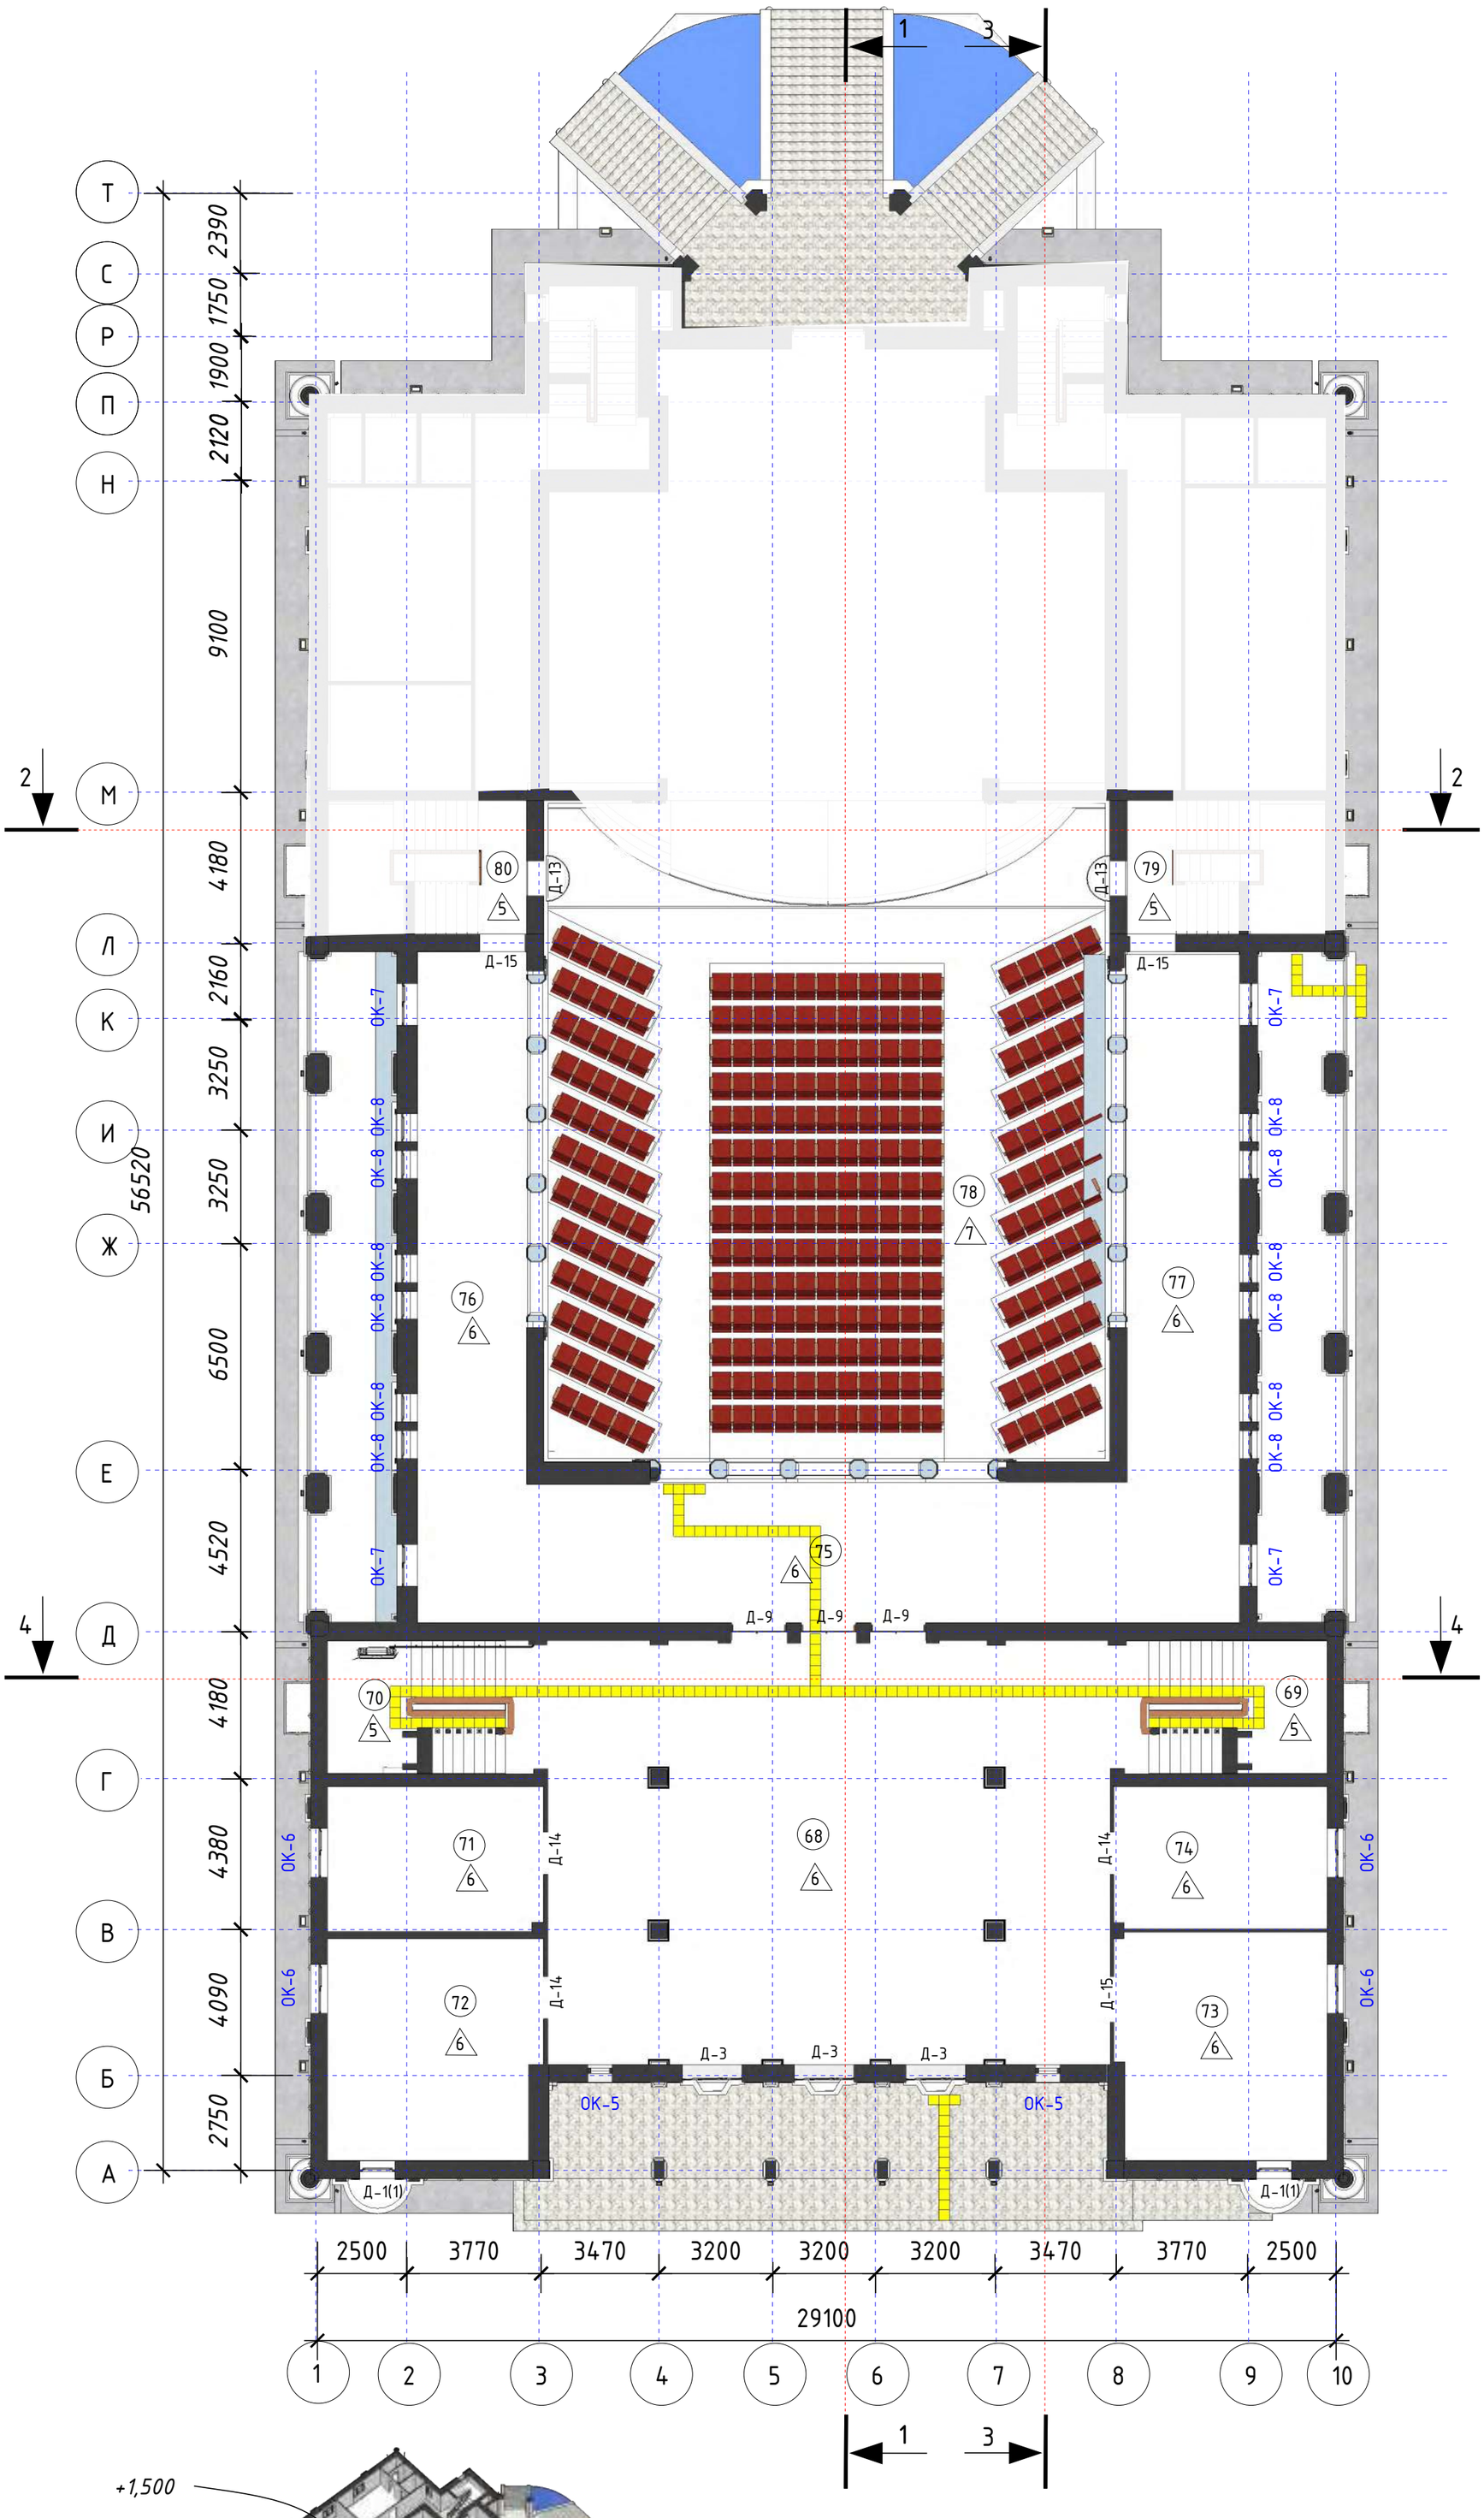

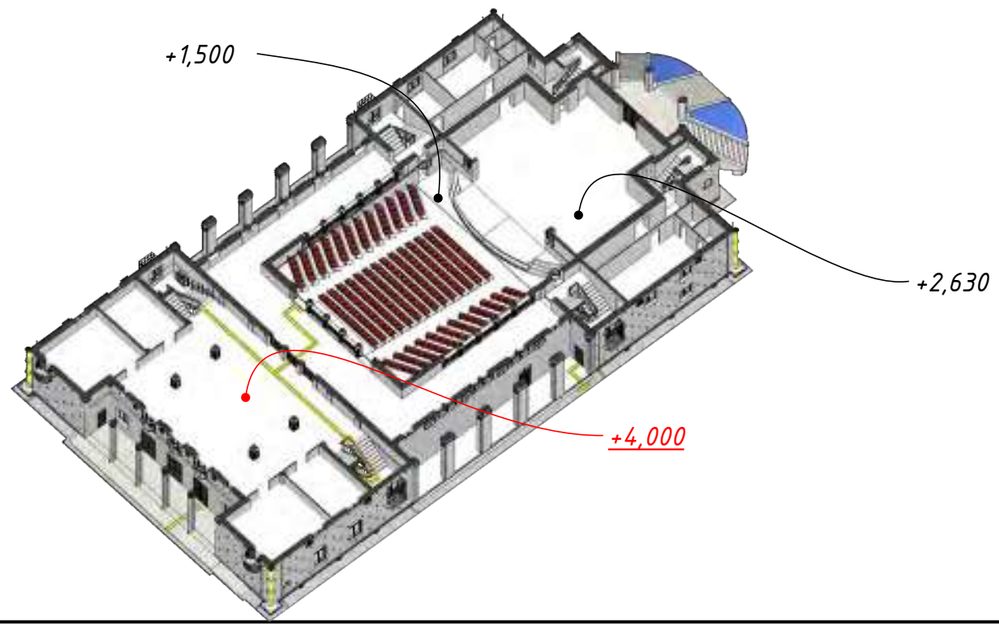

	Экспликация помещений на отметка +4,000		
Поз.	Наименование	Площадь м2	Примеч
ание 68	Фойе	195,06	
69	Лестничная площадка	23,23	
70	Лестничная площадка	24,23	
71	Кабинет	25,4	
72	Кабинет	38,01	
73	Кабинет	35,57	
74	Кабинет	24,91	
75	Фойе	94,32	
76	Балкон	49,57	
77	Балкон	49,57	
78	Зрительный зал	297,68	
79	Лестничная клетка	4,5	
80	Лестничная клетка	5,5	
	Общая площадь	867,55	

Примечание:
Данны лист смотреть совместно с листами: РП 3, 4, 6, 7, 8, 9, 10, 11, 12, 13, 14, 15, 16, 17, 18, 19, 20 ,21, 22, 23, 24, 25, 33, 34, 35, 36, 37, 38, 39, 40

Изм.	Кол. уч.	Лист	№ док.	Подп.	Дата	209/ГЗ/2023			
						Разработка научно-проектной документаций (НПД) "Капитальный ремонт здания ГККП" Дворец Культуры им. Курмангазы			
ГАП						Дворец Культуры им. Курмангазы	Стадия	Лист	Листов
ГИП		Аскербай					РП	5	51
Нач. отд.									
Исполн.		Мамбетов				План на отметке +4,000 М1:150	НИПФ РГП на ПХВ "Казреставрация" МКИ РК Алматы 2023 г.		
Исполн.		Саркулов							
Исполн.		Жакитов							

Согласовано

Взам. инв. №

Подп. и дата

Инв. № подл.

A2

План на отметке +5,780 М1:150

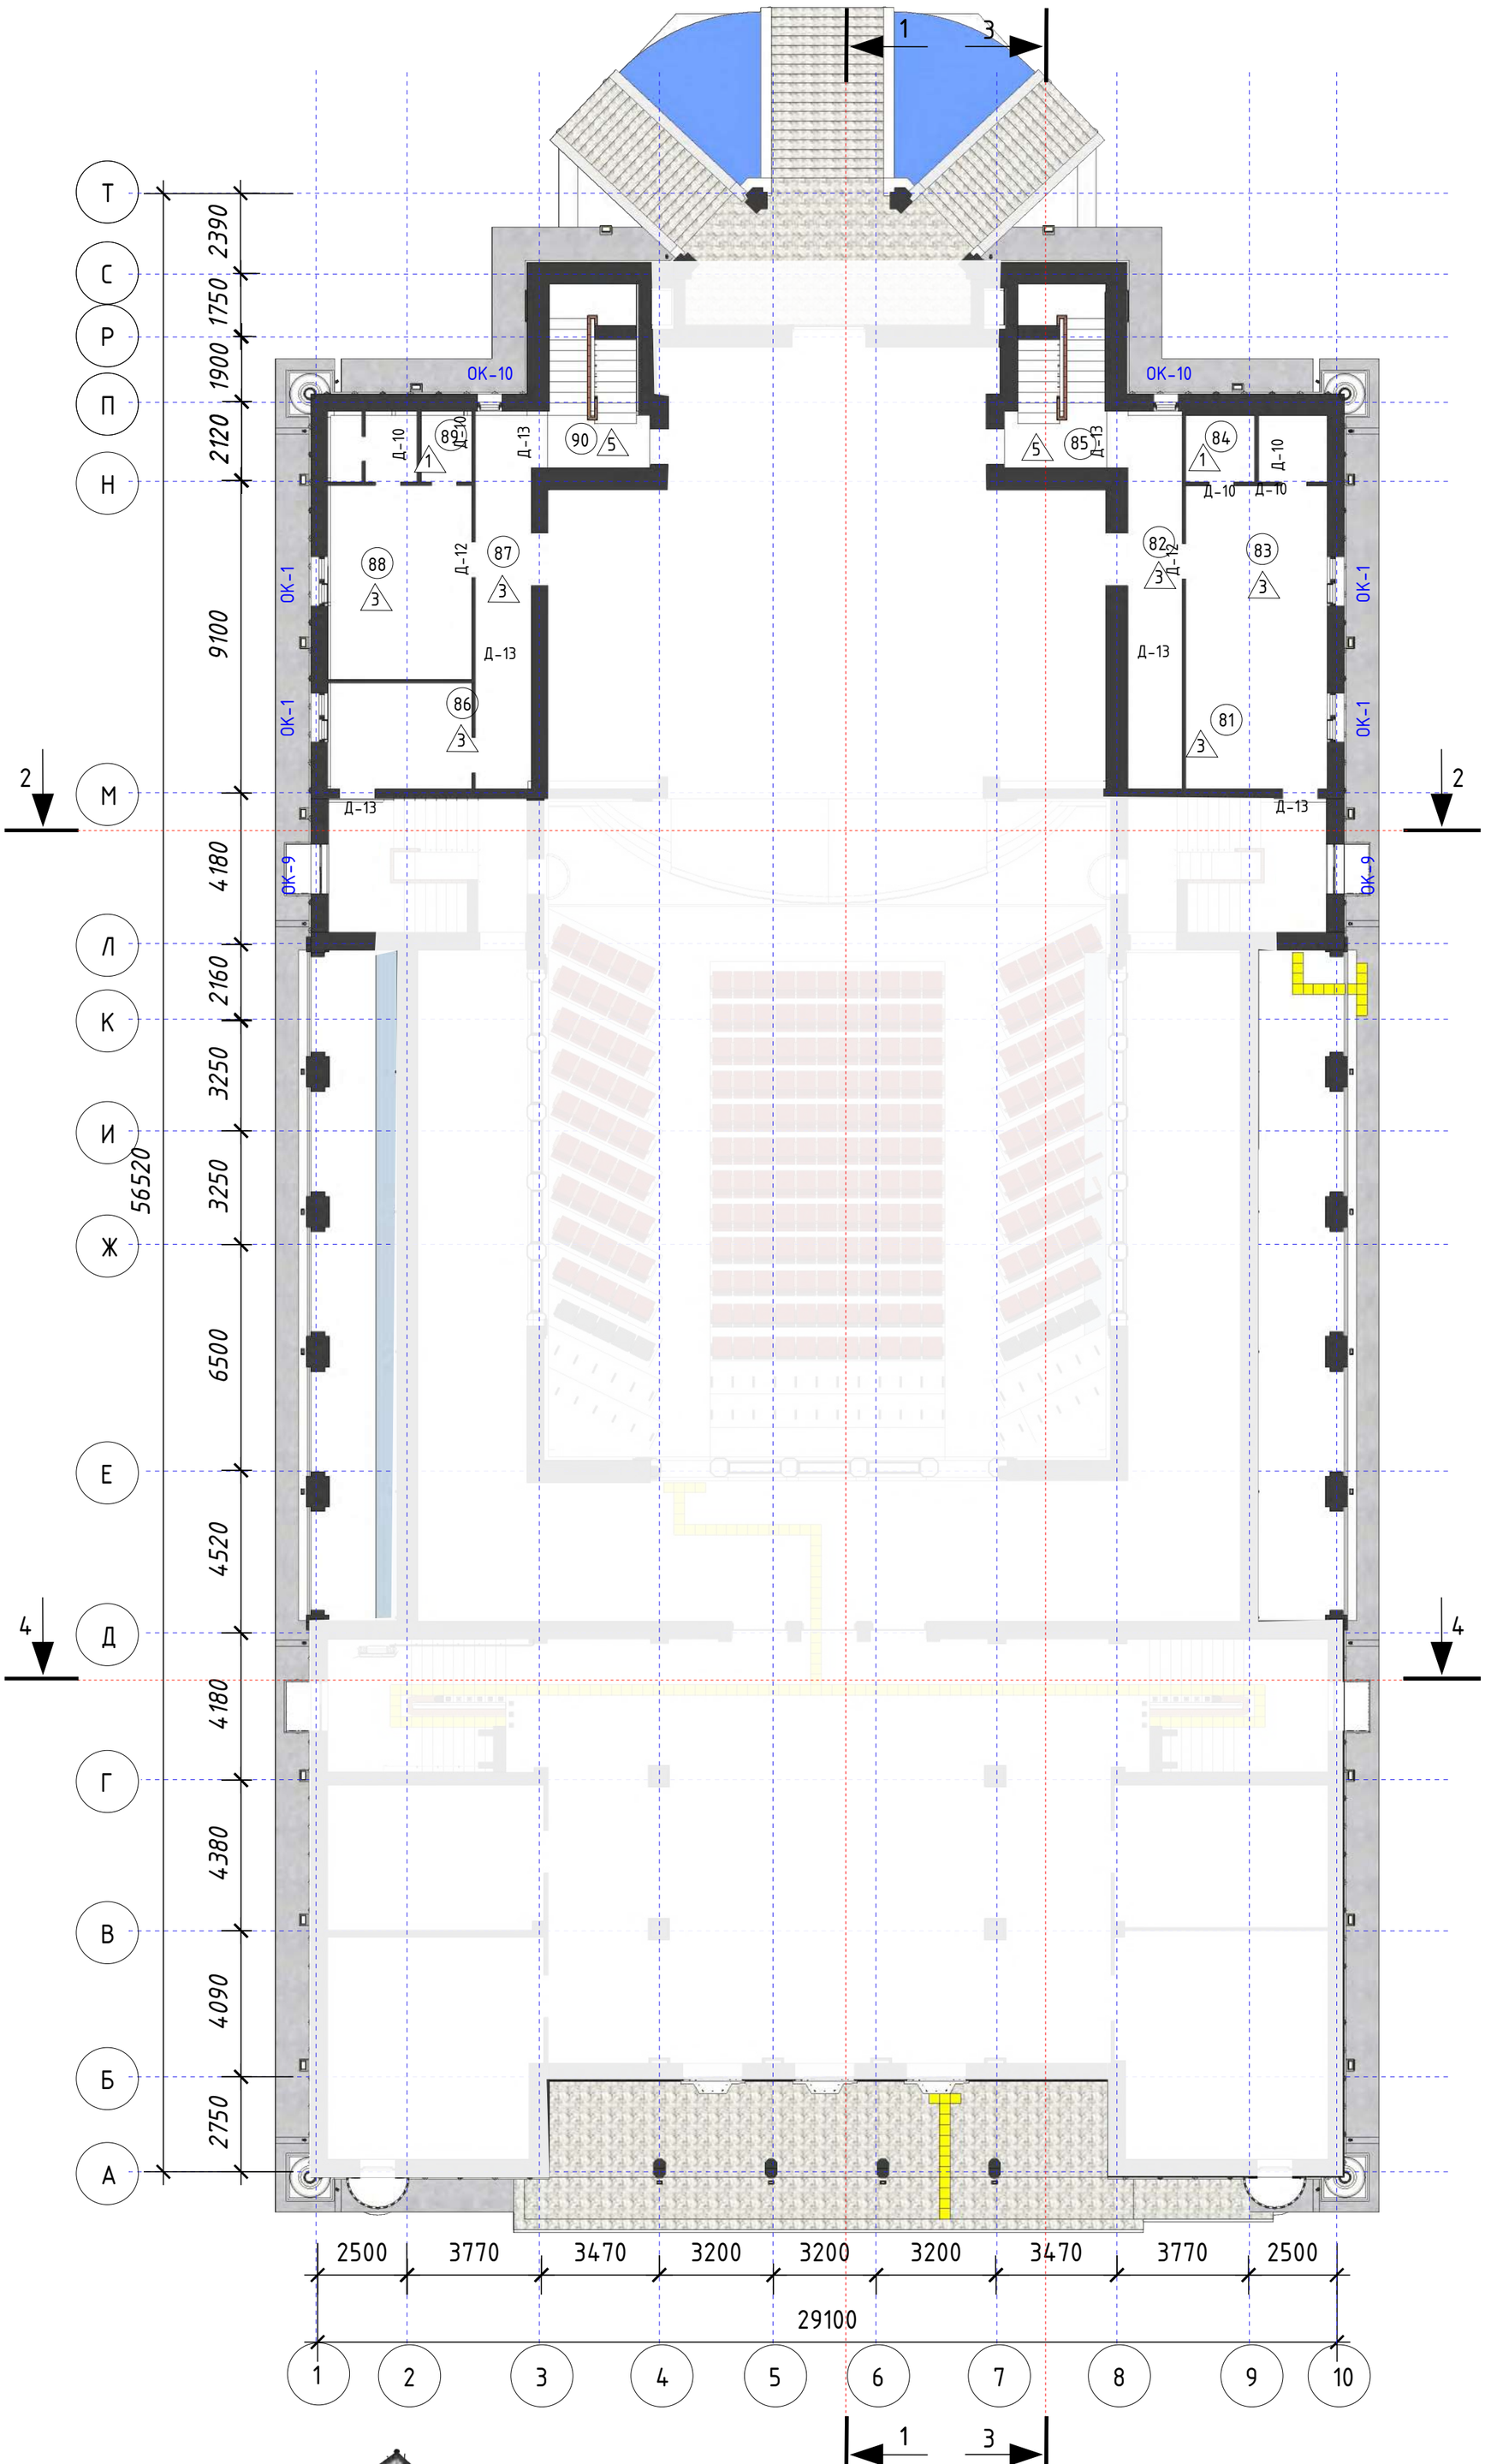

	Экспликация помещений на отметка +5,780		
Поз.	Наименование	Площадь м2	Примеч
ание 81	Кабинет звукозаписи	23,22	
82	Коридор	10,52	
83	Кабинет музыки	18,62	
84	Душевой	3,23	
85	Лестница	13,25	
86	Кабинет	23,22	
87	Коридор	10,52	
88	Кабинет	18,57	
89	С/у	7,57	
90	Лестница	13,25	
	Общая площадь	141,97	

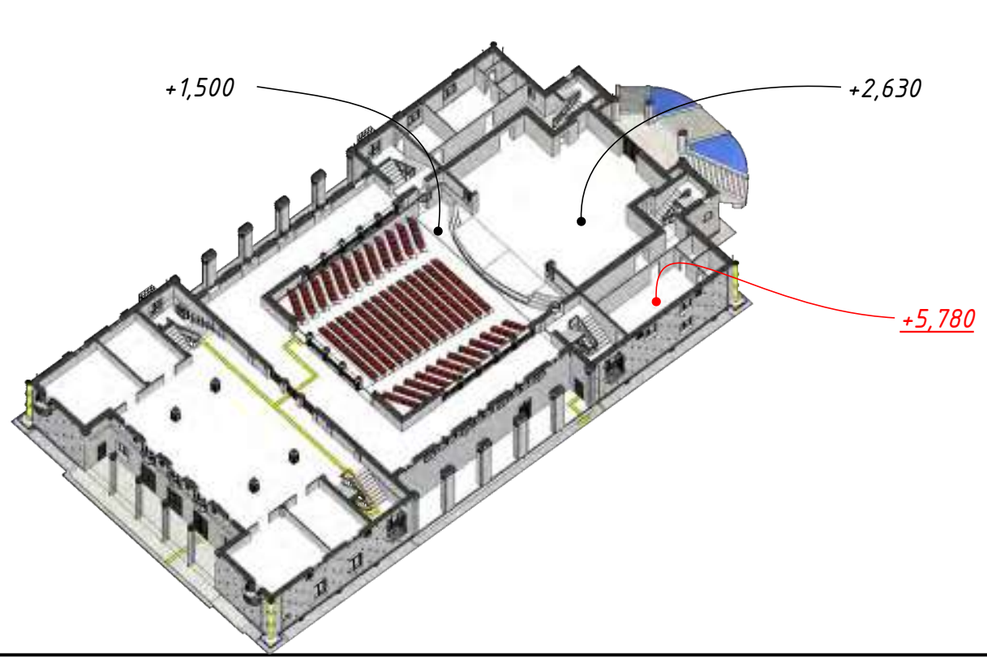

Примечание:
Данны лист смотреть совместно с листами: РП 3, 4, 5, 7, 8, 9, 10, 11, 12, 13, 14, 15, 16, 17, 18, 19, 20 ,21, 22, 23, 24, 25, 33, 34, 35, 36, 37, 38, 39, 40

						209/ГЗ/2023	
						Разработка научно-проектной документаций (НПД) "Капитальный ремонт здания ГККП" Дворец Культуры им. Курмангазы	
Изм.	Кол. уч.	Лист	№ док.	Подп.	Дата		
ГАП						Дворец Культуры им. Курмангазы	Стадия: РП; Лист: 6; Листов: 51
ГИП		Аскербай					
Нач. отд.							
Исполн.		Мамбетов				План на отметке +5,780 М1:150	НИПФ РГП на ПХВ "Казреставрация" МКИ РК Алматы 2023 г.
Исполн.		Саркулов					
Исполн.		Жакитов					

Согласовано

Взам. инв. №

Подп. и дата

Инв. № подл.

А2

План на отметке +7,900 М1:150

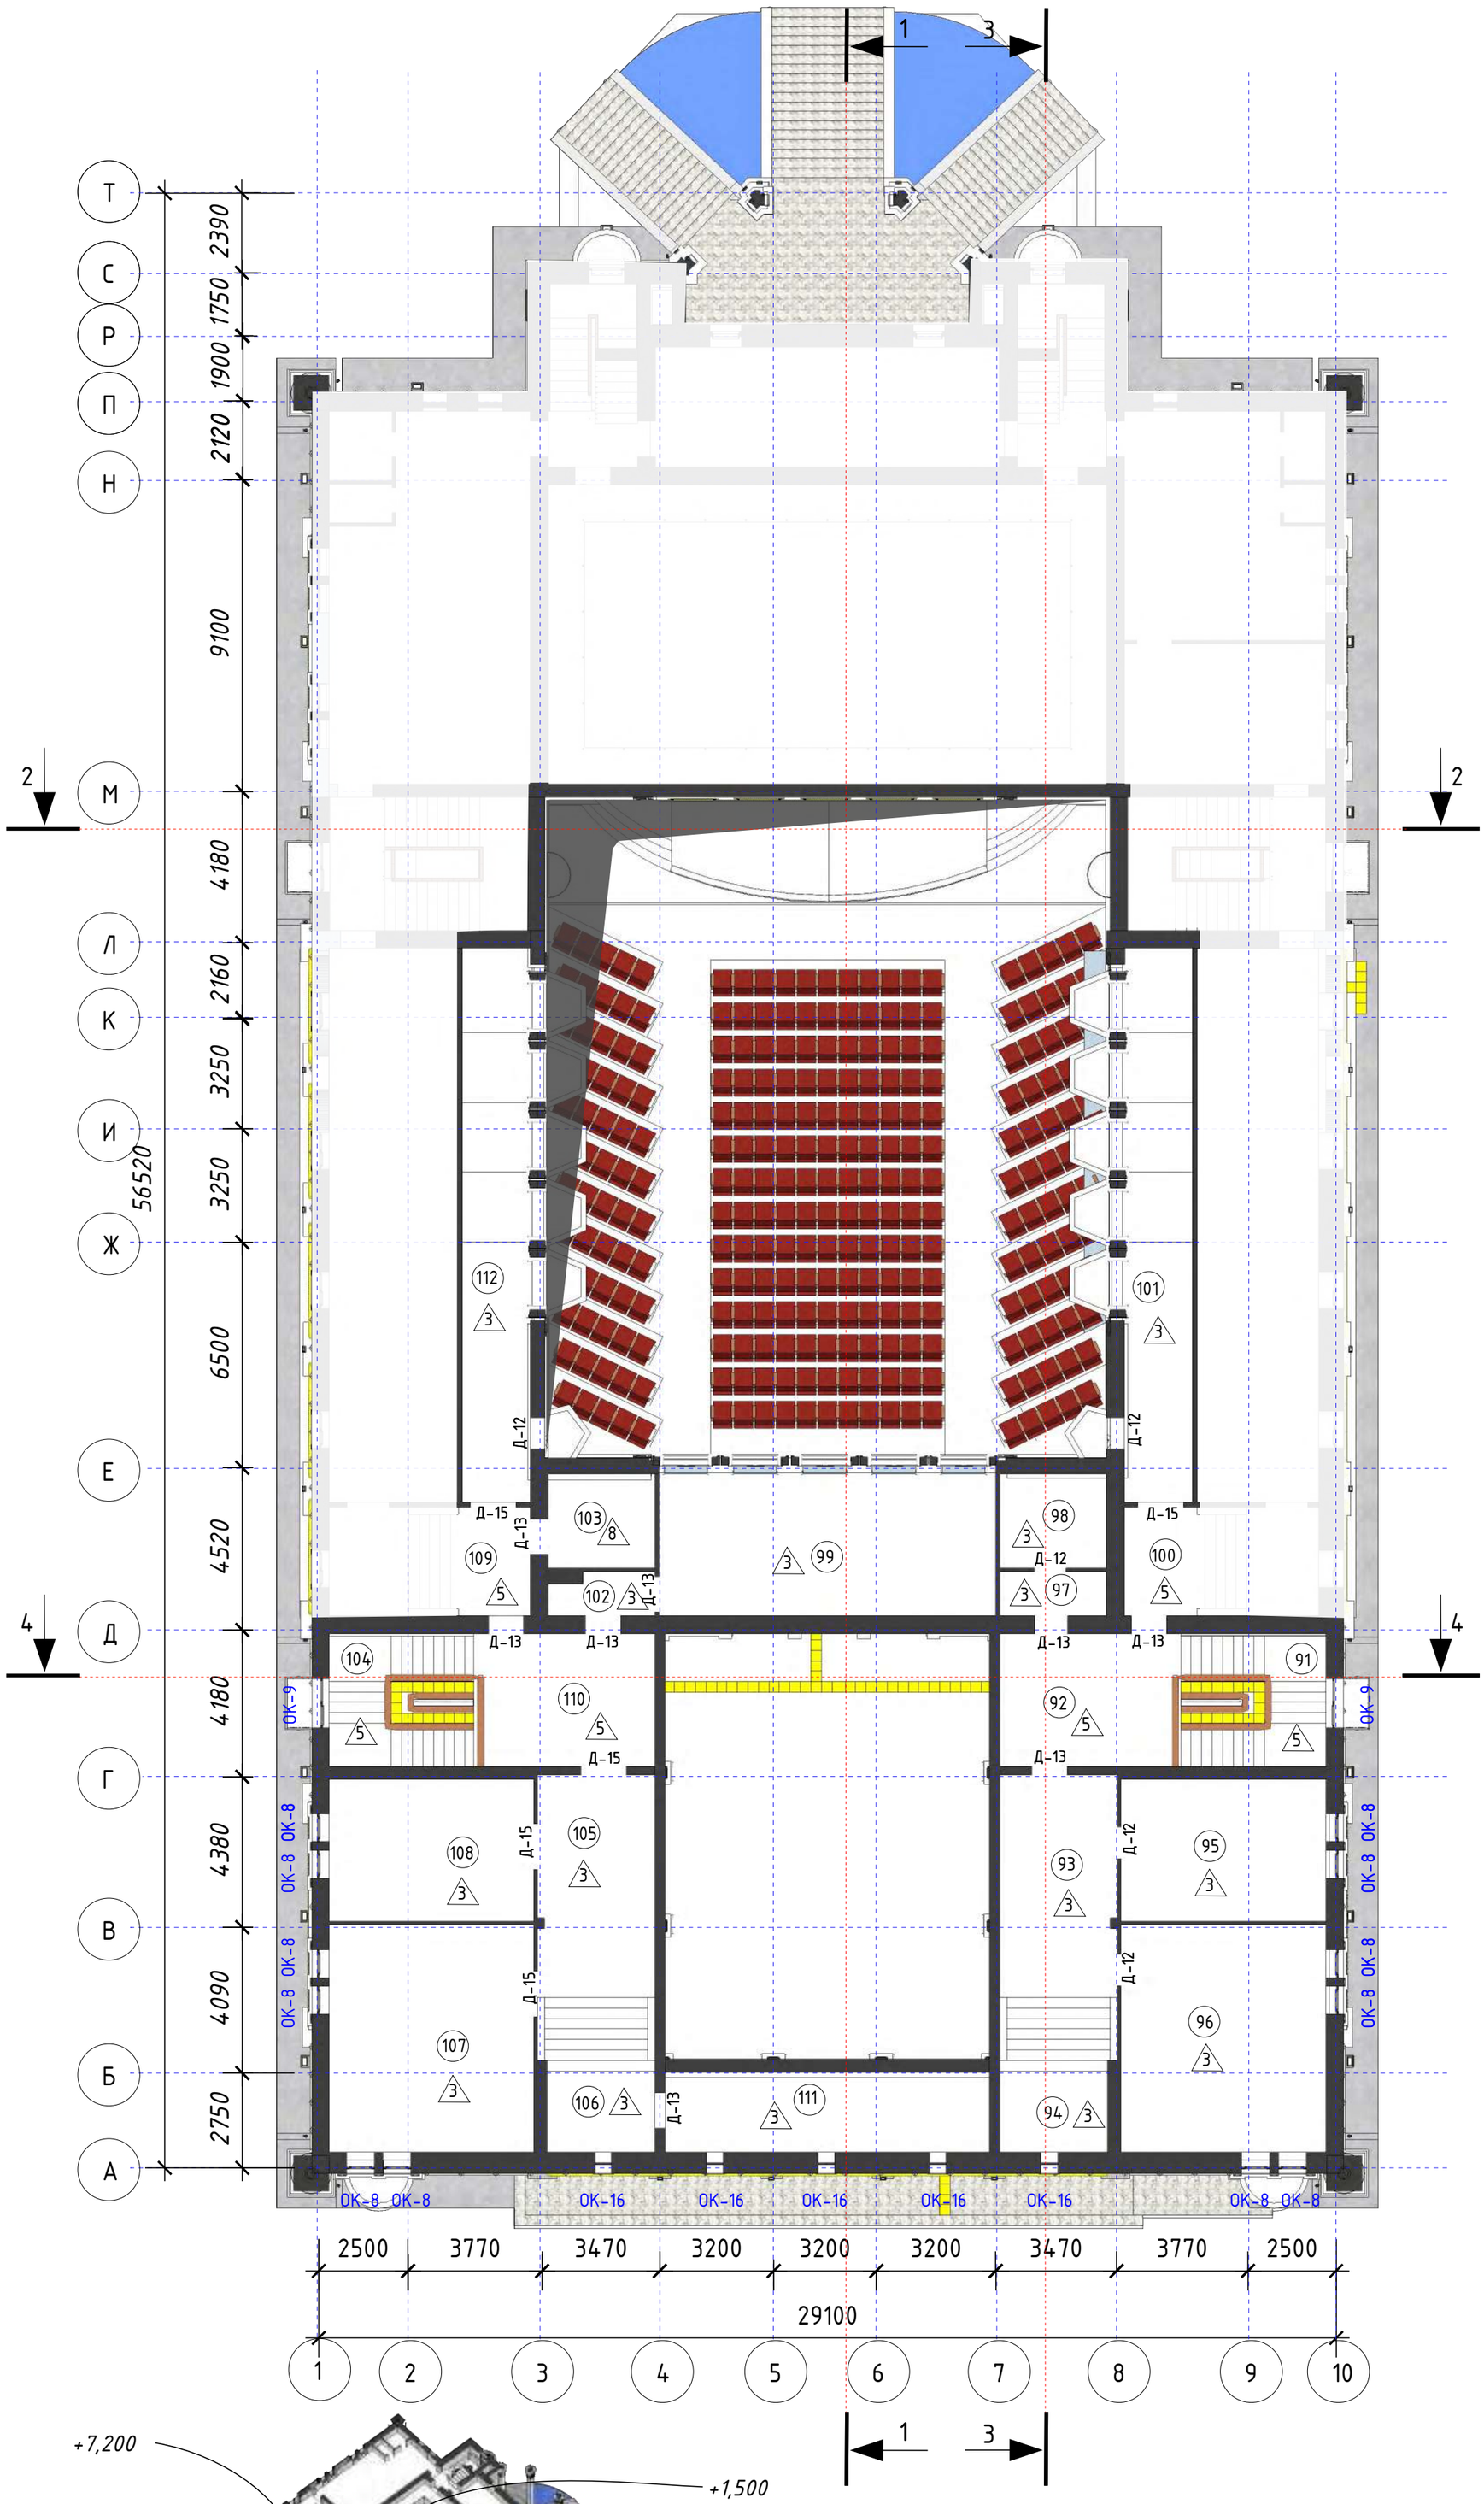

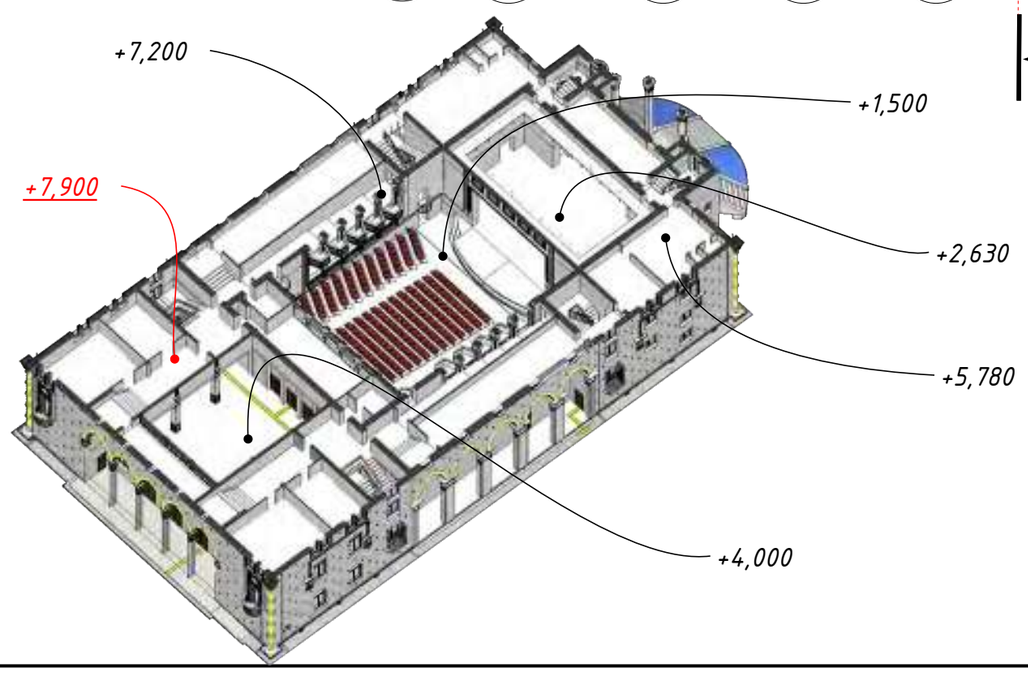

	Экспликация помещений на отметка +7,900		
Поз.	Наименование	Площадь м2	Примеч
ание 91	Лестница	18,21	
92	Коридор	17,29	
93	Коридор	35,75	
94	Лестница	8,16	
95	Кабинет бухгалтерии	23,97	
96	Кабинет отд. Кадров	38,46	
97	Тамбур	3,86	
98	Кабинет	8,26	
99	Светооператорна	я39,22	
100	Лестница	10,9	
101	Коридор	30,81	
102	Тамбур	3,86	
103	Помещение	8,26	
104	Лестница	22,63	
105	Коридор	35,69	
106	Лестница	8,16	
107	Отдел культурного отдыха	38,33	
108	Кабинет директора	23,89	
109	Лестница	10,9	
110	Коридор	18,21	
111	Балкон	21,76	
112	Коридор	30,81	
	Общая площадь	457,39	

Примечание:
Данны лист смотреть совместно с листами: РП 3, 4, 5, 6, 8, 9, 10, 11, 12, 13, 14, 15, 16, 17 18 19 20 21 22 23 24 25 33 34 35 36 37 38 39 40

						209/ГЗ/2023	
						Разработка научно-проектной документаций (НПД) "Капитальный ремонт здания ГККП" Дворец Культуры им. Курмангазы	
Изм.	Кол. уч.	Лист	№ док.	Подп.	Дата		
ГАП						Дворец Культуры им. Курмангазы	Стадия: РП; Лист: 7; Листов: 51
ГИП		Аскербай					
Нач. отд.							
Исполн.		Мамбетов				План на отметке +7,900 М1:150	НИПФ РГП на ПХВ "Казреставрация" МКИ РК Алматы 2023 г.
Исполн.		Саркулов					
Исполн.		Жакитов					

Согласовано

Взам. инв. №

Подп. и дата

Инв. № подл.

А2

План на отметке +8,690 М1:150

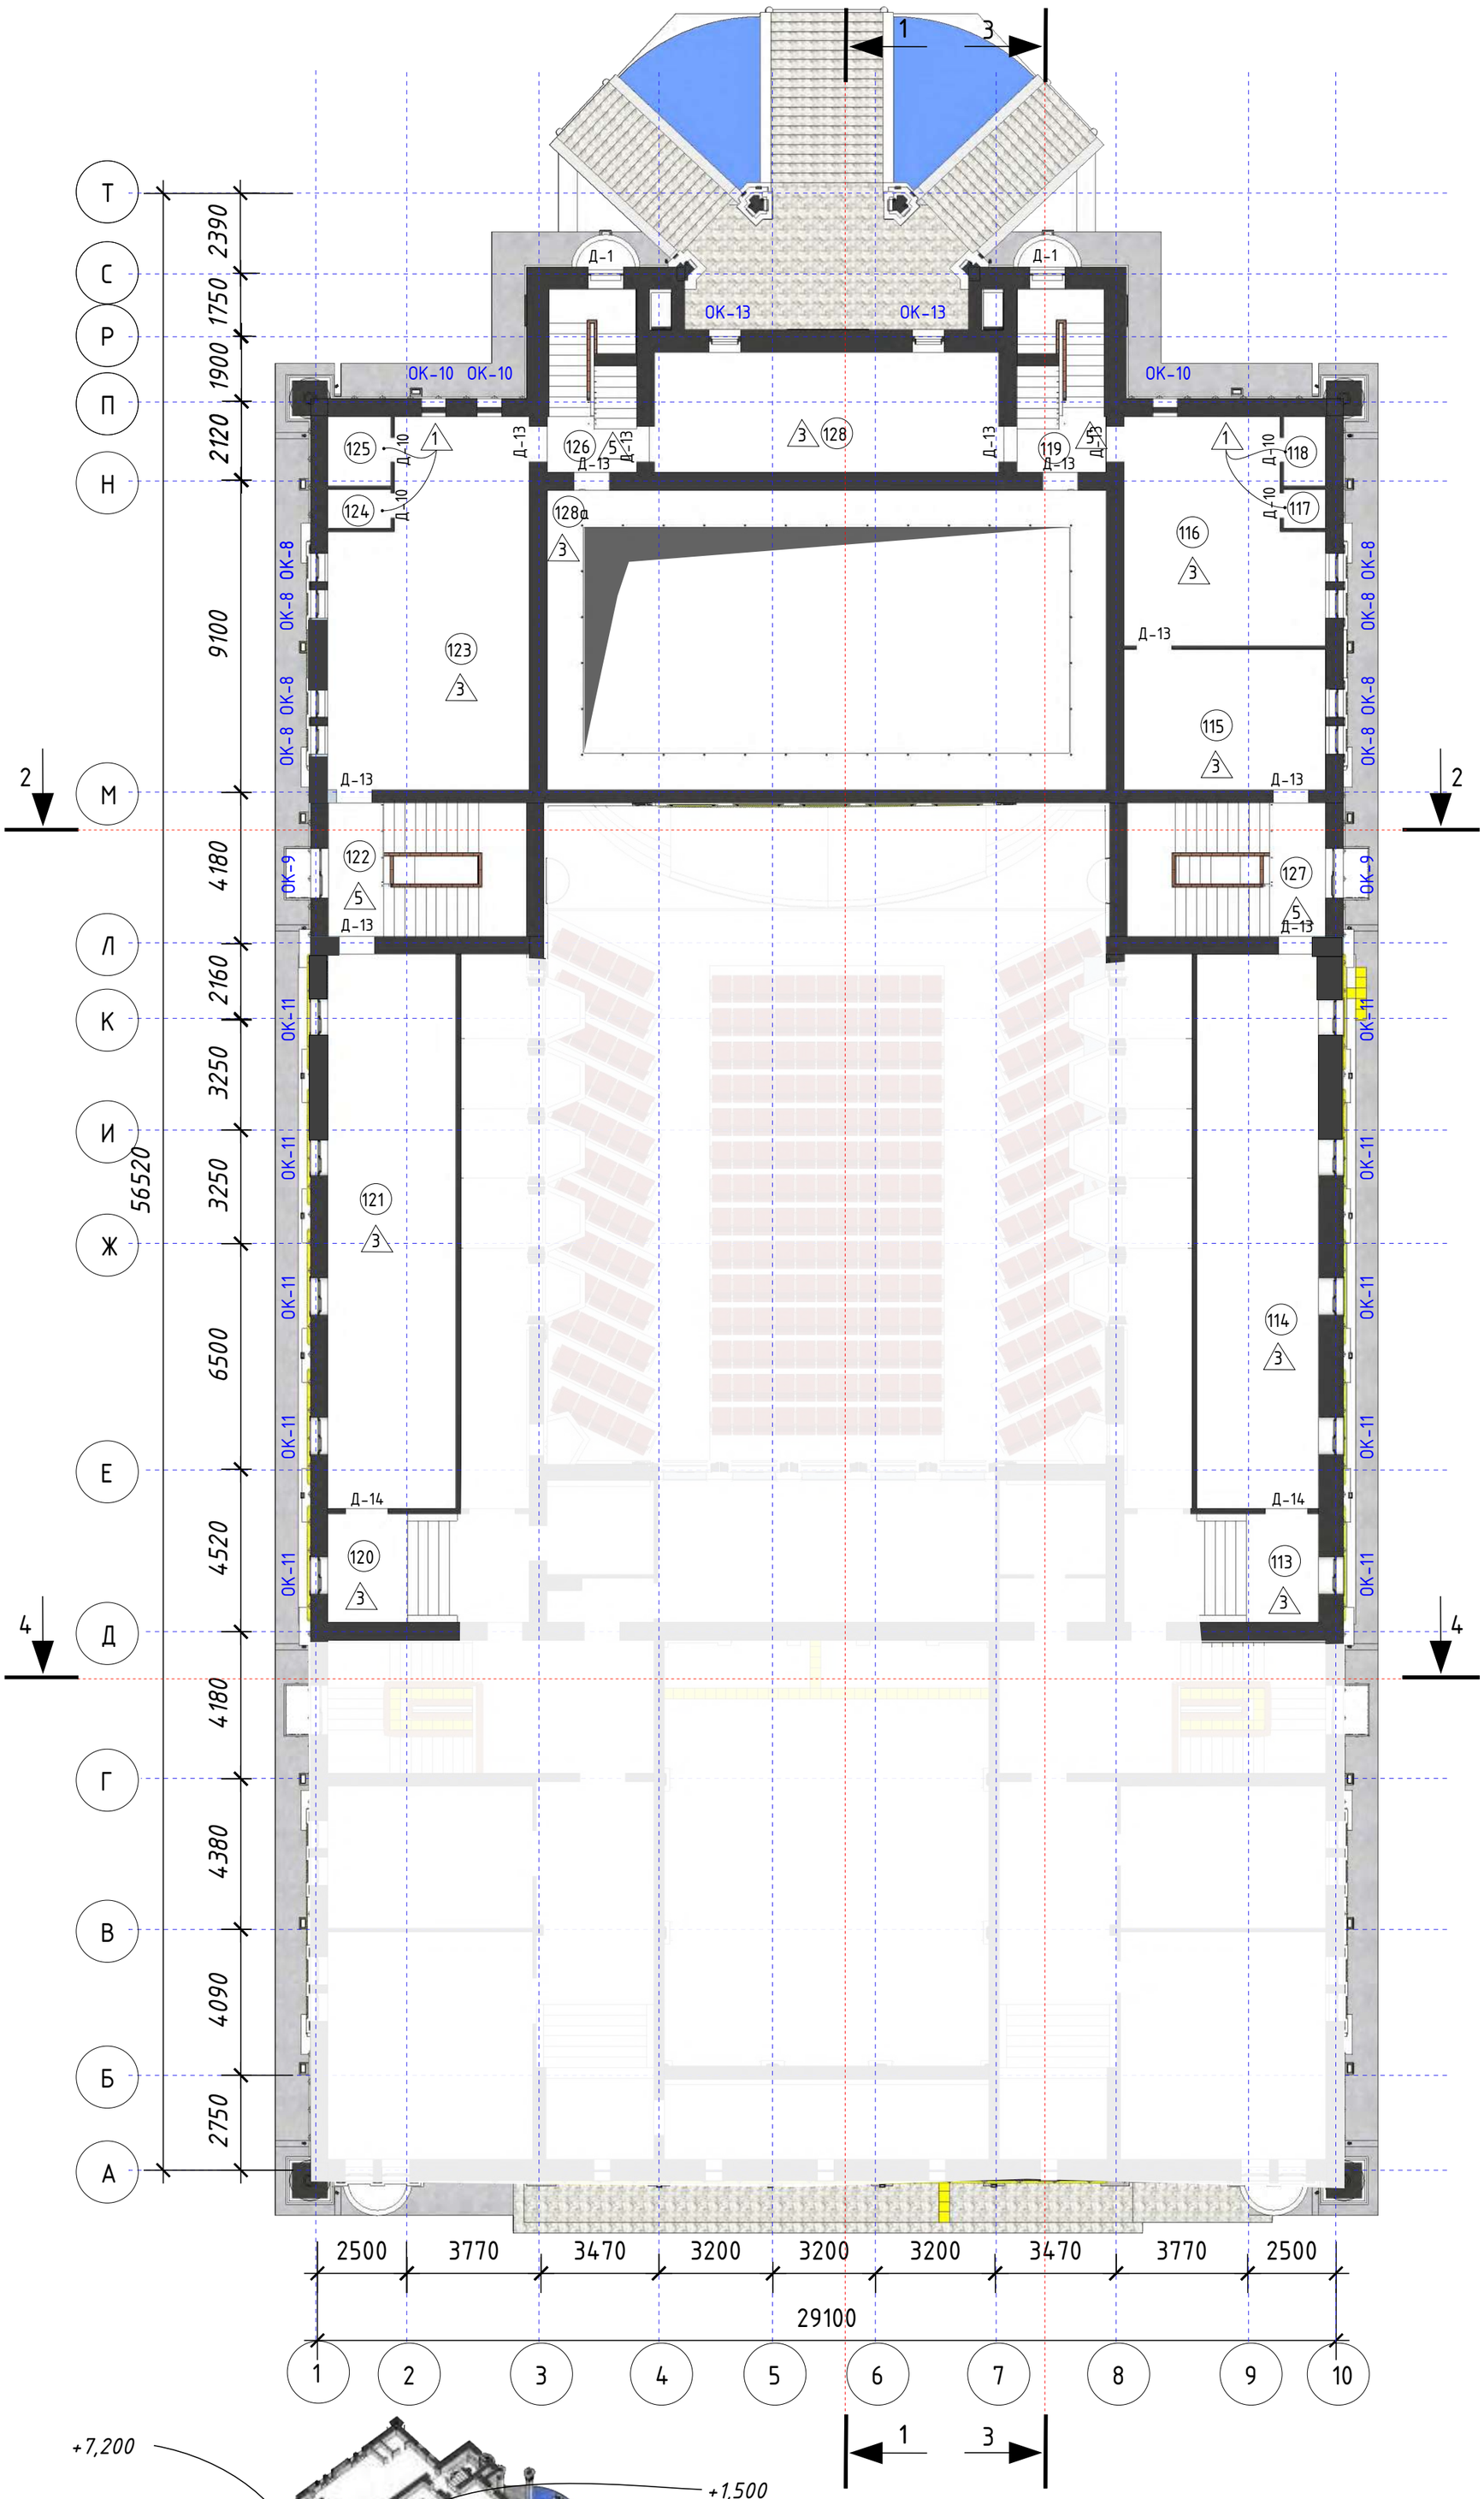

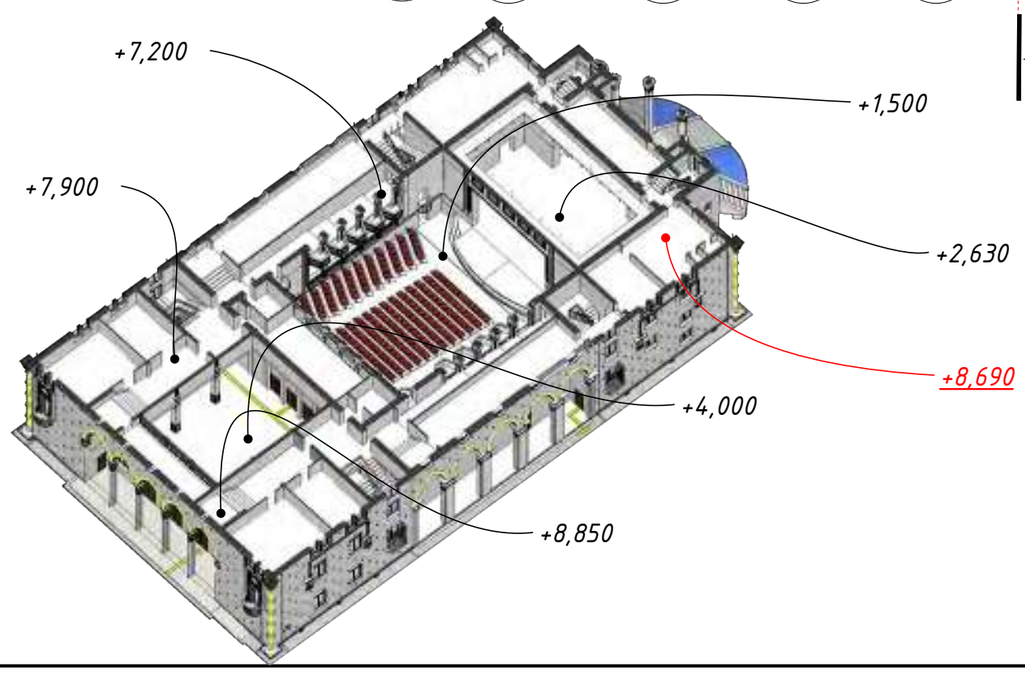

	Экспликация помещений на отметка +8,690		
Поз.	Наименование	Площадь м2	Примеч
ание 113	Лестничная клетка	7,06	
114	Правй балетный	92,52	
115	Кабинет вокала	23,22	
116	Кабинет	33,65	
117	С/у	1,32	
118	Душевая	2,4	
119	Лестница	13,22	
120	Лестничная клетка	7,06	
121	Левый балетный	92,04	
122	Лестничная клетка	21,93	
123	Костюмерная	57,34	
124	С/у	1,32	
125	Ванная	2,4	
126	Лестница	13,22	
127	Лестница	21,93	
128	Балетный зал №3	33,92	
128а	Технический балкон	47,11	
	Общая площадь	471,66	

Примечание:
Данны лист смотреть совместно с листами: РП 3, 4, 5, 6, 7, 9, 10, 11, 12, 13, 14, 15, 16, 17. 18. 19. 20 .21. 22. 23. 24. 25. 33. 34. 35. 36. 37. 38. 39. 40

Изм.	Кол. уч.	Лист	№ док.	Подп.	Дата	209/ГЗ/2023			
						Разработка научно-проектной документаций (НПД) "Капитальный ремонт здания ГККП" Дворец Культуры им. Курмангазы			
ГАП						Дворец Культуры им. Курмангазы	Стадия	Лист	Листов
ГИП		Аскербай					РП	8	51
Нач. отд.									
Исполн.		Мамбетов				План на отметке +8,690 М1:150	НИПФ РГП на ПХВ "Казреставрация" МКИ РК Алматы 2023 г.		
Исполн.		Саркулов							
Исполн.		Жакитов							

Согласовано

Взам. инв. №

Подп. и дата

Инв. № подл.

A2

План на отметке +11,330 М1:150

	Экспликация помещений на отметка +11,330		
Поз.	Наименование	Площадь м2	Примеч
ание 129	Лестница	13,22	
130	Лестница	14,22	
131	Технический балкон	47,11	
	Общая площадь	74,55	

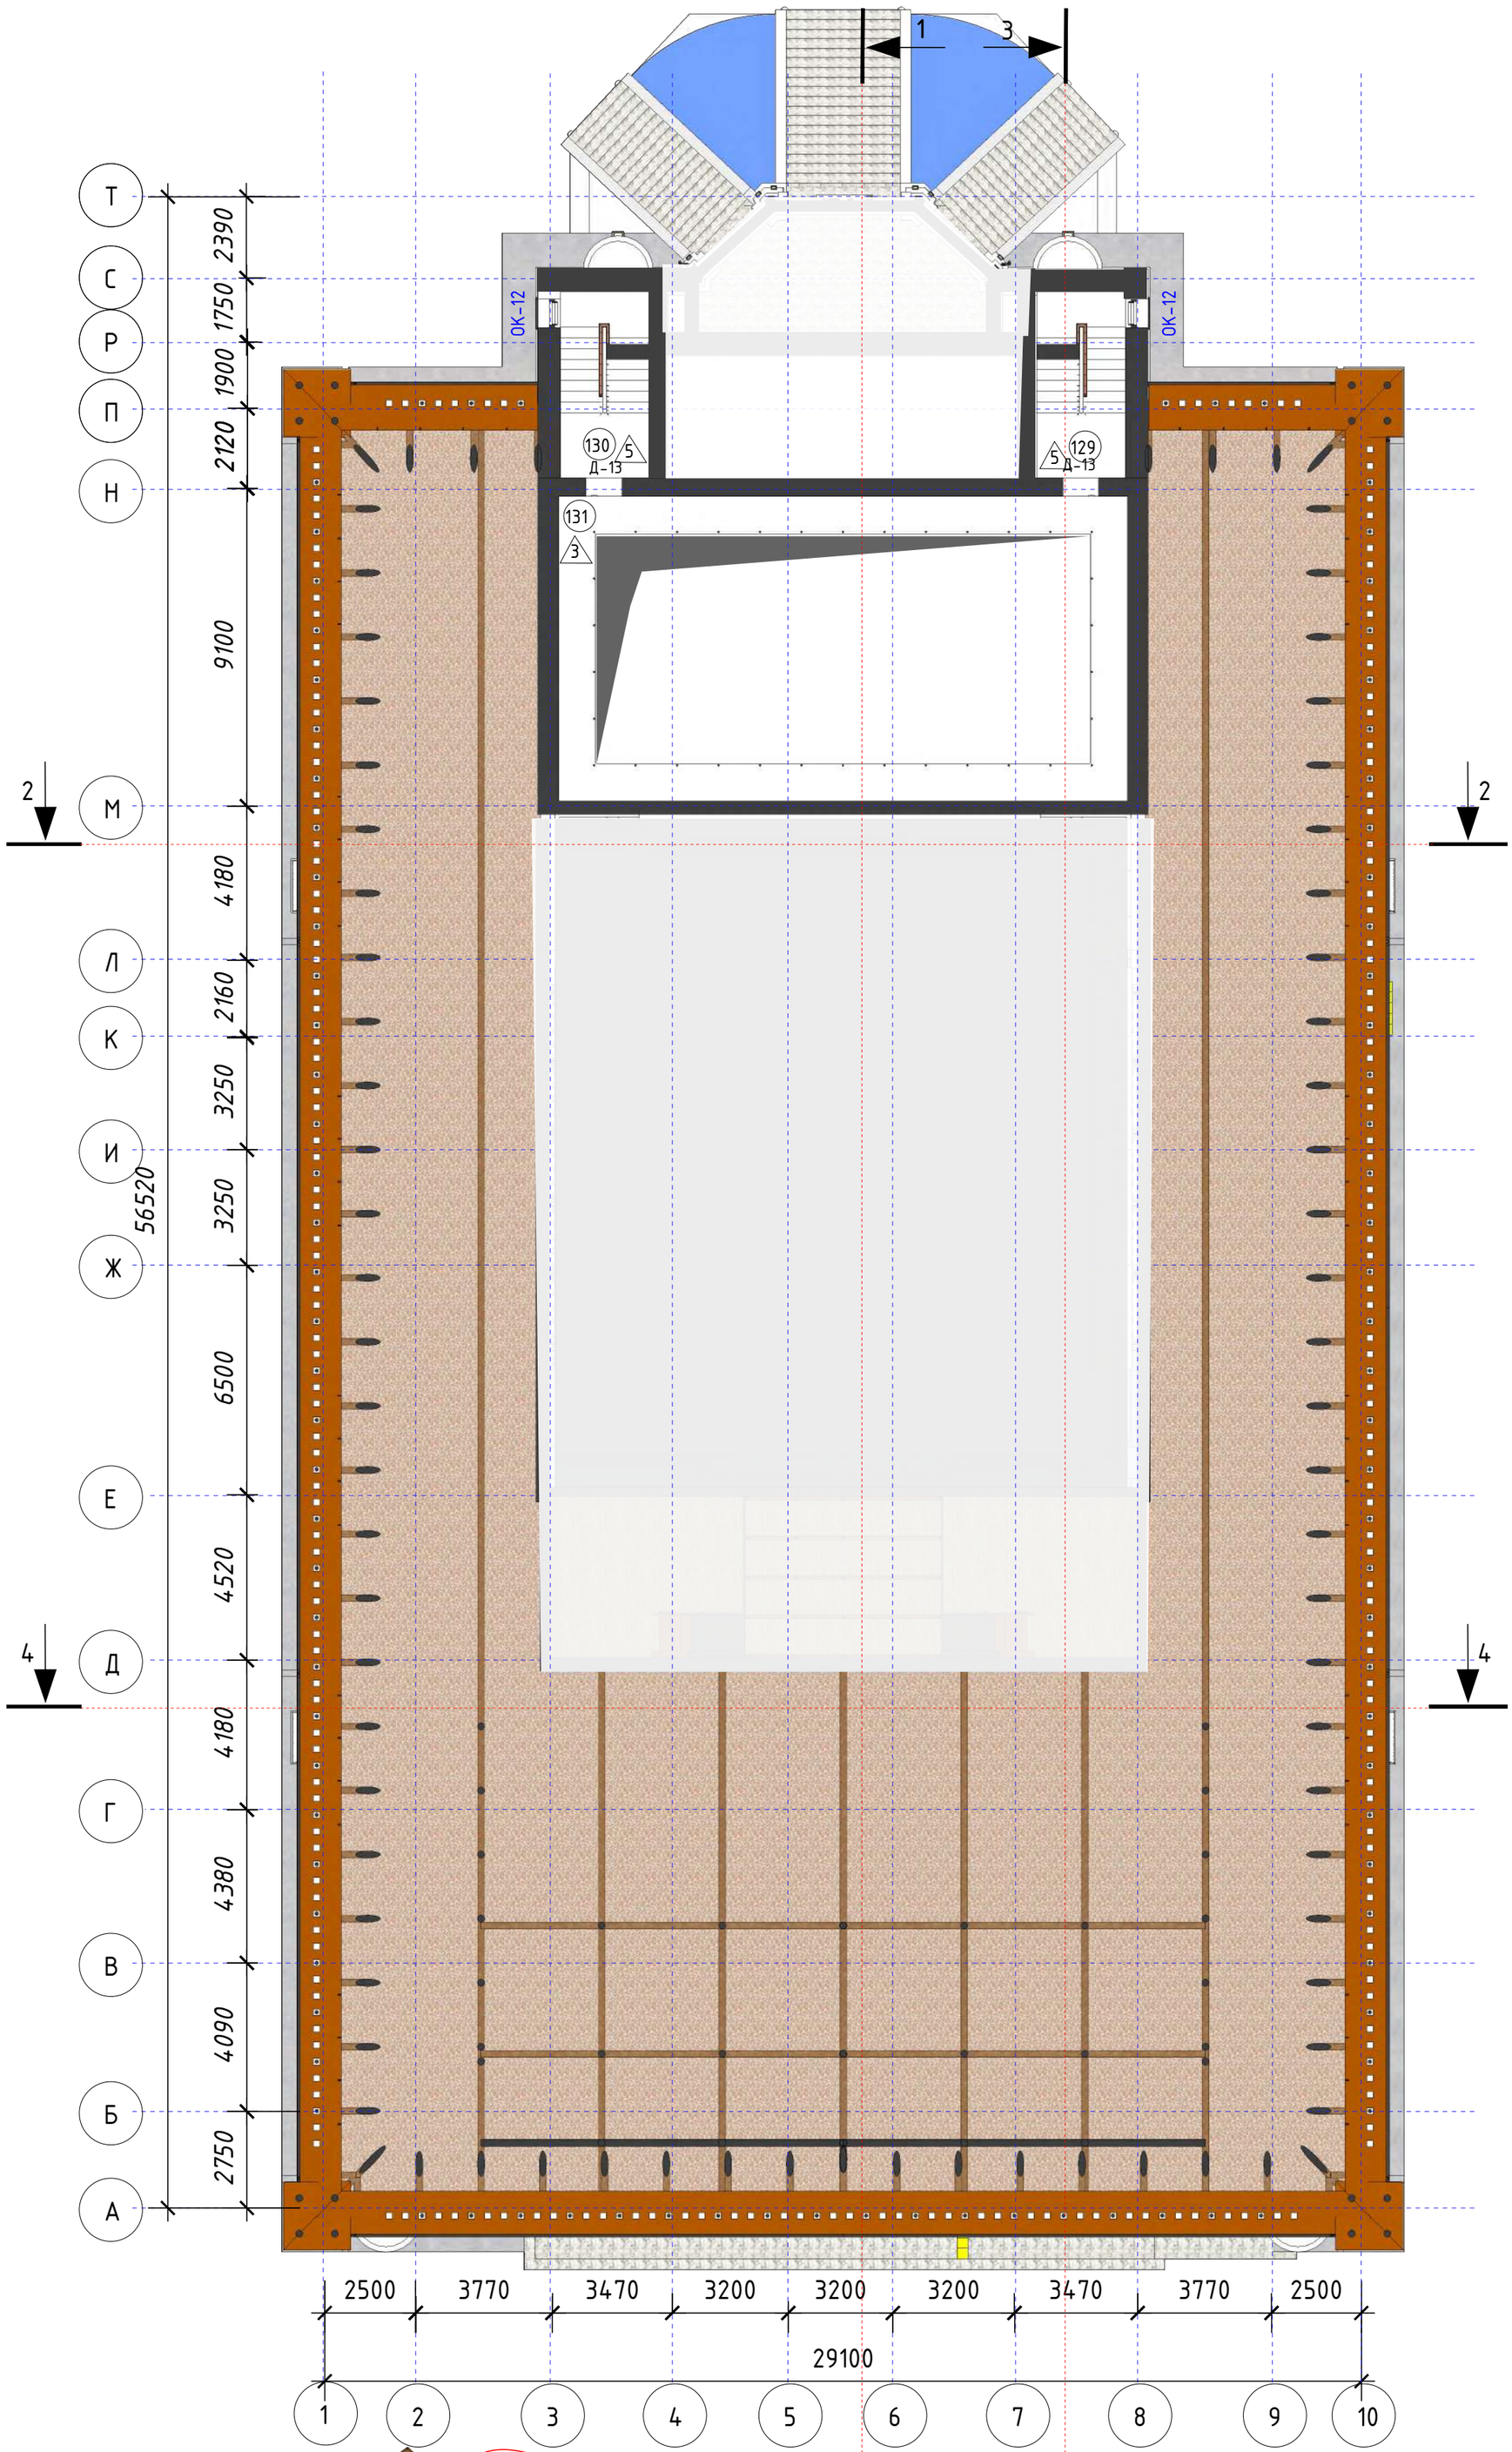

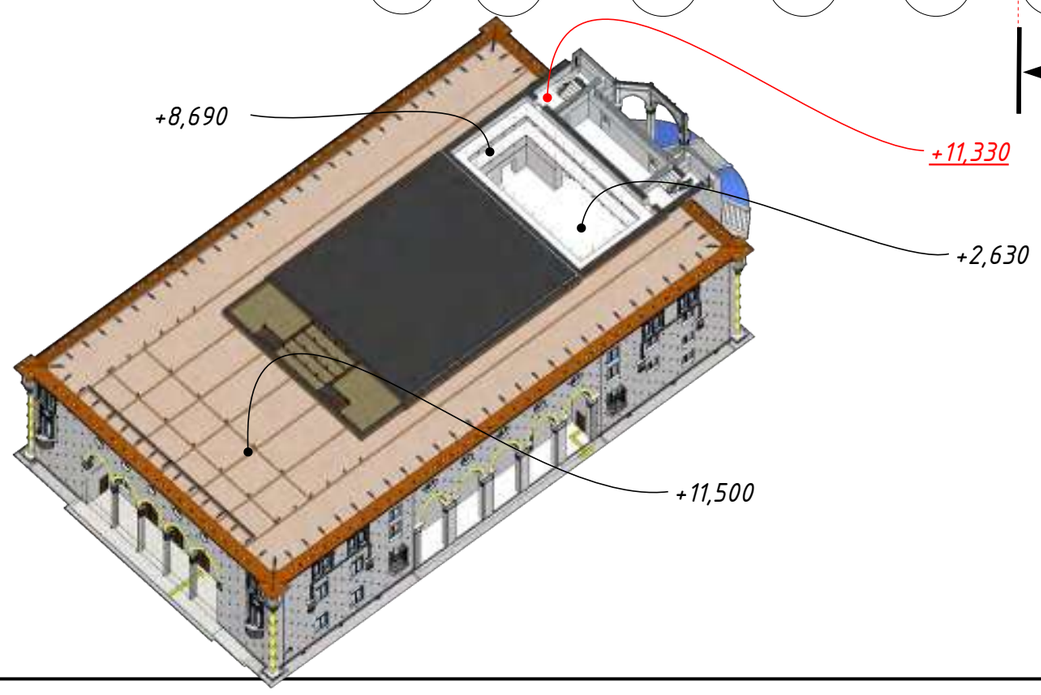

Примечание:
Данны лист смотреть совместно с листами: РП 3, 4, 5, 6, 7, 8, 10, 11, 12, 13, 14, 15, 16, 17, 18, 19, 20 ,21, 22, 23, 24, 25, 33, 34, 35, 36, 37, 38, 39, 40

Изм.	Кол. уч.	Лист	№ док.	Подп.	Дата	209/ГЗ/2023			
						Разработка научно-проектной документаций (НПД) "Капитальный ремонт здания ГККП" Дворец Культуры им. Курмангазы			
ГАП						Дворец Культуры им. Курмангазы	Стадия	Лист	Листов
ГИП		Аскербай					РП	9	51
Нач. отд.									
Исполн.		Мамбетов				План на отметке +11,330 М1:150	НИПФ РГП на ПХВ "Казреставрация" МКИ РК Алматы 2023 г.		
Исполн.		Саркулов							
Исполн.		Жакитов							

Согласовано

Взам. инв. №

Подп. и дата

Инв. № подл.

A2

План на отметке +12,570 М1:150

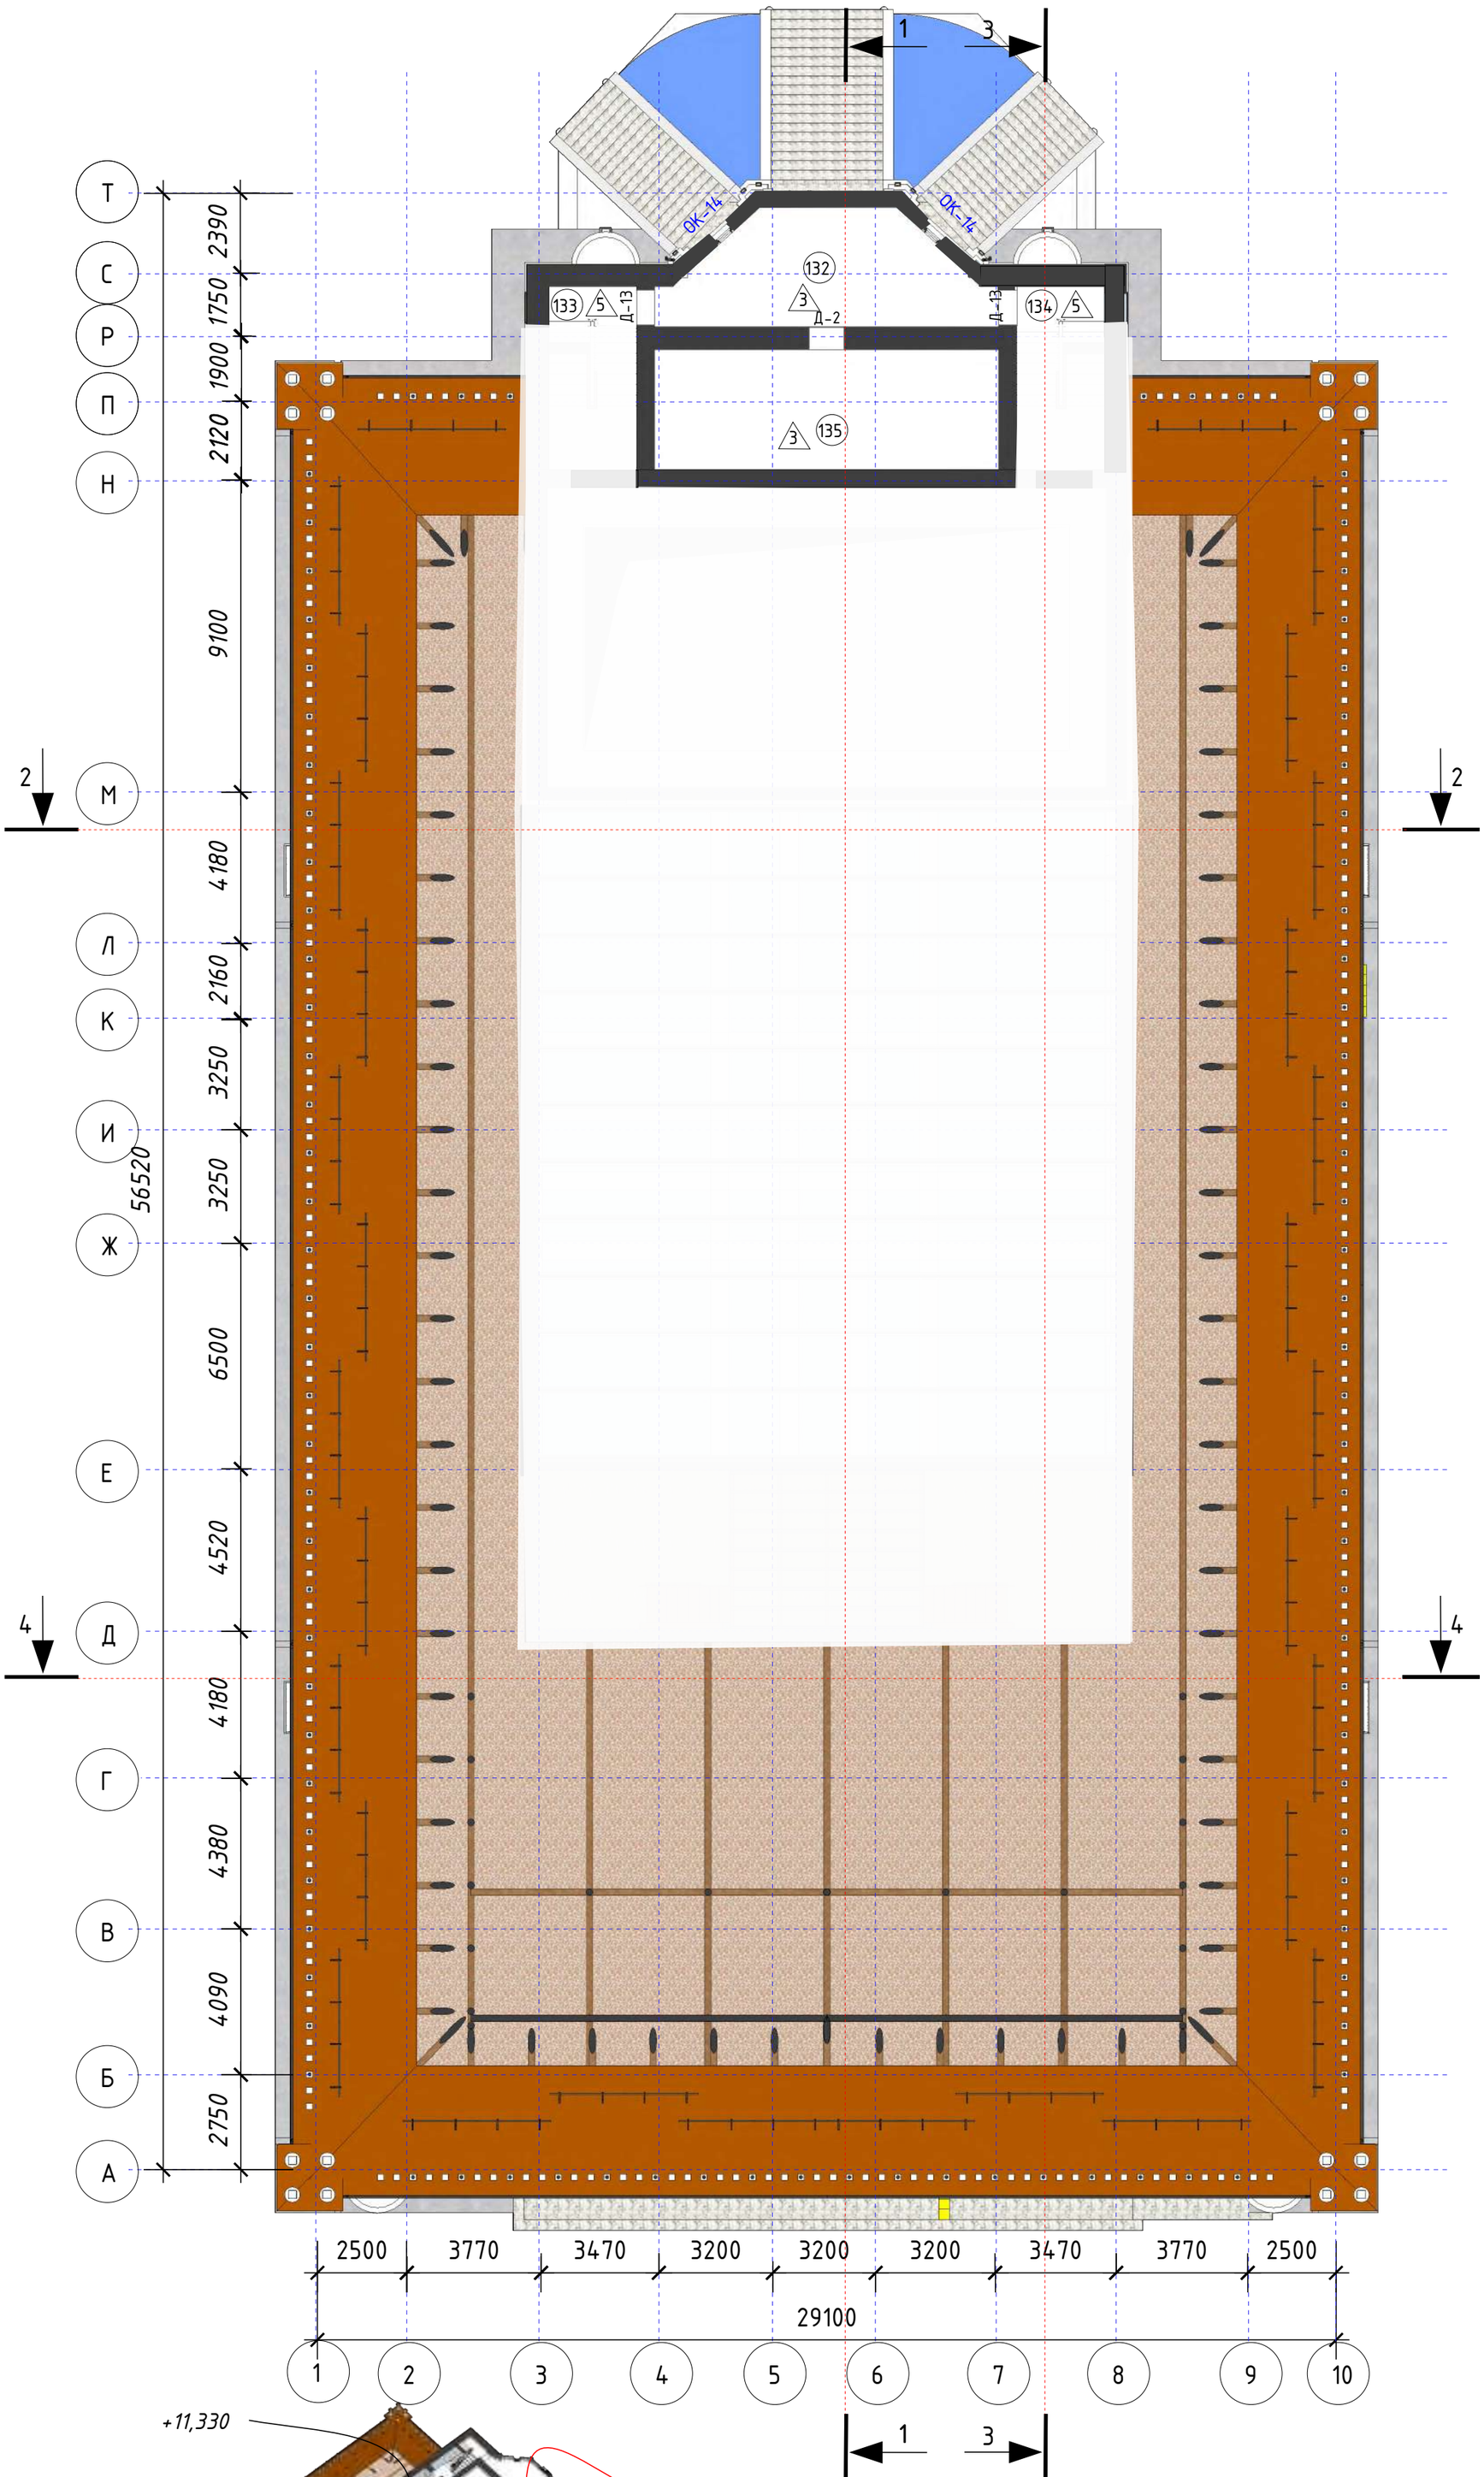

	Экспликация помещений на отметка +12,570		
Поз.	Наименование	Площадь м2	Примеч
ание 132	Кабинет художника	38,88	
133	Лестничная площадка	2,9	
134	Лестничная площадка	2,9	
135	Кабинет художника	33,73	
	Общая площадь	78,41	

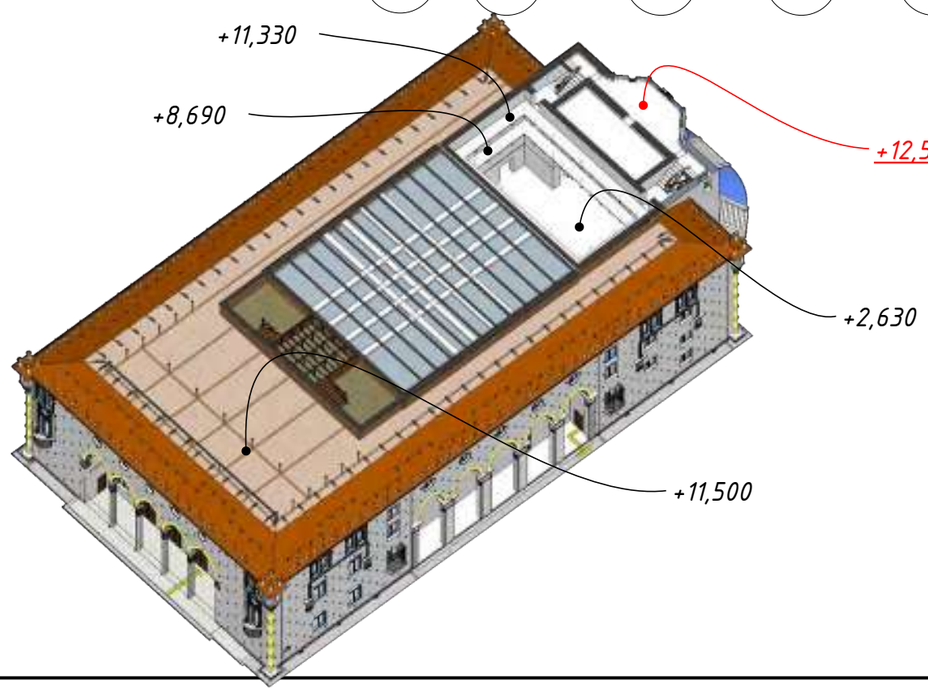

Примечание:
Данны лист смотреть совместно с листами: РП 3, 4, 5, 6, 7, 8, 9, 11, 12, 13, 14, 15, 16, 17, 18, 19, 20 ,21, 22, 23, 24, 25, 33, 34, 35, 36, 37, 38, 39, 40

Изм.	Кол. уч.	Лист	№ док.	Подп.	Дата	209/ГЗ/2023			
						Разработка научно-проектной документаций (НПД) "Капитальный ремонт здания ГККП" Дворец Культуры им. Курмангазы			
ГАП						Дворец Культуры им. Курмангазы	Стадия	Лист	Листов
ГИП		Аскербай					РП	10	51
Нач. отд.									
Исполн.		Мамбетов				План на отметке +12,570 М1:150	НИПФ РГП на ПХВ "Казреставрация" МКИ РК Алматы 2023 г.		
Исполн.		Саркулов							
Исполн.		Жакитов							

Согласовано

Взам. инв. №

Подп. и дата

Инв. № подл.

A2

План на отметке +13,730 М1:150

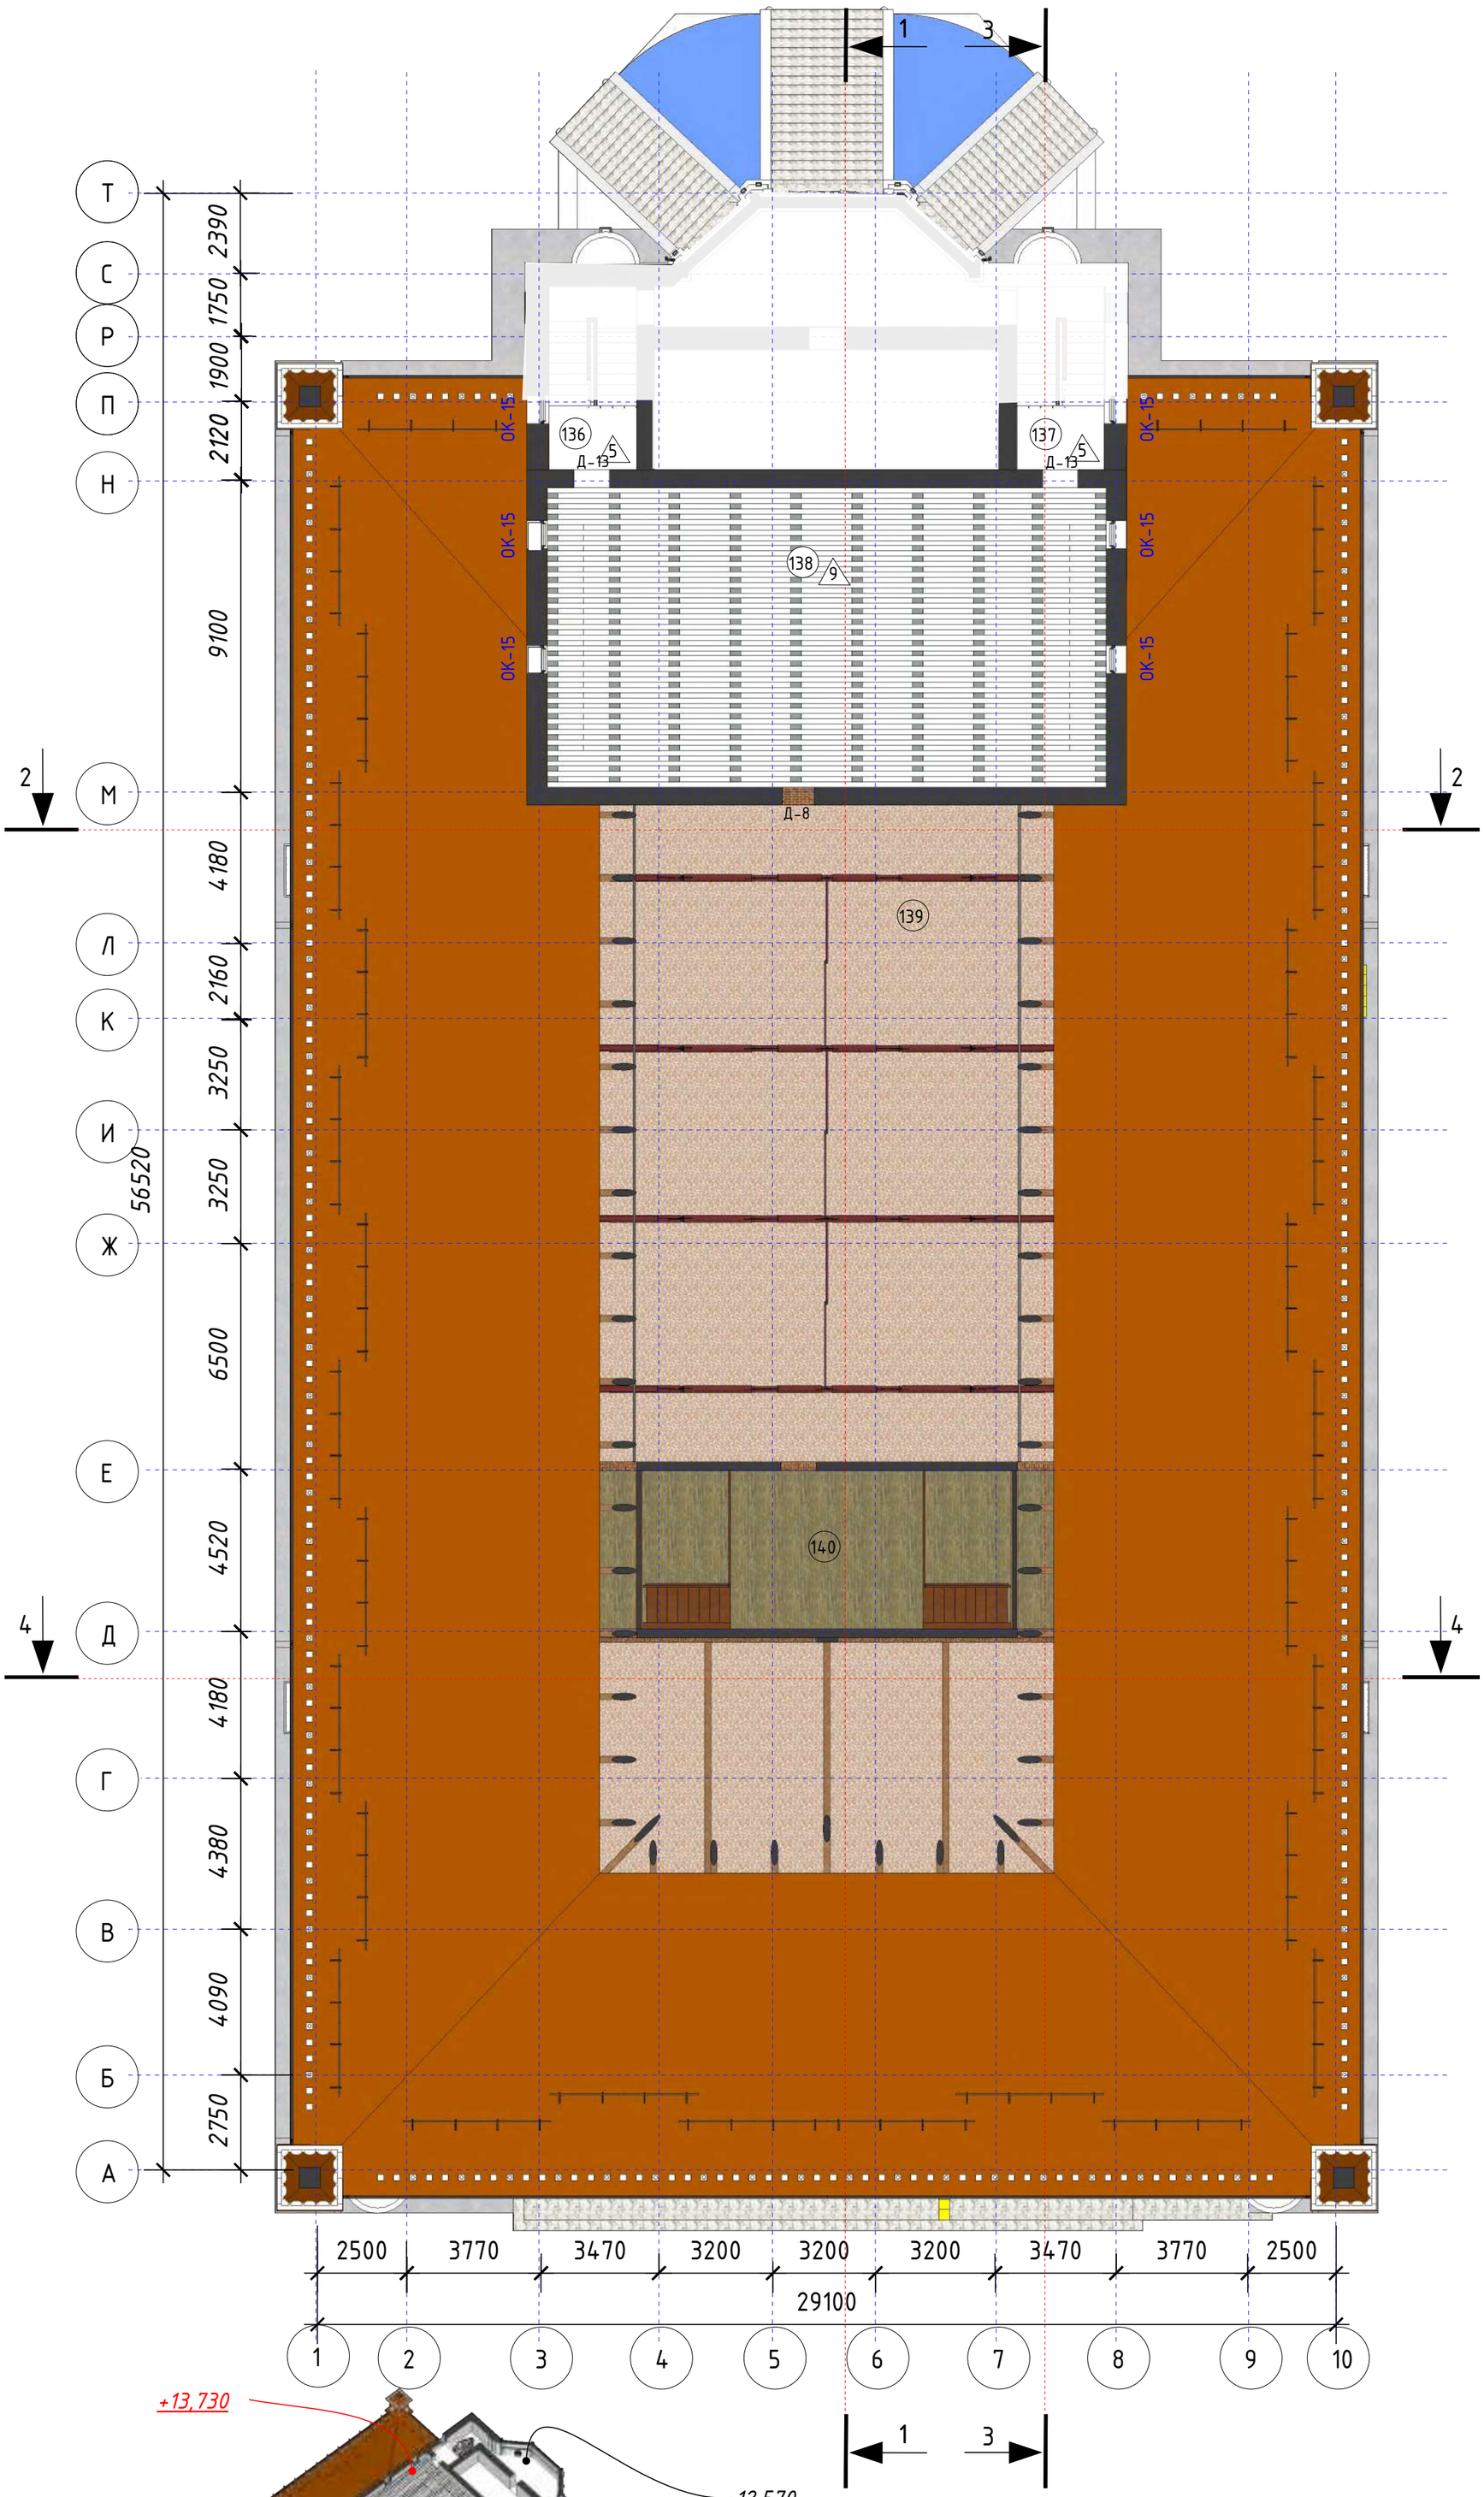

	Экспликация помещений на отметка +13,730		
Поз.	Наименование	Площадь м2	Примеч
ание 136	Лестничная площадка	4,6	
137	Лестничная площадка	4,6	
138	Помещение	136,61	
139	Чердак №1	310,3	
140	Чердак №2	24,97	
	Общая площадь	481,08	

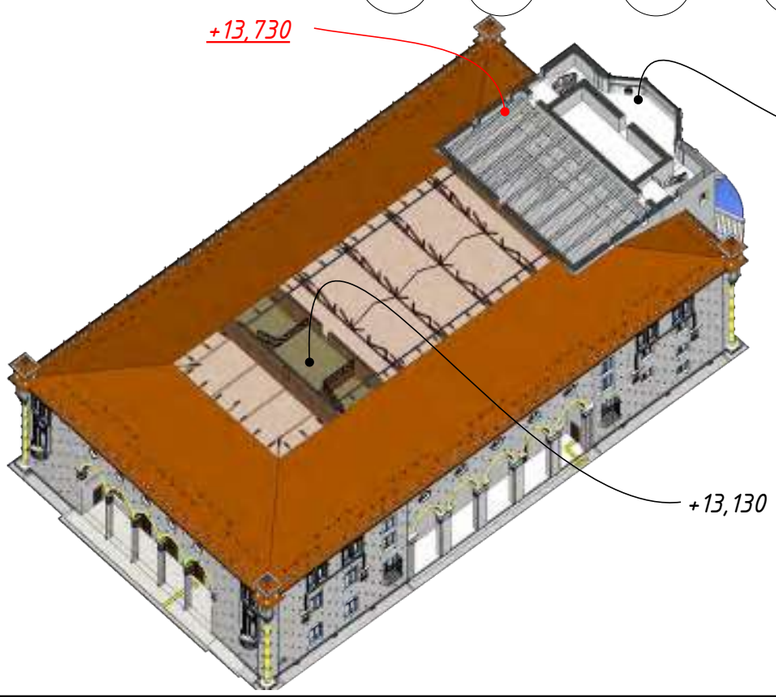

Примечание:
Данны лист смотреть совместно с листами: РП 3, 4, 5, 6, 7, 8, 9, 10, 12, 13, 14, 15, 16, 17, 18, 19, 20 ,21, 22, 23, 24, 25, 33, 34, 35, 36, 37, 38, 39, 40

Изм.	Кол. уч.	Лист	№ док.	Подп.	Дата	209/ГЗ/2023			
						Разработка научно-проектной документаций (НПД) "Капитальный ремонт здания ГККП" Дворец Культуры им. Курмангазы			
ГАП						Дворец Культуры им. Курмангазы	Стадия	Лист	Листов
ГИП		Аскербай					РП	11	51
Нач. отд.									
Исполн.		Мамбетов				План на отметке +13,730 М1:150	НИПФ РГП на ПХВ "Казреставрация" МКИ РК Алматы 2023 г.		
Исполн.		Саркулов							
Исполн.		Жакитов							

Согласовано

Взам. инв. №

Подп. и дата

Инв. № подл.

А2

План чердака на отметке +11,500 М1:150

	Экспликация чердака на отметка +11,500		
Поз.	Наименование	Площадь м2	Примеч
ание 141	Чердак №3	829,05	
	Общая площадь	829,05	

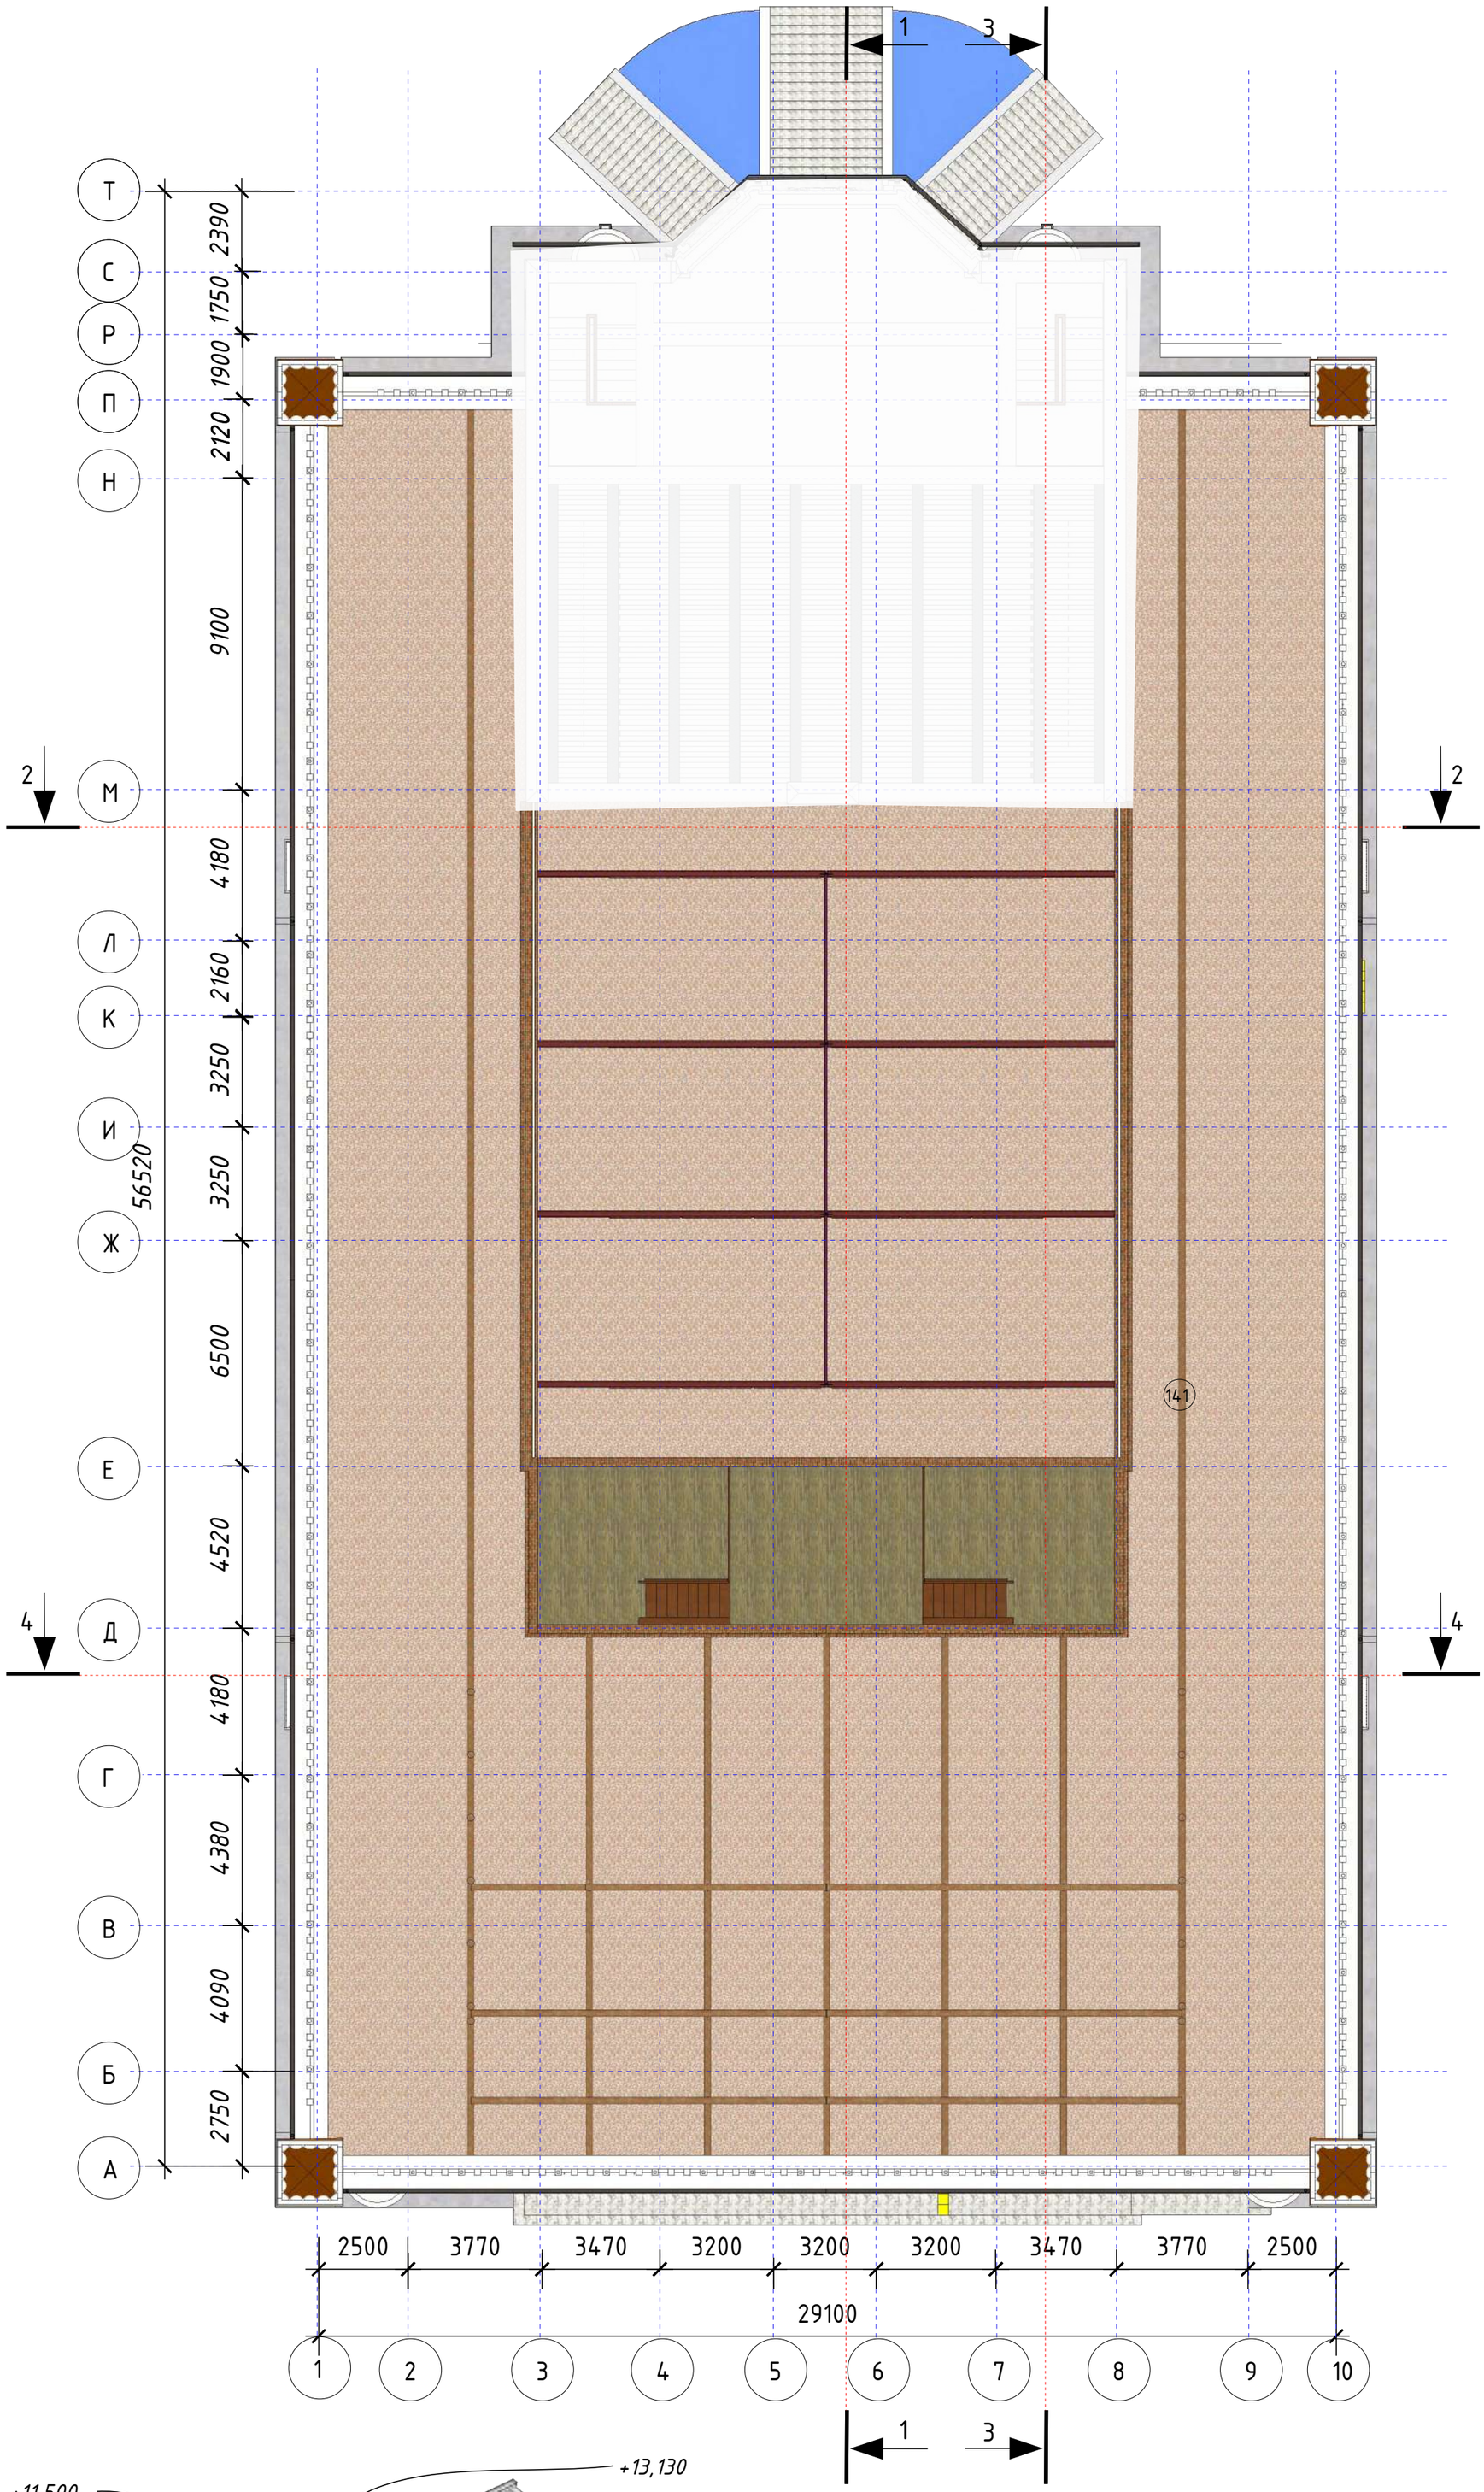

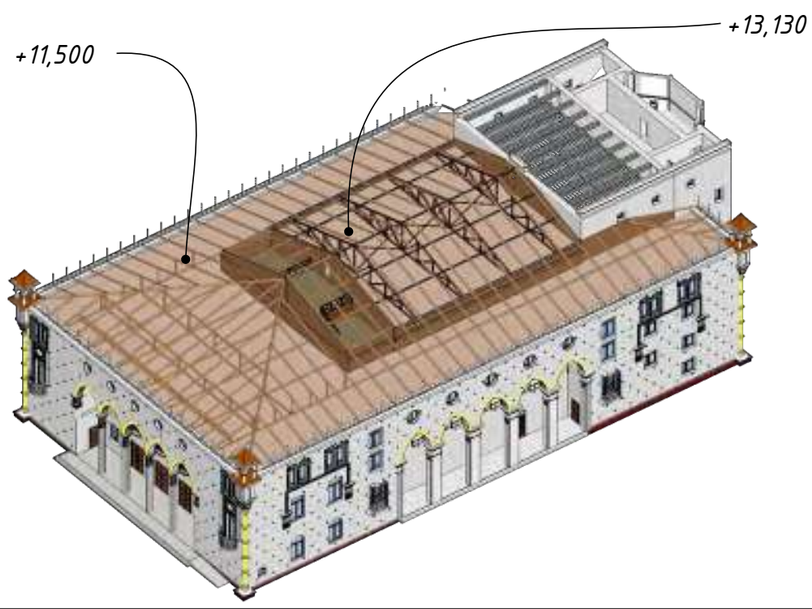

Примечание:
Данны лист смотреть совместно с листами: РП 3, 4, 5, 6, 7, 8, 9, 10, 11, 13, 14, 15, 16, 17, 18, 19, 20 ,21, 22, 23, 24, 25, 33, 34, 35, 36, 37, 38, 39, 40

Изм.	Кол. уч.	Лист	№ док.	Подп.	Дата	209/ГЗ/2023			
						Разработка научно-проектной документаций (НПД) "Капитальный ремонт здания ГККП" Дворец Культуры им. Курмангазы			
ГАП						Дворец Культуры им. Курмангазы	Стадия	Лист	Листов
ГИП		Аскербай					РП	12	51
Нач. отд.									
Исполн.		Мамбетов				План чердака на отметке +11,500 М1:150	НИПФ РГП на ПХВ "Казреставрация" МКИ РК Алматы 2023 г.		
Исполн.		Саркулов							
Исполн.		Жакитов							

Согласовано

Взам. инв. №

Подп. и дата

Инв. № подл.

A2

Разбивочный план на отметке +0,000 М1:150

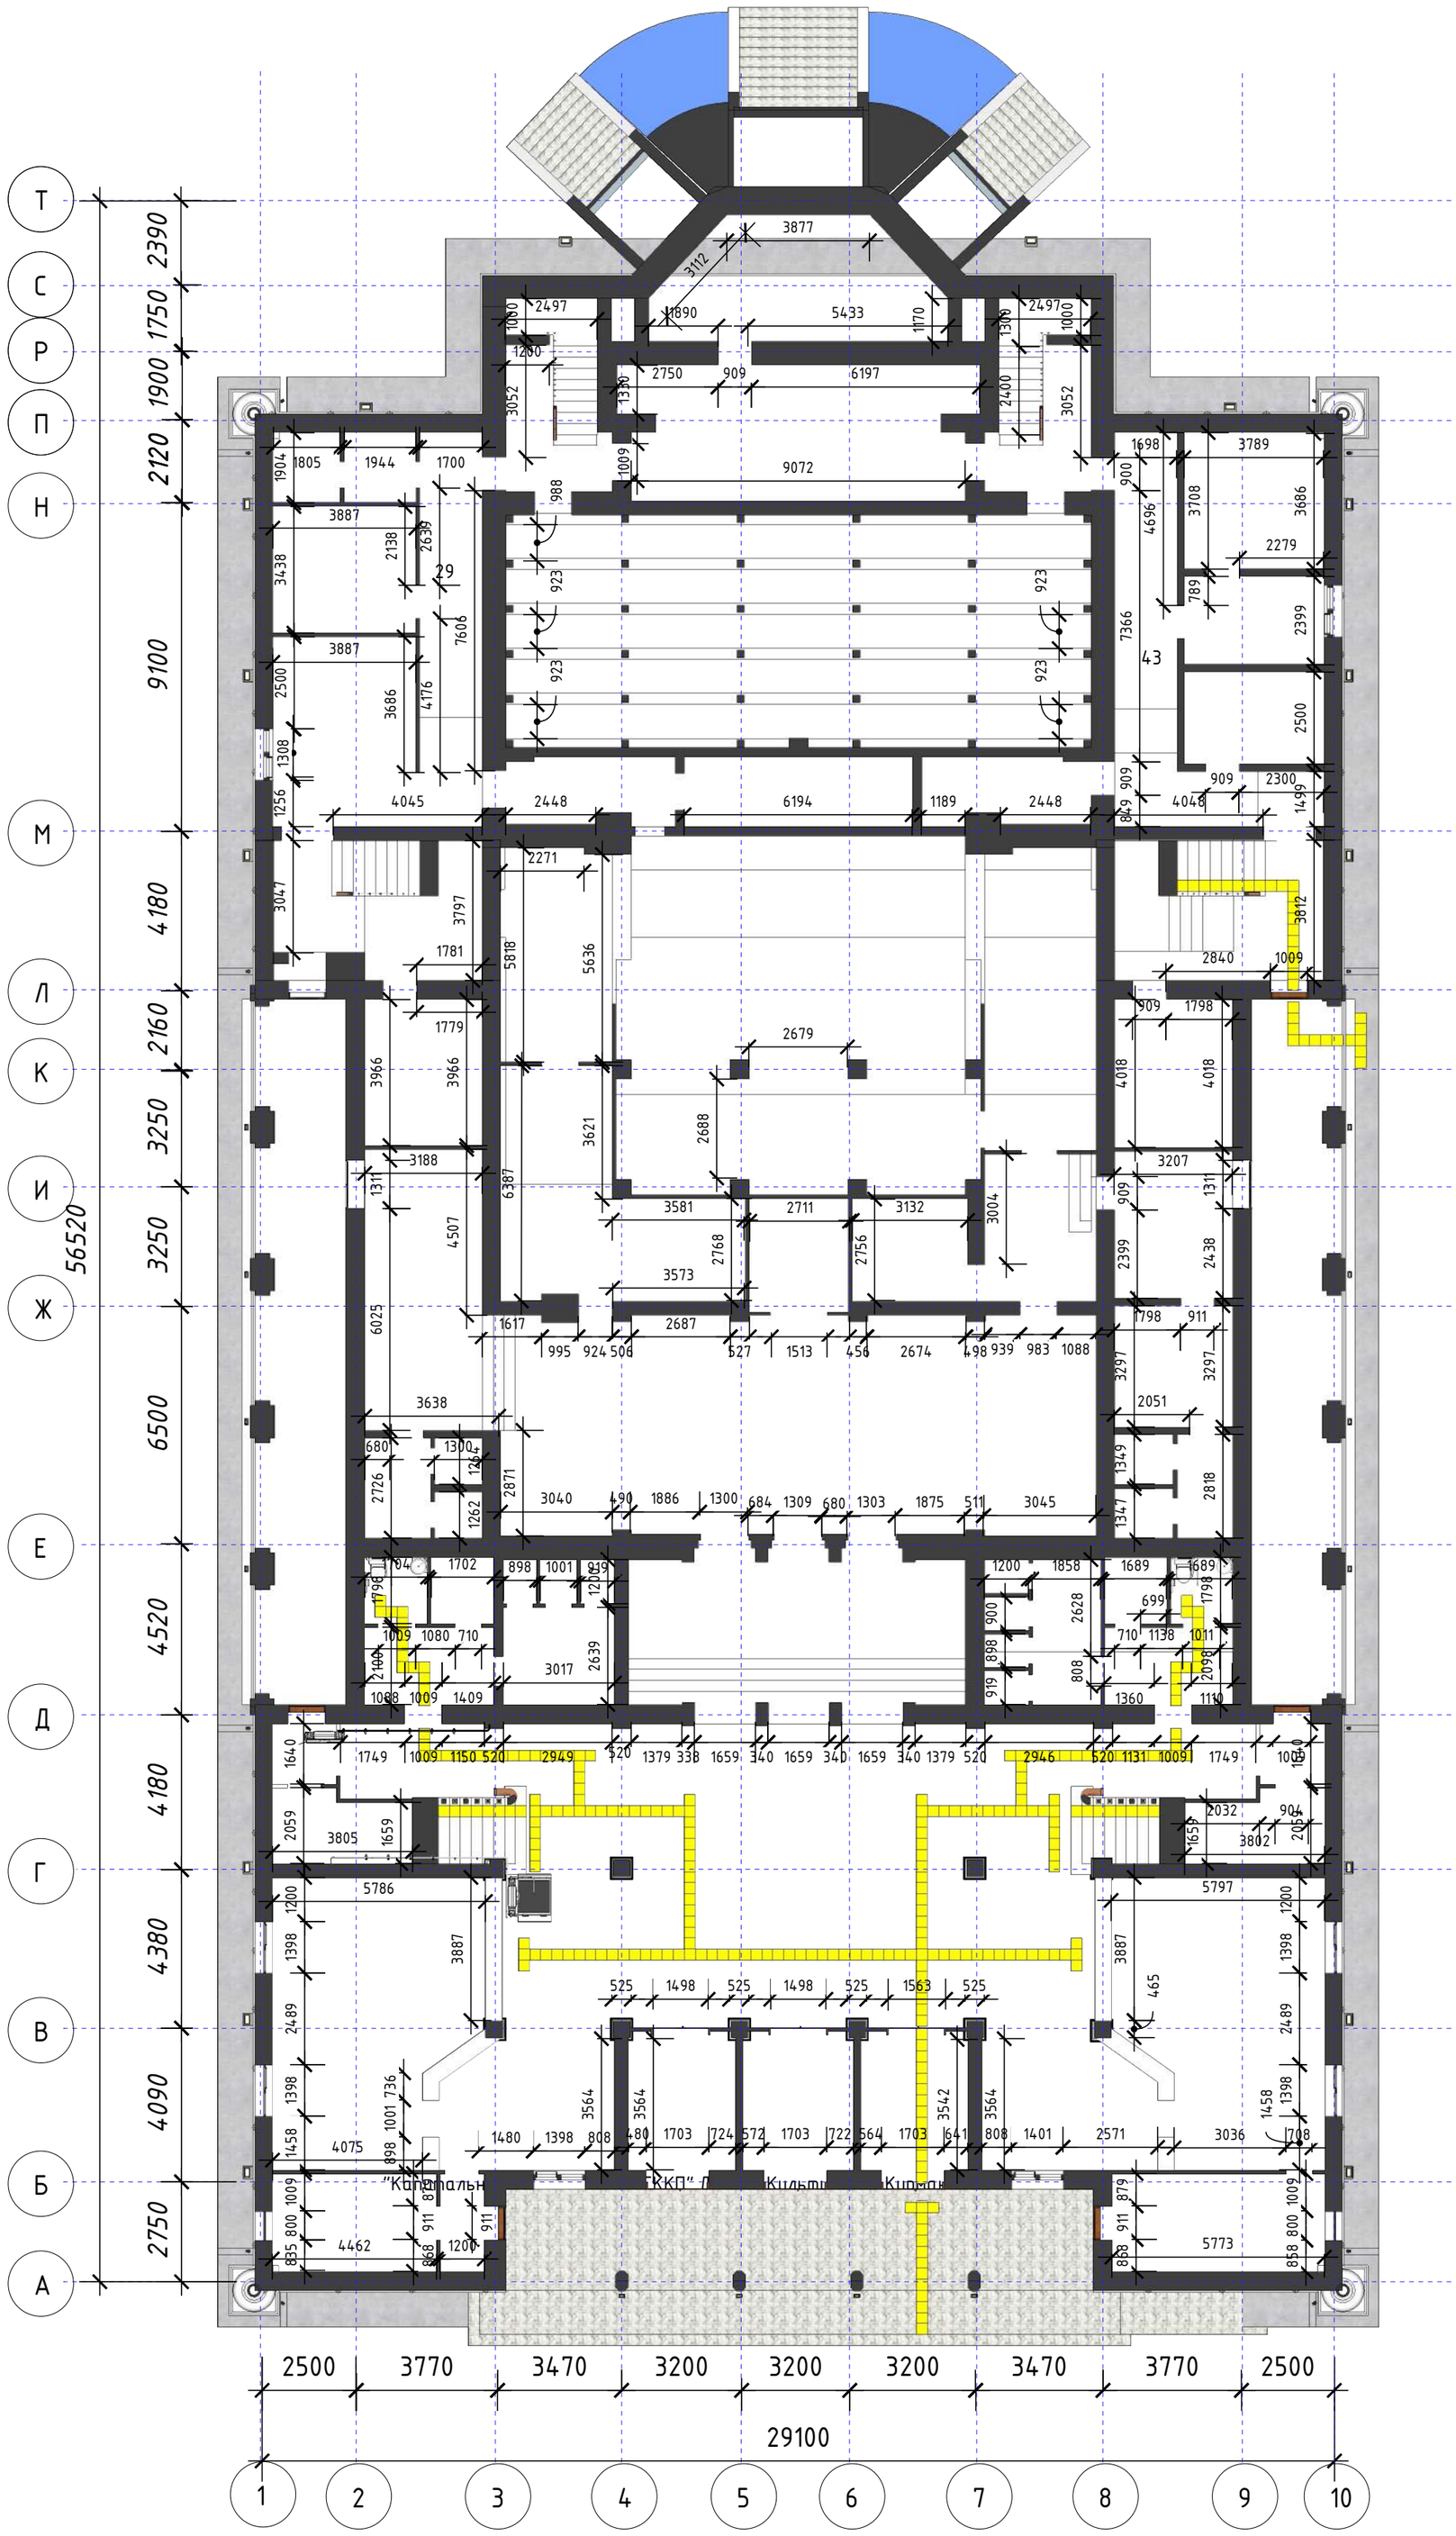

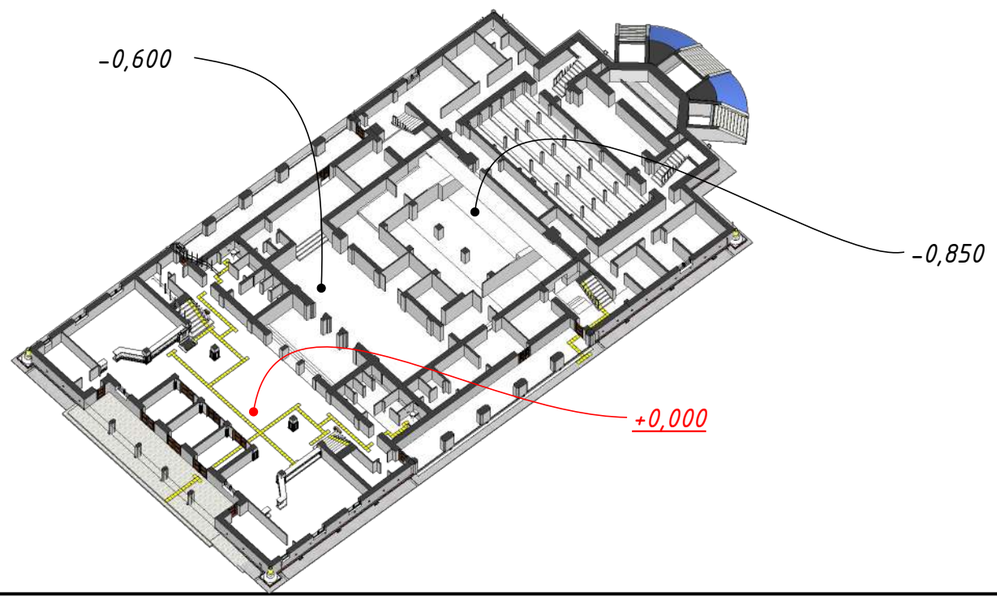

Примечание:
Данны лист смотреть совместно с листами: РП 3, 4, 5, 6, 7, 8, 9, 10, 11, 12, 14, 15, 16, 17, 18, 19, 20 ,21, 22, 23, 24, 25, 33, 34, 35, 36, 37, 38, 39, 40

Изм.	Кол. уч.	Лист	№ док.	Подп.	Дата	209/ГЗ/2023		
						Разработка научно-проектной документаций (НПД) "Капитальный ремонт здания ГККП" Дворец Культуры им. Курмангазы		
ГАП						Дворец Культуры им. Курмангазы	Стадия	Лист	Листов
ГИП		Аскербай					РП	13	51
Нач. отд.									
Исполн.		Мамбетов				Разбивочный план на отметке +0,000 М1:150	НИПФ РГП на ПХВ "Казреставрация" МКИ РК Алматы 2023 г.		
Исполн.		Саркулов							
Исполн.		Жакитов							

А2

Согласовано

Взам. инв. №

Подп. и дата

Инв. № подл.

Разбивочный план на отметке +2,630 М1:150

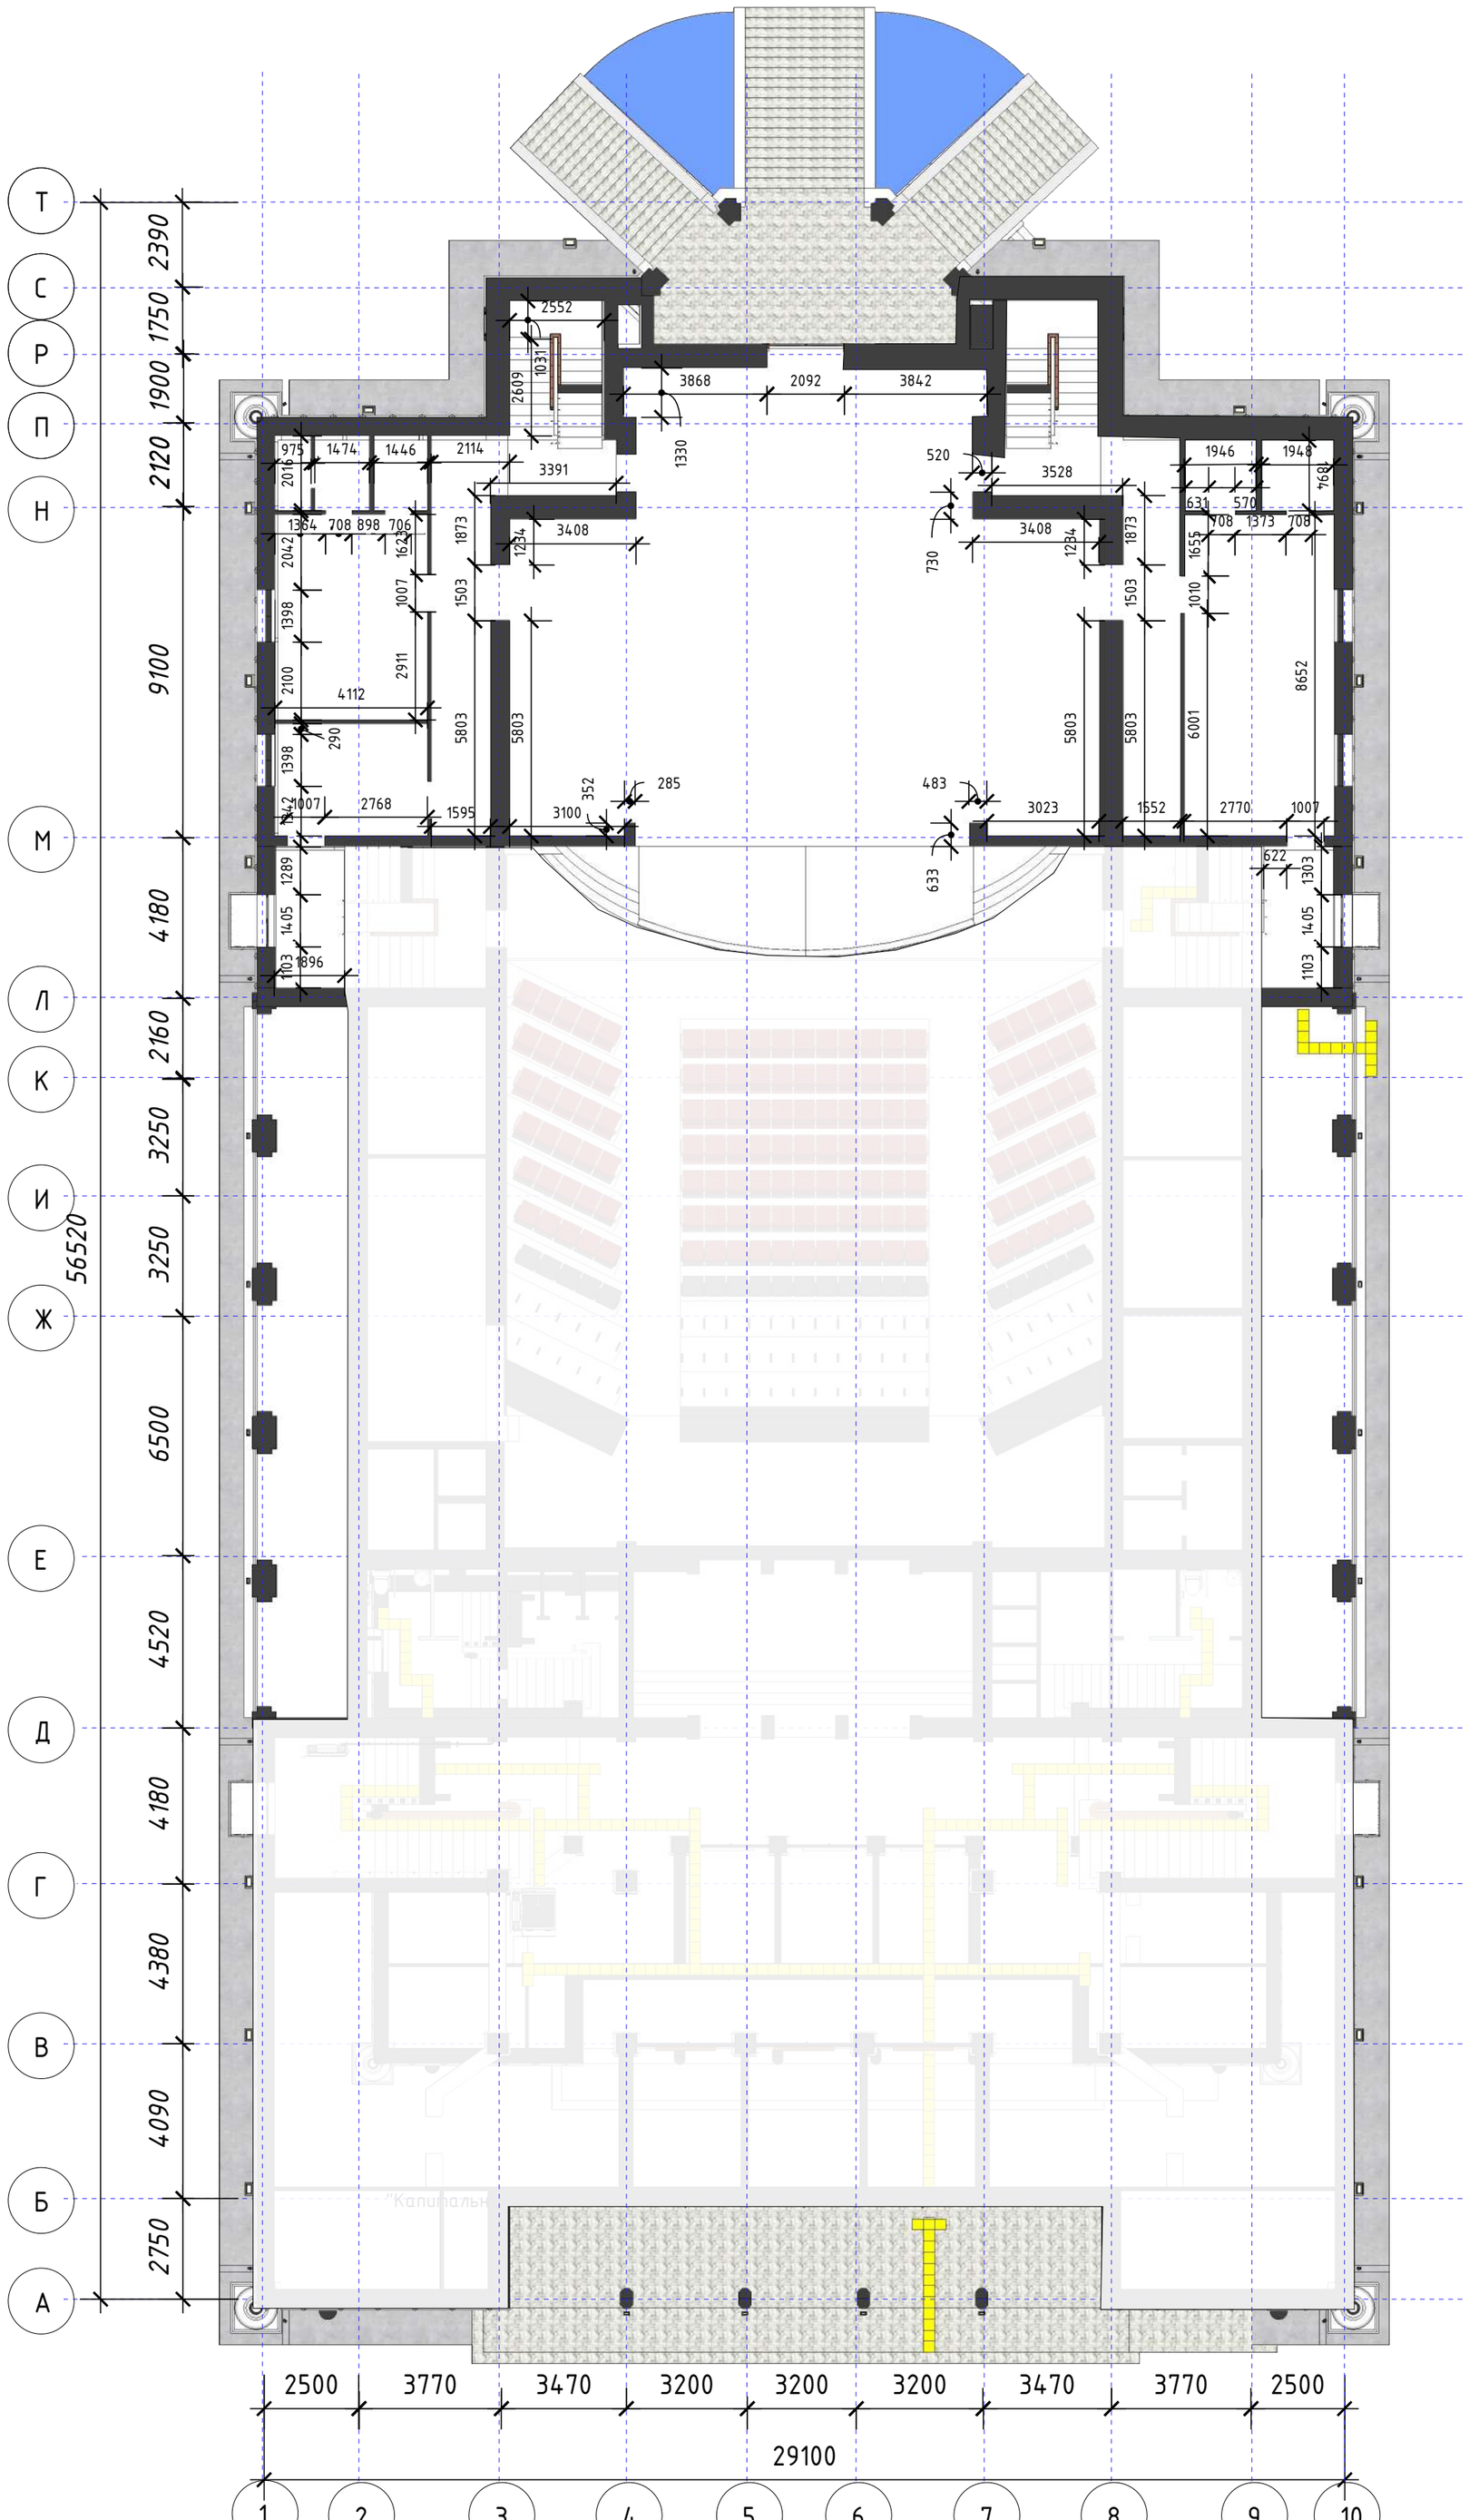

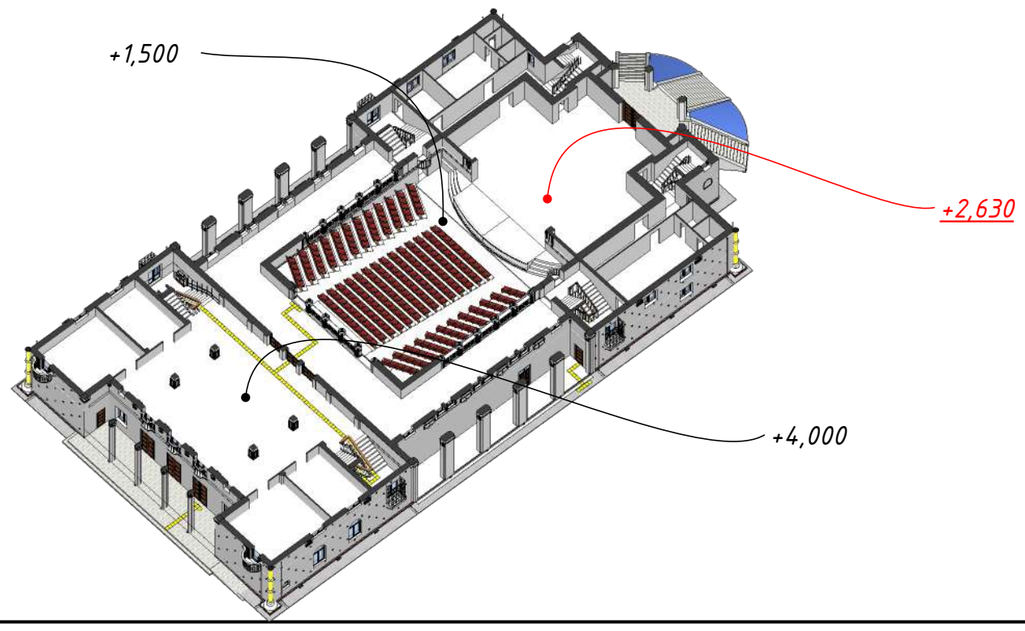

Примечание:
Данны лист смотреть совместно с листами: РП 3, 4, 5, 6, 7, 8, 9, 10, 11, 12, 13, 15, 16, 17, 18, 19, 20 ,21, 22, 23, 24, 25, 33, 34, 35, 36, 37, 38, 39, 40

Изм.	Кол. уч.	Лист	№ док.	Подп.	Дата	209/ГЗ/2023		
						Разработка научно-проектной документаций (НПД) "Капитальный ремонт здания ГККП" Дворец Культуры им. Курмангазы		
ГАП						Дворец Культуры им. Курмангазы	Стадия	Лист	Листов
ГИП		Аскербай					РП	14	51
Нач. отд.									
Исполн.		Мамбетов				Разбивочный план на отметке +2,630 М1:150	НИПФ РГП на ПХВ "Казреставрация" МКИ РК Алматы 2023 г.		
Исполн.		Саркулов							
Исполн.		Жакитов							

Согласовано

Взам. инв. №

Подп. и дата

Инв. № подл.

А2

Разбивочный план на отметке +4,000 М1:150

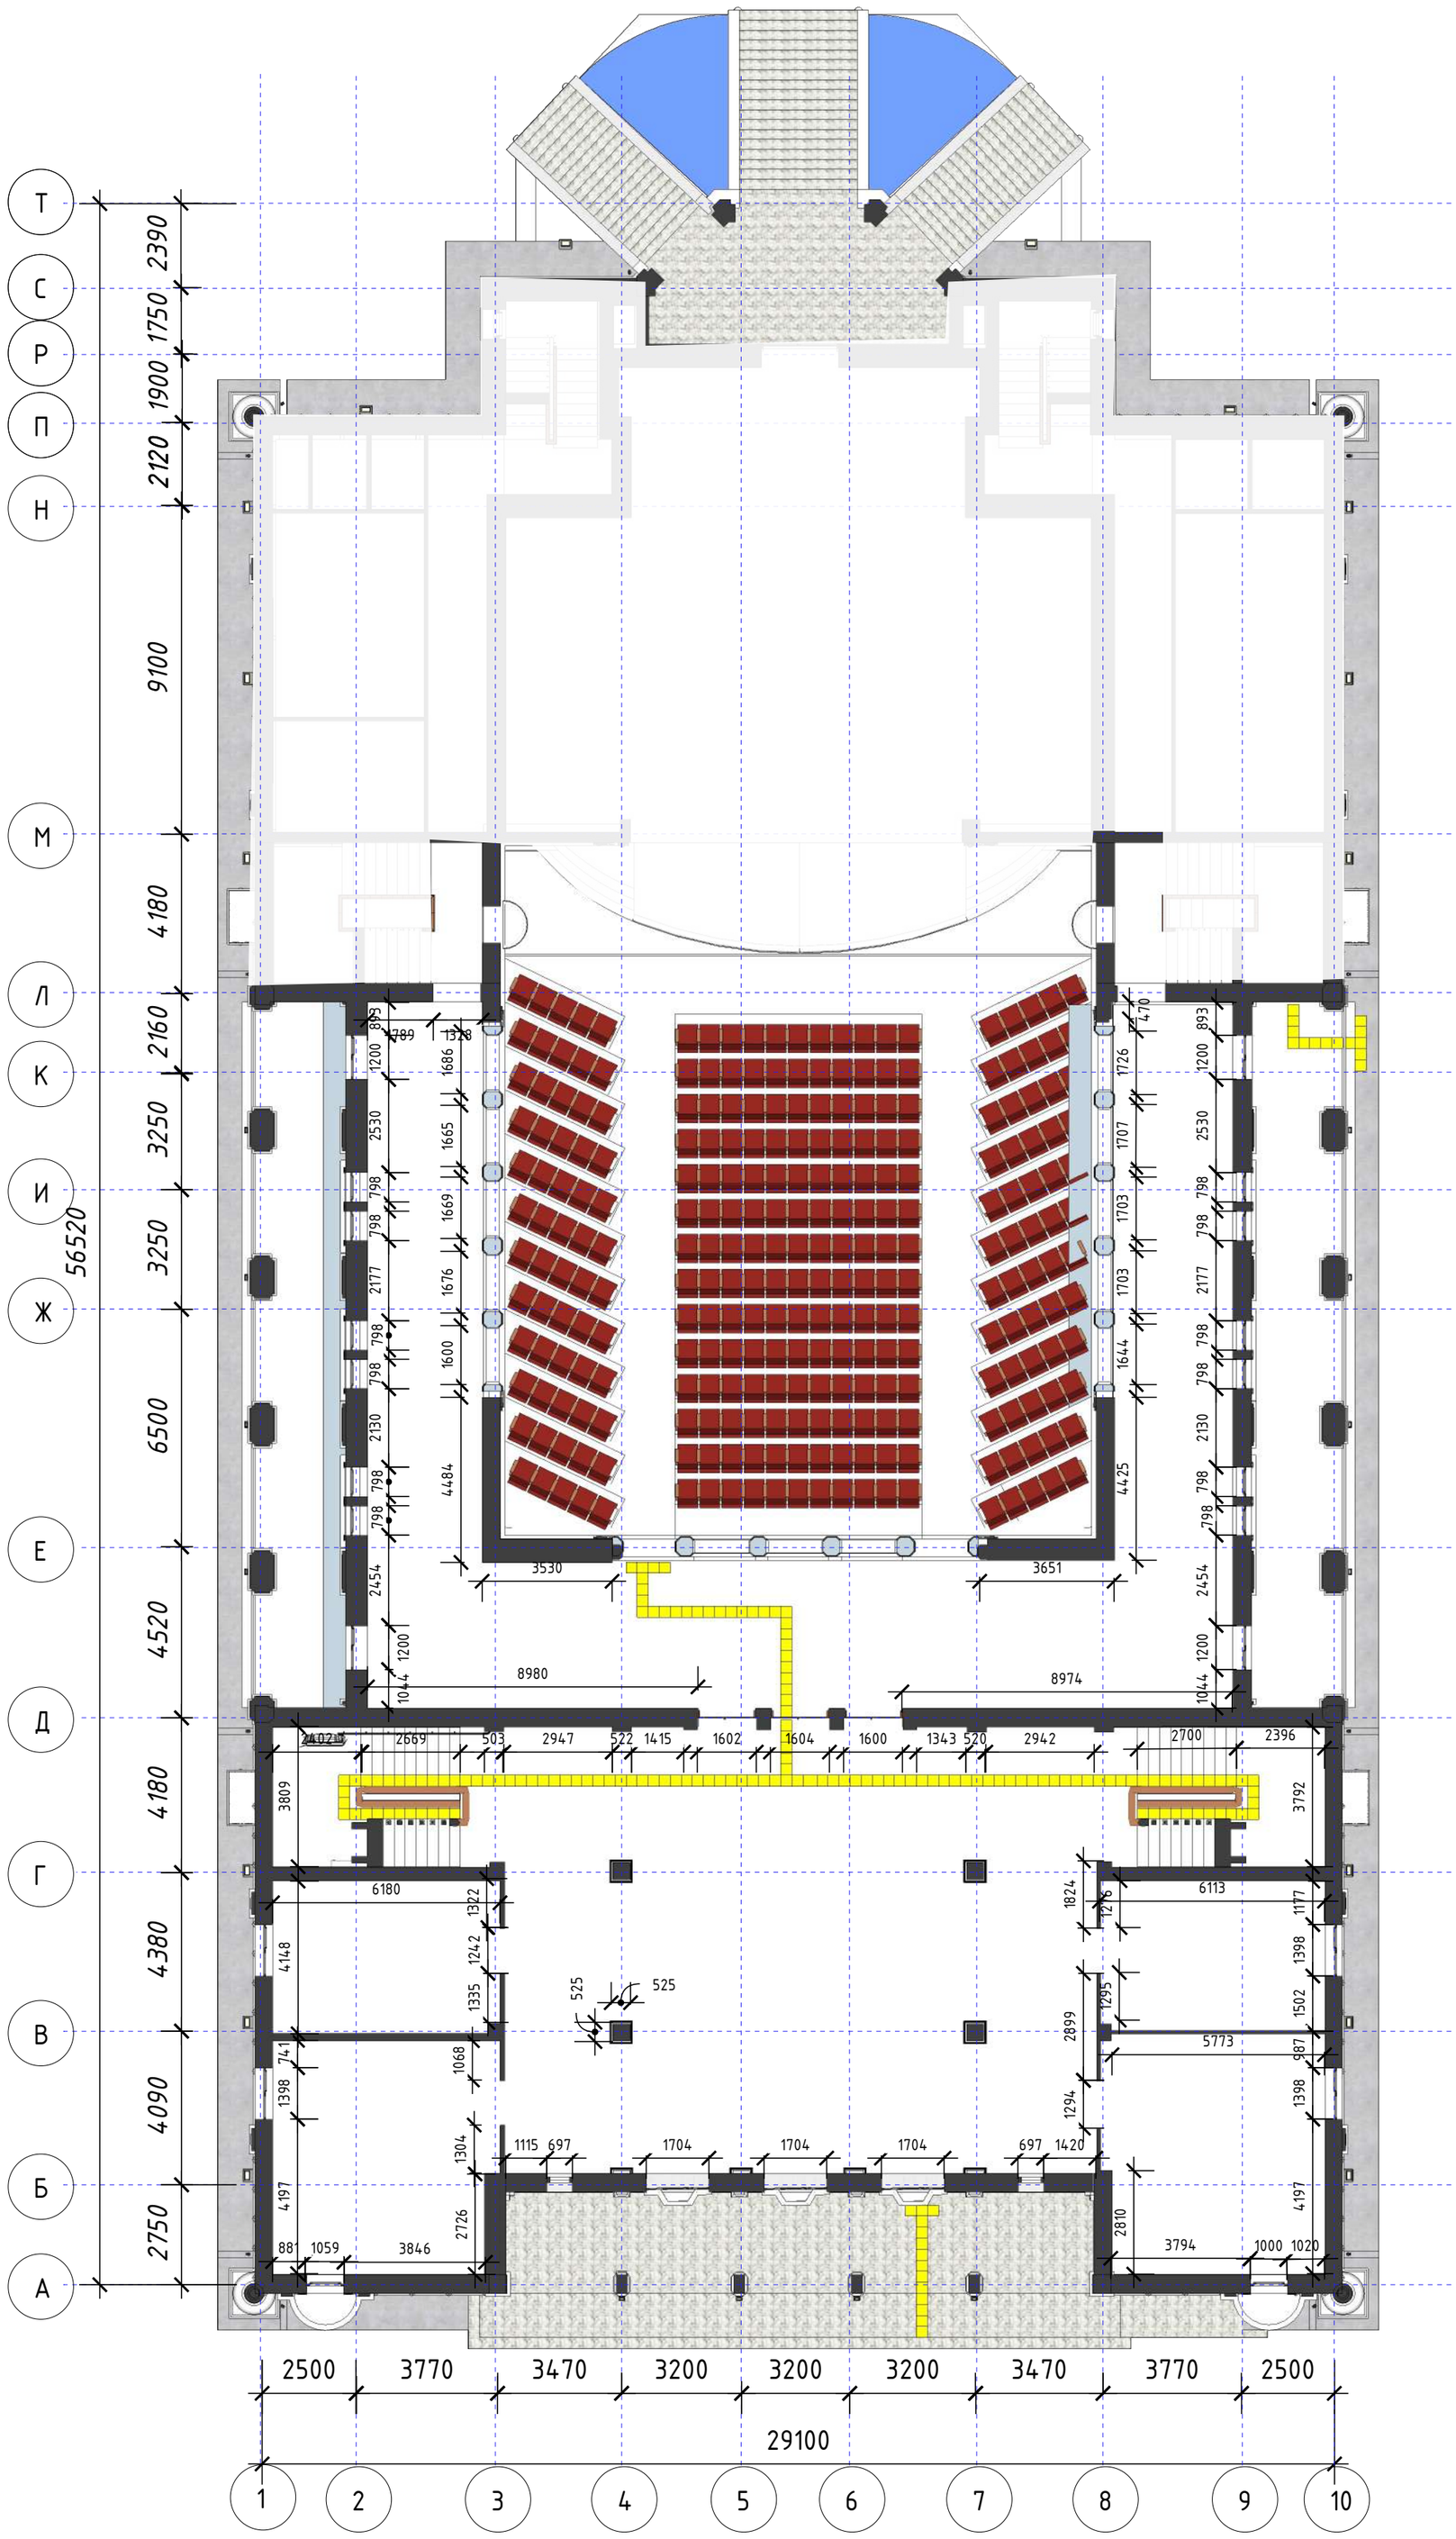

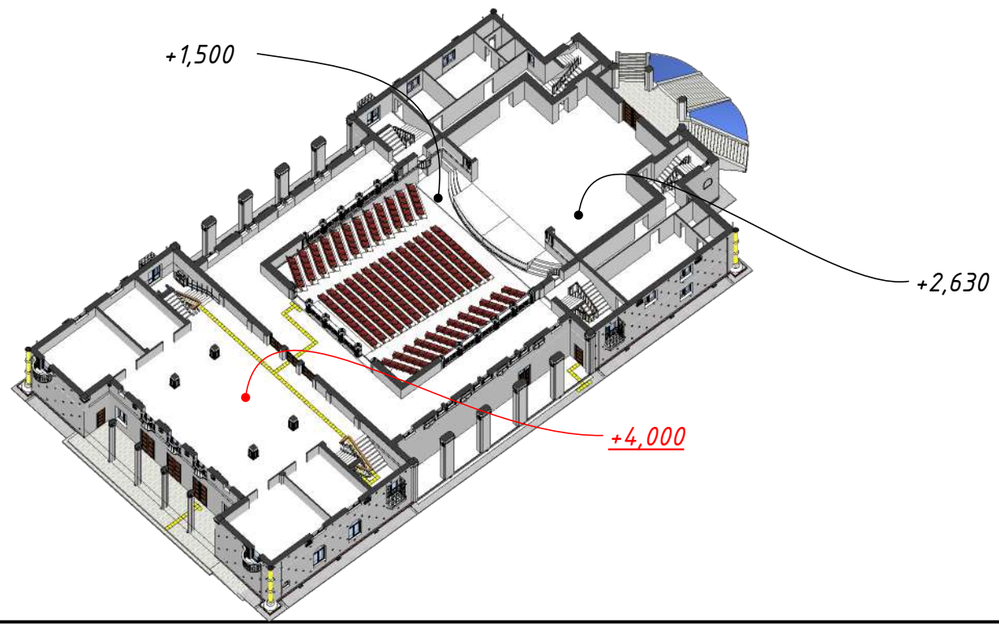

Примечание:
Данны лист смотреть совместно с листами: РП 3, 4, 5, 6, 7, 8, 9, 10, 11, 12, 13, 14, 16, 17, 18, 19, 20 ,21, 22, 23, 24, 25, 33, 34, 35, 36, 37, 38, 39, 40

						209/ГЗ/2023	
						Разработка научно-проектной документаций (НПД) "Капитальный ремонт здания ГККП" Дворец Культуры им. Курмангазы	
Изм.	Кол. уч.	Лист	№ док.	Подп.	Дата		
ГАП						Дворец Культуры им. Курмангазы	Стадия: РП; Лист: 15; Листов: 51
ГИП		Аскербай					
Нач. отд.						Разбивочный план на отметке +4,000 М1:150	НИПФ РГП на ПХВ "Казреставрация" МКИ РК Алматы 2023 г.
Исполн.		Мамбетов					
Исполн.		Саркулов					
Исполн.		Жакитов					

А2

Согласовано

Взам. инв. №

Подп. и дата

Инв. № подл.

Разбивочный план на отметке +5,780 М1:150

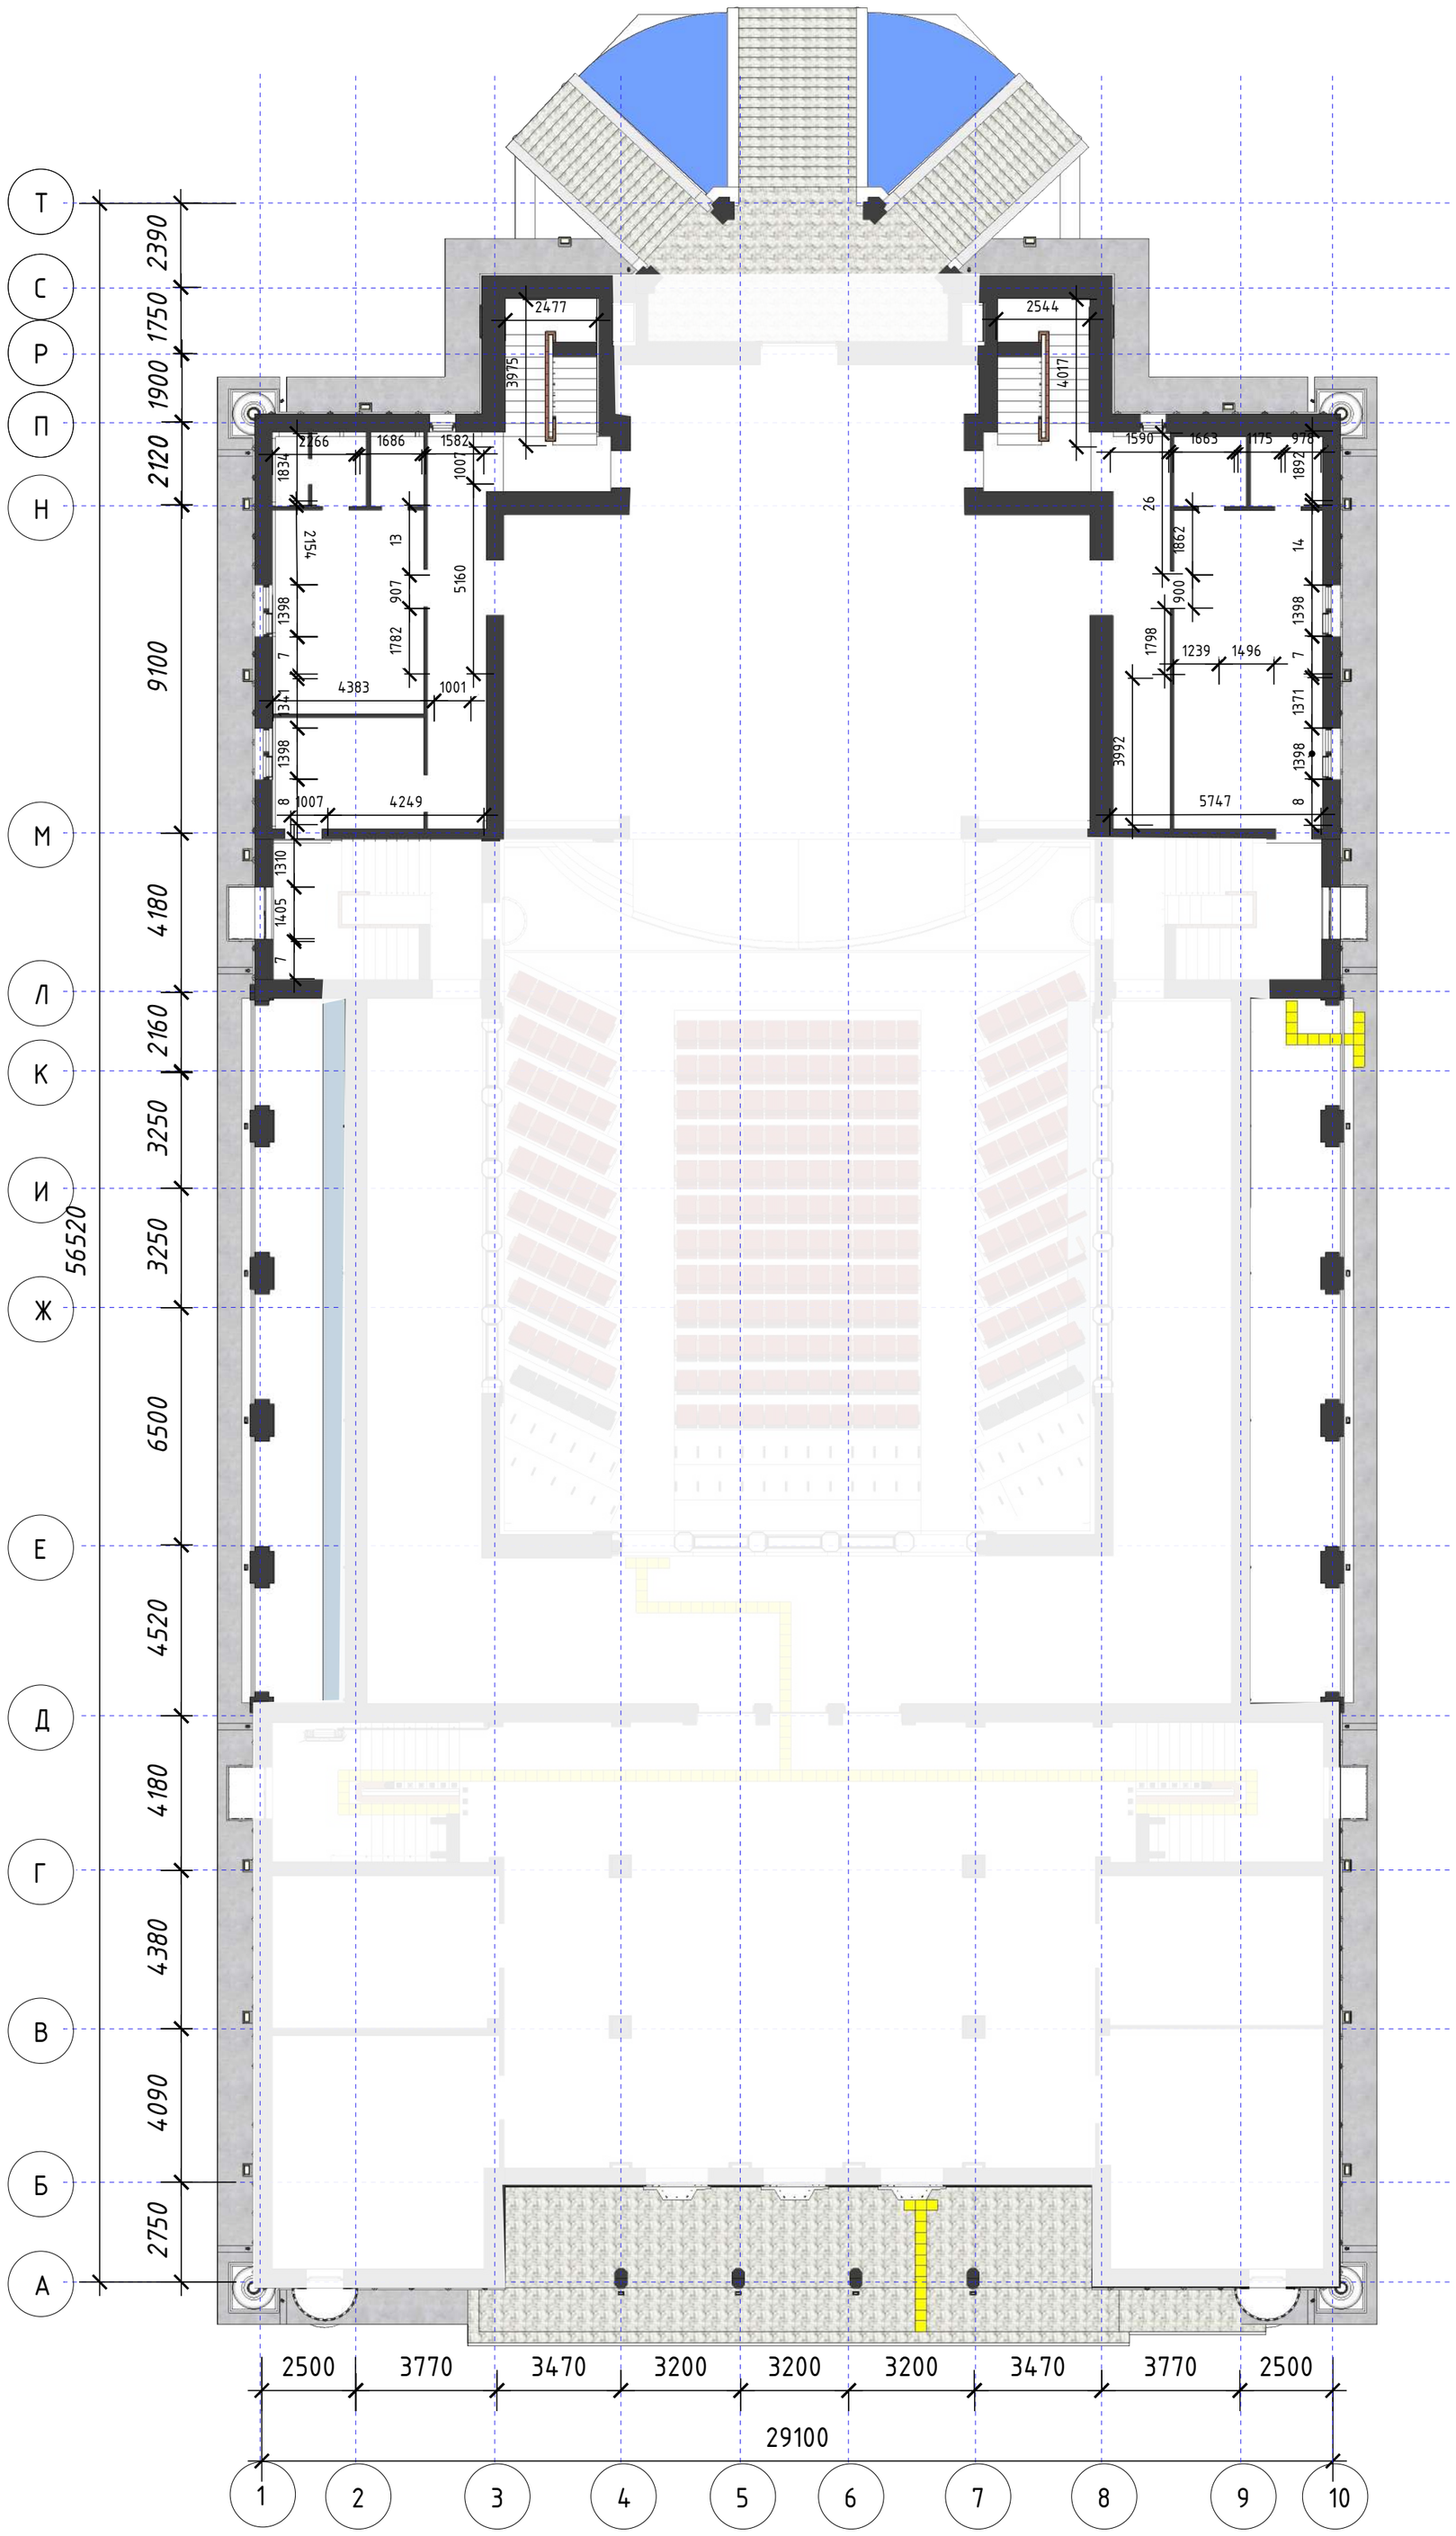

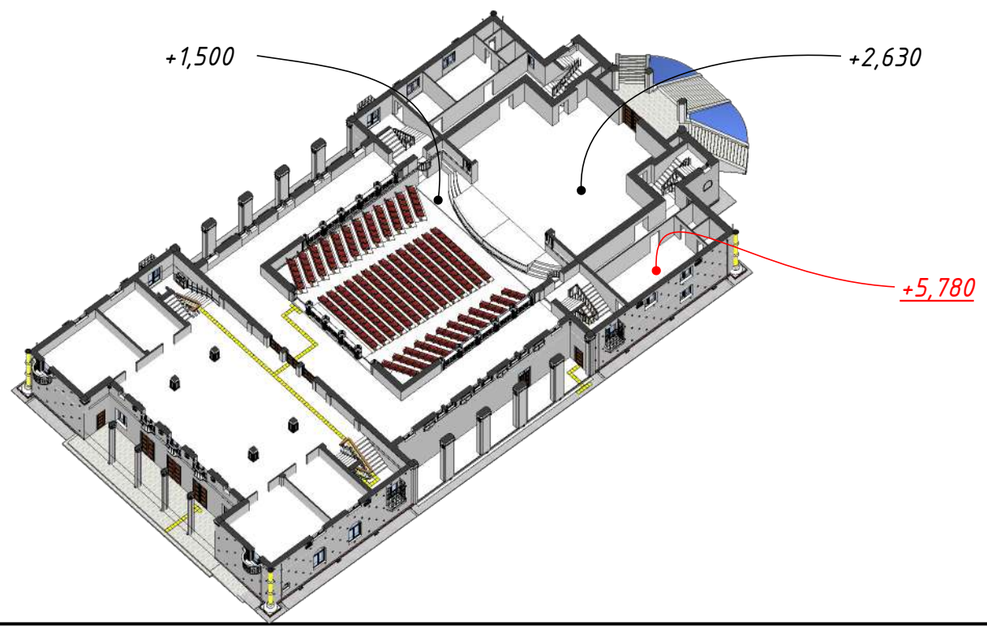

Примечание:
Данны лист смотреть совместно с листами: РП 3, 4, 5, 6, 7, 8, 9, 10, 11, 12, 13, 14, 15, 17, 18, 19, 20 ,21, 22, 23, 24, 25, 33, 34, 35, 36, 37, 38, 39, 40

						209/ГЗ/2023		
						Разработка научно-проектной документаций (НПД) "Капитальный ремонт здания ГККП" Дворец Культуры им. Курмангазы		
Изм.	Кол. уч.	Лист	№ док.	Подп.	Дата			
ГАП						Дворец Культуры им. Курмангазы	Стадия	Лист	Листов
ГИП		Аскербай					РП	16	51
Нач. отд.									
Исполн.		Мамбетов				Разбивочный план на отметке +5,780 М1:150	НИПФ РГП на ПХВ "Казреставрация" МКИ РК Алматы 2023 г.		
Исполн.		Саркулов							
Исполн.		Жакитов							

Согласовано

Взам. инв. №

Подп. и дата

Инв. № подл.

A2

Разбивочный план на отметке +7,900 М1:150

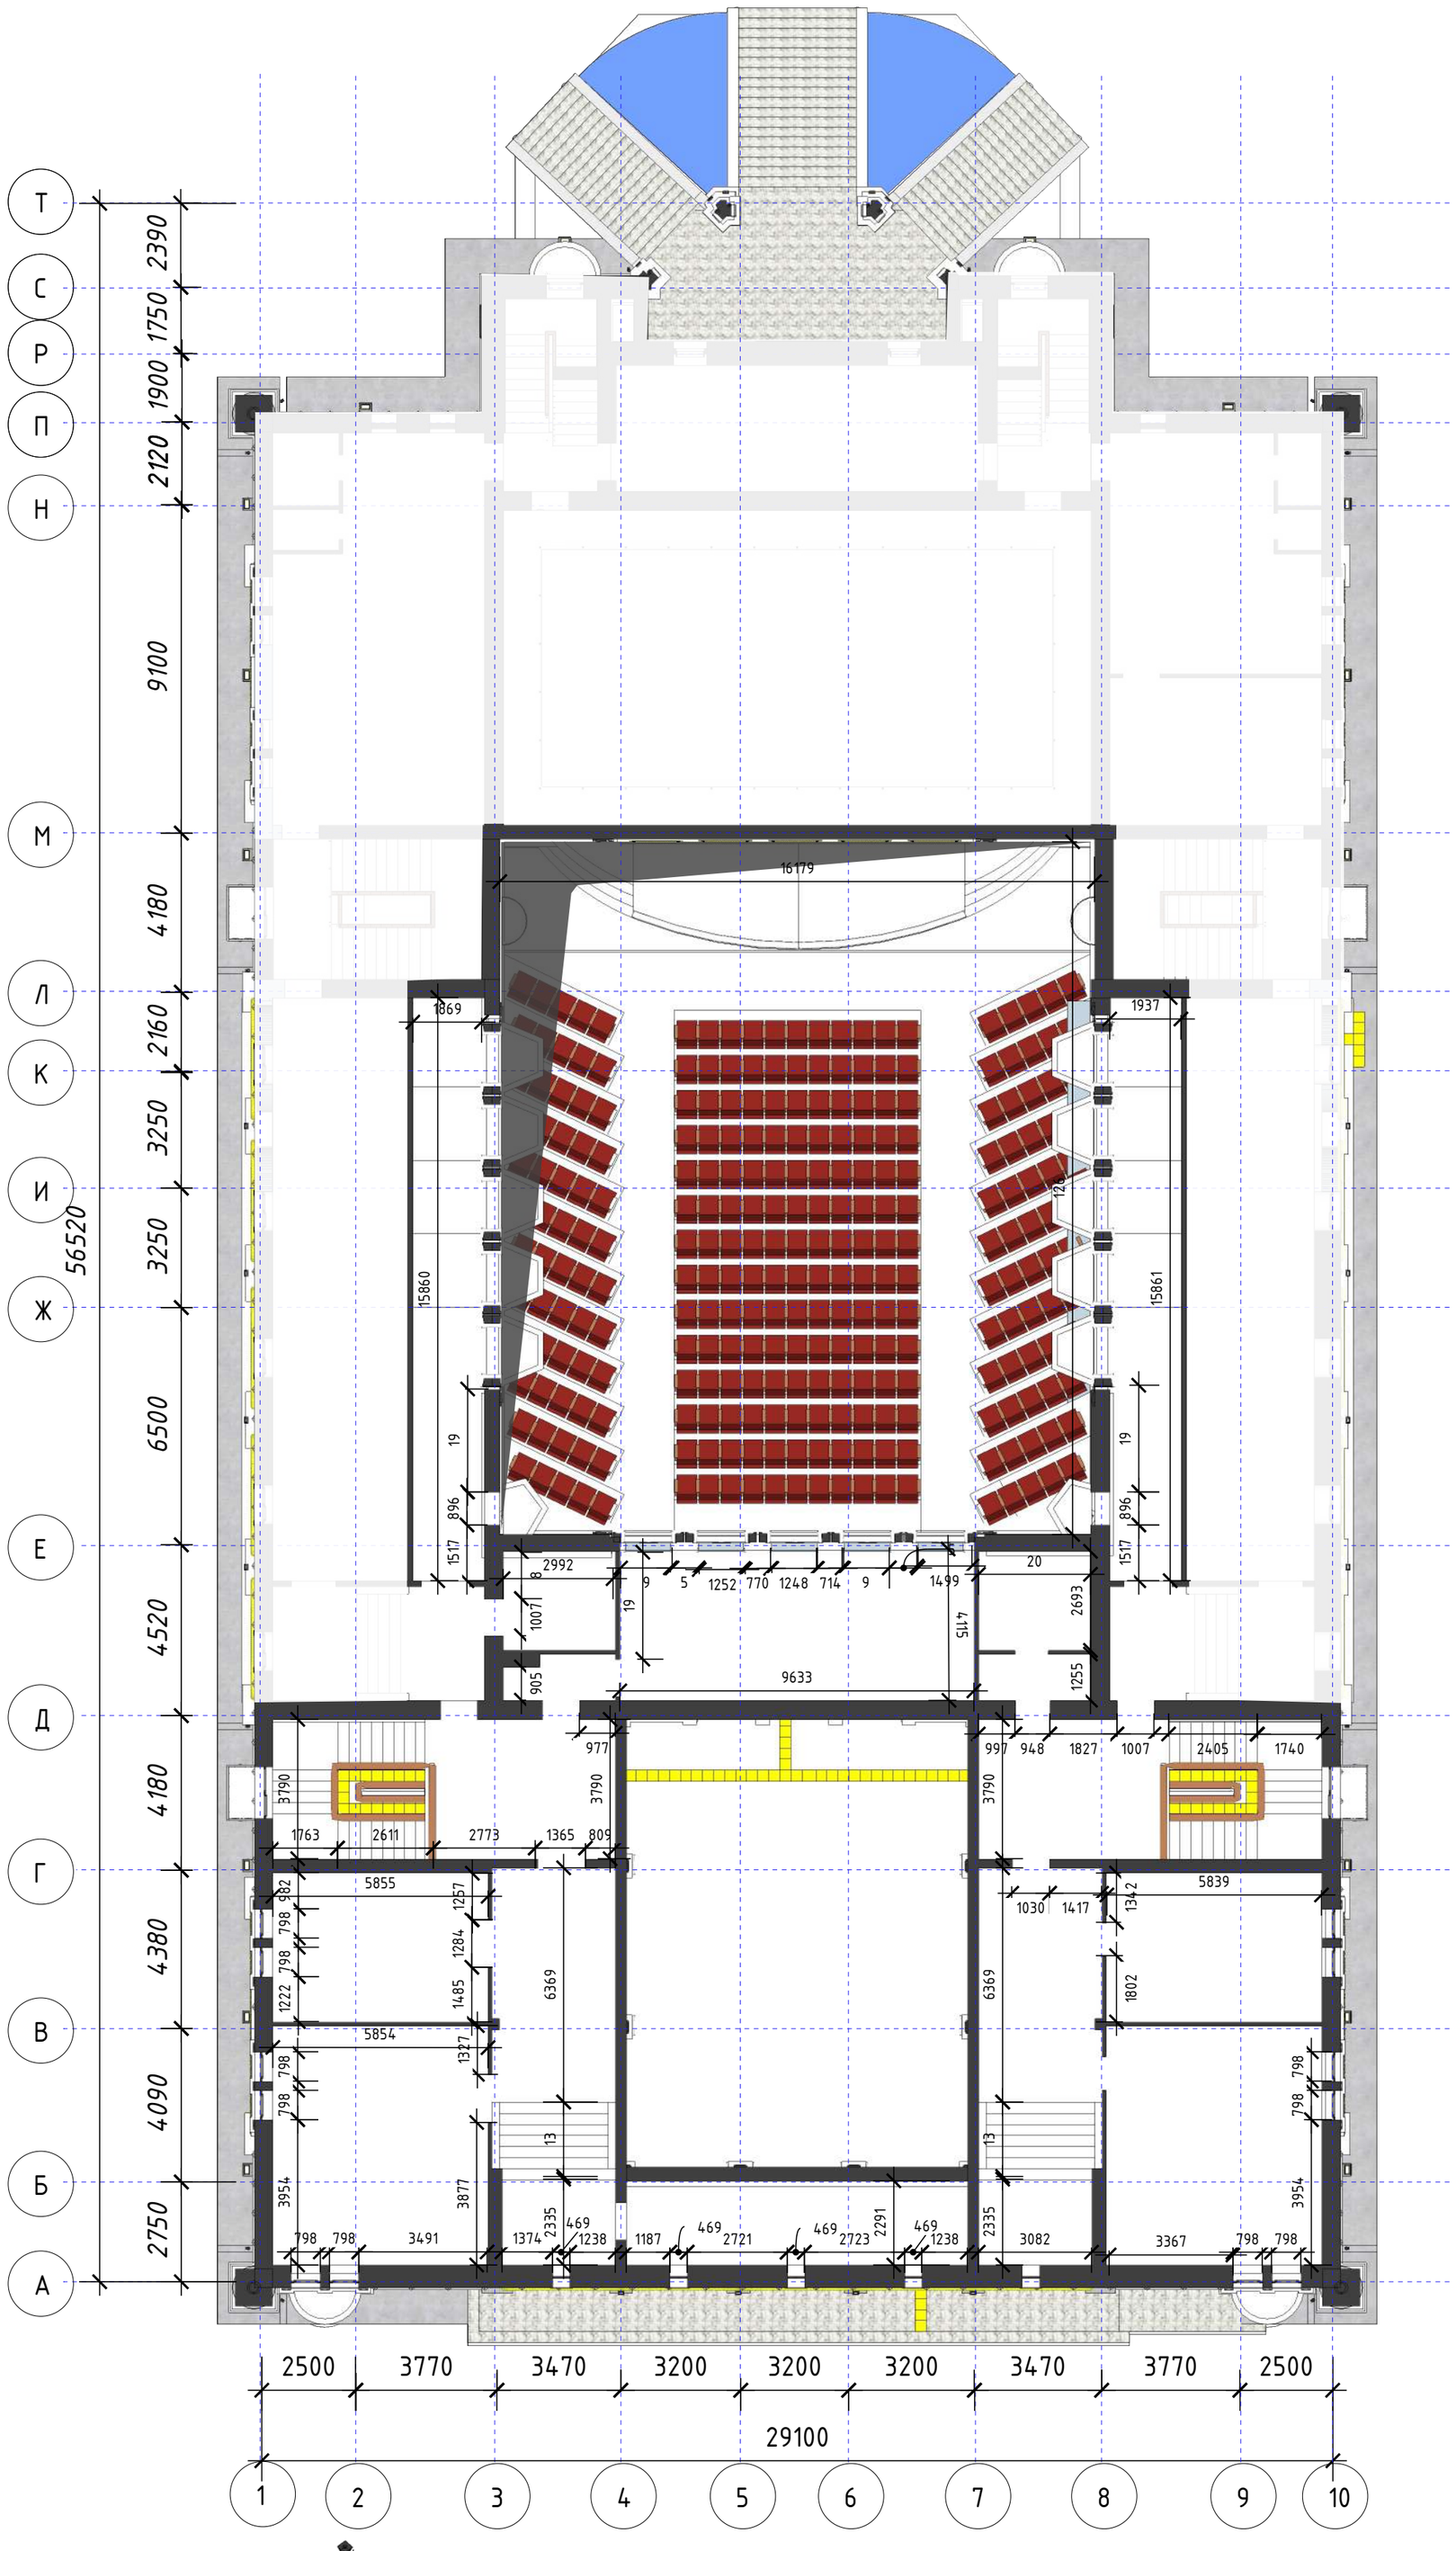

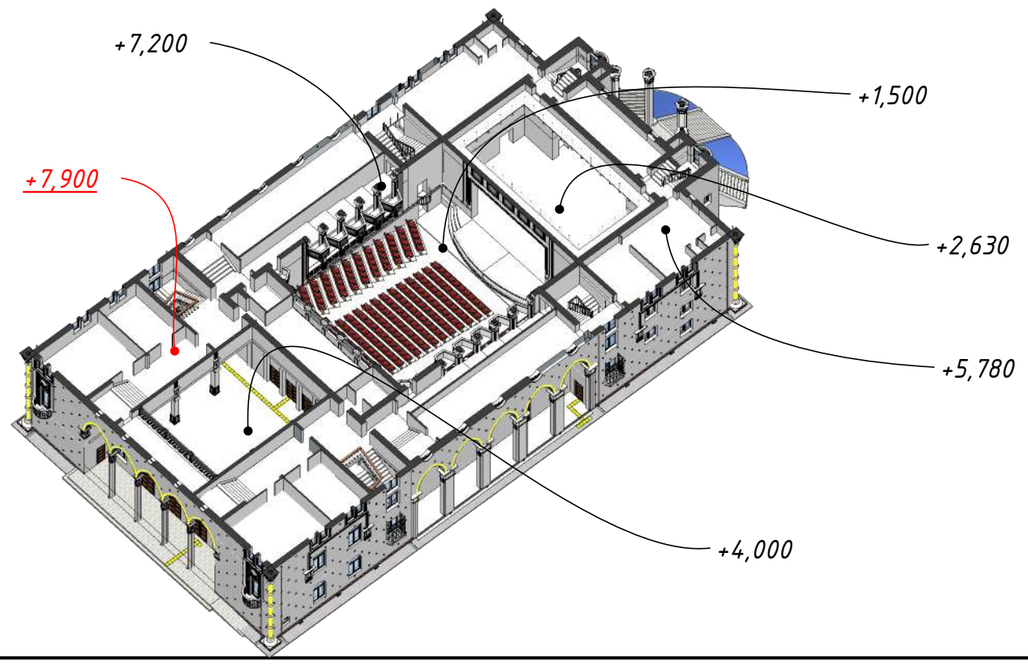

Примечание:
Данны лист смотреть совместно с листами: РП 3, 4, 5, 6, 7, 8, 9, 10, 11, 12, 13, 14, 15, 16, 18, 19, 20 ,21, 22, 23, 24, 25, 33, 34, 35, 36, 37, 38, 39, 40

Изм.	Кол. уч.	Лист	№ док.	Подп.	Дата	209/ГЗ/2023		
						Разработка научно-проектной документаций (НПД) "Капитальный ремонт здания ГККП" Дворец Культуры им. Курмангазы		
ГАП						Дворец Культуры им. Курмангазы	Стадия	Лист	Листов
ГИП		Аскербай					РП	17	51
Нач. отд.									
Исполн.		Мамбетов				Разбивочный план на отметке +7,900 М1:150	НИПФ РГП на ПХВ "Казреставрация" МКИ РК Алматы 2023 г.		
Исполн.		Саркулов							
Исполн.		Жакитов							

Согласовано

Взам. инв. №

Подп. и дата

Инв. № подл.

A2

Разбивочный план на отметке +8,690 М1:150

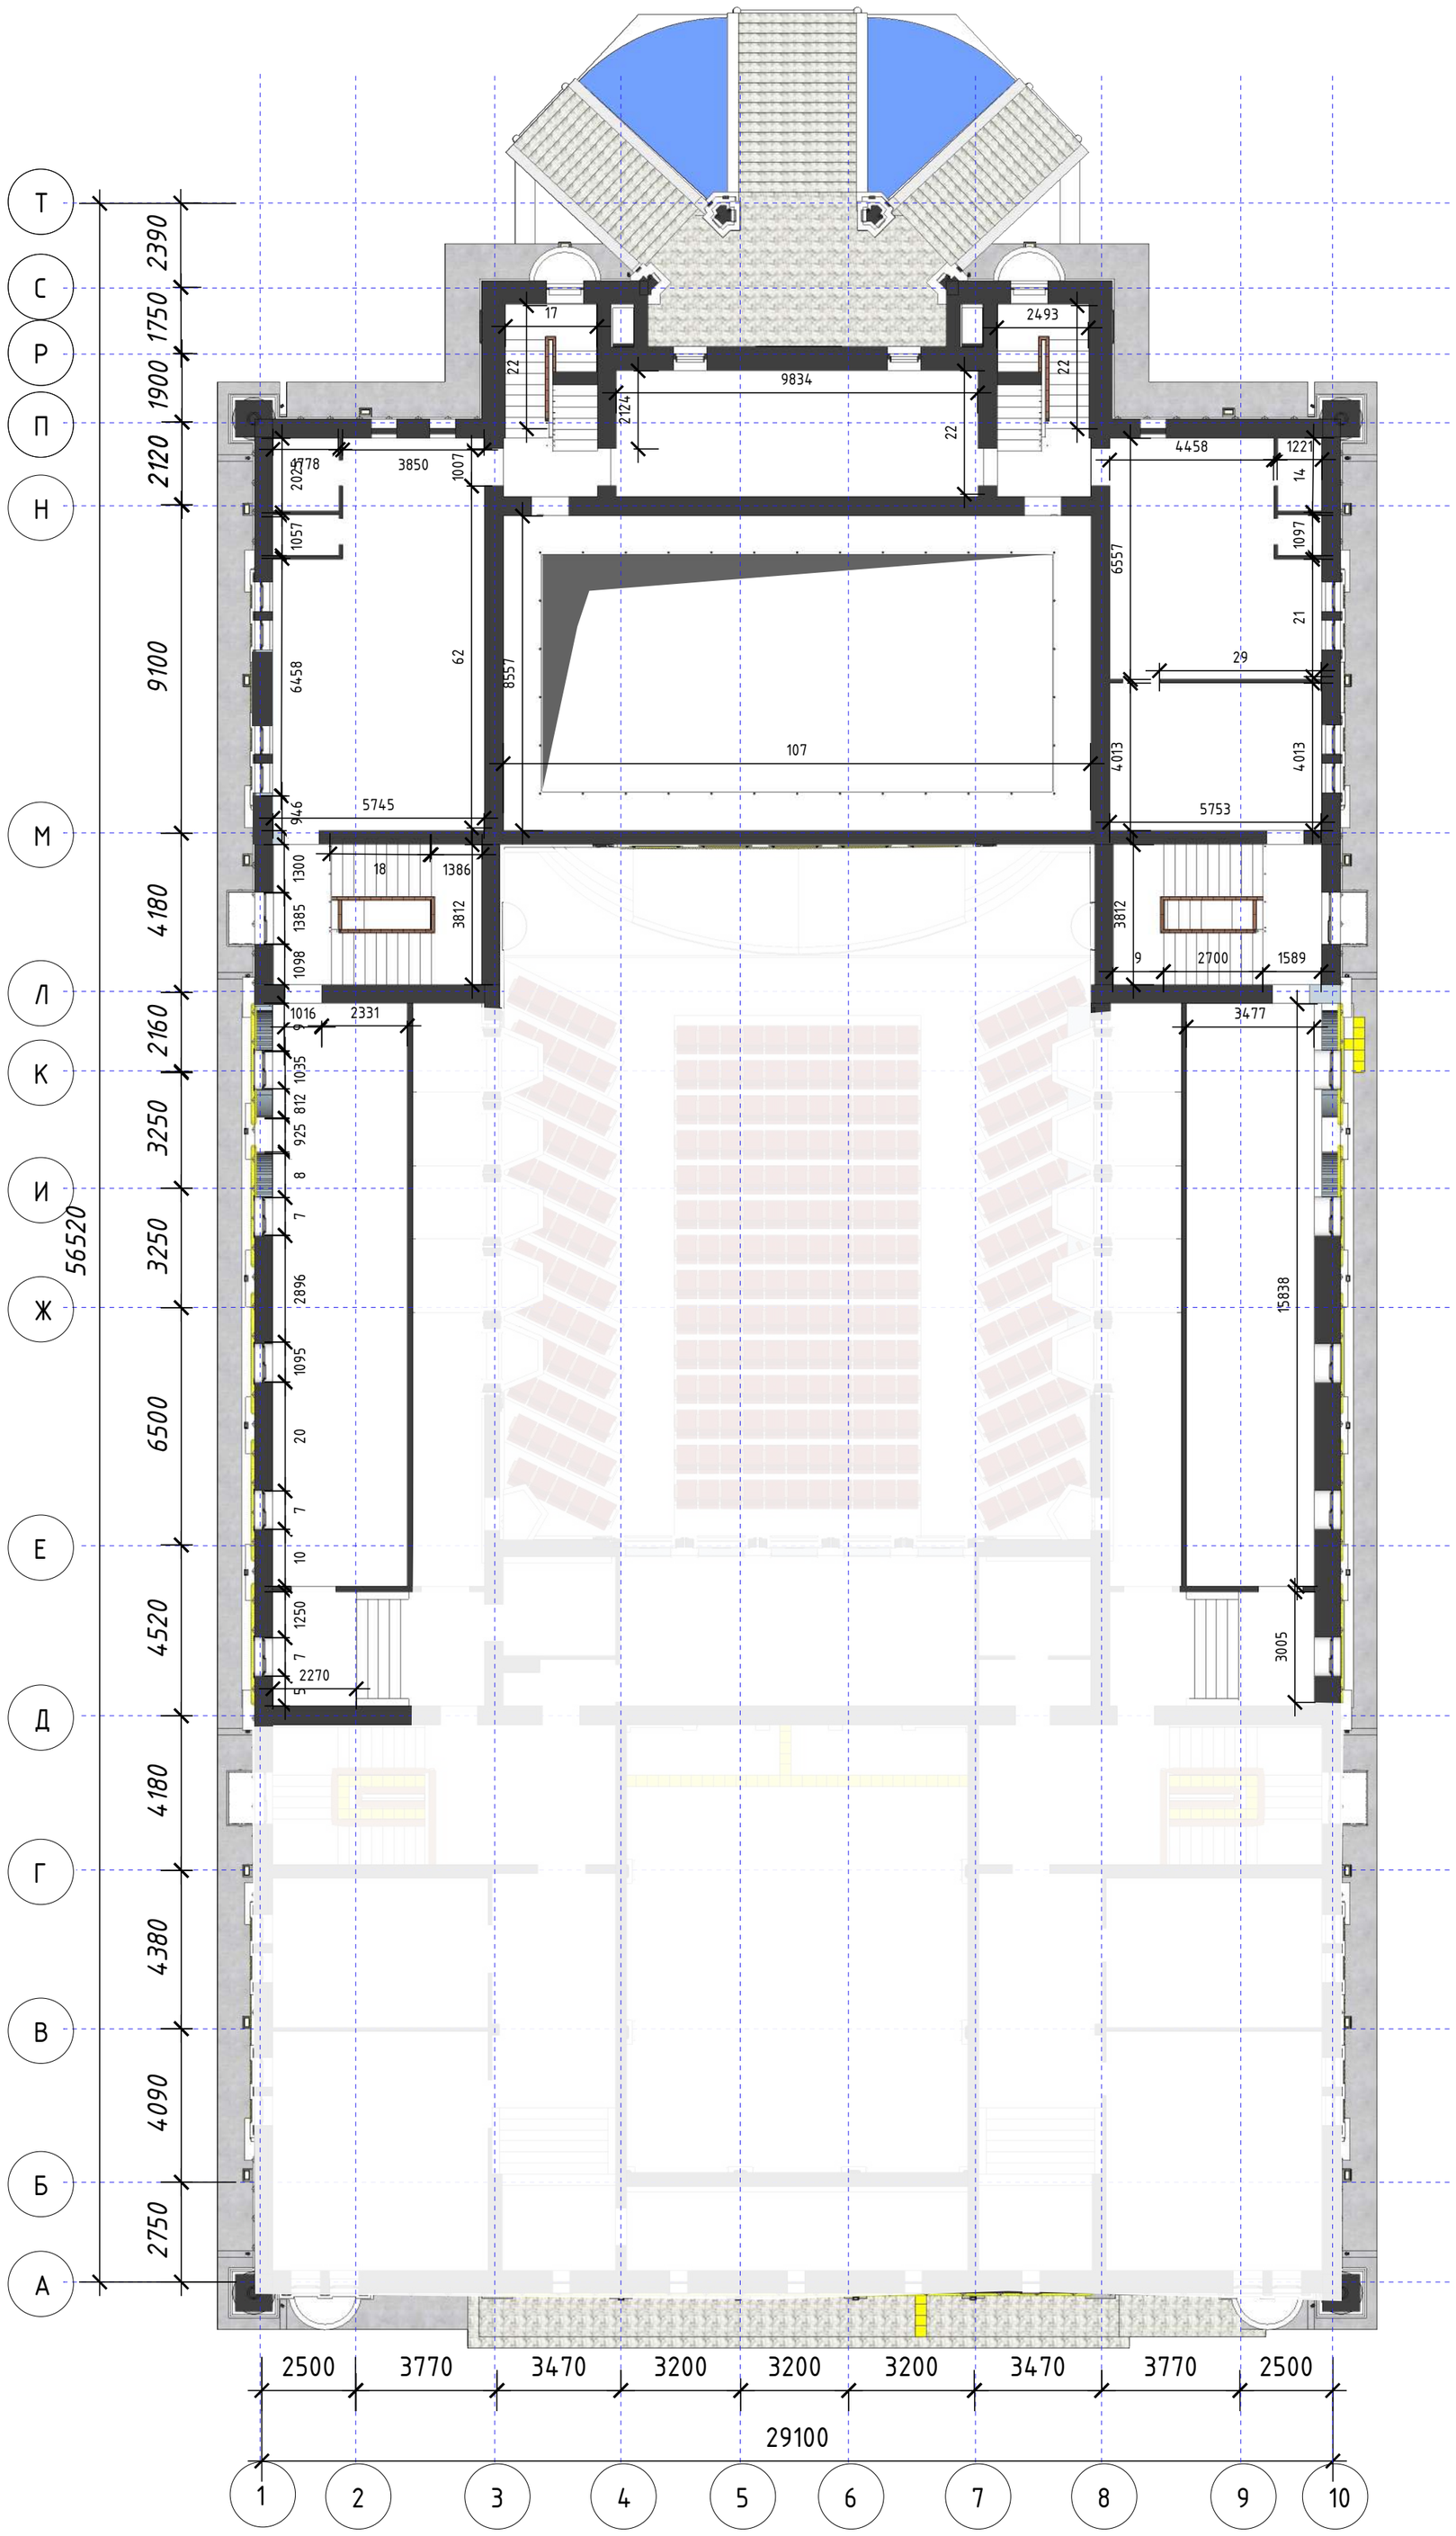

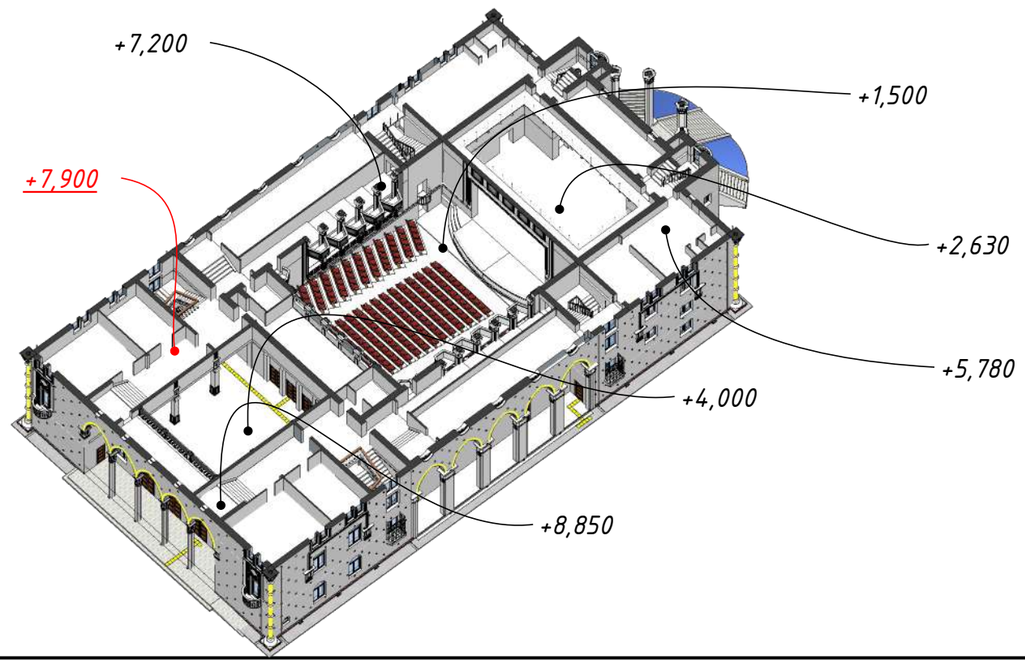

Примечание:
Данны лист смотреть совместно с листами: РП 3, 4, 5, 6, 7, 8, 9, 10, 11, 12, 13, 14, 15, 16, 17, 19, 20 ,21, 22, 23, 24, 25, 33, 34, 35, 36, 37, 38, 39, 40

Изм.	Кол. уч.	Лист	№ док.	Подп.	Дата	209/ГЗ/2023		
						Разработка научно-проектной документаций (НПД) "Капитальный ремонт здания ГККП" Дворец Культуры им. Курмангазы		
ГАП						Дворец Культуры им. Курмангазы	Стадия	Лист	Листов
ГИП		Аскербай					РП	18	51
Нач. отд.									
Исполн.		Мамбетов				Разбивочный план на отметке +8,690 М1:150	НИПФ РГП на ПХВ "Казреставрация" МКИ РК Алматы 2023 г.		
Исполн.		Саркулов							
Исполн.		Жакитов							

Согласовано

Взам. инв. №

Подп. и дата

Инв. № подл.

А2

Разбивочный план на отметка +11,330 М1:150

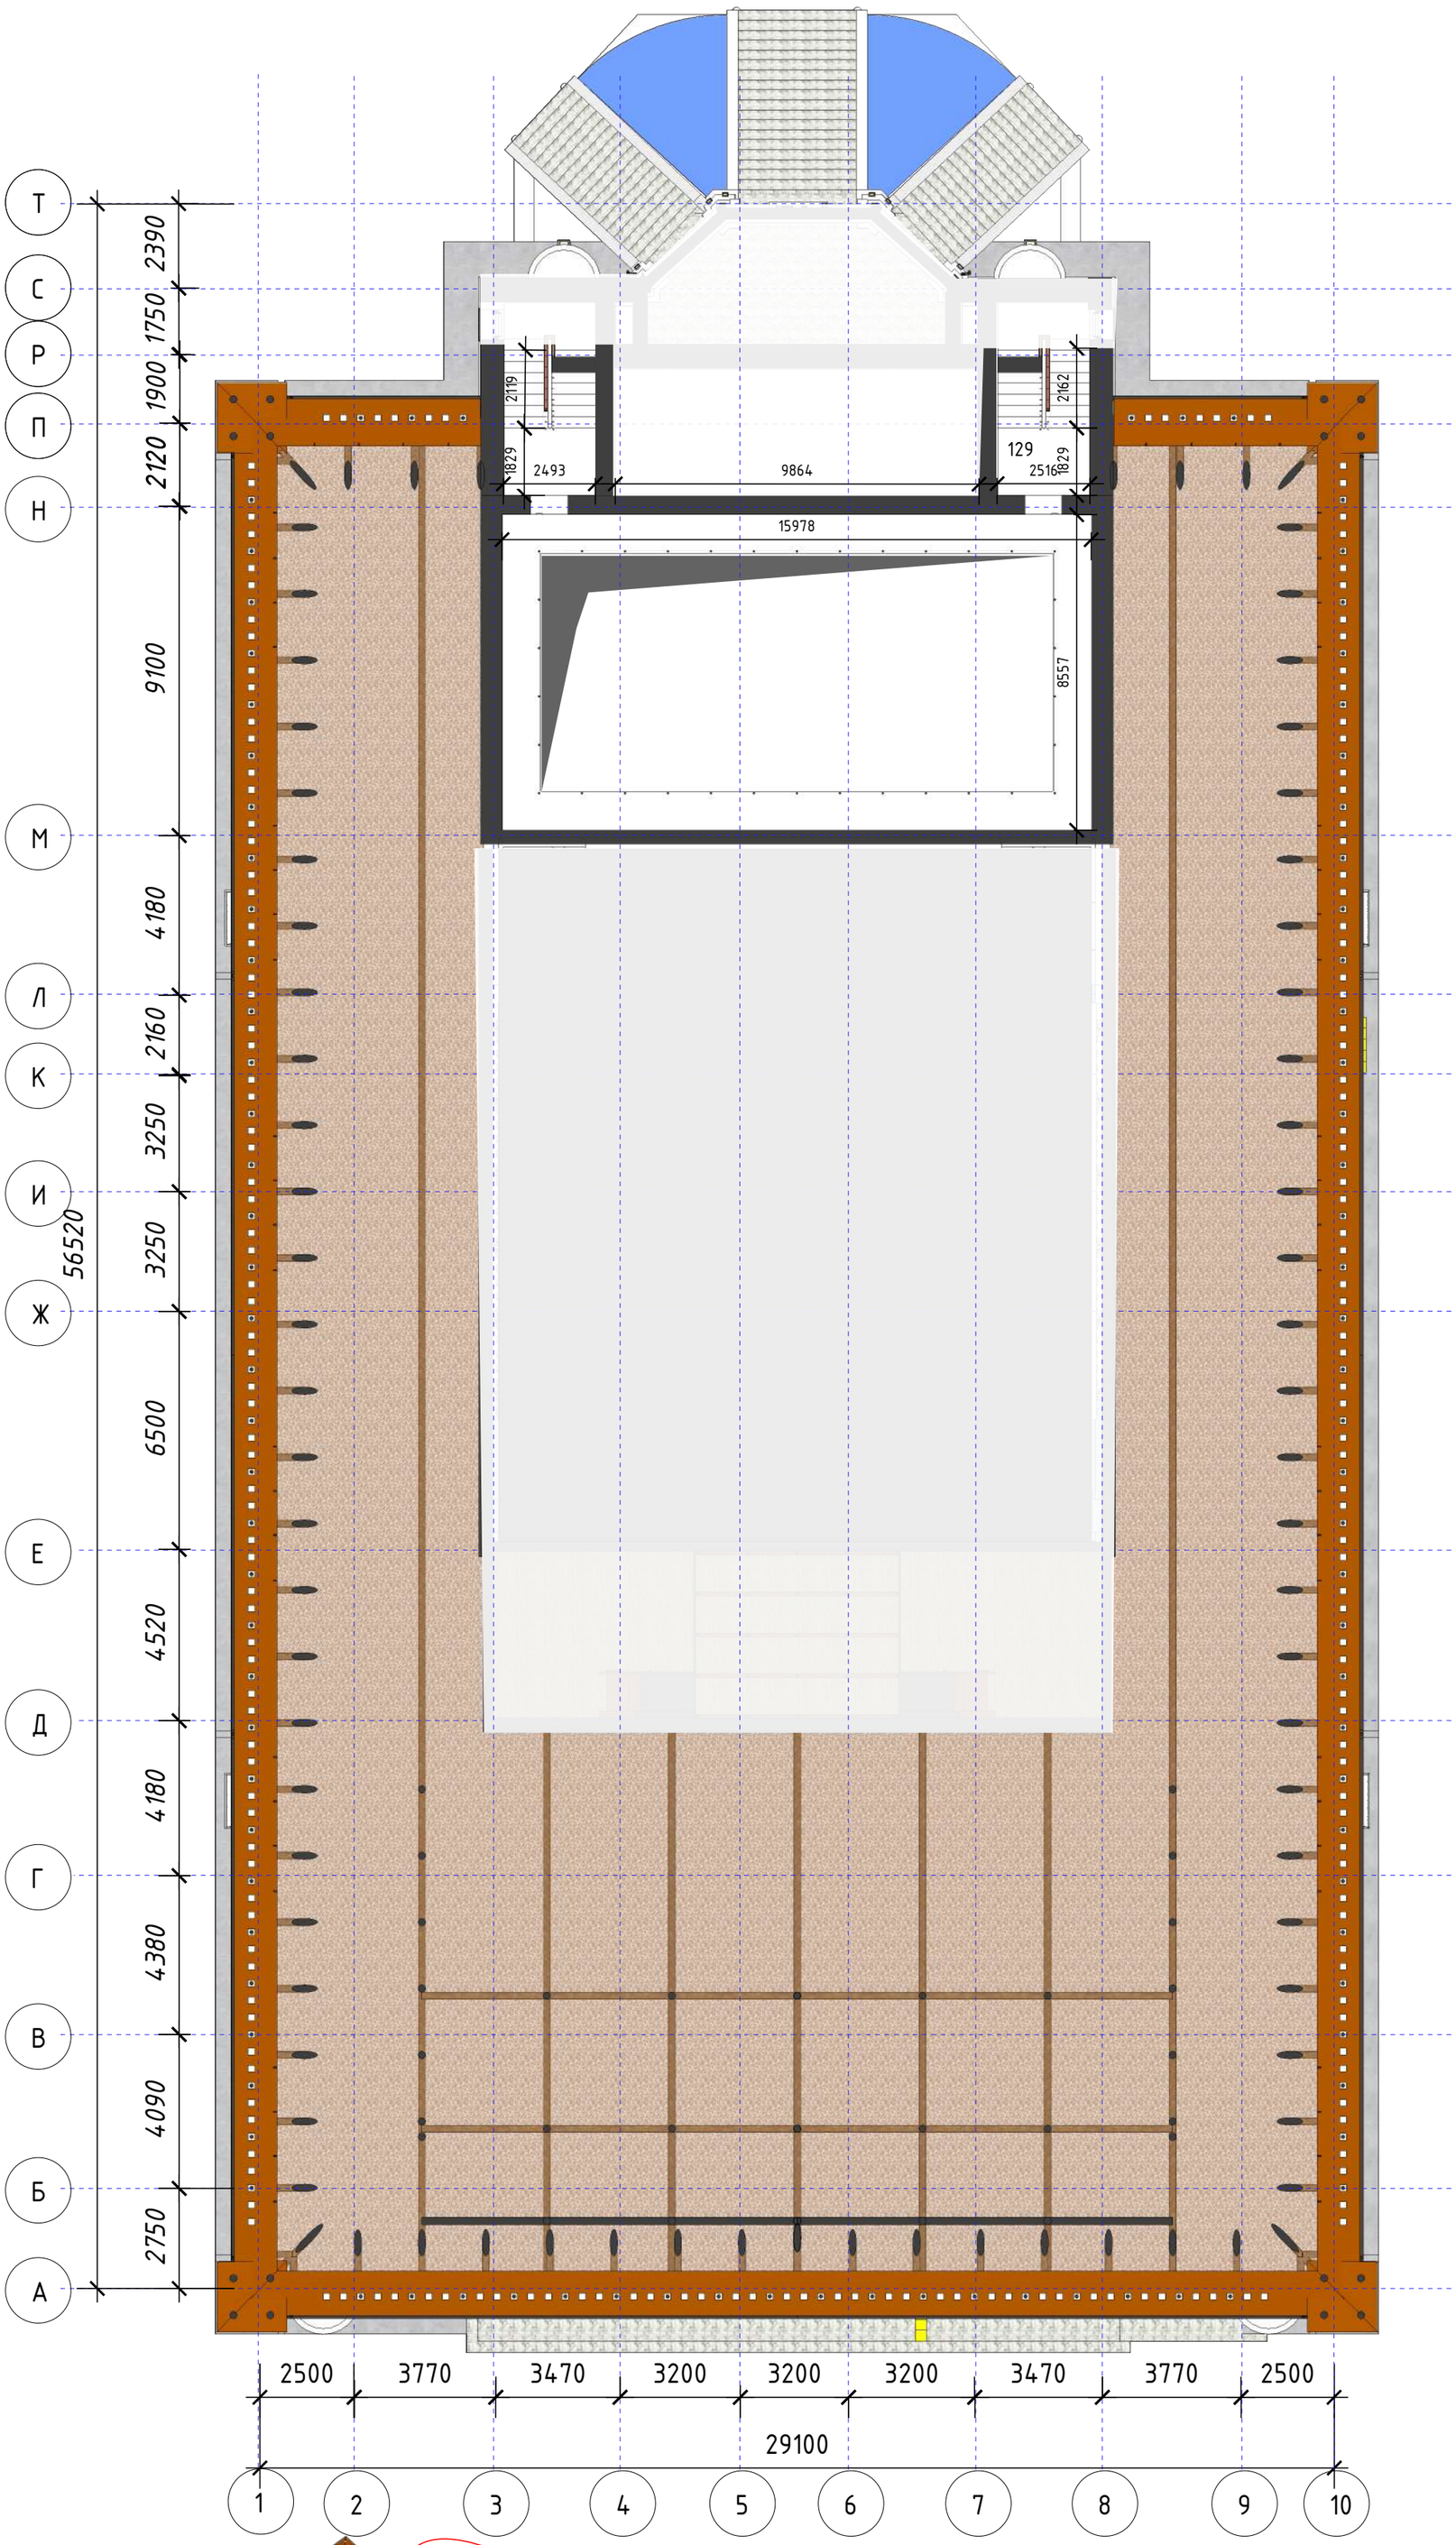

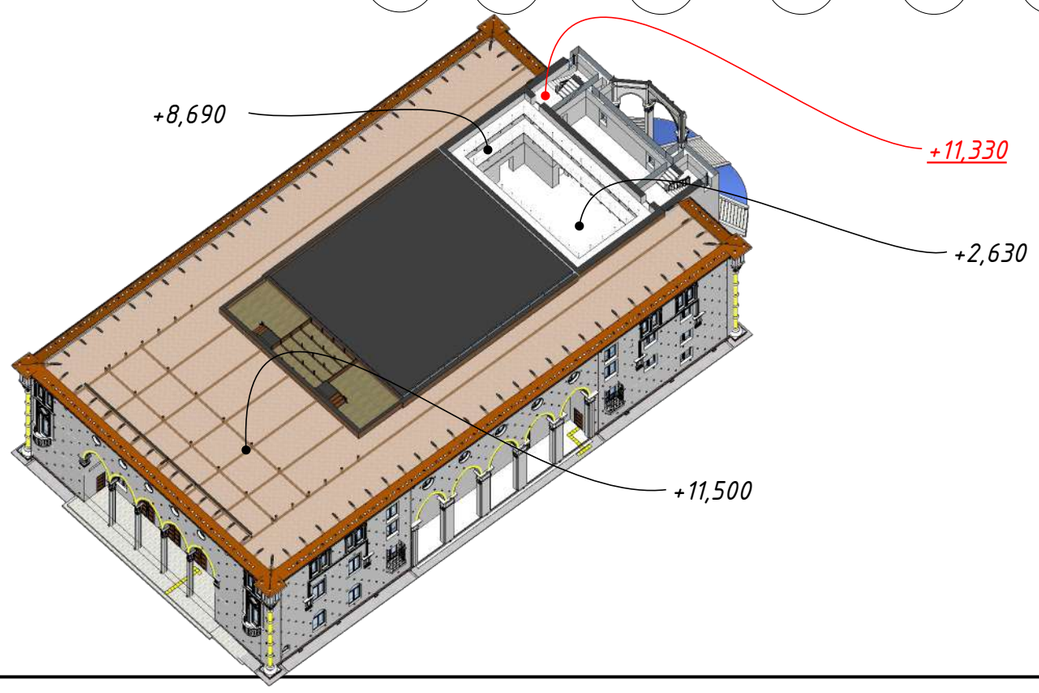

Примечание:
Данны лист смотреть совместно с листами: РП 3, 4, 5, 6, 7, 8, 9, 10, 11, 12, 13, 14, 15, 16, 17, 18, 20 ,21, 22, 23, 24, 25, 33, 34, 35, 36, 37, 38, 39, 40

Изм.	Кол. уч.	Лист	№ док.	Подп.	Дата
ГАП					
ГИП		Аскербай			
Нач. отд.					
Исполн.		Мамбетов			
Исполн.		Саркулов			
Исполн.		Жакитов			

209/ГЗ/2023

Разработка научно-проектной документаций (НПД) "Капитальный ремонт здания ГККП" Дворец Культуры им. Курмангазы

Дворец Культуры им. Курмангазы	Стадия	Лист	Листов
	РП	19	51
Разбивочный план на отметке +11,330 М1:150	НИПФ РГП на ПХВ "Казреставрация" МКИ РК Алматы 2023 г.		

А2

Согласовано

Взам. инв. №

Подп. и дата

Инв. № подл.

Разбивочный план на отметке +12,570 М1:150

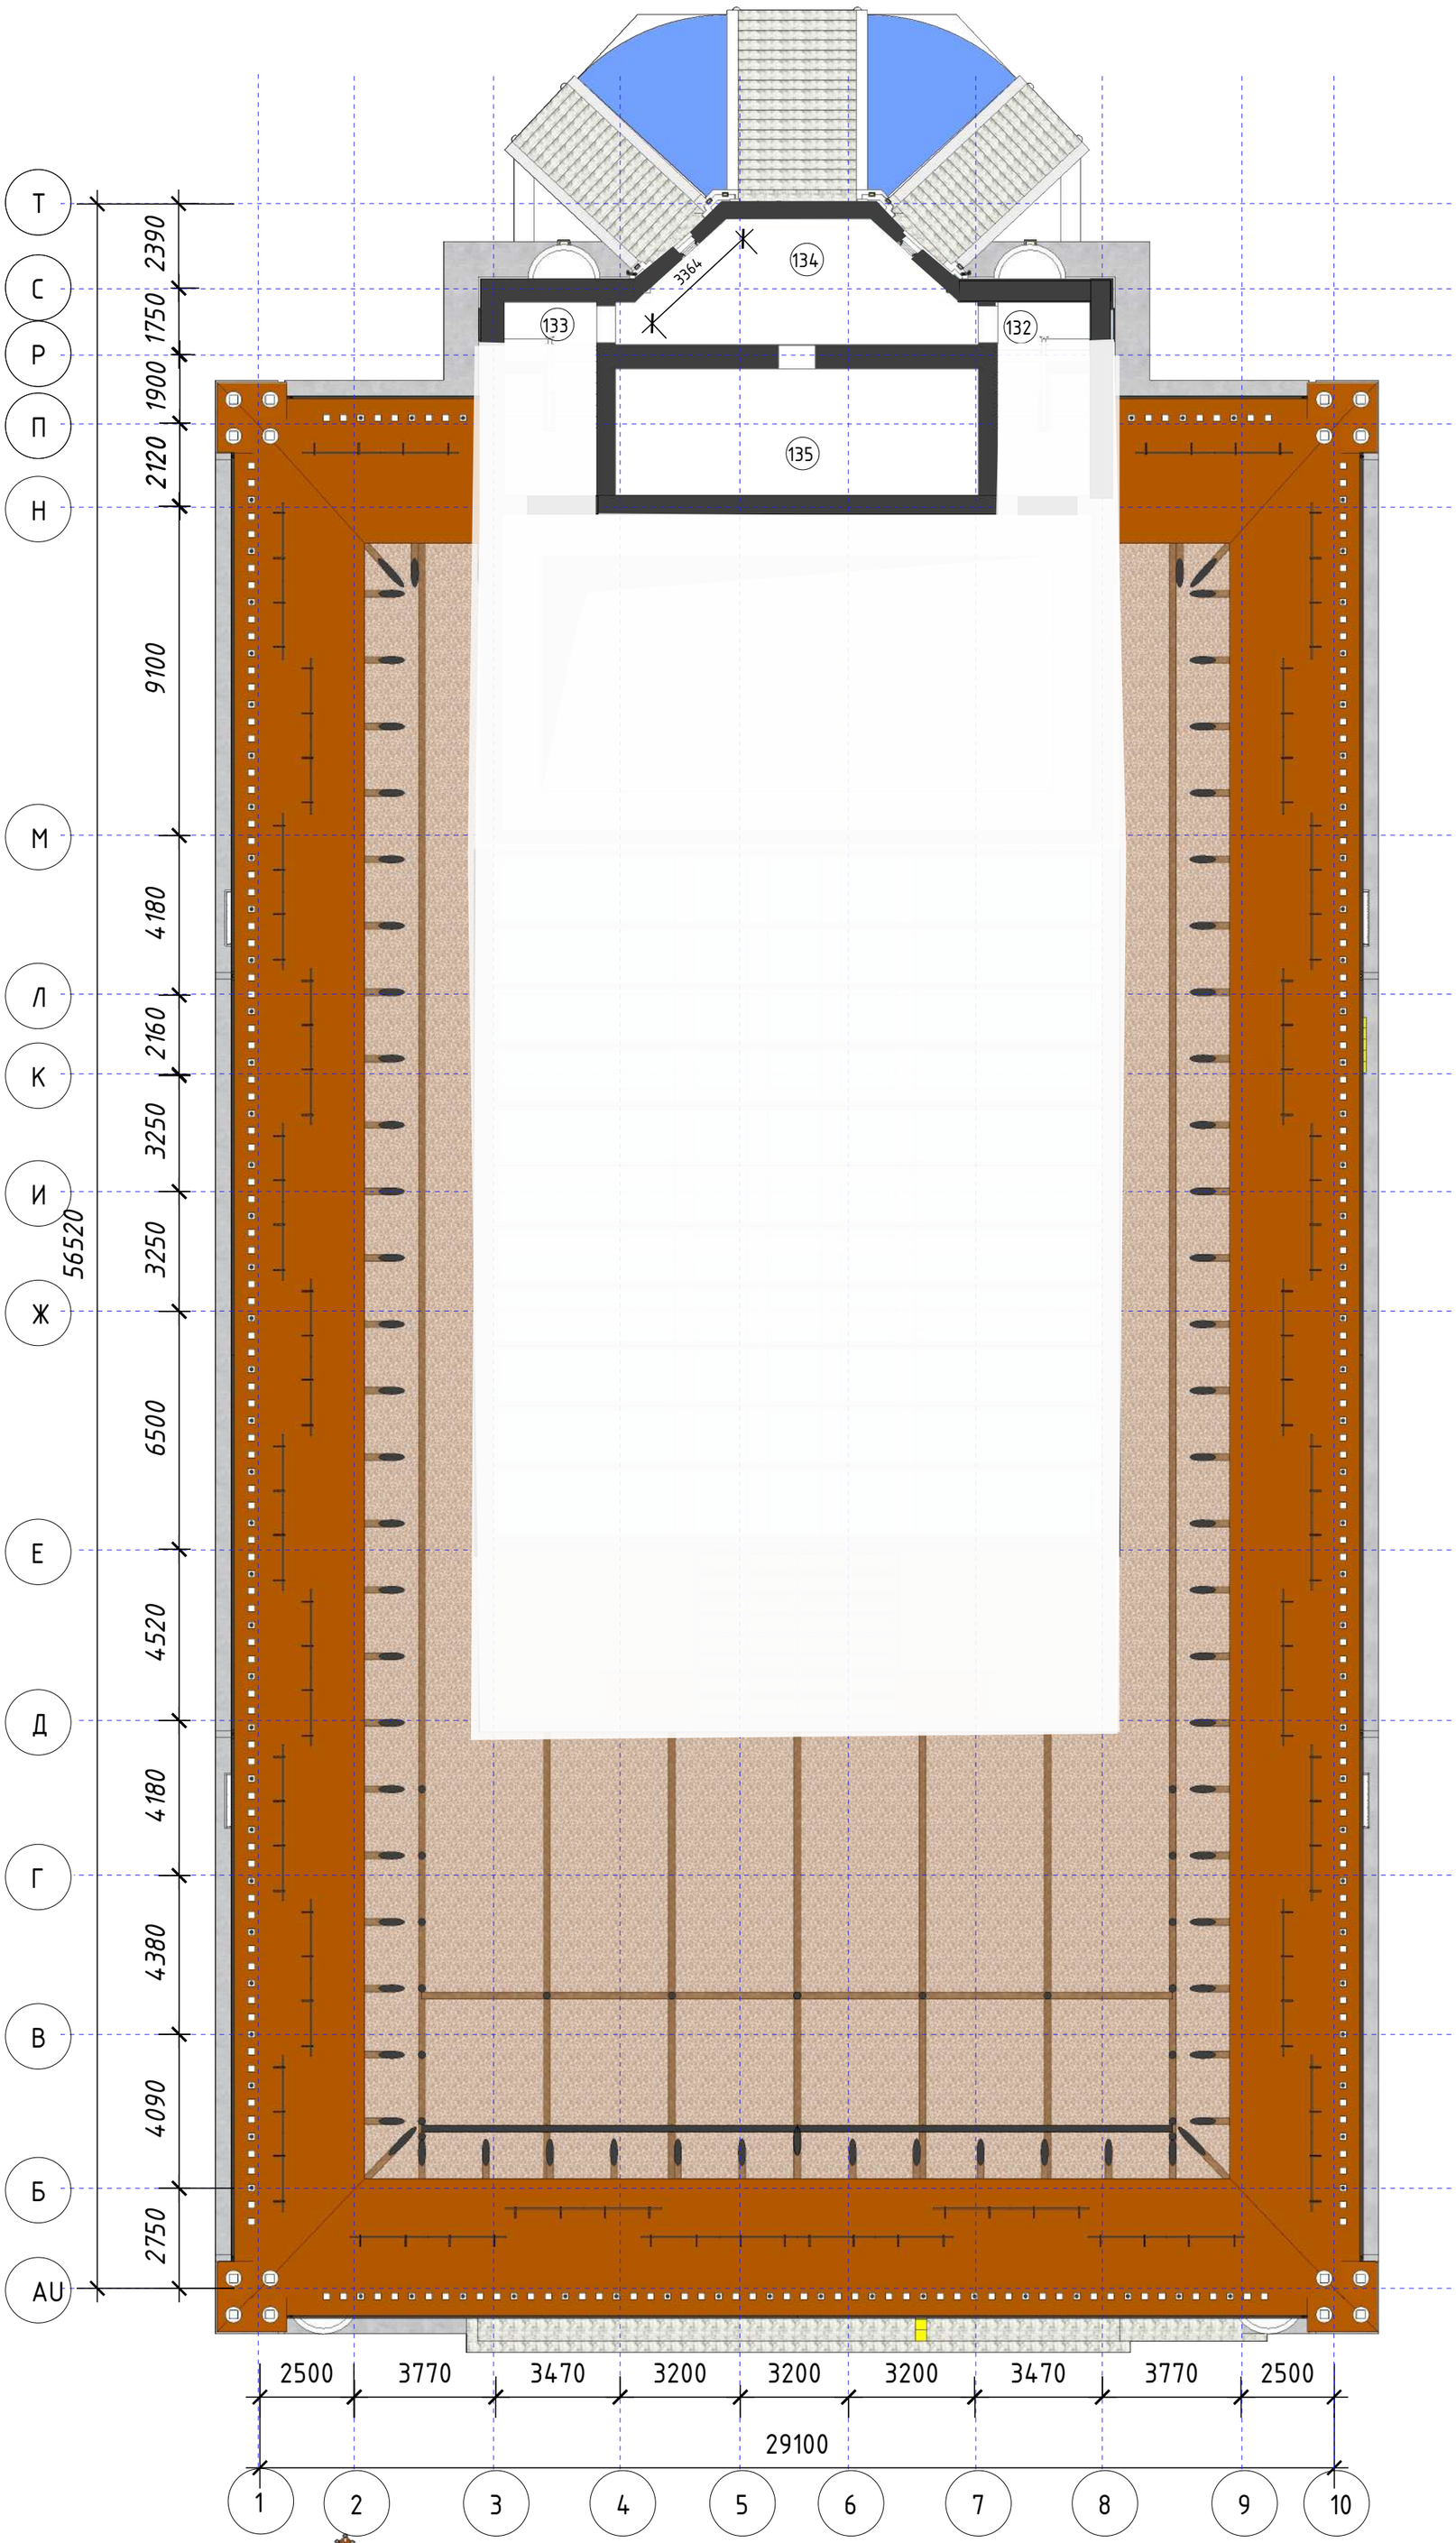

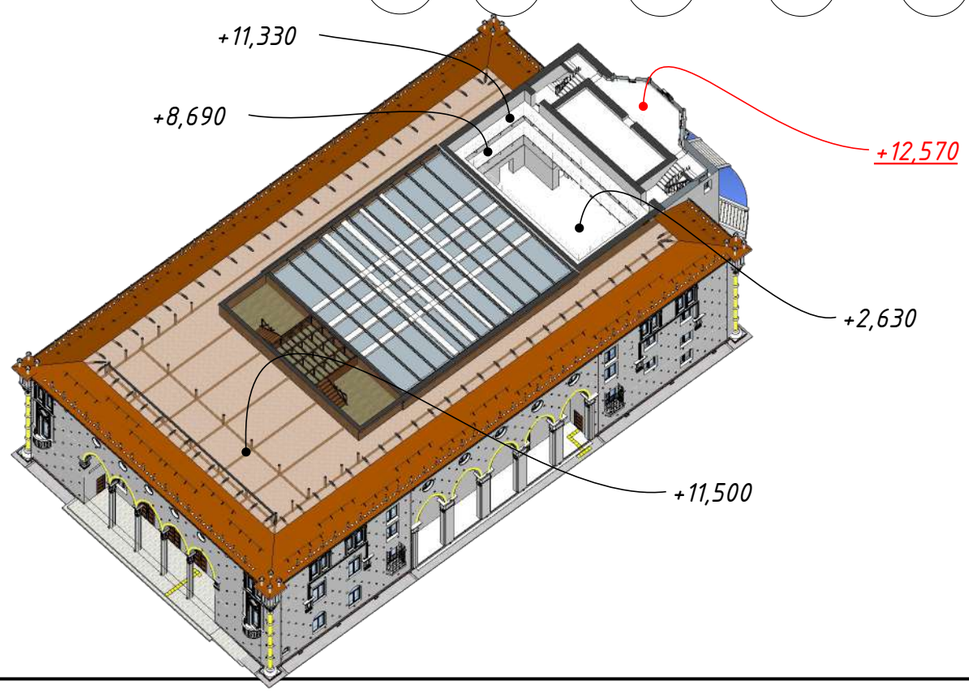

Примечание:
Данны лист смотреть совместно с листами: РП 3, 4, 5, 6, 7, 8, 9, 10, 11, 12, 13, 14, 15, 16, 17, 18, 19, 21, 22, 23, 24, 25, 33, 34, 35, 36, 37, 38, 39, 40

Изм.	Кол. уч.	Лист	№ док.	Подп.	Дата	209/ГЗ/2023		
						Разработка научно-проектной документаций (НПД) "Капитальный ремонт здания ГККП" Дворец Культуры им. Курмангазы		
ГАП						Дворец Культуры им. Курмангазы	Стадия	Лист	Листов
ГИП		Аскербай					РП	20	51
Нач. отд.									
Исполн.		Мамбетов				Разбивочный план на отметке +12,570 М1:150	НИПФ РГП на ПХВ "Казреставрация" МКИ РК Алматы 2023 г.		
Исполн.		Саркулов							
Исполн.		Жакитов							

Согласовано

Взам. инв. №

Подп. и дата

Инв. № подл.

A2

Разбивочный план на отметке +13,730 М1:150

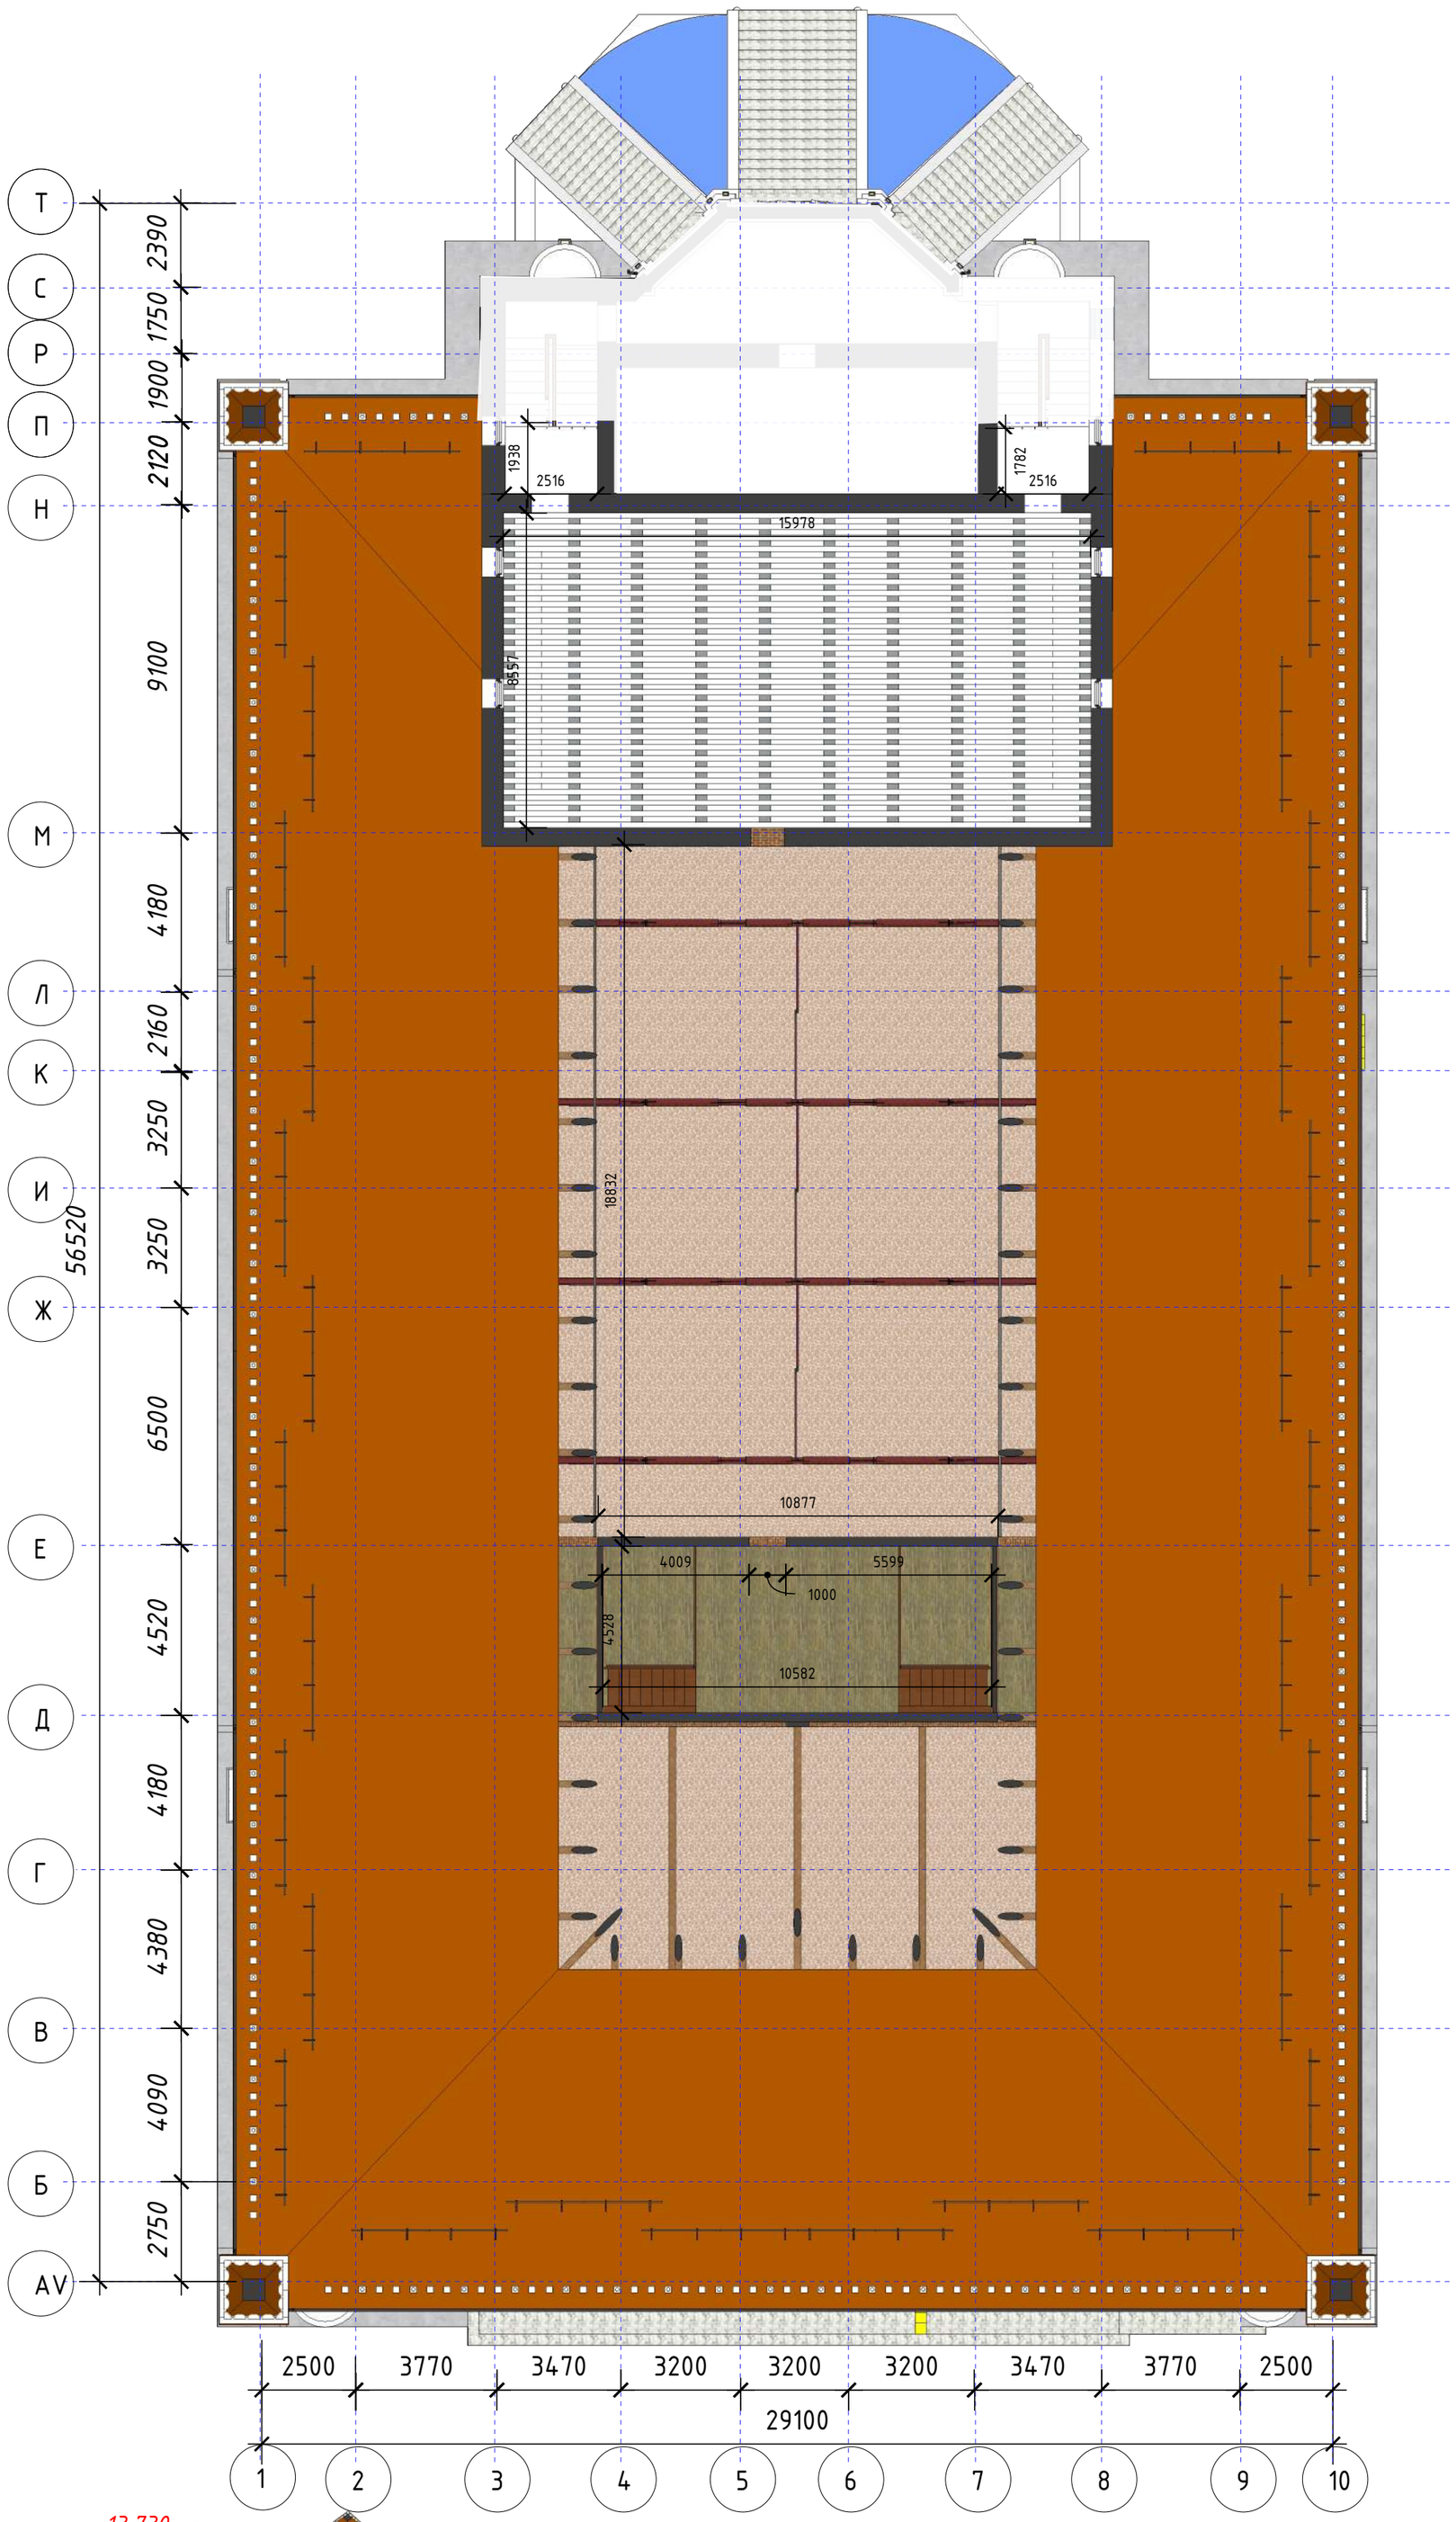

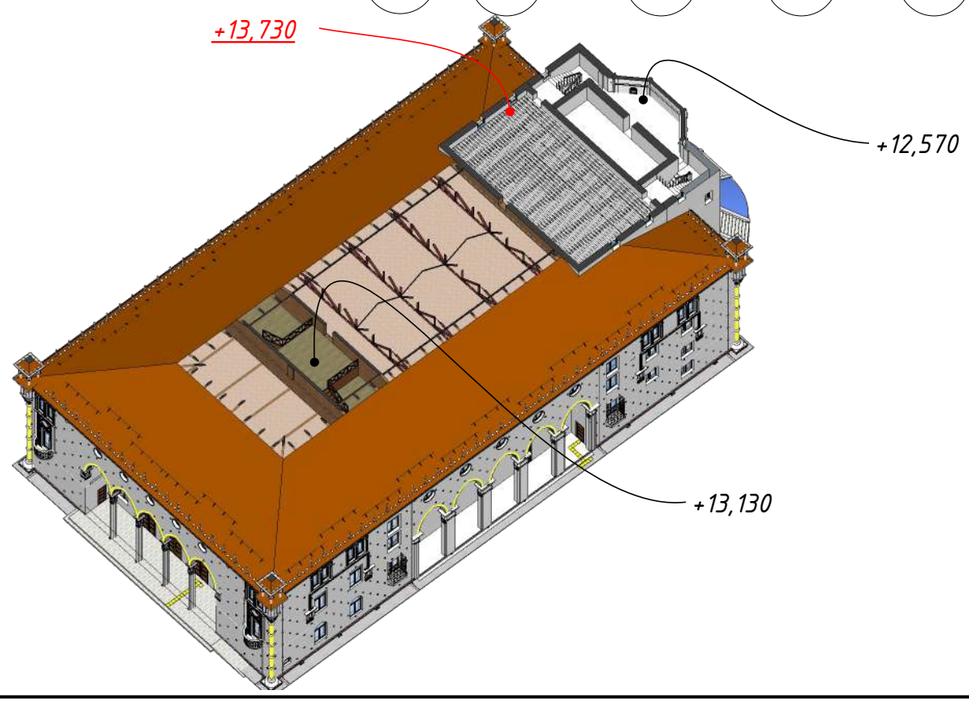

Примечание:
Данны лист смотреть совместно с листами: РП 3, 4, 5, 6, 7, 8, 9, 10, 11, 12, 13, 14, 15, 16, 17, 18, 19, 20 ,22, 23, 24, 25, 33, 34, 35, 36, 37, 38, 39, 40

						209/ГЗ/2023		
						Разработка научно-проектной документаций (НПД) "Капитальный ремонт здания ГККП" Дворец Культуры им. Курмангазы		
Изм.	Кол. уч.	Лист	№ док.	Подп.	Дата			
ГАП						Дворец Культуры им. Курмангазы	Стадия	Лист	Листов
ГИП		Аскербай					РП	21	51
Нач. отд.									
Исполн.		Мамбетов				Разбивочный план на отметке +13,730 М1:150	НИПФ РГП на ПХВ "Казреставрация" МКИ РК Алматы 2023 г.		
Исполн.		Саркулов							
Исполн.		Жакитов							

Согласовано

Взам. инв. №

Подп. и дата

Инв. № подл.

А2

Разбивочный план чердака на отметке +11,500 М1:150

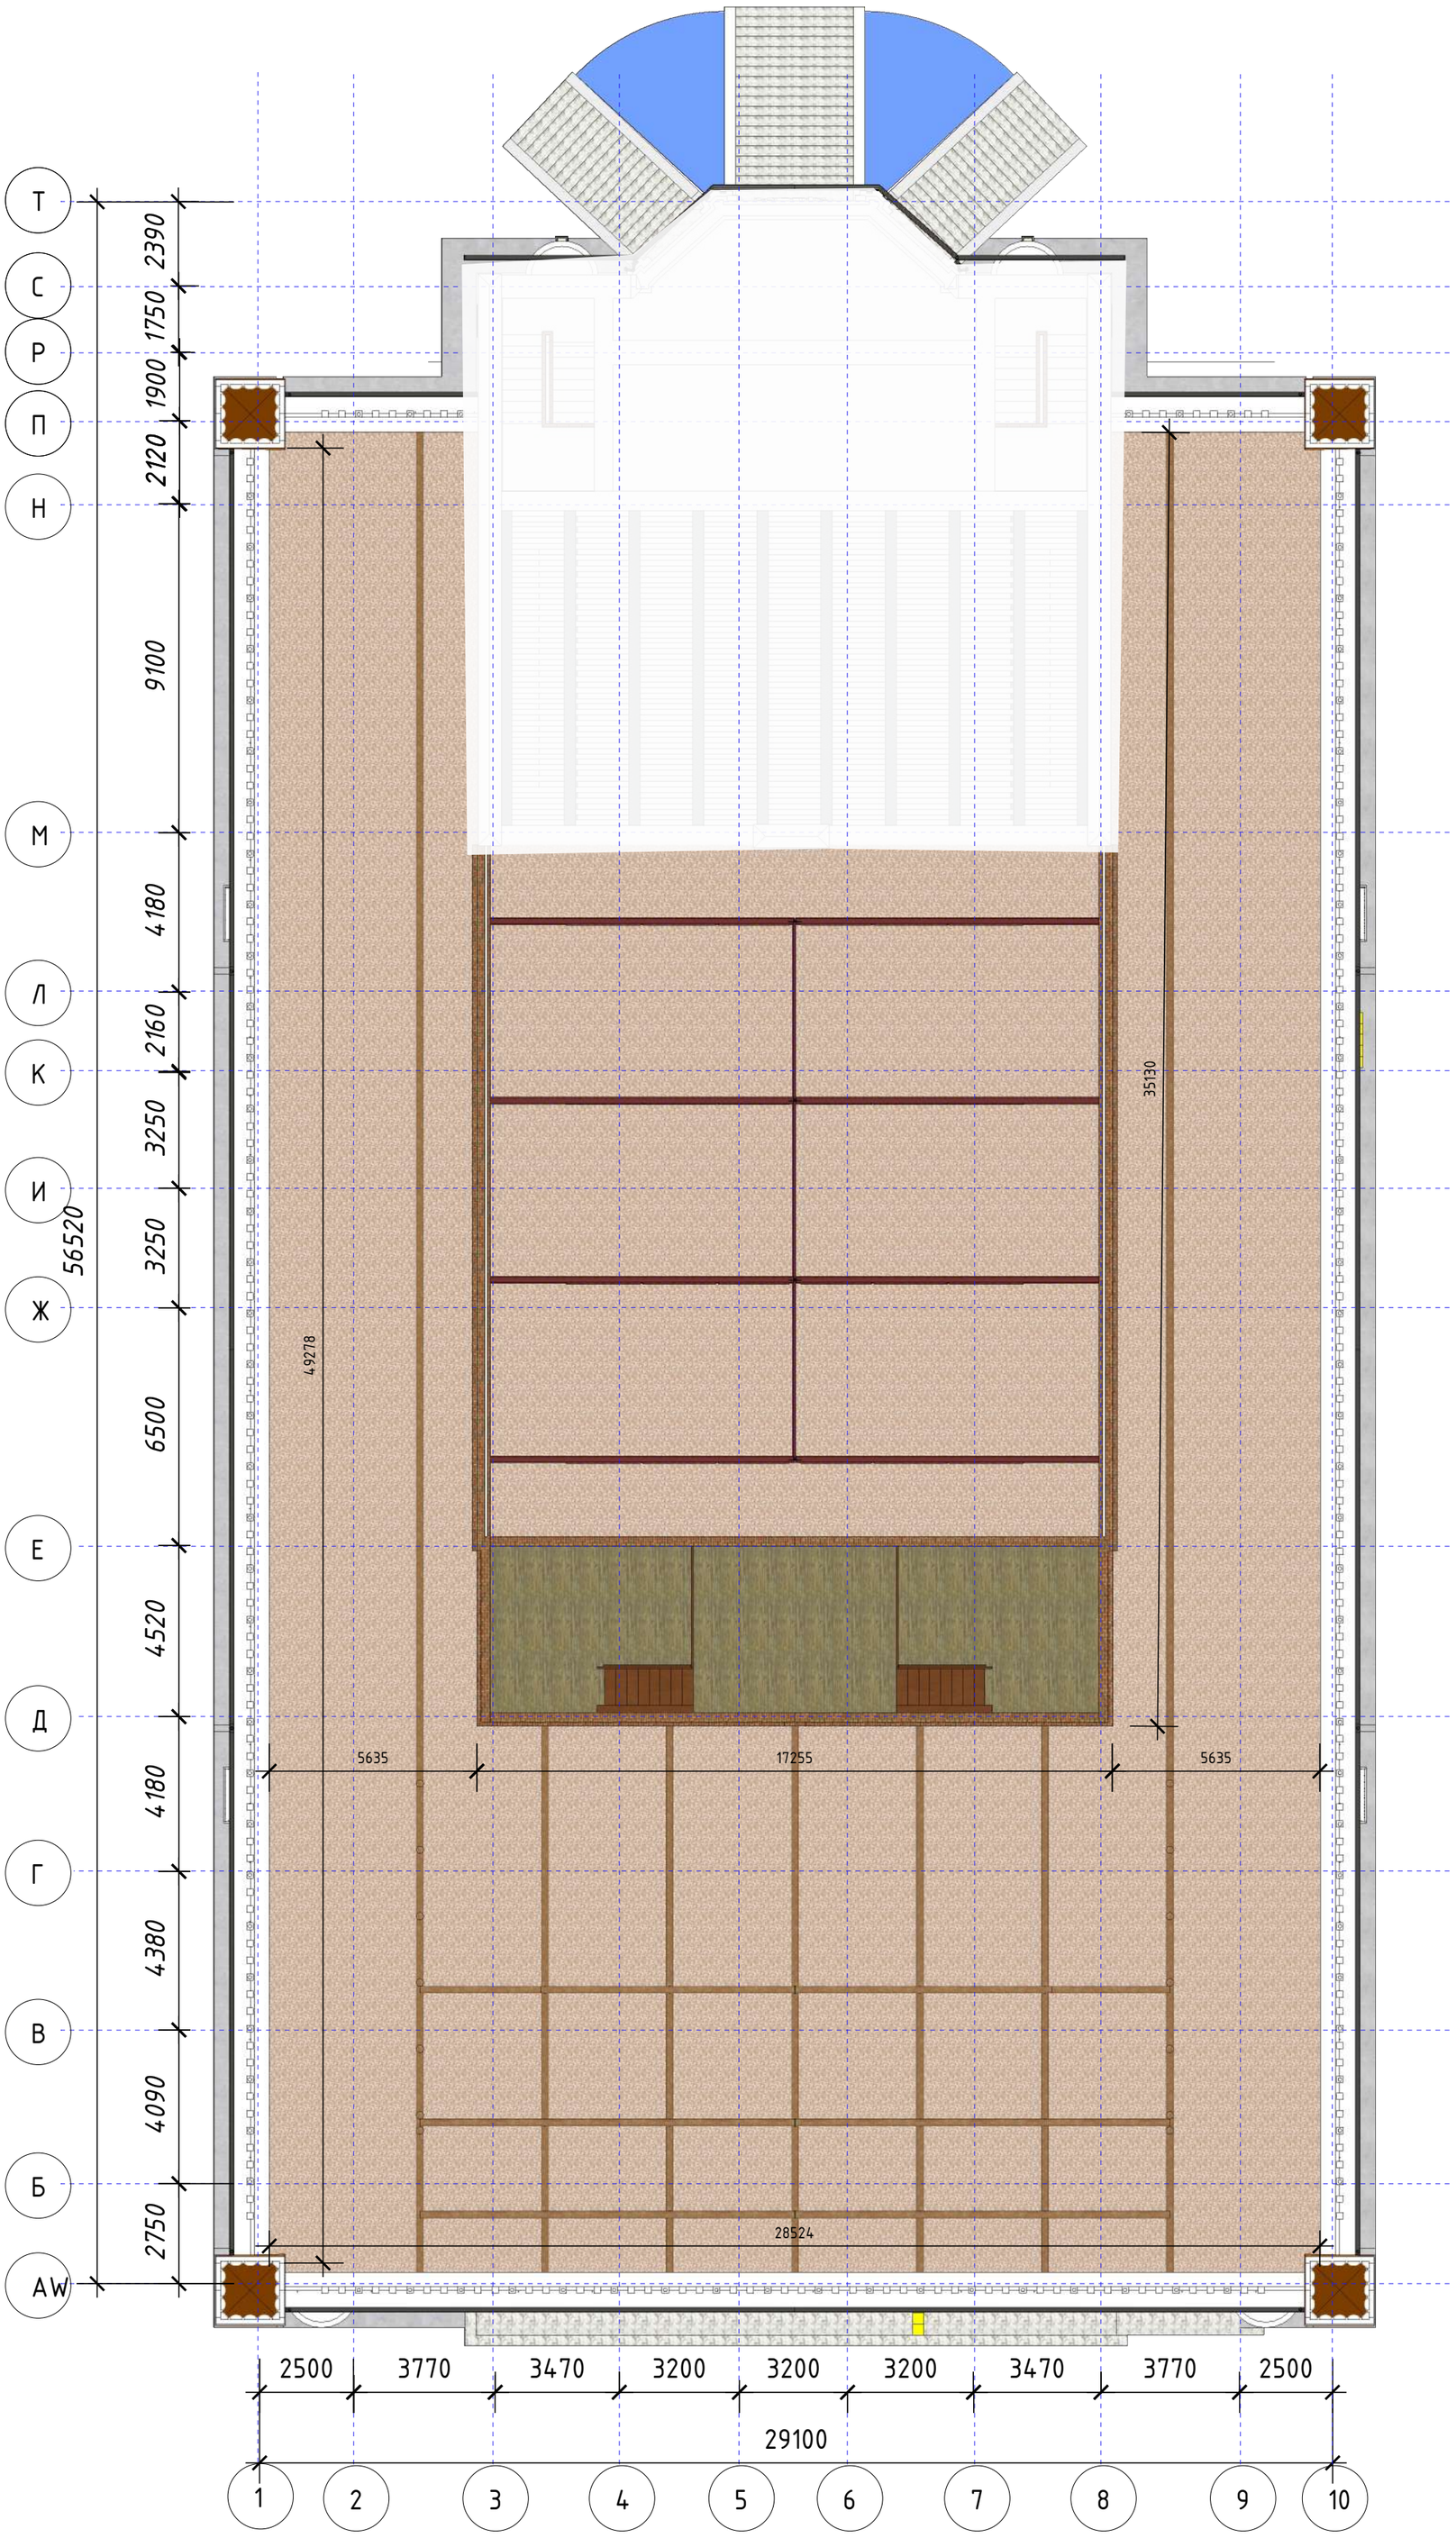

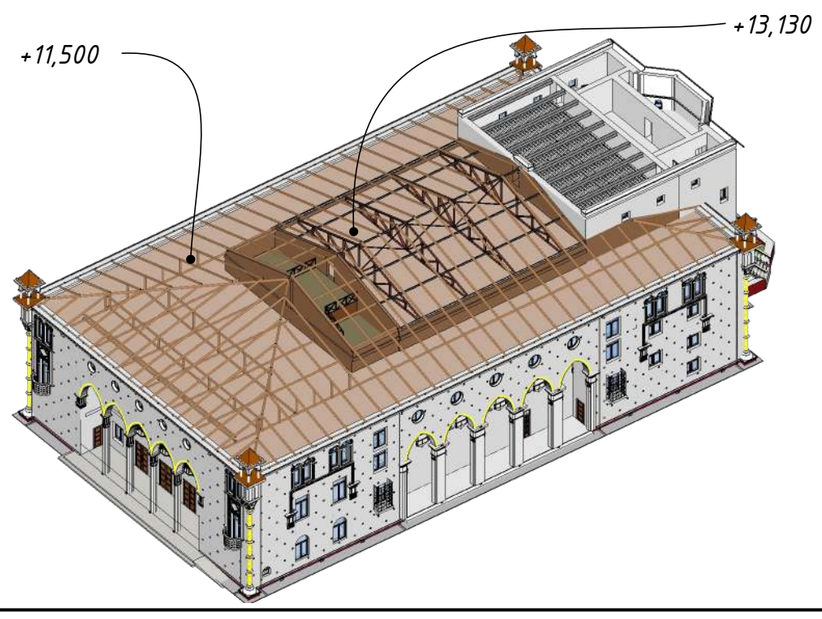

Примечание:
Данны лист смотреть совместно с листами: РП 3, 4, 5, 6, 7, 8, 9, 10, 11, 12, 13, 14, 15, 16, 17, 18, 19, 20, 21, 23, 24, 25, 33, 34, 35, 36, 37, 38, 39, 40

Изм.	Кол. уч.	Лист	№ док.	Подп.	Дата	209/ГЗ/2023			
						Разработка научно-проектной документаций (НПД) "Капитальный ремонт здания ГККП" Дворец Культуры им. Курмангазы			
ГАП						Дворец Культуры им. Курмангазы	Стадия	Лист	Листов
ГИП		Аскербай					РП	22	51
Нач. отд.									
Исполн.		Мамбетов				Разбивочный план чердака на отметке +11,500 М1:150	НИПФ РГП на ПХВ "Казреставрация" МКИ РК Алматы 2023 г.		
Исполн.		Саркулов							
Исполн.		Жакитов							

Согласовано

Взам. инв. №

Подп. и дата

Инв. № подл.

А2

План на отметке +0,000 М1:150

	Экспликация помещений на отметка +0,000		
Поз.	Наименование	Площадь м2	Примеч
ание 1	Тамбур	10,96	
2	Тамбур	11,26	
3	Тамбур	10,96	
4	Тамбур	3,19	
5	Дежурный администратор	11,86	
6	Касса	11,64	
6а	Тамбур	3,73	
7	Вестюбиль	209,95	
8	Гардероб	29,41	
9	Гардероб	29,41	
10	Лестница	15,81	
11	Лестница	15,81	
12	Тамбур	2,87	
13	С/у для МГН мужской	11	
14	С/у мужской	11,89	
15	Тамбур	2,87	
16	С/у для МГН женский	10,88	
17	С/у женский	12,45	
18	Коридор	36,15	
19	Буфет	94,68	
20	С/у мужской	8,71	
21	Коридор	24,37	
22	Доготовочная	28,59	
23	Кладовая	15,63	
24	Лестница	16,62	
25	Коридор	6,84	
26	Венткамера	12,9	
27	Кладовая	13,15	
28	Теплопункт	20,07	
29	Коридор	24,18	
30	Щитовая	13,38	
31	С/у	7,43	
32	Склад №1	23,91	
33	Склад №2	63,28	
34	Кабинет	7,53	
35	Охрана	10,04	
36	Коридор	35,47	
37	Тамбур	12,84	
38	Умывальная	10,59	
39	С/у женский	9,05	
40	Лестница	16,62	
41	Коридор	6,84	
42	Венткамера	12,9	
43	Коридор	24,18	
44	Помещение для тех. Персонала	8,09	
45	Элекрощитовая	9,47	
46	Кабинет завхоза	9,1	
47	Кабинет	14,06	
48	Лестница	13,72	
49	Коридор	33,97	
50	Помещение	28,7	
51	Лестница	13,72	
52	Склад №3	100,48	
53	Терристорный кабинет	8,09	
	Общая площадь	1211,3	

- Пандус
- Вызов помощи
- Наклонный подъемник
- Туалет для инвалидов (М)
- Туалет для инвалидов (Ж)
- Тактильная плитка

Примечание:

- Монтаж перед входом в санузел для МГН тактильной пиктограммы "Туалет для инвалидов".
- Монтаж кнопки вызова о помощи персонала.
- Монтаж специализированных поручней.
- Установка подъемника на лестнице.
- Установка тактильной плитки для МГН.

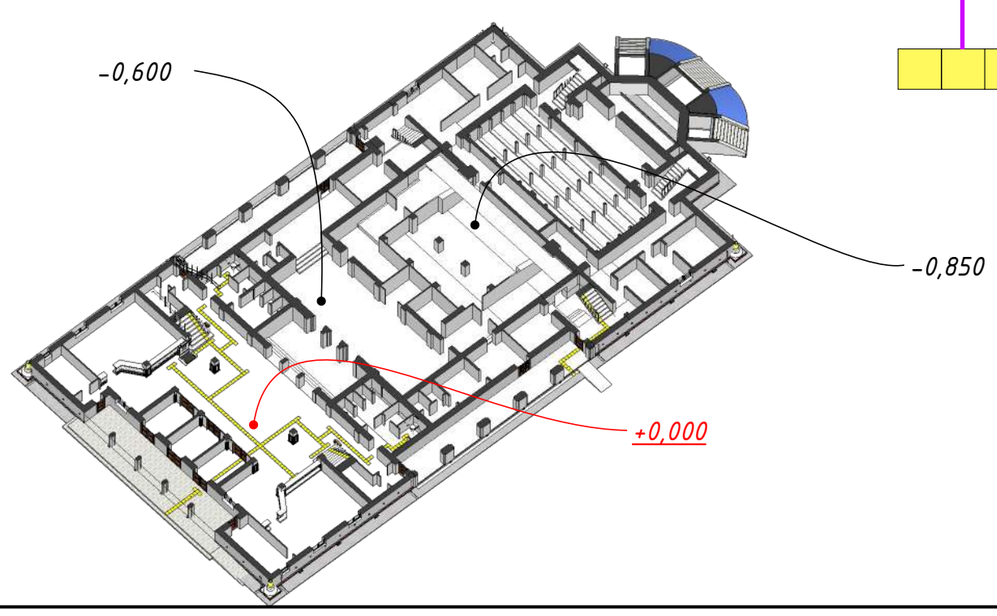

Согласовано

Взам. инв. №

Подп. и дата

Инв. № подл.

Изм.	Кол. уч.	Лист	№ док.	Подп.	Дата
ГАП					
ГИП		Аскербай			
Нач. отд.					
Исполн.		Мамбетов			

209/ГЗ/2023

Разработка научно-проектной документаций (НПД) "Капитальный ремонт здания ГККП" Дворец Культуры им. Курмангазы

Дворец Культуры им. Курмангазы	Стадия	Лист	Листов
	РП	22.1	51
План на отметке +0,000 для МГН М1:150	НИПФ РГП на ПХВ "Казреставрация" МКИ РК Алматы 2023 г.		

А2

План на отметке +4,000 М1:150

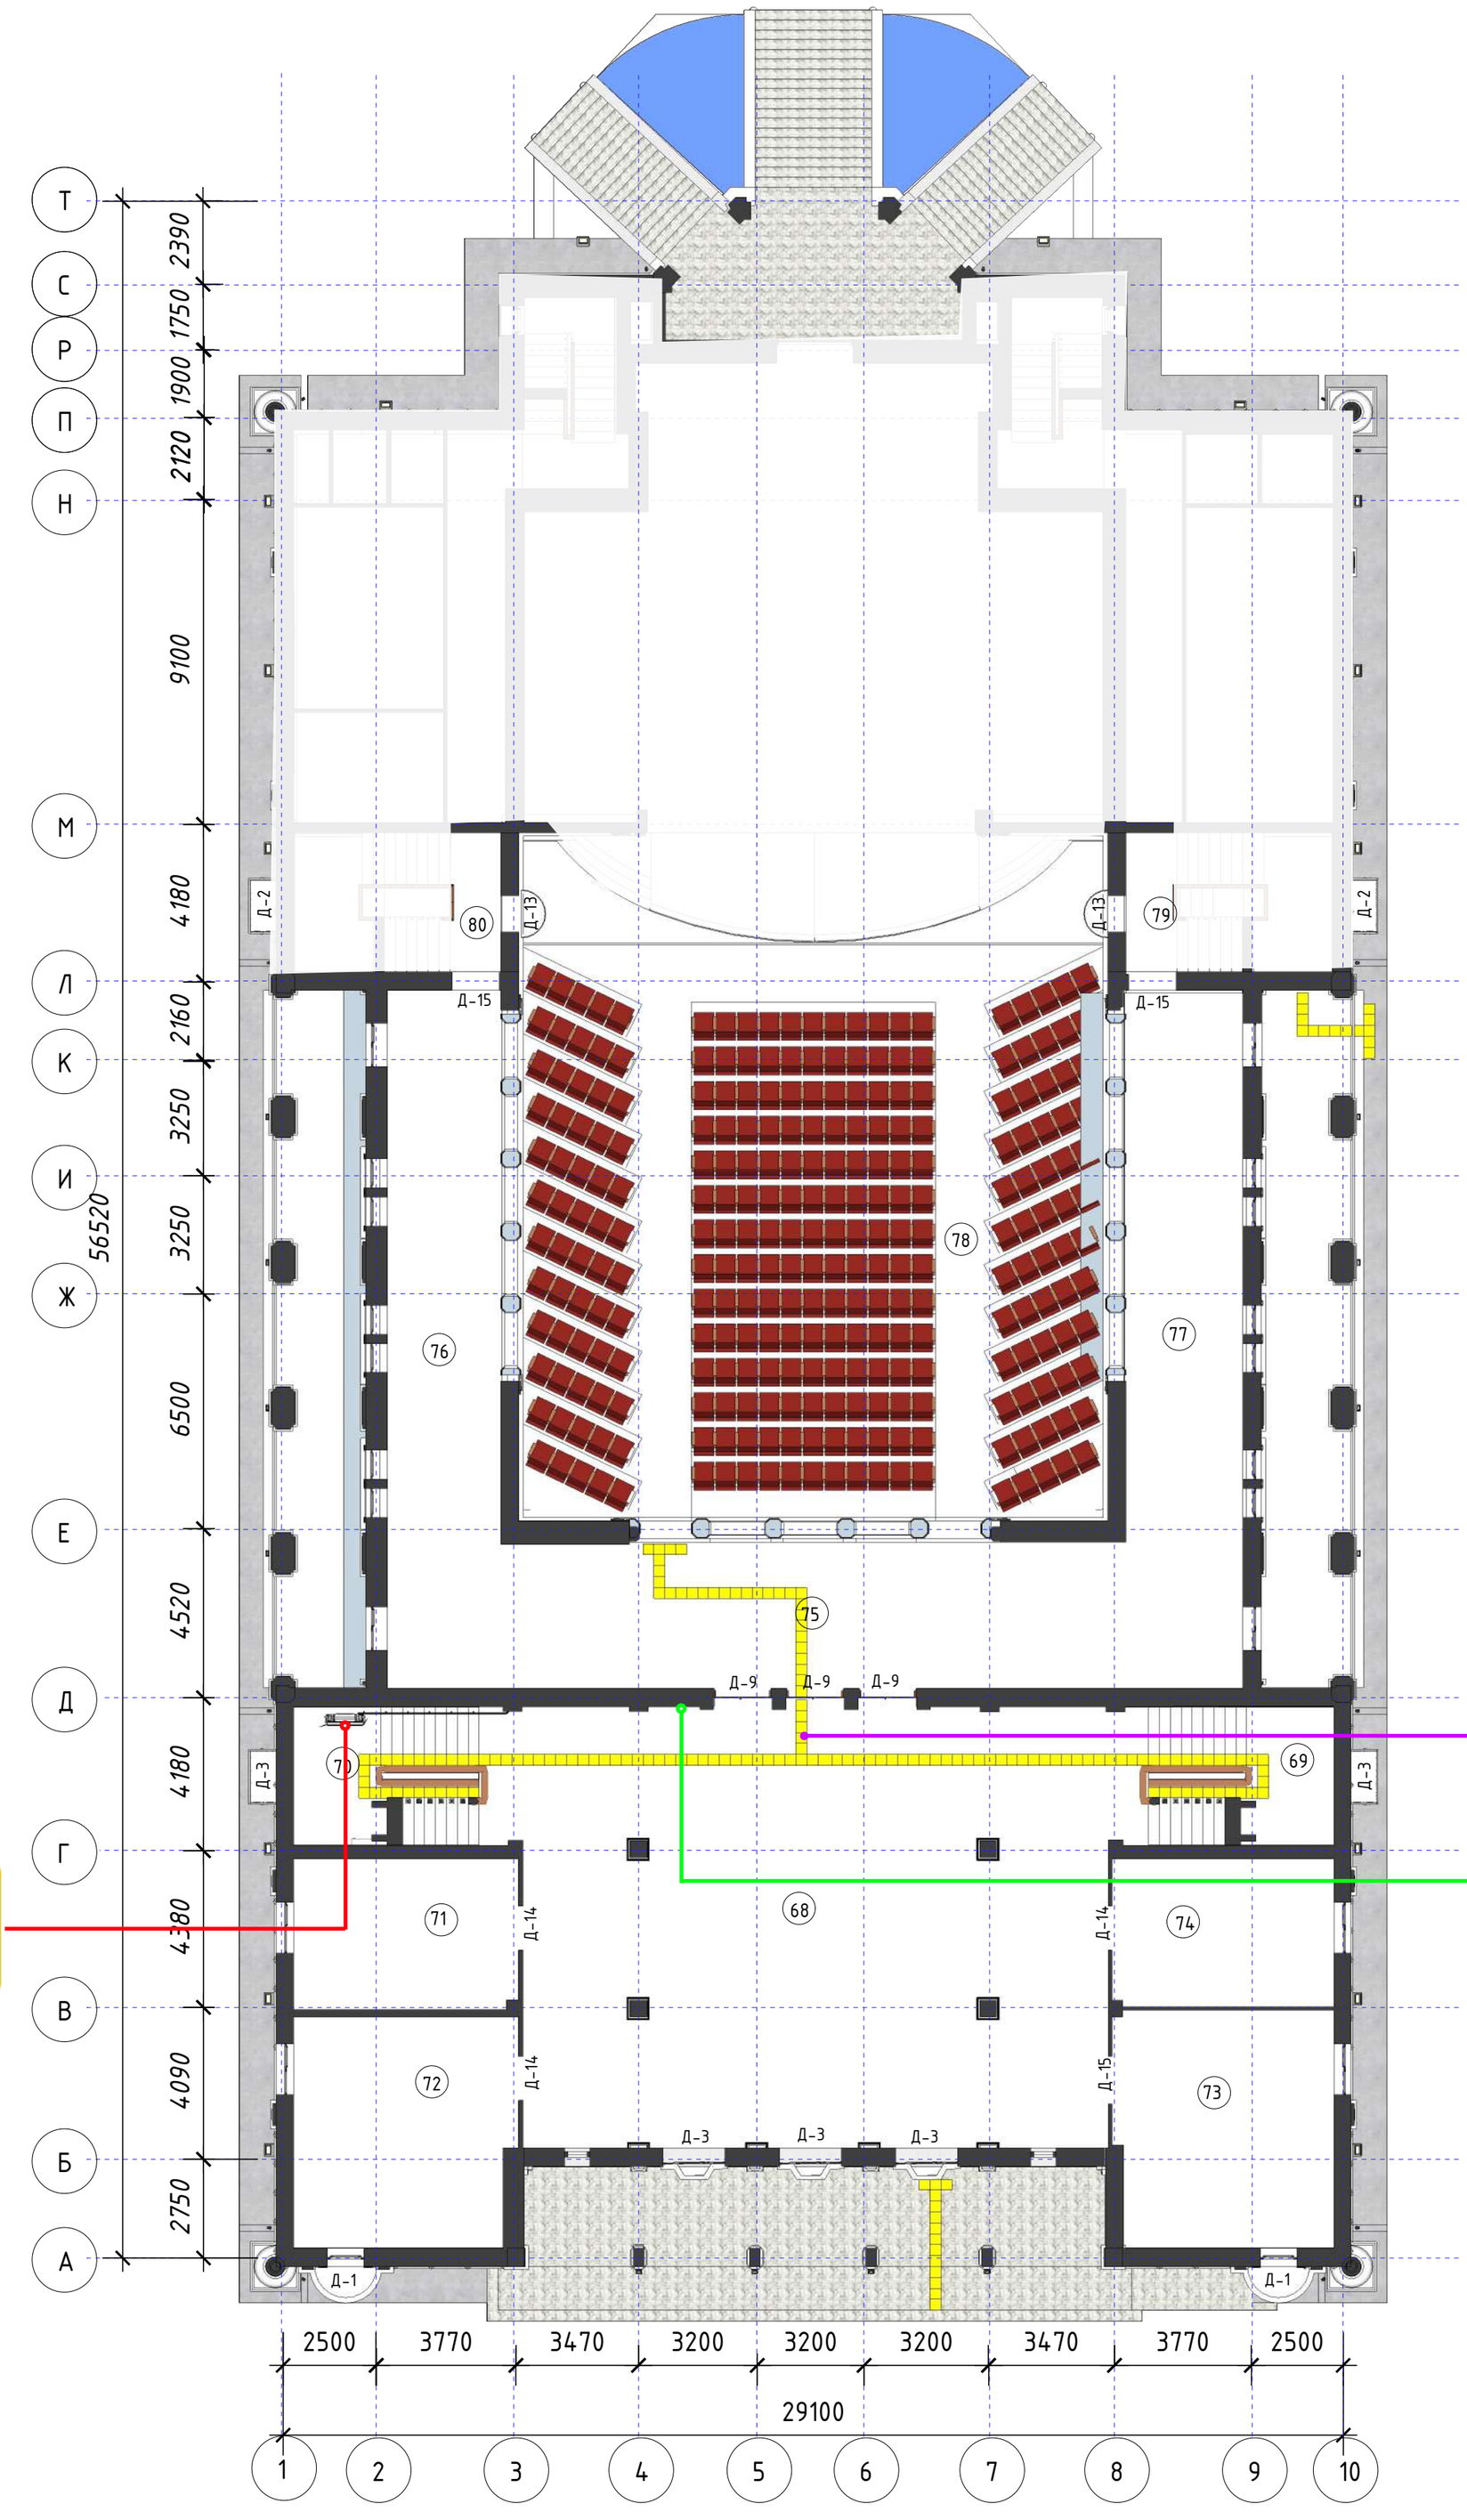

	Экспликация помещений на отметка +4,000		
Поз.	Наименование	Площадь м2	Примеч
ание 68	Фойе	195,06	
69	Лестничная площадка	23,23	
70	Лестничная площадка	24,23	
71	Кабинет	25,4	
72	Кабинет	38,01	
73	Кабинет	35,57	
74	Кабинет	24,91	
75	Фойе	94,32	
76	Балкон	49,57	
77	Балкон	49,57	
78	Зрительный зал	297,68	
79	Лестничная клетка	4,5	
80	Лестничная клетка	5,5	
	Общая площадь	867,55	

–Вызов помощи

–Наклонный подъемник

–Тактильная плитка

Примечание:

- Монтаж кнопки вызова о помощи персонала.
- Установка подъемника на лестнице.
- Установка тактильной плитки для МГН.

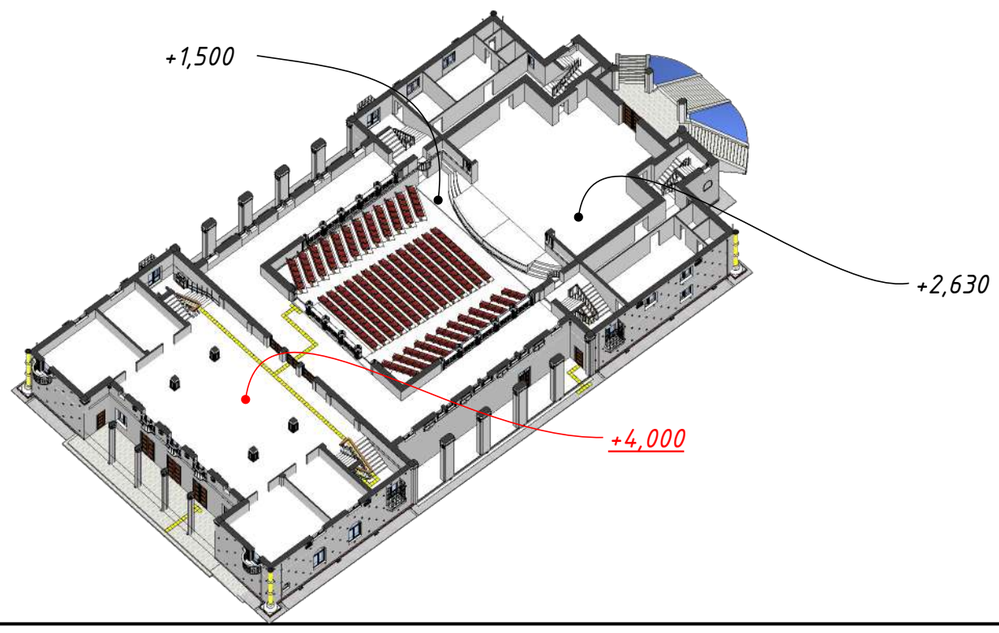

Согласовано

Взам. инв. №

Подп. и дата

Инв. № подл.

Изм.	Кол. уч.	Лист	№ док.	Подп.	Дата
ГАП					
ГИП		Аскербай			
Нач. отд.					
Исполн.		Мамбетов			

209/ГЗ/2023

Разработка научно-проектной документаций (НПД) "Капитальный ремонт здания ГККП" Дворец Культуры им. Курмангазы

Дворец Культуры им. Курмангазы	Стадия	Лист	Листов
	РП	22.2	51
План на отметке +4,000 для МГН М1:150	НИПФ РГП на ПХВ "Казреставрация" МКИ РК Алматы 2023 г.		

А2

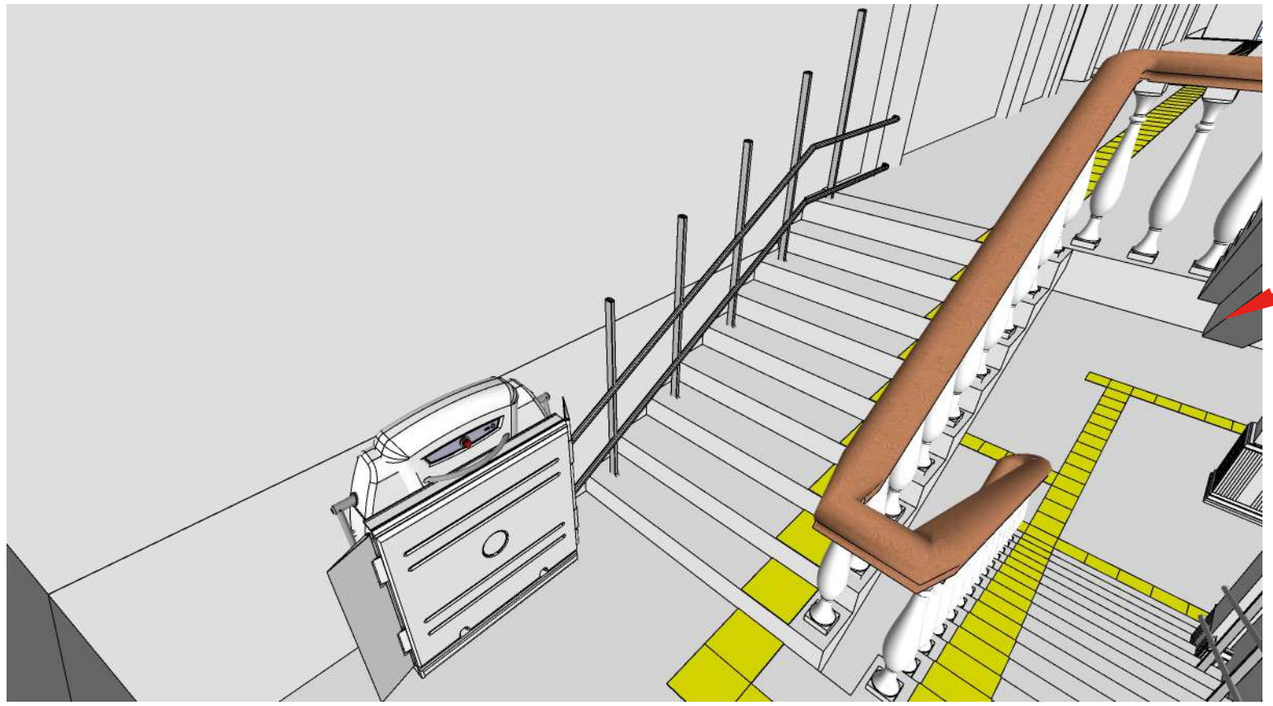

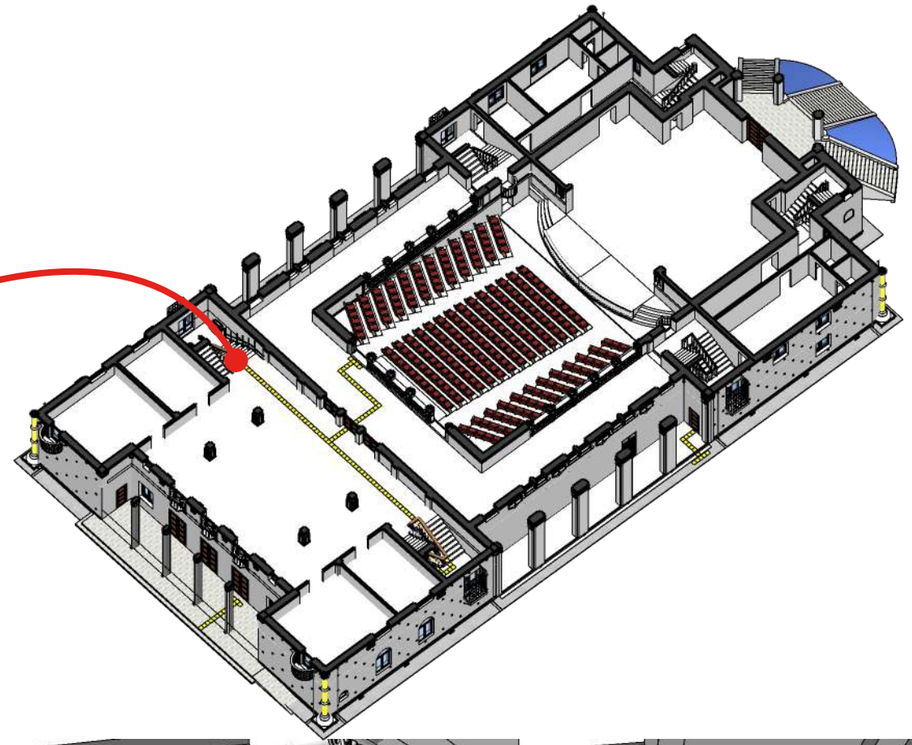

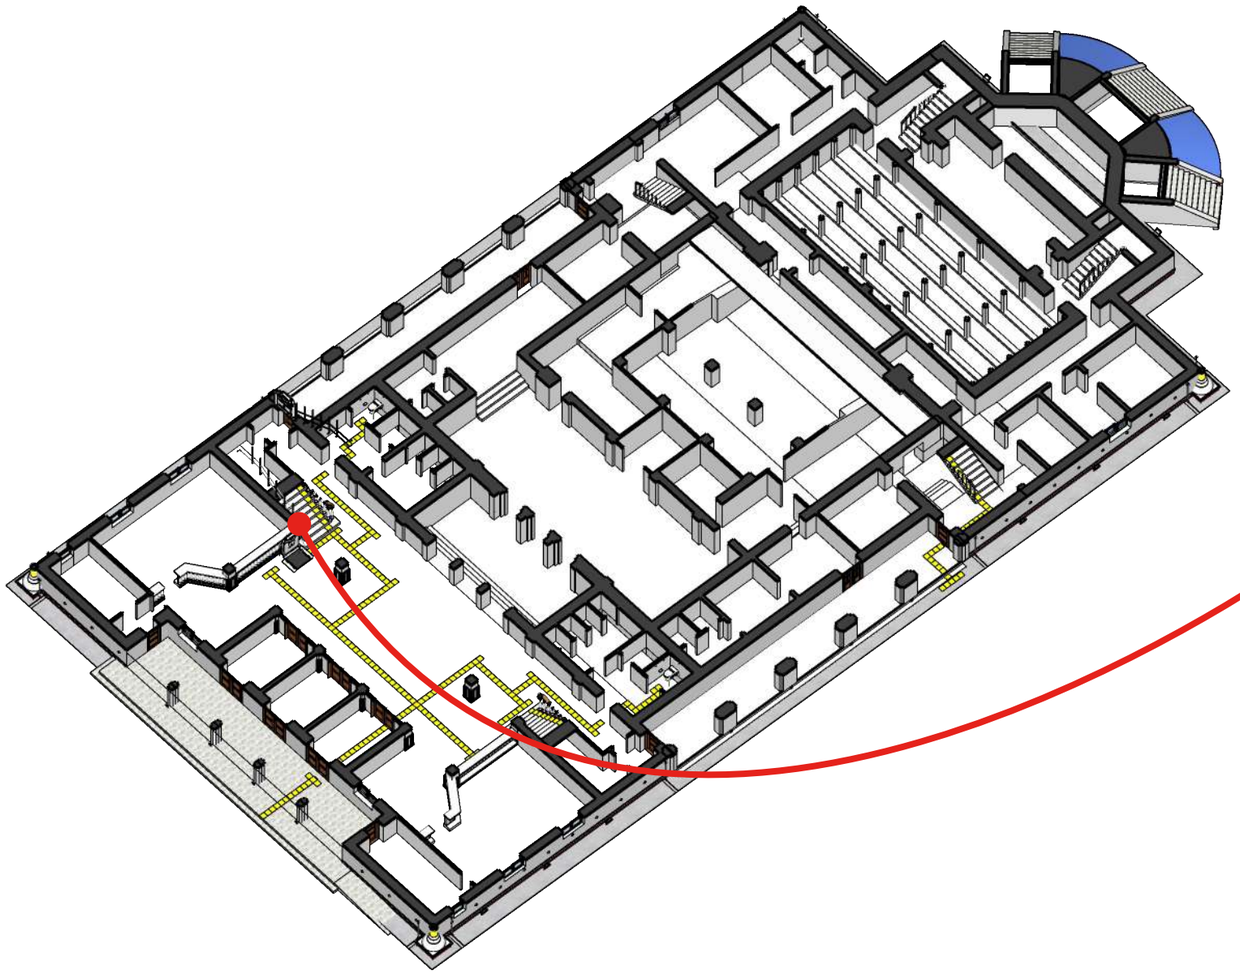

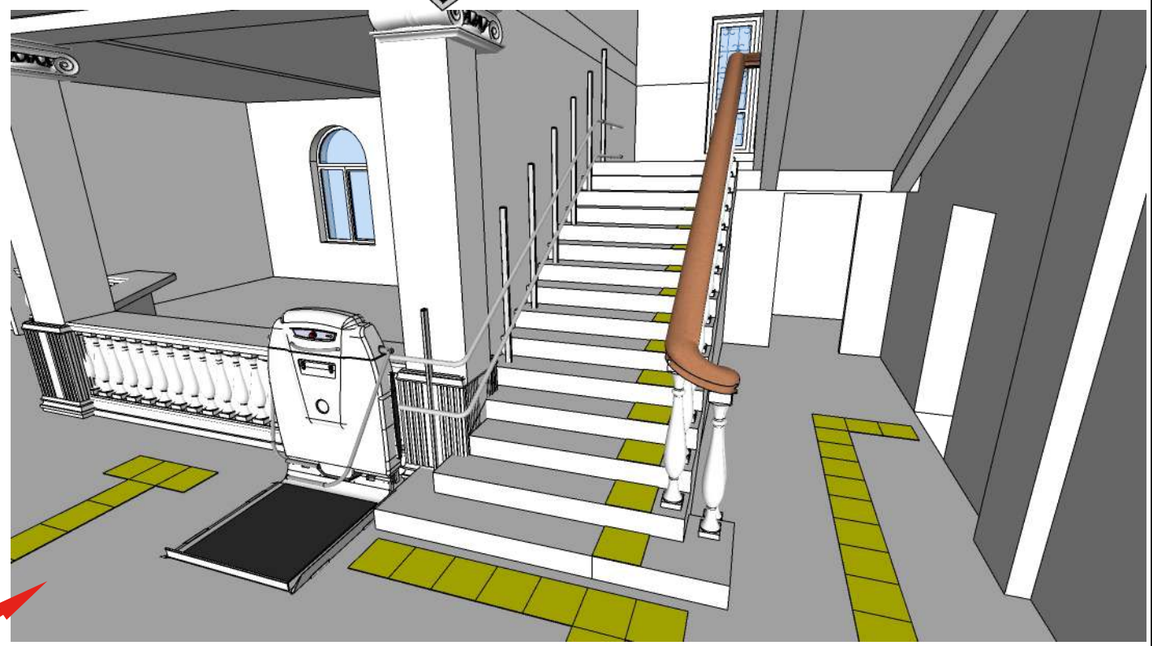

Согласовано

Взам. инв. №

Подп. и дата

Инв. № подл.

Изм.	Кол. уч.	Лист	№ док.	Подп.	Дата
ГАП					
ГИП		Аскербай			
Нач. отд.					
Исполн.		Мамбетов			
Исполн.		Саркулов			
Исполн.		Жакитов			

АР-209/ГЗ/2023

Разработка научно-проектной документаций (НПД) "Капитальный ремонт здания ГККП "Дворец Культуры им.Курмангазы"

Дворец культуры имени Курмангазы	Стадия	Лист	Листов
	РП	22.3	51
МГН ЗД	НИПФ РГП на ПХВ "Казреставрация" МКИ РК Алматы 2023 г.		

А3

План кровли М1:150

Водосток

Водосток

Водосток

Водосток

Снегозадержатель

Водосток

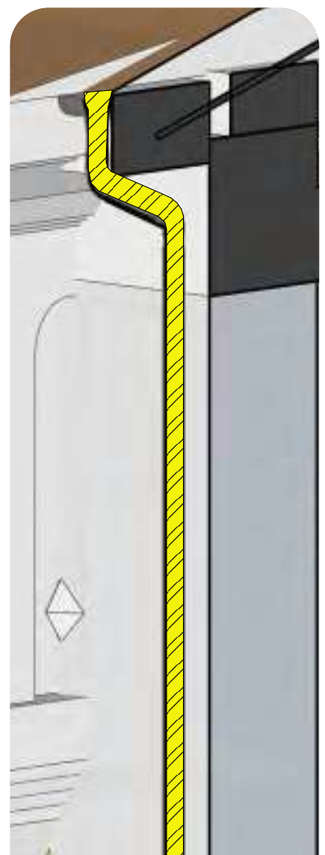

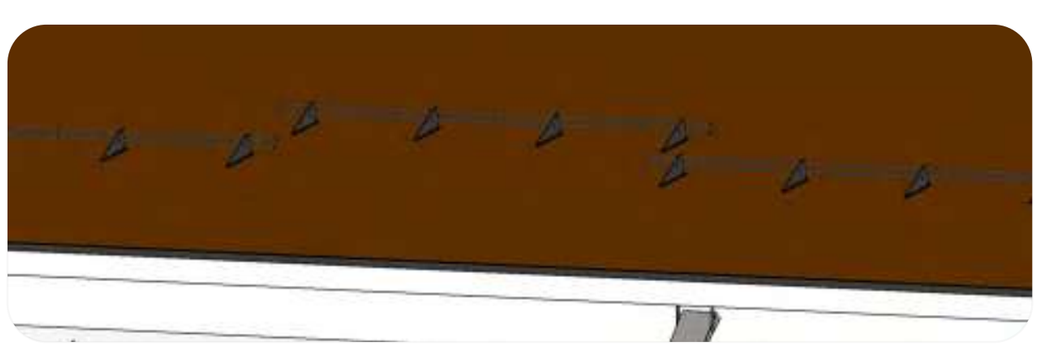

Примечание:
Данны лист смотреть совместно с листами: РП 3, 4, 5, 6, 7, 8, 9, 10, 11 , 12, 13, 14, 15, 16, 17, 18, 19, 20 ,21, 22, 24, 25, 33, 34, 35, 36, 37, 38, 39, 40

						209/ГЗ/2023	
						Разработка научно-проектной документаций (НПД) "Капитальный ремонт здания ГККП" Дворец Культуры им. Курмангазы	
Изм.	Кол. уч.	Лист	№ док.	Подп.	Дата		
ГАП						Дворец Культуры им. Курмангазы	Стадия: РП; Лист: 23; Листов: 51
ГИП		Аскербай					
Нач. отд.							
Исполн.		Мамбетов				План кровли М1:150	НИПФ РГП на ПХВ "Казреставрация" МКИ РК Алматы 2023 г.
Исполн.		Саркулов					
Исполн.		Жакитов					

Согласовано

Взам. инв. №

Подп. и дата

Инв. № подл.

A2

Разрез 1-1 М1:150

-Оцинкованная сталь
-Деревянная обрешетка
-Деревянные стропила
-Цементно-песчанная стяжка
-Пленка ПХВ
-Утеплитель жесткая минплита ППЖ-140 кг/м3, b=150мм
-Рубероид
-Перекрытие

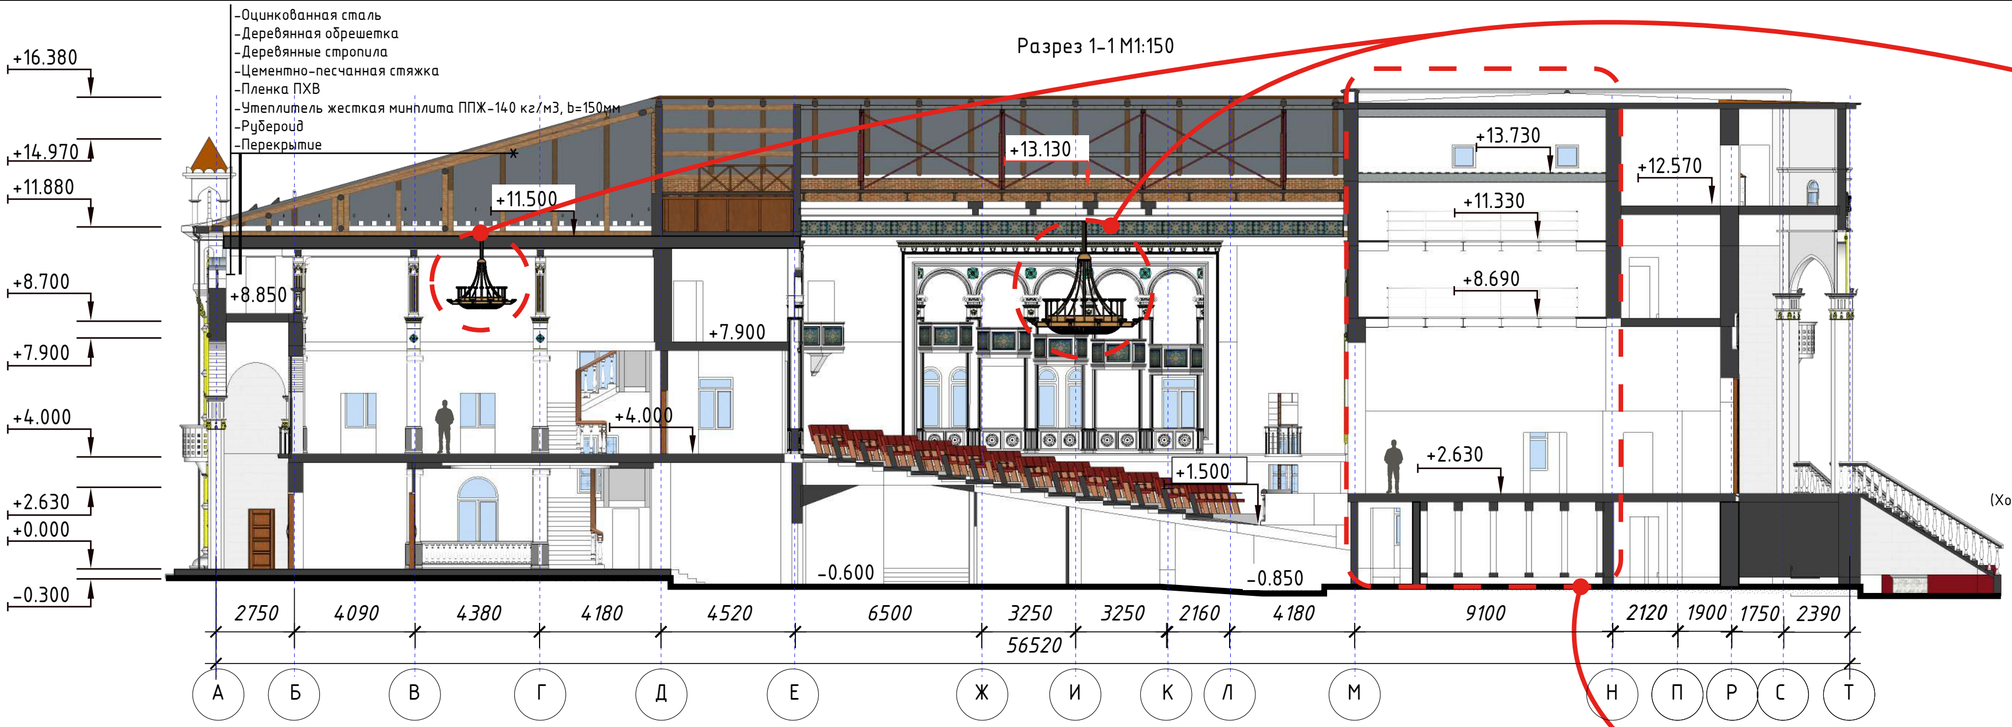

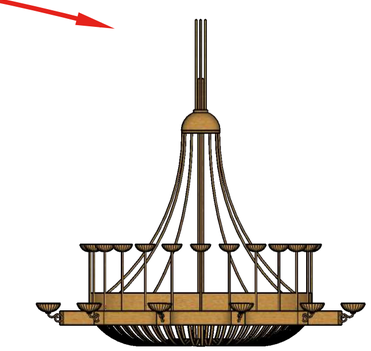

"Бронзовая люстра"

(Концертный зал) Площадь реставрации 620 дм^2 (6,2 м^2)
(Холл на отметки 4.000) Площадь реставрации 250 дм^2 (2,5 м^2)

Сечения в перспективе (лест. площадка)

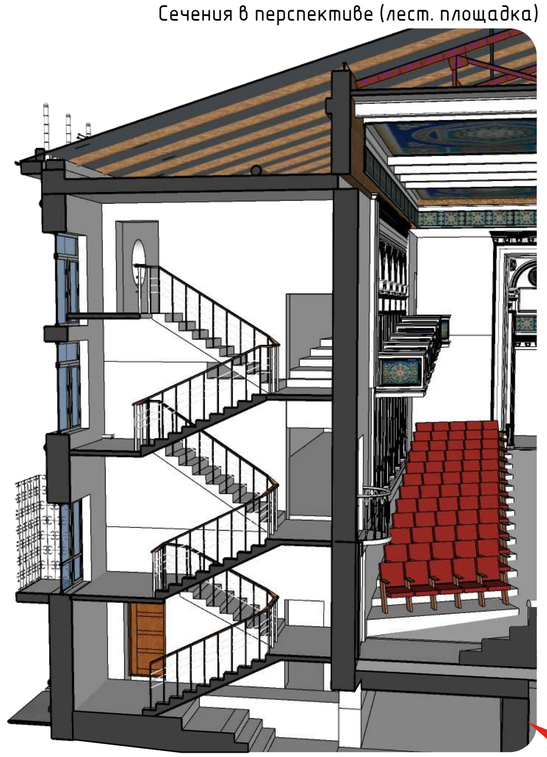

Разрез 2-2 М1:150

-Оцинкованная сталь
-Деревянная обрешетка
-Деревянные стропила
-Цементно-песчанная стяжка
-Пленка ПХВ
-Утеплитель жесткая минплита ППЖ-140 кг/м3, b=150мм
-Рубероид
-Перекрытие

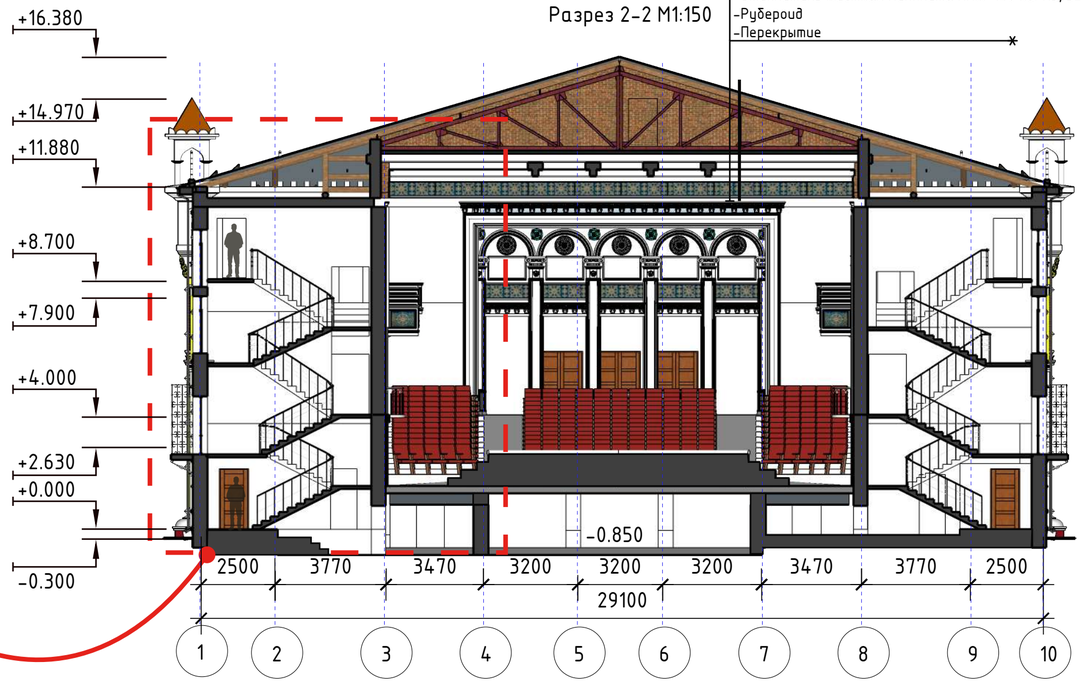

Сечения в перспективе (сцена)

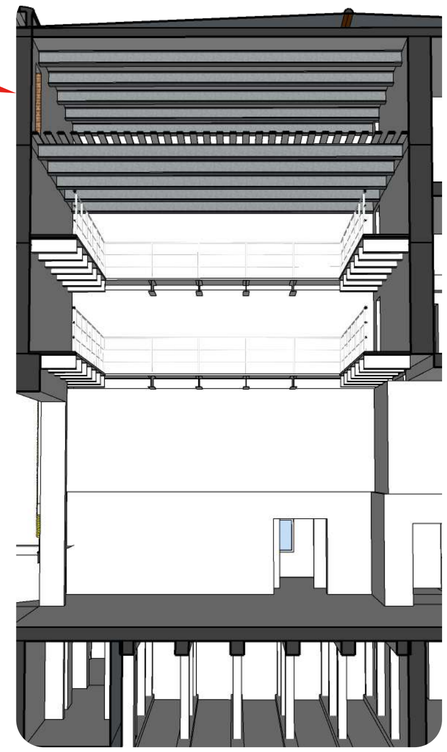

Примечание:
Данны лист смотреть совместно с листами: РП 3,4,5,6,7,8,9,10,11,12,13,14,15,16,17,18,19,20,21,22,

Изм.	Кол. уч.	Лист	№ док.	Подп.	Дата
ГАП					
ГИП		Аскербай			
Нач. отд.					
Исполн.		Мамбетов			
Исполн.		Саркулов			
Исполн.		Жакитов			

АР-209/ГЗ/2023

Разработка научно-проектной документаций (НПД) "Капитальный ремонт здания ГККП "Дворец Культуры им.Курмангазы"

Дворец культуры имени Курмангазы

Стадия	Лист	Листов
РП	24	51

Разрез 1-1; 2-2; М1:150;
Сечения в перспективе (лест. площадка)
Сечения в перспективе (сцена)

НИПФ РГП на ПХВ
"Казреставрация" МКИ РК
Алматы 2023 г.

A2

Согласовано
Взам. инв. №
Подп. и дата
Инв. № подл.

Сечения в перспективе (лест. площадка)

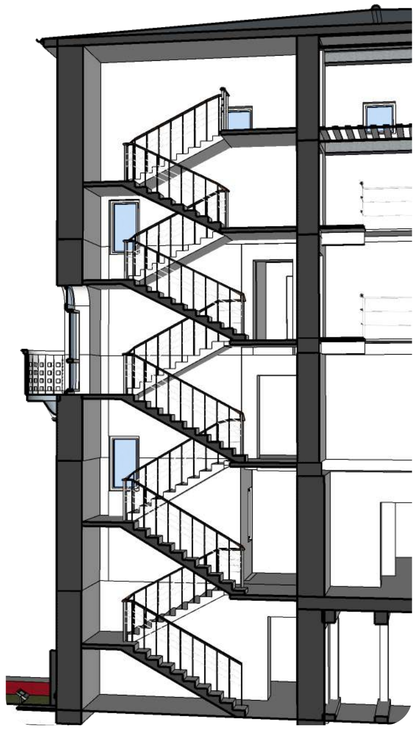

Разрез 3-3 М1:150

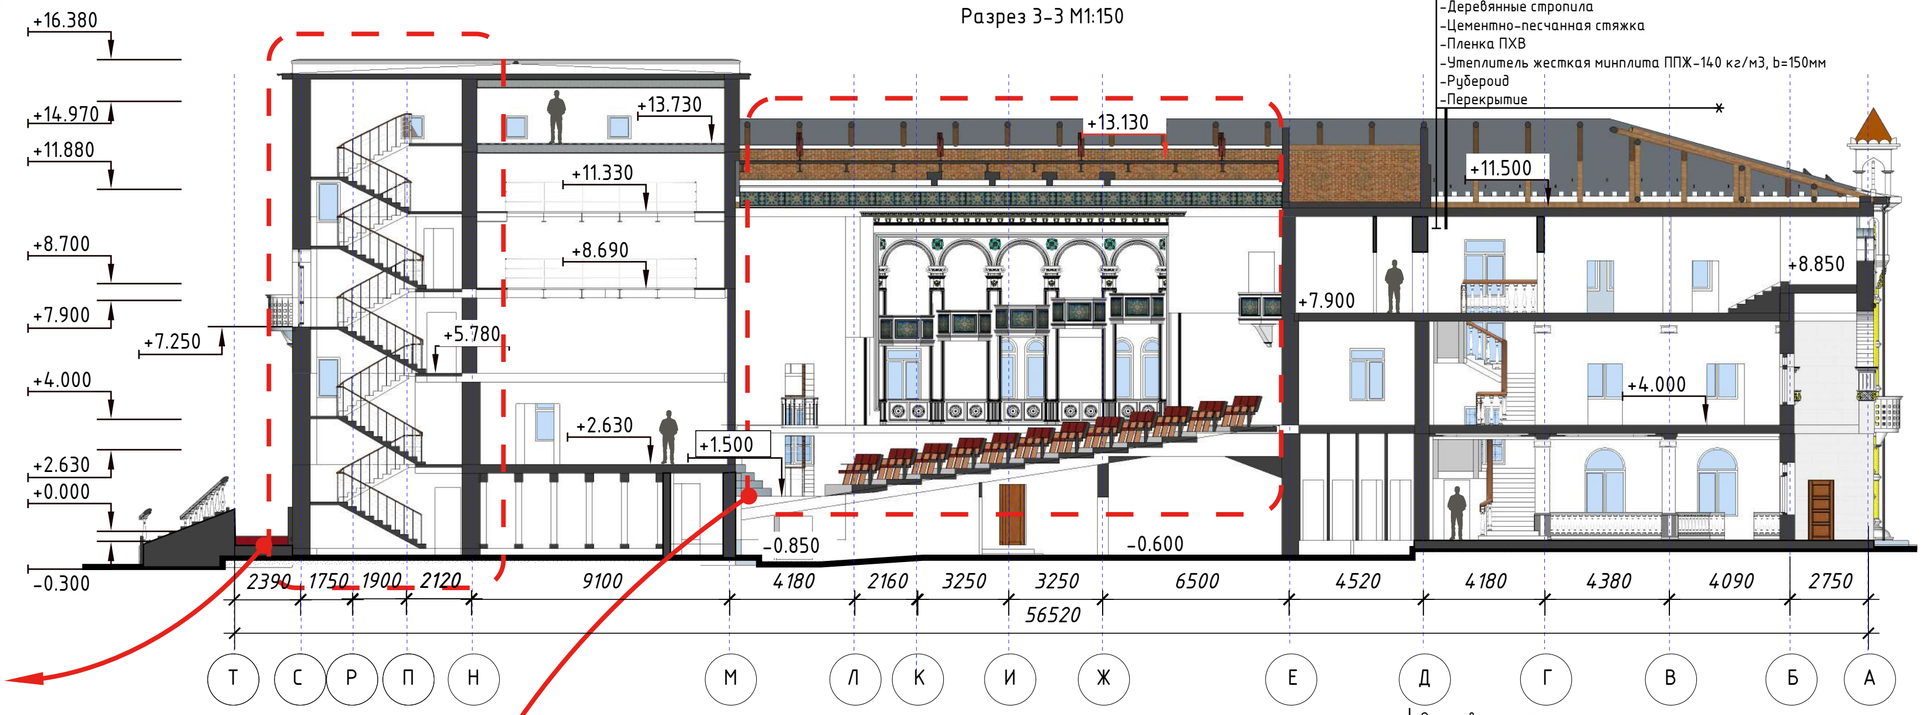

-Оцинкованная сталь
-Деревянная обрешетка
-Деревянные стропила
-Цементно-песчанная стяжка
-Пленка ПХВ
-Утеплитель жесткая минплита ППЖ-140 кг/м3, b=150мм
-Рубероид
-Перекрытие

Сечения в перспективе (концертный зал)

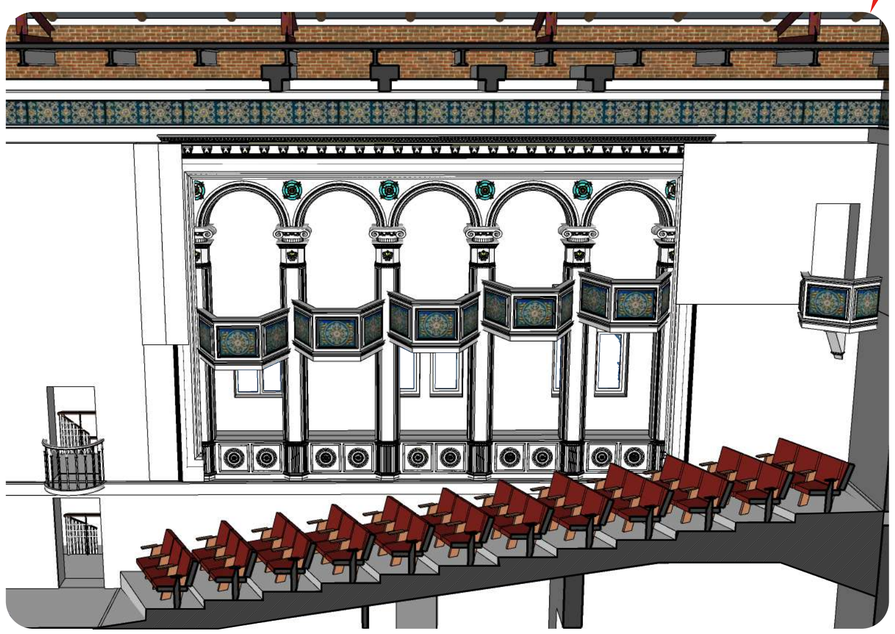

Разрез 4-4 М1:150

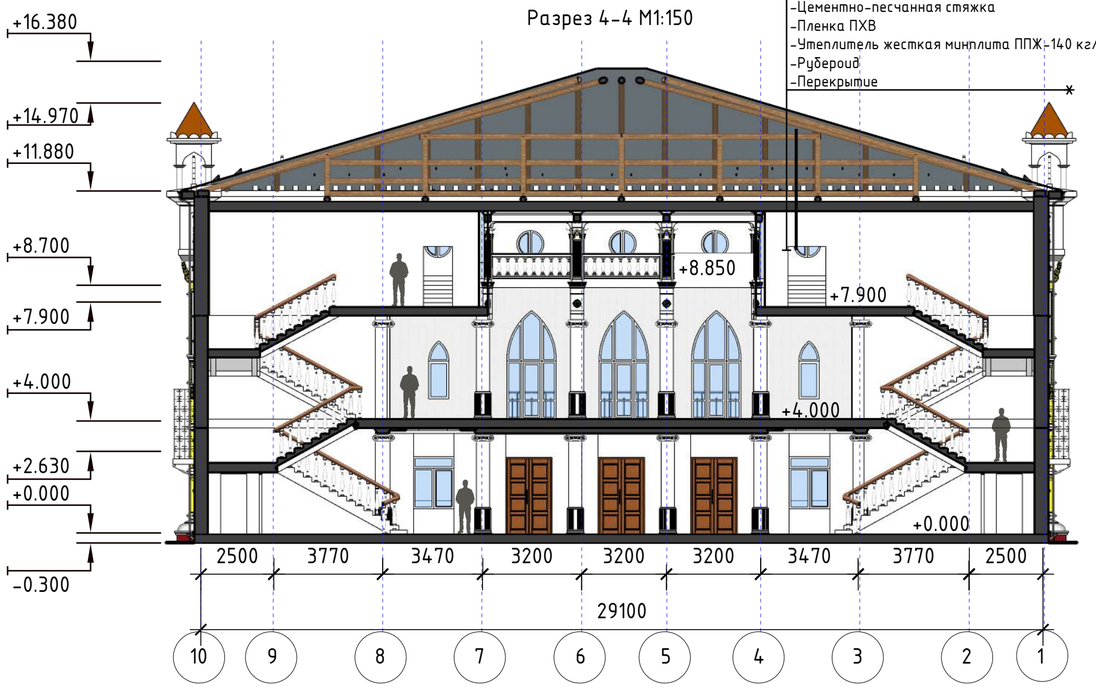

-Оцинкованная сталь
-Деревянная обрешетка
-Деревянные стропила
-Цементно-песчанная стяжка
-Пленка ПХВ
-Утеплитель жесткая минплита ППЖ-140 кг/м3, b=150мм
-Рубероид
-Перекрытие

Примечание:
Данны лист смотреть совместно с листами: РП 3,4,5,6,7,8,9,10,11,12,13,14,15,16,17,18,19,20,21,22,

Изм.	Кол. уч.	Лист	№ док.	Подп.	Дата	АР-209/ГЗ/2023			
						Разработка научно-проектной документаций (НПД) "Капитальный ремонт здания ГККП "Дворец Культуры им.Курмангазы"			
ГАП						Дворец культуры имени Курмангазы	Стадия	Лист	Листов
ГИП		Аскербай					РП	25	51
Нач. отд.									
Исполн.		Мамбетов				Разрез 3-3; 4-4; М1:150; Сечения в перспективе (лест. площадка) Сечения в перспективе (концертный зал)	НИПФ РГП на ПХВ "Казреставрация" МКИ РК Алматы 2023 г.		
Исполн.		Саркулов							
Исполн.		Жакитов							

Согласовано

Взам. инв. №

Подп. и дата

Инв. № подл.

A2

Фасад в осях А-Т М1:150

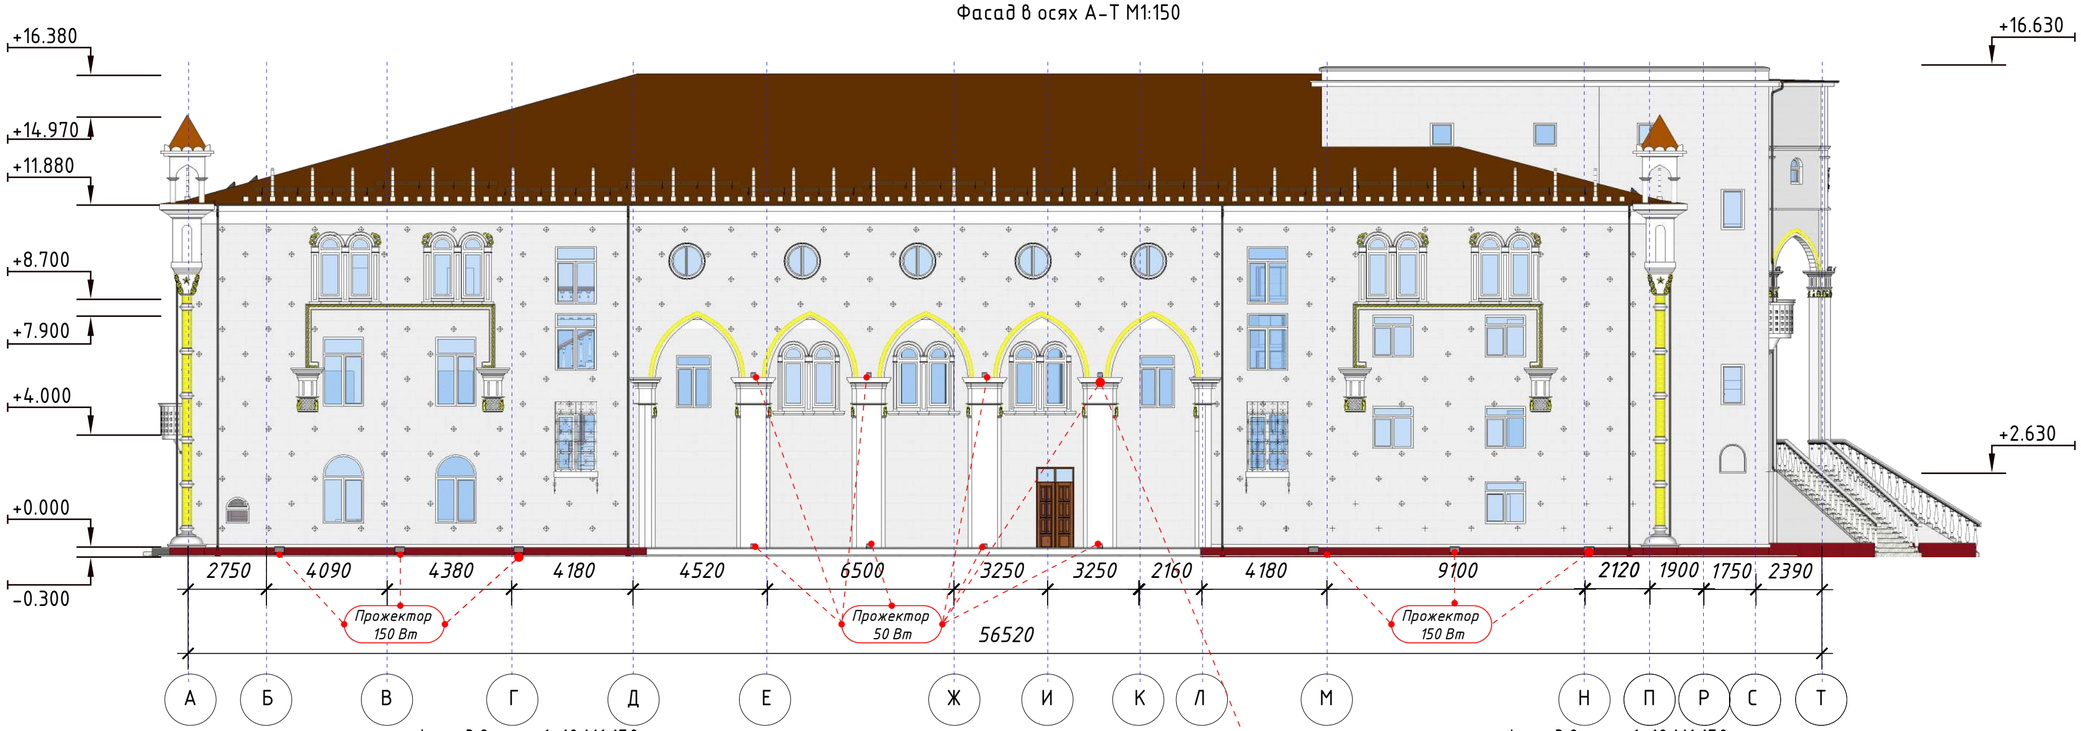

Фасад в осях 1-10 М1:150 (ортофотоплан)

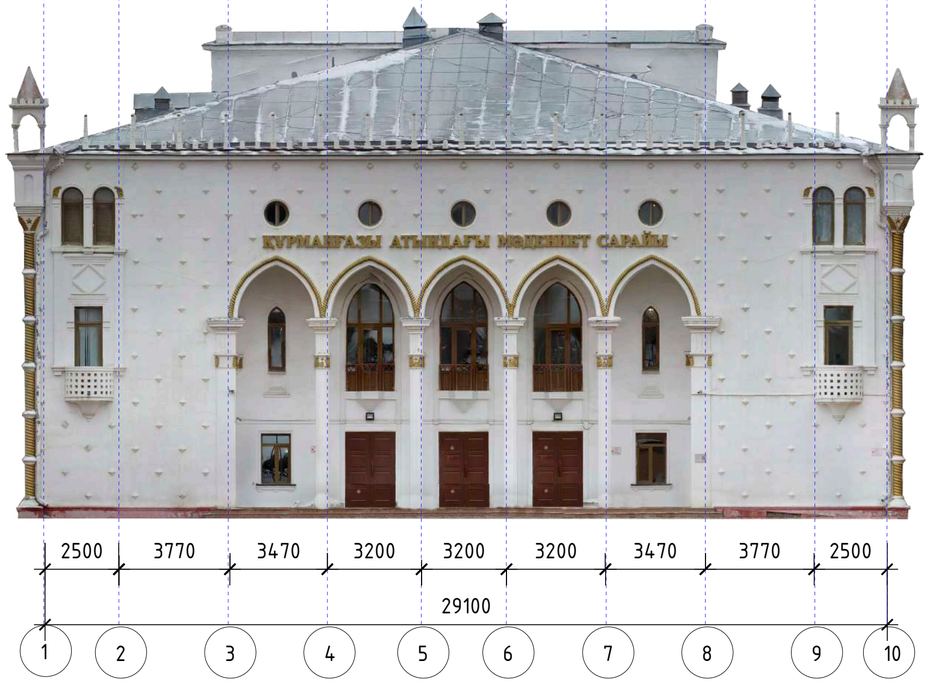

Фасад в осях 1-10 М1:150

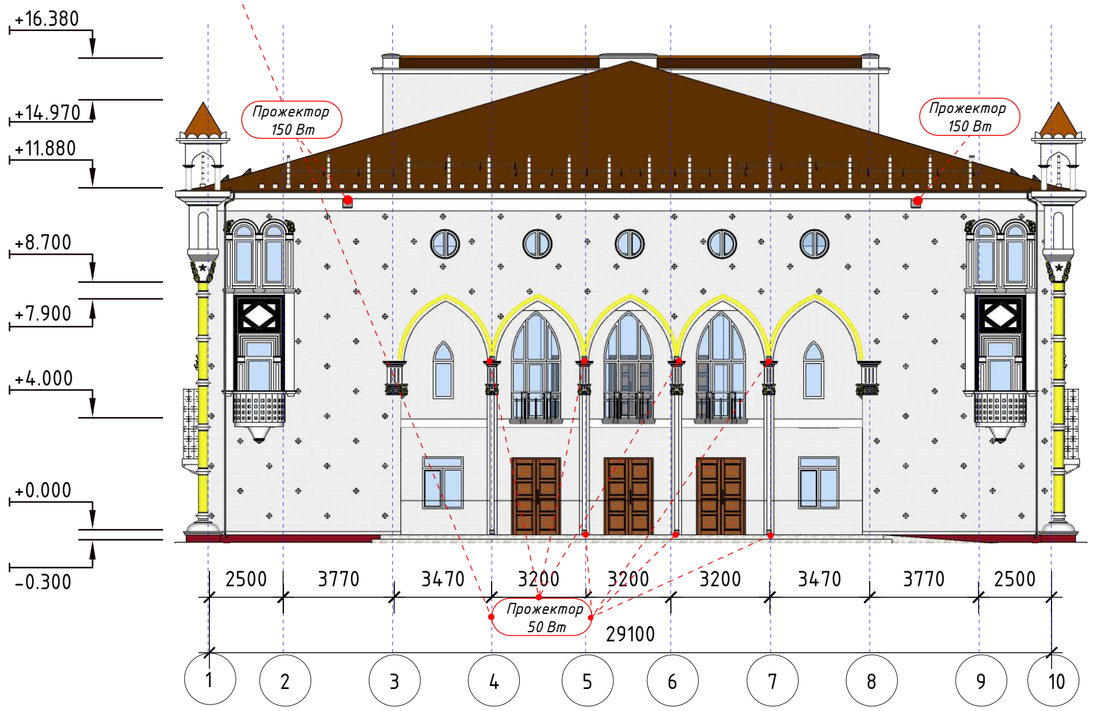

Примечание:
Данны лист смотреть совместно с листами: РП 33,34,35,36,37,38,39,40,41,42,43

Изм.	Кол. уч.	Лист	№ док.	Подп.	Дата	АР-209/ГЗ/2023		
						Разработка научно-проектной документаций (НПД) "Капитальный ремонт здания ГККП "Дворец Культуры им.Курмангазы"		
ГАП						Дворец культуры имени Курмангазы	Стадия	Лист	Листов
ГИП		Аскербай					РП	26	51
Нач. отд.						Фасад в осях 1-10 М1:150 (ортофотоплан) Фасад в осях А-Т М1:150	НИПФ РГП на ПХВ "Казреставрация" МКИ РК Алматы 2023 г.	
Исполн.		Мамбетов						
Исполн.		Саркулов						
Исполн.		Жакитов						

Согласовано

Взам. инв. №

Подп. и дата

Инв. № подл.

A2

Фасад в осях Т-А М1:150

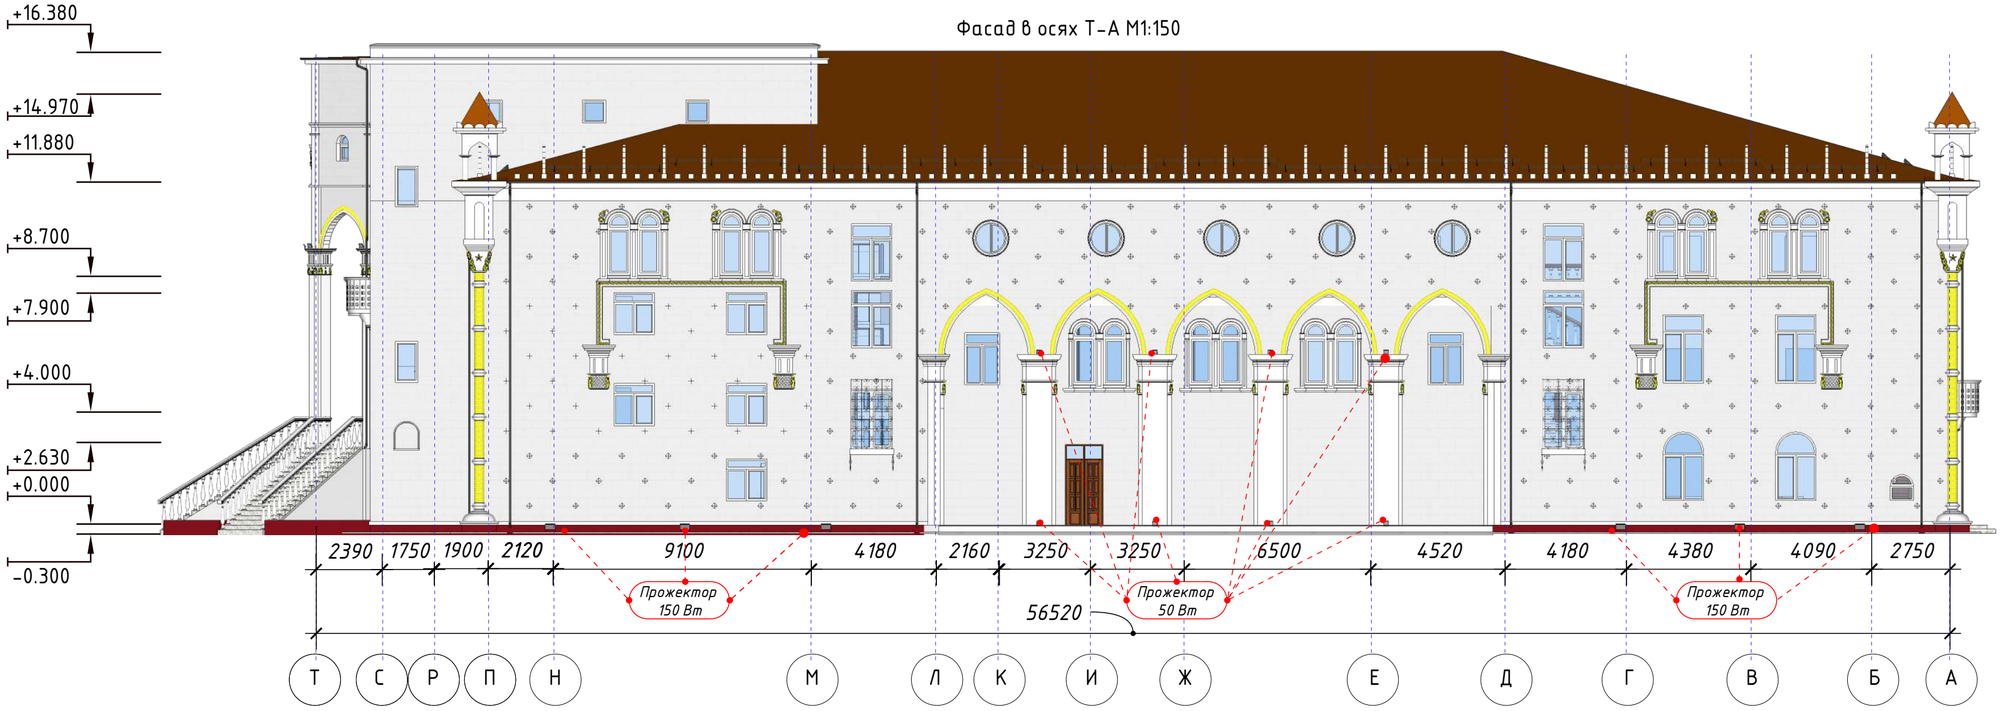

Фасад в осях 10-1 М1:150 (ортофотоплан)

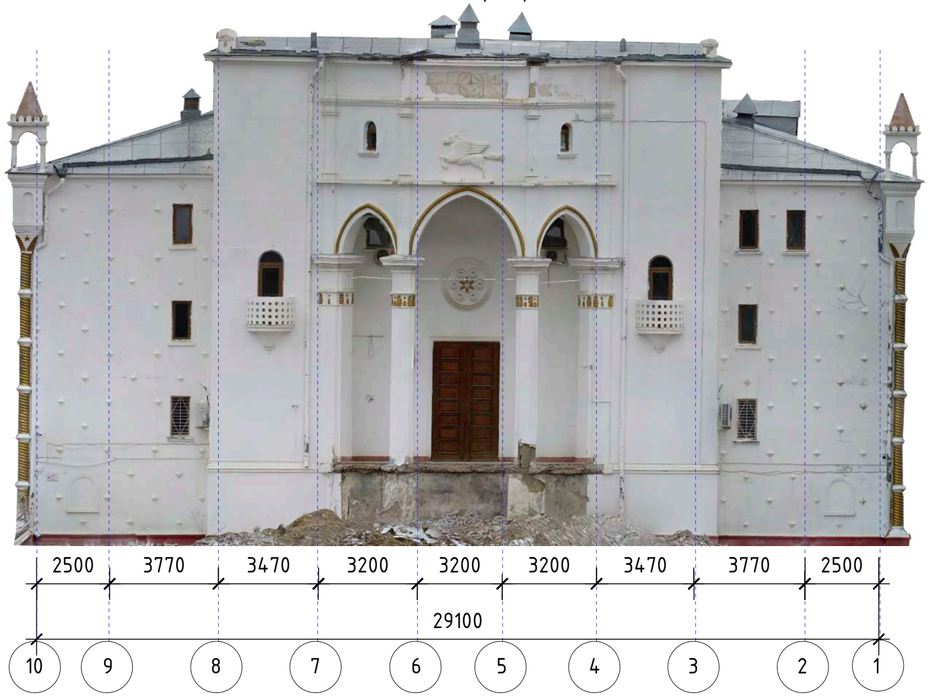

Фасад в осях 10-1 М1:150

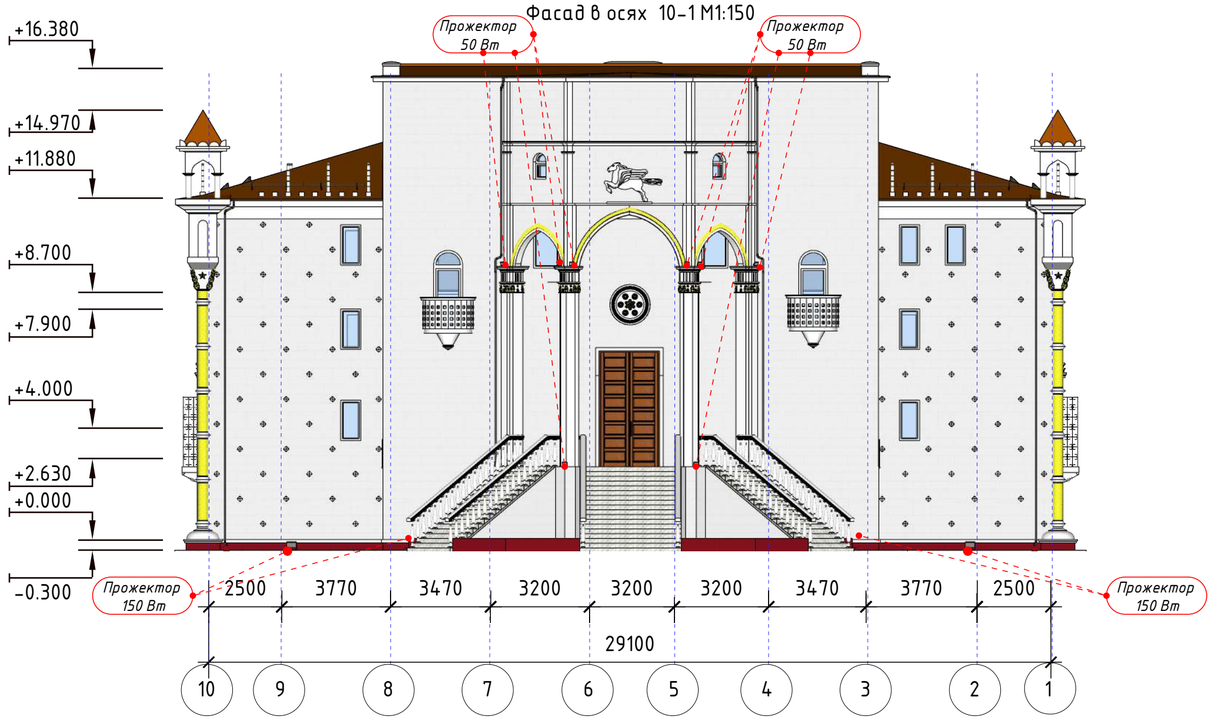

Примечание:
Данны лист смотреть совместно с листами: РП 33,34,35,36,37,38,39,40,41,42,43

Изм.	Кол. уч.	Лист	№ док.	Подп.	Дата	АР-209/ГЗ/2023		
						Разработка научно-проектной документаций (НПД) "Капитальный ремонт здания ГККП "Дворец Культуры им.Курмангазы"		
ГАП						Дворец культуры имени Курмангазы	Стадия	Лист	Листов
ГИП		Аскербай					РП	27	51
Нач. отд.						Фасад в осях 10-1 М1:150 (ортофотоплан) Фасад в осях Т-А М1:150	НИПФ РГП на ПХВ "Казреставрация" МКИ РК Алматы 2023 г.	
Исполн.		Мамбетов						
Исполн.		Саркулов						
Исполн.		Жакитов						

Согласовано

Взам. инв. №

Подп. и дата

Инв. № подл.

A2

План конструкций кровли М1:150

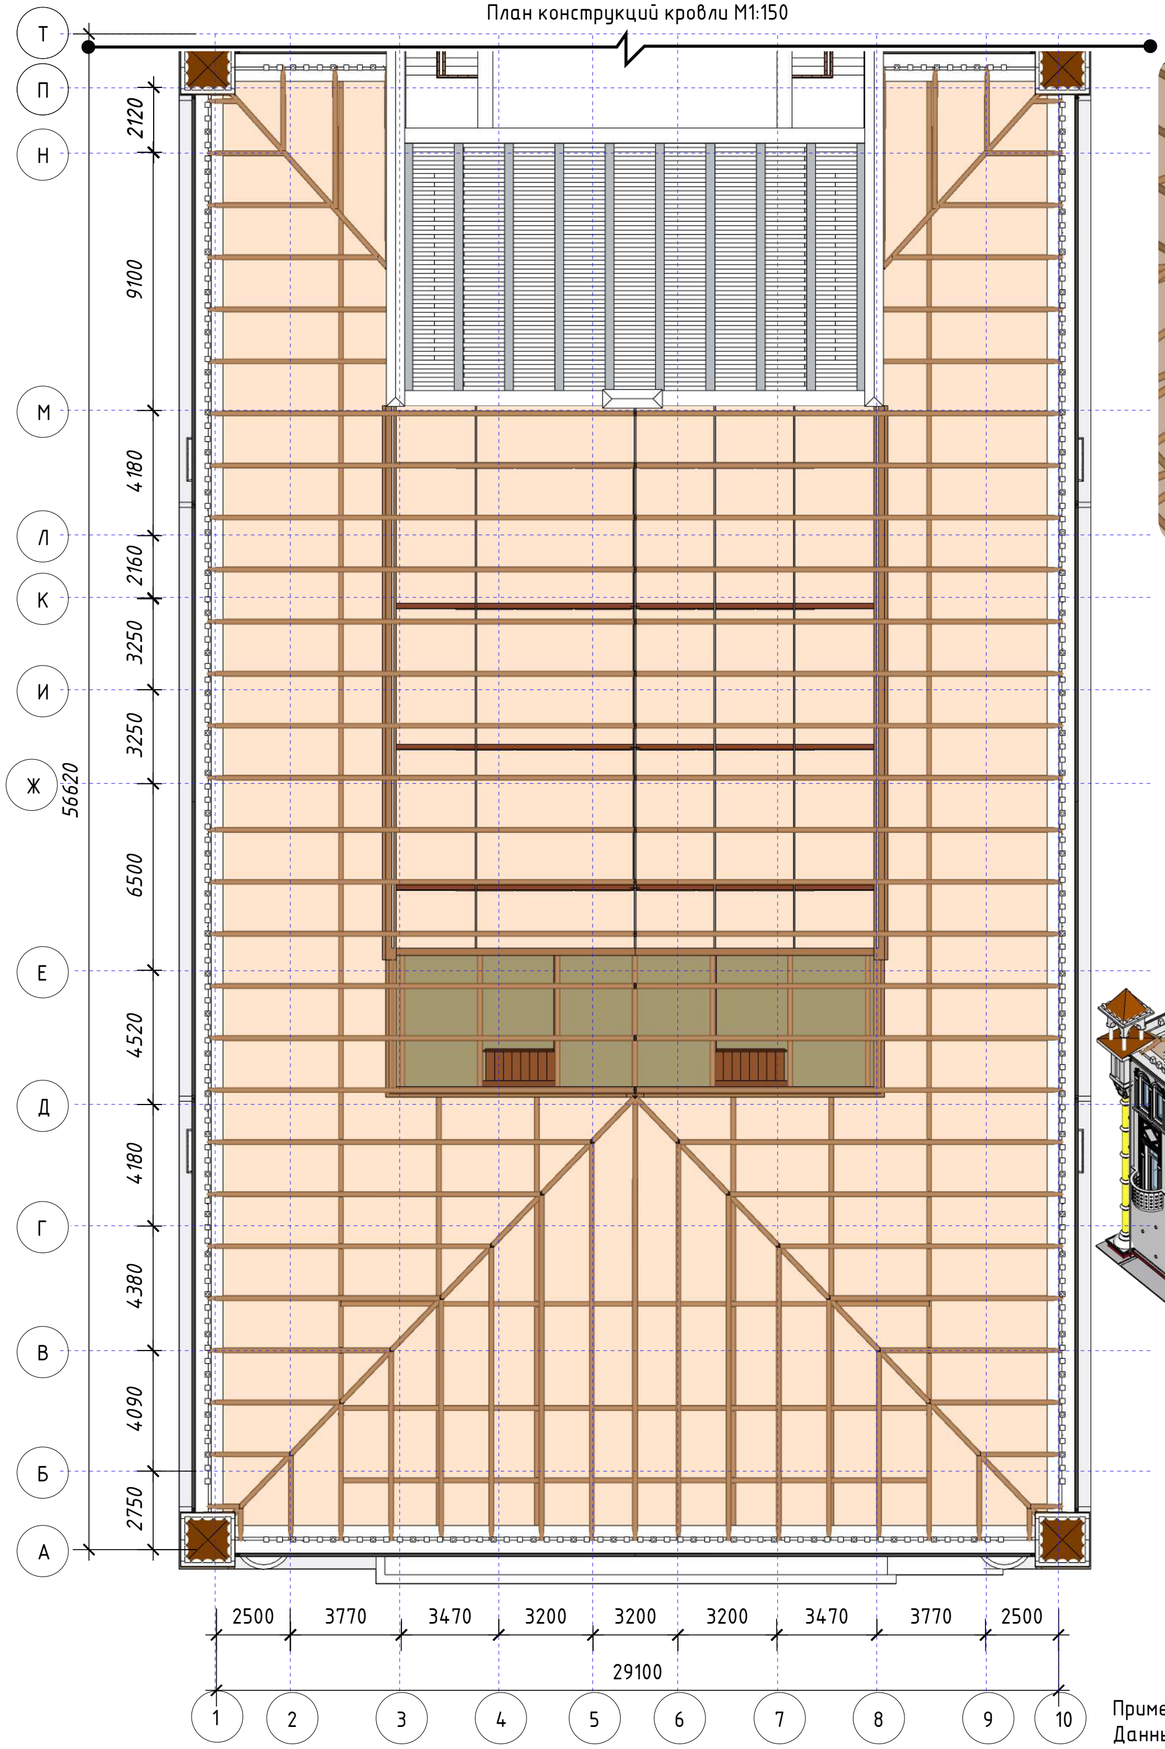

Изометрия (чердак)

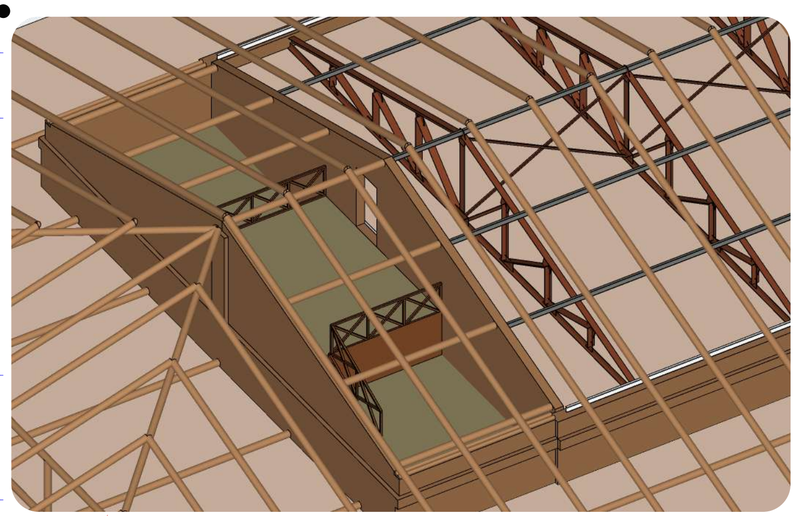

Изометрия конструкций кровли

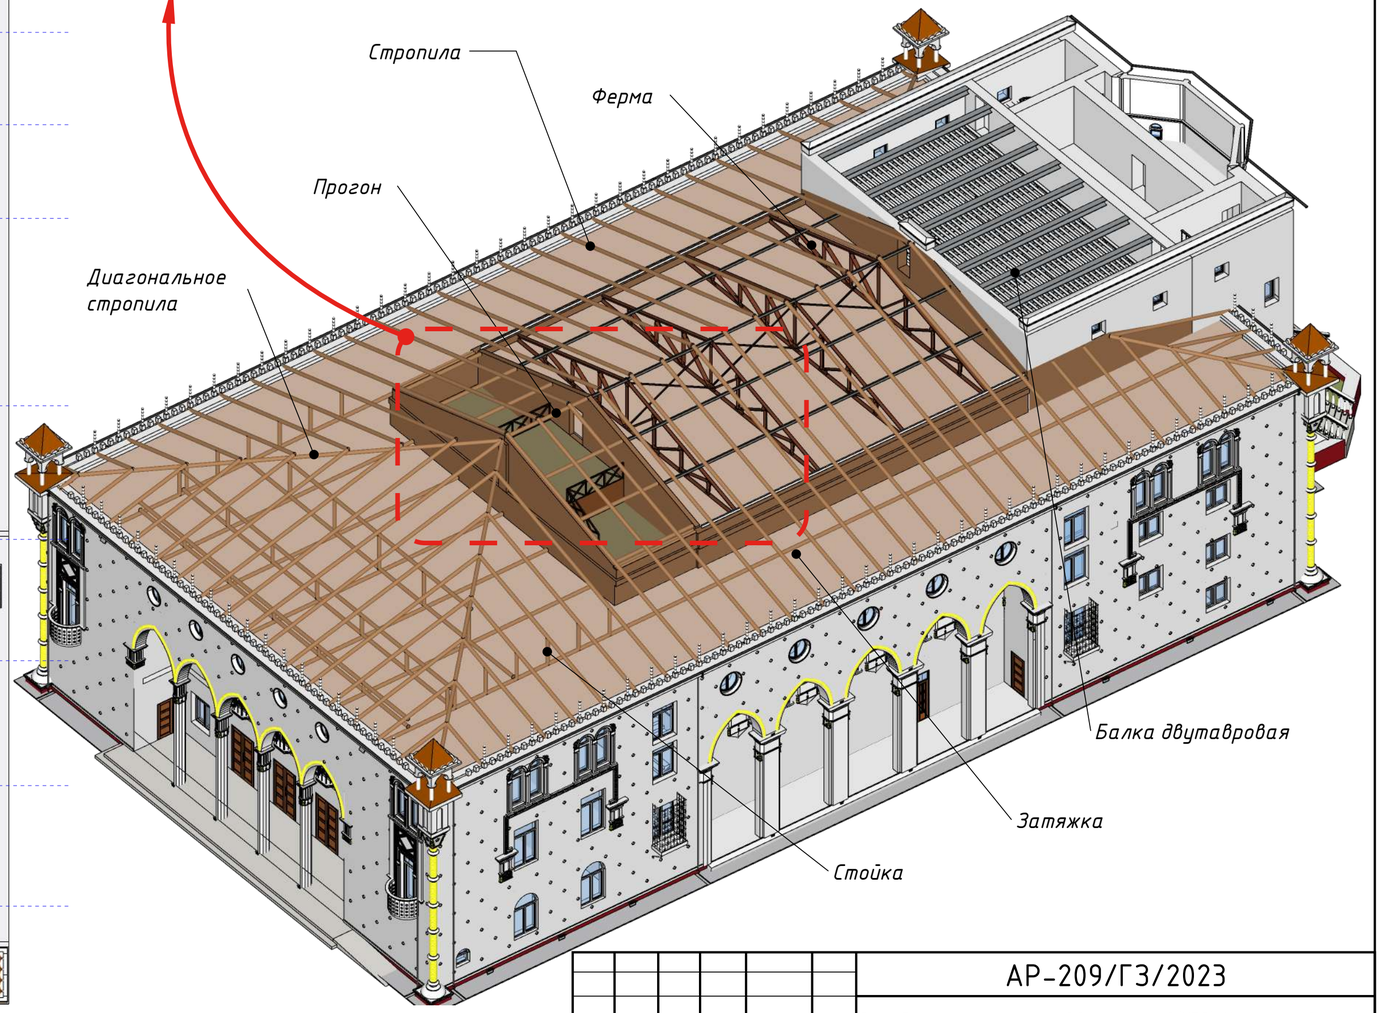

Примечание:
Данны лист смотреть совместно с листами: РП 23,24,25

						АР-209/ГЗ/2023	
						Разработка научно-проектной документаций (НПД) "Капитальный ремонт здания ГККП "Дворец Культуры им.Курмангазы"	
Изм.	Кол. уч.	Лист	№ док.	Подп.	Дата		
ГАП						Дворец культуры имени Курмангазы	Стадия: РП; Лист: 28; Листов: 51
ГИП		Аскербай					
Нач. отд.							
Исполн.		Мамбетов				План конструкций кровли М1:150 Изометрия (чердак) Изометрия конструкций кровли	НИПФ РГП на ПХВ "Казреставрация" МКИ РК Алматы 2023 г.
Исполн.		Саркулов					
Исполн.		Жакитов					

A2

Согласовано

Взам. инв. №

Подп. и дата

Инв. № подл.

Спецификация

Марка, поз	Обозначение	Наименование	К-во шт	Масса (ед.кг)	Примечан.
1	2	3	4	5	6
		Сетки			
		Сетка 5Вр-1/5Вр-1/100/100 м2	70,39	0,99	70,32
		Ф10А-III (А400)/10А-III (А400)/200/200 м2	321,55	7,40	2379,5
	ГОСТ 34028-2016	Ф16А-III (А400)/16А-III (А400)/150/150 м2	40,15	18,94	760,28
		Шпилька Ф6А-I(А240) L=280мм	2045,0	0,222	454,0
	ГОСТ 24379.1-2012	Болт 1.1.М24х800 См3кл	34		
	ГОСТ 26633-91	Бетон кл.В15	м3	50,40	
	ГОСТ 8267-93	Щебень	м3	22,15	

Узел А

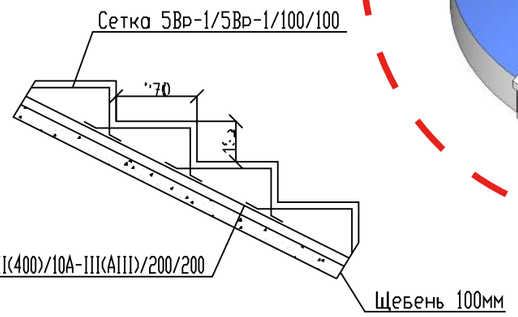

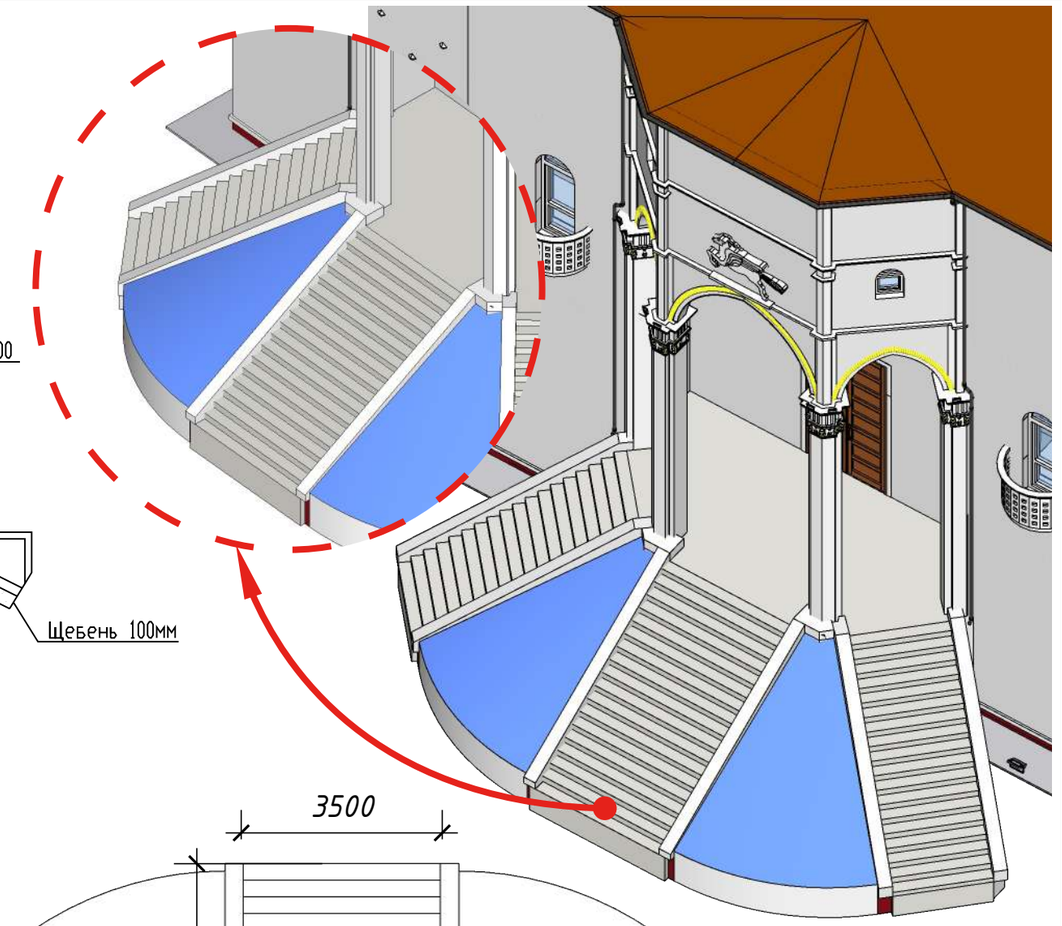

Узел Б

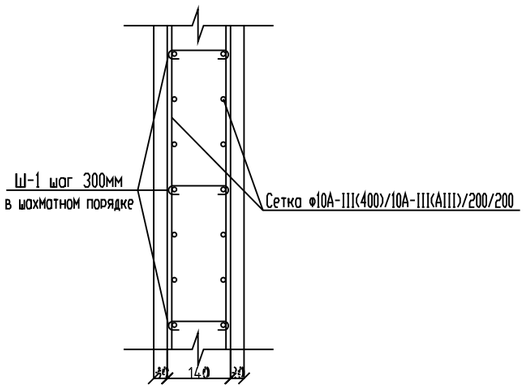

Разрез 2-2

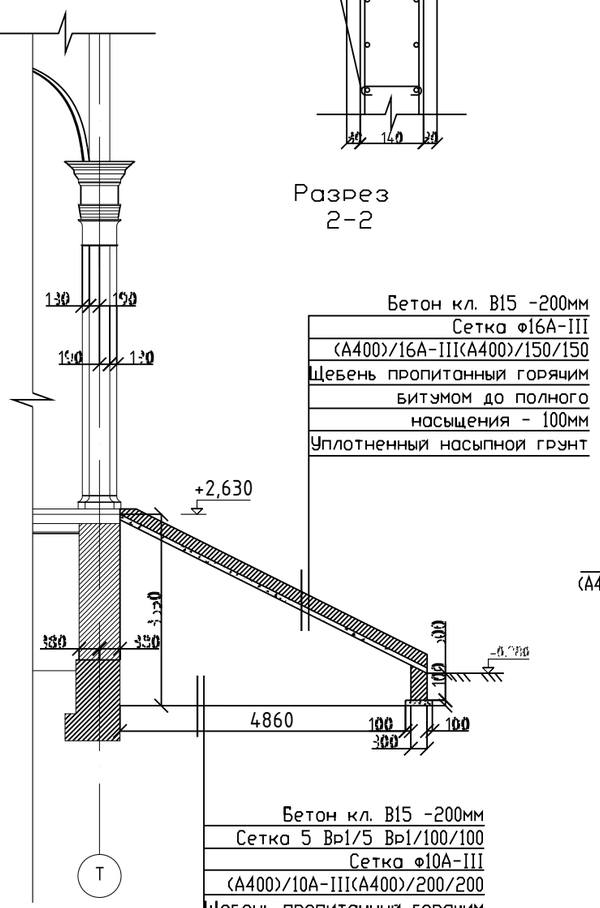

Усиление фундамента

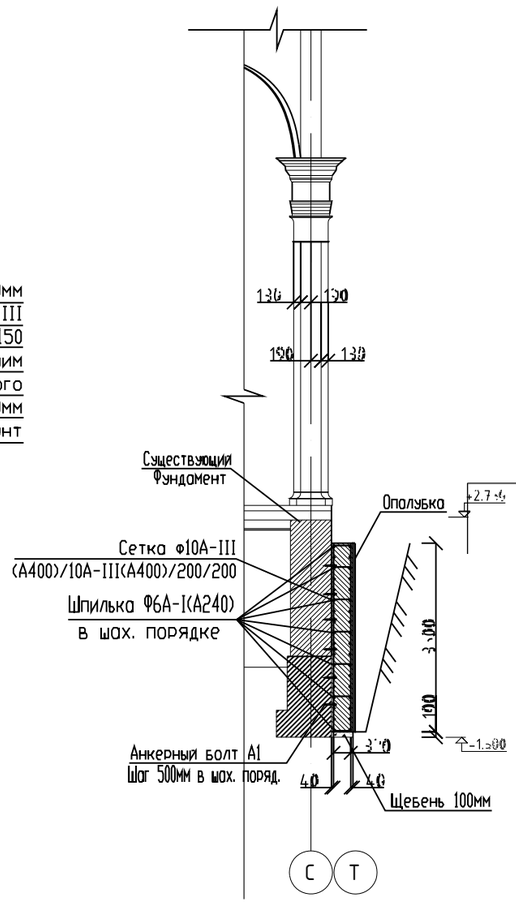

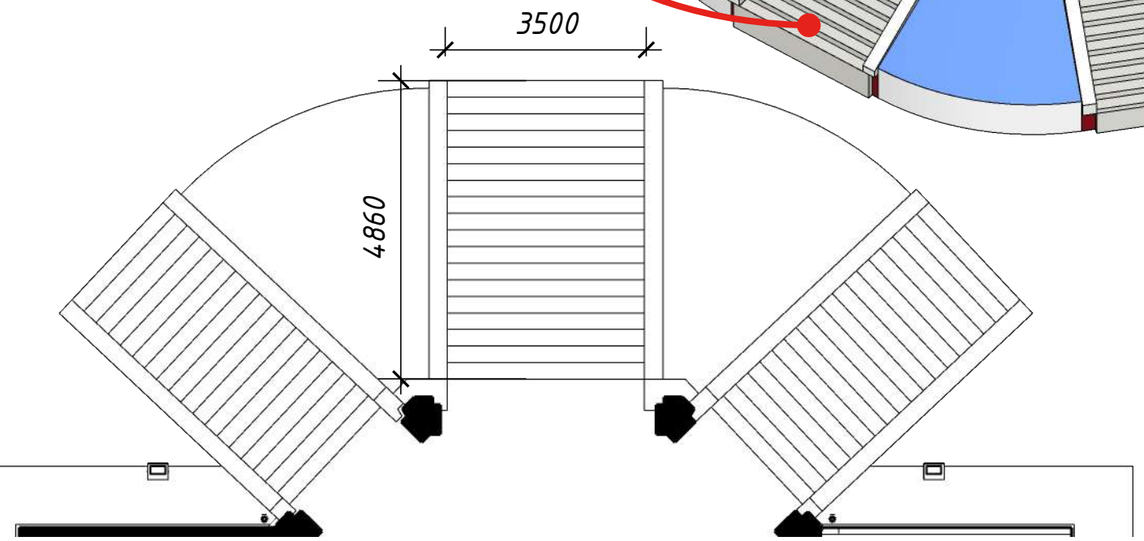

Примечание:
Данны лист смотреть совместно с листами: РП 27

Изм.	Кол. уч.	Лист	№ док.	Подп.	Дата
ГАП					
ГИП		Аскербай			
Нач. отд.					
Исполн.		Мамбетов			
Исполн.		Саркулов			
Исполн.		Жакитов			

АР-209/ГЗ/2023

Разработка научно-проектной документаций (НПД) "Капитальный ремонт здания ГККП "Дворец Культуры им.Курмангазы"

Дворец культуры имени Курмангазы	Стадия	Лист	Листов
	РП	29	51
Наружная задняя лестница	НИПФ РГП на ПХВ "Казреставрация" МКИ РК Алматы 2023 г.		

А3

Согласовано

Взам. инв. №

Подп. и дата

Инв. № подл.

Разрез перспективе 4-4 лест. площадки

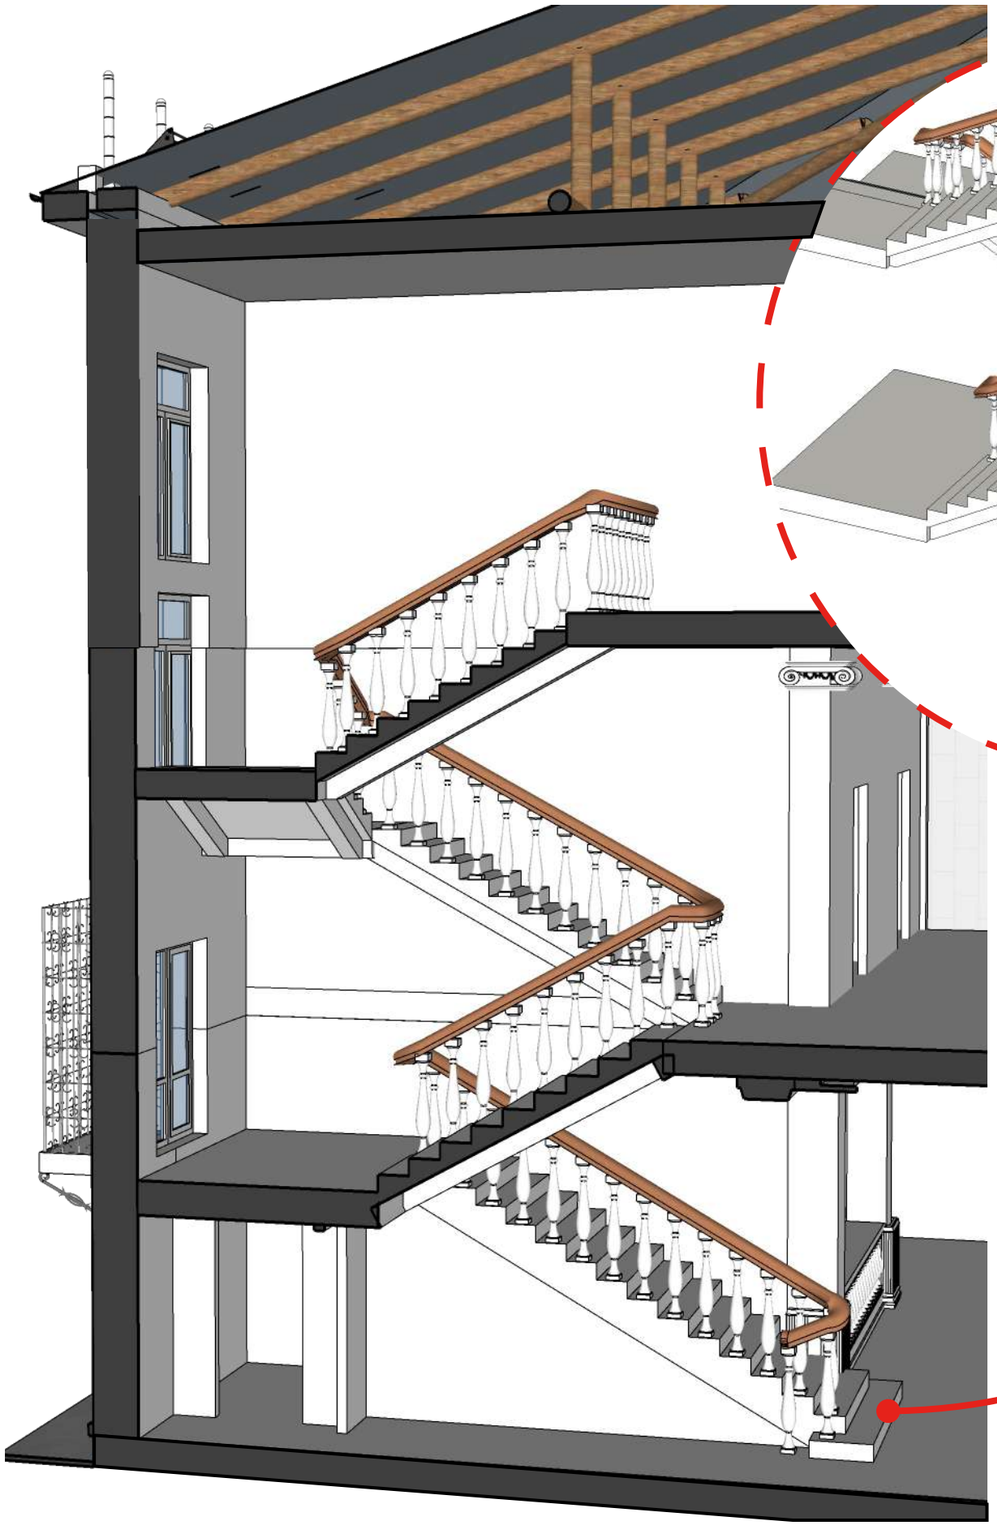

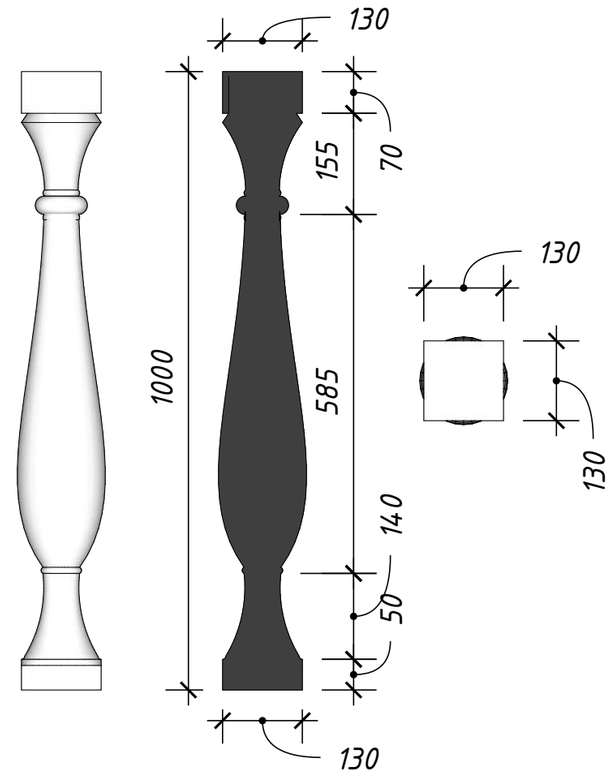

Перспектива лест. площадки и перила с балясиной

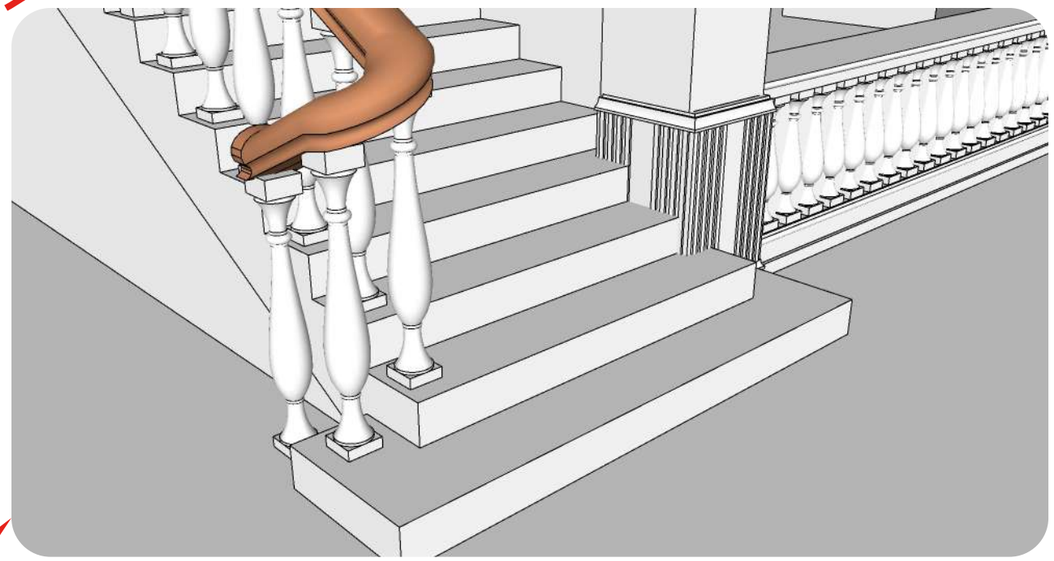

Согласовано

Взам. инв. №

Подп. и дата

Инв. № подл.

Изм.	Кол. уч.	Лист	№ док.	Подп.	Дата
ГАП					
ГИП		Аскербай			
Нач. отд.					
Исполн.		Мамбетов			
Исполн.		Саркулов			
Исполн.		Жакитов			

АР-209/ГЗ/2023

Разработка научно-проектной документаций (НПД) "Капитальный ремонт здания ГККП "Дворец Культуры им.Курмангазы"

Дворец культуры имени Курмангазы	Стадия	Лист	Листов
	РП	30	51
Внутренная лестница (балясина) Разрез перспективе 4-4 лест. площадки	НИПФ РГП на ПХВ "Казреставрация" МКИ РК Алматы 2023 г.		

А3

Вид потолка, концертный зал и холл 2-го этажа

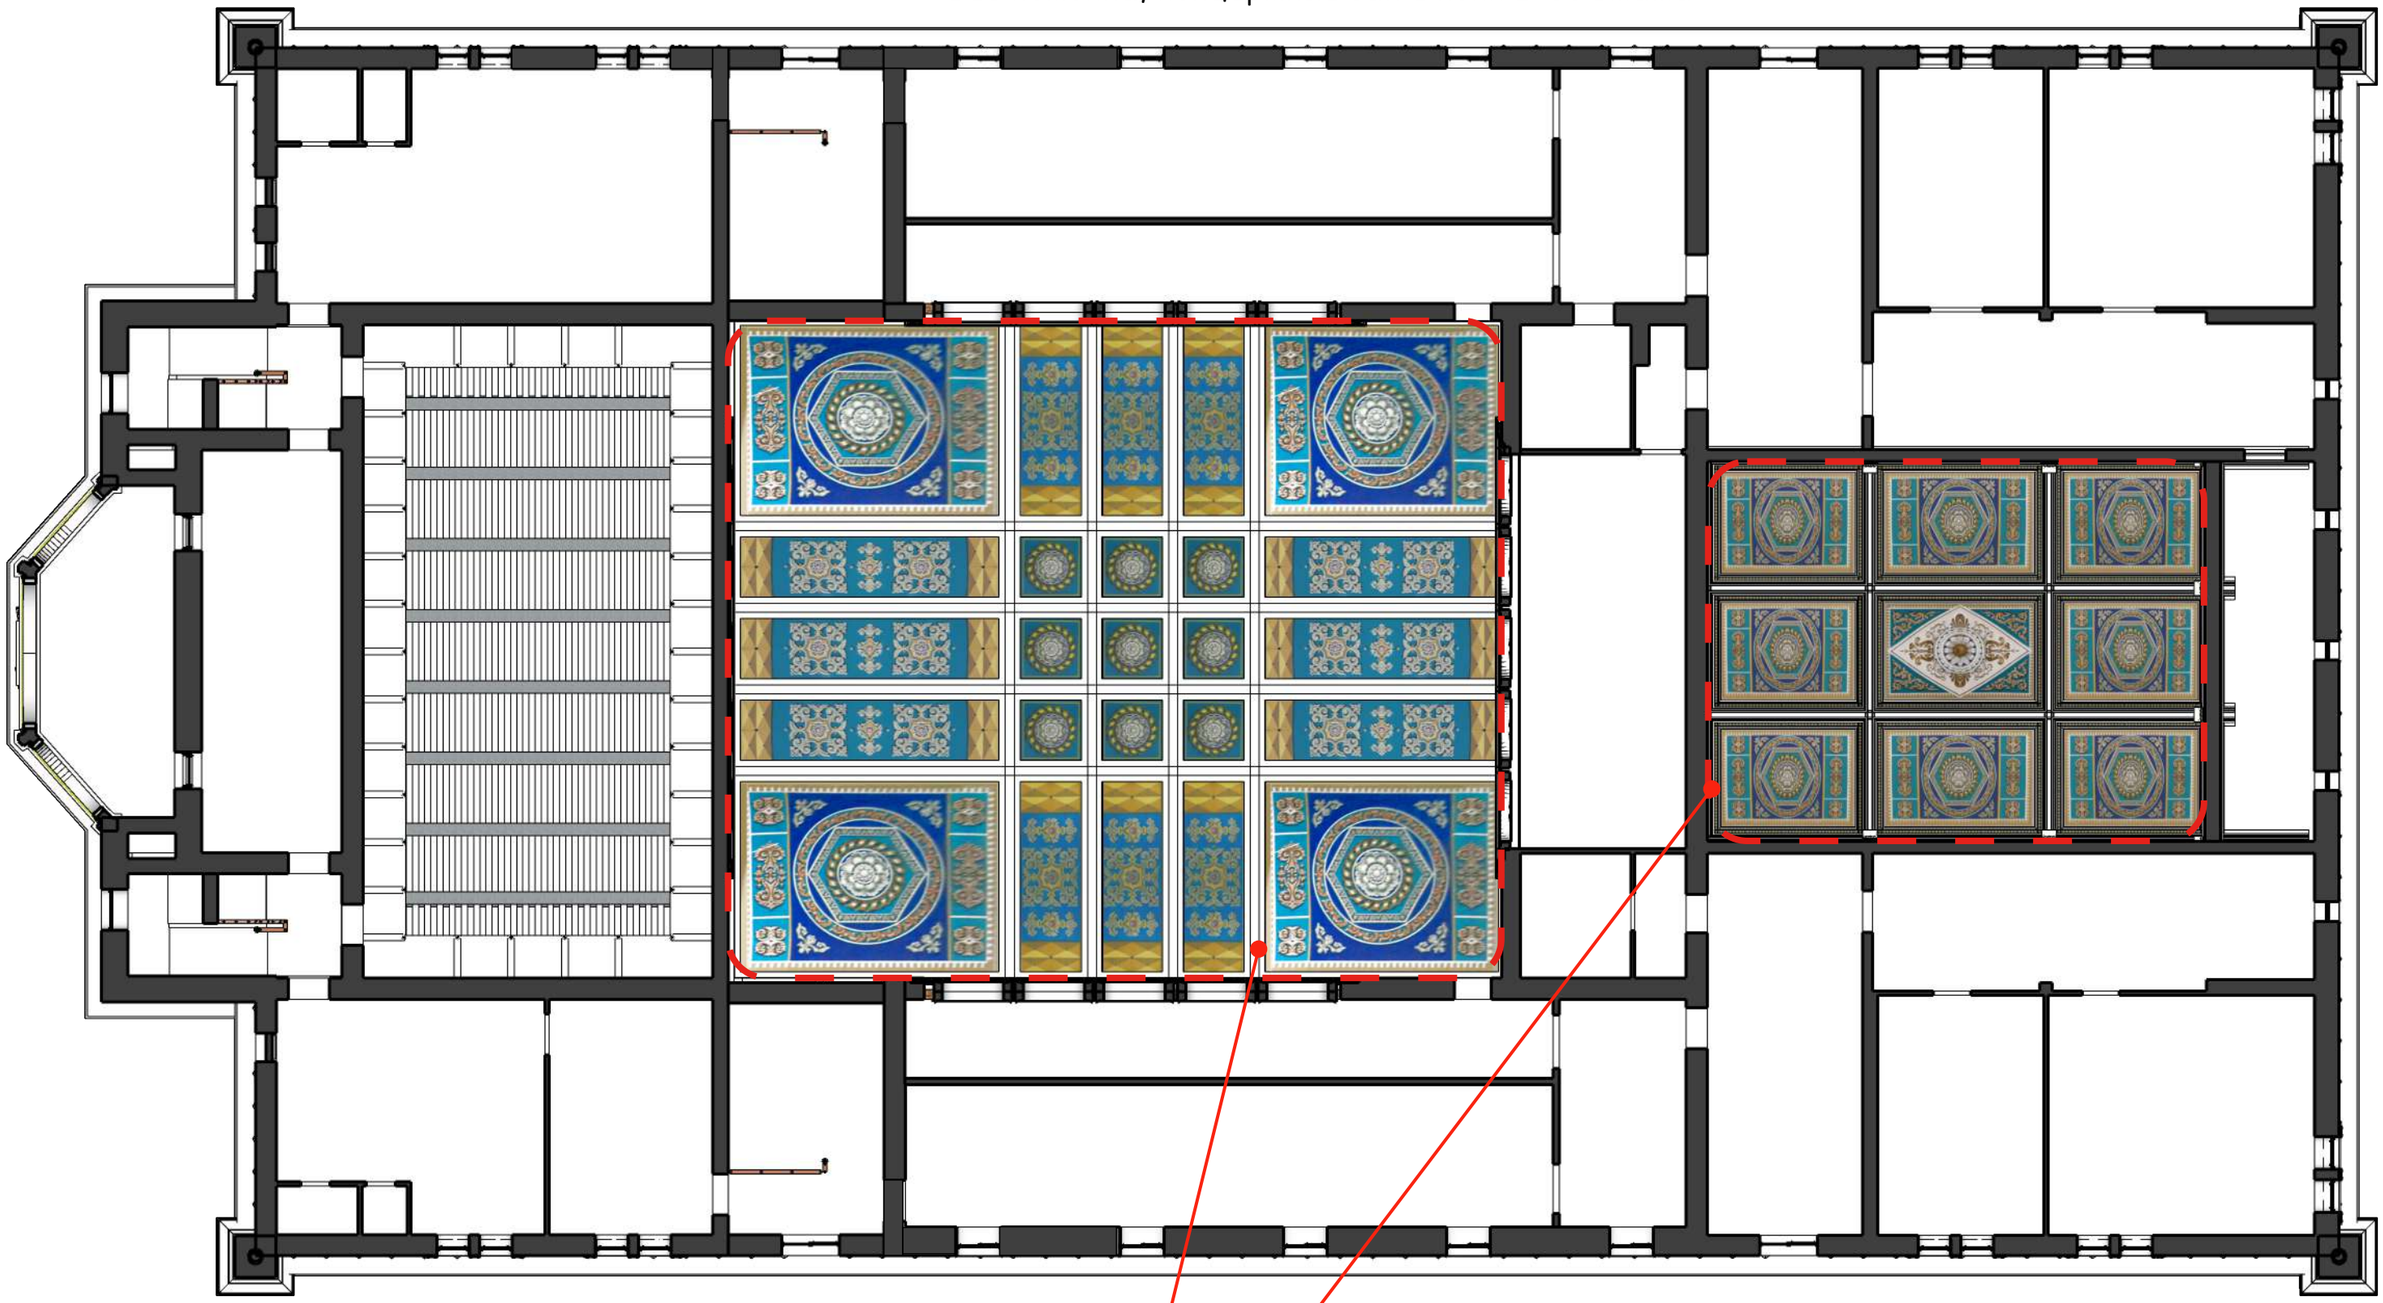

"Концертный зал" площадь потолка 294,68 м^2

демонтаж потолка из гипсокартонного покрытия с рисунком на тканевой основе

монтаж гипсокартонного потолка с рисунком
на тканевой основе (рисунок согласованный с заказчиком)

"Холл 2-го этажа" площадь потолка 195,06 м^2

демонтаж потолка из гипсокартонного покрытия с рисунком на тканевой основе

монтаж гипсокартонного потолка с рисунком
на тканевой основе (рисунок согласованный с заказчиком)

Согласовано

Взам. инв. №

Подп. и дата

Инв. № подл.

Изм.	Кол. уч.	Лист	№ док.	Подп.	Дата
ГАП					
ГИП		Аскербай			
Нач. отд.					
Исполн.		Мамбетов			
Исполн.		Саркулов			
Исполн.		Жакитов			

АР-209/ГЗ/2023

Разработка научно-проектной документаций (НПД) "Капитальный ремонт здания ГККП "Дворец Культуры им.Курмангазы"

	Стадия	Лист	Листов
Дворец культуры имени Курмангазы	РП	31	51
Вид потолка, концертный зал и холл 2-го этажа	НИПФ РГП на ПХВ "Казреставрация" МКИ РК Алматы 2023 г.		

А3

Ортофотоплан концертный зал

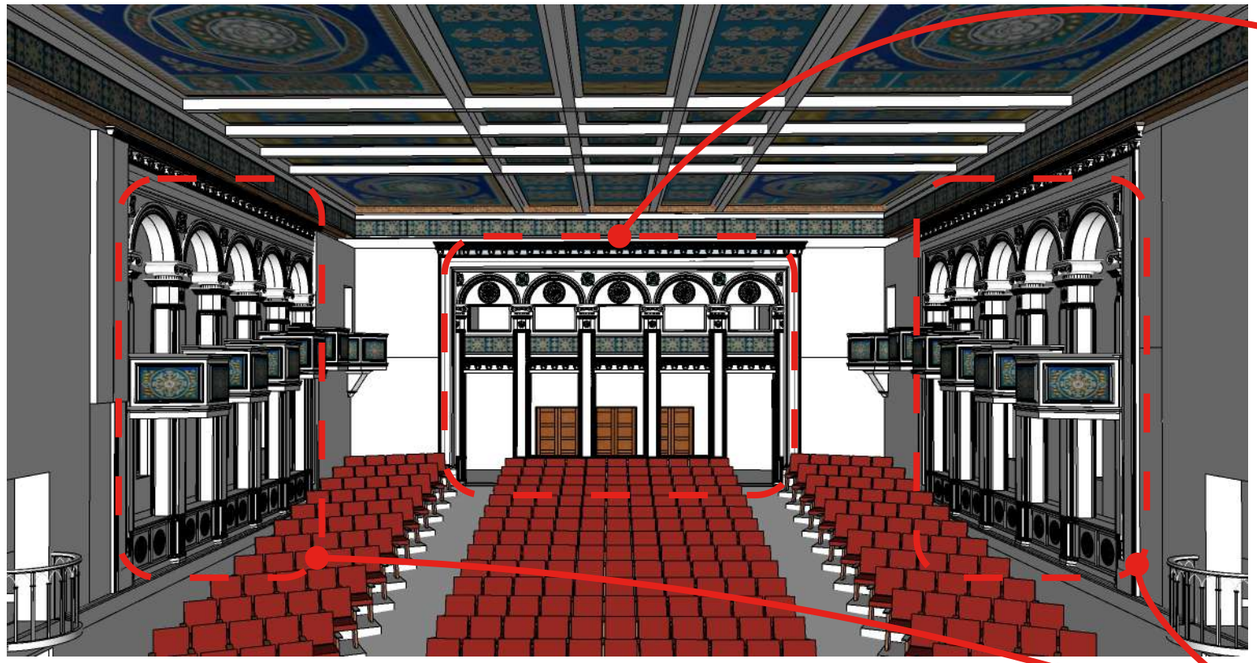

"Концертный зал" площадь настеных рисунков 53,02 м^2

демонтаж на стенных рисунков на тканевой основе по периметру

монтаж на стенных рисунков на тканевой основе

(рисунок согласованный с заказчиком)

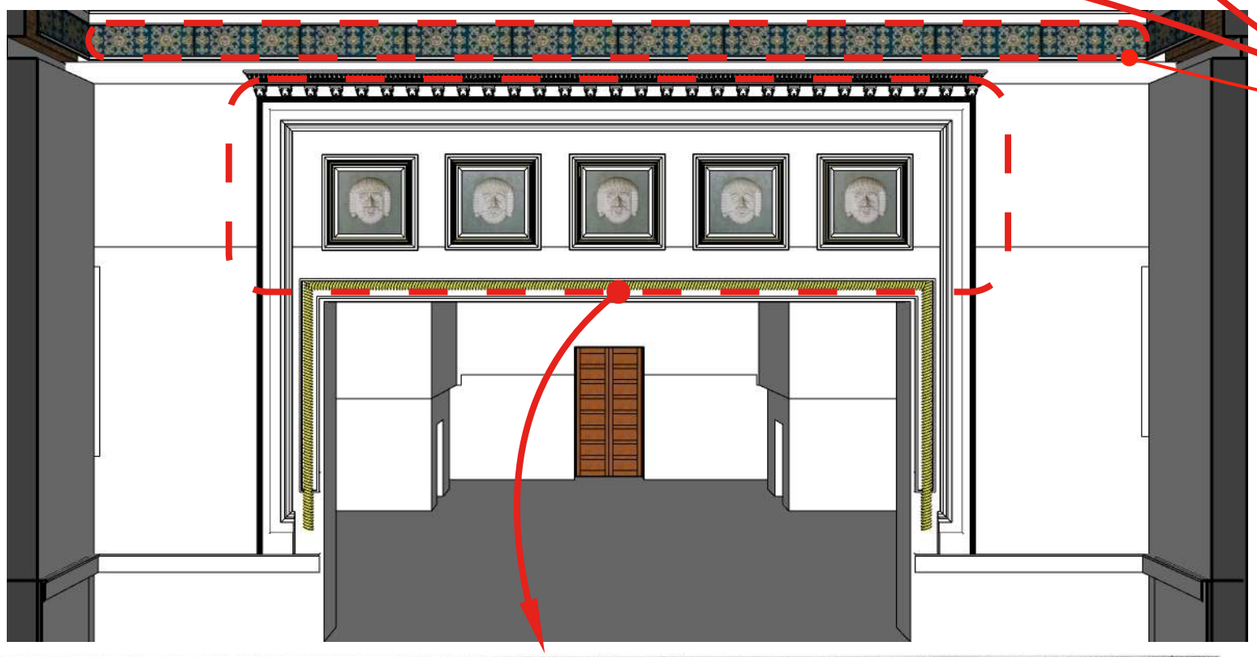

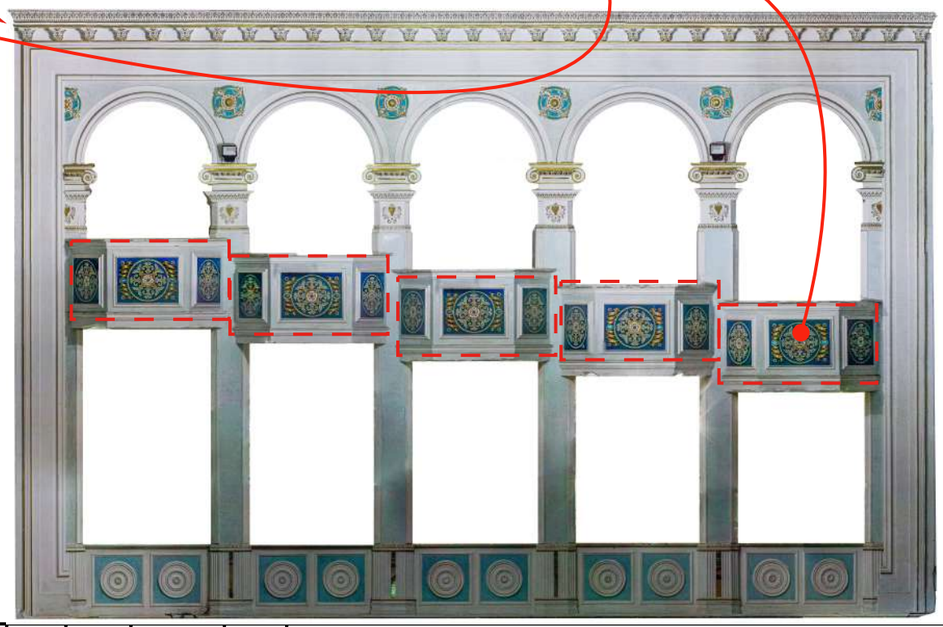

Согласовано

Взам. инв. №

Подп. и дата

Инв. № подл.

Изм.	Кол. уч.	Лист	№ док.	Подп.	Дата
ГАП					
ГИП		Аскербай			
Нач. отд.					
Исполн.		Мамбетов			
Исполн.		Саркулов			
Исполн.		Жакитов			

АР-209/ГЗ/2023

Разработка научно-проектной документаций (НПД) "Капитальный ремонт здания ГККП "Дворец Культуры им.Курмангазы"

Дворец культуры имени Курмангазы	Стадия	Лист	Листов
	РП	32	51
Ортофотоплан концертный зал	НИПФ РГП на ПХВ "Казреставрация" МКИ РК Алматы 2023 г.		

А3

Спецификация пола

Наименование или номер помещения по плану	Тип пола по проекту	Схема пола или номер узла по серии	Элементы пола и их толщина	Площадь пола, м²	Примечание
План на отметке +0,000					
23,27,28,30,33 42,45,50,52,53	1	Серия 2.244-1.6 по типу ТД 376	-Керамические плитки ГОСТ 6787-89-11 мм -Прослойка и заполнение швов из цементно- песчаного раствора М150 - 15 мм -Подстилающий слой:бетон класса В7,5-80 мм -Грунт основания с втрамбованным щебнем или гравием крупностью 40-60 мм	264,63	
13,14,16,17,20 22,26,31,38,39	2	Серия 2.244-1.6 по типу ТД 400	-Керамические плитки ГОСТ 6787-89-11 мм -Прослойка и заполнение швов из цементно- песчаного раствора М150 - 15 мм -Стяжка из цементно-песчаного раствора М150-15мм -1 слой гидроизола ГОСТ 7415-86 на бастике битумной кровельной горячей ГОСТ 2889-80-мм -Подстилающий слой:бетон класса В7,5-80 мм -Грунт основания с втрамбованным щебнем или гравием крупностью 40-60 мм	134,2	
5,32,34,35 44,46,47	3	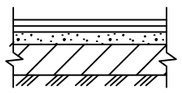	-Ламинат с подложкой ГОСТ 32304-2013 -Прослойка из клеящей мастики -Стяжка из цементно-песчаного раствора М150-20мм -Подстилающий слой:бетон класса В7,5-80 мм -Грунт основания с втрамбованным щебнем или гравием крупностью 40-60 мм	83,1	
1,2,3,4,5,6,7,8,9 12,15,18,19,21,29 36,37,43,49	4	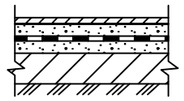	-Керамогранит -Стяжка из цементно-песчаного раствора М150-15мм -1 слой гидроизола ГОСТ 7415-86 на бастике битумной кровельной горячей ГОСТ 2889-80-мм -Стяжка из цементно-песчаного раствора М150-15мм -Подстилающий слой:бетон класса В7,5-80 мм -Грунт основания с втрамбованным щебнем или гравием крупностью 40-60 мм	615,87	
10,11,24,25 40,41,48,51	5	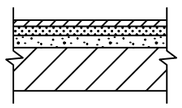	-Керамогранит с шероховатой поверхнстью - 10мм -Плиточный клей -Прослойка и заполнение швов из цементно- песчаного раствора М150 - 15 мм -Железобетонная ступень	102,44	
План на отметке +2,630					
57,58,63	1	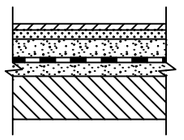	-Керамогранитная плитка с шероховатой поверхностью 600x600мм - 11мм -Плиточный клей -Защитная стяжка из цементно-песчаного раствора М50-50мм -2 слоя гидроизола ГОСТ 7415-86 на бастике битумной кровельной горячей ГОСТ 2889-80-мм -Выравнивающая стяжка из цементного раствора М150-20мм -Монолитная плита перекрытия - 200 мм	16,2	
54,55,56,61 64,65,66	3	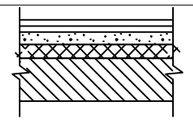	-Ламинат с подложкой ГОСТ 32304-2013 -Прослойка из клеящей мастики -Стяжка из цементно-песчаного раствора М150-20мм -Звукоизоляционный слой из древесноволокнистой плиты -Монолитная плита перекрытия - 200 мм	311,55	
59,62,60,67	5	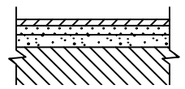	-Керамогранитная плитка с шероховатой поверхностью - 10мм -Плиточный клей -Выравнивающая стяжка из цементного раствора М150-20мм	18,5	

Наименование или номер помещения по плану	Тип пола по проекту	Схема пола или номер узла по серии	Элементы пола и их толщина	Площадь пола, м²	Примечание
			План на отметке +4,000		
68,71,72,73 74,75,76,77	6	Серия 2.244-1.6 по типу ТД 268	-Паркет штучный ГОСТ 862.1-85-15мм -Прослойка из клеящей мастики -Стяжка из цементно-песчаного раствора М150-40мм -Плиты ДСП - 20мм -Монолитная плита перекрытия - 200 мм	512,41	
69,70,79,80	5	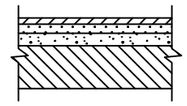	-Керамогранитная плитка с шероховатой поверхностью - 10мм -Плиточный клей -Выравнивающая стяжка из цементного раствора М150-20мм -Монолитная плита перекрытия - 200 мм	47,46	
78	7	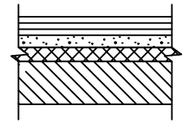	-Ковралан -Ламинат с подложкой ГОСТ 32304-2013 -Прослойка из клеящей мастики -Стяжка из цементно-песчаного раствора М150-20мм -Звукоизоляционный слой из древесноволокнистой плиты -Монолитная плита перекрытия - 200 мм	297,68	
			План на отметке +5,780		
84,89	1	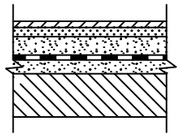	-Керамогранитная плитка с шероховатой поверхностью 600x600мм - 11мм -Плиточный клей -Защитная стяжка из цементно-песчаного раствора М50-50мм -2 слоя гидроизола ГОСТ 7415-86 на бастике битумной кровельной горячей ГОСТ 2889-80-мм -Выравнивающая стяжка из цементного раствора М150-20мм -Монолитная плита перекрытия - 200 мм		
81,82,83 86,87,88	3	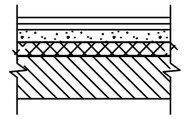	-Ламинат с подложкой ГОСТ 32304-2013 -Прослойка из клеящей мастики -Стяжка из цементно-песчаного раствора М150-20мм -Звукоизоляционный слой из древесноволокнистой плиты -Монолитная плита перекрытия - 200 мм		
85,90	5	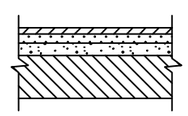	-Керамогранитная плитка с шероховатой поверхностью - 10мм -Плиточный клей -Выравнивающая стяжка из цементного раствора М150-20мм -Монолитная плита перекрытия - 200 мм		

Примечание:

1. Данный лист смотреть совместно с листами: РП 3, 4, 5, 6, 7, 8, 9, 10, 11, 12, 13, 14, 15, 16, 17, 18, 19, 20, 21, 22, 34, 35, 36, 37, 38, 39, 40
2. Перед изготовлением изделий необходимо произвести контрольные замеры проемов фирмой - изготовителем

Согласовано

Взам. инв. №

Подп. и дата

Инв. № подл.

Изм.	Кол уч	Лист	№ док.	Подп.	Дата
ГИП		Аскербай			
Нач. отд.					
Исполн.		Мамбетов			
Исполн.		Саркулов			
Исполн.		Жакитов			

209/ГЗ/2023

Разработка научно-проектной документаций (НПД) "Капитальный ремонт здания ГККП" Дворец Культуры им. Курмангазы

Дворец Культуры им. Курмангазы	Стадия	Лист	Листов
	РП	33	51
Спецификация пола	НИПФ РГП на ПХВ "Казреставрация" МКИ РК Алматы 2023г		

Формат А3

Спецификация пола

Наименование или номер помещения по плану	Тип пола по проекту	Схема пола или номер узла по серии	Элементы пола и их толщина	Площадь пола, м²	Примечание
			План на отметке +7,900		
93,94,95,96,97,98, 99,101,102,105 106,107,111,112	3	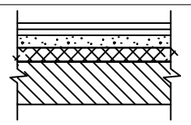	-Ламинат с подложкой ГОСТ 32304-2013 -Прослойка из клеящей мастики -Стяжка из цементно-песчаного раствора М150-20мм -Звукоизоляционный слой из древесноволокнистой плиты -Монолитная плита перекрытия - 200 мм	327,1	
91,92,100 104,109,110	5	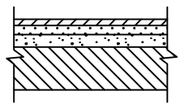	-Керамогранитная плитка с шероховатой поверхностью - 10мм -Плиточный клей -Выравнивающая стяжка из цементного раствора М150-20мм -Монолитная плита перекрытия - 200 мм	98,14	
103	8	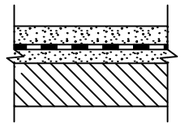	-Защитная стяжка из цементно-песчаного раствора М50-50мм -2 слоя гидроизола ГОСТ 7415-86 на бастике битумной кровельной горячей ГОСТ 2889-80-мм -Выравнивающая стяжка из цементного раствора М150-20мм -Монолитная плита перекрытия - 200 мм	8,26	
			План на отметке +8,690		
113,114,115,116,120 121,123,128,128а	3	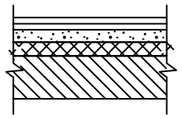	-Ламинат с подложкой ГОСТ 32304-2013 -Прослойка из клеящей мастики -Стяжка из цементно-песчаного раствора М150-20мм -Звукоизоляционный слой из древесноволокнистой плиты -Монолитная плита перекрытия - 200 мм	393,92	
117,118,124,125	1	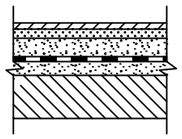	-Керамогранитная плитка с шероховатой поверхностью 600x600мм - 11мм -Плиточный клей -Защитная стяжка из цементно-песчаного раствора М50-50мм -2 слоя гидроизола ГОСТ 7415-86 на бастике битумной кровельной горячей ГОСТ 2889-80-мм -Выравнивающая стяжка из цементного раствора М150-20мм -Монолитная плита перекрытия - 200 мм	7,44	
119,122,126,127	5	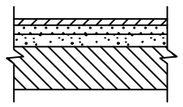	-Керамогранитная плитка с шероховатой поверхностью - 10мм -Плиточный клей -Выравнивающая стяжка из цементного раствора М150-20мм -Монолитная плита перекрытия - 200 мм	70,3	

Наименование или номер помещения по плану	Тип пола по проекту	Схема пола или номер узла по серии	Элементы пола и их толщина	Площадь пола, м²	Примечание
			План на отметке +11,330		
129,130	5	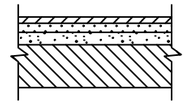	-Керамогранитная плитка с шероховатой поверхностью - 10мм -Плиточный клей -Выравнивающая стяжка из цементного раствора М150-20мм -Монолитная плита перекрытия - 200 мм	27,44	
131	3	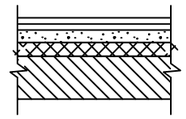			
			План на отметке +12,570		
133,134	5	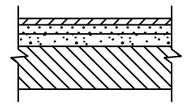	-Керамогранитная плитка с шероховатой поверхностью - 10мм -Плиточный клей -Выравнивающая стяжка из цементного раствора М150-20мм -Монолитная плита перекрытия - 200 мм	5,8	
132,135	3	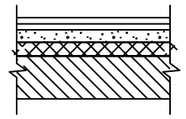	-Ламинат с подложкой ГОСТ 32304-2013 -Прослойка из клеящей мастики -Стяжка из цементно-песчаного раствора М150-20мм -Звукоизоляционный слой из древесноволокнистой плиты -Монолитная плита перекрытия - 200 мм	72,61	
			План на отметке +13,730		
136,137	5	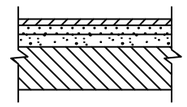	-Керамогранитная плитка с шероховатой поверхностью - 10мм -Плиточный клей -Выравнивающая стяжка из цементного раствора М150-20мм -Монолитная плита перекрытия - 200 мм	9,2	
138	9		-Рейка -Двутавор	136,61	

Примечание:

1. Данный лист смотреть совместно с листами: РП 3, 4, 5, 6, 7, 8, 9, 10, 11, 12, 13, 14, 15, 16, 17, 18, 19, 20, 21, 22, 33, 35, 36, 37, 38, 39, 40
2. Перед изготовлением изделий необходимо произвести контрольные замеры проемов фирмой - изготовителем

Изм.	Кол уч.	Лист	№ док.	Подп.	Дата	209/ГЗ/2023			
						Разработка научно-проектной документаций (НПД) "Капитальный ремонт здания ГККП" Дворец Культуры им. Курмангазы			
ГИП		Аскербай				Дворец Культуры им. Курмангазы	Стадия	Лист	Листов
Нач. отд.							РП	34	51
Исполн.		Мамбетов				Спецификация пола	НИПФ РГП на ПХВ "Казреставрация" МКИ РК Алматы 2023г		
Исполн.		Саркулов							
Исполн.		Жакитов							

Согласовано

Взам. инв. №

Подп. и дата

Инв. № подл.

Формат А3

Спецификация потолка, стен и перегородок

Наименование или номер помещения по плану	Потолки			Стены и перегородки			
	Отделываемая поверхность	Вид отделки	Площадь, м2	Отделываемая поверхность	Вид отделки	Высота отделки, мм	Площадь, м2
на отм. +0,000							
1,2,3,4,5,6,8,9 10,11,12,15,23 24,26,27,28,29 30,32,33,34,35 37,40,42,43,44 45,46,47,48,50 51,52,53	Монолитная плита перекрытия	Затирка ветонитом улучшенная окраска водоэмульсией	33,21	Стены из кирпичной кладки	Ремонт штукатурки	3700	366,64
					Затирка ветонитом, улучшенная окраска водоэмульсией		1866,25
7,19	Монолитная плита перекрытия	Декоративный потолок из гипсокартона	282,22	Стены из кирпичной кладки	Ремонт штукатурки	3700	85,33
					Высококачественная декоративная штукатурка		232,88 п.м.
					Декор.галтели из гипсокартона		232,88 п.м.
14,16,17,20,22 31,38,39	Монолитная плита перекрытия	Затирка ветонитом улучшенная окраска водоэмульсией	96,94	Стены из кладки кирпича	Ремонт штукатурки	3700	92,36
					Керамическая плитка на 2.0 м высоту от пола		254,66
					Затирка ветонитом, улучшенная окраска водоэмульсией		207,09
на отм. +2,630							
54			170,36	Стены из кладки кирпича	Ремонт штукатурки		134,47
					Затирка ветонитом, улучшенная окраска водоэмульсией		672,33
55,56,59,60,61 62,63,65,66,67	Монолитная плита перекрытия	Затирка ветонитом улучшенная окраска водоэмульсией	145,0	Стены из кладки кирпича	Ремонт штукатурки	2850	87,0
					Затирка ветонитом, улучшенная окраска водоэмульсией		427,06
57,58,64	Монолитная плита перекрытия	Затирка ветонитом улучшенная окраска водоэмульсией	145,0	Стены из кладки кирпича	Ремонт штукатурки		15,57
					Керамическая плитка на 2.0 м высоту от пола	2850	50,22
					Затирка ветонитом, улучшенная окраска водоэмульсией		27,67

Наименование или номер помещения по плану	Потолки			Стены и перегородки			
	Отделываемая поверхность	Вид отделки	Площадь, м2	Отделываемая поверхность	Вид отделки	Высота отделки, мм	Площадь, м2
на отм. +4,000							
75,76,77,78	Монолитная плита перекрытия	Декоративный потолок из гипсокартона	193,46	Стены из кирпичной кладки	Ремонт штукатурки	3575	59,05
					Высококачественная декоративная штукатурка		295,28
					Декор.галтели из гипсокартона		190,89 п.м.
78	Монолитная плита перекрытия	Декоративный потолок из гипсокартона	294,68	Стены из кирпичной кладки	Ремонт штукатурки		83,41
					Высококачественная декоративная штукатурка		417,07
					Декор.галтели из гипсокартона		113,6 п.м.
71,72,73,74	Монолитная плита перекрытия	Натяжной потолок из поливинилхлорида однотонный матовый ширина полотна от 4-5 мм в комплекте	127,45	Стены из кирпичной кладки	Ремонт штукатурки	3575	62,84
					Затирка ветонитом, улучшенная окраска водоэмульсией		314,21
					Декор.галтели из гипсокартона		181,92 п.м.
69,70,79,80	Монолитная плита перекрытия	Затирка ветонитом, улучшенная окраска эмульсией	78,53	Стены из кирпичной кладки	Ремонт штукатурки	3400	35,45
					Затирка ветонитом, улучшенная окраска водоэмульсией		177,21
на отм. +5,780							
81,82,83,85 86,87,88,90	Монолитная плита перекрытия	Затирка ветонитом, улучшенная окраска эмульсией	133,72	Стены из кирпичной кладки	Ремонт штукатурки	2850	78,07
					Затирка ветонитом, улучшенная окраска водоэмульсией		390,35
14,16,17,20,22 31,38,39	Монолитная плита перекрытия	Затирка ветонитом улучшенная окраска водоэмульсией	96,94	Стены из кирпичной кладки	Ремонт штукатурки	2850	19,41
					Керамическая плитка на 2.0 м высоту от пола		62,6
					Затирка ветонитом, улучшенная окраска водоэмульсией		34,5

Примечание:

1. Данный лист смотреть совместно с листами: РП 3, 4, 5, 6, 7, 8, 9, 10, 11, 12, 13, 14, 15, 16, 17, 18, 19, 20, 21, 22, 33, 34, 36, 37, 38, 39, 40
2. Перед изготовлением изделий необходимо произвести контрольные замеры проемов фирмой - изготовителем

Изм.	Кол уч.	Лист	№ док.	Подп.	Дата	209/ГЗ/2023			
						Разработка научно-проектной документаций (НПД) "Капитальный ремонт здания ГККП" Дворец Культуры им. Курмангазы			
ГИП		Аскербай				Дворец Культуры им. Курмангазы	Стадия	Лист	Листов
Нач. отд.							РП	35	51
Исполн.		Мамбетов				Спецификация потолка, стен и перегородок	НИПФ РГП на ПХВ "Казреставрация" МКИ РК Алматы 2023г		
Исполн.		Саркулов							
Исполн.		Жакитов							

Согласовано

Взам. инв. №

Подп. и дата

Инв. № подл.

Формат А3

Спецификация потолка, стен и перегородок

Наименование или номер помещения по плану	Потолки			Стены и перегородки			
	Отделываемая поверхность	Вид отделки	Площадь, м2	Отделываемая поверхность	Вид отделки	Высота отделки, мм	Площадь, м2
на отм. +7,900							
5,6,25,26	Монолитная плита перекрытия	Натяжной потолок из поливинилхлорида однатонный матовый ширина полотна от 4-5 мм в комплекте	124,65	Стены из кирпичной кладки	Ремонт штукатурки	3320	65,35
					Затирка ветонитом, улучшенная окраска водоэмульсией		326,94
					Декор.галтели из гипсокартона		178,88 п.м.
91,92,93,94, 97,98,99,100 101,102,103,104 105,106,109,110 111,112	Монолитная плита перекрытия	Затирка ветонитом, улучшенная окраска эмульсией	312,22	Стены из кирпичной кладки	Ремонт штукатурки	3320	177,7
					Затирка ветонитом, улучшенная окраска водоэмульсией		914,81
на отм. +8,690							
113,114,115,116 119,120,121,122 123,126,127,128 128а	Монолитная плита перекрытия	Затирка ветонитом, улучшенная окраска эмульсией	334,57	Стены из кирпичной кладки	Ремонт штукатурки	2500	157,21
					Затирка ветонитом, улучшенная окраска водоэмульсией		904,74
117,118,124,125	Монолитная плита перекрытия	Затирка ветонитом улучшенная окраска водоэмульсией	7,44	Стены из кирпичной кладки	Ремонт штукатурки	2500	16,72
					Керамическая плитка на 2.0 м высоту от пола		39,12
					Затирка ветонитом, улучшенная окраска водоэмульсией		44,52
2,3	Монолитная плита перекрытия	Натяжной потолок из поливинилхлорида однатонный матовый ширина полотна от 4-5 мм в комплекте	56,87	Стены из кирпичной кладки	Ремонт штукатурки	2500	30,67
					Затирка ветонитом, улучшенная окраска водоэмульсией		153,38
					Декор.галтели из гипсокартона		88,56 п.м.
на отм. +11,330							
129,130,131	Монолитная плита перекрытия	Затирка ветонитом, улучшенная окраска эмульсией	26,88	Стены из кирпичной кладки	Ремонт штукатурки	2240	14,94
					Затирка ветонитом, улучшенная окраска водоэмульсией		171,46
на отм. +12,570							
132,135	Монолитная плита перекрытия	Натяжной потолок из поливинилхлорида однатонный матовый ширина полотна от 4-5 мм в комплекте	57,7	Стены из кирпичной кладки	Ремонт штукатурки	3360	35,88
					Затирка ветонитом, улучшенная окраска водоэмульсией		179,39
					Декор.галтели из гипсокартона		94,63 п.м.
133,134	Монолитная плита перекрытия	Затирка ветонитом, улучшенная окраска эмульсией	26,88	Стены из кирпичной кладки	Ремонт штукатурки	2240	14,94
					Затирка ветонитом, улучшенная окраска водоэмульсией		74,72

Примечание:

1. Данный лист смотреть совместно с листами: РП 3, 4, 5, 6, 7, 8, 9, 10, 11, 12, 13, 14, 15, 16, 17, 18, 19, 20, 21, 22, 33, 34, 35, 37, 38, 39, 40
2. Перед изготовлением изделий необходимо произвести контрольные замеры проемов фирмой - изготовителем

Изм.	Кол уч.	Лист	№ док.	Подп.	Дата
ГИП		Аскербай			
Нач. отд.					
Исполн.		Мамбетов			
Исполн.		Саркулов			
Исполн.		Жакитов			

209/ГЗ/2023

Разработка научно-проектной документаций (НПД) "Капитальный ремонт здания ГККП" Дворец Культуры им. Курмангазы

Дворец Культуры им. Курмангазы	Стадия	Лист	Листов
	РП	36	51
Спецификация потолка, стен и перегородок	НИПФ РГП на ПХВ "Казреставрация" МКИ РК Алматы 2023г		

Формат А3

Согласовано

Взам. инв. №

Подп. и дата

Инв. № подл.

Спецификация элементов заполнения проемов (Окна)

Спецификация элементов заполнения проемов

Марка поз.	Обозначение	этаж на отм. +0,000	этаж на отм. +2,630	этаж на отм. +4,000	этаж на отм. +5,780	этаж на отм. +7,900	этаж на отм. +8,960	этаж на отм. +11,330	этаж на отм. +12,570	этаж на отм. +13,730	Всего	мас- са ед. кг	Примечания
					Окна								
ОК-1	Окно – металопласт. профиль, с открыванием, СПО $4M_1$ –16–К4 (цвет профиля – белый, стекло со слабым отражающим эффектом – цвет голубой).	2	4	–	4	–	–	–	–	–	10		Габарит проема 1400х1450(h) S = 2,03 м^2
ОК-2	Окно – металопласт. профиль, с открыванием, СПО $4M_1$ –16–К4 (цвет профиля – белый, стекло со слабым отражающим эффектом – цвет голубой).	4	–	–	–	–	–	–	–	–	4		Габарит проема 1400х2370(h) S = 3,1 м^2
ОК-3	Окно – металопласт. профиль, с открыванием, СПО $4M_1$ –16–К4 (цвет профиля – белый, стекло со слабым отражающим эффектом – цвет голубой).	2	–	–	–	–	–	–	–	–	2		Габарит проема 800х900(h) S = 0,64 м^2
ОК-4	Окно – металопласт. профиль, с открыванием, СПО $4M_1$ –16–К4 (цвет профиля – белый, стекло со слабым отражающим эффектом – цвет голубой).	2	–	–	–	–	–	–	–	–	2		Габарит проема 1400х1800(h) S = 2,52 м^2
ОК-5	Окно – металопласт. профиль, с открыванием, СПО $4M_1$ –16–К4 (цвет профиля – белый, стекло со слабым отражающим эффектом – цвет голубой).	–	–	2	–	–	–	–	–	–	2		Габарит проема 700х2000(h) S = 1,25 м^2
ОК-6	Окно – металопласт. профиль, с открыванием, СПО $4M_1$ –16–К4 (цвет профиля – белый, стекло со слабым отражающим эффектом – цвет голубой).	–	–	4	–	–	–	–	–	–	4		Габарит проема 1400х2370(h) S = 3,32 м^2
ОК-7	Окно – металопласт. профиль, с открыванием, СПО $4M_1$ –16–К4 (цвет профиля – белый, стекло со слабым отражающим эффектом – цвет голубой).	–	–	4	–	–	–	–	–	–	4		Габарит проема 1200х1800(h) S = 2,16 м^2
ОК-8	Окно – металопласт. профиль, с открыванием, СПО $4M_1$ –16–К4 (цвет профиля – белый, стекло со слабым отражающим эффектом – цвет голубой).	–	–	12	–	12	8	–	–	–	32		Габарит проема 800х2200(h) S = 1,66 м^2

Окно – ОК-1
S = 2,03 м^2

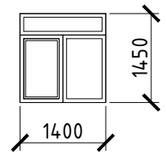

Окно – ОК-2
S = 3,1 м^2

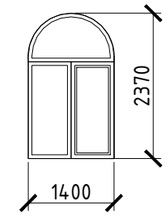

Окно – ОК-3
S = 0,64 м^2

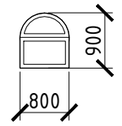

Окно – ОК-4
S = 2,52 м^2

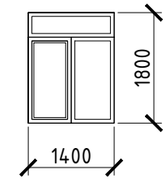

Окно – ОК-5
S = 1,25 м^2

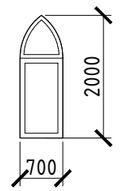

Окно – ОК-6
S = 3,32 м^2

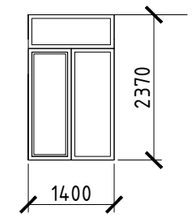

Окно – ОК-7
S = 2,16 м^2

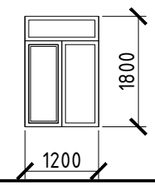

Окно – ОК-8
S = 1,66 м^2

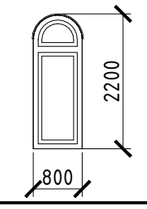

Примечание:

1. Данный лист смотреть совместно с листами: РП 3, 4, 5, 6, 7, 8, 9, 10, 11, 12, 13, 14, 15, 16, 17, 18, 19, 20, 21, 22, 33, 34, 35, 36, 38, 39, 40
2. Перед изготовлением изделий необходимо произвести контрольные замеры проемов фирмой – изготовителем

Изм.	Кол уч.	Лист	№ док.	Подп.	Дата
ГИП		Аскербай			
Нач. отд.					
Исполн.		Мамбетов			
Исполн.		Саркулов			
Исполн.		Жакитов			

209/ГЗ/2023

Разработка научно-проектной документаций (НПД) "Капитальный ремонт здания ГККП" Дворец Культуры им. Курмангазы

Дворец Культуры им. Курмангазы	Стадия	Лист	Листов
	РП	37	51
Спецификация элементов заполнения проемов (Окна)	НИПФ РГП на ПХВ "Казреставрация" МКИ РК Алматы 2023г		

Формат А3

Согласовано

Взам. инв. №

Подп. и дата

Инв. № подл.

Спецификация элементов заполнения проемов (Окна)

Спецификация элементов заполнения проемов

Марка поз.	Обозначение	этаж на отм. +0,000	этаж на отм. +2,630	этаж на отм. +4,000	этаж на отм. +5,780	этаж на отм. +7,900	этаж на отм. +8,960	этаж на отм. +11,330	этаж на отм. +12,570	этаж на отм. +13,730	Всего	мас- са ед. кг	Примечания
					Окна								
ОК-9	Окно – металопласт. профиль, с открыванием, СПО $4М_1$ -16-К4 (цвет профиля – белый, стекло со слабым отражающим эффектом – цвет голубой).	–	–	–	2	2	2	–	–	–	6		Габарит проема 1405x1980(h) S = 2,78 м^2
ОК-10	Окно – металопласт. профиль, с открыванием, СПО $4М_1$ -16-К4 (цвет профиля – белый, стекло со слабым отражающим эффектом – цвет голубой).	–	2	–	2	–	3	–	–	–	7		Габарит проема 700x1400(h) S = 0,98 м^2
ОК-11	Окно – металопласт. профиль, с открыванием, СПО $4М_1$ -16-К4 (цвет профиля – белый, стекло со слабым отражающим эффектом – цвет голубой).	–	–	–	–	–	10	–	–	–	10		Габарит проема R500 S = 2,03 м^2
ОК-12	Окно – металопласт. профиль, с открыванием, СПО $4М_1$ -16-К4 (цвет профиля – белый, стекло со слабым отражающим эффектом – цвет голубой).	–	2	–	–	–	–	2	–	–	4		Габарит проема 800x1400(h) S = 1,12 м^2
ОК-13	Окно – металопласт. профиль, с открыванием, СПО $4М_1$ -16-К4 (цвет профиля – белый, стекло со слабым отражающим эффектом – цвет голубой).	–	–	–	–	–	2	–	–	–	2		Габарит проема 900x1400(h) S = 1,26 м^2
ОК-14	Окно – металопласт. профиль, с открыванием, СПО $4М_1$ -16-К4 (цвет профиля – белый, стекло со слабым отражающим эффектом – цвет голубой).	–	–	–	–	–	–	–	2	–	2		Габарит проема 600x900(h) S = 0,54 м^2
ОК-15	Окно – металопласт. профиль, с открыванием, СПО $4М_1$ -16-К4 (цвет профиля – белый, стекло со слабым отражающим эффектом – цвет голубой).	–	–	–	–	–	–	–	–	2	2		Габарит проема 800x800(h) S = 0,64 м^2
ОК-15	Окно – металопласт. профиль, с открыванием, СПО $4М_1$ -16-К4 (цвет профиля – белый, стекло со слабым отражающим эффектом – цвет голубой).	–	–	–	–	5	–	–	–	–	5		Габарит проема R600 S = 2,03 м^2

Окно – ОК-9
S = 2,78 м^2

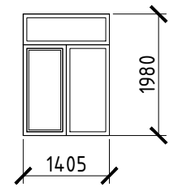

Окно – ОК-10
S = 0,98 м^2

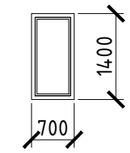

Окно – ОК-11
S = 2,03 м^2

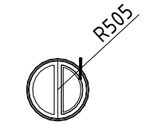

Окно – ОК-12
S = 1,12 м^2

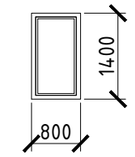

Окно – ОК-13
S = 1,26 м^2

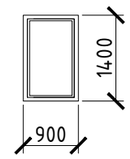

Окно – ОК-14
S = 0,54 м^2

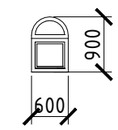

Окно – ОК-15
S = 0,64 м^2

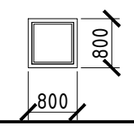

Окно – ОК-16
S = 2,03 м^2

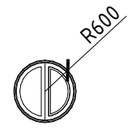

Примечание:

1. Данный лист смотреть совместно с листами: РП 3, 4, 5, 6, 7, 8, 9, 10, 11, 12, 13, 14, 15, 16, 17, 18, 19, 20, 21, 22, 33, 34, 35, 36, 37, 39, 40
2. Перед изготовлением изделий необходимо произвести контрольные замеры проемов фирмой – изготовителем

Изм.	Кол уч.	Лист	№ док.	Подп.	Дата
ГИП		Аскербай			
Нач. отд.					
Исполн.		Мамбетов			
Исполн.		Саркулов			
Исполн.		Жакитов			

209/ГЗ/2023

Разработка научно-проектной документаций (НПД) "Капитальный ремонт здания ГККП" Дворец Культуры им. Курмангазы

Дворец Культуры им. Курмангазы	Стадия	Лист	Листов
	РП	38	51
Спецификация элементов заполнения проемов (Окна)	НИПФ РГП на ПХВ "Казреставрация" МКИ РК Алматы 2023г		

Формат А3

Согласовано

Взам. инв. №

Подп. и дата

Инв. № подл.

Спецификация элементов заполнения проемов (Двери)

Спецификация элементов заполнения проемов

Марка, поз.	Обозначение	Наименование	План на отм. 0.000	План на отм. +2.630	План на отм. +4.000	План на отм. +5.780	План на отм. +7.900	План на отм. +8.690	План на отм. +11.330	План на отм. +12.570	План на отм. +13.730	Всего	масса ед. кг	Примечания
Дверные блоки (наружный)														
1	ГОСТ 30970-2002	Балконный блок 2800 - 1000 мм	2	-	-	-	-	-	-	-	-	2		С дверью 1010х2400
1,1	ГОСТ 30970-2002	Балконный блок 2700 - 1000 мм	-	-	-	-	2	-	-	-	-	2		С дверью 1010х2400
2	ГОСТ 30970-2002	Балконный блок 2000 - 1400 мм	-	4	-	-	-	-	-	-	-	4		С дверью 1010х2400
3	ГОСТ 30970-2002	Балконный блок 3750 - 1700 мм	-	-	3	-	-	-	-	-	-	3		С дверью 1010х2400
4	ГОСТ 31173-2003	Дверной блок 4000 - 2000 мм	-	1	-	-	-	-	-	-	-	1		
5	ГОСТ 31173-2003	Дверной блок 2600 - 1700 мм	3	-	-	-	-	-	-	-	-	3		
6	ГОСТ 31173-2003	Дверной блок 2800 - 1300 мм	2	-	-	-	-	-	-	-	-	2		
7	ГОСТ 31173-2003	Дверной блок 2100 - 1000 мм	6	-	-	-	-	-	-	-	-	6		
8	ГОСТ 31173-2003	Дверной блок 1800 - 900 мм	-	-	-	-	-	-	-	-	1	1		

Дверь - Д-1
S = 3,0 м^2

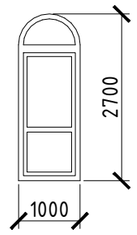

Дверь - Д-1(1)
S = 3,0 м^2

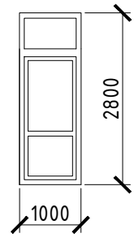

Дверь - Д-2
S = 3,36 м^2

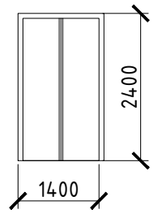

Дверь - Д-3
S = 6,0 м^2

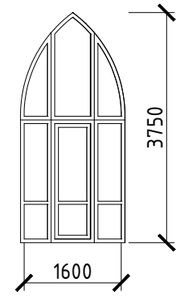

Дверь - Д-4
S = 8,0 м^2

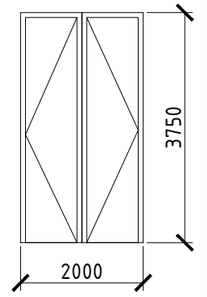

Дверь - Д-5
S = 4,42 м^2

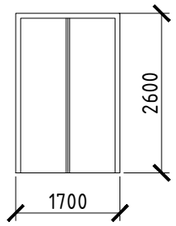

Дверь - Д-6
S = 3,38 м^2

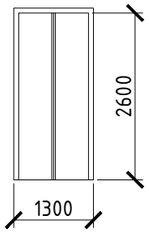

Дверь - Д-7
S = 2,1 м^2

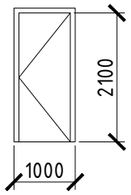

Дверь - Д-8
S = 1,89 м^2

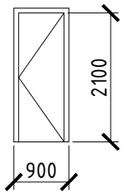

Примечание:

1. Данный лист смотреть совместно с листами: РП 3, 4, 5, 6, 7, 8, 9, 10, 11, 12, 13, 14, 15, 16, 17, 18, 19, 20, 21, 22, 33, 34, 35, 36, 37, 38, 40
2. Перед изготовлением изделий необходимо произвести контрольные замеры проемов фирмой - изготовителем

Согласовано

Взам. инв. №

Подп. и дата

Инв. № подл.

Изм.	Кол уч.	Лист	№ док.	Подп.	Дата
ГИП		Аскербай			
Нач. отд.					
Исполн.		Мамбетов			
Исполн.		Саркулов			
Исполн.		Жакитов			

209/ГЗ/2023

Разработка научно-проектной документаций (НПД) "Капитальный ремонт здания ГККП" Дворец Культуры им. Курмангазы

Дворец Культуры им. Курмангазы	Стадия	Лист	Листов
	РП	39	51
Спецификация элементов заполнения проемов (Двери)	НИПФ РГП на ПХВ "Казреставрация" МКИ РК Алматы 2023г		

Формат А3

Спецификация элементов заполнения проемов (Двери)

Спецификация элементов заполнения проемов (внутренние)

Марка, поз.	Обозначение	Наименование	План на отм. 0.000	План на отм. +2.630	План на отм. +4.000	План на отм. +5.780	План на отм. +7.900	План на отм. +8.690	План на отм. +11.330	План на отм. +12.570	Всего	масса ед. кг	Примечания
Дверные блоки (внутренней)													
9	ГОСТ 6629-88	Дверной блок ДГ 2700 – 1600	3	–	3	–	–	–	–	–	6		
10	ГОСТ 6629-88	Дверной блок ДГ 2100 – 700	16	5	–	5	–	4	–	–	30		
11	ГОСТ 6629-88	Дверной блок ДГ 2100 – 800	2	1	–	–	–	–	–	–	3		
12	ГОСТ 6629-88	Дверной блок ДГ 2100 – 900	20	1	–	3	4	–	–	–	28		
13	ГОСТ 6629-88	Дверной блок ДГ 2100 – 1000	12	7	2	5	8	10	2	2	48		
14	ГОСТ 6629-88	Дверной блок ДГ 2100 – 1200	–	1	3	–	–	–	–	1	5		
15	ГОСТ 6629-88	Дверной блок ДГ 2100 – 1300	6	1	3	–	6	–	–	–	16		
16	ГОСТ 6629-88	Дверной блок ДГ 2100 – 1400	–	1	–	–	–	–	–	–	1		
17	ГОСТ 6629-88	Дверной блок ДГ 2100 – 1500	–	2	–	–	–	–	–	–	2		

Дверь – Д-9
S = 4,32 м²

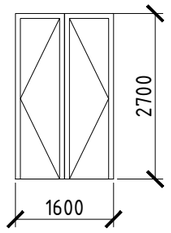

Дверь – Д-10
S = 1,47 м²

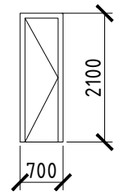

Дверь – Д-10
S = 1,47 м²

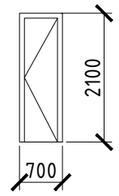

Дверь – Д-11
S = 1,68 м²

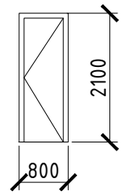

Дверь – Д-11
S = 1,68 м²

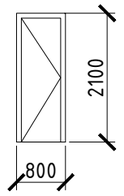

Дверь – Д-12
S = 1,89 м²

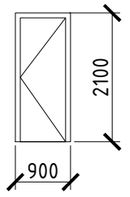

Дверь – Д-12
S = 1,89 м²

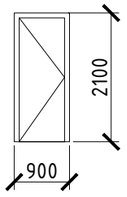

Дверь – Д-13
S = 2,1 м²

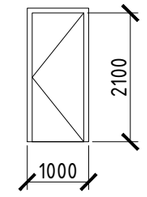

Дверь – Д-13
S = 2,1 м²

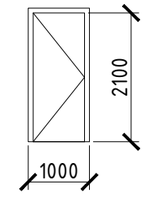

Дверь – Д-14
S = 2,52 м²

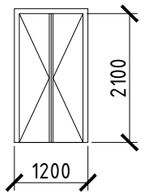

Дверь – Д-15
S = 2,73 м²

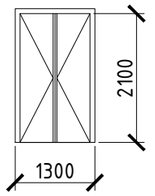

Дверь – Д-16
S = 2,94 м²

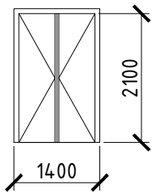

Дверь – Д-17
S = 3,15 м²

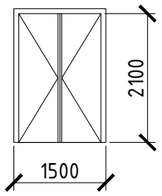

Примечание:

1. Данный лист смотреть совместно с листами: РП 3, 4, 5, 6, 7, 8, 9, 10, 11, 12, 13, 14, 15, 16, 17, 18, 19, 20, 21, 22, 33, 34, 35, 36, 38, 39
2. Перед изготовлением изделий необходимо произвести контрольные замеры проемов фирмой – изготовителем

Согласовано

Взам. инв. №

Подп. и дата

Инв. № подл.

Изм.	Кол уч.	Лист	№ док.	Подп.	Дата
ГИП		Аскербай			
Нач. отд.					
Исполн.		Мамбетов			
Исполн.		Саркулов			
Исполн.		Жакитов			

209/ГЗ/2023

Разработка научно-проектной документаций (НПД) "Капитальный ремонт здания ГККП" Дворец Культуры им. Курмангазы

Дворец Культуры им. Курмангазы	Стадия	Лист	Листов
	РП	40	54
Спецификация элементов заполнения проемов (Двери)	НИПФ РГП на ПХВ "Казреставрация" МКИ РК Алматы 2023г		

Формат А3

Фрагмент плана

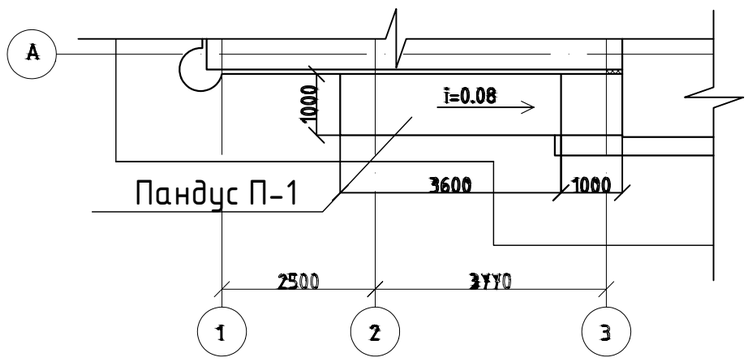

Фрагмент плана

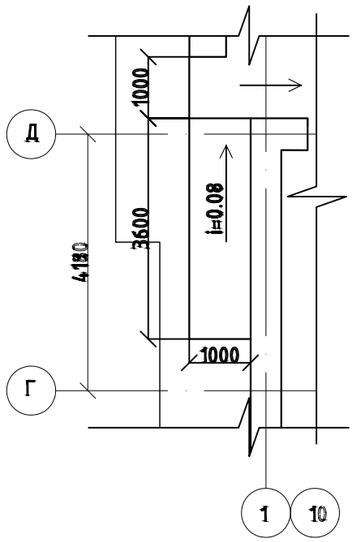

Разрез 1-1

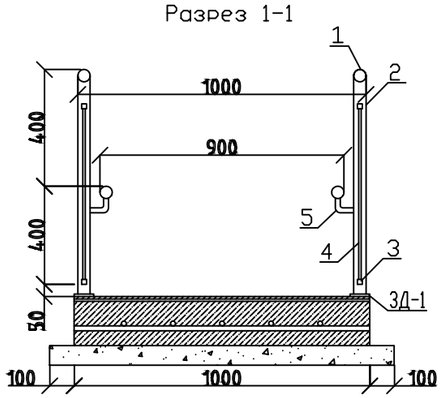

Ограждение ОГ-2.

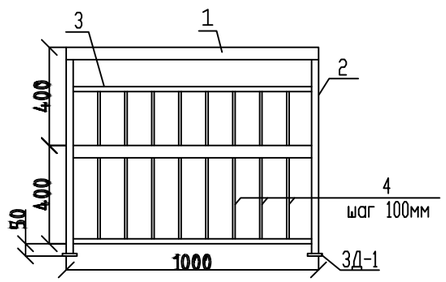

ЗД-1

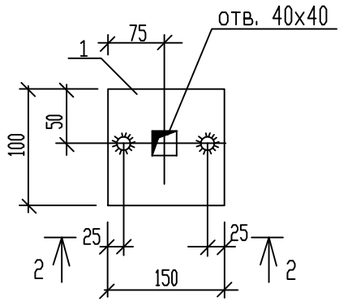

2-2

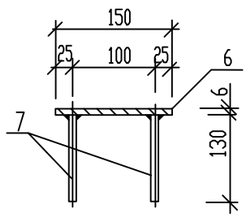

Бетонное основание пандуса П-1.
Ограждение ОГ-1.

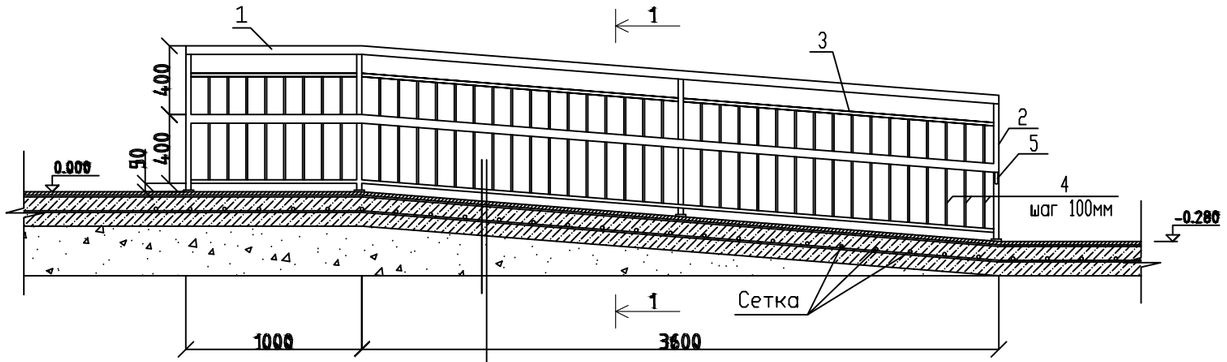

Бетон кл. В15 -150мм
Сетка ф10А-III/10А-III/100/100
Щебень - 100мм
Уплотненный грунт

Спецификация элементов

Марка поз.	Обозначение	Наименование	Кол шт.	Масса, 1 дет. кг	Примеч.
		Ограждение ОГ-1	3		
1	ГОСТ 8734-75	Поручень Ф50х2,5 L=4600мм	2	11,07	22,14
2	ГОСТ 8639-82	Стойка □ 40х3,0 L=800мм	4	2,52	10,08
3	ГОСТ 8639-82	Перекладина □ 20х1,5 L=3400мм	2	3,11	6,22
4	ГОСТ 8639-82	Стойка □ 10х1,0 L=660мм	40	0,12	4,80
5	ГОСТ 8734-75	Ф20х1,5 L=120мм	4	0,08	0,32
		Ограждение ОГ-2	2		
1	ГОСТ 8734-75	Поручень Ф50х2,5 L=1000мм	1	11,07	22,14
2	ГОСТ 8639-82	Стойка □ 40х3,0 L=800мм	2	2,52	5,04
3	ГОСТ 8639-82	Перекладина□ 20х1,5 L=800мм	2	3,11	6,22
4	ГОСТ 8639-82	Стойка □ 10х1,0 L=660мм	10	0,12	1,20
5	ГОСТ 8734-75	Ф20х1,5 L=120мм	1	0,08	0,08
		ЗД-1			
6	ГОСТ 19903-2015	-150х8 L=100	10	0,71	7,10
7	ГОСТ 34028-2016	Ф8 AIII(A400) L=130мм	18	0,05	0,90
		Пандус П-1	3		
	ГОСТ 23279-2012	Сетка ф12 А-III/ф12 А-III/200/200	м2	5,2	
		Бетон кл.В15	м3	0,84	
		Щебень	м3	0,56	

1. Изготовление закладной детали вести дуговой сваркой в соответствии с требованиями ГОСТ 34028-2016

Согласовано

Взам. инв. №

Подп. и дата

Инв. № подл.

Изм.	Кол уч	Лист	№ док.	Подп.	Дата
ГАП					
ГИП		Аскербай			
Нач. отд.					
Исполн.		Мамбетов			
Исполн.		Саркулов			
Исполн.		Жакитов			

АР-209/ГЗ/2023

Разработка научно-проектной документаций (НПД) "Капитальный ремонт здания ГККП "Дворец Культуры им.Курмангазы"

Дворец Культуры им. Курмангазы

Стадия	Лист	Листов
РП	41	51

Пандус П-1. Ограждение ОГ-1. ЗД-1.

НИПФ РГП на ПХВ "Казреставрация" МКИ РК Алматы 2023г.

Формат А3

Ограждение кровли

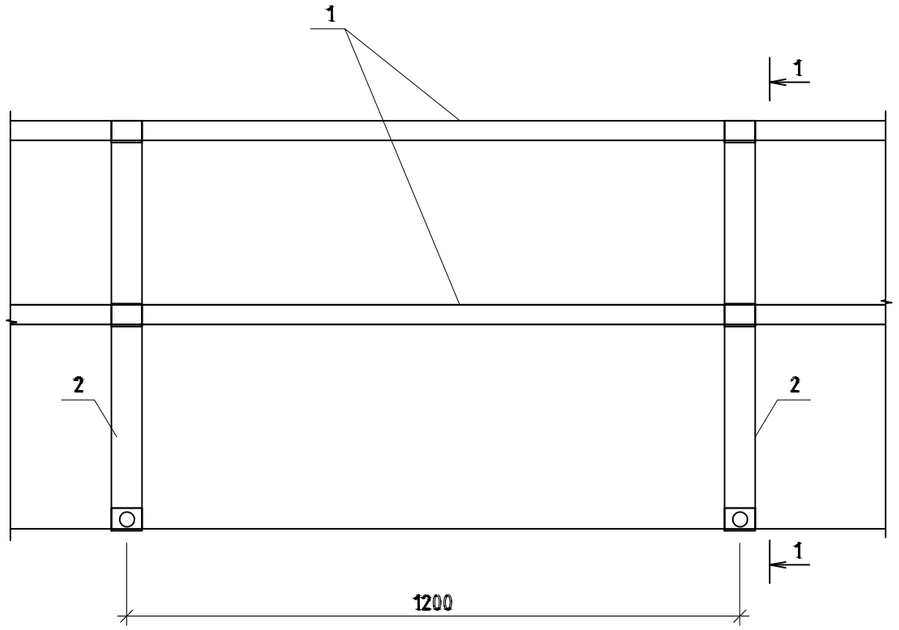

1-1

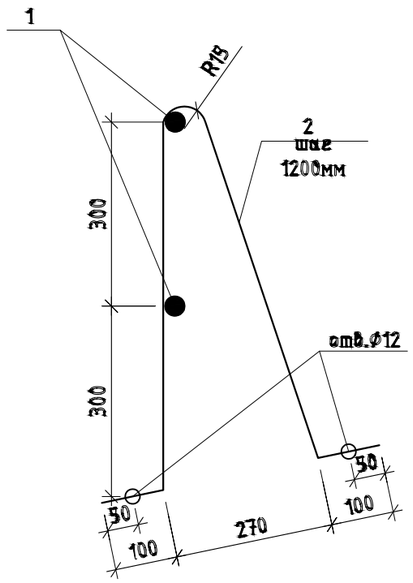

Спецификация элементов

Поз.	Обозначение	Наименование	Кол.	Маска, ед., кг	Приме.
		Ограждение кровли ОГ-1			
1	ГОСТ 5781-82*	ф20А-III(А400), L=п.м	165	2,466	406,89
2	ГОСТ 103-2006	Полоса 50х5 С245ГОСТ 27772-2015 L=1400 мм	138	2,74	378,12
3		Универсальный анкер шуруп 8х100мм	552		

Примечание

1. Сварку металлконструкций производить по ГОСТ 5264-80 электродами типа Э-42 по ГОСТ 9467-75, высоту сварных швов принимать по наименьшей толщине свариваемых элементов
2. Все металлические элементы окрасить эмалью ПФ-115 ГОСТ 6465-76 за 2 раза по грунтовке ГФ-021 ГОСТ 25129-82 (толщина покрытия 60мкм)

Примечание:
Данны лист смотреть совместно с листами: РП 23,24,25

Изм.	Кол уч	Лист	№ док.	Подп.	Дата	АР-209/ГЗ/2023			
						Разработка научно-проектной документаций (НПД) "Капитальный ремонт здания ГККП "Дворец Культуры им.Курмангазы"			
ГАП						Дворец Культуры им. Курмангазы	Стадия	Лист	Листов
ГИП		Аскербай					РП	42	51
Нач. отд.									
Исполн.		Мамбетов				Ограждение кровли	НИПФ РГП на ПХВ "Казреставрация" МКИ РК Алматы 2023г.		
Исполн.		Саркулов							
Исполн.		Жакитов							

Согласовано

Взам. инв. №

Подп. и дата

Инв. № подл.

Схема водоприемной системы

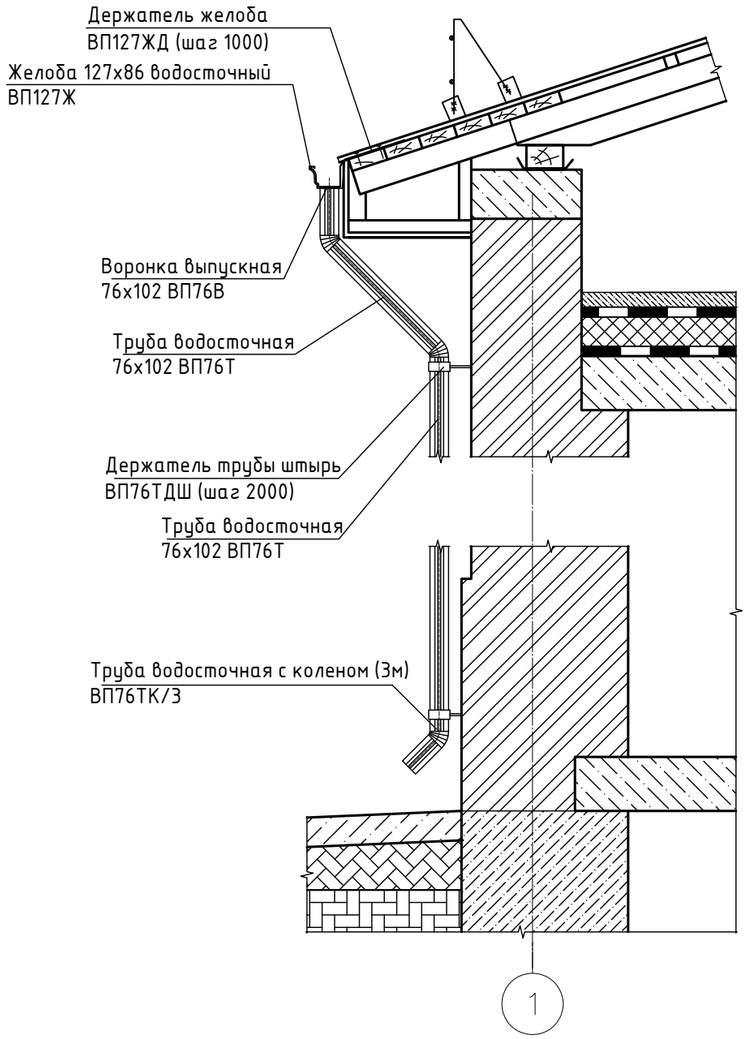

Спецификацтя элементов

Поз.	Обозначение	Наименование	Кол.	Маска, ед., кг	Приме.
	Фирма "Металл-Профиль"	Заглушка для желоба правая ВП76ЖЗП	14	Поз.	Поз.
		Заглушка для желоба правая ВП76ЖЗП	14	Поз.	Поз.
		Держатель желоба ВП76ЖД	170	Поз.	Поз.
		Желоб водосточный м.п.	170	Поз.	Поз.
		Угол желоба внутренний ВП76ЖУВ	14	Поз.	Поз.
		Воронка выпускная	14	Поз.	Поз.
		Колено трубы ВП76К	28	Поз.	Поз.
		Держатель трубы ВП76ТДШ	88	Поз.	Поз.
		Труба водосточная м.п.	183	Поз.	Поз.
		Труба водосточная с коленом (L=3000)	14	Поз.	Поз.

Примечание:
Данны лист смотреть совместно с листами: РП 23,24,25

Изм.	Кол уч.	Лист	№ док.	Подп.	Дата	АР-209/ГЗ/2023		
						Разработка научно-проектной документаций (НПД) "Капитальный ремонт здания ГККП "Дворец Культуры им.Курмангазы"		
ГАП						Дворец Культуры им. Курмангазы	Стадия	Лист	Листов
ГИП		Аскербай					РП	43	51
Нач. отд.									
Исполн.		Мамбетов				Схема водоприемной системы	НИПФ РГП на ПХВ "Казреставрация" МКИ РК Алматы 2023г.		
Исполн.		Саркулов							
Исполн.		Жакитов							

Согласовано

Взам. инв. №

Подп. и дата

Инв. № подл.

Формат А3

	ВЕДОМОСТЬ РАБОТ		
на	Капитальный ремонт		
Объект	Разработка научно-пректной документаций (НПД) "Капитальный ремонт здания ГККП "Дворец культуры им.Курмангазы", Атырауская область, г.Атырау, ул.Сауыргалиева, 1		
№ п/п	Наименование работ	Единица измерения	Количество
1	2	3	4
РАЗДЕЛ 1. Фасады			
	Стены		
1	Леса наружные инвентарные высотой до 16 м трубчатые для прочих отделочных работ. Установка и разборка	м² вертикальной проекции	1800
2	Отбивка штукатурки фасада	м²	2200
3	Стены. Штукатурка улучшенная цементно-известковым раствором по камню	м² оштукатуриваемой поверхности	2200
4	Откосы плоские при ширине до 200 мм. Штукатурка высококачественная цементно-известковым раствором по камню	м откосов	573,225
5	Штукатурка фасадов. Ремонт сухой растворной смесью	м²	2200
6	Штукатурка оконных и дверных откосов плоских внутри здания. Выравнивание сплошное (однослойная штукатурка) сухой растворной смесью толщиной до 10 мм для последующей окраски или оклейки обоями	м²	114,645
7	Фасады. Окраска с лесов с подготовкой поверхности, перхлорвиниловая	м² окрашиваемой поверхности	2200
8	Карнизы, тяги, наличники прямолинейные. Штукатурка высококачественная цементно-известковым раствором по камню	м² проекции на стену	76
9	Стены гладкие. Штукатурка высококачественная декоративным раствором по камню	м² оштукатуриваемой поверхности	5364,45
	Цоколь		
10	Стены и потолки. Отбивка штукатурки с кирпичных поверхностей	м²	110
11	Штукатурка гладких фасадов по камню и бетону. Ремонт с земли и лесов цементно-известковым раствором при площади отдельных мест до 5 м². Толщина слоя до 20 мм	м²	110
	Отмостка		
12	Отмостка. Разборка	м² покрытия	193,5
13	Отмостка бетонная на гравийном основании. из бетона класса В 7,5	м²	193,5
14	Водоотводный лоток. Установка при ремонте водосбросных устройств	м лотка	12
	Фундамент		
15	Грунты 2 группы. Разработка вручную с креплениями в траншеях шириной до 2 м, глубиной до 2 м	м³ грунта	144
16	Стены, фундаменты. Гидроизоляция боковая обмазочная битумная в 2 слоя по выровненной поверхности бутовой кладки, кирпичу, бетону	м² поверхности	180
17	Фундаменты. Усиление монолитными железобетонными обоймами	м³	36
18	Траншеи, пазухи котлованов и ямы. Засыпка вручную. Группа грунтов 2	м³ грунта	108
19	Стены. Облицовка наружная по бетонной поверхности фасадными керамическими плитками (рваный камень)	м² поверхности облицовки	108
20	Штукатурка гладких фасадов по камню и бетону. Ремонт с земли и лесов цементно-известковым раствором при площади отдельных мест до 5 м². Толщина слоя до 20 мм	м²	18
21	Фундаменты. Ремонт изоляции обмазочной	м² изоляции	18

Согласовано

Взам. инв. №

Подп. и дата

Инв. № подл.

Изм.	Кол уч	Лист	№ док.	Подп.	Дата	АР-209/ГЗ/2023			
						Разработка научно-проектной документаций (НПД) "Капитальный ремонт здания ГККП "Дворец Культуры им.Курмангазы"			
ГАП						Дворец Культуры им. Курмангазы	Стадия	Лист	Листов
ГИП		Аскербай					РП	44	51
Нач. отд.									
Исполн.		Мамбетов				Ведомость объемов работ	НИПФ РГП на ПХВ "Казреставрация" МКИ РК Алматы 2023г.		
Исполн.		Саркулов							
Исполн.		Жакитов							

Формат А3

Колонны наружные			
22	Ремонт штукатурки местами	м^2	140
23	Обделки из листовой стали. Смена поясков, сандриков, отливов, карнизов шириной до 0,4 м	м	46,62
24	Колонны декоративные. Очистка вручную от краски масляной, перхлорвиниловой с лестниц	м^2	40
25	Колонны декоративные. Подготовка поверхностей под окраску перхлорвиниловыми красками: огрунтовка с земли и лесов	м^2	40
26	Колонны декоративные. Окраска перхлорвиниловыми красками по подготовленной поверхности за 1 раз с земли и лесов	м^2	40
Наружный балкон			
27	Решетки и ограды металлические ранее окрашенные. Окраска масляными составами за один раз	м^2	33,2
28	Ограждение балкона. Окраска масляными составами за один раз	м^2	10
Карнизы			
29	Ремонт карниза и декоративных деталей на карнизах сухой растворной смесью	м^2	62,4
30	Фасады простые. Окраска перхлорвиниловыми красками по подготовленной поверхности за 2 раза с земли и лесов	м^2	62,4
Ступени лестниц входа			
31	Лестница и площадка входная из плит гранитных. Разборка	м^2 облицовки	12,1
32	Ступени и подступенки. Облицовка керамогранитными плитками	м^2 поверхности облицовки	12,1
33	Пандус. Разборка покрытия	м^2	6,25
34	Покрытия из гранитых плит на цементном растворе. Устройство при количестве плит на 1 м^2 до 4 штук	м^2 покрытия	6,25
35	Устройство профиля накладного (порога)	м порога	16,8
Пандус боковой			
36	Пандус. Разборка	м^3	0,52
37	Фундаменты общего назначения железобетонные объемом до 5 м^3. Устройство	м^3	0,52
38	Покрытия из гранитых плит на цементном растворе. Устройство при количестве плит на 1 м^2 до 4 штук	м^2 покрытия	4,37
Восстановление лестниц заднего входа			
39	Конструкции лестничных площадок и маршей в индустриальной опалубке. Устройство	м^3 бетона	66,58
40	Воссоздание балясин, изготовленных из пиленых плит с неокантованными кромками. Балясины простейшего типа (до 7 обломов на 1 м высоты балясины); материал – известняк (мрамор) V гр	1 м^2 условной обертывающей поверхности	50,4
41	Перила в выработках свыше 13 до 30°. Установка	м	39
42	Ступени и подступенки. Облицовка керамогранитными плитками	м^2 поверхности облицовки	91,2
43	Покрытия из каменной шашки. Разборка	м^2 покрытия	23,6
44	Покрытия из плит керамогранитных на клее из сухих смесей. Устройство	м^2 покрытия	23,6

Согласовано

Взам. инв. №

Подп. и дата

Инв. № подл.

Изм.	Кол уч	Лист	№ док.	Подп.	Дата	АР-209/ГЗ/2023			
						Разработка научно-проектной документаций (НПД) "Капитальный ремонт здания ГККП "Дворец Культуры им.Курмангазы"			
ГАП						Дворец Культуры им. Курмангазы	Стадия	Лист	Листов
ГИП		Аскербай					РП	45	51
Нач. отд.									
Исполн.		Мамбетов				Ведомость объемов работ	НИПФ РГП на ПХВ "Казреставрация" МКИ РК Алматы 2023г.		
Исполн.		Саркулов							
Исполн.		Жакитов							

Формат А3

45	Защита поверхности бетонной трещиностойким покрытием эмалью ХП-799 (синяя)	м²	27,7
46	Защита поверхности бетонной трещиностойким покрытием эмалью ХП-799 (белая)	м²	27,3
РАЗДЕЛ 2. Кровля			
47	Кровли из листовой стали. Разборка покрытий	м² кровли	1800
48	Обрешетка с прозорами из досок толщиной до 30 мм. Смена	м²	312,5
49	Покрытие из листовой стали. Устройство только скатов	м²	1800
50	Кровли. Ограждение перилами	м ограждения	81,7
51	Расчистка чердачного помещения от мусора и птичьего помета	м²	1500
52	Желоба подвесные. Устройство	м желобов	160
53	Вент зоны. Смена покрытия	м² покрытия	25
54	Зонты из листовой стали круглого сечения, диаметр 250 мм. Установка над шахтами	зонт	8
55	Водосток. Трубопроводы из водогазопроводных труб на сварке диаметром до 150 мм. Разборка в зданиях и сооружениях	м трубопровода	30
56	Трубопроводы из водогазопроводных труб на сварке диаметром до 150 мм. Разборка в зданиях и сооружениях. На высоте свыше 3 до 5 м применен коэффициент к нормам затрат труда – 1,1	м трубопровода	20
57	Водосток. Трубопроводы из водогазопроводных труб на сварке диаметром до 150 мм. Разборка в зданиях и сооружениях. На высоте свыше 5 до 8 м применен коэффициент к нормам затрат труда – 1,25	м трубопровода	30
58	Водосток. Трубопроводы из водогазопроводных труб на сварке диаметром до 150 мм. Разборка в зданиях и сооружениях. На высоте свыше 8 до 10 м применен коэффициент к нормам затрат труда – 1,35	м трубопровода	20
59	Водосток. Трубопроводы из водогазопроводных труб на сварке диаметром до 150 мм. Разборка в зданиях и сооружениях. На высоте свыше 10 м применен коэффициент к нормам затрат труда – 1,5	м трубопровода	19,8
60	Трубопроводы водоснабжения из стальных водогазопроводных оцинкованных труб, диаметр до 150 мм. Прокладка	м трубопровода	42
61	Трубопроводы водоснабжения из стальных водогазопроводных оцинкованных труб, диаметр до 150 мм. Прокладка. Выполнение работы с передвижных подмостей и лестниц на высоте от пола или сплошного настила свыше 3 до 5 м, применен коэффициент к затратам труда – 1,08	м трубопровода	20
62	Трубопроводы водоснабжения из стальных водогазопроводных оцинкованных труб, диаметр до 150 мм. Прокладка. Выполнение работы с передвижных подмостей и лестниц на высоте от пола или сплошного настила свыше 5 до 8 м, применен коэффициент к затратам труда – 1,2	м трубопровода	69,8

Согласовано

Взам. инв. №

Подп. и дата

Инв. № подл.

Изм.	Кол уч.	Лист	№ док.	Подп.	Дата
ГАП					
ГИП		Аскербай			
Нач. отд.					
Исполн.		Мамбетов			
Исполн.		Саркулов			
Исполн.		Жакитов			

АР-209/ГЗ/2023

Разработка научно-проектной документаций (НПД) "Капитальный ремонт здания ГККП "Дворец Культуры им.Курмангазы"

Дворец Культуры им. Курмангазы	Стадия	Лист	Листов
	РП	46	51
Ведомость объемов работ	НИПФ РГП на ПХВ "Казреставрация" МКИ РК Алматы 2023г.		

Формат А3

63	Трубопроводы водоснабжения из стальных водогазопроводных оцинкованных труб, диаметр до 150 мм. Прокладка. Выполнение работы с передвижных подмостей и лестниц на высоте от пола или сплошного настила свыше 5 до 8 м, применен коэффициент к затратам труда – 1,2	м трубопровода	183
64	Воронки сливные диаметром до 150 мм. Установка	воронка	14
65	Поверхности металлические. Огрунтовка грунтовкой ГФ-021 за один раз	$м^2$	86,24
66	Поверхности металлические огрунтованные. Окраска эмалями ПФ-115	$м^2$	86,24
Минарет			
67	Минарет. Очистка вручную от краски известковой с земли и лесов	$м^2$	47,2
68	Минарет. Ремонт с земли и лесов цементно-известковым раствором при площади отдельных мест до 5 $м^2$. Толщина слоя до 20 мм	$м^2$	3
69	Минарет. Окраска перхлорвиниловыми красками по подготовленной поверхности за 1 раз с земли и лесов	$м^2$	47,2
Декоративные элементы кровли			
70	Декоративные элементы кровли. Очистка вручную от краски известковой с земли и лесов	$м^2$	60
71	Декоративные элементы кровли. Окраска перхлорвиниловыми красками по подготовленной поверхности за 1 раз с земли и лесов	$м^2$	60
72	Изготовление декоративных элементов кровли (большие)	1 гипсовая форма	68
73	Изготовление декоративных элементов кровли (большие)	1 гипсовая форма	68
74	Изготовление декоративных элементов кровли (маленькие)	1 гипсовая форма	124
75	Установка декоративных элементов кровли (большие)	1 балясина	68
76	Установка декоративных элементов кровли (маленькие)	1 деталь.	124

Другие виды работ			
77	Ограждение барьерное металлическое. Установка световозвращающего элемента (катафот)	шт.	19
78	Короба (кабель-каналы) ПВХ периметром до 60 мм. Прокладка	м	500
79	Провода сечением до 6 мм2. Прокладка в проложенных коробах (кабель-каналах)	м	500
80	Устройства вводно-распределительные. Монтаж	шкаф	4
81	Прожектор с лампой мощностью до 500 Вт. Установка	шт.	80
82	Пожарный шкаф. Замена элементов стеклопрофилита	$м^2$	0,3
83	Окна. Окраска масляная улучшенная за 1 раз с расчисткой старой краски до 10 %	$м^2$	2,5
Реставрация дверей главного входа			
84	Коробки дверные в каменных стенах. Демонтаж с отбивкой штукатурки в откосах	шт.	8
85	Проемы дверные наружные площадью до 3 $м^2$ в каменных стенах. Установка блоков	$м^2$	21,8
86	Снятие старых многослойных трудноудаляемых покрасок методом обжига с дверных полотен	$1м^2$ развернутой поверхности	35,6
87	Древесина. Антисептирование маслянистыми антисептиками	$м^2$ обработанной поверхности	35,6
88	Заполнения проемов дверных. Окраска улучшенная масляными составами по дереву	$м^2$ окрашиваемой поверхности	37,4
89	Поверхность заполнения дверных проемов проолифленная. Покрытие масляными или спиртовыми лаками по проолифленной поверхности за 1 раз	$м^2$ покрытия	35,6

Согласовано

Взам. инв. №

Подп. и дата

Инв. № подл.

Изм.	Кол уч	Лист	№ док.	Подп.	Дата
ГАП					
ГИП		Аскербай			
Нач. отд.					
Исполн.		Мамбетов			
Исполн.		Саркулов			
Исполн.		Жакитов			

АР-209/ГЗ/2023

Разработка научно-проектной документаций (НПД) "Капитальный ремонт здания ГККП "Дворец Культуры им.Курмангазы"

	Стадия	Лист	Листов
Дворец Культуры им. Курмангазы	РП	47	51
Ведомость объемов работ	НИПФ РГП на ПХВ "Казреставрация" МКИ РК Алматы 2023г.		

Формат А3

Реставрация дверей заднего входа			
90	Снятие старых многослойных трудноудаляемых покрасок методом обжига с дверных полотен	1м^2 развернутой поверхности	13,18
91	Древесина. Антисептирование маслянистыми антисептиками	м^2 обработанной поверхности	13,18
92	Заполнения проемов дверных. Окраска улучшенная масляными составами по дереву	м^2 окрашиваемой поверхности	13,18
93	Поверхность заполнения дверных проемов проолифленная. Покрытие масляными или спиртовыми лаками по проолифленной поверхности за 1 раз	м^2 покрытия	13,18
РАЗДЕЛ 3. Интерьеры			
Полы			
94	Лаги. Выравнивание с изготовлением прокладок	м^2	170,36
95	Полы из щитового паркета. Перестилка обрешетки	м^2 пола	170,36
96	Полы цементные. Разборка покрытия	м^2	310
97	Стяжки бетонные толщиной 20 мм. Устройство	м^2 стяжки	310
98	Покрытия из плит керамогранитных на клее из сухих смесей. Устройство	м^2 покрытия	310
99	Реставрация пола сложного; с добавлением нового материала на 10 % с переклейкой на 10 %	1 м^2 пола	465
100	Лаги. Выравнивание с изготовлением прокладок	м^2	250
101	Полы некрашеные дощатые. Перестилка	м^2	350
102	Полы из керамических плиток. Разборка покрытия	м^2	433,07
103	Покрытия из плиток многоцветных или одноцветных на клее из сухих смесей. Устройство	м^2 покрытия	264,63
104	Покрытия с/у из плиток многоцветных или одноцветных на клее из сухих смесей. Устройство	м^2 покрытия	168,44
105	Полы из линолеума и релина. Разборка покрытия	м^2	468
106	Полы из ламината. Разборка покрытия	м^2	1210
109	Покрытия ковровые. Устройство насухо с проклеиванием на стыках клеем	м^2 покрытия	210
110	Плинтусы цементные и из керамической плитки. Разборка	м	1480
111	Плинтуса керамогранитные. Устройство	м	1480
112	Плинтусы деревянные и из пластмассовых материалов. Разборка	м	1050
113	Плинтуса деревянные. Устройство	м плинтусов	1050
Окно			
114	Коробки оконные в каменных стенах. Демонтаж с отбивкой штукатурки в откосах	шт.	98
115	Проемы оконные площадью до 2 м^2 в каменных стенах жилых и общественных зданий. Установка блоков с переплетами спаренными	м^2	128,17
116	Откосы оконные наружные из оцинкованной стали с полимерным покрытием шириной 250 мм. Устройство	м	40
117	Витражные окна. Демонтаж с отбивкой штукатурки в откосах	шт.	1
118	Дверь на витраже. Снятие полотна	м^2	1,8
119	Воссоздание дверных полотен с прямолинейным верхом, однопольных, полусветлых (без остекления)	1 м^2 полотна	1,8
120	Воссоздание оконных створных переплетов по старым образцам из цельных элементов простых	1 м^2 переплета	3,87
121	Проемы оконные. Замена элементов стеклопрофилита	м^2	3,87

Согласовано

Взам. инв. №

Подп. и дата

Инв. № подл.

Изм.	Кол уч.	Лист	№ док.	Подп.	Дата	АР-209/ГЗ/2023		
						Разработка научно-проектной документаций (НПД) "Капитальный ремонт здания ГККП "Дворец Культуры им.Курмангазы"		
ГАП						Дворец Культуры им. Курмангазы	Стадия	Лист	Листов
ГИП		Аскербай					РП	48	51
Нач. отд.									
Исполн.		Мамбетов				Ведомость объемов работ	НИПФ РГП на ПХВ "Казреставрация" МКИ РК Алматы 2023г.		
Исполн.		Саркулов							
Исполн.		Жакитов							

Формат А3

Зрительный зал			
122	Стулья актового зала. Установка	шт.	305
123	Ремонт декоративных элементов, вышпаровка фона и окраска полос поливинилацетатными красками с подготовкой поверхности; поверхности с несъемной резьбой	10 м^2	5,8
124	Ремонт колонн, вышпаровка фона и окраска полос поливинилацетатными красками с подготовкой поверхности; поверхности с несъемной резьбой	10 м^2	4
125	Ремонт декоративных элементов балкона, вышпаровка фона и окраска полос поливинилацетатными красками с подготовкой поверхности; поверхности с несъемной резьбой	10 м^2	0,5
126	Ремонт декоративных элементов карниза, вышпаровка фона и окраска полос поливинилацетатными красками с подготовкой поверхности; поверхности с несъемной резьбой	10 м^2	1,32
127	Ремонт карниз, замаска обрушенных мест и покраса масляная улучшенная за 1 раз с расчисткой старой краски до 10 %	м^2	13,2
128	Изделия лепные погонные (порезни, пояса, карнизы, фризы и другое) высотой до 300 мм. Ремонт лепных изделий с догипсовкой и расчисткой от покрасок трудноудаляемых	м изделия	58,6666667
129	Изготовление моделей профилированных тяг высотой модели по огибу: до 300 мм	1 пог. м	108
130	Установка погонных деталей (порезка, пояса, фризы, сухари, капли), орнамент простой и средней сложности; высота детали (по огибу для выпуклых деталей) до 300 мм	1 м	108
131	Покрытие олифой поверхности лепного декора за 1 раз I категории сложности	1 м^2 развернутой поверхности	32,4
132	Антисептирование лепного декора, штукатурного слоя, кирпичной кладки.	1 м^2 развернутой поверхности	32,4

Двери			
133	Коробки дверные в каменных стенах. Демонтаж с отбивкой штукатурки в откосах	шт.	165
134	Проемы дверные площадью до 3 м^2 во внутренних стенах и перегородках. Установка блоков на распорных дюбелях	м^2	228
Стены			
135	Леса наружные инвентарные высотой до 16 м трубчатые для прочих отделочных работ. Установка и разборка	м^2 вертикальной проекции	2480
136	Стены и потолки. Отбивка штукатурки с кирпичных поверхностей	м^2	5364,45
137	Штукатурка внутренних стен по камню и бетону. Ремонт известковым раствором при площади отдельных мест более 10 м^2. Толщина слоя до 20 мм	м^2	1796
138	Штукатурка стен внутри здания. Выравнивание сплошное (однослойная штукатурка) сухой растворной смесью толщиной до 10 мм для последующей окраски или оклейки обоями	м^2	5364,45
139	Штукатурка оконных и дверных откосов плоских внутри здания. Выравнивание сплошное (однослойная штукатурка) сухой растворной смесью толщиной до 10 мм для последующей окраски или оклейки обоями	м^2	168,845

Согласовано

Взам. инв. №

Подп. и дата

Инв. № подл.

Изм.	Кол уч	Лист	№ док.	Подп.	Дата
ГАП					
ГИП		Аскербай			
Нач. отд.					
Исполн.		Мамбетов			
Исполн.		Саркулов			
Исполн.		Жакитов			

АР-209/ГЗ/2023

Разработка научно-проектной документаций (НПД) "Капитальный ремонт здания ГККП "Дворец Культуры им.Курмангазы"

Дворец Культуры им. Курмангазы

Стадия	Лист	Листов
РП	49	51

Ведомость объемов работ

НИПФ РГП на ПХВ "Казреставрация" МКИ РК Алматы 2023г.

Формат А3

140	Стены. Окраска поливинилацетатными водоэмульсионными составами высококачественная по штукатурке	м² окрашиваемой поверхности	5364,45
141	Догипсовка архитектурно-лепных деталей (карнизы, декоративные элементы) I категории сложности до 10 %	1 м² развернутой поверхности	282,22
142	Облицовка стен из плит керамических глазурованных. Разборка	м² облицовки	460
143	Стены. Облицовка керамическими плитками на клее из сухих смесей по готовому основанию	м² поверхности облицовки	460
Склад			
144	Усиление деревянных брус хомутом металлическим	10 мест крепления	18
145	Древесина. Антисептирование маслянистыми антисептиками	м² обработанной поверхности	296
Колонны			
146	Штукатурка стен внутри здания. Выравнивание сплошное (однослойная штукатурка) сухой растворной смесью толщиной до 10 мм для последующей окраски или оклейки обоями	м²	190
147	Стены, подготовленные под окраску. Окраска поливинилацетатными водоэмульсионными составами простая по штукатурке и сборным конструкциям	м² окрашиваемой поверхности	1796
Потолки			
148	Демонтаж потолков подвесных на одноуровневом металлическом каркасе с однослойной обшивкой гипсокартонными листами.	м² потолка	191,9
149	Потолки подвесные на одноуровневом металлическом каркасе с однослойной обшивкой гипсокартонными листами. Устройство на прямых подвесах	м² потолка	191,9
150	Потолки. Отделка внутренних поверхностей облицованных гипсокартонными листами. Сухими смесями на гипсовой основе	м² отделываемой поверхности	1544,98
151	Потолки, подготовленные под окраску. Окраска поливинилацетатными водоэмульсионными составами простая по штукатурке и сборным конструкциям	м² окрашиваемой поверхности	191,9
152	Демонтаж потолка натяжного	м²	489,74
153	Потолки натяжные одноуровневые. Устройство из поливинилхлоридной пленки (ПВХ)	м²	489,74
154	Потолки. Очистка вручную от краски с земли и лесов	м²	3695
155	Штукатурка потолков внутри здания. Выравнивание сплошное (однослойная штукатурка) сухой растворной смесью толщиной до 10 мм для последующей окраски или оклейки обоями	м²	3695
156	Потолки. Окраска поливинилацетатными водоэмульсионными составами улучшенная по штукатурке	м² окрашиваемой поверхности	3695
Лестницы внутренние			
157	Перила деревянные. Разборка прямой части	м поручня	76
158	Ограждения лестниц металлические высотой до 1 м. Демонтаж	м	76
159	Перила деревянные красные. Окраска масляная улучшенная за 1 раз с расчисткой старой краски более 35 %	м²	26,4

Согласовано

Взам. инв. №

Подп. и дата

Инв. № подл.

						АР-209/ГЗ/2023	
						Разработка научно-проектной документаций (НПД) "Капитальный ремонт здания ГККП "Дворец Культуры им.Курмангазы"	
Изм.	Кол уч	Лист	№ док.	Подп.	Дата		
ГАП						Дворец Культуры им. Курмангазы	Стадия: РП; Лист: 50; Листов: 51
ГИП		Аскербай					
Нач. отд.							
Исполн.		Мамбетов				Ведомость объемов работ	НИПФ РГП на ПХВ "Казреставрация" МКИ РК Алматы 2023г.
Исполн.		Саркулов					
Исполн.		Жакитов					

Формат А3

160	Перила деревянные красные. Антисептирование маслянистыми антисептиками	м² обработанной поверхности	26,4
161	Лестница из мраморных плит. Установка	м² поверхности	0,2
162	Очистка поверхностей мрамора и известняка от корковых образований, содержащих гипс, вид поверхности – гладкая	1 м² развернутой поверхности	101,6
163	Воссоздание балясин, изготовленных из пиленых плит с неокантованными кромками. Балясины простейшего типа (до 7 обломов на 1 м высоты балясины);материал – известняк (мрамор) V гр	1 м² условной обертывающей поверхности	48,8
164	Установка балясин с профилированной поверхностью	1 балясина	122
165	Площадки лестничные. Ограждение перилами	м перил	76
166	Перила деревянные синие. Окраска масляная улучшенная за 1 раз с расчисткой старойкраски более 35 %	м²	26,4
167	Перила деревянные синие. Антисептирование маслянистыми антисептиками	м² обработанной поверхности	26,4
168	Ограды лестниц металлические ранее окрашенные. Окраска масляными составами за один раз	м²	25,48
169	Лестница. Окраска масляная улучшенная за 2 раза с расчисткой старой краски более 35 %	м²	51,83
РАЗДЕЛ 4. Работы для людей с ограниченными возможностями			
Входная группа			
170	Покрытия из плиток тактильных. Устройство на клее	м² покрытия	1,26
171	Покрытия из плиток тактильных. Устройство на клее	м² покрытия	1,26
Вестибюль			
172	Покрытия из плиток тактильных. Устройство на клее	м² покрытия	17,28
173	Покрытия из плиток тактильных (С/У). Устройство на клее	м² покрытия	2,43
Санузел			
174	Перегородки из ПВХ профилей толщиной 60 мм. Перегородки из ПВХ профилей толщиной 60 мм с устройством внутренних дверных блоков толщиной 60 мм	м² перегородки	27,2
2 этаж			
175	Покрытия из плиток тактильных (С/У). Устройство на клее	м² покрытия	8,64
Бетонная лестница			
176	Покрытия из плиток тактильных (С/У). Устройство на клее	м² покрытия	3,78
Наклонный подьемник для инвалидов			
177	Установка Наклонных подьемников для инвалидов	шт.	3
Прочие работы			
178	Помещения. Очистка отстроительного мусора	т	12,4

Согласовано

Взам. инв. №

Подп. и дата

Инв. № подл.

Изм.	Кол уч	Лист	№ док.	Подп.	Дата
ГАП					
ГИП		Аскербай			
Нач. отд.					
Исполн.		Мамбетов			
Исполн.		Саркулов			
Исполн.		Жакитов			

АР-209/ГЗ/2023

Разработка научно-проектной документаций (НПД) "Капитальный ремонт здания ГККП "Дворец Культуры им.Курмангазы"

Дворец Культуры им. Курмангазы

Стадия	Лист	Листов
РП	51	51

Ведомость объемов работ

НИПФ РГП на ПХВ "Казреставрация" МКИ РК Алматы 2023г.