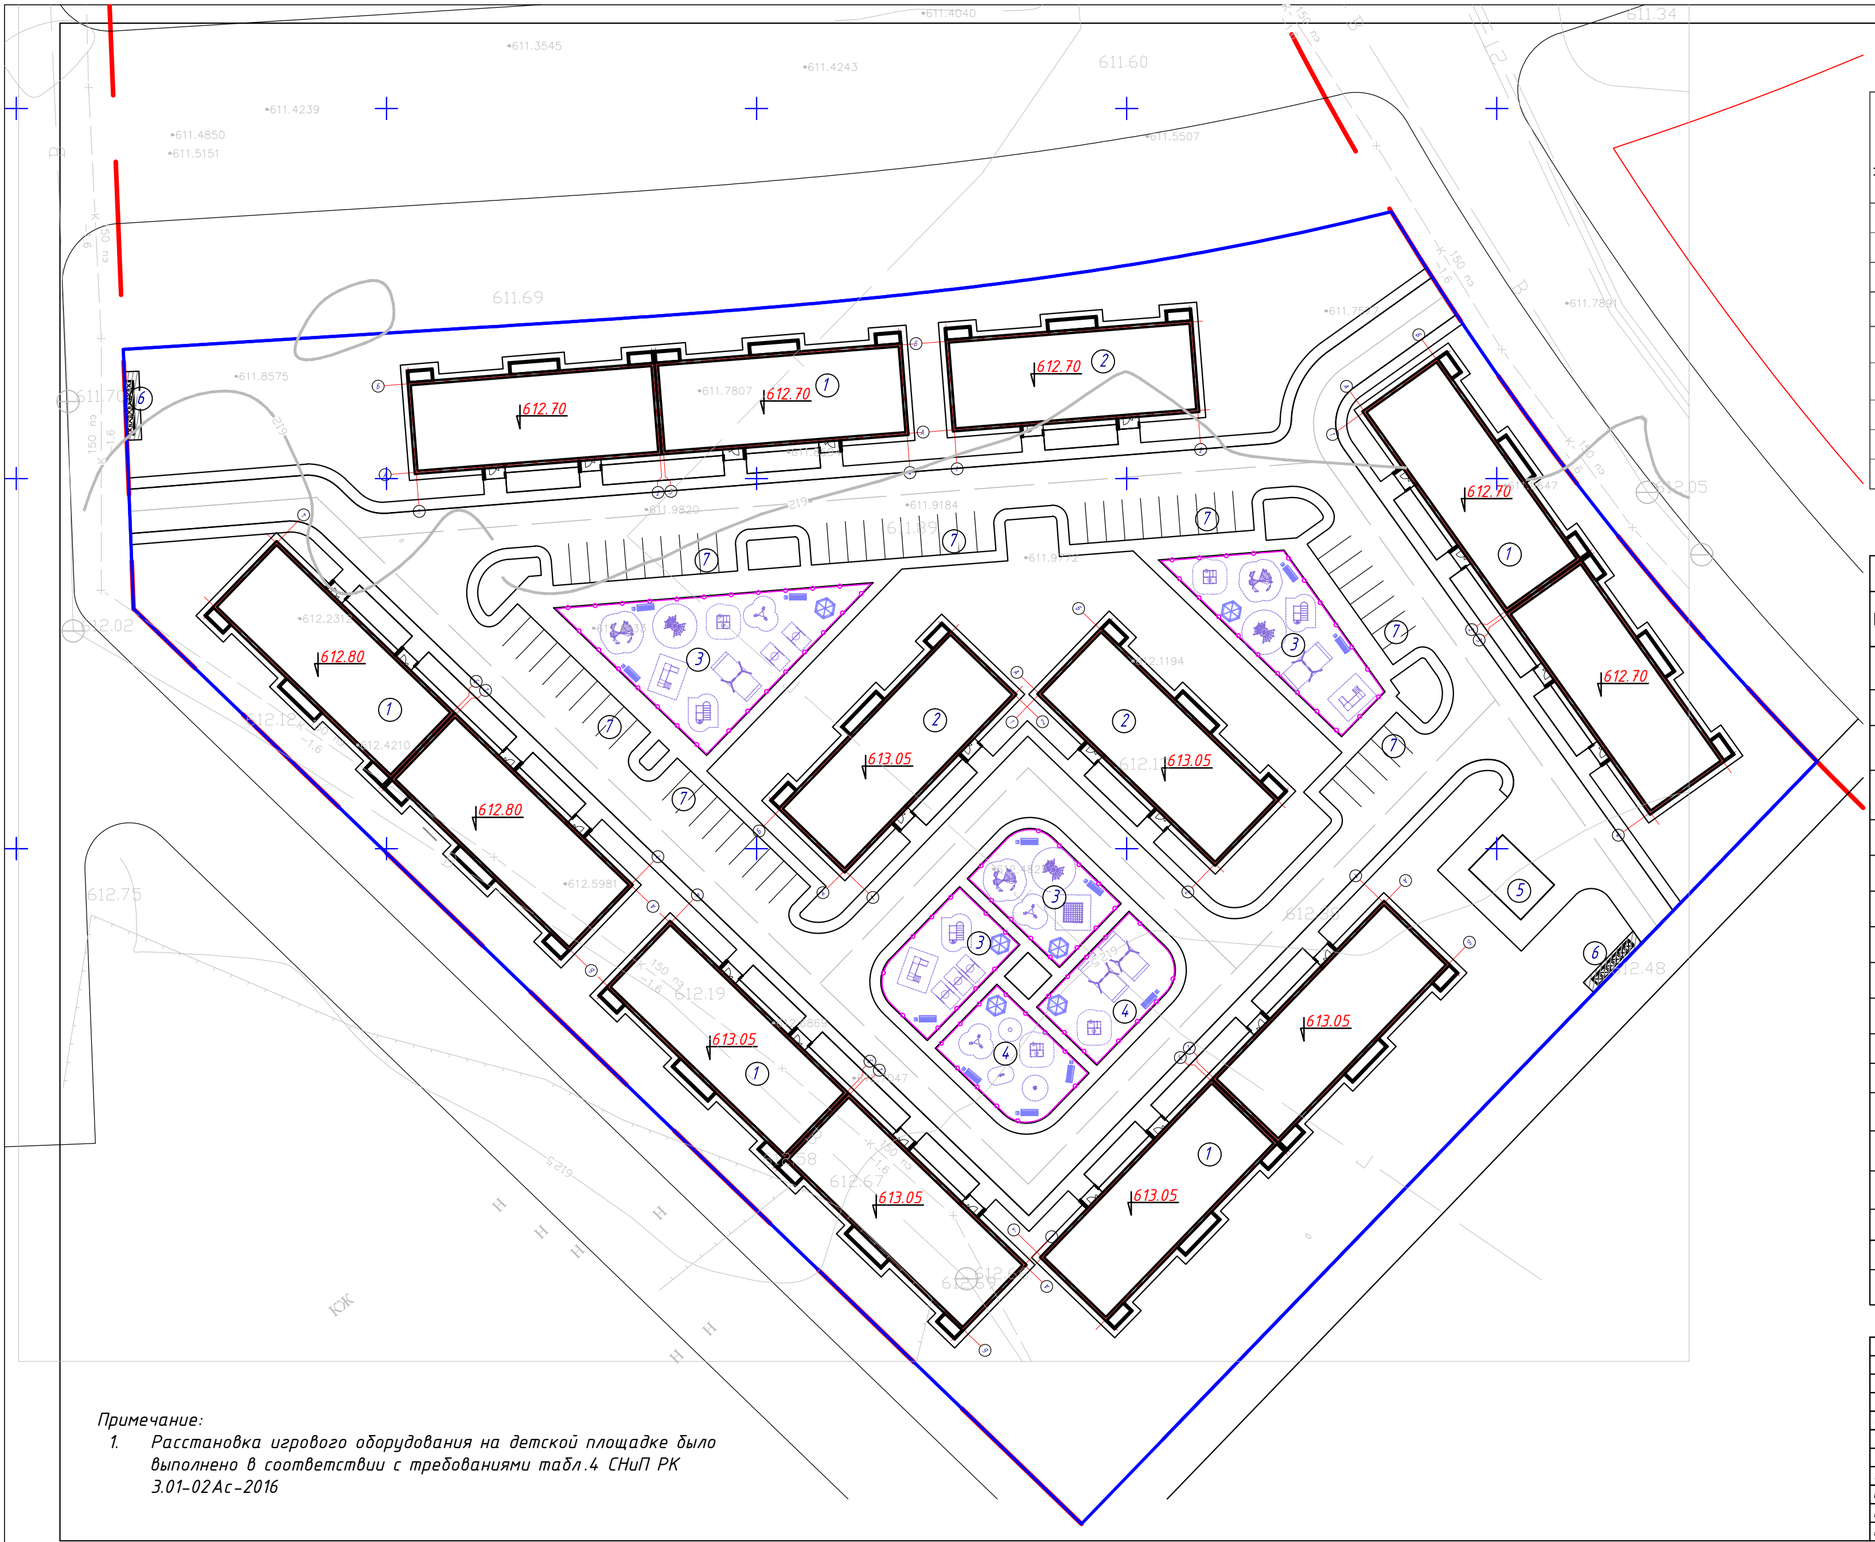

Ведомость жилых и общественных зданий и сооружений

Номер на плане	Наименование и обозначение	Этажность	Количество зданий	Количество квартир: здания	Количество квартир: всего	Площадь, м2 застройки: здания	Площадь, м2 застройки: всего	Площадь, м2 общая нормируемая: здания	Площадь, м2 общая нормируемая: всего	Строительный объем, м3: здания	Строительный объем, м3: всего
1	Жилые дома 4-подъездый	5	5	--	--	875	4379	--	--	--	--
2	Жилые дома 2-подъездый	5	3	--	--	437	1311	--	--	--	--
	Всего			--	--	--	5690	--	--	--	--
	Дворовые площадки										
3	Детская площадка школьного возраста	-	5	-	-			-	-	-	-
4	Детская площадка до-школьного возраста	-	4	-	-			-	-	-	-
5	Место под ТП	-	1	-	-	-	-	-	-	-	-
6	Площадка для ТБО	-	1	-	-	-	-	-	-	-	-
7	Гостевая парковка общее количество на 95 м/м	-	11	-	-	-	-	-	-	-	-

Ведомость малых архитектурных форм

Поз	Обозначение	Наименование	Кол.	Примечание
1		Детский спортивный комплекс	3	УСН РК 8.02-03-2021
2		Качели двойные, металлические	4	УСН РК 8.02-03-2021
3	8601-0113-0101	Детский игровой комплекс	3	УСН РК 8.02-03-2021
4	8601-0201-0104	Гимнастический комплекс для детей младших классов	3	УСН РК 8.02-03-2021
5	8601-0101-0102	Карусель (4 сидения)	1	УСН РК 8.02-03-2021
6	8601-0104-0105	Качалка-балансир "Одинарная"	1	УСН РК 8.02-03-2021
7	8601-0103-0102	Сетка "Пирамида" малая	3	УСН РК 8.02-03-2021
8	8601-0201-0109	Детский спортивный комплекс	1	УСН РК 8.02-03-2021
9	8601-0213-0101	Брусья-лабиринт, марка 1	4	УСН РК 8.02-03-2021
10	8601-0104-0410	Качели подвесные "Гнездо"	5	УСН РК 8.02-03-2021
11	8601-0104-0202	Качалка "Ванька- встанька	3	УСН РК 8.02-03-2021
12	8601-0104-0503	Качалка на пружине "Машинка"	1	УСН РК 8.02-03-2021
13	8601-0106-0305	Беседка летняя с крышей из ламинированной водостойкой фанеры	6	УСН РК 8.02-03-2021
14	8601-0307-0105	Навес для мусорных контейнеров из профнастила (на 3 шт.)	4	УСН РК 8.02-03-2021
15		Металлический мусоросборник с тележкой СТ РК 1231-2004	12	С1222-509-1501
16	8601-0303-0401	Урна из мраморного камня, модель: Artem	10	УСН РК 8.02-03-2021
17	8601-0302-0303	Скамья со спинкой	10	УСН РК 8.02-03-2021
19	8601-0602-0502	Ограждение газонов "Классик" с 1 столбом	406 м.п.	УСН РК 8.02-03-2021

Примечание:

1. Расстановка игрового оборудования на детской площадке было выполнено в соответствии с требованиями табл.4 СНиП РК 3.01-02Ас-2016

Изм.	Кол.уч	Лист	N док	Подпись	Дата
ГИП		Примкулов Д.			07.23
Рук.группы		Примкулов Д.			07.23
Выполнил		Бимжанова Д.			07.23
Н.контроль		Самбаев А.			07.23

ТРЗ-01-04.23-2-1-ГП

Строительство 20 многоквартирных жилых домов и внутриплощадочных инженерных сетей в микрорайоне "Аулие Ата" г. Тараз, (2-участок).

Генеральный план

Стадия	Лист	Листов
РП	7	9

План благоустройства. Расстановка МАФ. М 1:500

ТОО "КазЭкспоПроект-2017" ГСЛ №16018828 г.Тараз

А2 297х420