Утвержден
приказом Министра
индустрии и инфраструктурного развития
Республики Казахстан
от 9 августа 2019 года № 632
Форма

Акт приемки объекта в эксплуатацию

«05» 01 2021г.

Заказчик: ТОО « Завод Светотехника-W» , 030000, Актюбинская область, г. Актобе, р-н Астана, мкр. Батыс 2 Мангилик Ел 20, нп 16

фамилия, имя, отчество (при наличии) – для физических лиц, наименование организации – для юридических лиц, почтовый индекс, область, город, район, населенный пункт, наименование улицы, номер дома/здания (стационарного помещения)

на основании:
Декларации о соответствии от 05.01.2021 года, ТОО «Завод Светотехника-W»
в лице директора_Жуковского С.И, г. Актобе, р-н Астана, мкр. Батыс 2 Мангилик Ел 20, нп 16_

дата декларации, наименование подрядной (генподрядной) организации, фамилия, имя, отчество (при наличии руководителя, юридический адрес

Заключения о качестве строительно-монтажных работ от 05.01.2021года.
Технический надзор – ТОО «УИР-2012»,Директор – Параскев Е.В. г.Актобе, ул. Тургенева
(наименование организации, фамилия, имя, отчество (при наличии)руководителя, юридический адрес)
в лице Гурского С.А.№ KZ1VJE00031040 от 04.10.2017 г.

дата заключения, наименование организации, фамилия, имя, отчество (при наличии) экспертов технического надзора, № и дата получения аттестатов

Заключения о соответствии выполненных работ проекту от 05.01.2021 года
Производственный кооператив «Актюбгражданпроект» Буранбаев Н.А..,ГСЛ № 004824 от 11.05.2001 г

дата заключения, наименование организации, фамилия, имя, отчество (при наличии) экспертов авторского надзора, № и дата получения аттестатов

произведя осмотр готовности предъявленного подрядчиком (генеральным подрядчиком) к приемке в эксплуатацию объекта: 9 ЭТ. 4-Х ПОДЪЕЗДНЫЙ ЖИЛОЙ ДОМ №12 СО ВСТРОЕННО-ПРИСТРОЕННЫМ МАГАЗИНОМ, ПРИСТРОЕННЫМ ОФИСОМ И КОТЕЛЬНОЙ В ЖИЛОМ МАССИВЕ «БАТЫС-2»,УЧАСТОК №51В/ПО ПДП ЖИЛОЙ МАССИВ БАТЫС-1 МИКРОРАЙОН №3/ Г. АКТОБЕ», блоки А,Б,В.
наименование объекта и вид строительства (новое, расширение, реконструкция, техническое перевооружение, модернизация, капитальный ремонт) (область, район, населенный пункт, микрорайон, квартал, улица, номер дома (корпуса)
проверив комплектность исполнительной технической документации подтверждает что:
1. Строительство объекта осуществлено на основании:
а) решения (постановления) о предоставлении соответствующего права на землю постановление акимата города Актобе №2264 от 21.07.2014 года об изменении_месторасположения и переносе части земельного участка ТОО «Завод Светотехника-W»;постановление акимата города Актобе Актюбинской области №773 от 24.02.2017года о предоставлении ТОО «Завод Светотехника-W» права временного возмездного_землепользования на дополнительный земельный участок площадью 11328 кв.м;_акт на право частной собственности на земельный участок №0237157 от10.09.2014 года с кадастровым номером 02-036-146-6501, площадью 0,2378 га;акт на право временного возмездного землепользования №0249888 от 12.05.2017года с кадастровым номером 02-036-146-7022, площадью1,1328 га;

наименование органа вынесшего решение

либо решения о реконструкции (перепланировке, переоборудовании) помещений (отдельных частей) существующих зданий от «__»_____20____года №_____;

наименование органа вынесшего решение

б) талона о приеме уведомления о начале или прекращении осуществления деятельности или определенных действий

Уведомление о начале производства строительно-монтажных работ KZ96REA00153274 от 22.11.2019 утвержденное главным государственным строительным инспектором РК -Сопрун Оксана Анатольевна

наименование органа принявшего уведомление, дата выдачи талона

в) проекта (проектно-сметной документации) Производственный кооператив «Актюбгражданпроект», № 18724508

наименование проектной организации, номер проекта

утвержденного(й) ТОО «Завод Светотехника-W» от 01.11.2019 года

наименование организации утвердившей (переутвердившей) проект и дата утверждения

2. Строительно-монтажные работы осуществлены в сроки:
начало работ ноябрь 2019 года;
месяц, год
окончание работ декабрь 2020 года;
месяц, год
при продолжительности строительства, месяц: 12
по норме или по проекту организации строительства, месяц: 12
фактически, месяц: 12

3. Объект (комплекс) имеет следующие основные технико-экономические показатели(мощность, производительность, производственная площадь, протяженность, вместимость, объем, пропускная способность, провозная способность, число рабочих мест и тому подобное, заполняется по всем объектам (кроме жилых домов) в единицах измерения соответственно целевой продукции или основным видам услуг):

Мощность, производительность и так далее	Единица измерения	По проекту		Фактически	
		общая (с учетом ранее принятых)	в том числе пускового комплекса или очереди	общая (с учетом ранее принятых)	в том числе пускового комплекса или очереди

Выпуск продукции (оказания услуг), предусмотренной проектом в объеме, соответствующем нормам освоения проектных мощностей в начальный период_____
_____;

факт начала выпуска продукции с указанием объема

Жилой дом имеет следующие показатели:

Показатели	Единица измерения	По проекту	Фактически

Общая площадь	М2	15713,6	15713,6
Число этажей	этаж	9	9
Общий строительный объем	М3	63982	63982
В том числе подземной части	М3	7416	7416

Показатели	По проекту			Фактически		
	число квартир	площадь квартир, $м^2$		число квартир	площадь квартир, $м^2$	
		общая	жилая		общая	жилая
Всего квартир, в том числе:	128	9414,4	5114,6	128	9816,5	5114,6
однокомнатных	16	814,4	399,4	16	820,1	399,4
двухкомнатных	72	4644	2215,7	72	4180,2	2215,7
трехкомнатных	40	3956	2499,5	40	4816,2	2499,5

4.Проектируемый 9-ти этажный жилой дом на 128 квартир состоит из 3-х блок-секций и котельной.

Данным проектом выдается 3 блок-секции А,Б,В и пристроенная котельная к блоку «Д».

Размеры блок-секций в осях составляют:

Блок А – 29,59х15,54м;

Блок Б и В – 35,94х16,4м.

В блоках А,Б,В – запроектированы встроенно-пристроенные магазины.

В подвалах частично располагаются помещения магазинов, а также технические помещения жилой части.

Дом запроектирован с теплым чердаком.

Высота жилых этажей принята 3,0м.

Высота встроенных помещений – 3,6м.

Высота подвала в чистоте: – 2,7м.

Высота чердака в чистоте –1,8м.

Класс комфортности проектируемого жилого дома -III.

Уровень ответственности здания – II, технически сложный.

Коэффициент надежности 0.95.

Степень огнестойкости – II.

Класс функциональной пожарной опасности Ф1.3.
В каждой блок-секции запроектирован один пассажирский лифт грузоподъёмностью 1000кг с размерами шахты в плане 2,0х2,55м, кабины 1,1х2,0х2,2(h)м.
Лифты выходят в поэтажные лестнично-лифтовые холлы.
Фундаменты – из сборных железобетонных плит по СТ РК 956-93.
Стены подвала – из сборных бетонных блоков по ГОСТ 13579-78,
Перегородки в подвале – из керамического полнотелого кирпича М75 на растворе М25.
Наружные стены толщиной 730мм запроектированы трехслойные с эффективным утеплителем из минплиты (ГОСТ 9573-2012), расположенным между облицовочным слоем кладки толщиной 120мм и основным толщиной 510мм.
Наружный слой толщиной 120мм, запроектирован из лицевого силикатного кирпича М125 (ГОСТ 379-2015) F50, на растворе М75.
Внутренние стены 1-9 этажей запроектированы – из силикатного кирпича (ГОСТ 359-2015) марки от М150 до М100 на растворе марки от М100 до М75, в зависимости от этажа (смотри таблицу марок материалов стен в графической части проекта). Марка кирпича по морозостойкости F25.
Перегородки межкомнатные жилой части – из силикатного кирпича М75 на растворе М25 толщиной 120мм.
Перегородки межквартирные –из двух стен из силикатного кирпича (ГОСТ 379-2015) М75 на растворе М25 толщиной 90мм с воздушной прослойкой 40мм. Общая толщина перегородки 220мм.
Перемычки – сборные железобетонные по серии 1.038.1-1.
Плиты перекрытий – из сборных железобетонных плит по серии ИЖ 568 (СТ РК 949-02) и шифр ПБ 220.17-1.
Лестницы – из сборных железобетонных ступеней по ГОСТ 8717.1-2016 по металлическим косоурам из швеллера №20 (по ГОСТ 8240-97).
Над теплым чердаком устраивается рулонная кровля с внутренним водостоком.
Окна из ПВХ профиля с тройным остеклением по ГОСТ 30674-99.
Двери наружные тамбурные – металлические. входные в квартиры также металлические.
Наружная отделка – окраска фасадной краской за 2 раза.
Внутренняя отделка помещений выполняется в соответствии с требованиями, изложенными в рабочей документации.
5. На объекте установлено предусмотренное проектом оборудование в количестве согласно актам о его приемке после индивидуального испытания и комплексного опробования;
6. Наружные инженерные коммуникации (холодное и горячее водоснабжение, канализация, теплоснабжение, газоснабжение, электроснабжение и связь) обеспечивают нормальную эксплуатацию объекта (здания, сооружения, помещения) и приняты городскими эксплуатационными организациями;
7. Сметная стоимость по утвержденному проекту (проектной-сметной документации): всего 2 076 834,9 тысяч тенге, в том числе строительно-монтажных работ 1 549 128,730 тысяч тенге;
8. Сметная стоимость основных фондов, принимаемых в эксплуатацию 2 076 834,9 тысяч тенге, в том числе: стоимость строительно-монтажных работ 1 549 128,730 тысяч тенге;
9. Объект построен в соответствии с утвержденным проектом (проектно-сметной документацией) и требованиями государственных нормативных документов в области архитектуры, градостроительства и строительства.
РЕШИЛ: 9 ЭТ. 4-Х ПОДЪЕЗДНЫЙ ЖИЛОЙ ДОМ №12 СО ВСТРОЕННО-ПРИСТРОЕННЫМ МАГАЗИНОМ, ПРИСТРОЕННЫМ ОФИСОМ И КОТЕЛЬНОЙ В ЖИЛОМ МАССИВЕ «БАТЫС-2»,УЧАСТОК №51В/ПО ПДП ЖИЛОЙ МАССИВ БАТЫС-1 МИКРОРАЙОН №3/ Г. АКТОБЕ», блоки А,Б,В.

наименование объекта (комплекса)

принять в эксплуатацию.

Заказчик: Жуковский Сергей Иванович

фамилия, имя, отчество (при наличии), подпись руководителя

М.П.

Технический надзор: надзор –Параскев Е.В

фамилия, имя, отчество (при наличии), подпись эксперта

М.П.

Авторский надзор Буранбаев Н.А.

фамилия, имя, отчество (при наличии), подпись эксперта

М.П.

Подрядчик (генеральный подрядчик) Жуковский Сергей Иванович

фамилия, имя, отчество (при наличии), подпись руководителя

М.П.

Технические характеристики объекта (многоквартирные жилые дома, промышленные, торговые объекты и т.п.)

Наименование (многоквартирный жилой дом, промышленные, торговые объекты и т.п.)	Единица измерения	Общие сведения						
		число этажей (этаж)	площадь застройки ($М^2$)	объем здания ($М^3$)	общая площадь ($М^2$)	жилая площадь ($М^2$)	площадь не жилых помещений ($М^2$)	площадь парковочных мест ($М^2$)
1	2	3	4	5	6	7	8	9
9эт.жилой дом		9	2002	63982	15713,6	5114,6	3394,3	558

Описание конструктивных элементов			Вид отопления	Благоустройство				
фундамент	стены	кровля		электроснабжения	водоснабжения	горячее водоснабжение	канализация	газоснабжение
10	11	12	13	14	15	16	17	18
Сборно-железобетонные из бетона кл.В25.	силикатный кирпича	мягкая	Собственная котельная	Ввод 1 А/Б– 73/73 кВт/ Ввод 2 А/Б-24,2/49,03 КвТ	Пластиковый трубопрод	Пластиковый трубопрод	Пластиковый трубопрод	СН РК 4.03-01-2011, СП РК 4.03-101-2013, МСП 4.03-103-2005

Заказчик ТОО «Завод Светотехника-W», директор Жуковский Сергей Иванович

фамилия, имя, отчество (при наличии), подпись руководителя

М.П.

Авторский надзор ПрК «Актюбгражданпроект». Буранбаев Н.А

фамилия, имя, отчество (при наличии), подпись эксперта

Приложение 1
к акту приемки объекта
в эксплуатацию
форма

Технические характеристики объекта
(индивидуальный жилой дом, дачи, гаражи)

Общие сведения							
Наименование индивидуальный жилой дом	Единица измерения	количество этажей (этаж)	площадь застройки (м2)	объем здания (м3)	количество жилых комнат	общая площадь (м2)	жилая площадь (м2)
1	2	3	4	5	6	7	8
9 этажный жилой дом		9	2002	63982	288	15713,6	5114,6

продолжение таблицы

Описание конструктивных элементов			Благоустройство					
			Вид отопления					
фундамент	стены	кровля		электроснабжение	водоснабжение	горячее водоснабжение	канализация	газоснабжение
9	10	11	12	13	14	15	16	17
Сборно-железобетонные из бетона кл.В25.	силикатный кирпича	мягкая	Собственная котельная	Ввод 1-39,6 кВт Ввод 2 -8,61 кВт	Пластиковый трубопрод	Пластиковый трубопрод	Пластиковый трубопрод	СН РК 4.03-01-2011, СП РК 4.03-101-2013, МСП 4.03-103-2005

План строения
Масштаб _____
Экспликация земельного участка

Общая площадь (м2)	В том числе (м2)					
	застроенная	дворовое покрытие			декоративный сад	огород
		тротуары	отмостки	грунт		
1	2	3	4	5	6	7
2 378	340,9	2000		10991	-	-

План земельного участка
Масштаб 1:2000

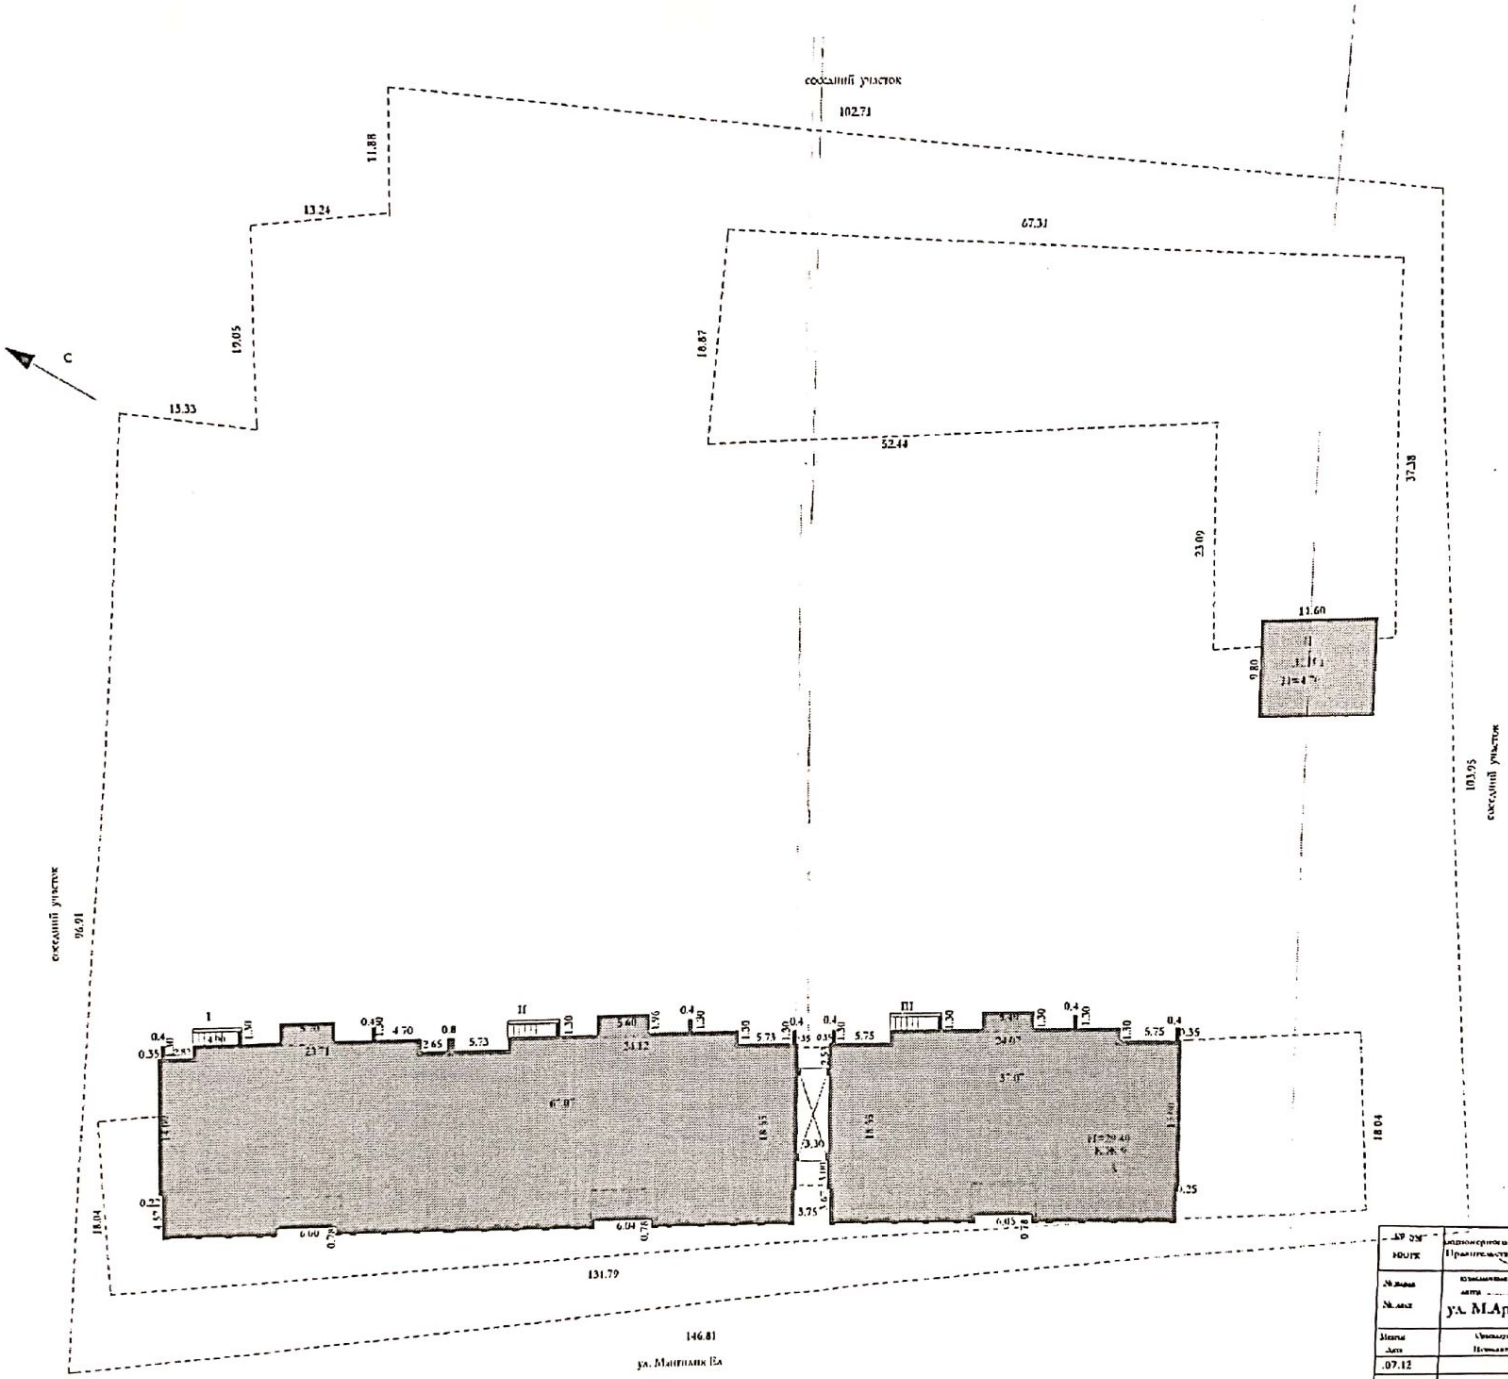

Филиал полномочного экономического общества "Государственная корпорация Правительство для граждан" по Актюбинской области			№ Аттаму № лист
ул. М.Арыстова, зд. 1А			1:500
Изм. Лист	Кол.уч. Подпись	Ф.И.О.	Дата
.07.12			
.г 2019		.Нигерсева А.К. Ермыстанова А.Б	
		.Тохин Н.Ж	

Сканировано с CamScanner

Заказчик _____

фамилия, имя, отчество (при наличии), подпись руководителя Место печати (при наличии)

Авторский надзор_____

фамилия, имя, отчество (при наличии), подпись эксперта Место печати (при наличии)

Приложение 2
к акту приемки объекта
в эксплуатацию
форма

Технические характеристики объекта
(многоквартирные жилые дома, промышленные, торговые объекты и тому подобное)

Общие сведения										
Наименование многоквартирный жилой дом	количество этажей (этаж)	количество квартир	количество помещений, комнат	площадь застройки (м2)	объем здания (м3)	общая площадь (м2)	жилая площадь (м2)	площадь не жилых помещений (м2)	площадь парковочных мест (м2)	площадь балкона, лоджии (м2)
1	2	3	4	5	6	7	8	9	10	11
9 эт.жилой дом	9	128	288	2002	63982	15713,6	5114,6	3394,3	558	496,4

продолжение таблицы

Описание конструктивных элементов			Вид отопления	Благоустройство				
фундамент	стены	кровля		электроснабжение	водоснабжение	горячее водоснабжение	канализация	газоснабжение
12	13	14	15	16	17	18	19	20
Сборно-железобетонные из бетона кл.В25.	Стеновые кирпича	мягкая	Собственная котельная	Ввод 1- 39,6 кВт Ввод 2 - 8,61 кВт	Пластиковый трубопрод	Пластиковый трубопрод	Пластиковый трубопрод	2011, СП РК 4.03-101-2013, МСП 4.03-103-2005

Распределение площади

№		В отдельных квартирах	В помещениях коридорного типа	В общежитиях	В гостиницах
1	Количество жилых квартир	128			
2	Количество жилых комнат	288			
3	Общая площадь (м 2)	15713,6			
4	Жилая площадь (м 2)	5114,6			

продолжение таблицы

Из общего числа площади				Распределение квартир по числу комнат			
чердак	в подвалах	в цокольных этажах	в бараках	1-комнатные	2-комнатные	3-комнатные	4-комнатные
1794,4м2	1977,6м2			820,1/ *399,4м2*	4180,2/ *2215,7м2*	2816,2/ *2499,5 м2*	-

Перечень документов, прилагаемых к техническим характеристикам объекта:

1. Поэтажные планы - ***приложены***
2. Экспликация к поэтажным планам- ***приложены***

Экспликация земельного участка (м2)

Общая площадь земельного участка	Застроенная площадь			Незастроенная площадь		
	всего	под основными строениями	под прочими постройками и сооружениями	асфальтовые покрытия	прочие замощения	грунт
1	2	3	4	5	6	7
2378 м2	340,9 м2	313,9 м2	27 м2	2000 м2		10991м2

Незастроенная площадь (м2)

оборудованные площадки				зеленые насаждения					
					в том числе				
всего	спортивные	детские	хозяйственные	всего	газон с деревьями	плодовый сад	газоны, цветочные клумбы	огород	прочие
8	9	10	11	12	13	14	15	16	17
	-	-	-	-	-	-	-	-	-

Экспликация к плану объекта

Этаж	Номер помещения, квартиры	Номера частей помещения, квартиры	Назначение частей помещения, квартиры	Площадь по внутреннему обмеру (м2), в том числе			
				Общая	Полезная	Жилая	Нежилая
1	2	3	4	5	6	7	8
1	1						

продолжение таблицы

Площадь по внутреннему обмеру (м2), в том числе

В отдельных квартирах	В общежитиях	В гостиницах	Торговая	Промышленно-производственных зданий и сооружений	Складская	Учреждений образования	Предприятий бытового обслуживания	Организаций и учреждений управления, научных, банковских, общественных и т.п.
9	10	11	12	13	14	15	16	17

продолжение таблицы

Площадь по внутреннему обмеру (м2), в том числе

Предприятий общественного питания	Организации здравоохранения	Физкультурно-спортивная	Учреждений культуры и искусства	Транспортных зданий и сооружений	Сооружений инженерных сетей	Гаражей	Прочие
18	19	20	21	22	23	24	25

А	1		1	коридор/дәліз	6,7
			2	лест. клетка/баспалдақ торы	22,4
			3	помещение	11,4
			4	лифт	5,1
			5	коридор/дәліз	2,3
			6	помещение	7,7
			7	лест. клетка/баспалдақ торы	21,4
			8	лифт	5,1
			9	коридор/дәліз	7,4
			10	коридор/дәліз	2,3
			11	помещение	8
			12	лест. клетка/баспалдақ торы	21,8
			13	лифт	5,1
			14	коридор/дәліз	7,5
				ЖИЫНТЫҒЫ / ИТОГО:	**134,2**
	2		1	лест. клетка/баспалдақ торы	23,7
			2	коридор/дәліз	30,1
			3	шкаф	0,9
			4	шкаф	0,9
			5	шкаф	0,9
			6	шкаф	0,9
			7	коридор/дәліз	30,8
			8	лест. клетка/баспалдақ торы	23,5
			9	шкаф	0,9
			10	шкаф	0,9
			11	коридор/дәліз	25,4
			12	лест. клетка/баспалдақ торы	23,8
				ЖИЫНТЫҒЫ / ИТОГО:	**162,7**

А	3		1	лест. клетка/баспалдақ т	23,7
			2	коридор/дәліз	30,5
			3	шкаф	0,9
			4	шкаф	0,9
			5	шкаф	0,9
			6	шкаф	0,9
			7	коридор/дәліз	31
			8	лест. клетка/баспалдақ т	23,5
			9	коридор/дәліз	3,4
			10	шкаф	1
			11	шкаф	1
			12	коридор/дәліз	13,9
			13	коридор/дәліз	3,4
			14	лест. клетка/баспалдақ т	8,2
				ЖИЫНТЫҒЫ / ИТОГО:	**143,2**
	4		1	лест. клетка/баспалдақ т	23,7
			2	коридор/дәліз	30,5
			3	шкаф	0,9
			4	шкаф	0,9
			5	шкаф	0,9
			6	шкаф	0,9
			7	коридор/дәліз	30,7
			8	лест. клетка/баспалдақ т	23,5
			9	коридор/дәліз	0,9
			10	шкаф	0,9
			11	шкаф	25,3
			12	коридор/дәліз	23,8
				ЖИЫНТЫҒЫ / ИТОГО:	**162,9**

			1	лест. клетка/баспалдақ торы	23,7			А	7		1	лест. клетка/баспалдақ т	23,7	
			2	коридор/дәліз	30,6						2	коридор/дәліз	30,5	
			3	шкаф	0,9						3	шкаф	0,9	
			4	шкаф	0,9						4	шкаф	0,9	
			5	шкаф	0,9						5	шкаф	0,9	
			6	шкаф	0,9						6	шкаф	0,9	
			7	коридор/дәліз	30,6						7	коридор/дәліз	30,7	
			8	лест. клетка/баспалдақ торы	23,5						8	лест. клетка/баспалдақ т	23,5	
			9	шкаф	0,9						9	шкаф	0,9	
			10	шкаф	0,9						10	шкаф	0,9	
			11	коридор/дәліз	25						11	коридор/дәліз	24,7	
			12	коридор/дәліз	23,8						12	коридор/дәліз	23,8	
				ЖИЫНТЫҒЫ / ИТОГО:	**162,6**							**ЖИЫНТЫҒЫ / ИТОГО:**	**162,3**	
			1		23,7				8		1	лест. клетка/баспалдақ т	23,7	
			2	коридор/дәліз	30,5						2	коридор/дәліз	30,6	
			3	шкаф	0,9						3	шкаф	0,9	
			4	шкаф	0,9						4	шкаф	0,9	
			5	шкаф	0,9						5	шкаф	0,9	
			6	шкаф	0,9						6	шкаф	0,9	
			7	коридор/дәліз	30,7						7	коридор/дәліз	30,5	
			8	лест. клетка/баспалдақ торы	23,5						8	лест. клетка/баспалдақ т	23,5	
			9	коридор/дәліз	0,9						9	коридор/дәліз	0,9	
			10	шкаф	0,9						10	шкаф	0,9	
			11	коридор/дәліз	24,8						11	коридор/дәліз	25	
			12	лест. клетка/баспалдақ торы	23,8						12	лест. клетка/баспалдақ т	23,8	
				ЖИЫНТЫҒЫ / ИТОГО:	**162,4**							**ЖИЫНТЫҒЫ / ИТОГО:**	**162,5**	

	9		1	лест. клетка/баспалдақ торы	23,7									
			2	коридор/дәліз	30,7									
			3	шкаф	0,9									
			4	шкаф	0,9									
			5	шкаф	0,9									
			6	шкаф	0,9									
			7	коридор/дәліз	30,7									
			8	лест. клетка/баспалдақ торы	23,5									
			9	шкаф	0,9									
			10	шкаф	0,9									
			11	коридор/дәліз	25									
			12	коридор/дәліз	23,8									
				ЖИЫНТЫҒЫ / ИТОГО:	**162,8**									

		НП 1			НП2				НП3			подвал	
1	1	помещение/жай	68,7	1	помещение/жай	76,4	1	1	помещение/жай	4,5	1	жер қабат / подвал	67
	2	помещение/жай	84,7	2	помещение/жай	83,6		2	помещение/жай	60,4	2	жер қабат / подвал	11,3
	3	помещение/жай	43,6	3	помещение/жай	48,3		3	помещение/жай	16,5	3	жер қабат / подвал	16,8
	4	помещение/жай	2,6	4	помещение/жай	2		4	помещение/жай	2,5	4	жер қабат / подвал	3
	5	помещение/жай	19,5	5	помещение/жай	19,6		5	помещение/жай	2,6	5	жер қабат / подвал	77,8
	6	помещение/жай	1,9	6	помещение/жай	113,2		6	помещение/жай	2,1	6	электрощитовая	3,7
	7	помещение/жай	1,9	7	помещение/жай	9,8		7	помещение/жай	25,9	7	жер қабат / подвал	68
	8	помещение/жай	111,4	8	помещение/жай	26,4		8	помещение/жай	59,1	8	электрощитовая	11,3
	9	помещение/жай	9,9	9	помещение/жай	6,5		9	помещение/жай	85,1	9	жер қабат / подвал	16,8
	10	помещение/жай	26,4	10	помещение/жай	6,5		10	помещение/жай	10,2	10	жер қабат / подвал	3
	11	помещение/жай	6,8	11	помещение/жай	24,6		11	помещение/жай	22,1	11	жер қабат / подвал	77,7
	12	помещение/жай	6,7	12	помещение/жай	10,1		12	помещение/жай	6,7	12	электрощитовая	3,9
	13	помещение/жай	26,4	13	помещение/жай	113,3		13	помещение/жай	6,7	13	жер қабат / подвал	52,9
	14	помещение/жай	10,1					14	помещение/жай	22,4	14	жер қабат / подвал	10,4
	15	помещение/жай	111,7		**ИТОГО:**	**540,3**		15	помещение/жай	12,1	15	жер қабат / подвал	18,3
								16	помещение/жай	3,9	16	жер қабат / подвал	2,7
		ИТОГО:	**532,3**	1	помещение/жай	111,4		17	помещение/жай	3,6	17	жер қабат / подвал	61,9
				2	помещение/жай	8,7		18	помещение/жай	74,7	18	электрощитовая	3,6
подвал	1	помещение/жай	107,2	3	помещение/жай	5,8		19	помещение/жай	1,1		итого	510,1
	2	помещение/жай	8,7	4	помещение/жай	19,3		20	помещение/жай	1,1			
	3	помещение/жай	5,8	5	помещение/жай	20			**ЖИЫНТЫҒЫ / ИТО**	**423,3**		**ВСЕГО ПО НП**	**2502,8**
	4	помещение/жай	19,6	6	помещение/жай	4,8	**подвал**	1	помещение/жай	61,6			
	5	помещение/жай	9,8	7	помещение/жай	8,6		2	помещение/жай	83,3			
	6	помещение/жай	9	8	помещение/жай	111		3	помещение/жай	20			
	7	помещение/жай	4,6	9	помещение/жай	75,9		4	помещение/жай	20,5			
	8	помещение/жай	9,2					5	помещение/жай	12,8			
	9	помещение/жай	109,1		**ИТОГО:**	**365,5**		6	помещение/жай	84,3			
	10	помещение/жай	75,9		**ВСЕГО:**	**905,8**			ИТОГО	282,5			
		ИТОГО:	**358,9**						**ВСЕГО**	**705,8**			
		БАРЛЫҒЫ / ВСЕГО:	**891,2**										

тех.этаж	1	лест. клетка/баспалд	22,6	**28**	тех.этаж	3,8	

	2	тех.этаж	81	29	тех.этаж	65,3	
	3	тех.этаж	4,1	30	тех.этаж	2,8	
	4	тех.этаж	5,6	31	тех.этаж	5,8	
	5	тех.этаж	75,3	32	тех.этаж	82,3	
	6	тех.этаж	110,4	33	тех.этаж	4,1	
	7	тех.этаж	2,9	34	машинотделение	31,4	
	8	тех.этаж	6,3	35	лест. Клетка	22,6	
	9	тех.этаж	109,7		тех.этаж		
	10	тех.этаж	2,9	36	тех.этаж	77,8	
	11	тех.этаж	54	37	тех.этаж	81	
	12	тех.этаж	3	38	тех.этаж	4	
	13	тех.этаж	110,1	39	тех.этаж	5,9	
	14	тех.этаж	6,1	40	тех.этаж	5,8	
	15	тех.этаж	108,7	41	тех.этаж	82,6	
	16	тех.этаж	3	42	тех.этаж	4	
	17	тех.этаж	3,3	43	тех.этаж	31,4	
	18	тех.этаж	83,9				
	19	тех.этаж	6,1				
	20	тех.этаж	84		**ИТОГО:**	**1468,6**	
	20	тех.этаж					
	21	тех.этаж					
	21	тех.этаж	3,3				
	22	тех.этаж	61,9				
	23	тех.этаж	65,1				
	24	тех.этаж	2,9				
	25	тех.этаж	4				
	26	машинотделение	31,4				
	27	лест. клетка/баспалд	22,4				

А	2	1	1	дәліз / прихожая	7,4		7,4	А	2	4	1	дәліз / прихожая	11,3		11,3
			2	санузел/санитарлық тора	4,8		4,8				2	дәретхана / туалет	1,4		1,4
			3	ас бөлме / кухня	11		11				3	жуынатын бөлме / ванная	2,6		2,6
			4	лоджия	2,1		2,1				4	ас бөлме / кухня	12,4		12,4
			5	тұрғын / жилая	22,7	22,7					5	лоджия	1,6		1,6
			6	қойма / кладовая	2,4		2,4				6	лоджия-балкон	1,4		1,4
											7	тұрғын / жилая	12,4	12,4	
				ЖИЫНТЫҒЫ / ИТОГО:	**50,4**	**22,7**	**27,7**				8	тұрғын / жилая	22	22	
		2	1	дәліз / прихожая	16,9		16,9					**ЖИЫНТЫҒЫ / ИТОГО:**	**65,1**	**34,4**	**30,7**
			2	тұрғын / жилая	14,3	14,3		А	2	49	1	дәліз / прихожая	10,7		10,7
			3	лоджия	3		3				2	жуынатын бөлме / ванная	3,1		3,1
			4	тұрғын / жилая	13,7	13,7					3	дәретхана / туалет	1,8		1,8
			5	жуынатын бөлме / ванная	4,3		4,3				4	ас бөлме / кухня	10,6		10,6
			6	дәретхана / туалет	1,7		1,7				5	лоджия	2,1		2,1
			7	коридор/дәліз	1,4		1,4				6	тұрғын / жилая	23,1	23,1	
			8	ас бөлме / кухня	15,4		15,4				7	лоджия	1,5		1,5
			9	лоджия	1,5		1,5				8	тұрғын / жилая	13,8	13,8	
			10	тұрғын / жилая	24,1	24,1						**ЖИЫНТЫҒЫ / ИТОГО:**	**66,7**	**36,9**	**29,8**
				ЖИЫНТЫҒЫ / ИТОГО:	**96,3**	**52,1**	**44,2**	А	2	50	1	дәліз / прихожая	18,4		18,4
А	2	3	1	дәліз / прихожая	10,8		10,8				2	тұрғын / жилая	11,1	11,1	
			2	тұрғын / жилая	22,4	22,4					3	лоджия	1,5		1,5
			3	лоджия-балкон	1,3		1,3				4	дәретхана / туалет	1,7		1,7
			4	тұрғын / жилая	11,4	11,4					5	жуынатын бөлме / ванная	4,3		4,3
			5	лоджия	1,6		1,6				6	коридор/дәліз	4,1		4,1
			6	ас бөлме / кухня	12,4		12,4				7	тұрғын / жилая	15,7	15,7	
			7	дәретхана / туалет	1,4		1,4				8	лоджия	4,7		4,7
			8	жуынатын бөлме / ванная	2,6		2,6				9	лоджия	1,6		1,6
											10	ас бөлме / кухня	14,7		14,7
											11	тұрғын / жилая	25,1	25,1	
												ЖИЫНТЫҒЫ / ИТОГО:	**102,9**	**51,9**	**51**
				ЖИЫНТЫҒЫ / ИТОГО:	**63,9**	**33,8**	**30,1**								

А	2	51	1	дәліз / прихожая	10,9		10,9			54	1	дәліз / прихожая	7,7		7,7
			2	тұрғын / жилая	22,5	22,5					2	қойма / кладовая	2,4		2,4
			3	лоджия-балкон	1,3		1,3				3	тұрғын / жилая	23	23	
			4	тұрғын / жилая	12,7	12,7					4	лоджия	2,1		2,1
			5	лоджия	1,6		1,6				5	ас бөлме / кухня	11,6		11,6
			6	ас бөлме / кухня	10,9		10,9				6	санузел/санитарлық торап	4,7		4,7
			7	дәретхана / туалет	1,4		1,4					**ЖИЫНТЫҒЫ / ИТОГО:**	**51,5**	**23**	**28,5**
			8	жуынатын бөлме / ванная	2,6		2,6	А	2	97	1	дәліз / прихожая	11,9		11,9
											2	коридор/дәліз	8		8
				ЖИЫНТЫҒЫ / ИТОГО:	**63,9**	**35,2**	**28,7**				3	жуынатын бөлме / ванная	2,7		2,7
											4	дәретхана / туалет	1,8		1,8
		52	1	дәліз / прихожая	10,7		10,7				5	ас бөлме / кухня	12,5		12,5
			2	дәретхана / туалет	1,4		1,4				6	лоджия	2		2
			3	жуынатын бөлме / ванная	2,6		2,6				7	тұрғын / жилая	19,4	19,4	
			4	тұрғын / жилая	10,8		10,8				8	қойма / кладовая	2,9		2,9
			5	лоджия	1,6		1,6				9	лоджия	1,4		1,4
			6	лоджия-балкон	1,3		1,3				10	тұрғын / жилая	15,2	15,2	
			7	тұрғын / жилая	12,5	12,5					11	санузел/санитарлық торап	4,5		4,5
			8	тұрғын / жилая	22,3	22,3					12	тұрғын / жилая	16,9	16,9	
				ЖИЫНТЫҒЫ / ИТОГО:	**63,2**	**34,8**	**28,4**				13	лоджия	1,7		1,7
А	2	53	1	дәліз / прихожая	16,6		16,6								
			2	тұрғын / жилая	25,3	25,3						**ЖИЫНТЫҒЫ / ИТОГО:**	**100,9**	**51,5**	**49,4**
			3	лоджия	1,5		1,5								
			4	ас бөлме / кухня	15,4		15,4			98	1	дәліз / прихожая	12,1		12,1
			5	коридор/дәліз	2,2		2,2				2	тұрғын / жилая	19,7	19,7	
			6	дәретхана / туалет	1,8		1,8				3	лоджия-балкон	1,3		1,3
			7	жуынатын бөлме / ванная	4,4		4,4				4	тұрғын / жилая	13,5	13,5	
			8	тұрғын / жилая	14,1	14,1					5	лоджия	1,5		1,5
			9	лоджия	3		3				6	ас бөлме / кухня	11,8		11,8
			10	тұрғын / жилая	14,2	14,2					7	дәретхана / туалет	2,1		2,1
											8	жуынатын бөлме / ванная	3,5		3,5
				ЖИЫНТЫҒЫ / ИТОГО:	**98,5**	**53,6**	**44,9**					**ЖИЫНТЫҒЫ / ИТОГО:**	**65,5**	**33,2**	**32,3**

А	2	99	1	дәліз / прихожая	12,1		12,1			100	1	дәліз / прихожая	11,8		11,8
			2	жуынатын бөлме / ванная	3,6		3,6				2	тұрғын / жилая	17	17	
			3	дәретхана / туалет	2,1		2,1				3	лоджия	1,7		1,7
			4	ас бөлме / кухня	12,4		12,4				4	санузел/санитарлық торап	4,5		4,5
			5	лоджия	1,6		1,6				5	тұрғын / жилая	16,1	16,1	
			6	лоджия-балкон	1,3		1,3				6	лоджия	1,5		1,5
			7	тұрғын / жилая	13,5	13,5					7	тұрғын / жилая	19,5	19,5	
			8	тұрғын / жилая	19,7	19,7					8	лоджия	2,1		2,1
											9	ас бөлме / кухня	12,2		12,2
				ЖИЫНТЫҒЫ / ИТОГО:	**66,3**	**33,2**	**33,1**				10	дәретхана / туалет	1,7		1,7
											11	жуынатын бөлме / ванная	2,7		2,7
											12	коридор/дәліз	7,7		7,7
											13	қойма / кладовая	2,8		2,8
												ЖИЫНТЫҒЫ / ИТОГО:	**101,3**	**52,6**	**48,7**
												ИТОГО ПО 2-му ЭТАЖУ	**1223,9**	**635,7**	**588,2**

		№ кв							
А	3	7	1	дәліз / прихожая	7,5		7,5		
			2	санузел/санитарлық торап	4,8		4,8		
			3	ас бөлме / кухня	10,9		10,9		
			4	лоджия	2,1		2,1		
			5	тұрғын / жилая	25,5	25,5			
				ЖИЫНТЫҒЫ / ИТОГО:	**50,8**	**25,5**	**25,3**		
		8	1	дәліз / прихожая	17		17		
			2	тұрғын / жилая	14,2	14,2			
			3	лоджия	3		3		
			4	тұрғын / жилая	13,7	13,7			
			5	жуынатын бөлме / ванная	4,4		4,4		
			6	дәретхана / туалет	1,8		1,8		
			7	коридор/дәліз	2,2		2,2		
			8	ас бөлме / кухня	15,7		15,7		
			9	лоджия	1,5		1,5		
			10	тұрғын / жилая	23,8	23,8			
				ЖИЫНТЫҒЫ / ИТОГО:	**97,3**	**51,7**	**45,6**		
А	3	9	1	дәліз / прихожая	10,9		10,9		
			2	тұрғын / жилая	22	22			
			3	лоджия-балкон	1,3		1,3		
			4	тұрғын / жилая	11,5	11,5			
			5	лоджия	1,6		1,6		
			6	ас бөлме / кухня	12,6		12,6		
			7	дәретхана / туалет	1,4		1,4		
			8	жуынатын бөлме / ванная	2,6		2,6		
				ЖИЫНТЫҒЫ / ИТОГО:	**63,9**	**33,5**	**30,4**		

		№ кв							
		10	1	дәліз / прихожая	11,2		11,2		
			2	дәретхана / туалет	1,5		1,5		
			3	жуынатын бөлме / ванная	2,6		2,6		
			4	ас бөлме / кухня	12,3		12,3		
			5	лоджия	1,6		1,6		
			6	лоджия-балкон	1,3		1,3		
			7	тұрғын / жилая	12,4	12,4			
			8	тұрғын / жилая	21,9	21,9			
				ЖИЫНТЫҒЫ / ИТОГО:	**64,8**	**34,3**	**30,5**		
А	3	11	1	дәліз / прихожая	16,4		16,4		
			2	тұрғын / жилая	24	24			
			3	лоджия	1,5		1,5		
			4	ас бөлме / кухня	15,2		15,2		
			5	коридор/дәліз	1,5		1,5		
			6	дәретхана / туалет	1,8		1,8		
			7	жуынатын бөлме / ванная	4,4		4,4		
			8	коридор/дәліз	3,6		3,6		
			9	тұрғын / жилая	15,5	15,5			
			10	лоджия	3,9		3,9		
			11	лоджия	1,5		1,5		
			12	тұрғын / жилая	10,8	10,8			
				ЖИЫНТЫҒЫ / ИТОГО:	**100,1**	**50,3**	**49,8**		
		12	1	дәліз / прихожая	11,3		11,3		
			2	тұрғын / жилая	13,5	13,5			
			3	лоджия	1,5		1,5		
			4	тұрғын / жилая	23,8	23,8			
			5	лоджия	2,1		2,1		
			6	ас бөлме / кухня	10,9		10,9		
			7	дәретхана / туалет	1,8		1,8		
			8	жуынатын бөлме / ванная	2,8		2,8		
				ЖИЫНТЫҒЫ / ИТОГО:	**67,7**	**37,3**	**30,4**		

А	3	55	1	дәліз / прихожая	10,5		10,5			58	1	дәліз / прихожая	10,8		10,8
			2	жуынатын бөлме / ванная	3,1		3,1				2	санузел/санитарлық торап	4,3		4,3
			3	дәретхана / туалет	1,8		1,8				3	ас бөлме / кухня	12		12
			4	ас бөлме / кухня	10,5		10,5				4	лоджия	1,5		1,5
			5	лоджия	2		2				5	лоджия-балкон	1,4		1,4
			6	тұрғын / жилая	22,7	22,7					6	гостинная	12	12	
			7	лоджия	1,5		1,5				7	тұрғын / жилая	22,6	22,6	
			8	тұрғын / жилая	13,4	13,4									
				ЖИЫНТЫҒЫ / ИТОГО:	**65,5**	**36,1**	**29,4**								
												ЖИЫНТЫҒЫ / ИТОГО:	**64,6**	**34,6**	**30**
		56	1	дәліз / прихожая	18,3		18,3	А	3	59	1	дәліз / прихожая	16,7		16,7
			2	тұрғын / жилая	11,1	11,1					2	тұрғын / жилая	25,4	25,4	
			3	лоджия	1,5		1,5				3	лоджия	1,5		1,5
			4	дәретхана / туалет	1,7		1,7				4	ас бөлме / кухня	15,4		15,4
			5	жуынатын бөлме / ванная	4,4		4,4				5	коридор/дәліз	2,2		2,2
			6	коридор/дәліз	4		4				6	дәретхана / туалет	1,8		1,8
			7	тұрғын / жилая	15,7	15,7					7	жуынатын бөлме / ванная	4,3		4,3
			8	лоджия	4,8		4,8				8	тұрғын / жилая	14	14	
			9	лоджия	1,5		1,5				9	лоджия	3		3
			10	ас бөлме / кухня	14,5		14,5				10	тұрғын / жилая	14,6	14,6	
			11	тұрғын / жилая	25,2	25,2									
				ЖИЫНТЫҒЫ / ИТОГО:	**102,7**	**52**	**50,7**					**ЖИЫНТЫҒЫ / ИТОГО:**	**98,9**	**54**	**44,9**
А	2	57	1	дәліз / прихожая	11		11			60	1	дәліз / прихожая	7,4		7,4
			2	тұрғын / жилая	22,5	22,5					2	қойма / кладовая	2,3		2,3
			3	лоджия-балкон	1,3		1,3				3	тұрғын / жилая	23,4	23,4	
			4	тұрғын / жилая	11,9	11,9					4	лоджия	2,1		2,1
			5	лоджия	1,6		1,6				5	ас бөлме / кухня	11,6		11,6
			6	ас бөлме / кухня	12		12				6	санузел/санитарлық торап	4,7		4,7
			7	санузел/санитарлық торап	4,1		4,1								
				ЖИЫНТЫҒЫ / ИТОГО:	**64,4**	**34,4**	**30**					**ЖИЫНТЫҒЫ / ИТОГО:**	**51,5**	**23,4**	**28,1**

А	3	101	1	дәліз / прихожая	14		14		
			2	коридор/дәліз	8,4		8,4		
			3	санузел/санитарлық торап	4,8		4,8		
			4	ас бөлме / кухня	12,6		12,6		
			5	лоджия	2		2		
			6	тұрғын / жилая	19,7	19,7			
			7	қойма / кладовая	2,8		2,8		
			8	лоджия	1,4		1,4		
			9	тұрғын / жилая	15,4	15,4			
			10	санузел/санитарлық торап	4,5		4,5		
			11	тұрғын / жилая	17,7	17,7			
			12	лоджия	1,6		1,6		
				ЖИЫНТЫҒЫ / ИТОГО:	**104,9**	**52,8**	**52,1**		
		102	1	дәліз / прихожая	12,8		12,8		
			2	тұрғын / жилая	19,3	19,3			
			3	лоджия-балкон	1,3		1,3		
			4	тұрғын / жилая	14,3	14,3			
			5	ас бөлме / кухня	16,7		16,7		
			6	санузел/санитарлық торап	6,1		6,1		
				ЖИЫНТЫҒЫ / ИТОГО:	**70,5**	**33,6**	**36,9**		
А	3	103	1	дәліз / прихожая	11,6		11,6		
			2	санузел/санитарлық торап	6,1		6,1		
			3	ас бөлме / кухня	12,2		12,2		
			4	лоджия	1,6		1,6		
			5	лоджия-балкон	1,3		1,3		
			6	тұрғын / жилая	12,8	12,8			
			7	тұрғын / жилая	21,6	21,6			
				ЖИЫНТЫҒЫ / ИТОГО:	**67,2**	**34,4**	**32,8**		

104	1	дәліз / прихожая	14		14
	2	тұрғын / жилая	17,8	17,8	
	3	лоджия	1,7		1,7
	4	санузел/санитарлық торап	4,5		4,5
	5	тұрғын / жилая	16,1	16,1	
	6	лоджия	1,5		1,5
	7	тұрғын / жилая	18,9	18,9	
	8	лоджия	2,1		2,1
	9	ас бөлме / кухня	12,7		12,7
	10	санузел/санитарлық торап	4,7		4,7
	11	коридор/дәліз	8,2		8,2
	12	қойма / кладовая	2,9		2,9
		ЖИЫНТЫҒЫ / ИТОГО:	**105,1**	**52,8**	**52,3**
		ИТОГО ПО 3-му ЭТАЖУ:	**1240**	**640,7**	**599,2**

А	4	13	1	дәліз / прихожая	8,6		8,6			
			2	санузел/санитарлық торап	4,8		4,8			
			3	ас бөлме / кухня	11		11			
			4	лоджия	2,1		2,1			
			5	тұрғын / жилая	24,5	24,5				
				ЖИЫНТЫҒЫ / ИТОГО:	**51**	**24,5**	**26,5**			
		14	1	дәліз / прихожая	18,7		18,7			
			2	тұрғын / жилая	14,1	14,1				
			3	лоджия	3		3	А	4	
			4	тұрғын / жилая	14	14				
			5	жуынатын бөлме / ванная	4,5		4,5			
			6	дәретхана / туалет	1,9		1,9			
			7	ас бөлме / кухня	15,2		15,2			
			8	лоджия	1,5		1,5			
			9	тұрғын / жилая	23,9	23,9				
				ЖИЫНТЫҒЫ / ИТОГО:	**96,8**	**52**	**44,8**			
А	4	15	1	дәліз / прихожая	11		11			
			2	тұрғын / жилая	22	22				
			3	лоджия-балкон	1,4		1,4			
			4	тұрғын / жилая	11,4	11,4				
			5	лоджия	1,6		1,6			
			6	ас бөлме / кухня	12,8		12,8			
			7	дәретхана / туалет	1,5		1,5			
			8	жуынатын бөлме / ванная	2,6		2,6			
				ЖИЫНТЫҒЫ / ИТОГО:	**64,3**	**33,4**	**30,9**			

16	1	дәліз / прихожая	11,6		11,6
	2	дәретхана / туалет	1,5		1,5
	3	жуынатын бөлме / ванная	2,6		2,6
	4	ас бөлме / кухня	12,2		12,2
	5	лоджия	1,6		1,6
	6	лоджия-балкон	1,3		1,3
	7	тұрғын / жилая	12,2	12,2	
	8	тұрғын / жилая	21,6	21,6	
		ЖИЫНТЫҒЫ / ИТОГО:	**64,6**	**33,8**	**30,8**
17	1	дәліз / прихожая	16,7		16,7
	2	тұрғын / жилая	23,8	23,8	
	3	лоджия	1,5		1,5
	4	ас бөлме / кухня	15,3		15,3
	5	коридор/дәліз	1,5		1,5
	6	дәретхана / туалет	1,8		1,8
	7	жуынатын бөлме / ванная	4,3		4,3
	8	коридор/дәліз	3,6		3,6
	9	тұрғын / жилая	15,8	15,8	
	10	лоджия	3,9		3,9
	11	лоджия	1,5		1,5
	12	тұрғын / жилая	10,6	10,6	
		ЖИЫНТЫҒЫ / ИТОГО:	**100,3**	**50,2**	**50,1**
18	1	дәліз / прихожая	11,6		11,6
	2	тұрғын / жилая	13,8	13,8	
	3	лоджия	1,5		1,5
	4	тұрғын / жилая	23,1	23,1	
	5	лоджия	2,1		2,1
	6	ас бөлме / кухня	10,9		10,9
	7	дәретхана / туалет	1,8		1,8
	8	жуынатын бөлме / ванная	2,7		2,7
		ЖИЫНТЫҒЫ / ИТОГО:	**67,5**	**36,9**	**30,6**

		кв№								кв№					
А	4	61	1	дәліз / прихожая	10,5		10,5			64	1	дәліз / прихожая	11		11
			2	жуынатын бөлме / ванная	3,1		3,1				2	дәретхана / туалет	1,5		1,5
			3	дәретхана / туалет	1,8		1,8				3	жуынатын бөлме / ванная	2,6		2,6
			4	ас бөлме / кухня	10,4		10,4				4	ас бөлме / кухня	10,8		10,8
			5	лоджия	2		2				5	лоджия	1,5		1,5
			6	тұрғын / жилая	22,8	22,8					6	лоджия-балкон	1,3		1,3
			7	лоджия	1,5		1,5				7	тұрғын / жилая	12,8	12,8	
			8	тұрғын / жилая	14	14					8	тұрғын / жилая	22,4	22,4	
				ЖИЫНТЫҒЫ / ИТОГО:	**66,1**	**36,8**	**29,3**					**ЖИЫНТЫҒЫ / ИТОГО:**	**63,9**	**35,2**	**28,7**
		62	1	дәліз / прихожая	18,5		18,5	А	4	65	1	дәліз / прихожая	18,9		18,9
			2	тұрғын / жилая	11,3	11,3					2	тұрғын / жилая	25,8	25,8	
			3	лоджия	1,5		1,5				3	лоджия	1,5		1,5
			4	дәретхана / туалет	1,8		1,8				4	ас бөлме / кухня	15,1		15,1
			5	жуынатын бөлме / ванная	4,3		4,3				5	дәретхана / туалет	1,8		1,8
			6	коридор/дәліз	4,1		4,1				6	жуынатын бөлме / ванная	4,3		4,3
			7	тұрғын / жилая	15,6	15,6					7	тұрғын / жилая	14	14	
			8	лоджия	4,7		4,7				8	лоджия	3		3
			9	лоджия	1,5		1,5				9	тұрғын / жилая	14,5	14,5	
			10	ас бөлме / кухня	14,5		14,5								
			11	тұрғын / жилая	25,1	25,1						**ЖИЫНТЫҒЫ / ИТОГО:**	**98,9**	**54,3**	**44,6**
				ЖИЫНТЫҒЫ / ИТОГО:	**102,9**	**52**	**50,9**								
										66	1	дәліз / прихожая	6,5		6,5
А	4	63	1	дәліз / прихожая	10,6		10,6				2	тұрғын / жилая	27,2	27,2	
			2	тұрғын / жилая	23,1	23,1					3	лоджия	2,1		2,1
			3	лоджия-балкон	1,3		1,3				4	ас бөлме / кухня	11,6		11,6
			4	тұрғын / жилая	12,9	12,9					5	санузел/санитарлық торап	4,7		4,7
			5	лоджия	1,5		1,5								
			6	ас бөлме / кухня	10,7		10,7					**ЖИЫНТЫҒЫ / ИТОГО:**	**52,1**	**27,2**	**24,9**
			7	дәретхана / туалет	1,4		1,4								
			8	жуынатын бөлме / ванная	2,6		2,6								
				ЖИЫНТЫҒЫ / ИТОГО:	**64,1**	**36**	**28,1**								

А	4	105	1	дәліз / прихожая	12		12	А	4	107	1	дәліз / прихожая	12		12
			2	коридор/дәліз	7,8		7,8				2	жуынатын бөлме / ванная	3,6		3,6
			3	жуынатын бөлме / ванная	2,8		2,8				3	дәретхана / туалет	2		2
			4	дәретхана / туалет	1,6		1,6				4	ас бөлме / кухня	11,9		11,9
			5	ас бөлме / кухня	12,5		12,5				5	лоджия	1,6		1,6
			6	лоджия	2		2				6	лоджия-балкон	1,3		1,3
			7	тұрғын / жилая	19,4	19,4					7	тұрғын / жилая	13,4	13,4	
			8	қойма / кладовая	2,9		2,9				8	тұрғын / жилая	19,5	19,5	
			9	лоджия	1,4		1,4								
			10	тұрғын / жилая	15,3	15,3						**ЖИЫНТЫҒЫ / ИТОГО:**	**65,3**	**32,9**	**32,4**
			11	санузел/санитарлық торап	4,6		4,6								
			12	тұрғын / жилая	17,6	17,6				108	1	дәліз / прихожая	12		12
			13	лоджия	1,6		1,6				2	тұрғын / жилая	17,3	17,3	
											3	лоджия	1,6		1,6
				ЖИЫНТЫҒЫ / ИТОГО:	**101,5**	**52,3**	**49,2**				4	санузел/санитарлық торап	4,6		4,6
											5	тұрғын / жилая	15,9	15,9	
		106	1	дәліз / прихожая	11,9		11,9				6	лоджия	1,5		1,5
			2	тұрғын / жилая	19,5	19,5					7	тұрғын / жилая	19,1	19,1	
			3	лоджия-балкон	1,3		1,3				8	лоджия	2,1		2,1
			4	тұрғын / жилая	13,6	13,6					9	ас бөлме / кухня	12,1		12,1
			5	лоджия	1,5		1,5				10	дәретхана / туалет	1,7		1,7
			6	ас бөлме / кухня	11,9		11,9				11	жуынатын бөлме / ванная	2,8		2,8
			7	дәретхана / туалет	2		2				12	коридор/дәліз	7,5		7,5
			8	жуынатын бөлме / ванная	3,7		3,7				13	қойма / кладовая	2,9		2,9
				ЖИЫНТЫҒЫ / ИТОГО:	**65,4**	**33,1**	**32,3**					**ЖИЫНТЫҒЫ / ИТОГО:**	**101,1**	**52,3**	**48,8**
												ИТОГО ПО 4-му ЭТАЖУ:	**1226**	**642,9**	**582,9**

		№кв								№кв					
А	5	19	1	дәліз / прихожая	8,5		8,5			22	1	дәліз / прихожая	11,5		11,5
			2	санузел/санитарлық торап	4,7		4,7				2	дәретхана / туалет	1,4		1,4
			3	ас бөлме / кухня	11		11				3	жуынатын бөлме / ванная	2,7		2,7
			4	лоджия	2,1		2,1				4	ас бөлме / кухня	12,2		12,2
			5	тұрғын / жилая	24	24					5	лоджия	1,5		1,5
											6	лоджия-балкон	1,3		1,3
				ЖИЫНТЫҒЫ / ИТОГО:	**50,3**	**24**	**26,3**				7	тұрғын / жилая	12,4	12,4	
											8	тұрғын / жилая	21,8	21,8	
		20	1	дәліз / прихожая	18,7		18,7					**ЖИЫНТЫҒЫ / ИТОГО:**	**64,8**	**34,2**	**30,6**
			2	тұрғын / жилая	14,3	14,3									
			3	лоджия	3		3	А	5	23	1	дәліз / прихожая	18,5		18,5
			4	тұрғын / жилая	14	14					2	тұрғын / жилая	24,4	24,4	
			5	жуынатын бөлме / ванная	4,4		4,4				3	лоджия	1,5		1,5
			6	дәретхана / туалет							4	ас бөлме / кухня	15,2		15,2
			7	ас бөлме / кухня	15,2		15,2				5	дәретхана / туалет	1,8		1,8
			8	лоджия	1,5		1,5				6	жуынатын бөлме / ванная	4,4		4,4
			9	тұрғын / жилая	24	24					7	коридор/дәліз	3,7		3,7
											8	тұрғын / жилая	15,5	15,5	
				ЖИЫНТЫҒЫ / ИТОГО:	**95,1**	**52,3**	**42,8**				9	лоджия	3,9		3,9
А	5	21	1	дәліз / прихожая	10,9		10,9				10	лоджия	1,5		1,5
			2	тұрғын / жилая	22,2	22,2					11	тұрғын / жилая	10,7	10,7	
			3	лоджия-балкон	1,3		1,3					**ЖИЫНТЫҒЫ / ИТОГО:**	**101,1**	**50,6**	**50,5**
			4	тұрғын / жилая	11,4	11,4				24	1	дәліз / прихожая	11,3		11,3
			5	лоджия	1,6		1,6				2	тұрғын / жилая	13,6	13,6	
			6	ас бөлме / кухня	12,8		12,8				3	лоджия	1,5		1,5
			7	дәретхана / туалет	1,5		1,5				4	тұрғын / жилая	23	23	
			8	жуынатын бөлме / ванная	2,6		2,6				5	лоджия	2,1		2,1
											6	ас бөлме / кухня	10,6		10,6
				ЖИЫНТЫҒЫ / ИТОГО:	**64,3**	**33,6**	**30,7**				7	дәретхана / туалет	1,7		1,7
											8	жуынатын бөлме / ванная	2,7		2,7
												ЖИЫНТЫҒЫ / ИТОГО:	**66,5**	**36,6**	**29,9**

А	5	67	1	дәліз / прихожая	10,3		10,3			70	1	дәліз / прихожая	10,8		10,8
			2	жуынатын бөлме / ванная	3		3				2	дәретхана / туалет	1,4		1,4
			3	дәретхана / туалет	1,9		1,9				3	жуынатын бөлме / ванная	2,7		2,7
			4	ас бөлме / кухня	10,5		10,5				4	ас бөлме / кухня	11		11
			5	лоджия	2		2				5	лоджия	1,5		1,5
			6	тұрғын / жилая	22,8	22,8					6	лоджия-балкон	1,3		1,3
			7	лоджия	1,5		1,5				7	тұрғын / жилая	12,8	12,8	
			8	тұрғын / жилая	13,8	13,8					8	тұрғын / жилая	22,3	22,3	
				ЖИЫНТЫҒЫ / ИТОГО:	**65,8**	**36,6**	**29,2**					**ЖИЫНТЫҒЫ / ИТОГО:**	**63,8**	**35,1**	**28,7**
		68	1	дәліз / прихожая	18,4		18,4	А	5	71	1	дәліз / прихожая	16,8		16,8
			2	тұрғын / жилая	11,2	11,2					2	тұрғын / жилая	24,4	24,4	
			3	лоджия	1,5		1,5				3	лоджия	1,5		1,5
			4	дәретхана / туалет	1,7		1,7				4	ас бөлме / кухня	15,7		15,7
			5	жуынатын бөлме / ванная	4,3		4,3				5	коридор/дәліз	1,6		1,6
			6	коридор/дәліз	4,1		4,1				6	дәретхана / туалет	1,8		1,8
			7	тұрғын / жилая	15,6	15,6					7	жуынатын бөлме / ванная	4,3		4,3
			8	лоджия	4,7		4,7				8	тұрғын / жилая	13,9	13,9	
			9	лоджия	1,5		1,5				9	лоджия	3		3
			10	ас бөлме / кухня	14,8		14,8				10	тұрғын / жилая	14,2	14,2	
			11	тұрғын / жилая	25,1	25,1									
												ЖИЫНТЫҒЫ / ИТОГО:	**97,2**	**52,5**	**44,7**
				ЖИЫНТЫҒЫ / ИТОГО:	**102,9**	**51,9**	**51**								
А	5	69	1	дәліз / прихожая	11		11			72	1	дәліз / прихожая	7,6		7,6
			2	тұрғын / жилая	22,6	22,6					2	қойма / кладовая	2,6		2,6
			3	лоджия-балкон	1,3		1,3				3	тұрғын / жилая	22,9	22,9	
			4	тұрғын / жилая	12,8	12,8					4	лоджия	2,1		2,1
			5	лоджия	1,6		1,6				5	ас бөлме / кухня	11,5		11,5
			6	ас бөлме / кухня	11		11				6	санузел/санитарлық торап	4,7		4,7
			7	дәретхана / туалет	1,4		1,4								
			8	жуынатын бөлме / ванная	2,6		2,6					**ЖИЫНТЫҒЫ / ИТОГО:**	**51,4**	**22,9**	**28,5**
				ЖИЫНТЫҒЫ / ИТОГО:	**64,3**	**35,4**	**28,9**								

А	5	109	1	дәліз / прихожая	11,9		11,9	А	5	111	1	дәліз / прихожая	12,1		12,1
			2	коридор/дәліз	8		8				2	жуынатын бөлме / ванная	2,1		2,1
			3	жуынатын бөлме / ванная	2,7		2,7				3	дәретхана / туалет	3,6		3,6
			4	дәретхана / туалет	1,6		1,6				4	ас бөлме / кухня	12		12
			5	ас бөлме / кухня	12,6		12,6				5	лоджия	1,5		1,5
			6	лоджия	2		2				6	лоджия-балкон	1,3		1,3
			7	тұрғын / жилая	19,5	19,5					7	тұрғын / жилая	13,5	13,5	
			8	қойма / кладовая	2,9		2,9				8	тұрғын / жилая	19,6	19,6	
			9	лоджия	1,4		1,4								
			10	тұрғын / жилая	15,2	15,2						**ЖИЫНТЫҒЫ / ИТОГО:**	**65,7**	**33,1**	**32,6**
			11	санузел/санитарлық торап	4,6		4,6								
			12	тұрғын / жилая	16,9	16,9				112	1	дәліз / прихожая	12,1		12,1
			13	лоджия	1,7		1,7				2	тұрғын / жилая	17,2	17,2	
											3	лоджия	1,7		1,7
				ЖИЫНТЫҒЫ / ИТОГО:	**101**	**51,6**	**49,4**				4	санузел/санитарлық торап	4,5		4,5
											5	тұрғын / жилая	15,9	15,9	
		110	1	дәліз / прихожая	12,1		12,1				6	лоджия	1,4		1,4
			2	тұрғын / жилая	19,6	19,6					7	тұрғын / жилая	19,4	19,4	
			3	лоджия-балкон	1,3		1,3				8	лоджия	2,1		2,1
			4	тұрғын / жилая	13,5	13,5					9	ас бөлме / кухня	12,2		12,2
			5	лоджия	1,6		1,6				10	дәретхана / туалет	1,7		1,7
			6	ас бөлме / кухня	12,1		12,1				11	жуынатын бөлме / ванная	2,7		2,7
			7	дәретхана / туалет	2		2				12	коридор/дәліз	7,5		7,5
			8	жуынатын бөлме / ванная	3,6		3,6				13	қойма / кладовая	3,2		3,2
				ЖИЫНТЫҒЫ / ИТОГО:	**65,8**	**33,1**	**32,7**					**ЖИЫНТЫҒЫ / ИТОГО:**	**101,6**	**52,5**	**49,1**
												ИТОГО ПО 5-му ЭТАЖУ:	**1222**	**636**	**585,6**

А	6	25	1	дәліз / прихожая	8,6		8,6			28	1	дәліз / прихожая	11,2		11,2
			2	санузел/санитарлық торап	4,7		4,7				2	дәретхана / туалет	1,5		1,5
			3	ас бөлме / кухня	11		11				3	жуынатын бөлме / ванная	2,6		2,6
			4	лоджия	2,1		2,1				4	ас бөлме / кухня	12,3		12,3
			5	тұрғын / жилая	24	24					5	лоджия	1,5		1,5
											6	лоджия-балкон	1,4		1,4
				ЖИЫНТЫҒЫ / ИТОГО:	**50,4**	**24**	**26,4**				7	тұрғын / жилая	11,9	11,9	
											8	тұрғын / жилая	21,7	21,7	
		26	1	дәліз / прихожая	18,7		18,7					**ЖИЫНТЫҒЫ / ИТОГО:**	**64,1**	**33,6**	**30,5**
			2	тұрғын / жилая	14	14									
			3	лоджия	3		3	А	6	29	1	дәліз / прихожая	18,7		18,7
			4	тұрғын / жилая	14	14					2	тұрғын / жилая	24,4	24,4	
			5	жуынатын бөлме / ванная	4,5		4,5				3	лоджия	1,5		1,5
			6	дәретхана / туалет	1,8		1,8				4	ас бөлме / кухня	15		15
			7	ас бөлме / кухня	15,4		15,4				5	дәретхана / туалет	1,9		1,9
			8	лоджия	1,5		1,5				6	жуынатын бөлме / ванная	4,6		4,6
			9	тұрғын / жилая	24,5	24,5					7	коридор/дәліз	3,7		3,7
											8	тұрғын / жилая	15,6	15,6	
				ЖИЫНТЫҒЫ / ИТОГО:	**97,4**	**52,5**	**44,9**				9	лоджия	3,8		3,8
А	6	27	1	дәліз / прихожая	11		11				10	тұрғын / жилая	10,8	10,8	
			2	тұрғын / жилая	21,9	21,9					11	лоджия	1,5		1,5
			3	лоджия-балкон	1,3		1,3					**ЖИЫНТЫҒЫ / ИТОГО:**	**101,5**	**50,8**	**50,7**
			4	тұрғын / жилая	11	11				30	1	дәліз / прихожая	11,2		11,2
			5	лоджия	1,6		1,6				2	тұрғын / жилая	13,2	13,2	
			6	ас бөлме / кухня	12,6		12,6				3	лоджия	1,5		1,5
			7	дәретхана / туалет	1,4		1,4				4	тұрғын / жилая	23,1	23,1	
			8	жуынатын бөлме / ванная	2,6		2,6				5	лоджия	2,1		2,1
											6	ас бөлме / кухня	10,5		10,5
				ЖИЫНТЫҒЫ / ИТОГО:	**63,4**	**32,9**	**30,5**				7	дәретхана / туалет	1,8		1,8
											8	жуынатын бөлме / ванная	2,9		2,9
												ЖИЫНТЫҒЫ / ИТОГО:	**66,3**	**36,3**	**30**

А	6	25	1	дәліз / прихожая	8,6		8,6			28	1	дәліз / прихожая	11,2		11,2
			2	санузел/санитарлық торап	4,7		4,7				2	дәретхана / туалет	1,5		1,5
			3	ас бөлме / кухня	11		11				3	жуынатын бөлме / ванная	2,6		2,6
			4	лоджия	2,1		2,1				4	ас бөлме / кухня	12,3		12,3
			5	тұрғын / жилая	24	24					5	лоджия	1,5		1,5
											6	лоджия-балкон	1,4		1,4
				ЖИЫНТЫҒЫ / ИТОГО:	**50,4**	**24**	**26,4**				7	тұрғын / жилая	11,9	11,9	
											8	тұрғын / жилая	21,7	21,7	
		26	1	дәліз / прихожая	18,7		18,7					**ЖИЫНТЫҒЫ / ИТОГО:**	**64,1**	**33,6**	**30,5**
			2	тұрғын / жилая	14	14									
			3	лоджия	3		3	А	6	29	1	дәліз / прихожая	18,7		18,7
			4	тұрғын / жилая	14	14					2	тұрғын / жилая	24,4	24,4	
			5	жуынатын бөлме / ванная	4,5		4,5				3	лоджия	1,5		1,5
			6	дәретхана / туалет	1,8		1,8				4	ас бөлме / кухня	15		15
			7	ас бөлме / кухня	15,4		15,4				5	дәретхана / туалет	1,9		1,9
			8	лоджия	1,5		1,5				6	жуынатын бөлме / ванная	4,6		4,6
			9	тұрғын / жилая	24,5	24,5					7	коридор/дәліз	3,7		3,7
											8	тұрғын / жилая	15,6	15,6	
				ЖИЫНТЫҒЫ / ИТОГО:	**97,4**	**52,5**	**44,9**				9	лоджия	3,8		3,8
А	6	27	1	дәліз / прихожая	11		11				10	тұрғын / жилая	10,8	10,8	
			2	тұрғын / жилая	21,9	21,9					11	лоджия	1,5		1,5
			3	лоджия-балкон	1,3		1,3					**ЖИЫНТЫҒЫ / ИТОГО:**	**101,5**	**50,8**	**50,7**
			4	тұрғын / жилая	11	11				30	1	дәліз / прихожая	11,2		11,2
			5	лоджия	1,6		1,6				2	тұрғын / жилая	13,2	13,2	
			6	ас бөлме / кухня	12,6		12,6				3	лоджия	1,5		1,5
			7	дәретхана / туалет	1,4		1,4				4	тұрғын / жилая	23,1	23,1	
			8	жуынатын бөлме / ванная	2,6		2,6				5	лоджия	2,1		2,1
											6	ас бөлме / кухня	10,5		10,5
				ЖИЫНТЫҒЫ / ИТОГО:	**63,4**	**32,9**	**30,5**				7	дәретхана / туалет	1,8		1,8
											8	жуынатын бөлме / ванная	2,9		2,9
												ЖИЫНТЫҒЫ / ИТОГО:	**66,3**	**36,3**	**30**

А	6	73	1	дәліз / прихожая	10,7		10,7			76	1	дәліз / прихожая	10,7		10,7
			2	жуынатын бөлме / ванная	3,1		3,1				2	дәретхана / туалет	1,4		1,4
			3	дәретхана / туалет	1,8		1,8				3	жуынатын бөлме / ванная	2,7		2,7
			4	ас бөлме / кухня	10,6		10,6				4	ас бөлме / кухня	10,8		10,8
			5	лоджия	2,1		2,1				5	лоджия	1,5		1,5
			6	тұрғын / жилая	22,8	22,8					6	лоджия-балкон	1,3		1,3
			7	лоджия	1,5		1,5				7	тұрғын / жилая	12,8	12,8	
			8	тұрғын / жилая	13,5	13,5					8	тұрғын / жилая	22,4	22,4	
				ЖИЫНТЫҒЫ / ИТОГО:	**66,1**	**36,3**	**29,8**					**ЖИЫНТЫҒЫ / ИТОГО:**	**63,6**	**35,2**	**28,4**
		74	1	дәліз / прихожая	16,9		16,9	А	6	77	1	дәліз / прихожая	19		19
			2	коридор/дәліз	1,2		1,2				2	тұрғын / жилая	25,1	25,1	
			3	тұрғын / жилая	11,2	11,2					3	лоджия	1,5		1,5
			4	лоджия	1,5		1,5				4	ас бөлме / кухня	15,3		15,3
			5	дәретхана / туалет	1,7		1,7				5	дәретхана / туалет	1,8		1,8
			6	жуынатын бөлме / ванная	4,3		4,3				6	жуынатын бөлме / ванная	4,3		4,3
			7	коридор/дәліз	4,1		4,1				7	тұрғын / жилая	14	14	
			8	тұрғын / жилая	15,7	15,7					8	лоджия	3		3
			9	лоджия	4,7		4,7				9	тұрғын / жилая	13,8	13,8	
			10	лоджия	1,5		1,5								
			11	ас бөлме / кухня	14,5		14,5					**ЖИЫНТЫҒЫ / ИТОГО:**	**97,8**	**52,9**	**44,9**
			12	тұрғын / жилая	25	25									
				ЖИЫНТЫҒЫ / ИТОГО:	**102,3**	**51,9**	**50,4**			78	1	дәліз / прихожая	6,4		6,4
											2	тұрғын / жилая	27,1	27,1	
А	6	75	1	дәліз / прихожая	10,7		10,7				3	лоджия	2,1		2,1
			2	тұрғын / жилая	22,4	22,4					4	ас бөлме / кухня	11,7		11,7
			3	лоджия-балкон	1,3		1,3				5	санузел/санитарлық торап	4,7		4,7
			4	тұрғын / жилая	12,8	12,8									
			5	лоджия	1,5		1,5					**ЖИЫНТЫҒЫ / ИТОГО:**	**52**	**27,1**	**24,9**
			6	ас бөлме / кухня	10,8		10,8								
			7	дәретхана / туалет	1,5		1,5								
			8	жуынатын бөлме / ванная	2,5		2,5								
				ЖИЫНТЫҒЫ / ИТОГО:	**63,5**	**35,2**	**28,3**								

А	6	113	1	дәліз / прихожая	12,2		12,2	А	6	115	1	дәліз / прихожая	12,1		12,1
			2	коридор/дәліз	7,9		7,9				2	жуынатын бөлме / ванная	3,6		3,6
			3	жуынатын бөлме / ванная	2,6		2,6				3	дәретхана / туалет	1,9		1,9
			4	дәретхана / туалет	1,6		1,6				4	ас бөлме / кухня	12		12
			5	ас бөлме / кухня	12,5		12,5				5	лоджия	1,5		1,5
			6	лоджия	2		2				6	лоджия-балкон	1,3		1,3
			7	тұрғын / жилая	19,4	19,4					7	тұрғын / жилая	13,5	13,5	
			8	қойма / кладовая	2,8		2,8				8	тұрғын / жилая	19,5	19,5	
			9	лоджия	1,4		1,4								
			10	тұрғын / жилая	15,2	15,2						**ЖИЫНТЫҒЫ / ИТОГО:**	**65,4**	**33**	**32,4**
			11	санузел/санитарлық торап	4,5		4,5								
			12	тұрғын / жилая	16,9	16,9				116	1	дәліз / прихожая	12		12
			13	лоджия	1,7		1,7				2	тұрғын / жилая	16,5	16,5	
											3	лоджия	1,7		1,7
				ЖИЫНТЫҒЫ / ИТОГО:	**100,7**	**51,5**	**49,2**				4	санузел/санитарлық торап	4,5		4,5
											5	тұрғын / жилая	15,7	15,7	
		114	1	дәліз / прихожая	12,6		12,6				6	лоджия	1,4		1,4
			2	тұрғын / жилая	19,6	19,6					7	тұрғын / жилая	19	19	
			3	лоджия-балкон	1,3		1,3				8	лоджия	2,1		2,1
			4	тұрғын / жилая	13,3	13,3					9	ас бөлме / кухня	12,3		12,3
			5	лоджия	1,6		1,6				10	дәретхана / туалет	1,6		1,6
			6	ас бөлме / кухня	12,6		12,6				11	жуынатын бөлме / ванная	2,7		2,7
			7	дәретхана / туалет	2,1		2,1				12	коридор/дәліз	7,4		7,4
			8	жуынатын бөлме / ванная	3,6		3,6				13	қойма / кладовая	3,1		3,1
				ЖИЫНТЫҒЫ / ИТОГО:	**66,7**	**32,9**	**33,8**					**ЖИЫНТЫҒЫ / ИТОГО:**	**100**	**51,2**	**48,8**
												ИТОГО ПО 6-му ЭТАЖУ:	**1221**	**637,3**	**583,9**

А	7	31	1	дәліз / прихожая	8,5		8,5			34	1	дәліз / прихожая	11,2		11,2
			2	санузел/санитарлық торап	4,7		4,7				2	дәретхана / туалет	1,5		1,5
			3	ас бөлме / кухня	11,2		11,2				3	жуынатын бөлме / ванная	2,6		2,6
			4	лоджия	2,1		2,1				4	ас бөлме / кухня	12,2		12,2
			5	тұрғын / жилая	24,1	24,1					5	лоджия	1,5		1,5
											6	лоджия-балкон	1,4		1,4
				ЖИЫНТЫҒЫ / ИТОГО:	**50,6**	**24,1**	**26,5**				7	тұрғын / жилая	11,9	11,9	
											8	тұрғын / жилая	21,9	21,9	
		32	1	дәліз / прихожая	18,4		18,4								
			2	тұрғын / жилая	13,8	13,8						**ЖИЫНТЫҒЫ / ИТОГО:**	**64,2**	**33,8**	**30,4**
			3	лоджия	3		3	А	7	35	1	дәліз / прихожая	18,9		18,9
			4	тұрғын / жилая	14	14					2	тұрғын / жилая	25	25	
			5	жуынатын бөлме / ванная	4,4		4,4				3	лоджия	1,5		1,5
			6	дәретхана / туалет	1,8		1,8				4	ас бөлме / кухня	15,2		15,2
			7	ас бөлме / кухня	15		15				5	дәретхана / туалет	1,8		1,8
			8	лоджия	1,5		1,5				6	жуынатын бөлме / ванная	4,4		4,4
			9	тұрғын / жилая	24,5	24,5					7	коридор/дәліз	3,6		3,6
											8	тұрғын / жилая	15,8	15,8	
				ЖИЫНТЫҒЫ / ИТОГО:	**96,4**	**52,3**	**44,1**				9	лоджия	3,9		3,9
А	7	33	1	дәліз / прихожая	11		11				10	лоджия	1,5		1,5
			2	тұрғын / жилая	22	22					11	тұрғын / жилая	10,6	10,6	
			3	лоджия-балкон	1,4		1,4					**ЖИЫНТЫҒЫ / ИТОГО:**	**102,2**	**51,4**	**50,8**
			4	тұрғын / жилая	10,9	10,9				36	1	дәліз / прихожая	11,3		11,3
			5	лоджия	1,6		1,6				2	тұрғын / жилая	13,3	13,3	
			6	ас бөлме / кухня	12,9		12,9				3	лоджия	1,5		1,5
			7	дәретхана / туалет	1,5		1,5				4	тұрғын / жилая	22,9	22,9	
			8	жуынатын бөлме / ванная	2,7		2,7				5	лоджия	2,1		2,1
											6	ас бөлме / кухня	10,5		10,5
				ЖИЫНТЫҒЫ / ИТОГО:	**64**	**32,9**	**31,1**				7	дәретхана / туалет	1,8		1,8
											8	жуынатын бөлме / ванная	3,1		3,1
												ЖИЫНТЫҒЫ / ИТОГО:	**66,5**	**36,2**	**30,3**

А	7	79	1	дәліз / прихожая	10,7		10,7			82	1	дәліз / прихожая	10,7		10,7
			2	жуынатын бөлме / ванная	3,1		3,1				2	дәретхана / туалет	1,4		1,4
			3	дәретхана / туалет	1,8		1,8				3	жуынатын бөлме / ванная	2,7		2,7
			4	ас бөлме / кухня	10,6		10,6				4	ас бөлме / кухня	10,8		10,8
			5	лоджия	2,1		2,1				5	лоджия	1,5		1,5
			6	тұрғын / жилая	22,8	22,8					6	лоджия-балкон	1,3		1,3
			7	лоджия	1,5		1,5				7	тұрғын / жилая	12,8	12,8	
			8	тұрғын / жилая	13,5	13,5					8	тұрғын / жилая	22,4	22,4	
				ЖИЫНТЫҒЫ / ИТОГО:	**66,1**	**36,3**	**29,8**								
		80	1	дәліз / прихожая	16,9		16,9					**ЖИЫНТЫҒЫ / ИТОГО:**	**63,6**	**35,2**	**28,4**
			2	коридор/дәліз	1,2		1,2	А	7	83	1	дәліз / прихожая	19		19
			3	тұрғын / жилая	11,2	11,2					2	тұрғын / жилая	25,1	25,1	
			4	лоджия	1,5		1,5				3	лоджия	1,5		1,5
			5	дәретхана / туалет	1,7		1,7				4	ас бөлме / кухня	15,3		15,3
			6	жуынатын бөлме / ванная	4,3		4,3				5	дәретхана / туалет	1,8		1,8
			7	коридор/дәліз	4,1		4,1				6	жуынатын бөлме / ванная	4,3		4,3
			8	тұрғын / жилая	15,7	15,7					7	тұрғын / жилая	14	14	
			9	лоджия	4,7		4,7				8	лоджия	3		3
			10	лоджия	1,5		1,5				9	тұрғын / жилая	13,8	13,8	
			11	ас бөлме / кухня	14,5		14,5								
			12	тұрғын / жилая	25	25						**ЖИЫНТЫҒЫ / ИТОГО:**	**97,8**	**52,9**	**44,9**
				ЖИЫНТЫҒЫ / ИТОГО:	**102,3**	**51,9**	**50,4**								
А	7	81	1	дәліз / прихожая	10,7		10,7			84	1	дәліз / прихожая	6,5		6,5
			2	тұрғын / жилая	22,4	22,4					2	тұрғын / жилая	27,1	27,1	
			3	лоджия-балкон	1,3		1,3				3	лоджия	2,1		2,1
			4	тұрғын / жилая	12,8	12,8					4	ас бөлме / кухня	11,7		11,7
			5	лоджия	1,5		1,5				5	санузел/санитарлық торап	4,7		4,7
			6	ас бөлме / кухня	10,8		10,8								
			7	дәретхана / туалет	1,5		1,5					**ЖИЫНТЫҒЫ / ИТОГО:**	**52,1**	**27,1**	**25**
			8	жуынатын бөлме / ванная	2,5		2,5								
				ЖИЫНТЫҒЫ / ИТОГО:	**63,5**	**35,2**	**28,3**								

А	7	79	1	дәліз / прихожая	10,7		10,7			82	1	дәліз / прихожая	10,7		10,7
			2	жуынатын бөлме / ванная	3,1		3,1				2	дәретхана / туалет	1,4		1,4
			3	дәретхана / туалет	1,8		1,8				3	жуынатын бөлме / ванная	2,7		2,7
			4	ас бөлме / кухня	10,6		10,6				4	ас бөлме / кухня	10,8		10,8
			5	лоджия	2,1		2,1				5	лоджия	1,5		1,5
			6	тұрғын / жилая	22,8	22,8					6	лоджия-балкон	1,3		1,3
			7	лоджия	1,5		1,5				7	тұрғын / жилая	12,8	12,8	
			8	тұрғын / жилая	13,5	13,5					8	тұрғын / жилая	22,4	22,4	
				ЖИЫНТЫҒЫ / ИТОГО:	**66,1**	**36,3**	**29,8**								
		80	1	дәліз / прихожая	16,9		16,9					**ЖИЫНТЫҒЫ / ИТОГО:**	**63,6**	**35,2**	**28,4**
			2	коридор/дәліз	1,2		1,2	А	7	83	1	дәліз / прихожая	19		19
			3	тұрғын / жилая	11,2	11,2					2	тұрғын / жилая	25,1	25,1	
			4	лоджия	1,5		1,5				3	лоджия	1,5		1,5
			5	дәретхана / туалет	1,7		1,7				4	ас бөлме / кухня	15,3		15,3
			6	жуынатын бөлме / ванная	4,3		4,3				5	дәретхана / туалет	1,8		1,8
			7	коридор/дәліз	4,1		4,1				6	жуынатын бөлме / ванная	4,3		4,3
			8	тұрғын / жилая	15,7	15,7					7	тұрғын / жилая	14	14	
			9	лоджия	4,7		4,7				8	лоджия	3		3
			10	лоджия	1,5		1,5				9	тұрғын / жилая	13,8	13,8	
			11	ас бөлме / кухня	14,5		14,5								
			12	тұрғын / жилая	25	25						**ЖИЫНТЫҒЫ / ИТОГО:**	**97,8**	**52,9**	**44,9**
				ЖИЫНТЫҒЫ / ИТОГО:	**102,3**	**51,9**	**50,4**								
А	7	81	1	дәліз / прихожая	10,7		10,7			84	1	дәліз / прихожая	6,5		6,5
			2	тұрғын / жилая	22,4	22,4					2	тұрғын / жилая	27,1	27,1	
			3	лоджия-балкон	1,3		1,3				3	лоджия	2,1		2,1
			4	тұрғын / жилая	12,8	12,8					4	ас бөлме / кухня	11,7		11,7
			5	лоджия	1,5		1,5				5	санузел/санитарлық торап	4,7		4,7
			6	ас бөлме / кухня	10,8		10,8								
			7	дәретхана / туалет	1,5		1,5					**ЖИЫНТЫҒЫ / ИТОГО:**	**52,1**	**27,1**	**25**
			8	жуынатын бөлме / ванная	2,5		2,5								
				ЖИЫНТЫҒЫ / ИТОГО:	**63,5**	**35,2**	**28,3**								

А	7	117	1	дәліз / прихожая	12,2		12,2	А	7	119	1	дәліз / прихожая	12		12
			2	коридор/дәліз	8		8				2	жуынатын бөлме / ванная	3,5		3,5
			3	жуынатын бөлме / ванная	2,6		2,6				3	дәретхана / туалет	1,9		1,9
			4	дәретхана / туалет	1,5		1,5				4	ас бөлме / кухня	12,3		12,3
			5	ас бөлме / кухня	12,4		12,4				5	лоджия	1,6		1,6
			6	лоджия	2		2				6	лоджия-балкон	1,3		1,3
			7	тұрғын / жилая	19,7	19,7					7	тұрғын / жилая	13,2	13,2	
			8	қойма / кладовая	2,9		2,9				8	тұрғын / жилая	19,6	19,6	
			9	лоджия	1,4		1,4								
			10	тұрғын / жилая	14,8	14,8						**ЖИЫНТЫҒЫ / ИТОГО:**	**65,4**	**32,8**	**32,6**
			11	санузел/санитарлық торап	4,4		4,4								
			12	тұрғын / жилая	17	17				120	1	дәліз / прихожая	12,1		12,1
			13	лоджия	1,7		1,7				2	тұрғын / жилая	16,7	16,7	
											3	лоджия	1,7		1,7
				ЖИЫНТЫҒЫ / ИТОГО:	**100,6**	**51,5**	**49,1**				4	санузел/санитарлық торап	4,6		4,6
											5	тұрғын / жилая	15,6	15,6	
		118	1	дәліз / прихожая	12,2		12,2				6	лоджия	1,4		1,4
			2	тұрғын / жилая	19,8	19,8					7	тұрғын / жилая	19,1	19,1	
			3	лоджия-балкон	1,3		1,3				8	лоджия	2,1		2,1
			4	тұрғын / жилая	13,1	13,1					9	ас бөлме / кухня	12,2		12,2
			5	лоджия	1,6		1,6				10	дәретхана / туалет	1,6		1,6
			6	ас бөлме / кухня	12,8		12,8				11	жуынатын бөлме / ванная	2,8		2,8
			7	дәретхана / туалет	2		2				12	коридор/дәліз	7,4		7,4
			8	жуынатын бөлме / ванная	3,6		3,6				13	қойма / кладовая	3,2		3,2
				ЖИЫНТЫҒЫ / ИТОГО:	**66,4**	**32,9**	**33,5**					**ЖИЫНТЫҒЫ / ИТОГО:**	**100,5**	**51,4**	**49,1**
												ИТОГО ПО 7-му ЭТАЖУ:	**1222**	**637,9**	**584,3**

А	8	37	1	дәліз / прихожая	8,1		8,1			40	1	дәліз / прихожая	11,1		11,1
			2	санузел/санитарлық торап	4,9		4,9				2	дәретхана / туалет	1,4		1,4
			3	ас бөлме / кухня	11,2		11,2				3	жуынатын бөлме / ванная	2,6		2,6
			4	лоджия	2,1		2,1				4	ас бөлме / кухня	12,7		12,7
			5	тұрғын / жилая	24,7	24,7					5	лоджия	1,6		1,6
											6	лоджия-балкон	1,3		1,3
				ЖИЫНТЫҒЫ / ИТОГО:	**51**	**24,7**	**26,3**				7	тұрғын / жилая	11,4	11,4	
											8	тұрғын / жилая	21,7	21,7	
		38	1	дәліз / прихожая	18,5		18,5								
			2	тұрғын / жилая	13,7	13,7						**ЖИЫНТЫҒЫ / ИТОГО:**	**63,8**	**33,1**	**30,7**
			3	лоджия	3		3	А	8	41	1	дәліз / прихожая	16,5		16,5
			4	тұрғын / жилая	14	14					2	тұрғын / жилая	24,9	24,9	
			5	жуынатын бөлме / ванная	4,5		4,5				3	лоджия	1,5		1,5
			6	дәретхана / туалет	1,8		1,8				4	ас бөлме / кухня	15,1		15,1
			7	ас бөлме / кухня	15,3		15,3				5	дәретхана / туалет	1,8		1,8
			8	лоджия	1,5		1,5				6	жуынатын бөлме / ванная	4,3		4,3
			9	тұрғын / жилая	25	25					7	коридор/дәліз	3,7		3,7
											8	тұрғын / жилая	15,8	15,8	
				ЖИЫНТЫҒЫ / ИТОГО:	**97,3**	**52,7**	**44,6**				9	лоджия	3,9		3,9
А	8	39	1	дәліз / прихожая	11,2		11,2				10	лоджия	1,5		1,5
			2	тұрғын / жилая	21,6	21,6					11	тұрғын / жилая	10,8	10,8	
			3	лоджия-балкон	1,4		1,4					**ЖИЫНТЫҒЫ / ИТОГО:**	**99,8**	**51,5**	**48,3**
			4	тұрғын / жилая	11,3	11,3				42	1	дәліз / прихожая	11,3		11,3
			5	лоджия	1,6		1,6				2	тұрғын / жилая	13,5	13,5	
			6	ас бөлме / кухня	12,7		12,7				3	лоджия	1,5		1,5
			7	дәретхана / туалет	1,4		1,4				4	тұрғын / жилая	23	23	
			8	жуынатын бөлме / ванная	2,7		2,7				5	лоджия	2,1		2,1
											6	ас бөлме / кухня	10,5		10,5
				ЖИЫНТЫҒЫ / ИТОГО:	**63,9**	**32,9**	**31**				7	дәретхана / туалет	1,8		1,8
											8	жуынатын бөлме / ванная	3,1		3,1
												ЖИЫНТЫҒЫ / ИТОГО:	**66,8**	**36,5**	**30,3**

А	8	85	1	дәліз / прихожая	10,9		10,9
			2	жуынатын бөлме / ванная	3,1		3,1
			3	дәретхана / туалет	1,9		1,9
			4	ас бөлме / кухня	10,7		10,7
			5	лоджия	2,1		2,1
			6	тұрғын / жилая	22,9	22,9	
			7	лоджия	1,4		1,4
			8	тұрғын / жилая	13,2	13,2	
				ЖИЫНТЫҒЫ / ИТОГО:	**66,2**	**36,1**	**30,1**
		86	1	дәліз / прихожая	16,8		16,8
			2	коридор/дәліз	1,3		1,3
			3	тұрғын / жилая	11,3	11,3	
			4	лоджия	1,5		1,5
			5	дәретхана / туалет	1,7		1,7
			6	жуынатын бөлме / ванная	4,3		4,3
			7	коридор/дәліз	4,6		4,6
			8	тұрғын / жилая	15,5	15,5	
			9	лоджия	4,7		4,7
			10	лоджия	1,5		1,5
			11	ас бөлме / кухня	14,5		14,5
			12	тұрғын / жилая	24,8	24,8	
				ЖИЫНТЫҒЫ / ИТОГО:	**102,5**	**51,6**	**50,9**
А	8	87	1	дәліз / прихожая	10,7		10,7
			2	тұрғын / жилая	22,8	22,8	
			3	лоджия-балкон	1,4		1,4
			4	тұрғын / жилая	12,8	12,8	
			5	лоджия	1,5		1,5
			6	ас бөлме / кухня	10,9		10,9
			7	дәретхана / туалет	1,4		1,4
			8	жуынатын бөлме / ванная	2,6		2,6
				ЖИЫНТЫҒЫ / ИТОГО:	**64,1**	**35,6**	**28,5**

		88	1	дәліз / прихожая	10,7		10,7
			2	дәретхана / туалет	1,5		1,5
			3	жуынатын бөлме / ванная	2,6		2,6
			4	ас бөлме / кухня	11		11
			5	лоджия	1,5		1,5
			6	лоджия-балкон	1,3		1,3
			7	тұрғын / жилая	12,9	12,9	
			8	тұрғын / жилая	22,6	22,6	
				ЖИЫНТЫҒЫ / ИТОГО:	**64,1**	**35,5**	**28,6**
А	8	89	1	дәліз / прихожая	18,9		18,9
			2	тұрғын / жилая	24,7	24,7	
			3	лоджия	1,5		1,5
			4	ас бөлме / кухня	15,6		15,6
			5	коридор/дәліз	1,6		1,6
			6	дәретхана / туалет	1,7		1,7
			7	жуынатын бөлме / ванная	4,2		4,2
			8	тұрғын / жилая	13,8	13,8	
			9	лоджия	3		3
			10	тұрғын / жилая	14	14	
				ЖИЫНТЫҒЫ / ИТОГО:	**99**	**52,5**	**46,5**
		90	1	дәліз / прихожая	6,5		6,5
			2	тұрғын / жилая	27,4	27,4	
			3	лоджия	2,1		2,1
			4	ас бөлме / кухня	11,7		11,7
			5	санузел/санитарлық торап	4,8		4,8
				ЖИЫНТЫҒЫ / ИТОГО:	**52,5**	**27,4**	**25,1**

А	8	121	1	дәліз / прихожая	12,4		12,4	А	8	123	1	дәліз / прихожая	12,4		12,4
			2	коридор/дәліз	8,3		8,3				2	жуынатын бөлме / ванная	3,7		3,7
			3	жуынатын бөлме / ванная	2,7		2,7				3	дәретхана / туалет	2,1		2,1
			4	дәретхана / туалет	1,6		1,6				4	ас бөлме / кухня	12,7		12,7
			5	ас бөлме / кухня	12,5		12,5				5	лоджия	1,6		1,6
			6	лоджия	2		2				6	лоджия-балкон	1,3		1,3
			7	тұрғын / жилая	20,1	20,1					7	тұрғын / жилая	13,2	13,2	
			8	қойма / кладовая	2,9		2,9				8	тұрғын / жилая	19,9	19,9	
			9	лоджия	1,4		1,4					**ЖИЫНТЫҒЫ / ИТОГО:**	**66,9**	**33,1**	**33,8**
			10	тұрғын / жилая	15	15				124	1	дәліз / прихожая	12,4		12,4
			11	санузел/санитарлық торап	4,6		4,6				2	тұрғын / жилая	17,1	17,1	
			12	тұрғын / жилая	17,1	17,1					3	лоджия	1,7		1,7
			13	лоджия	1,7		1,7				4	санузел/санитарлық торап	4,6		4,6
											5	тұрғын / жилая	16	16	
				ЖИЫНТЫҒЫ / ИТОГО:	**102,3**	**52,2**	**50,1**				6	лоджия	1,5		1,5
											7	тұрғын / жилая	19,4	19,4	
		122	1	дәліз / прихожая	12,5		12,5				8	лоджия	2,1		2,1
			2	тұрғын / жилая	19,8	19,8					9	ас бөлме / кухня	12,4		12,4
			3	лоджия-балкон	1,3		1,3				10	дәретхана / туалет	1,7		1,7
			4	тұрғын / жилая	13,2	13,2					11	жуынатын бөлме / ванная	2,8		2,8
			5	лоджия	1,6		1,6				12	коридор/дәліз	7,6		7,6
			6	ас бөлме / кухня	13,2		13,2				13	қойма / кладовая	3,2		3,2
			7	дәретхана / туалет	2,1		2,1					**ЖИЫНТЫҒЫ / ИТОГО:**	**102,5**	**52,5**	**50**
			8	жуынатын бөлме / ванная	3,8		3,8								
				ЖИЫНТЫҒЫ / ИТОГО:	**67,5**	**33**	**34,5**								
												ИТОГО ПО 8-му ЭТАЖУ:	**1230**	**640,9**	**589,3**

А	9	43	1	дәліз / прихожая	7,8		7,8			46	1	дәліз / прихожая	11,1		11,1
			2	санузел/санитарлық торап	4,8		4,8				2	дәретхана / туалет	1,4		1,4
			3	ас бөлме / кухня	11,2		11,2				3	жуынатын бөлме / ванная	2,6		2,6
			4	лоджия	2,1		2,1				4	ас бөлме / кухня	12,6		12,6
			5	тұрғын / жилая	24,3	24,3					5	лоджия	1,6		1,6
											6	лоджия-балкон	1,3		1,3
				ЖИЫНТЫҒЫ / ИТОГО:	**50,2**	**24,3**	**25,9**				7	тұрғын / жилая	11,4	11,4	
											8	тұрғын / жилая	22,2	22,2	
		44	1	дәліз / прихожая	15,9		15,9								
			2	тұрғын / жилая	13,8	13,8						**ЖИЫНТЫҒЫ / ИТОГО:**	**64,2**	**33,6**	**30,6**
			3	лоджия	3		3	А	9	47	1	дәліз / прихожая	16,6		16,6
			4	тұрғын / жилая	13,9	13,9					2	тұрғын / жилая	24,9	24,9	
			5	жуынатын бөлме / ванная	4,5		4,5				3	лоджия	1,5		1,5
			6	дәретхана / туалет	1,8		1,8				4	ас бөлме / кухня	14,6		14,6
			7	коридор/дәліз	1,4		1,4				5	коридор/дәліз	1,4		1,4
			8	ас бөлме / кухня	14,9		14,9				6	дәретхана / туалет	1,8		1,8
			9	лоджия	1,5		1,5				7	жуынатын бөлме / ванная	4,3		4,3
			10	тұрғын / жилая	24,9	24,9					8	коридор/дәліз	3,6		3,6
											9	тұрғын / жилая	15,6	15,6	
											10	лоджия	3,9		3,9
				ЖИЫНТЫҒЫ / ИТОГО:	**95,6**	**52,6**	**43**				11	лоджия	1,5		1,5
А	9	45	1	дәліз / прихожая	11,5		11,5				12	тұрғын / жилая	10,4	10,4	
			2	тұрғын / жилая	20,5	20,5						**ЖИЫНТЫҒЫ / ИТОГО:**	**100,1**	**50,9**	**49,2**
			3	лоджия-балкон	1,4		1,4			48	1	дәліз / прихожая	10,8		10,8
			4	тұрғын / жилая	11,6	11,6					2	тұрғын / жилая	13,9	13,9	
			5	лоджия	1,6		1,6				3	лоджия	1,5		1,5
			6	ас бөлме / кухня	13,3		13,3				4	тұрғын / жилая	23	23	
			7	дәретхана / туалет	1,4		1,4				5	лоджия	2,1		2,1
			8	жуынатын бөлме / ванная	2,6		2,6				6	ас бөлме / кухня	10,2		10,2
											7	дәретхана / туалет	1,9		1,9
				ЖИЫНТЫҒЫ / ИТОГО:	**63,9**	**32,1**	**31,8**				8	жуынатын бөлме / ванная	3		3
												ЖИЫНТЫҒЫ / ИТОГО:	**66,4**	**36,9**	**29,5**

А	9	91	1	дәліз / прихожая	11,1		11,1			94	1	дәліз / прихожая	11		11
			2	жуынатын бөлме / ванная	3,2		3,2				2	дәретхана / туалет	1,5		1,5
			3	дәретхана / туалет	1,9		1,9				3	жуынатын бөлме / ванная	2,6		2,6
			4	ас бөлме / кухня	11		11				4	ас бөлме / кухня	10,8		10,8
			5	лоджия	2,1		2,1				5	лоджия	1,5		1,5
			6	тұрғын / жилая	23	23					6	лоджия-балкон	1,3		1,3
			7	лоджия	1,5		1,5				7	тұрғын / жилая	13,1	13,1	
			8	тұрғын / жилая	13,5	13,5					8	тұрғын / жилая	22,4	22,4	
				ЖИЫНТЫҒЫ / ИТОГО:	**67,3**	**36,5**	**30,8**								
		92	1	дәліз / прихожая	17,1		17,1					**ЖИЫНТЫҒЫ / ИТОГО:**	**64,2**	**35,5**	**28,7**
			2	коридор/дәліз	1,3		1,3	А	9	95	1	дәліз / прихожая	18,8		18,8
			3	тұрғын / жилая	11,7	11,7					2	тұрғын / жилая	25,2	25,2	
			4	лоджия	1,4		1,4				3	лоджия	1,5		1,5
			5	дәретхана / туалет	1,8		1,8				4	ас бөлме / кухня	15,1		15,1
			6	жуынатын бөлме / ванная	4,4		4,4				5	дәретхана / туалет	1,7		1,7
			7	коридор/дәліз	4,5		4,5				6	жуынатын бөлме / ванная	4,3		4,3
			8	тұрғын / жилая	15,8	15,8					7	тұрғын / жилая	14	14	
			9	лоджия	4,8		4,8				8	лоджия	3		3
			10	лоджия	1,5		1,5				9	тұрғын / жилая	14,2	14,2	
			11	ас бөлме / кухня	14,7		14,7								
			12	тұрғын / жилая	25,3	25,3						**ЖИЫНТЫҒЫ / ИТОГО:**	**97,8**	**53,4**	**44,4**
				ЖИЫНТЫҒЫ / ИТОГО:	**104,3**	**52,8**	**51,5**								
А	9	93	1	дәліз / прихожая	11,2		11,2			96	1	дәліз / прихожая	6,5		6,5
			2	тұрғын / жилая	23	23					2	тұрғын / жилая	27,5	27,5	
			3	лоджия-балкон	1,3		1,3				3	лоджия	2,1		2,1
			4	тұрғын / жилая	13	13					4	ас бөлме / кухня	11,5		11,5
			5	лоджия	1,5		1,5				5	санузел/санитарлық торап	4,7		4,7
			6	ас бөлме / кухня	11,1		11,1								
			7	дәретхана / туалет	1,6		1,6					**ЖИЫНТЫҒЫ / ИТОГО:**	**52,3**	**27,5**	**24,8**
			8	жуынатын бөлме / ванная	2,8		2,8								
				ЖИЫНТЫҒЫ / ИТОГО:	**65,5**	**36**	**29,5**								

А	9	125	1	дәліз / прихожая	12,3		12,3	А	9	127	1	дәліз / прихожая	12,2		12,2
			2	коридор/дәліз	8,5		8,5				2	жуынатын бөлме / ванная	3,8		3,8
			3	жуынатын бөлме / ванная	2,7		2,7				3	дәретхана / туалет	2		2
			4	дәретхана / туалет	1,7		1,7				4	ас бөлме / кухня	12,6		12,6
			5	ас бөлме / кухня	12,7		12,7				5	лоджия	1,6		1,6
			6	лоджия	2		2				6	лоджия-балкон	1,3		1,3
			7	тұрғын / жилая	20,1	20,1					7	тұрғын / жилая	13,3	13,3	
			8	қойма / кладовая	3		3				8	тұрғын / жилая	19,9	19,9	
			9	лоджия	1,4		1,4								
			10	тұрғын / жилая	15,2	15,2						**ЖИЫНТЫҒЫ / ИТОГО:**	**66,7**	**33,2**	**33,5**
			11	санузел/санитарлық торап	4,6		4,6								
			12	тұрғын / жилая	16,8	16,8				128	1	дәліз / прихожая	12,3		12,3
			13	лоджия	1,7		1,7				2	тұрғын / жилая	16,8	16,8	
											3	лоджия	1,7		1,7
				ЖИЫНТЫҒЫ / ИТОГО:	**102,7**	**52,1**	**50,6**				4	санузел/санитарлық торап	4,7		4,7
											5	тұрғын / жилая	15,9	15,9	
		126	1	дәліз / прихожая	12,1		12,1				6	лоджия	1,4		1,4
			2	тұрғын / жилая	20	20					7	тұрғын / жилая	19,8	19,8	
			3	лоджия-балкон	1,4		1,4				8	лоджия	2,1		2,1
			4	тұрғын / жилая	13,3	13,3					9	ас бөлме / кухня	12,7		12,7
			5	лоджия	1,6		1,6				10	дәретхана / туалет	1,8		1,8
			6	ас бөлме / кухня	12,9		12,9				11	жуынатын бөлме / ванная	2,8		2,8
			7	дәретхана / туалет	2,3		2,3				12	коридор/дәліз	8,1		8,1
			8	жуынатын бөлме / ванная	3,8		3,8				13	қойма / кладовая	3		3
				ЖИЫНТЫҒЫ / ИТОГО:	**67,4**	**33,3**	**34,1**					**ЖИЫНТЫҒЫ / ИТОГО:**	**103,1**	**52,5**	**50,6**
												ИТОГО ПО 9-му ЭТАЖУ:	**1232**	**643,2**	**588,5**

Пәтердің жайларының бөліктерінің пайдалану нысаны / Назначение частей помещения квартиры	Ішкі өлшеу алаңы/Площадь по внутреннему обмеру								
	Жалпы(пайдалы)/Общая,(полезна	Тұрғын /Жилая	Тұрғын емес /Нежилая	Жеке пәтерлерде/В отдельных квартирах	Халықтық білім/Народного образования	Сауда/Торговая	Көлікжайлар/Гаражи	Тұрмыстық қызмет көрсетуді ұйымдастыру/Организации бытового обслуживания	Тағы басқа/Прочие
Барлығы пәтерлер бойынша: Всего по квартирам:	9816,5	5114,6	4701,9						
Барлығы жер қабат бойынша: Всего по подвалу:	510,1								510,1
Барлығы тұрғын емес жәй бойынша: Всего по не жилому помещ:	2502,8								2502,8
ВСЕГО ПО	1468,6								1468,6
Барлығы баспалдақ торы бойынш Всего по лесн.клеткам:	1415,6								1415,6
Барлығы үй бойынша: Всего по дому:	15713,6	5114,6	4701,9						5897,1