Республика Казахстан
Западно-Казахстанская область
ТОО "ПроектСтройИнжиниринг"
ЗАКАЗ: П-00-21-11

РАБОЧИЙ ПРОЕКТ

РП "Капитальный ремонт детского сада "Нуршуак" в с.Аккистау Исатайского района Атырауской области"

АС-Архитектурно-строительная часть

ДИРЕКТОР: **ШЕВЛЯКОВА И.В.**

ГЛАВНЫЙ ИНЖЕНЕР ПРОЕКТА: **КАИРГАЛИЕВ А.А.**

г.Уральск-2022г.

Формат А3

Общие указания

Проект "Капитальный ремонт детского сада "Нуршуак" в с. Аккистау, Исатайского р-на, Атырауской области".

Условия строительства

Здание предназначено для строительства в IVГ климатическом подрайоне.
условиями:
Скоростной напор ветра - 0,77 кПа
Вес снегового покрова - 80 кгс/м2
Среднегодовая скорость ветра - 2,9 м/с;
Температура наиболее холодной пятидневки -24.90С;
Нормативная глубина сезонного промерзания грунта составляет -1,22м

Степень огнестойкости – II.
Уровень ответственности здания – II, технически сложный обьект
Здание отапливаемое.
Высота 1 го этажа от пола до потолка 3,0 метра.
Высота 2 го этажа от пола до потолка 3,0 метра.

Объемно-планировочное решение

Проектируемый капитальный ремонт предстоит в 2-х этажном здании , с холодным чердаком. Здание в плане имеет "Прямоугольную" конфигурацию.
За обсалютную отметку 0,000 принят уровень чистого пола первого этажа, которая равна -19,57.
В первом эатаже размещены водомерный узел, электрощитовая,4 групповые ячейки,пищевой блок, медицинский блок, стиральная.
На втором этаже размещены 4 групповые ячейки, актовый и спортивный залы.

Конструктивные решения

Конструктивная схема здания – железобетонный каркас-бетонные колонны прямоугольного сечения и монолитные плиты перекрытия.
Фундаменты – подушка из монолитного железобетона, столбчатые.
Наружные стены здания – многослойные-внутрення часть стены силикатный кирпич толщиной 380 мм по ГОСТ 379-2015 утепление -минераловатными плитами плотностью 100 кг/м3,толщиной 100 мм;облицовка-силикатный кирпич по ГОСТ 379-2015 толщиной 120 мм.
Перегородки – из ГКЛ на металлическом каркасе по системе "Knauf".
Крыша – чердачная по деревянным стропилам.
Кровля – из профнастила марки НС44-1000 толщ. 0,7мм.
Лестничные клетки- металлические.
Перемычки – сборные железобетонные по серии 1.038.1-1
Окна и витражи – металлопластиковые с тройным остеклением индивидуального изготовления.
Двери – у входах металлические, утепленные, глухие .
Полы- керамическая плитка, линолеум

Проектом предусматриваются следующие виды работ:.
Стены- Очистка стен от старого покрытия. Шпаклевка и покраска стен водоэмульсионным составом, замена керамической плитки.
Потолок- Очистка потолков от старого покрытия. Шпаклевка и покраска потолка водоэмульсионным составом.
Полы- Снятие старого покрытия, монтаж линолеума и напольной керамической плитки.
Перегородки- Монтаж новых перегородок из ГКЛ в 2 слоя по металлическому каркасу с заполнением из минераловатных плит плотностью не менее 100 кг/м3 с устройством пароизоляции с двух сторон,общей толщиной 160 мм
Проемы- Демонтаж и монтаж, наружных дверей.

Производится замена основного покрытия пола только первого этажа согласно техническому обследованию
Согласно техническому обследованию замена отделки стен производится только на первом этаже.

Проектная документация разработана в соответствии с государственными нормами, правилами и стандартами Республики Казахстан.
Главный инженер проекта /Каиргалиев А.А./

Объемно-планировачные показатели

N п/п	Наименование	Ед. изм.	Кол-во.
1	Этажность	эт.	2
2	Площадь застройки	$м^2$	1160,0
	в том числе площадь пандуса и крылец	$м^2$	55,1
3	Общая площадь здания	$м^2$	2033,66
4	Полезная площадь	$м^2$	1990,84
5	Расчетная площадь	$м^2$	1792,77
6	Строительный объем здания	м3	7540,0

Ведомость основных комплектов рабочих чертежей

Обозначение	Наименование	Примеч.
АС	Архитектурно-строительные решения	
ОВ	Отопление и вентиляция	
ВК	Водопровод и канализация	

Ведомость рабочих чертежей основного комплекта АС

Лист	Наименование	Примеч.
1	Общие данные (начало)	А3
1,1	Общие данные (окончание)	А2
2	План демонтажа первого этажа.	А2
3	План демонтажа второго этажа.Ведомость демонтажных работ	А3
4	Разрез 1-1	А3
5	План монтажа первого этажа	А2
6	План монтажа второго этажа	А2
7	Ведомость отделки помещений	А3
8	Ведомость АГСК	

Изм.	Кол.	Лист	Nдок.	Подпись	Дата	П-00-21-11			
						Капитальный ремонт детского сада "Нуршуак" в с. Аккистау, Исатайского р-на, Атырауской области			
Исполнил		Бендин				Детский сад	Стадия	Лист	Листов
Проверил		Каиргалиев					РП	1	
ГИП		Каиргалиев							
						Общие данные (начало)	ТОО"ПроектСтройИнжиниринг"		

Согласовано
ГП
ОВ
ЭЛ
Плешкова О.Н.
ВК
Ибраев А.
Взам. инв. N°
Подп. и дата
Инв. N° Подл.

Антикоррозионные мероприятия

Антикорозионную защиту следует выполнить в соответствии с требованиями СП РК 2.01-101-2013 "Защита строительных конструкций и сооружений от коррозии".

Все бетонные и железобетонные конструкции ниже отм. 0,000 выполнять из бетона на сульфатостойком цементе марки W8. Все бетонные поверхности соприкасающиеся с грунтом обмазать горячим битумом за 2 раза.

В основании фундамента выполнить песчанную подготовку t=100мм.

Стальные конструкции окрасить двумя слоями эмали ПФ-115 по ГОСТ 6465-76*, по 2м слоям грунтовки ГФ-021 по ГОСТ 25129-2020.

Противопожарные мероприятия

Проект выполнен в соответствии с требованиями:

СН РК 2.02-01-2019 "Пожарная безопасность зданий и сооружений".

Пожарная безопасность обеспечивается степенью огнестойкости строительных конструкций, соответствующей категории производства работ.

Все металлические элементы покрыть огнезащитным составом "Берлик-М" толщиной 2,5мм.

Указания по производству работ

Все работы выполнять в полном соответствии с требованиями

СП РК 5.01-101-2013 "Земляные сооружения, основания и фундаменты",

СН РК 2.01-01-2013 "Защита строительных конструкций и сооружений от коррозии".

Указания по производству работ в зимних условиях

При производстве работ в зимнее время следует соблюдать соответствующие требования СН РК 5.03-07-2013 и СП РК 5.03-107-2013 "Несущие и ограждающие конструкции".

При производстве бетонных работ необходимо вести контроль прочности бетона, как правило, испытанием образцов, изготовленных у места укладки бетонной смеси.

Монтаж фундамента разрешается производить только на непромерзшее основание.

Засыпку пазух производить только талым грунтом. Укладка железобетонных элементов на замерзший слой раствора не допускается.

Использование замерзшего, а также отогретого горячей водой раствора-запрещается.

Нормируемая отпускная прочность бетона монолитной фундаментной подушки для теплого периода должна быть равна 70% прочности бетона на сжатие.При производстве работ в холодный период года (по согласованию между изготовителем и потребителем нормируемая прочность бетон д.б. не менее 85 % прочности бетона на сжатие. Классу бетона В25 соответствует прочность бетона на сжатие 32,7 МПа (327,4 кгс/см);

При устройстве временного усадочного шва из массива фундаментов с обеих сторон (в уровне подошвы и верхней поверхности фундамента) должна быть выпущена рабочая арматура,которую спустя 3-4 недели после бетонирования фундаментов необходимо соединить сваркой с накладными стержнями,а шов заполнить бетоном той же марки;

Толщина защитного слоя для верхней не менее 50мм, нижней арматуры равна 70мм. Для обеспечения защитного слоя бетона нижней арматуры можно использовать пластиковые фиксаторы с малой поверхностью контакта фиксатора с опалубкой или бетонные кубики размером 60х60х60мм;

Бетонирование при средней температуре наружного воздуха +5С° и ниже вести с обязательным электропрогревом при постоянном контроле за температурой бетона. Электропрогрев произвести до набора бетона не менее 70 % прочности, определенной по соответствующим графикам зависимости прочности от времени прогрева и температуры бетона;

Крестообразные соединения арматуры выполнять двойной вязальной проволокой d=0,8-1,0 мм;

Фундаментная подушка армируется отдельными стержнями. Обрамляющие плиту стержни использовать складской длины, стык осуществлять внахлет с длиной перепуска Стыкование стержней располагать вразбежку. Длина нахлестки не менее 40d стержня. Стыки располагать в разбежку со смещением между ними не менее 60d стержня, обеспечивая при этом 50%-ую разбежку нахлесточных соединений;

Кладку методом замораживания без противоморозных добавок вести запрещается.

Согласовано

ГП	Плешкова О.Н.	
ОВ		
ЭЛ		
ВК	Ибраев А.	

Взам. инв. №

Подп. и дата

Инв. № Подл.

						П-00-21-11		
						Капитальный ремонт детского сада "Нуршуак" в с. Аккистау, Исатайского р-на, Атырауской области		
Изм.	Кол.	Лист	Nдок.	Подпись	Дата			
Исполнил		Бендин				Детский сад	Стадия	Лист	Листов
Проверил		Каиргалиев					РП	1,1	
ГИП		Каиргалиев							
						Общие данные(окончание)	ТОО"ПроектСтройИнжиниринг"		

ПЛАН НА ОТМ. 0,000

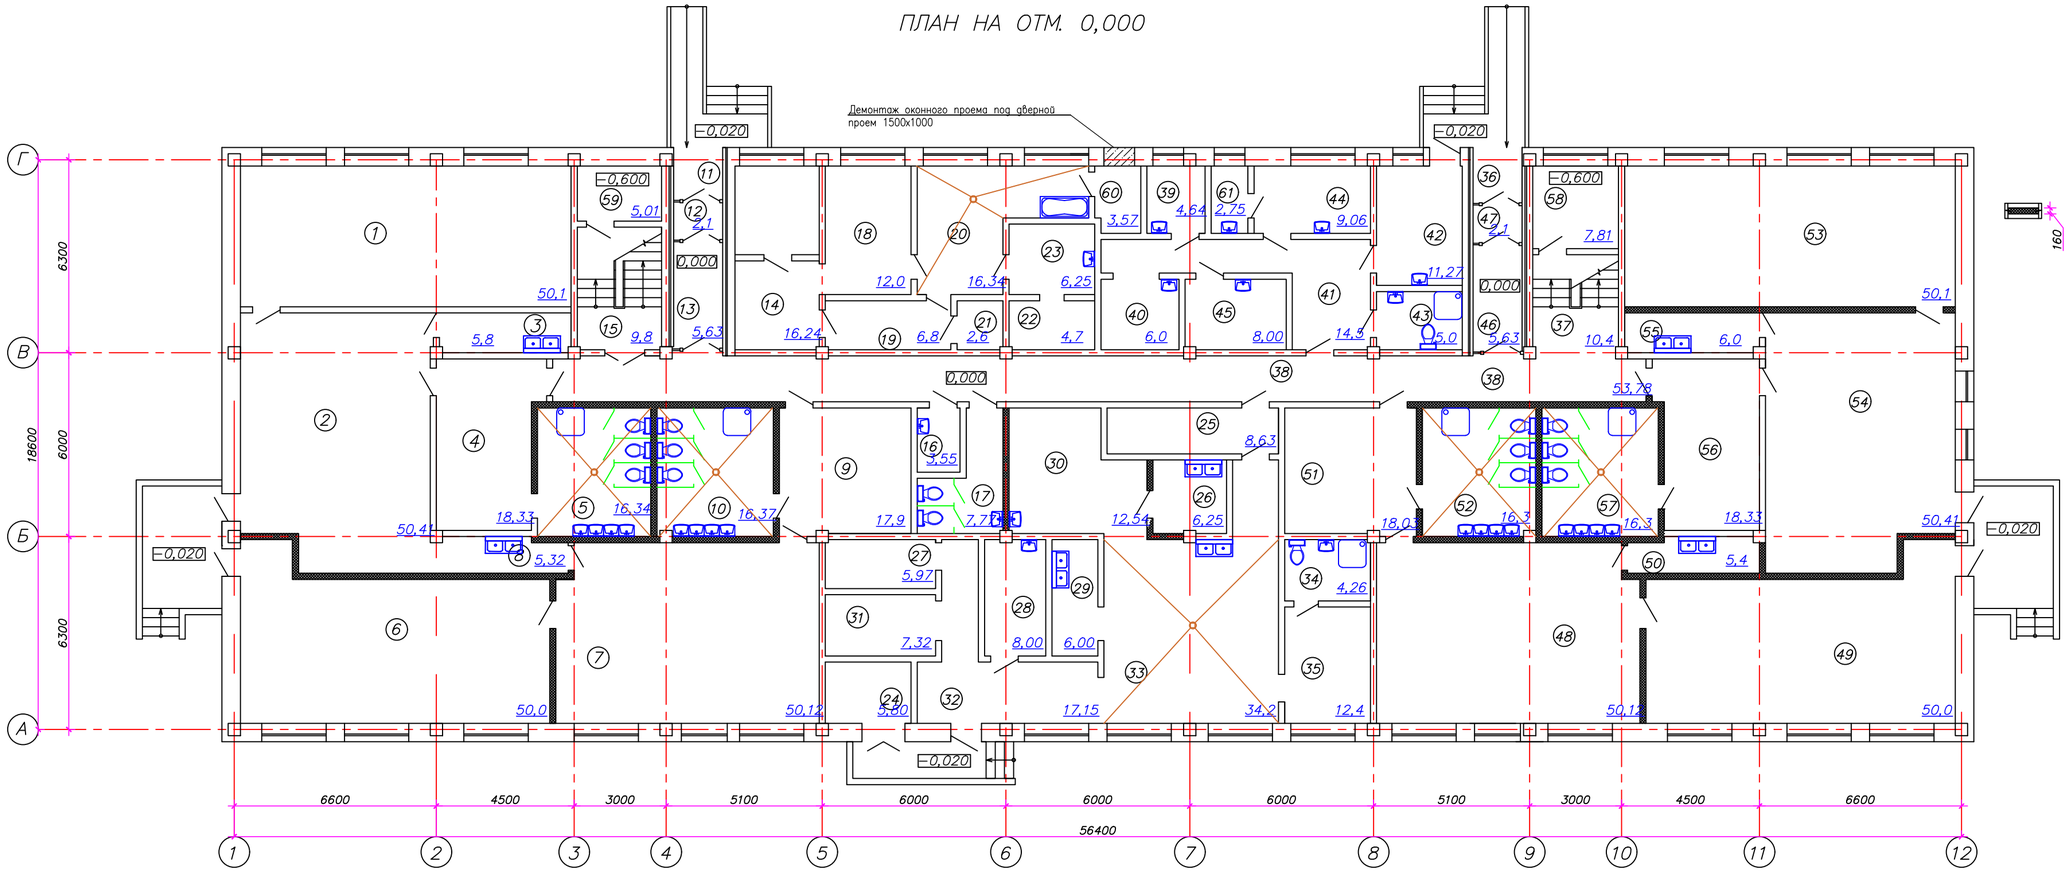

Условные обозначения

– Перегородка из ГКЛ в 2 слоя по деревянному каркасу с заполнением из минераловатных плит плотностью не менее 100 кг/м3, общей толщиной 160 мм (S=316,8м2)

160

Экспликация помещений

Номер поме-щения	Наименование	Площадь м 2
1	Спальня	50,1
2	Групповая	50,41
3	Буфетная	5,8
4	Раздевальная	18,33
5	Туалетная	16,34
6	Спальня	50,00
7	Групповая	50,12
8	Буфетная	5,32
9	Раздевальная	17,90
10	Туалетная	16,37
11	Крыльцо	3,05
12	Тамбур	2,10
13	Вестибюль	5,63
14	Кладовая чистого белья, в том числе хозкладовая	16,24
15	Лестница	9,80
16	Кладовая инвентаря	3,55
17	Туалетная персонала	7,77
18	Сушильно-гладильная	12,00
19	Тамбур	6,80
20	Стиральная	16,34
21	Хозкладовая	2,60
22	Прием грязного белья	4,70
23	Помещение для подстирки, сор-тировки и хранения грязного белья	6,25
24	Венткамера	5,80
25	Раздаточная	8,63
26	Моечная кухонной посуды	6,25
27	Кладовая овощей	5,97
28	Кладовая сухих продуктов	8,00
29	Подсобное помещение	6,0
30	Заготовочный цех	12,54
31	Помещение для пищевых отходов	7,32
32	Загрузочная продуктов	17,15
33	Кухня с раздоточной	34,20
34	Туалетная для кухонного персонала	4,26
35	Комната отдыха	12,40
36	Крыльцо	3,05
37	Лестница	10,40
38	Коридор	53,78
39	Палата	4,64
40	Палата	6,00
41	Коридор	14,50
42	Приемник изолятора	11,27
43	Туалетная изолятора	5,00
44	Медицинский кабинет	9,06
45	Процедурный кабинет	8,00
46	Вестибюль	5,63
47	Тамбур	2,1
48	Групповая	50,12
49	Спальня	50,00
50	Буфетная	5,40
51	Раздевальная	18,03
52	Туалетная	16,30
53	Спальня	50,10
54	Групповая	50,41
55	Буфетная	6,00
56	Раздевальная	18,33
57	Туалетная	16,30
58	Помещение для охраны	7,81
59	Электрощитовая	5,01
60	Узел ввода	3,57
61	Помещение для приготовления дезинфицирующих средств	2,75

Изм.	Кол.	Лист	Nдок.	Подпись	Дата	П-00-21-11			
						Капитальный ремонт детского сада "Нуршуак" в с. Аккистау, Исатайского р-на, Атырауской области			
Исполнил		Бендин				Детский сад	Стадия	Лист	Листов
Проверил		Каиргалиев					РП	2	
ГИП		Каиргалиев				План демонтажа первого этажа.	ТОО"ПроектСтройИнжиниринг"		

ПЛАН НА ОТМ. +3,300

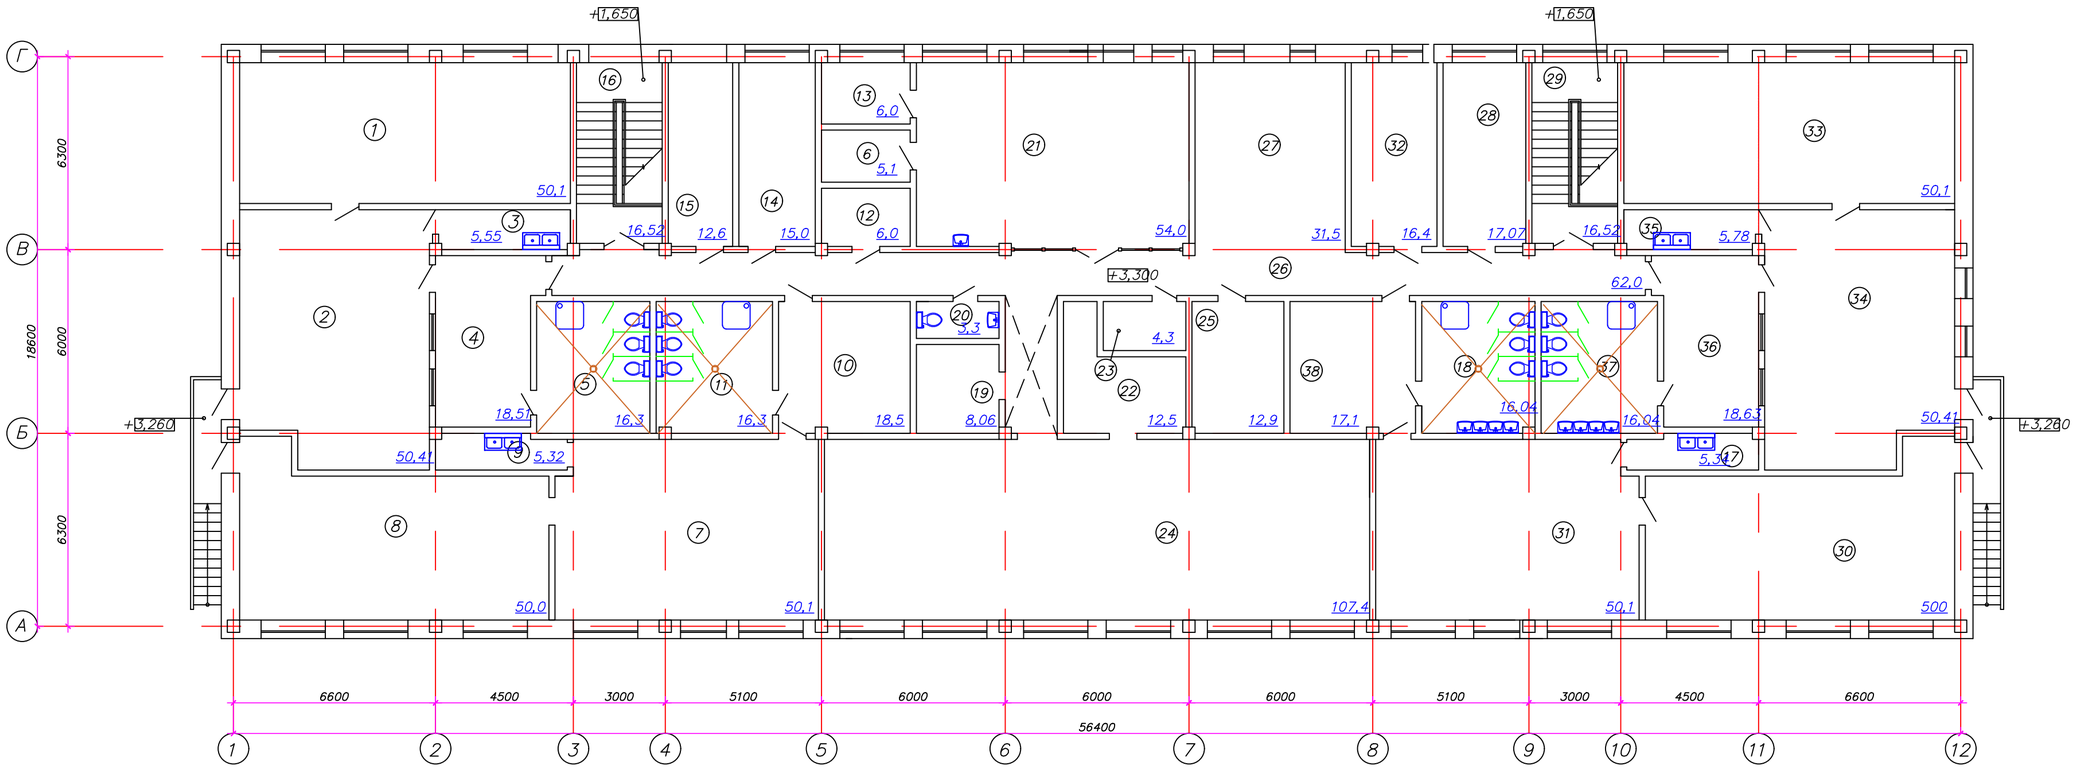

Экспликация помещений

Номер поме-щения	Наименование	Площадь м 2
1	Спальня	50,1
2	Групповая	50,41
3	Буфетная	4,61
4	Раздевальная	18,51
5	Туалетная	16,30
6	Кладовая	5,1
7	Групповая	50,1
8	Спальня	50,0
9	Буфетная	5,32
10	Раздевальная	18,5
11	Туалетная	16,30
12	Кабинет завхоза	6,0
13	Комната преподавателей	6,0
14	Методический кабинет	15,0
15	Кабинет заведующего	12,6
16	Лестница	16,52
17	Буфетная	5,34
18	Туалетная	16,04
19	Кабинет психолога	8,06
20	Туалетная персонала	3,3
21	Универсальное помещение для кружков	54,0
22	Кладовая спортивного инвентаря	12,5
23	Раздаточная	4,3
24	Универсальный зал для музыкальных помещений	107,4
25	Комната персонала	12,9
26	Коридор	62,0
27	Вестибюль–холл	31,15
28	Физиотерапефтический кабинет	17,07
29	Лестница	16,52
30	Спальня	50,0
31	Групповая	50,1
32	Комната коррекции	16,4
33	Спальня	50,1
34	Групповая	50,41
35	Буфетная	5,78
36	Раздевальная	18,63
37	Туалетная	16,04
38	Раздевальная	18,1

Ведомость демонтажных работ

№ п/п	Наименование работ	Ед. Изм.	Кол-во
	Общестроительные работы		
	Демонтажные работы		
	Полы		707,44
1	Демонтаж облицовки из керамической плитки	М2	177,96
2	Демонтаж линолеума	М2	457,02
3	Демонтаж фальшпола-покрытия тех приямка в коридоре из дерева	М2	37,85
	Перегородки		
4	Демонтаж перегородок из ГКЛ толщиной 160 мм по каркасу из бруса 100х100	П.М.	316,8
5	Демонтаж плинтуса ПВХ	П.М.	489
6	Демонтаж плинтуса из керамогранитной плитки	п.м	103
	Проёмы		
7	Демонтаж внутренних дверных блоков ДГ21-0,7	Шт	5
8	Демонтаж внутренних дверных блоков ДГ21-0,9	Шт	8
9	Демонтаж наружней ограждающей конструкции из ПВХ профиля размерами 1600х3000(h)	Шт	2
10	Перевозка мусора 10 км.-102, 33 т		

						П–00–21–11
						Капитальный ремонт детского сада "Нуршуак" в с. Аккистау, Исатайского р–на, Атырауской области
Изм.	Кол.	Лист	Nдок.	Подпись	Дата	
Исполнил		Бендин				Детский сад
Проверил		Каиргалиев				Стадия: РП; Лист: 3; Листов:
ГИП		Каиргалиев				
						План демонтажа второго этажа.
						ТОО"ПроектСтройИнжиниринг"

Разрез 1–1

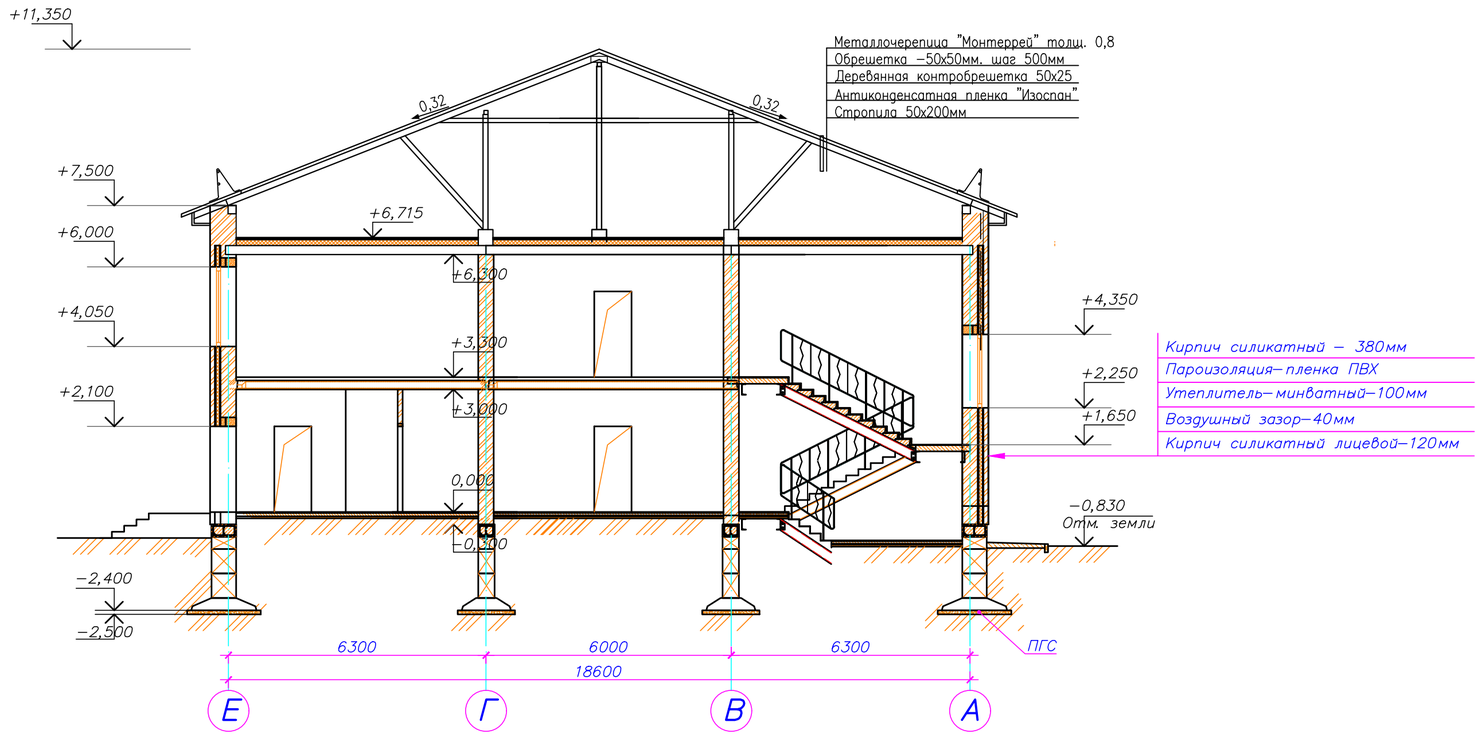

						П–00–21–11
						Капитальный ремонт детского сада "Нуршуак" в с. Аккистау, Исатайского р–на, Атырауской области
Изм.	Кол.	Лист	Nдок.	Подпись	Дата	
Исполнил		Бендин				Детский сад
Проверил		Каиргалиев				Стадия: РП; Лист: 4; Листов:
ГИП		Каиргалиев				
						Разрез 1–1
						ТОО"ПроектСтройИнжиниринг"

Инв. N° подл. | Подпись и дата | Взам. инв. N°

ПЛАН НА ОТМ. 0,000

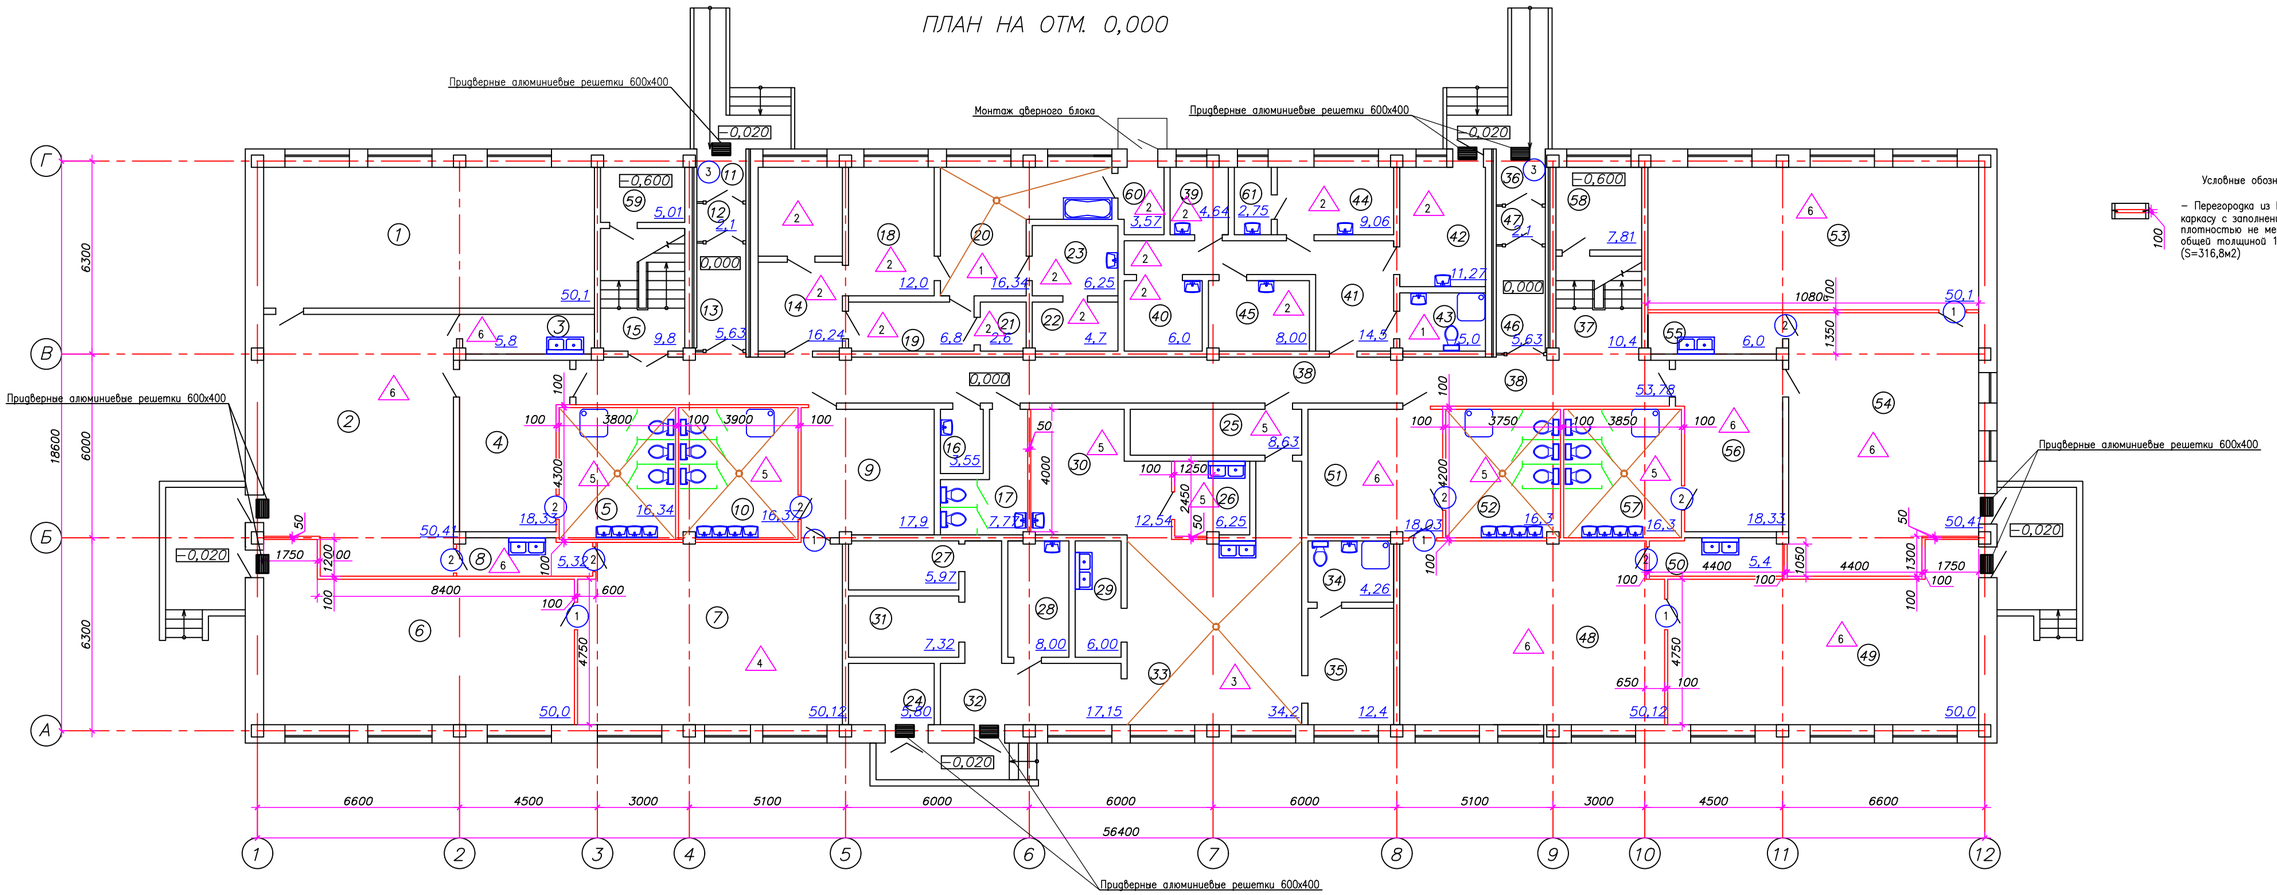

Условные обозначения

– Перегородка из ГКЛ в 2 слоя по металлическому каркасу с заполнением из минераловатных плит плотностью не менее 100 кг/м3 общей толщиной 100 мм (S=316,8м2)

Экспликация помещений

Номер поме-щения	Наименование	Площадь м^2
1	Спальня	50,1
2	Групповая	50,41
3	Буфетная	5,8
4	Раздевальная	18,33
5	Туалетная	16,34
6	Спальня	50,00
7	Групповая	50,12
8	Буфетная	5,32
9	Раздевальная	17,90
10	Туалетная	16,37
11	Крыльцо	3,05
12	Тамбур	2,10
13	Вестибюль	5,63
14	Кладовая чистого белья, в том числе хозкладовая	16,24
15	Лестница	9,80
16	Кладовая инвентаря	3,55
17	Туалетная персонала	7,77
18	Сушильно–гладильная	12,00
19	Тамбур	6,80
20	Стиральная	16,34
21	Хозкладовая	2,60
22	Прием грязного белья	4,70
23	Помещение для подстирки, сор-тировки и хранения грязного белья	6,25
24	Венткамера	5,80
25	Раздаточная	8,63
26	Моечная кухонной посуды	6,25
27	Кладовая овощей	5,97
28	Кладовая сухих продуктов	8,00
29	Подсобное помещение	6,0
30	Заготовочный цех	12,54
31	Помещение для пищевых отходов	7,32
32	Загрузочная продуктов	17,15
33	Кухня с раздоточной	34,20
34	Туалетная для кухонного персонала	4,26
35	Комната отдыха	12,40
36	Крыльцо	3,05
37	Лестница	10,40
38	Коридор	53,78
39	Палата	4,64
40	Палата	6,00
41	Коридор	14,50
42	Приемник изолятора	11,27
43	Туалетная изолятора	5,00
44	Медицинский кабинет	9,06
45	Процедурный кабинет	8,00
46	Вестибюль	5,63
47	Тамбур	2,1
48	Групповая	50,12
49	Спальня	50,00
50	Буфетная	5,40
51	Раздевальная	18,03
52	Туалетная	16,30
53	Спальня	50,10
54	Групповая	50,41
55	Буфетная	6,00
56	Раздевальная	18,33
57	Туалетная	16,30
58	Помещение для охраны	7,81
59	Электрощитовая	5,01
60	Узел ввода	3,57
61	Помещение для приготовления дезинфицирующих средств	2,75

Изм.	Кол.	Лист	Nдок.	Подпись	Дата	П–00–21–11		
						Капитальный ремонт детского сада "Нуршуак" в с. Аккистау, Исатайского р–на, Атырауской области		
Исполнил		Бендин				Детский сад	Стадия	Лист	Листов
Проверил		Каиргалиев					РП	5	
ГИП		Каиргалиев				План монтажа первого этажа.	ТОО"ПроектСтройИнжиниринг"	

ПЛАН НА ОТМ. +3,300

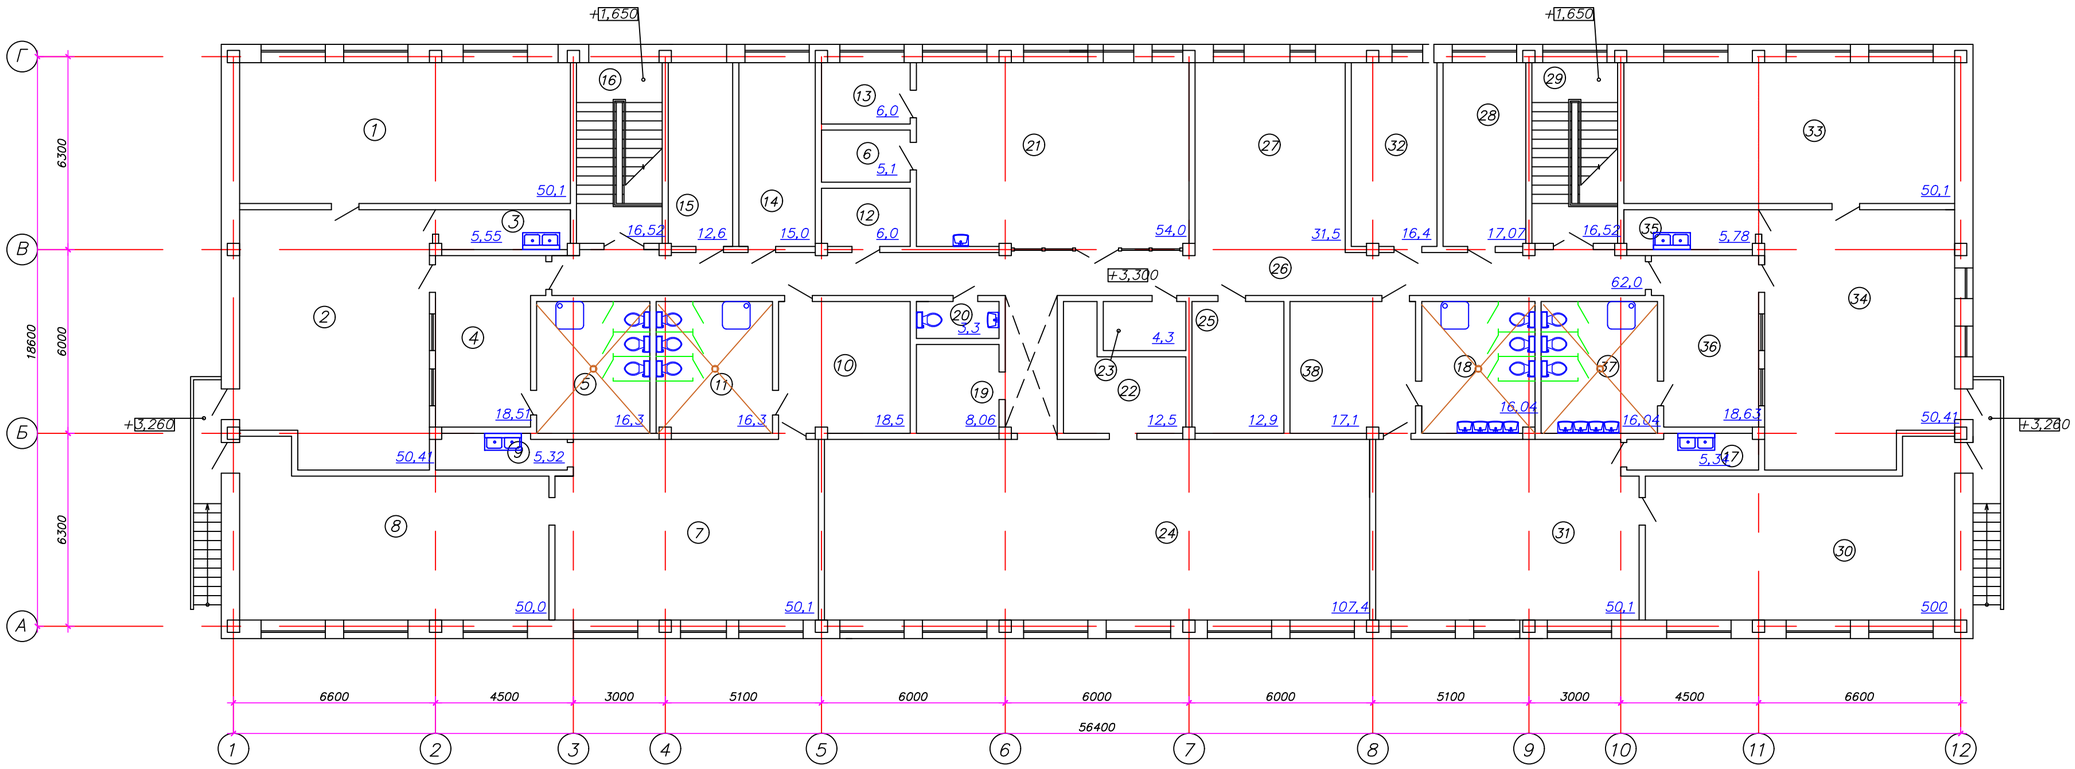

Экспликация помещений

Номер поме-щения	Наименование	Площадь м 2
1	Спальня	50,1
2	Групповая	50,41
3	Буфетная	4,61
4	Раздевальная	18,51
5	Туалетная	16,30
6	Кладовая	5,1
7	Групповая	50,1
8	Спальня	50,0
9	Буфетная	5,32
10	Раздевальная	18,5
11	Туалетная	16,30
12	Кабинет завхоза	6,0

13	Комната преподавателей	6,0
14	Методический кабинет	15,0
15	Кабинет заведующего	12,6
16	Лестница	16,52
17	Буфетная	5,34
18	Туалетная	16,04
19	Кабинет психолога	8,06
20	Туалетная персонала	3,3
21	Универсальное помещение для кружков	54,0
22	Кладовая спортивного инвентаря	12,5
23	Раздаточная	4,3
24	Универсальный зал для музыкальных помещений	107,4
25	Комната персонала	12,9
26	Коридор	62,0

27	Вестибюль–холл	31,15
28	Физиотерапефтический кабинет	17,07
29	Лестница	16,52
30	Спальня	50,0
31	Групповая	50,1
32	Комната коррекции	16,4
33	Спальня	50,1
34	Групповая	50,41
35	Буфетная	5,78
36	Раздевальная	18,63
37	Туалетная	16,04
38	Раздевальная	18,1

Изм.	Кол.	Лист	Nдок.	Подпись	Дата	П–00–21–11		
						Капитальный ремонт детского сада "Нуршуак" в с. Аккистау, Исатайского р–на, Атырауской области		
Исполнил		Бендин				Детский сад	Стадия	Лист	Листов
Проверил		Каиргалиев					РП	6	
ГИП		Каиргалиев				План монтажа второго этажа.	ТОО"ПроектСтройИнжиниринг"	

Ведомость отделки помещений

	Наименование и номер помещения	Потолок			Стены и перегородки			Низ стен или перегородок (панель)				Примечание
		Площадь	Вид отделки	Цвет	Площадь	Вид отделки	Цвет	Площадь	Вид отделки	Высота мм	Цвет	
	1 этаж											
1	Спальня	50,1	Затирка швов.Шпакл. Окрас.вод.эмульс.сост.	белый	79,17	Шпакл. Окрас.вод.эмульс.сост.	белый					
2	Групповая	50,41	Затирка швов.Шпакл. Окрас.вод.эмульс.сост.	белый	87,21	Шпакл. Окрас.вод.эмульс.сост.	белый					
3	Буфетная	5,8	Затирка швов.Шпакл. Окрас.вод.эмульс.сост.	белый	13,78	Шпакл. Окрас.вод.эмульс.сост.	белый	18,35	Керамическая плитка	Н=1800мм	голубой	
4	Раздевальная	18,33	Затирка швов.Шпакл. Окрас.вод.эмульс.сост.	белый	48,72	Шпакл. Окрас.вод.эмульс.сост.	белый					
5	Туалетная	16,34	Затирка швов.Шпакл. Окрас.вод.эмульс.сост.	белый	18,85	Шпакл. Окрас.вод.эмульс.сост.	белый	28,28	Керамическая плитка	Н=1800мм	голубой	
6	Спальня	50,0	Затирка швов.Шпакл. Окрас.вод.эмульс.сост.	белый	82,08	Шпакл. Окрас.вод.эмульс.сост.	белый					
7	Групповая	50,12	Затирка швов.Шпакл. Окрас.вод.эмульс.сост.	белый	70,29	Шпакл. Окрас.вод.эмульс.сост.	белый					
8	Буфетная	5,32	Затирка швов.Шпакл. Окрас.вод.эмульс.сост.	белый	13,77	Шпакл. Окрас.вод.эмульс.сост.	белый	18,35	Керамическая плитка	Н=1800мм	голубой	
9	Раздевальная	17,9	Затирка швов.Шпакл. Окрас.вод.эмульс.сост.	белый	47,22	Шпакл. Окрас.вод.эмульс.сост.	белый					
10	Туалетная	16,37	Затирка швов.Шпакл. Окрас.вод.эмульс.сост.	белый	19,09	Шпакл. Окрас.вод.эмульс.сост.	белый	28,64	Керамическая плитка	Н=1800мм	голубой	
11	Крыльцо	3,05	Затирка швов.Шпакл. Окрас.вод.эмульс.сост.	белый	10,35	Шпакл. Окрас.вод.эмульс.сост.	белый					
12	Тамбур	2,1	Затирка швов.Шпакл. Окрас.вод.эмульс.сост.	белый	7,35	Шпакл. Окрас.вод.эмульс.сост.	белый					
13	Вестибюль	5,63	Затирка швов.Шпакл. Окрас.вод.эмульс.сост.	белый	20,85	Шпакл. Окрас.вод.эмульс.сост.	белый					
14	Кладовая чистого белья,в том числе хозкладовая	16,24	Затирка швов.Шпакл. Окрас.вод.эмульс.сост.	белый	54,57	Шпакл. Окрас.вод.эмульс.сост.	белый					
15	Лестница	9,8	Затирка швов.Шпакл. Окрас.вод.эмульс.сост.	белый	104,16	Шпакл. Окрас.вод.эмульс.сост.	белый					
16	Кладовая инвентаря	3,55	Затирка швов.Шпакл. Окрас.вод.эмульс.сост.	белый	19,11	Шпакл. Окрас.вод.эмульс.сост.	белый					
17	Туалетная персонала	7,77	Затирка швов.Шпакл. Окрас.вод.эмульс.сост.	белый	15,92	Шпакл. Окрас.вод.эмульс.сост.	белый	23,89	Керамическая плитка	Н=1800мм	голубой	
18	Сушильно-гладильная	12,00	Затирка швов.Шпакл. Окрас.вод.эмульс.сост.	белый	34,44	Шпакл. Окрас.вод.эмульс.сост.	белый					
19	Тамбур	6,8	Затирка швов.Шпакл. Окрас.вод.эмульс.сост.	белый	28,53	Шпакл. Окрас.вод.эмульс.сост.	белый					
20	Стиральная	16,34	Затирка швов.Шпакл. Окрас.вод.эмульс.сост.	белый	19,02	Шпакл. Окрас.вод.эмульс.сост.	белый	28,53	Керамическая плитка	Н=1800мм	голубой	
21	Хозкладовая	2,6	Затирка швов.Шпакл. Окрас.вод.эмульс.сост.	белый	16,71	Шпакл. Окрас.вод.эмульс.сост.	белый					
22	Прием грязного белья	4,7	Затирка швов.Шпакл. Окрас.вод.эмульс.сост.	белый	24,51	Шпакл. Окрас.вод.эмульс.сост.	белый					
23	Помещение для постирки, сортировки и хранения грязного белья	6,25	Затирка швов.Шпакл. Окрас.вод.эмульс.сост.	белый	26,82	Шпакл. Окрас.вод.эмульс.сост.	белый					
24	Венткамера	5,8	Затирка швов.Шпакл. Окрас.вод.эмульс.сост.	белый	26,64	Шпакл. Окрас.вод.эмульс.сост.	белый					
25	Раздаточная	8,63	Затирка швов.Шпакл. Окрас.вод.эмульс.сост.	белый	38,82	Шпакл. Окрас.вод.эмульс.сост.	белый					
26	Моечная кухонной посуды	6,25	Затирка швов.Шпакл. Окрас.вод.эмульс.сост.	белый	40,88	Шпакл. Окрас.вод.эмульс.сост.	белый	16,33	Керамическая плитка	Н=1800мм	голубой	
27	Кладовая овощей	5,97	Затирка швов.Шпакл. Окрас.вод.эмульс.сост.	белый	29,31	Шпакл. Окрас.вод.эмульс.сост.	белый					
28	Кладовая сухих продуктов	8,0	Затирка швов.Шпакл. Окрас.вод.эмульс.сост.	белый	13,16	Шпакл. Окрас.вод.эмульс.сост.	белый	19,75	Керамическая плитка	Н=1800мм	голубой	
29	Подсобное помещение	6,0	Затирка швов.Шпакл. Окрас.вод.эмульс.сост.	белый	11,96	Шпакл. Окрас.вод.эмульс.сост.	белый	17,95	Керамическая плитка	Н=1800мм	голубой	
30	Заготовочный цех	12,54	Затирка швов.Шпакл. Окрас.вод.эмульс.сост.	белый	20,12	Шпакл. Окрас.вод.эмульс.сост.	белый	30,19	Керамическая плитка	Н=1800мм	голубой	
31	Помещение для пищевых отходов	7,32	Затирка швов.Шпакл. Окрас.вод.эмульс.сост.	белый	12,68	Шпакл. Окрас.вод.эмульс.сост.	белый	19,03	Керамическая плитка	Н=1800мм	голубой	
32	Загрузочная продуктов	17,15	Затирка швов.Шпакл. Окрас.вод.эмульс.сост.	белый	23,74	Шпакл. Окрас.вод.эмульс.сост.	белый	35,6	Керамическая плитка	Н=1800мм	голубой	
33	Кухня с раздаточной	34,2	Затирка швов.Шпакл. Окрас.вод.эмульс.сост.	белый	30,54	Шпакл. Окрас.вод.эмульс.сост.	белый	45,81	Керамическая плитка	Н=1800мм	голубой	
34	Туалетная для кухонного персонала	4,26	Затирка швов.Шпакл. Окрас.вод.эмульс.сост.	белый	40,93	Шпакл. Окрас.вод.эмульс.сост.	белый	16,4	Керамическая плитка	Н=1800мм	голубой	
35	Комната отдыха	12,4	Затирка швов.Шпакл. Окрас.вод.эмульс.сост.	белый	32,04	Шпакл. Окрас.вод.эмульс.сост.	белый					
36	Крыльцо	3,05	Затирка швов.Шпакл. Окрас.вод.эмульс.сост.	белый	10,35	Шпакл. Окрас.вод.эмульс.сост.	белый					
37	Лестница	10,4	Затирка швов.Шпакл. Окрас.вод.эмульс.сост.	белый	104,16	Шпакл. Окрас.вод.эмульс.сост.	белый					
38	Коридор	53,78	Затирка швов.Шпакл. Окрас.вод.эмульс.сост.	белый	77,26	Шпакл. Окрас.вод.эмульс.сост.	белый	115,9	Масляная краска	Н=1800мм	голубой	
39	Палата	4,64	Затирка швов.Шпакл. Окрас.вод.эмульс.сост.	белый	22,71	Шпакл. Окрас.вод.эмульс.сост.	белый					
40	Палата	6,0	Затирка швов.Шпакл. Окрас.вод.эмульс.сост.	белый	27,21	Шпакл. Окрас.вод.эмульс.сост.	белый					
41	Коридор	14,5	Затирка швов.Шпакл. Окрас.вод.эмульс.сост.	белый	70,43	Шпакл. Окрас.вод.эмульс.сост.	белый					
42	Приемник изолятора	11,27	Затирка швов.Шпакл. Окрас.вод.эмульс.сост.	белый	34,53	Шпакл. Окрас.вод.эмульс.сост.	белый					
43	Туалетная изолятора	5,0	Затирка швов.Шпакл. Окрас.вод.эмульс.сост.	белый	10,69	Шпакл. Окрас.вод.эмульс.сост.	белый	16,04	Керамическая плитка	Н=1800мм	голубой	
44	Медицинский кабинет	9,06	Затирка швов.Шпакл. Окрас.вод.эмульс.сост.	белый	28,86	Шпакл. Окрас.вод.эмульс.сост.	белый					
45	Процедурный кабинет	8,0	Затирка швов.Шпакл. Окрас.вод.эмульс.сост.	белый	14,83	Шпакл. Окрас.вод.эмульс.сост.	белый	16,88	Керамическая плитка	Н=1800мм	голубой	
46	Вестибюль	5,63	Затирка швов.Шпакл. Окрас.вод.эмульс.сост.	белый	7,35	Шпакл. Окрас.вод.эмульс.сост.	белый					
47	Тамбур	2,1	Затирка швов.Шпакл. Окрас.вод.эмульс.сост.	белый	20,85	Шпакл. Окрас.вод.эмульс.сост.	белый					
48	Групповая	50,12	Затирка швов.Шпакл. Окрас.вод.эмульс.сост.	белый	70,89	Шпакл. Окрас.вод.эмульс.сост.	белый					
49	Спальня	50,0	Затирка швов.Шпакл. Окрас.вод.эмульс.сост.	белый	82,09	Шпакл. Окрас.вод.эмульс.сост.	белый					
50	Буфетная	5,4	Затирка швов.Шпакл. Окрас.вод.эмульс.сост.	белый	13,78	Шпакл. Окрас.вод.эмульс.сост.	белый	18,35	Керамическая плитка	Н=1800мм	голубой	
51	Раздевальная	18,03	Затирка швов.Шпакл. Окрас.вод.эмульс.сост.	белый	46,35	Шпакл. Окрас.вод.эмульс.сост.	белый					
52	Туалетная	16,3	Затирка швов.Шпакл. Окрас.вод.эмульс.сост.	белый	18,49	Шпакл. Окрас.вод.эмульс.сост.	белый	27,74	Керамическая плитка	Н=1800мм	голубой	
53	Спальня	50,1	Затирка швов.Шпакл. Окрас.вод.эмульс.сост.	белый	79,47	Шпакл. Окрас.вод.эмульс.сост.	белый					
54	Групповая	50,41	Затирка швов.Шпакл. Окрас.вод.эмульс.сост.	белый	80,49	Шпакл. Окрас.вод.эмульс.сост.	белый					
55	Буфетная	6,0	Затирка швов.Шпакл. Окрас.вод.эмульс.сост.	белый	14,93	Шпакл. Окрас.вод.эмульс.сост.	белый	18,1	Керамическая плитка	Н=1800мм	голубой	
56	Раздевальная	18,33	Затирка швов.Шпакл. Окрас.вод.эмульс.сост.	белый	50,82	Шпакл. Окрас.вод.эмульс.сост.	белый					
57	Туалетная	16,3	Затирка швов.Шпакл. Окрас.вод.эмульс.сост.	белый	46,83	Шпакл. Окрас.вод.эмульс.сост.	белый					
58	Помещение для охраны	7,81	Затирка швов.Шпакл. Окрас.вод.эмульс.сост.	белый	27,75	Шпакл. Окрас.вод.эмульс.сост.	белый					
59	Электрощитовая	5,01	Затирка швов.Шпакл. Окрас.вод.эмульс.сост.	белый	25,83	Шпакл. Окрас.вод.эмульс.сост.	белый					
60	Узел ввода	3,57	Затирка швов.Шпакл. Окрас.вод.эмульс.сост.	белый	18,93	Шпакл. Окрас.вод.эмульс.сост.	белый					
61	Помещение для приготовления дезинфицирующих средств	2,75	Затирка швов.Шпакл. Окрас.вод.эмульс.сост.	белый	17,13	Шпакл. Окрас.вод.эмульс.сост.	белый					
	Итого:	939,6	Затирка швов.Шпакл. Окрас.вод.эмульс.сост.	Итого:	2146,35	Шпакл. Окрас.вод.эмульс.сост.	Итого:	444,21	Керамическая плитка	Н=1800мм	голубой	

Ведомость выполнения работ по устройству полов

Номер помещения	Тип пола	Схема пола или номер узла по проекту	Элементы пола и их толщина	Площадь пола, м2
1 этаж				
20,43.	1		–Керамическая плитка по слою клея 20мм ГОСТ 6787–2001	21,34
14,18–23,39–45 60–61.	2		–Линолеум по слою клея ГОСТ 7251–77	108,38
32,33	3		–Керамическая плитка по слою клея 20мм ГОСТ 6787–2001	63,89
7	4		–Линолеум по слою клея ГОСТ 7251–77	50,12
5,10,25,26,30 52,55.	5		–Керамическая плитка по слою клея 20мм ГОСТ 6787–2001	92,73
2,38,48–51,53,54,56.	6		–Линолеум по слою клея ГОСТ 7251–77	298,52
			Плинтус ПВХ П.М.	489
			Плинтус керомогранитный п.м	103

Спецификация дверных заполнений

Поз.	Обозначение	Наименование	всего	Примечание
1	ГОСТ 475–2016	ДМ 1Рп Пр Г 21–9	5	
2	ГОСТ 475–2016	ДМ 1Рп Пр Г 21–9	8	
3	ГОСТ 25519–2003	ДН 1Рп Пр О 21–16	3	
		Замки на окнах шт.	71	

Спецификация на придверные решетки

Марка поз.	*Обозначение*	*Наименование*	*Кол–во*	*Масса ед.кг*	*Примечание*
1	*лист АС–5*	Придверные металлические решетки для очистки обуви 600х400 шт	*9*	*16,5*	

Примечание:
1. Производится замена основного покрытия пола только первого этажа согласно техническому обследованию
2. Согласно техническому обследованию замена отделки стен производится только на первом этаже.

Изм.	Кол.	Лист	Nдок.	Подпись	Дата	П–00–21–11		
						Капитальный ремонт детского сада "Нуршуак" в с. Аккистау, Исатайского р–на, Атырауской области		
Исполнил		Бендин				Детский сад	Стадия	Лист	Листов
Проверил		Каиргалиев					РП	7	
ГИП		Каиргалиев							
						Ведомость отделки помещений 1 этажа.Экспликация полов.	ТОО"ПроектСтройИнжиниринг"		

Взам. инв. N° | Подп. и дата | Инв. N° Подл.

ПОЗИЦИЯ	НАИМЕНОВАНИЕ И ТЕХНИЧЕСКАЯ ХАРАКТЕРИСТИКА	ТИП, МАРКА ОБОЗНАЧЕНИЕ ДОКУМЕНТА ОПРОСНОГО ЛИСТА	КОД ПРОДУКЦИИ	ПОСТАВЩИК	ЕДИНИЦА ИЗМЕРЕНИЯ	КОЛИ-ЧЕСТВО	МАССА ЕДИНИЦЫ кг	ПРИМЕЧАНИЕ
1	Керамическая плитка напольная	ГОСТ 6787-2001	233-202-0600		м2	177,96		
2	Керамическая плитка	ГОСТ 6787-2001	233-202-0100		м2	444,21		
3	Линолеум по слою клея	ГОСТ 7251-77	233-101-0100		м2	457,02		
4	Водоэмульсионный состав для стен и потолка		236-202-0301		м2	3085,95		
5	Шпаклевка		232-501-0301		м2	3085,95		
6	Перегородка из ГКЛ	СТ РК EN 520-2012	232-101-0103		м2	316,8		
7	Плинтус ПВХ	ГОСТ 19111-2001	233-204-0102		пм	489,0		
6	Плинтус керамогранитный		232-201-1200		м2	316,8		

Согласовано:

Взам. инв. №

Подп. и дата

Инв. № подл.

Изм.	Кол.	Лист	Nдок.	Подпись	Дата
Исполнил		Бендин		Бенд	
Проверил		Каиргалиев		аКаир	
ГИП		Каиргалиев		аКаир	

П-00-21-11

Капитальный ремонт детского сада "Нуршуак" в с. Аккистау, Исатайского р-на, Атырауской области

Детский сад

Стадия	Лист	Листов
РП	8	

Ведомость материалов по АГСК

ТОО"ПроектСтройИнжиниринг"

ФОРМАТ А3