Строительство автомабильной дороги в мкр. Мерей г. Жанаозен

М1:2000

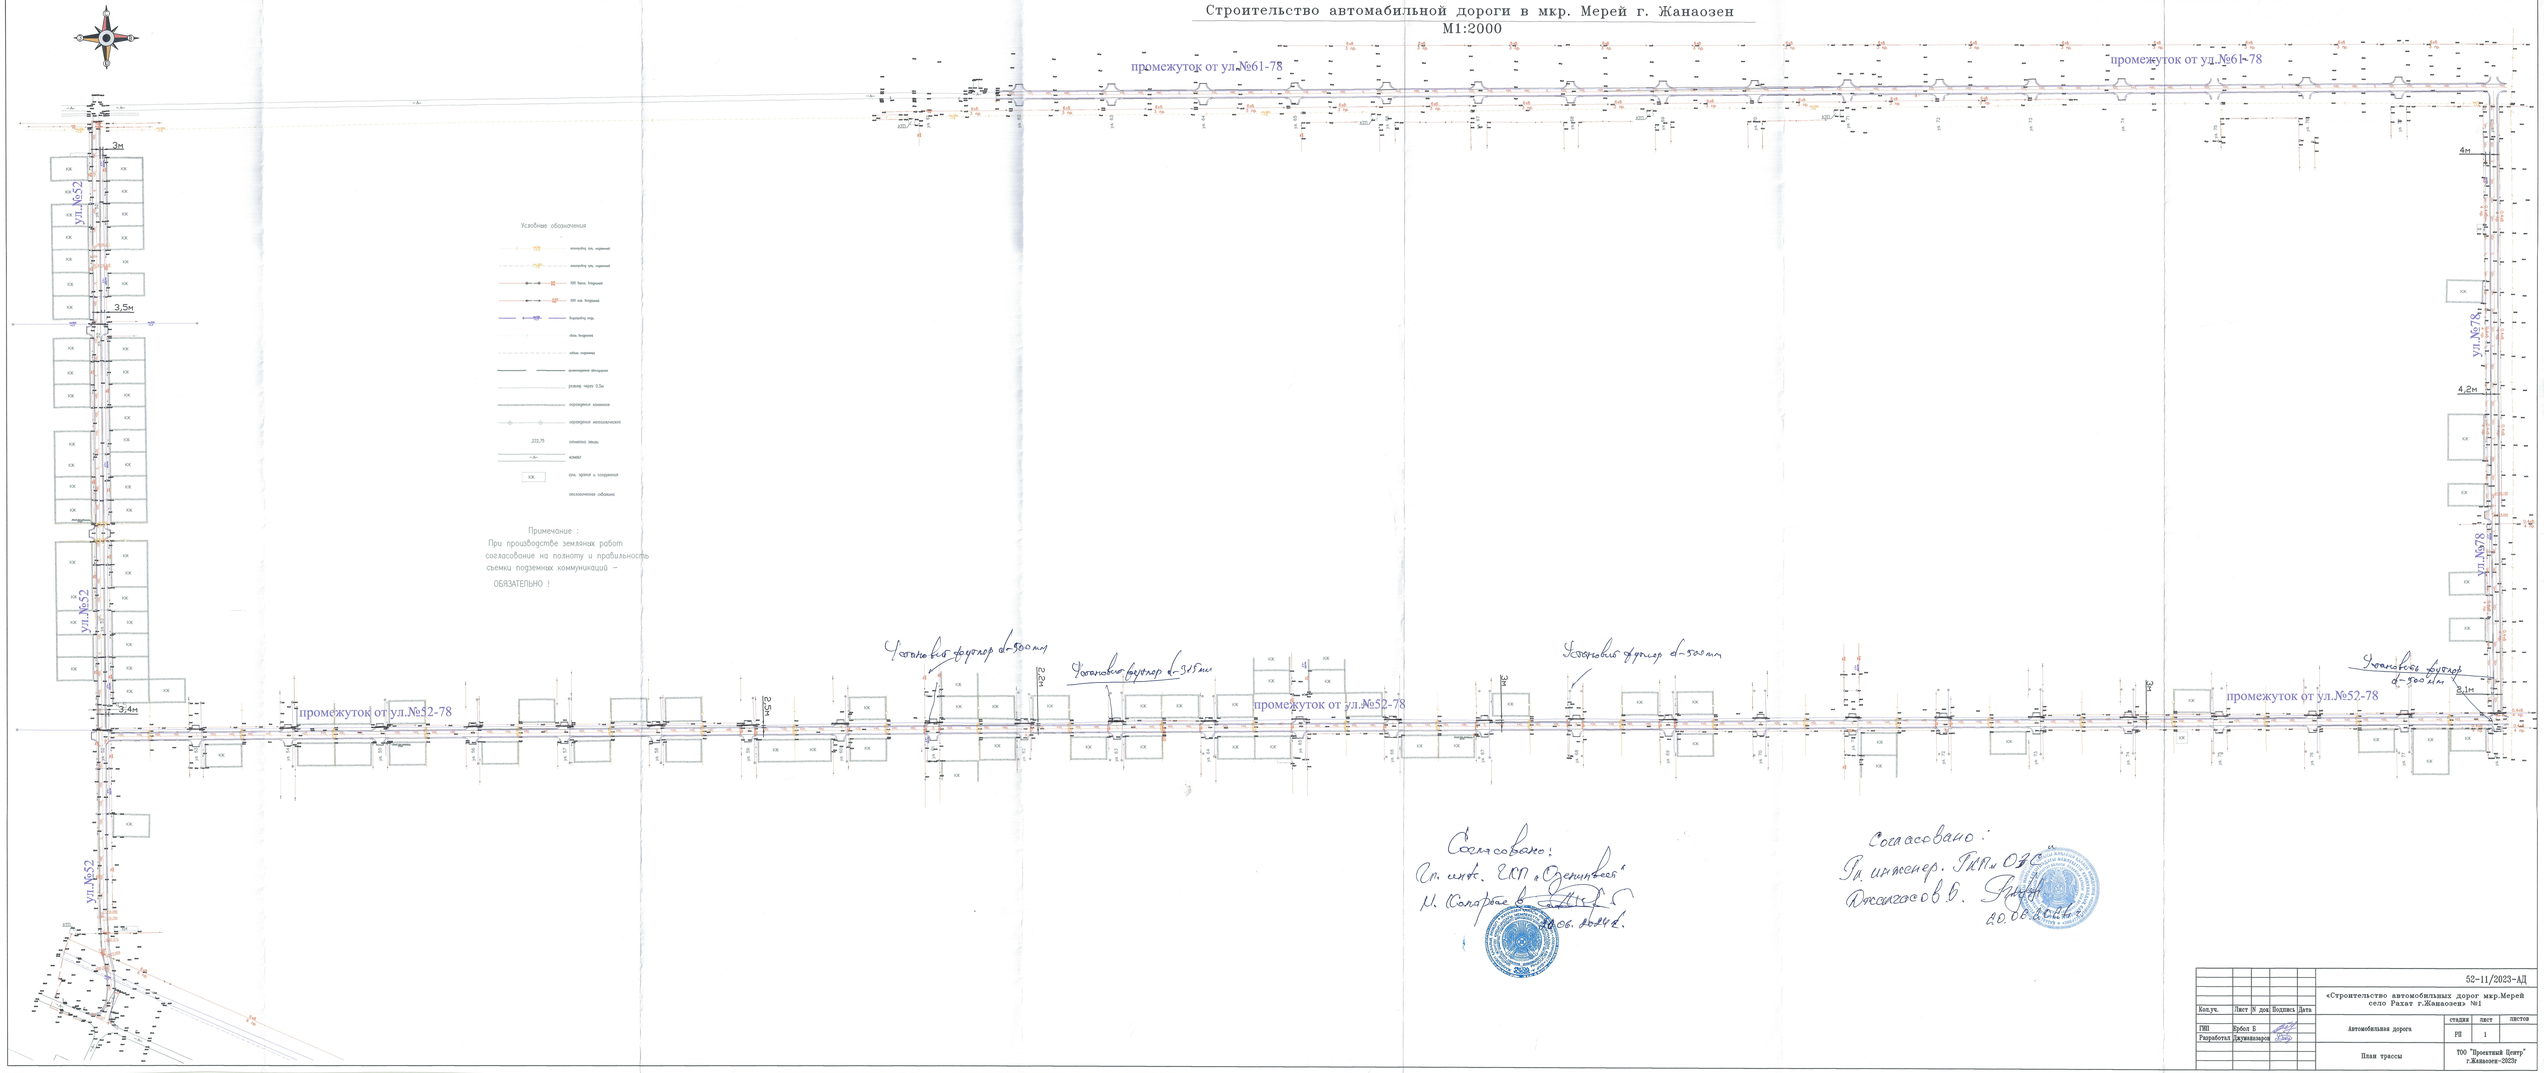

Согласовано:
Гл. инж. ГКП «Сенимдес»
М. Сопрбаев
20.06.2024г.

Согласовано:
Гл. инженер. ГКП «ОДС»
Джаксалов Б.
20.06.2024г.

					52-11/2023-АД			
					«Строительство автомобильных дорог мкр.Мерей село Рахат г.Жанаозен» №1			
Кол.уч.	Лист	N док.	Подпись	Дата				
ГИП	Курбол Б.				Автомобильная дорога	стадия	лист	листов
Разработал	Жумаканов					РП	1	
					План трассы	ТОО "Проектный Центр" г.Жанаозен-2023г		