Ф-01.04-01

РЕСПУБЛИКА КАЗАХСТАН

ТОО КАЗАХСТАНСКИЙ ПРОЕКТНО-ИССЛЕДОВАТЕЛЬСКИЙ ИНСТИТУТ «КАЗАХСТАНПРОЕКТ»

Лицензия ГСЛ № 14003241

Реконструкция автомобильной дороги областного значения «Узынколь-Сарыколь», участок 2,6-12,6 км в Костанайской области Узункольского района

Автомобильные дороги.
Рабочие чертежи

16-23-АД 003
Том 3

2023

Ф-01.04-02

РЕСПУБЛИКА КАЗАХСТАН

ТОО КАЗАХСТАНСКИЙ ПРОЕКТНО-ИССЛЕДОВАТЕЛЬСКИЙ ИНСТИТУТ «КАЗАХСТАНПРОЕКТ»

Лицензия ГСЛ № 14003241

Реконструкция автомобильной дороги областного значения «Узынколь-Сарыколь», участок 2,6-12,6 км

Автомобильные дороги.
Рабочие чертежи

16-23-АД 003
Том 3

Заказчик: ГУ «Управление пассажирского транспорта и автомобильных дорог акимата Костанайской области»

Технический директор: М.И. Альжанов
Главный инженер проекта: Ю.Г.Новикова
Исполнитель: В.В. Стельмах

2023

ТОО «NS-Стройпроект»

Государственная лицензия ГСЛ №22020363

Реконструкция автомобильной дороги областного значения «Узынколь-Сарыколь», участок 2,6-12,6 км в Костанайской области Узункольского района

Автомобильные дороги.
Рабочие чертежи

16-23-АД 003
Том 3

Согласовано: Генеральная подрядная организация
ТОО КазПИИ «КАЗАХСТАНПРОЕКТ»

Главный инженер проекта: **Ю.Г.Новикова**

Заказчик: КГУ «Управление пассажирского транспорта и автомобильных дорог акимата Северо-Казахстанской области»

Главный инженер
ТОО «NS-Стройпроект»: **В.В. Стельмах**

г.Павлодар

2023

Ведомость рабочих чертежей основного комплекта АД 003

Лист	Наименование	Примечание
001	Общие данные	1 лист
002	Ситуационная схема	1 лист
003	План автомобильной дороги М 1:1000	7 листов
004	Продольный профиль	3 листа
005	Типовые поперечные профили земляного полотна	1 лист
006	Конструкция дорожной одежды	1 лист
007	Пересечения и примыкания	4 листа
008	Схема организации движения на время реконструкции	1 лист
009	Схема доставки дорожно-строительных материалов	1 лист
010	Знаки индивидуального проектирования	3 листа
011	Схема установки дорожных знаков	1 лист
012	Схема установки барьерного ограждения	1 лист
013	Схема расположения грунтового карьера	1 лист
014	Паспорт грунтового карьера	1 лист

Ведомость ссылочных документов

Обозначения	Наименование	Примечание
	Ссылочные документы	
Серия 3.503.9-80	Опоры дорожных знаков на автомобильных дорогах	
Серия 3.501.1-144	Трубы водопропускные круглые железобетонные сборные для железных и	
	автомобильных дорог	
Типовые материалы	Земляное полотно автомобильных дорог общего пользования	
для проектирования		
503-0-48.87		

Ведомость основных комплектов рабочих чертежей

Обозначения	Наименование	Примечание
16-23-АД 003	Автомобильные дороги	

Примечание:

1. Проект выполнен на основании:
 - задания на разработку-проектно сметной документации, выданного ГУ "Управление, пассажирского транспорта и автомобильных дорог акимата Костанайской области";
 - инженерно-геодезических и инженерно-геологических изысканий выполненных ТОО КазПИИ "КАЗАХСТАНПРОЕКТ" в 2023 году.
2. Система высот - условная, система координат - условная.

Технические решения, приняты в рабочих чертежах, соответствуют требованиям экологических, санитарных, гигиенических, противопожарных и других норм, действующих на территории Республики Казахстан и обеспечивают безопасную для жизни и здоровья людей эксплуатацию объекта при соблюдении мероприятий, предусмотренных рабочими чертежами

Главный инженер проекта Ю.Г.Новикова

Согласовано:

АД.ИС	АД.ОДД	АД.КР
Ладура	Саврова	Ахметова

Взам. инв.N

Подпись и дата

Инв.N подл

Изм.	Кол.	Лист	№док	Подп.	Дата

Разработал	Стельмах	
Проверил	Новикова	
Н.контроль	Блинникова	

16-23-АД 003.001

Реконструкция автомобильной дороги областного значения «Узынколь-Сарыколь», участок 2,6-12,6 км в Костанайской области Узункольского района

Автомобильные дороги	Стадия	Лист	Листов
	РП	1	2

Общие данные

ТОО КазПИИ "КАЗАХСТАНПРОЕКТ"
ТОО "NS-Стройпроект"

Общие указания.

Проект выполнен на основании:

- задания на разработку-проектно сметной документации, выданного ГУ "Управление, пассажирского транспорта и автомобильных дорог акимата Костанайской области";
- инженерно-геодезических и инженерно-геологических изысканий выполненных ТОО КазПИИ "КАЗАХСТАНПРОЕКТ" в 2023 году.

Система высот - условная, система координат - условная.

Проектируемый участок автомобильной дороги «Узунколь-Сарыколь» запроектирована по параметрам III технической категории по нормам СП РК 3.03-101-2013.

Общее направление трассы между начальным и конечным пунктами - с севера на юг. Дорога проходит по равнинной местности. Проектное осевое положение трассы, везде совпадает с осевым положением существующей дороги. За начало проектируемого участка принят ПК0+00, соответствующий км 2,6 существующей автодороги. За конец проектируемого участка принят ПК100+00, соответствующий км 12,6 существующей автодороги.

С дороги имеются съезды в поле ПК04+47,47 (слева), ПК08+64,08 (обе стороны), ПК36+59,29 (обе стороны), ПК81+42,21 (слева), к базе ТОО "Узунколь-Агро" ПК04+47,47 (справа), в село Вершковое ПК81+53,86.

На проектируемом участке дороги имеется 6 существующих водопропускных труб, 5 из них по основной дороге, 1 на съезде.

Съезды на ПК36+59,29 и ПК81+53,86 пересекает воздушная линия электропередач напряжением 35 кВ, по основной дороге пересечений с инженерными коммуникациями нет.

В проекте принято 4 типа поперечного профиля земляного полотна:

Тип I - насыпи высотой до 3-х метров с крутизной откосов насыпи 1:4 без резервов, устраивается на ПК0+00-ПК2+29,00 ПК2+49,00-ПК8+23,00; ПК11+37,00-ПК23+97,00; ПК24+17,00-ПК53+80,00; ПК57+98,00-ПК62+51,00; ПК62+71,00-ПК69+38,00; ПК72+71,00-ПК94+83,00; ПК95+03,00-ПК96+28,00; ПК96+48,00-ПК100+00,00.

Тип II - с крутизной откосов насыпи 1:1,5, на водопропускных трубах, устраивается на ПК2+29,00-ПК2+49,00 ПК23+97,00-ПК24+17,00; ПК62+51,00-ПК62+71,00; ПК94+83,00-ПК95+03,00; ПК96+28,00-ПК96+48,00.

Тип III - насыпи высотой до 3-х метров с крутизной откосов насыпи 1:4, слева кювет, устраивается на ПК8+23-ПК8+87.

Тип IV - насыпи высотой до 3-х метров с крутизной откосов насыпи 1:4, с резервами шириной по дну 6,0м и 8,0м, заложение откосов резерва 1:1,5, устраивается на ПК8+87-ПК11+37 (ширина по дну 8,0м), ПК53+80-ПК57+98 (6,0м), ПК69+39-ПК72+71 (6,0м).

Поперечный уклон проезжей части - 20‰, обочин - 40‰.

Согласно заданию на проектирование по проезжей части принят капитальный тип дорожной одежды с двухслойным асфальтобетонным покрытием. В проекте принято 2 типа дорожной одежды:

1. Тип А устраивается на основной автомобильной дороге.
2. Тип Б устраивается на пересечениях и примыканиях.

Дорожная одежда рассчитана по методике СП РК 3.03-104-2014.

Взам. инв.N

Подпись и дата

Инв.N подл

Изм.	Кол.	Лист	№док	Подп.	Дата

Разработал	Стельмах	
Проверил	Новикова	
Н.контроль	Блинникова	

16-23-АД 003.001

Реконструкция автомобильной дороги областного значения «Узынколь-Сарыколь», участок 2,6-12,6 км

Автомобильные дороги	Стадия	Лист	Листов
	РП	2	2
Общие указания	ТОО КазПИИ "КАЗАХСТАНПРОЕКТ" ТОО "NS-Стройпроект"		

С
Ю

Ситуационная схема

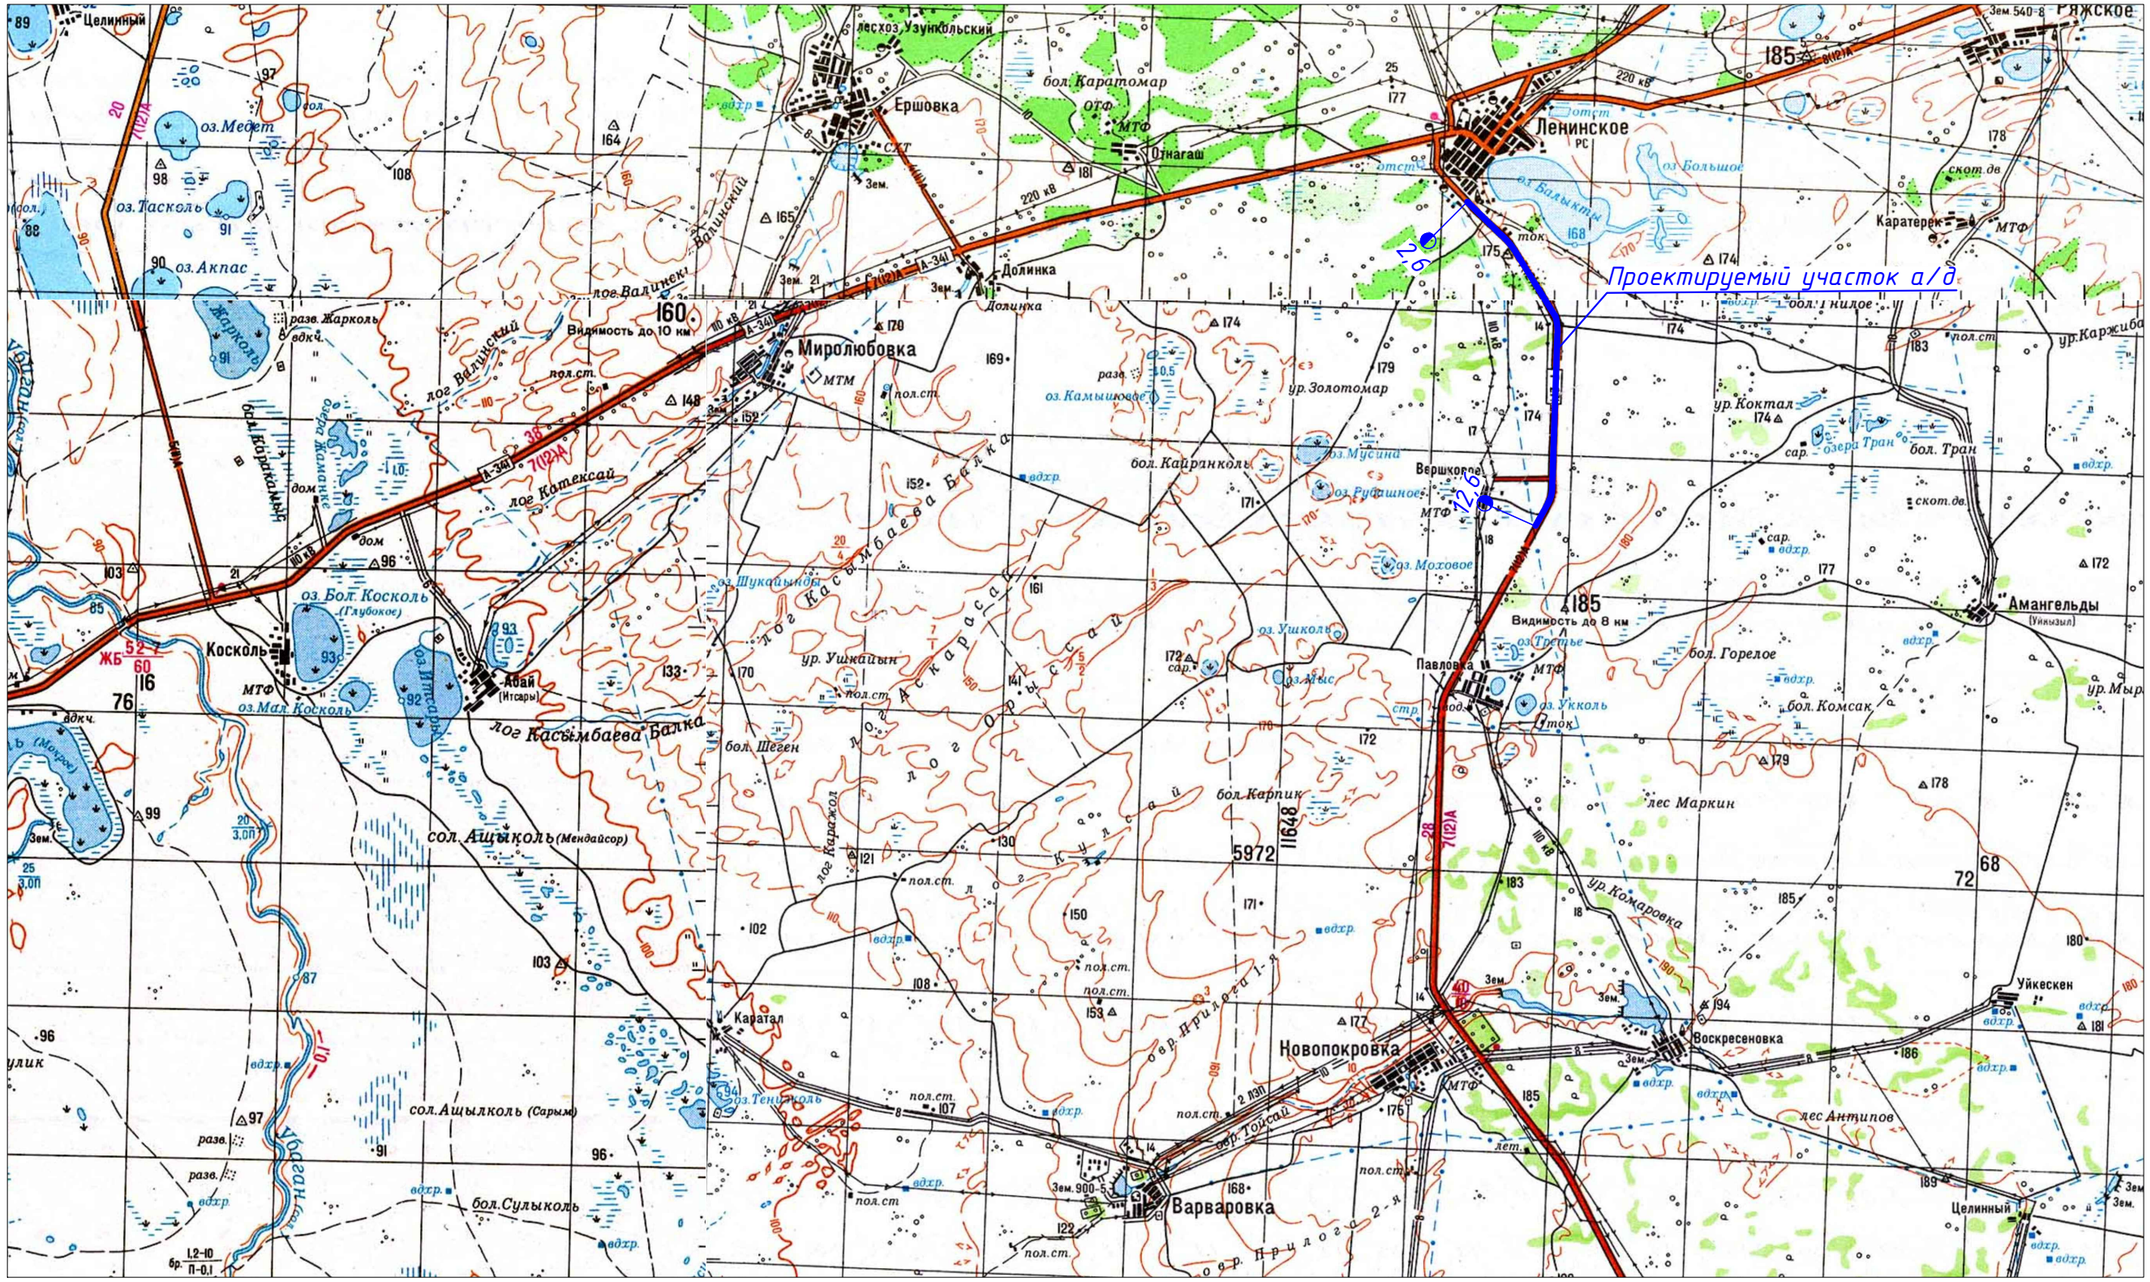

Изм.	Кол.	Лист	№док	Подп.	Дата
Разработал		Стельмах			
Проверил		Новикова			
Н.контроль		Блинникова			

16-23-АД 003.002

Реконструкция автомобильной дороги областного значения «Узынколь-Сарыколь», участок 2,6-12,6 км в Костанайской области Узункольского района

Автомобильные дороги	Стадия	Лист	Листов
	РП	1	
Ситуационная схема	ТОО КазПИИ "КАЗАХСТАНПРОЕКТ" ТОО "NS-Стройпроект"		

Взам. инв.№

Подпись и дата

Инв.№ подл

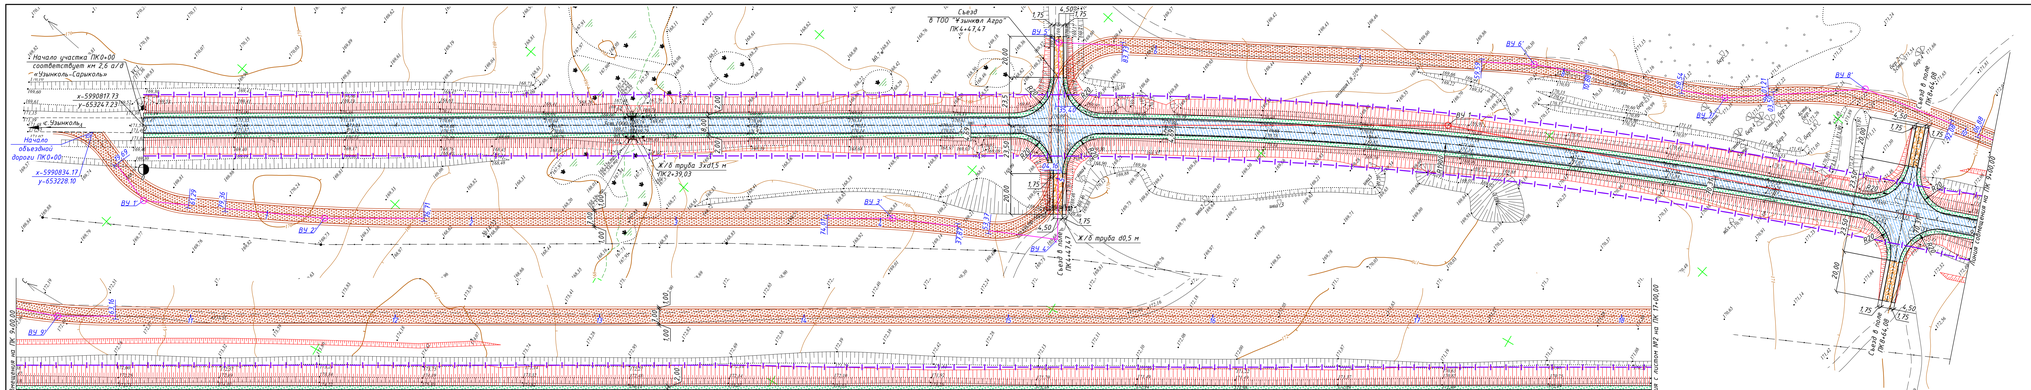
Съезд в ТОО "Узынкол Агро" ПК4+47,47
Начало участка ПК0+00 соответствует км 2,6 а/д «Узынколь-Сарыколь»
x-5990817.73
y-653267.23
К Узынколь
Начало объездной дороги (ПК0+00)
x-5990834.17
y-653228.10
Х/в труба 3х1,5 м
ПК2+39,03
Х/в труба ø0,5 м
Лист 2 см. Лист 1 см. км 1,6 ПК 1+00.00
Лист 3 см. Лист 2 см. км 2,6 ПК 2+00.00
Лист 4 см. Лист 3 см. км 3,6 ПК 3+00.00
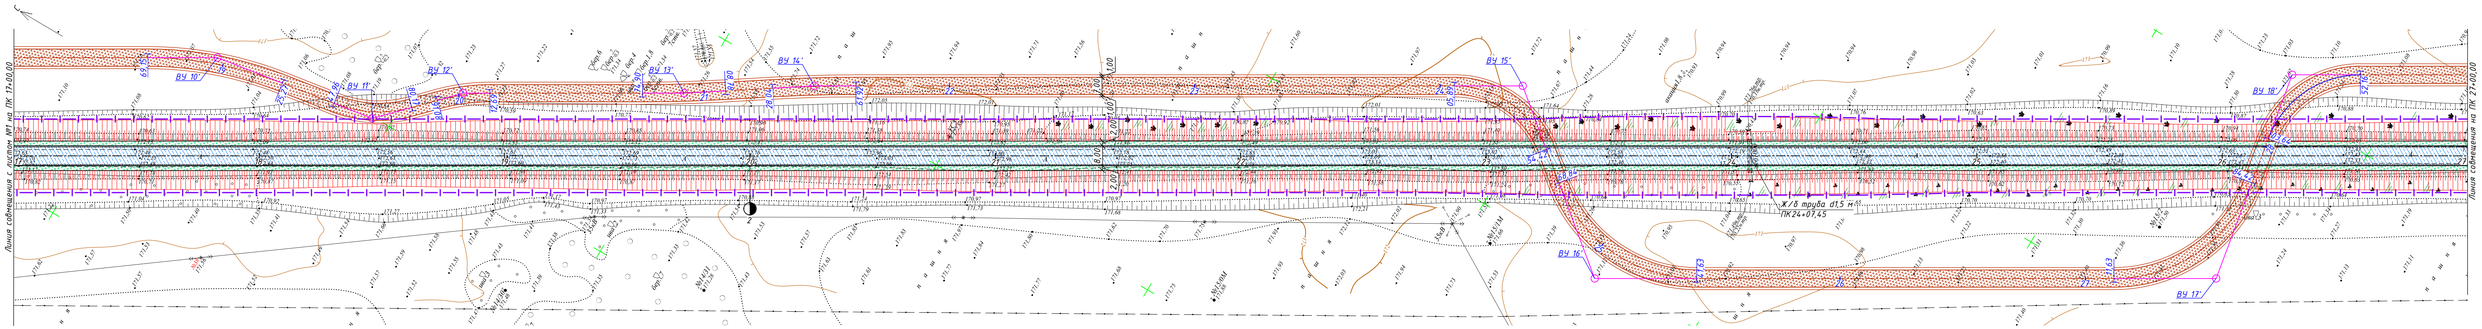

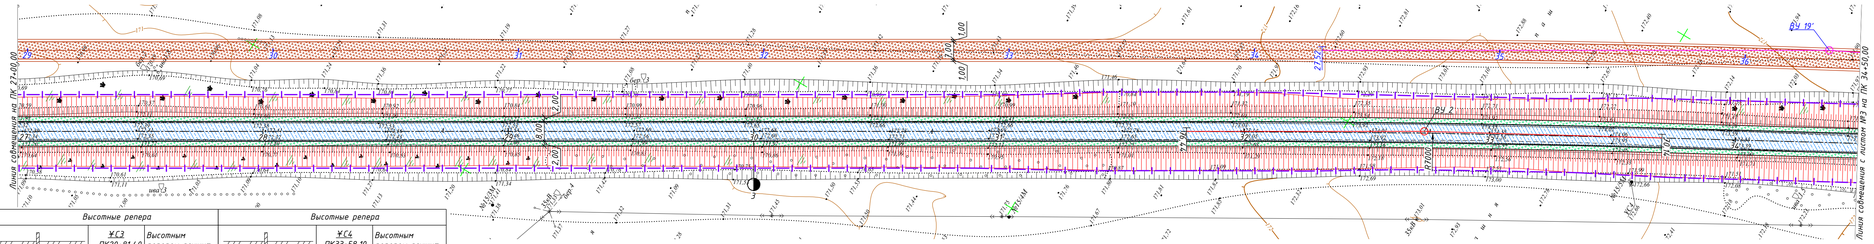

Условные обозначения:

- асфальтобетонное покрытие проезжей части
- щебеночное покрытие проезжей части
- покрытие объездной дороги из щебня
- укрепление обочин щебеночно-песчаной смесью С4 фр. 0-70мм с добавлением материала от разборки сущ. а/б покрытия
- граница отвода земель

Высотные репера			Высотные репера		
	Ж3 ПК20+81,40 слева 7,81	Высотным репером служит металлический штырь в грунте		Ж4 ПК33+58,10 справа 19,14	Высотным репером служит металлический штырь в грунте

Изм.	Кол.	Лист	№док	Подп.	Дата
Разработал		Стельмах			
Проверил		Новикова			
Н.контроль		Бишникова			

16-23-АД 003.003

Реконструкция автомобильной дороги областного значения «Узынколь-Сарыколь», участок 2,6-12,6 км в Костанайской области Узункольского района

Автомобильные дороги	Стадия	Лист	Листов
	РП	2	7
План автомобильной дороги М 1:1000	ТОО КазГИИ "КАЗАХСТАНПРОЕКТ" ТОО "NS-Стройпроект"		

Взам. инв.№	Подпись и дата	Инв.№ подл.

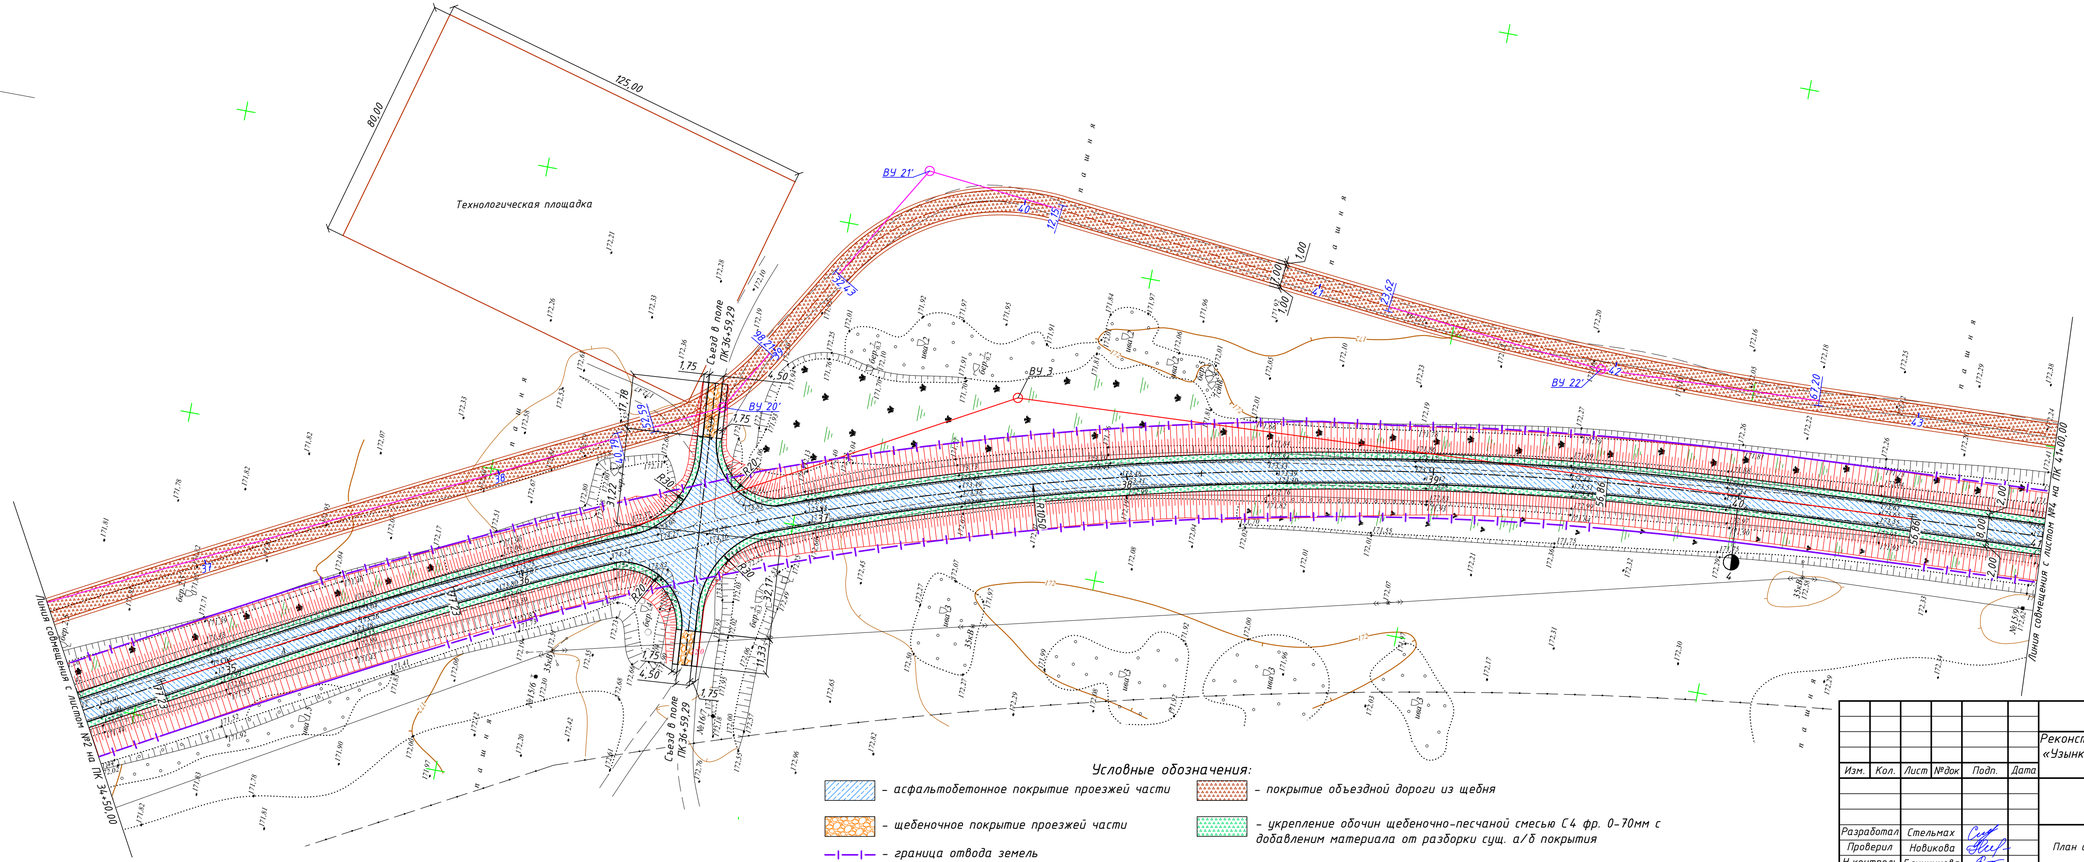

Изм.	Кол.	Лист	№док	Подп.	Дата	16-23-АД 003.003
						Реконструкция автомобильной дороги областного значения «Узынколь-Сарыколь», участок 2,6-12,6 км в Костанайской области Узункольского района
						Автомобильные дороги — Стадия: РП; Лист: 3; Листов: 7
Разработал		Стельмах				План автомобильной дороги М 1:1000
Проверил		Новикова				ТОО КазПИИ "КАЗАХСТАНПРОЕКТ"
Н.контроль		Блинникова				ТОО "NS-Стройпроект"

Взам. инв.N | Подпись и дата | Инв.N подл.

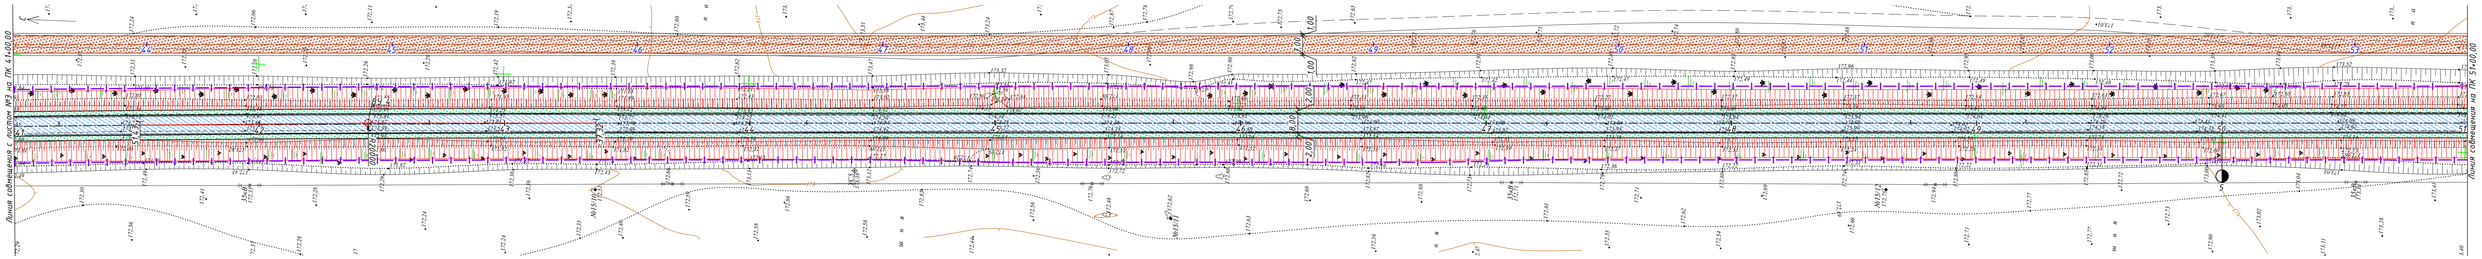

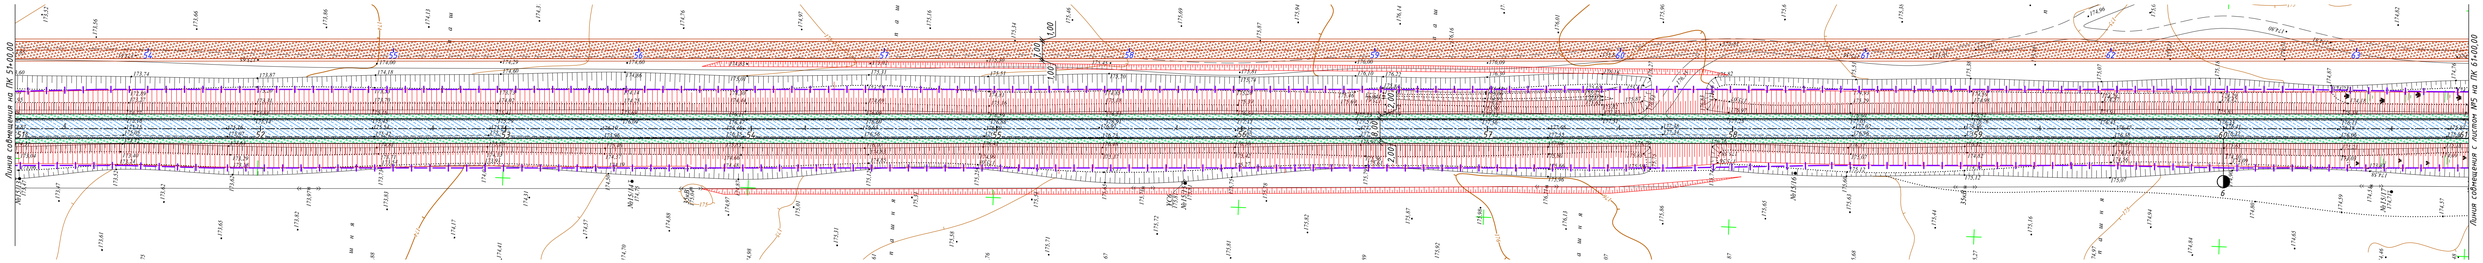

Высотные репера			Высотные репера		
	Ѵ.С5 ПК44+42,86 справа 19,41	Высотным репером служит металлический штырь в грунте		Ѵ.С6 ПК55+76,53 справа 21,71	Высотным репером служит металлический штырь в грунте

Условные обозначения:

- асфальтобетонное покрытие проезжей части
- щебеночное покрытие проезжей части
- покрытие объездной дороги из щебня
- укрепление обочин щебеночно-песчаной смесью С4 фр. 0-70мм с добавлением материала от разборки сущ. а/б покрытия
- граница отвода земель

Изм.	Кол.	Лист	№док	Подп.	Дата

Разработал	Стельмах	
Проверил	Новикова	
Н.контроль	Бишникова	

16-23-АД 003.003

Реконструкция автомобильной дороги областного значения «Узынколь-Сарыколь», участок 2,6-12,6 км в Костанайской области Узункольского района

Автомобильные дороги

Стадия	Лист	Листов
РП	4	7

План автомобильной дороги М 1:1000

ТОО КазГИИ "КАЗАХСТАНПРОЕКТ"
ТОО "NS-Стройпроект"

Взам. инв.№	Подпись и дата	Инв.№ подл.