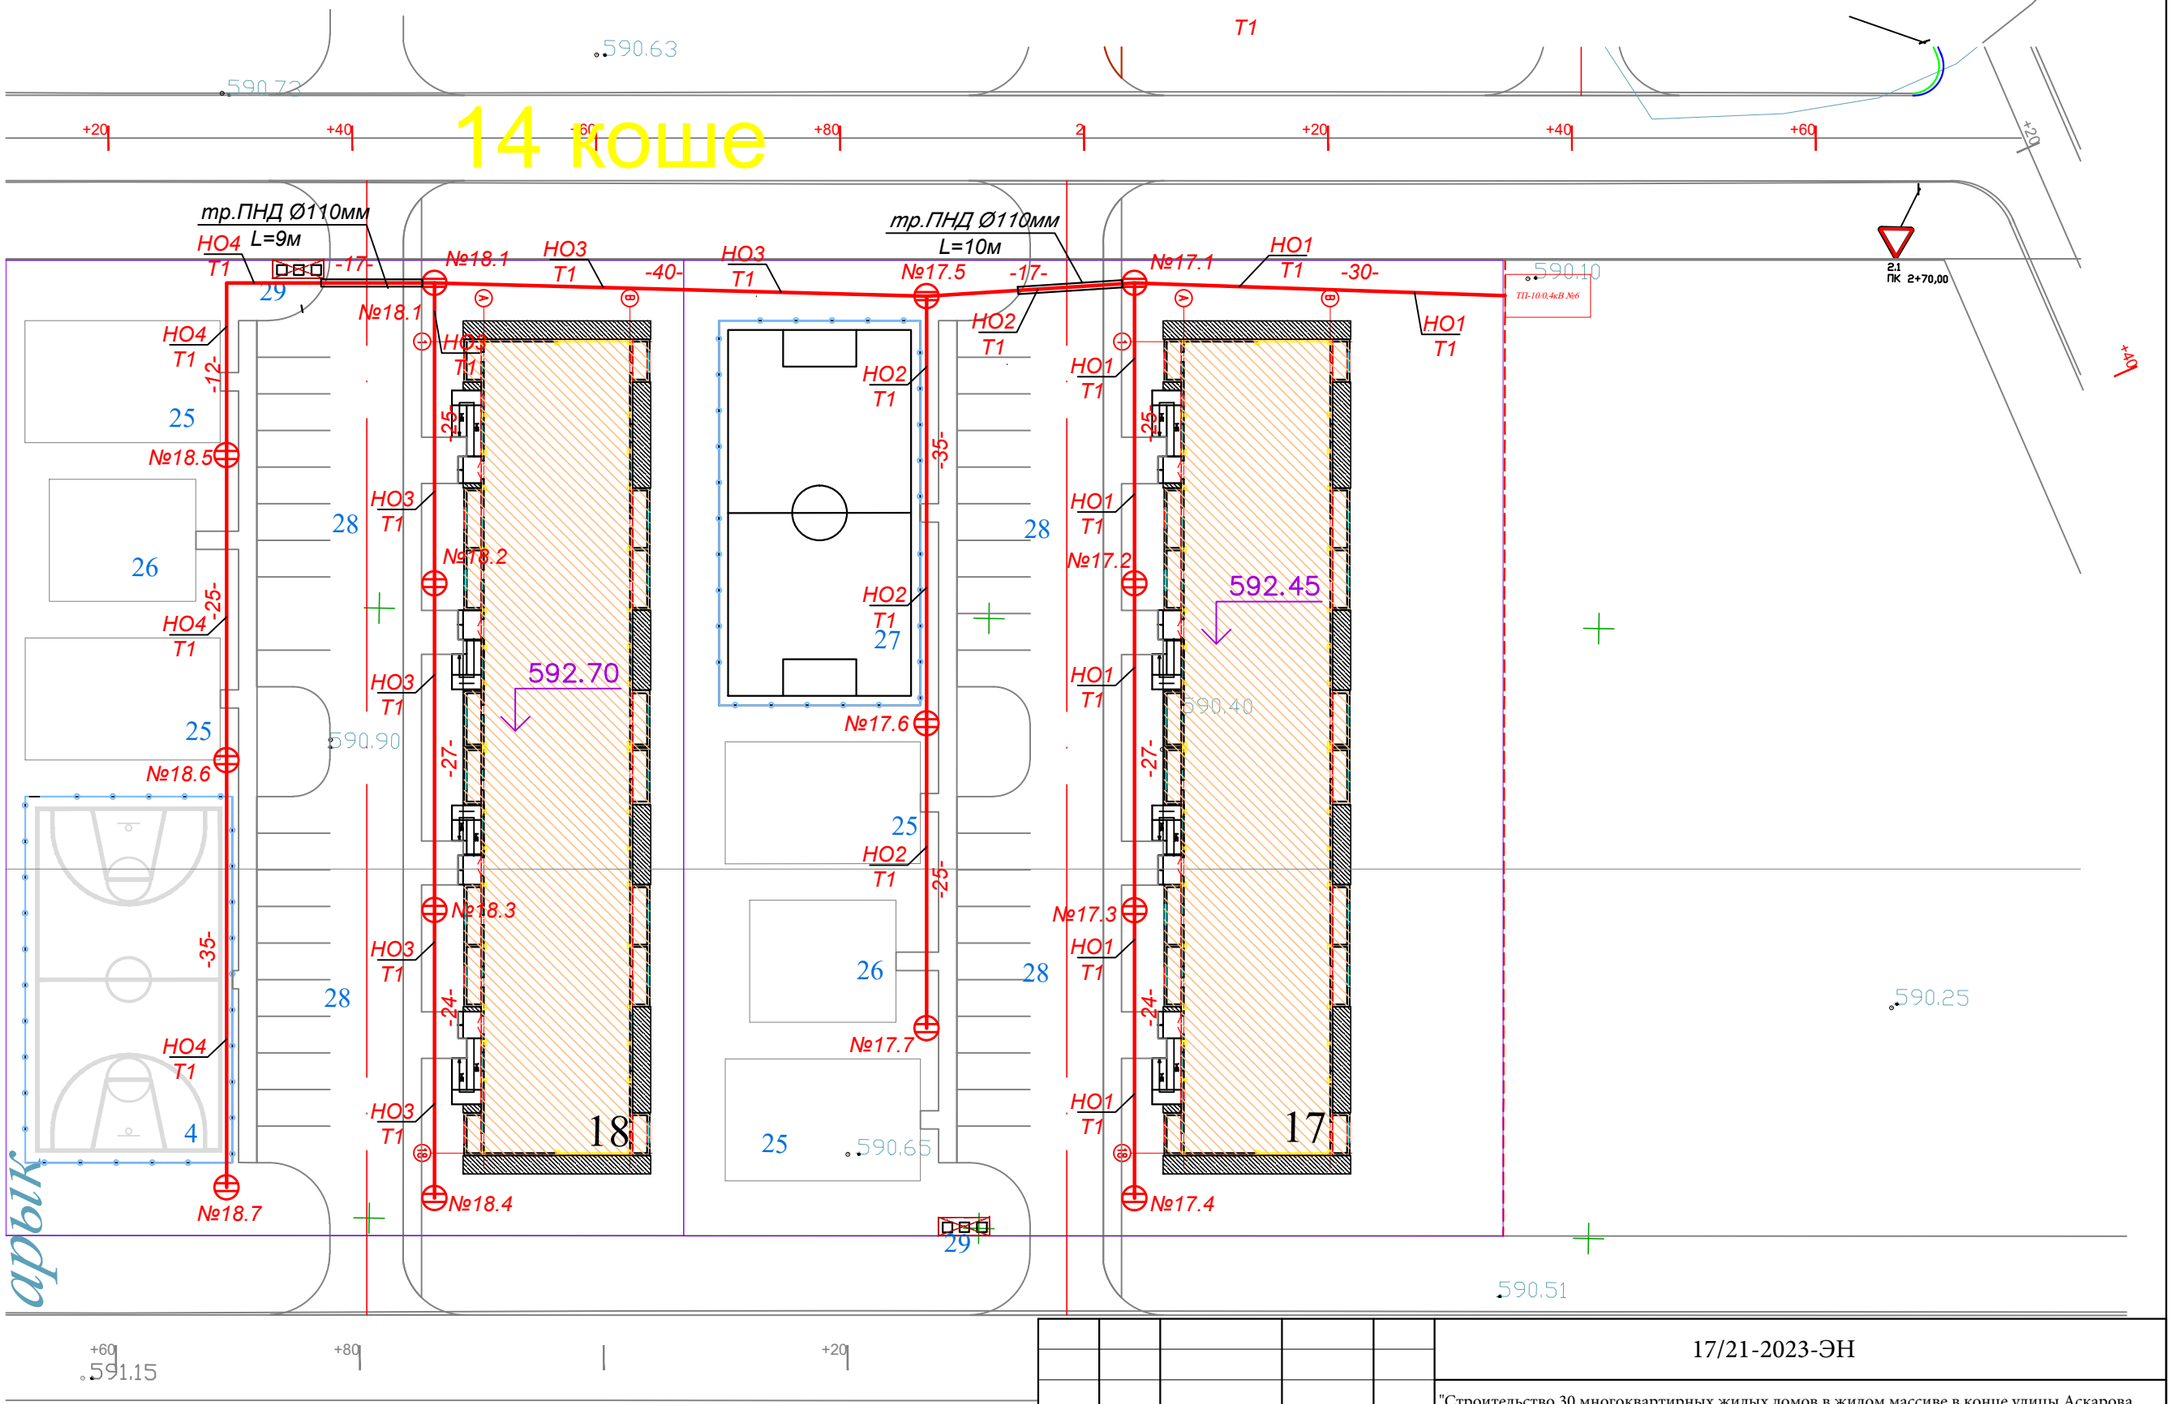

Ⓘ — Опора наружного освещения со светодиодным светильником

1. При выполнении данного чертежа были использованы топосъемка, выполненная ТОО"ШЫМГОРПРОЕКТ" в 2023 году.
2. Опоры наружного освещения устанавливаются на расстоянии не менее 0,6м от края автодороги, не менее 0,3м от тротуара

Изм.	Кол.уч.	Лист N°док.	Подпись	Дата
Проверил		Утелбаев		
Разраб.		Кадиркулов		
Н.контр.		Колдасов		

17/21-2023-ЭН

"Строительство 30 многоквартирных жилых домов в жилом массиве в конце улицы Аскарова, Жамбылская область, г.Тараз.Жилой дом №21 (с наружными сетями (электроснабжения, водоснабжение и канализация, газоснабжение) и благоустройством территорий

Электроснабжение
Наружное электроосвещение

Стадия	Лист	Листов
РП	2	

План трасс наружного освещения

ТОО "Megaline -start PROJECT"
ТОО "Eurasian Construction Enterprise"
г.Шымкент- 2023г.

Согласовано

Взам. инв. N

Подп. и дата

Инв. N подл.

Копировал

Формат А3