План первого этажа на отм. 0.000

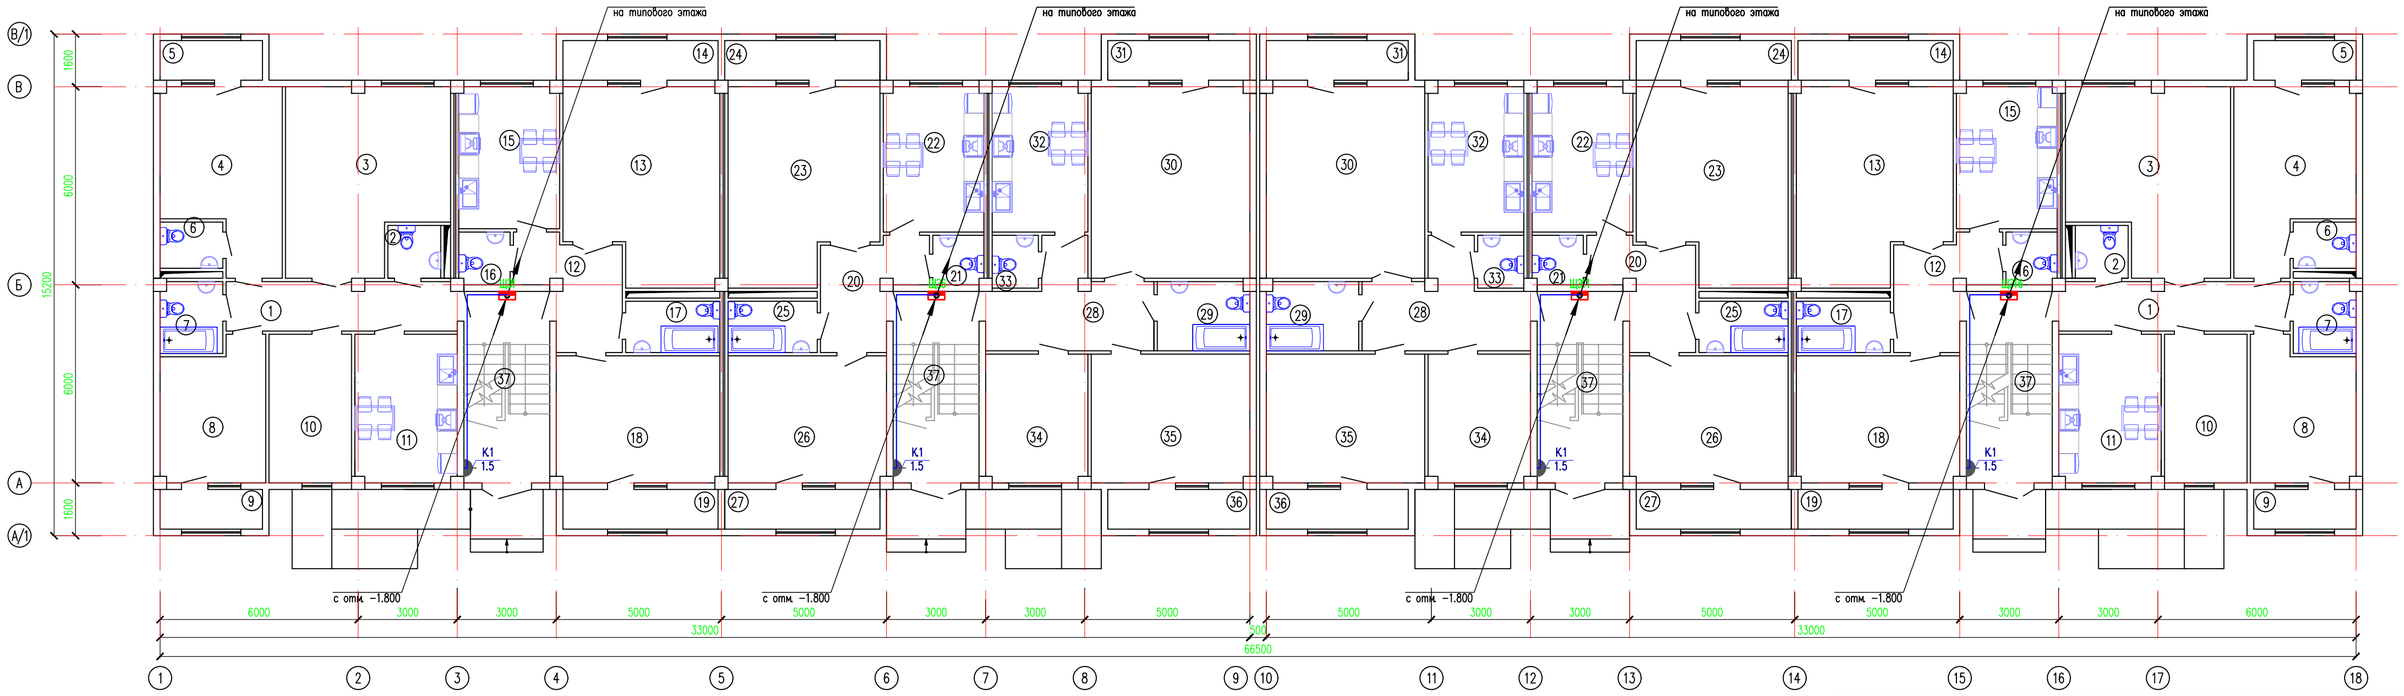

Изм.	Кол. уч.	Лист	N док.	Подп.	Дата	17/21-2023-ЭОМ
						"Строительство 30 многоквартирных жилых домов в жилом массиве в конце улицы Аскарова, Жамбылская область, г.Тараз.Жилой дом №21 (с наружными сетями (электроснабжения, водоснабжение и канализация, газоснабжение) и благоустройством территорий"
Проверил		Шекербеков				Жилой дом
Исполнитель		Бойдулаев А.				План расположения электрооборудования и прокладки электрических сетей на отм. 0.000
Н.контроль		Колдасов Б.				

Стадия	Лист	Листов
РП	7	

ТОО "Megaline - start PROJECT"
ТОО "Eurasian Construction Enterprise"
г.Шымкент- 2023г.

Копировал

Формат А4-3

Согласовано

Взам. инв. N

Подп. и дата

Инв. N подл.