# План первого этажа на отм. 0.000

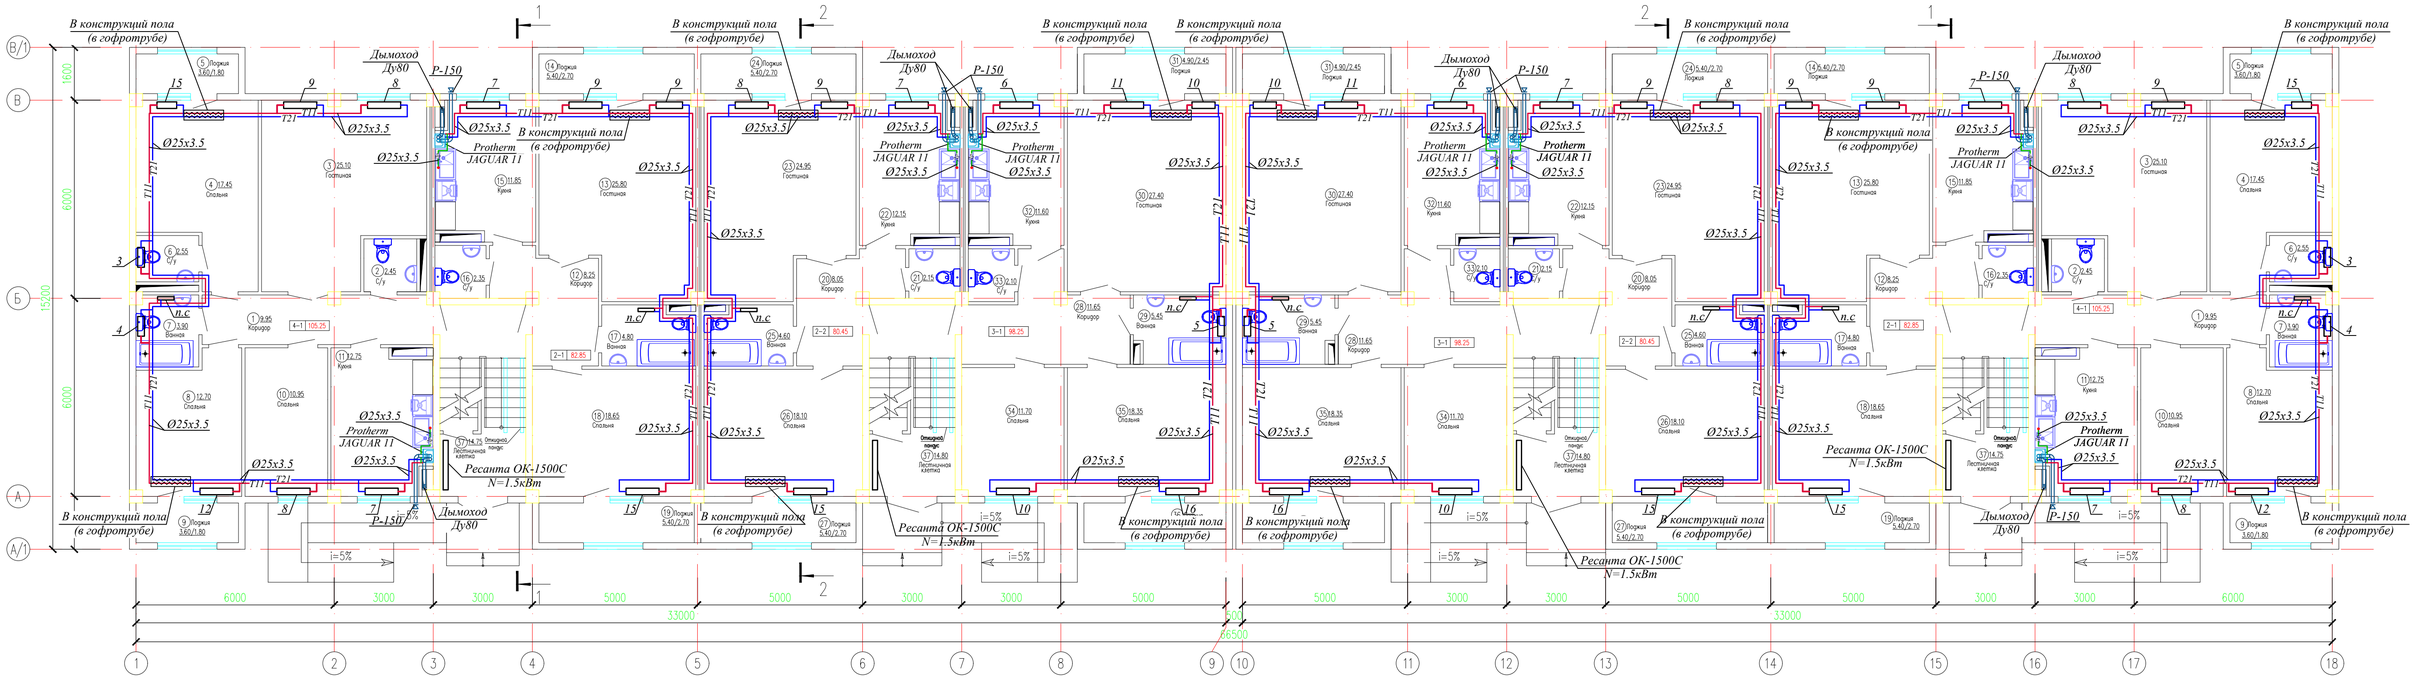


| | | | | | |
|---|---|---|---|---|---|
| Изм. | Кол.уч. | Лист | № док. | Подпись | Дата |
| ГИП | | Утелбаев Е. | | | |
| Проверил | | Утелбаев Е. | | | |
| Разработал | | Абдаким Е. | | | |
| Норм.контр. | | Магутова | | | |

17/17-2023 ОВ

"Строительство 30 многоквартирных жилых домов в жилом массиве в конце улицы Аскарова, Жамбылская область, г.Тараз.Жилой дом №17 (с наружными сетями (электроснабжения, водоснабжение и канализация, газоснабжение) и благоустройством территорий"

| Стадия | Лист | Листов |
|---|---|---|
| РП | 3 | |

Жилой дом.

План систем отопления на отм. 0.000

ТОО "Megaline - start PROJECT"
ТОО "Eurasian Construction Enterprise"
г.Шымкент- 2023г.

Согласовано

Взам. инв. N

Подп. и дата

Инв. N подл.

Копировал

Формат А4–3