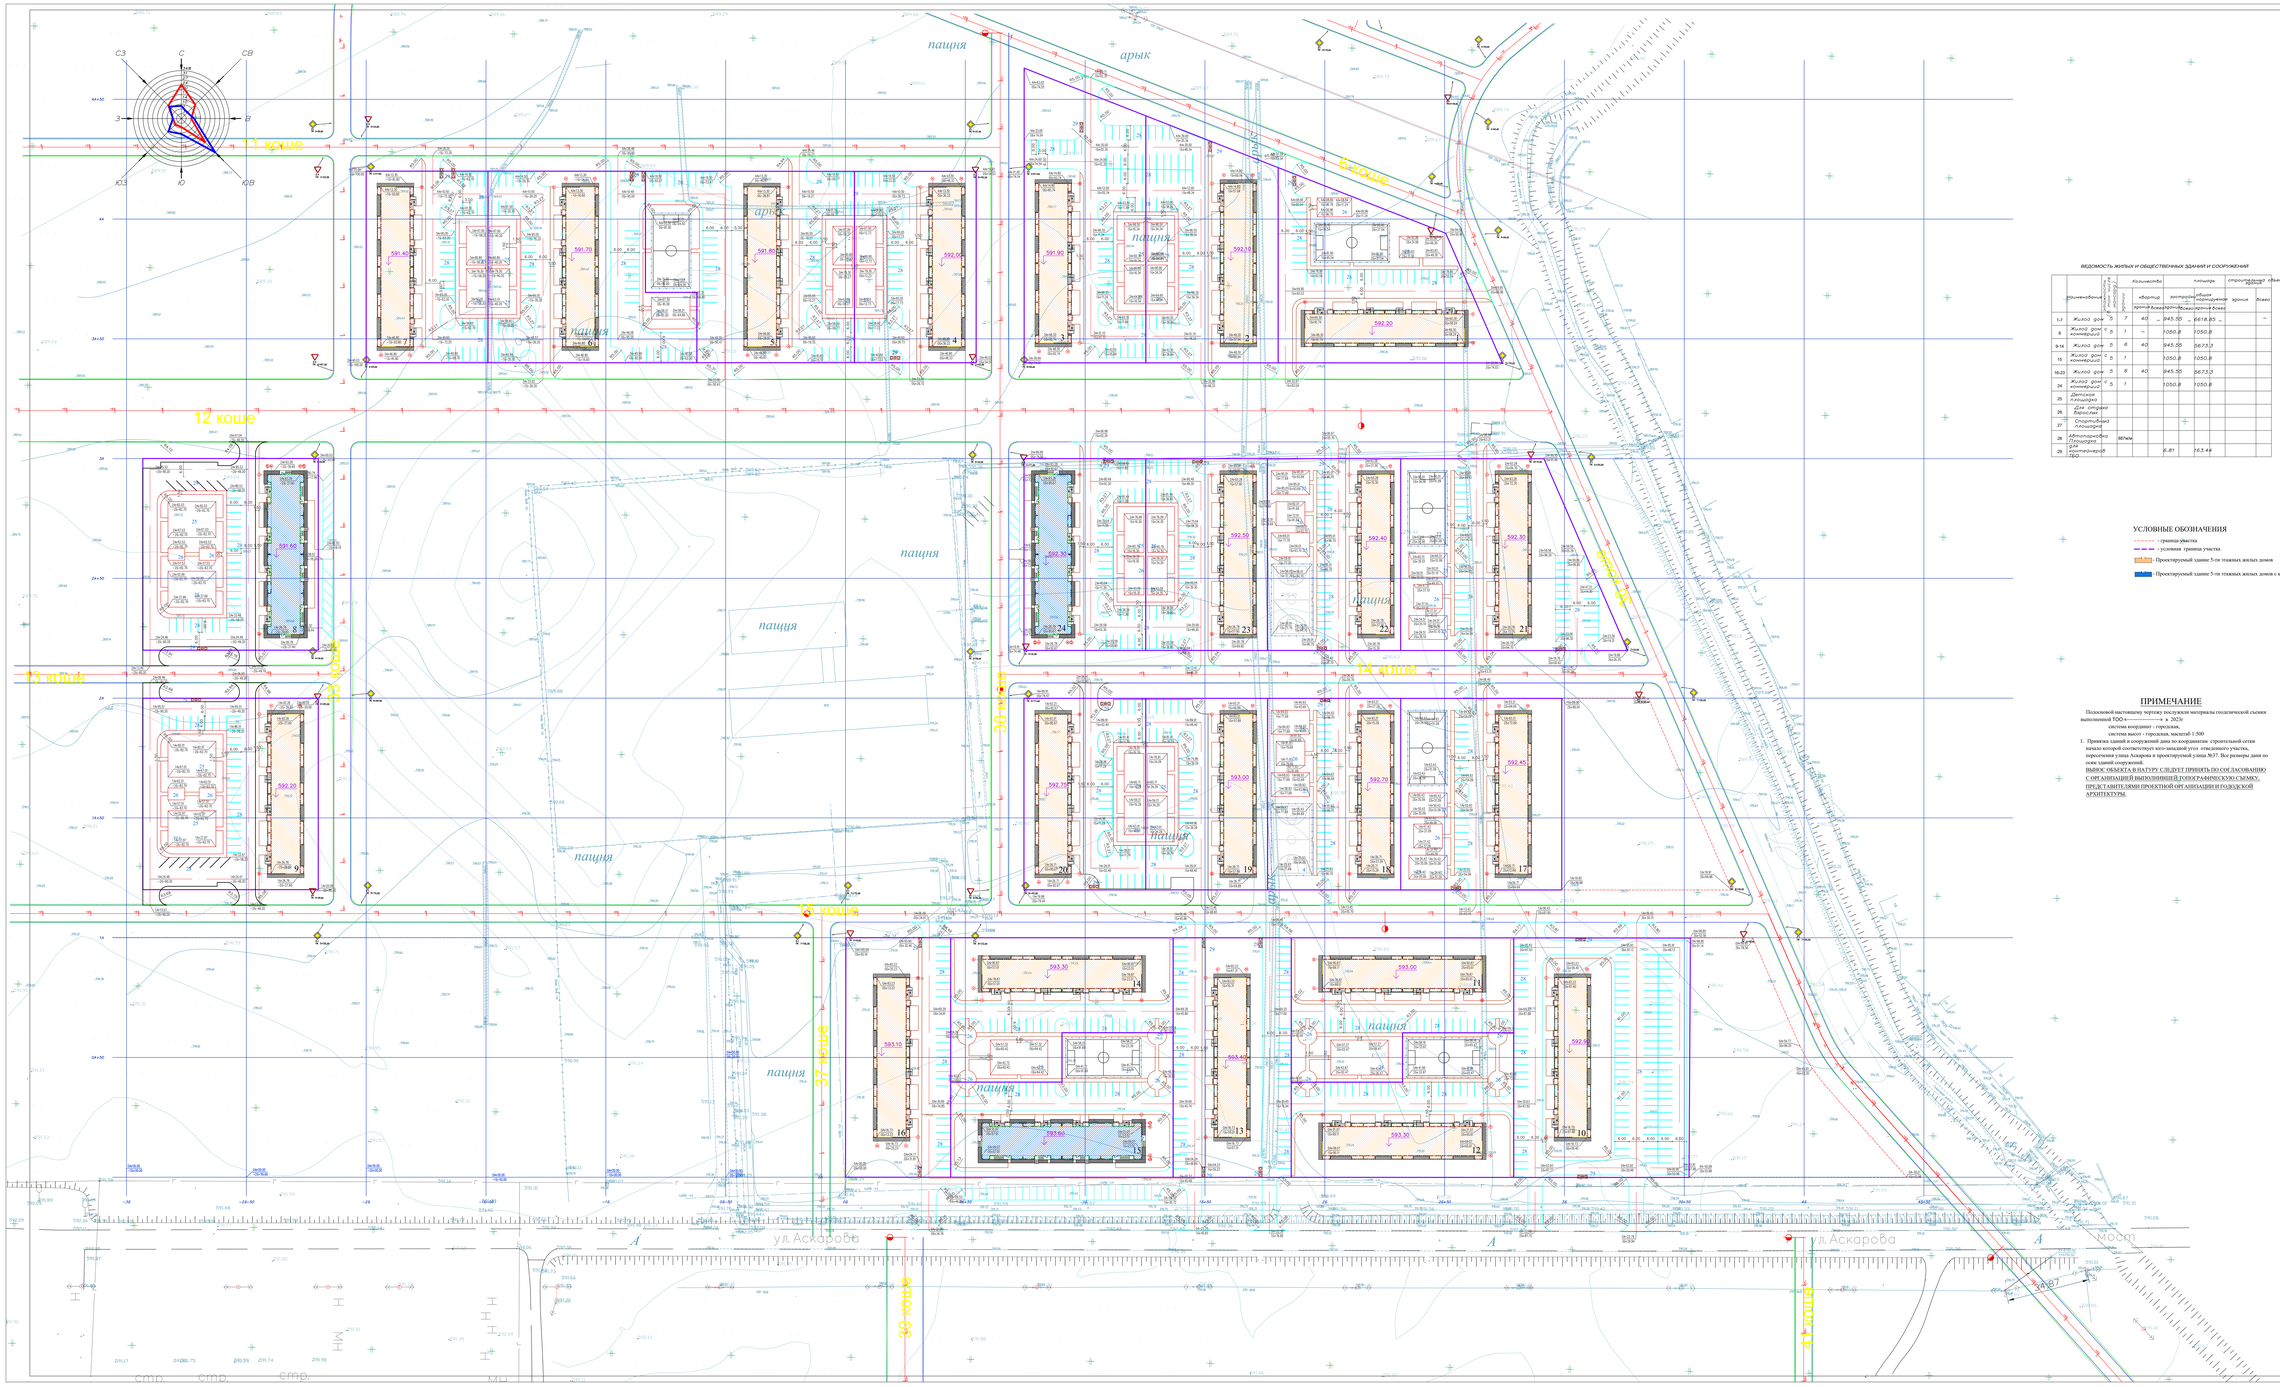

ВЕДОМОСТЬ ЖИЛЫХ И ОБЩЕСТВЕННЫХ ЗДАНИЙ И СООРУЖЕНИЙ

	наименование	этажность	кол-во квартир	кол-во мест	площадь квартир	общая площадь жилых помещений	строительный объем здания	
1,7	Жилой дом	5	7	40	945.55	6618.85	–	–
8	Жилой дом коридорного типа	5	1	–	1050.8	1050.8		
9-14	Жилой дом	5	6	40	945.55	5673.3		
15	Жилой дом коридорного типа	5	1		1050.8	1050.8		
16-23	Жилой дом	5	6	40	945.55	5673.3		
24	Жилой дом коридорного типа	5	1		1050.8	1050.8		
25	Детский сад							
26	Для отдыха взрослых							
27	Спортивная площадка							
28	Автостоянка на 100 машин	1Б/м/м			6.81	163.44		
29	Для коммунально-бытового назначения							

УСЛОВНЫЕ ОБОЗНАЧЕНИЯ

- граница участка
- условная граница участка
- Проектируемый здание 5-ти этажных жилых домов
- Проектируемый здание 5-ти этажных жилых домов с коммерческим этажом

ПРИМЕЧАНИЕ

Подосновой настоящему чертежу послужили материалы геодезической съемки выполненной ТОО «————» в 2023г.

система координат - городская,

система высот - городская, масштаб 1:500

1. Привязка зданий и сооружений дана по координатам строительной сетки начало которой соответствует юго-западной угол отведенного участка, пересечение улица Аскарова и проектируемой улица №37. Все размеры даны по осям зданий сооружений.

ВЫНОС ОБЪЕКТА В НАТУРУ СЛЕДУЕТ ПРИНЯТЬ ПО СОГЛАСОВАННОЙ С ОРГАНИЗАЦИЕЙ ВЫПОЛНИВШЕЙ ТОПОГРАФИЧЕСКУЮ СЪЕМКУ, ПРЕДСТАВИТЕЛЯМИ ПРОЕКТНОЙ ОРГАНИЗАЦИИ И ГОРОДСКОЙ АРХИТЕКТУРЫ.

									17/19-2023-ГП
Изм.	Кол.уч.	Лист	№док.	Подпись	Дата	"Строительство 30 многоквартирных жилых домов в жилом массиве в селе улица Аскарова, Карабалыкский район, г.Тарановское улица Сатпаева,Ленина, жилой массив в населенном, гоноселбалыкского г.Костанайской области"			
							Стадия	Лист	Листов
						Генеральный план	РП	2	
Проверил		Ускабаев							
Разраб.		Конкурсная				Ситуационный план М 1 : 500	ТОО "Фирма « лит - ПВАЖСТ" 180 "Проектирование зданий и сооружений" г.Кокшетау 2023 г.		
Н.контр.		Есенова							