Генеральный проектировщик: Товарищество с ограниченной ответственностью
"АРС ЛТД" ГСЛ № 14012920

Заказ 534 / 2022

"Строительство 5-ти этажного 60 квартирного арендного жилого дома по ул.Сейфуллина 31 в г.Текели области Жетысу"

Альбом 5. Внутренние системы водопровода и канализации.

534/ 6.5 - ВК

том 6.

2022г.

Генеральный проектировщик: Товарищество с ограниченной ответственностью
"АРС ЛТД" ГСЛ № 14012920

Заказ 539/ 2022

"Строительство 5-ти этажного 60 квартирного арендного жилого дома по ул.Сейфуллина 31 в г.Текели области Жетысу"

Рабочие чертежи
539/ 6.5 - ВК

Директор ТОО "АРС ЛТД" Файзулин Р.Д.

Главный иженер проекта Рукосуева Л.А.

2022г.

Взам. инв. №

Подп. и дата

Инв. № подл.

ВЕДОМОСТЬ РАБОЧИХ ЧЕРТЕЖЕЙ ОСНОВНОГО КОМПЛЕКТА

Лист	Наименование	Примечание
1	Общие данные (начало)	
2	Общие данные (окончание)	
3	План подвального этажа с сетями В1, Т3, Т4, К1, К2, К3Н	
	на отметке -2.400	
4	План первого этажа с сетями В1, Т3, Т4, К1, К2 на отметке 0.000	
5	План типового этажа со 2го по 5-й с сетями В1, Т3, Т4, К1, К2	
6	План чердака с сетями Т3, Т4, К1, К2	
7	План кровли с сетями К1, К2	
8	Схема В1, Т3, Т4	
9	Водомерный узел. DN= 25мм. Спецификация материалов	
	по водомерному узлу Ø25мм.	
10	Схема К1	
11	Схема К2. Схема К3Н	

ВЕДОМОСТЬ ССЫЛОЧНЫХ И ПРИЛАГАЕМЫХ ДОКУМЕНТОВ

Обозначение	Наименование	Примечание
с.4.900-10	Альбом оборудования, фасонных частей и арматуры	
	для сооружений водопровода и канализации.	
с.4.904.69	Детали крепления сантехнических приборов и трубопроводов.	
	Прилагаемые документы	
539-ВК.СО	Спецификация оборудования	8л.

Основные показатели по системам водопровода и канализации

Наименование системы	Потребный напор на вводе, м	Расчетный расход				Установленная мощность электродвигателей квт	Примечание
		м³/сут	м³/час	л/сек	При пожаре л/сек		
Хозяйственно-питьевой	27,4	20,7	1,924	0,914			
водопровод -В1-							
Водопровод горячей	25,7	13,8	2,809	1,256			
воды -Т3-							
Канализация -К1-		34,50	4,327	3,77			в т.ч. сосредоточенный расход 1,6л/с
Внутренние водостоки				15,24			

Согласовано

Архитектор	Гасанова	09.2023
Инж.конст.	Каримов	09.2023
Инж. ОВ	Тучина О.	09.2023
Инж. ЭЛ	Кузнецов	09.2023
Инж. СС	Расулов	09.2023
Инж.газос.	Димубаев	09.2023

взам.инв.N

подпись и дата

инв.Nподл.

Чертежи разработаны в соответствии с действующими государственными нормами, правилами, стандартами РК и предусматривают мероприятия обеспечивающие взрывобезопасность и пожаробезопасность при эксплуатации здания.

Главный инженер проекта _____ Рукосуева Л.А.

Изм.	Кол.уч.	Лист	№док.	Подпись	Дата			
						539 -ВК		
						Строительство 5-ти этажного 60 квартирного арендного жилого дома по ул.Сейфуллина 31 в г. Текели области Жетісу		
						5-ти этажный 60-ти квартирный жилой дом	Стадия: РП	Лист: 1 / Листов: 11
ГИП		Рукосуева Л.			5.2023			
Разработал		Айдар А.			5.2023	Общие данные (Начало)	ТОО "АРС ЛТД" ГСЛ № 14012920 г. Талдыкорган	
Проверил		Рукосуева Л.			5.2023			
Норм.контр.		Неласых И.			5.2023			

Формат А3х3

ОБЩИЕ ДАННЫЕ

Раздел водоснабжения и канализации по проекту «Строительство 5-ти этажного 60 квартирного арендного жилого дома по ул.Сейфуллина 31 в г. Текели области Жетісу". разработан на основании:

- Задания на проектирование от ___
- Технических условий от_____г №____,
- архитектурно-строительных чертежей,
- согласно СП РК 4.01-101-2012, СН РК 4.01-01-2011г., СН РК 4.01-02-2011.

Система В1 (хозяйственно-питьевой водопровод)

Расходы воды на хозяйственно-питьевые нужды рассчитаны по нормам, приведенным в СН РК 4.01-02-2011 (прил. В, табл. В1. - для жилых многоквартирных зданий, п. 1.1) исходя из числа жителей - 115 чел.(см. чертежи марки АР)

Трубопроводы систем В1 прокладываются из водогазопроводных стальных оцинкованных труб по ГОСТ 3262-75 (магистральные трубопроводы, стояки) и полипропиленовых труб по СТ РК ГОСТ Р 52134-2010(подводка) PN 10(В1) Магистральные трубопроводы систем В1 прокладываются под потолком подвала. Стояки В1-8,9,12,13,16,17 (прокладываемые в канале), магистральные трубопроводы В1 прокладывемые совместно с сетями Т3, Т4 прокладываются в трубчатой тепловой изоляции.

Ввод В1 выполняется из стальной электросварной трубы ф48х3мм ГОСТ 10704-91 с весьма усиленной гидроизоляцией.

Для водообеспечения квартир жилого дома требуется напор 27 м, при гарантированном напоре ___ атм (согласно ТУ).

Общий учет потребляемой воды жилыми квартирами производится водомером с дистанционным съемом Ду25мм, устанавливаемом в подвале, поквартирный учет воды производится водомерами с дистанционным съемом в водомерных узлах на поквартирных ответвлениях от стояков. Число водомерных узлов равно количеству ответвлений В1 в квартиру от стояков В1. Сети В1 выполненные из стальных труб окрасить маслянной краской на 2 раза.

Системы Т3, Т4 (горячее водоснабжение)

Расходы воды на горячее водоснабжение рассчитаны по нормам, приведенным в СН РК 4.01-02-2011 (прил. В, табл. В1. - для жилых многоквартирных зданий, п. 1.1) исходя из числа жителей - 115 чел.(см. чертежи марки АР)

Система горячего водоснабжения - открытая, от элеваторного узла систем Т1, Т2 (раздел ОВ) Трубопроводы систем Т3, Т4 прокладываются из водогазопроводных стальных оцинкованных труб по ГОСТ 3262-75 (магистральные трубопроводы, стояки) и полипропиленовых армированных труб по СТ РК ГОСТ Р 52134-2010(подводка) PN 25. Магистральные трубопроводы систем Т3, Т4 прокладываются под потолком подвала. Циркуляционный трубопровод Т4, объединяющий стояки Т3, прокладывается по чердаку в фольгированной теплоизоляции на основе керамического волокна толщиной 26мм в 2 слоя поверх трубчатой изоляции толщиной 9мм . Стояки, разводка по стоякам и магистральные трубопроводы систем Т3, Т4, прокладываются в трубчатой тепловой изоляции.

Поквартирный учет воды производится водомерами с дистанционным съемом в водомерных узлах на поквартирных ответвлениях от стояков. Число водомерных узлов равно количеству ответвлений Т3 в квартиру от стояков Т3. Сети Т3, Т4 выполненные из стальных труб окрасить маслянной краской на 2 раза. Общедомовой учет горячей воды производится в узле тепловычислителя (см. раздел "ОВ")

Запорно регулипующая арматура Т3, Т4 в месте присоединения к узлу управления , в т.ч обратный клапан на Т4, учтена в разделе "ОВ"

Система К1 (хозяйственно-бытовая канализация)

Трубопроводы системы К1 прокладываются из полиэтиленовых канализационных труб по ГОСТ 22689-89. выпуски прокладываются из чугунных труб ГОСТ 6942-98. . Трубопроводы вытяжной системы К1 прокладываются из полиэтиленовых канализационных труб по ГОСТ 22689-89 в трубчатой гибкой теплоизоляции Thermaflex"

Проектируемые выпуски К1,в настоящем проекте предусмотрены длиной 4,00м до смотровых колодцев, наружных сетей канализации, далее см. в разделе НВК .

Для устройства выпусков К1, предусматриваются отверстия в наружных железобетонных стенах подвала. Отверстие в наружной стене. в месте прохода ввода, заделывается не горючим, водогазонепроницаемым материалом, допускающим вертикальное и горизонтальное смещение трубопровода, под сейсмическим воздействием.

Система К2 (дождевая канализация)

Отвод дождевых и талых вод с поверхности кровли с внутренним водосливом, осуществляется внутренними водосточными сетями К2, с трубопроводами из стальных водогазопроводных оцинкованных труб ф89х3,0мм, ф108х3,5мм . Водосливные воронки предусмотрены с электрообогревом и листвоуловителем. Также на зимнее время предусмотрен перепуск из сети К2 во внутреннюю сеть К1 через гидрозатвор. Дождевая и талая вода сбрасывается в наружные водосточные лотки за пределами отмостки здания и отводится за пределы площадки (раздел "ГП") . Стальные трубы окрасить маслянной краской на 2 раза.

Система К3Н (Напорная канализация условно-чистых дренажных вод из помещения теплового узла)

Система К3Н предназначена для удаления случайных и дренажных вод в помещении теплового узла.

Из помещения теплового узла дренажная вода удаляется дренажным насосом для горячей воды PEDROLLO RX VORTEX- RXm 4/40 Q=4,8 м3 /ч H=7,7м P=0,75 кВт с поплавковым выключателем и контролем аварийного уровня, устанавливаемым в приямке. Работа насоса автоматизирована от уровня воды в приямке. Включение насоса местное и автоматическое при достижении максимального уровня -2.600. Отключение насоса автоматическое при достижении минимального уровня -3.150. Напорный трубопровод прокладывается из водогазопроводных стальных труб по ГОСТ 3262-75 ф40х3мм. На выходе из дренажного насоса устанавливается обратный клапан. Отвод дренажной воды осуществляется на отмостку здания. Указание к производству работ

Стыковые соединения раструбных труб и труб, соединяемых на муфтах, прокладываемых в районах с сейсмичностью 8-9 баллов, должны обеспечивать компенсацию возможных просадок, для чего следует применить резиновые уплотнительные кольца. В местах поворота стояка из вертикального в горизонтальное положение следует предусматривать бетонные упоры.

После окончания монтажных работ произвести гидравлические испытания систем водопровода и канализации.

Монтаж сетей водоснабжения и канализации вести в соответствии со СП РК 4.01-102-20

Условные обозначения:

В1	Водопровод хоз.питьевой
Т3	Водопровод горячей воды
Т4	Водопровод горячей воды циркуляционный
К1	Хоз.бытовая канализация ниже отм.0.000
К2	Дождевая канализация
К3Н	Напорная дренажная канализация условно-чистых вод

Изм.	Кол.уч.	Лист	№док.	Подпись	Дата	539 -ВК			
						Строительство 5-ти этажного 60 квартирного арендного жилого дома по ул.Сейфуллина 31 в г. Текели области Жетісу			
						5-ти этажный 60-ти квартирный жилой дом	Стадия	Лист	Листов
							РП	2	11
ГИП		Рукосуева Л.			5.2023				
Разработал		Айдар А.			5.2023	Общие данные (Окончание)	ТОО "АРС ЛТД" ГСЛ № 14012920 г. Талдыкорган		
Проверил		Рукосуева Л.			5.2023				
Норм.контр.		Неласых И.			5.2023				

Формат А3х3

План подвального этажа на отм. -2.400, с сетями В1, Т3, Т4, К1, К2, КЗН

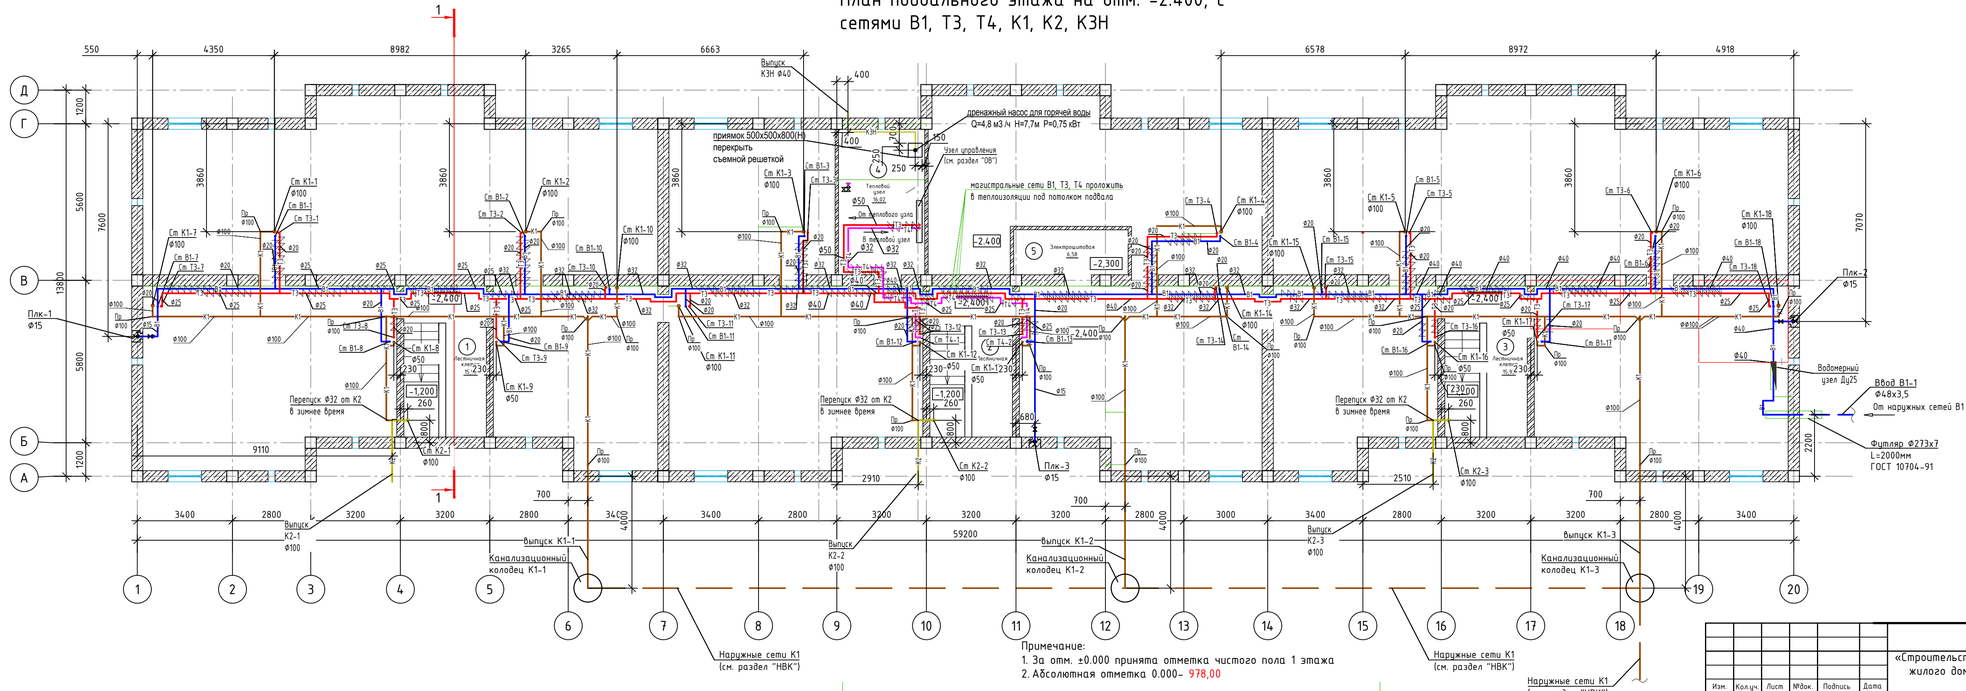

Примечание:
1. За отм. ±0.000 принята отметка чистого пола 1 этажа
2. Абсолютная отметка 0.000- 978,00

							539 -ВК
							«Строительство 5-ти этажного 60 квартирного арендного жилого дома по ул.Сейфуллина 31 в г. Текели области Жетысу"
Изм.	Кол.уч.	Лист	№док.	Подпись	Дата		
ГИП		Рукосуева Л.				Жилой дом	Стадия: ЭП; Лист: 3; Листов: 11
		Айбар А.					
Проверил		Рукосуева Л.					
Норм.контр.		Неласых И.				План подвального этажа с сетями В1, Т3, Т4, К1, К2, КЗН	ТОО "АРС ЛТД" ГСЛ № 14012920 г. Талдыкорган

Инв. № подл. | Подп. и дата | Взамен инв. №

Формат А3

План первого этажа на отм. ±0.000, с сетями В1, Т3, Т4, К1, К2

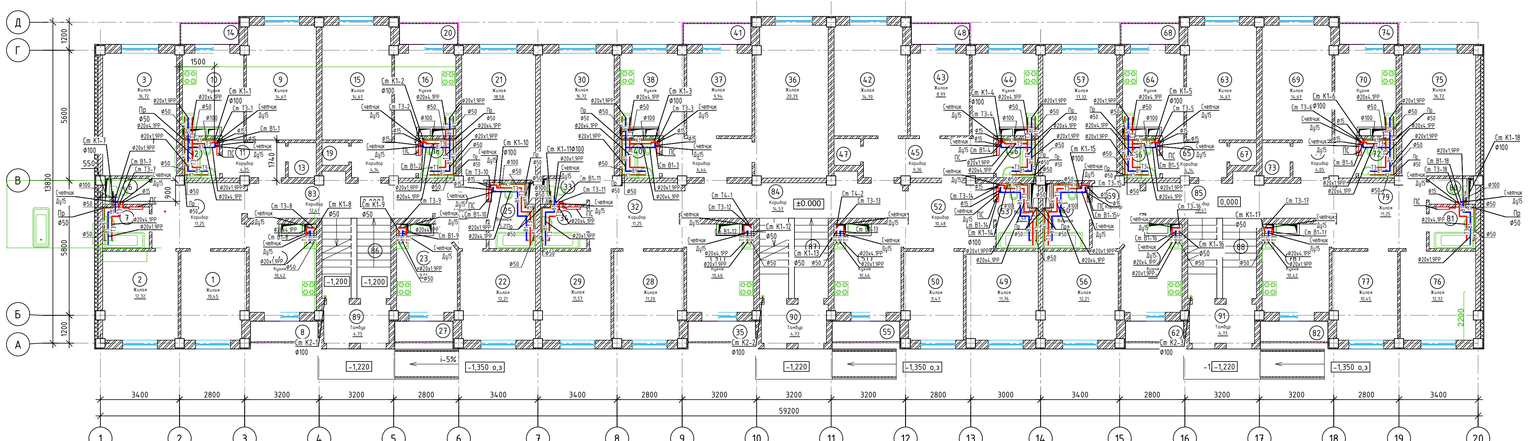

Примечание:
1. За отм. ±0.000 принята отметка чистого пола 1 этажа
2. Абсолютная отметка 0.000- 978,00

Экспликация помещений

Номер помещения	Наименование	Площадь, м²	Кат. помещения
1	Жилая	10.5	Д
2	Жилая	12.3	Д
3	Жилая	16.7	Д
4	Кухня	10.4	Д
5	Коридор	11.2	
6	С/у	1.8	
7	Ванная	3.6	
8	Балкон	2.8	
9	Жилая	16.7	Д
10	Кухня	9	Д
11	Коридор	4.1	
12	Ванная	2.3	
13	Кладовая	1.8	Д
14	Балкон	2.4	
15	Жилая	16.7	Д
16	Кухня	9	Д
17	Коридор	4.1	
18	Ванная	2.3	
19	Кладовая	1.1	Д
20	Балкон	2.4	
21	Жилая	18.58	Д
22	Жилая	12.2	Д
23	Кухня	9	Д
24	Коридор	5.5	
25	Ванная	5.29	
26	аннулирован		
27	Балкон	2.4	
28	Жилая	11.2	Д
29	Жилая	11.6	Д
30	Жилая	16.7	Д
31	Кухня	10.5	Д
32	Коридор	11.2	
33	С/у	1.8	
34	Ванная	3.3	
35	Балкон	2.8	
36	Жилая	20.4	Д
37	Жилая	9.9	Д
38	Кухня	9.1	Д
39	Коридор	6.4	
40	Ванная	1.8	
41	Балкон	2.8	
42	Жилая	14.3	Д
43	Жилая	9	Д
44	Кухня	9.7	Д
45	Коридор	9.4	
46	Ванная	2	
47	Кладовая	1.3	Д
48	Балкон	2.4	
49	Жилая	11.8	Д
50	Жилая	9.5	Д
51	Кухня	10.5	Д
52	Коридор	10.5	
53	Ванная	4.59	
54	аннулирован		
55	Балкон	2.8	
56	Жилая	12.2	Д
57	Жилая	17.32	Д
58	Кухня	9	Д
59	Коридор	5.5	
60	Ванная	5.58	
61	аннулирован		
62	Балкон	2.4	
63	Жилая	14.7	Д
64	Кухня	9	Д
65	Коридор	4.1	
66	Ванная	2.7	
67	Кладовая	1.1	Д
68	Балкон	2.4	
69	Жилая	14.7	Д
70	Кухня	9	Д
71	Коридор	2.8	
72	Ванная	1.7	
73	Кладовая	1.8	Д
74	Балкон	2.4	
75	Жилая	16.7	Д
76	Жилая	12.3	Д
77	Жилая	10.5	Д
78	Кухня	10.4	Д
79	Жилая	11.2	Д
80	С/у	1.8	
81	Ванная	3.3	
82	Балкон	2.8	
83	Коридор	12.4	
84	Коридор	14.5	
85	Коридор	12.4	
86	Лестничная клетка	5	
87	Лестничная клетка	5	
88	Лестничная клетка	5	
89	Тамбур	4.7	
90	Тамбур	4.7	
91	Тамбур	4.7	
	ИТОГО	665.76	

						539 -ВК
						«Строительство 5-ти этажного 60 квартирного арендного жилого дома по ул.Сейфуллина 31 в г. Текели области Жетісу"
Изм.	Кол.уч.	Лист	№док.	Подпись	Дата	
ГИП			Рукосуева Л.			Жилой дом
Разработал			Айбар А.			
Проверил			Рукосуева Л.			
Нормоконтр.			Нелаких И.			План первого этажа с сетями В1, Т3, Т4, К1, К2

Стадия	Лист	Листов
ЭП	4	11

ТОО "АРС ЛТД"
ГСЛ № 13012920
г. Талдыкорган

Инв. № подл. | Подп. и дата | Взамен инв. №

План 2-5 типового этажа на отм. +2.700, +5.400, +8.100, +10.800 с сетями В1, Т3, Т4, К1, К2

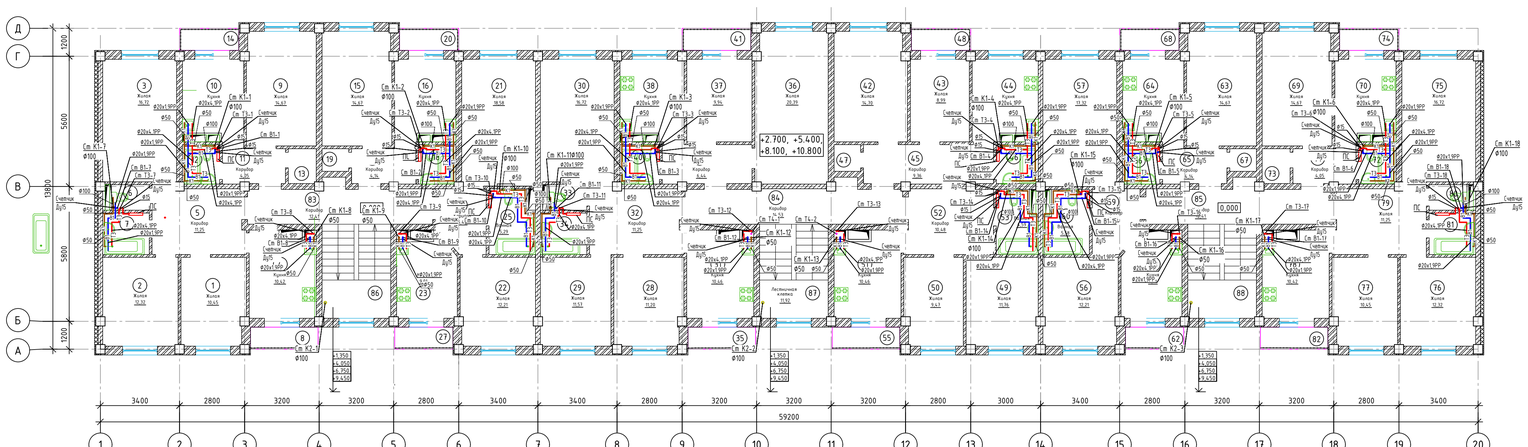

Экспликация помещений

Номер помещения	Наименование	Площадь, м²	Кол. помещ.	Номер помещения	Наименование	Площадь, м²	Кол. помещ.	Номер помещения	Наименование	Площадь, м²	Кол. помещ.
1	Жилая	10.5	Д	31	Кухня	10.5	Д	61	санузел/ван		
2	Жилая	12.3	Д	32	Коридор	11.2		62	Балкон	2.4	
3	Жилая	16.7	Д	33	С/у	1.8		63	Жилая	14.7	Д
4	Кухня	10.4	Д	34	Ванная	3.3		64	Кухня	9	Д
5	Коридор	11.2		35	Балкон	2.8		65	Коридор	4.1	
6	С/у	1.8		36	Жилая	20.4	Д	66	Ванная	2.7	
7	Ванная	3.6		37	Жилая	9.9	Д	67	Кладовая	1.1	Д
8	Балкон	2.8		38	Кухня	9.1	Д	68	Балкон	2.4	
9	Жилая	14.7	Д	39	Коридор	6.4		69	Жилая	14.7	Д
10	Кухня	9	Д	40	Ванная	1.8		70	Кухня	9	Д
11	Коридор	4.1		41	Балкон	2.8		71	Коридор	4.1	
12	Ванная	2.7		42	Жилая	14.7	Д	72	Ванная	1.7	
13	Кладовая	1.8	Д	43	Жилая	9	Д	73	Кладовая	1.8	Д
14	Балкон	2.4		44	Кухня	9.7	Д	74	Балкон	2.4	
15	Жилая	14.7	Д	45	Коридор	9.4		75	Жилая	16.7	Д
16	Кухня	9	Д	46	Ванная	2		76	Жилая	12.3	Д
17	Коридор	4.1		47	Кладовая	1.3	Д	77	Жилая	10.5	Д
18	Ванная	2.7		48	Балкон	2.4		78	Кухня	10.4	Д
19	Кладовая	1.1	Д	49	Жилая	11.8	Д	79	Жилая	11.2	Д
20	Балкон	2.4		50	Жилая	9.5	Д	80	С/у	1.8	
21	Жилая	18.58	Д	51	Кухня	10.5	Д	81	Ванная	3.3	
22	Жилая	12.2	Д	52	Коридор	10.5		82	Балкон	2.8	
23	Кухня	9	Д	53	Ванная	4.59		83	Коридор	12.4	
24	Коридор	5.5		54	санузел/ван			84	Коридор	14.5	
25	Ванная	5.29		55	Балкон	2.8		85	Коридор	12.4	
26	санузел/ван			56	Жилая	12.2	Д	86	Лестничная клетка	11.9	
27	Балкон	2.4		57	Жилая	17.32	Д	87	Лестничная клетка	11.9	
28	Жилая	11.2	Д	58	Кухня	9	Д	88	Лестничная клетка	11.9	
29	Жилая	11.6	Д	59	Коридор	5.5			ИТОГО	672.36	
30	Жилая	16.7	Д	60	Ванная	5.58					

Изм.	Кол.уч.	Лист	№док.	Подпись	Дата	
ГИП		Рукосуева Л.				
Разработал		Айбар А.				
Проверил		Рукосуева Л.				
Нормоконтр.		Нелепых И.				

539 -ВК

«Строительство 5-ти этажного 60 квартирного арендного жилого дома по ул.Сейфуллина 31 в г. Текели области Жетісу"

Жилой дом	Стадия	Лист	Листов
	ЗП	5	11
План типового этажа с сетями В1, Т3, Т4, К1, К2	ТОО "АРС ЛТД" ГСЛ № 14012920 г. Талдыкорган		

Формат А3

Инв. № подл. | Подп. и дата | Взамен инв. №

План чердака на отм.+13.640 с сетями В1, Т3, Т4, К1, К2

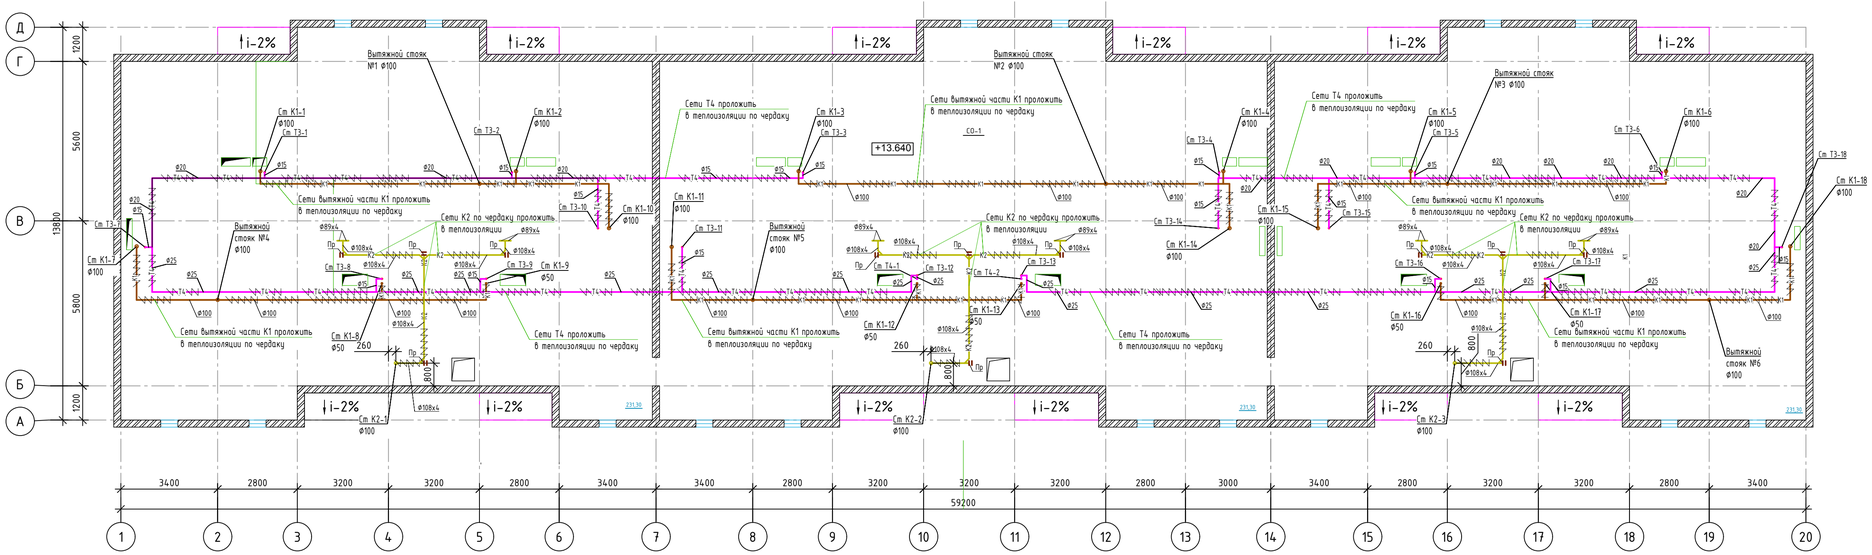

Примечание:
1. За отм. ±0.000 принята отметка чистого пола 1 этажа
2. Абсолютная отметка 0.000- 978,00

							539 -ВК
							«Строительство 5-ти этажного 60 квартирного арендного жилого дома по ул.Сейфуллина 31 в г. Текели области Жетісу"
Изм.	Кол.уч.	Лист	№док.	Подпись	Дата		
ГИП		Рукосуева Л.				Жилой дом	Стадия: ЭП; Лист: 6; Листов: 11
Разработал		Айдар А.					
Проверил		Рукосуева Л.					
Норм.контр.		Неласых И.				План чердака с сетями В1, Т3, Т4, К1, К2	ТОО "АРС ЛТД" ГСЛ № 14012920 г. Талдыкорган

Инв. № Подл. | Подп. и дата | Взамен инв. №

Формат А3

План кровли с сетями К1, К2

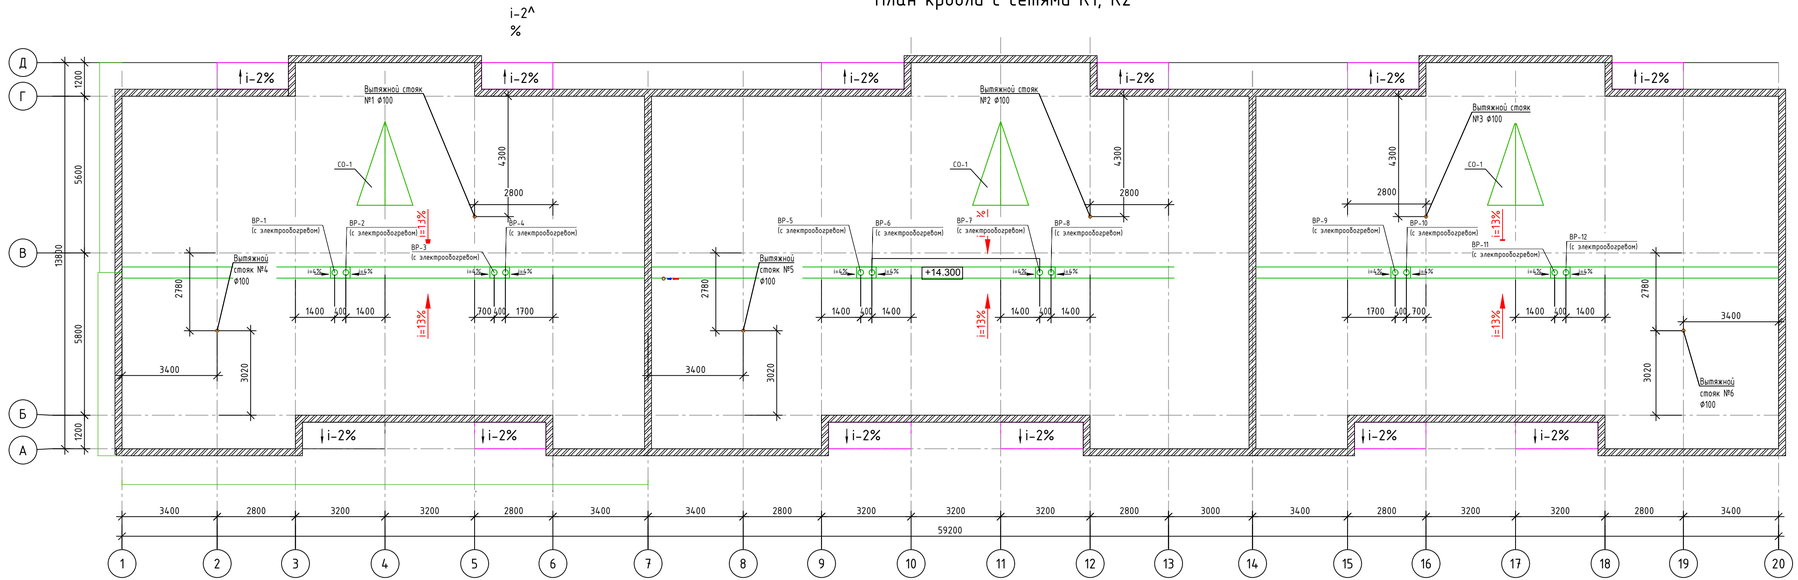

Примечание:
1. За отм. ±0.000 принята отметка чистого пола 1 этажа
2. Абсолютная отметка 0.000- 978,00

						539 -ВК	
						«Строительство 5-ти этажного 60 квартирного арендного жилого дома по ул.Сейфуллина 31 в г. Текели области Жетісу"	
Изм.	Колич.	Лист	№док.	Подпись	Дата		
ГИП		Рукосуева Л.				Жилой дом	Стадия: ЭП; Лист: 7; Листов: 11
Разработал		Айдар А.					
Проверил		Рукосуева Л.					
Норм.контр.		Неласых И.				План кровли	ТОО "АРС ЛТД" ГСЛ № 14012920 г. Талдыкорган

Инв. № подл. | Подп. и дата | Взамен инв. №

Формат А3

Схема систем В1, Т3, Т4

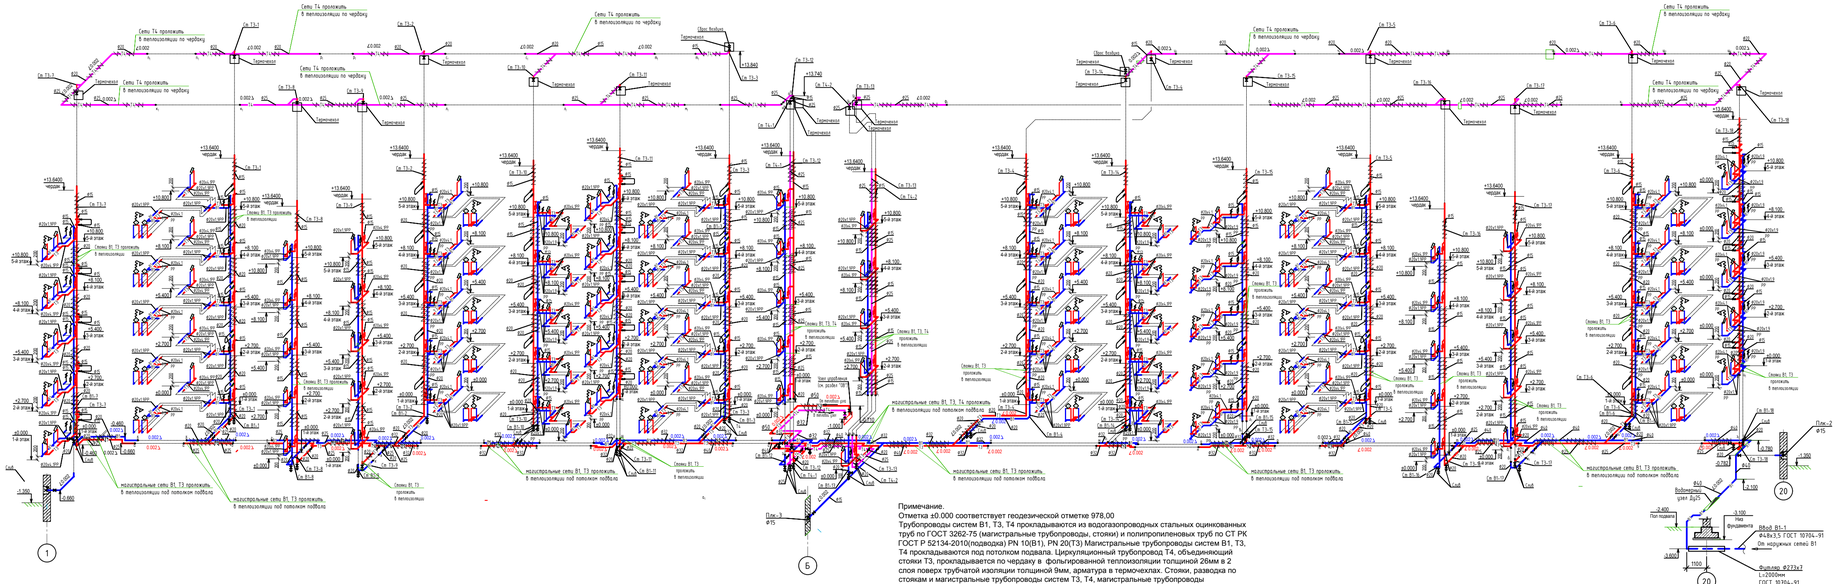

Примечание.
Отметка ±0.000 соответствует геодезической отметке 978,00
Трубопроводы систем В1, Т3, Т4 прокладываются из водогазопроводных стальных оцинкованных труб по ГОСТ 3262-75 (магистральные трубопроводы, стояки) и полипропиленовых труб по СТ РК ГОСТ Р 52134-2010(подводка) PN 10(В1), PN 20(Т3) Магистральные трубопроводы систем В1, Т3, Т4 прокладываются под потолком подвала. Циркуляционный трубопровод Т4, объединяющий стояки Т3, прокладывается по чердаку в фольгированной теплоизоляции толщиной 26мм в 2 слоя поверх трубчатой изоляции толщиной 9мм, арматура в термочехлах. Стояки, разводка по стоякам и магистральные трубопроводы систем Т3, Т4, магистральные трубопроводы В1прокладываемые совместно с сетями Т3, Т4 прокладываются в трубчатой тепловой изоляции.
Ввод В1 выполняется из стальной электросварной трубы Ø48х3,5мм,в стальном футляре Ø273х6мм,L=2000мм ГОСТ 10704-91
Общедомовой учет холодной воды см. лист ВК-9.
Общедомовой учет горячей воды производится в узле тепловычислителя (см. раздел "ОВ").
Запорно регулирующая арматура Т3, Т4 в месте присоединения к узлу управления , в т.ч обратный клапан на Т4, учтена в разделе "ОВ"

Схема установки счетчиков холодной и горячей воды и полотенцесушителя в санузлах квартир

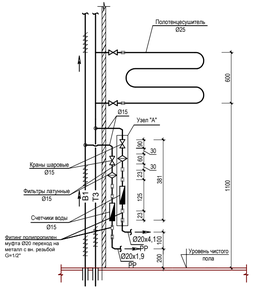

						539 -ВК	
						Строительство 5-ти этажного 60 квартирного арендного жилого дома по ул.Сейфуллина 31 в г. Текели области Жетысу	
Изм.	Кол.уч.	Лист	№док.	Подпись	Дата		
						5-ти этажный 60-ти квартирный жилой дом	Стадия: РП; Лист: 8; Листов: 11
ГИП		Рунцова А.			5.2021		
Разработал		Ашар А.			5.2021		
Проверил		Рунцова А.			5.2021	Схема систем В1, Т3, Т4	ТОО "АРС ПТД" ГСЛ № 14012920 г. Талдыкорган
Норм.контр.		Нигаева Н.			5.2021		

Согласовано

Инв. № подл. | Подпись и дата | Взам. инв. №

Формат А3х3

Водомерный узел ф25

Исполнение 10. DN=25 (1"), ФММ-40 (1 1/2"), Ввод-40 с обводной линией Ду 40

Схема

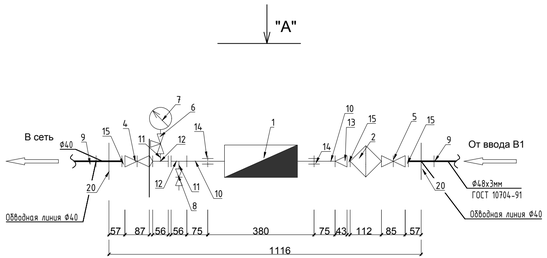

Вид "А"

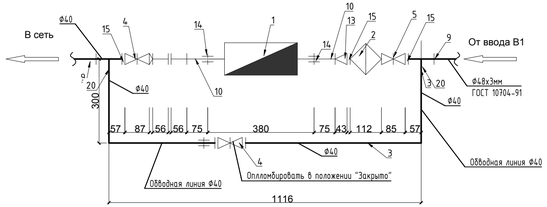

Габаритный чертеж

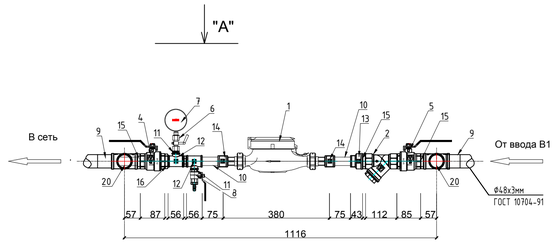

Вид "А"

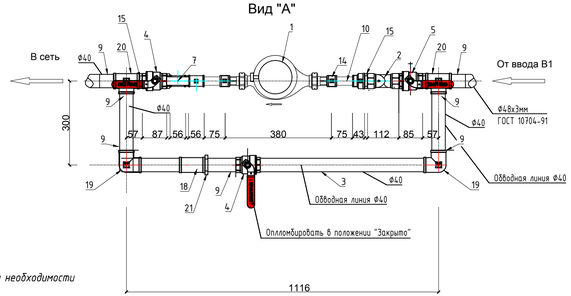

Примечание

1. Вентиль на обводной линии открывается при необходимости демонтажа счетчика для ремонта или поверки.

2. В остальное время вентиль на обводной линии находится в закрытом положении и пломбируется .

Спецификация материалов по водомерному узлу Ø25мм

Поз.	Обозначение	Код оборудования, изделия, материала	Наименование	Кол-во	Ед. изм.	Масса, кг.
			Счетчик DN=25 (1"), Ввод-40			
1		244-301-0702	Счетчик холодной воды многоструйный с импульсным выходом	1	шт.	
			и радиомодулем DN 25, Qn 3,5 м3/ч, Tmax 50°			
2	СТ РК ГОСТ Р 50553-2010	242-404-0605	Фильтр магнитный муфтовый DN40 Т до +130°С, PN 25	1	шт.	
3	ГОСТ 10704-91	241-102-0133	Труба стальная электросварная прямошовная Ф48х3	2.0	м	4
4	ГОСТ 21345-2005	242-207-0605	Кран шаровый муфтовый полнопроходной DN40 PN 25 ВВ	2	шт.	0,91
5	ГОСТ 21345-2005	242-207-1905	Кран шаровый муфтовый полнопроходной DN40 PN 25 ВН	1	шт.	0,91
6	MV25 - 015	242-207-4300	Кран трехходовой для манометра MV25 - 015	1	шт.	-
7	ГОСТ 8625-77	245-701-0201	Манометр общего назначения ОБМ-100	1	шт.	-
8	VT.214 3/4" ВВ	242-207-3601	Кран шаровый полнопроходный серии G=1/2" ВВ	1	шт.	0,17
9	ГОСТ 8969-75	241-119-0205	Сгон G=1 1/2" НН	10	шт.	0,463
10	ГОСТ 8969-75	241-119-0203	Сгон G=1" НН	2	шт.	0,243
11	ГОСТ 8969-75	241-119-0201	Сгон G=1/2" НН	2	шт.	0,09
12	VTr.750 1"x1/2"x1" ВВВ	241-505-0100	Тройник переходной резьбовой G=1"x1/2"x1"	2	шт.	0,19
13	VTr.240 1"x1 1/2"ВВ	241-507-0300	Муфта переходная G=1"x1 1/2"	1	шт.	0,222
14	VTr.270 1" ВВ	241-115-0103	Муфта стальная G=1" ВВ	2	шт.	0,105
15	VTr.582 1 1/2" НН	241-121-0105	Ниппель G=1 1/2" НН	4	шт.	0,172
16	VTr.580 1 1/2"x1" НН	241-121-0105	Ниппель переходной G=1 1/2"x1" НН	1	шт.	0,17
17	VTr.582 1" НН	241-121-0103	Ниппель G=1" НН	2	шт.	0,094
18	ГОСТ 8954-75	241-507-0305	Муфта чугунная резьбовая проходная Ду40 G=1 1/2" ВВ	1		0,309
19	ГОСТ 8943-75	241-510-0105	Угольник резьбовой чугунный прямой Ду40 (G=1 1/2" ВВ)	2		0,494
20	ГОСТ 8948-75	241-505-0105	Тройник резьбовой проходной чугунный Ду40 ВВ	2		0,673
21	ГОСТ 8961-75	241-119-0405	Контргайка	2	шт.	0,127

Изм.	Кол.уч.	Лист	№док.	Подпись	Дата
ГИП		Рыкосуева Л.			5.2023
Разработал		Айдар А.			5.2023
Проверил		Рыкосуева Л.			5.2023
Норм.контр.		Неласых И.			5.2023

539 -ВК

Строительство 5-ти этажного 60 квартирного арендного жилого дома по ул.Сейфуллина 31 в г. Текели области Жетісу

5-ти этажный 60-ти квартирный жилой дом

Стадия	Лист	Листов
РП	9	11

Водомерный узел. DN= 25мм. Спецификация материалов по водомерному узлу Ø25мм.

ТОО "АРС ЛТД"
ГСЛ № 14012920
г. Талдыкорган

Схема систем К1

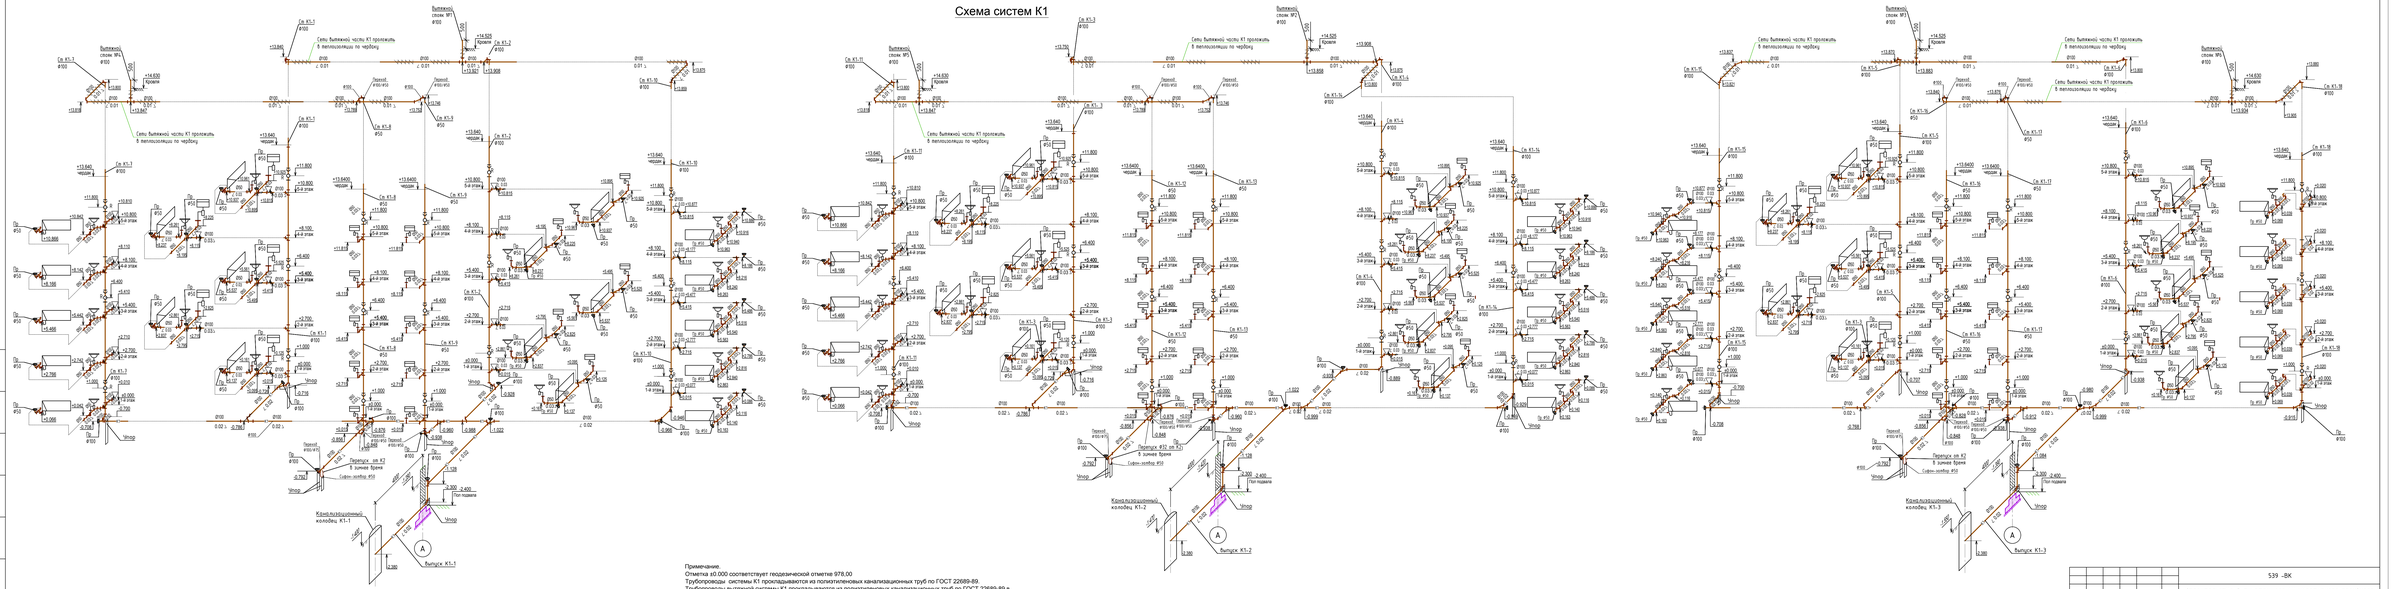

Примечание.
Отметка ±0.000 соответствует геодезической отметке 978.00
Трубопроводы системы К1 прокладываются из полипропиленовых канализационных труб по ГОСТ 22689-89.
Трубопроводы вытяжной системы К1 прокладываются из полипропиленовых канализационных труб по ГОСТ 22689-89 в трубчатой гибкой теплоизоляции Thermaflex"
Проектируемые выпуски К1 в настоящем проекте предусмотрены длиной 4,00м до смотровых колодцев, наружных сетей канализации, далее см. в разделе НВК.
Для устройства выпусков К1, предусматривается отверстия в наружных железобетонных самонесущих стенах подвала. выпуски прокладываются из чугунных труб ГОСТ 6942-98.
Перепуск из системы К2 в К1 предусмотрен только в зимнее время.

						539 -ВК	
						Строительство 5-ти этажного 60 квартирного арендного жилого дома по ул.Сейфуллина 31 в г. Текели области Жетысу	
Изм.	Кол.уч.	Лист	№док.	Подпись	Дата		
						5-ти этажный 60-ти квартирный жилой дом	Стадия / Лист / Листов
							РП / 10 / 11
ГИП		Рунтарёв Л.			5.2023		
Разработал		Айбар А.			5.2023		ТОО "АРС ЛТД"
Проверил		Рунтарёв Л.			5.2023	Схема систем К1	ГСЛ № 1401920
Нормоконтр.		Нелюбов И.			5.2023		г. Талдыкорган

Формат А3х3

Согласовано

Инв. № подл. | Подпись и дата | Взам. инв. №

Схема систем К2

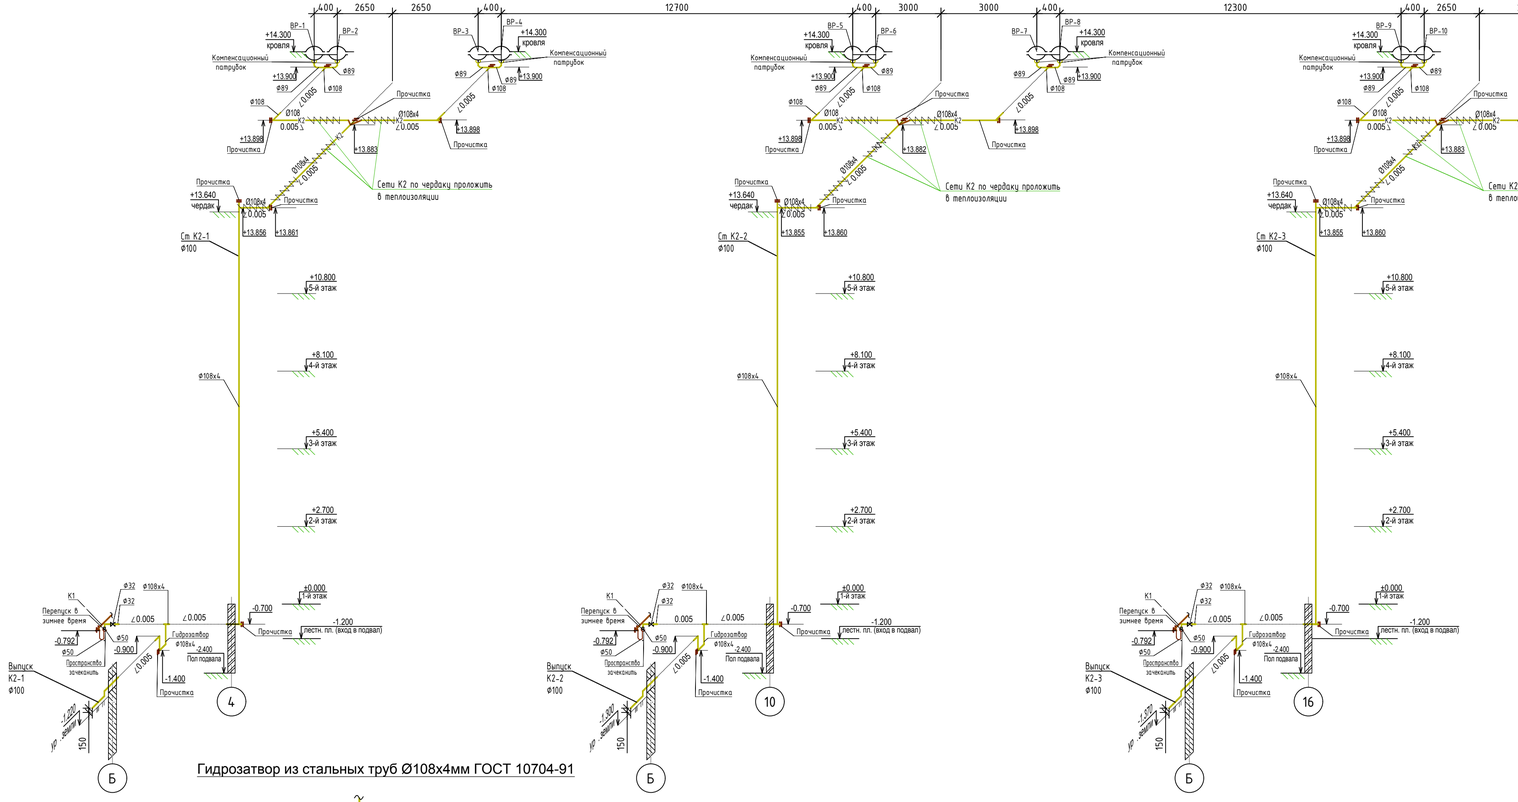

Гидрозатвор из стальных труб Ø108х4мм ГОСТ 10704-91

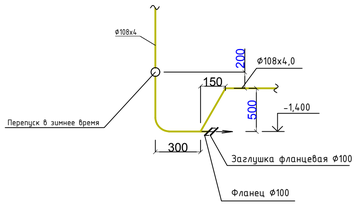

Схема систем К3Н

К3Н от теплового пункта

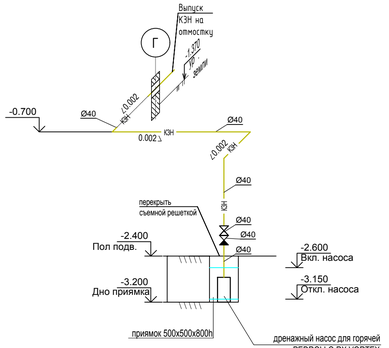

Примечание.
Отметка ±0.000 соответствует геодезической отметке 978,00

Система К2
Отвод дождевых и талых вод с поверхности кровли с внутренним водосливом, осуществляется внутренними водосточными сетями К2, с трубопроводами из стальных электросварных труб Ø89х3,0мм, Ø108х4,5мм с внутренним полимерным покрытием. Водосливные воронки предусмотрены с электрообогревом и листоуловителем. Также на зимнее время предусмотрен перепуск из сети К2 во внутреннюю сеть К1 через гидрозатвор. Дождевая и талая вода сбрасывается в наружные водосточные лотки за пределами отмостки здания и отводится за пределы площадки (раздел "ГП") . Стальные трубы окрасить маслянной краской на 2 раза.

Система К3Н (Напорная канализация условно-чистых дренажных вод из помещения теплового узла)
Система К3Н предназначена для удаления случайных и дренажных вод в помещениях теплового узла. Из помещения теплового узла дренажная вода удаляется дренажным насосом для горячей воды Q=4,8 м3/ч H=7,7м P=0,75 кВт с поплавковым выключателем и контролем аварийного уровня, устанавливаемым в приямке. Работа насоса автоматизирована от уровня воды в приямке. Включение насоса местное и автоматическое при достижении максимального уровня -2,600. Отключение насоса автоматическое при достижении минимального уровня -3,150. Напорный трубопровод прокладывается из водогазопроводных стальных труб по ГОСТ 3262-75 Ø40х3мм. На выходе из дренажного насоса устанавливается обратный клапан. Отвод дренажной воды осуществляется на отмостку здания.

						539 -ВК	
						Строительство 5-ти этажного 60 квартирного арендного жилого дома по ул.Сейфуллина 31 в г. Текели области Жетысу	
Изм.	Кол.уч.	Лист	№док.	Подпись	Дата		
						5-ти этажный 60-ти квартирный жилой дом	Стадия: РП; Лист: 11; Листов: 11
ГИП		Рукосуева Л.			5.2023		
Разработал		Айдар А.			5.2023		
Проверил		Рукосуева Л.			5.2023	Схема систем К2, К3Н	ТОО "АРС ЛТД" ГСЛ № 14012920 г. Талдыкорган
Норм.контр.		Неласых И.			5.2023		

Согласовано:
Взам. инв. №
Подпись и дата
Инв. № подл.

Формат А3х3

№ позиции	Наименование и техническая характеристика	Тип, марка, обозначение документа, опросного листа	Код оборудования, изделия, материала	Завод изготовитель	Ед.изм	Кол.	Масса изделия	Примечание
	ВОДОПРОВОД ХОЛОДНОЙ ВОДЫ - В1 -							
1	Трубы стальные электросварные Ø48х3,0мм (ввод)	ГОСТ 10704-91	241-102-0133		м	5.00		
2	Трубы стальные электросварные Ø273х7,0мм (футляр)	ГОСТ 10704-91	241-102-0235		м	2.00		
3	Трубы стальные водогазопроводные оцинкованные Ø40х3,0мм	ГОСТ 3262-75	241-101-0305		м	19.00		
4	Трубы стальные водогазопроводные оцинкованные Ø32х2,8мм	ГОСТ 3262-75	241-101-0304		м	34.00		
5	Трубы стальные водогазопроводные оцинкованные Ø25х2,8мм	ГОСТ 3262-75	241-101-0303		м	9.00		
6	Трубы стальные водогазопроводные оцинкованные Ø20х2,5мм	ГОСТ 3262-75	241-101-0302		м	157.60		
7	Трубы стальные водогазопроводные оцинкованные Ø15х2,5мм	ГОСТ 3262-75	241-101-0301		м	130.20		
8	Трубы полипропиленовые Ø20х1,9 PP	ГОСТ 32415-2013	241-205-1301		м	393.00		
9	Фитинг полипропилен тройник Ø20 переход на металл с нар. резьбой G=1/2"	ГОСТ 32415-2013	241-209-2201		шт	105		
10	Фитинг полипропилен угол Ø20 переход на металл с нар. резьбой G=1/2"	ГОСТ 32415-2013	241-208-3002		шт	135		
11	Фитинг полипропилен муфта Ø20 переход на металл с вн. резьбой G=1/2"	ГОСТ 32415-2013	241-211-1601		шт	90		
12	Фитинг полипропилен водорозетка Ø20 переход на металл с вн. резьбой G=1/2"	ГОСТ 32415-2013	241-208-2903		шт	60		
13	Фитинг полипропилен муфта Ø20	ГОСТ 32415-2013	241-211-1101		шт	285		
14	Фитинг полипропилен угол Ø20	ГОСТ 32415-2013	241-208-2701		шт	180		
15	Фитинг полипропилен тройник Ø20	ГОСТ 32415-2013	241-209-1901		шт	60		
16	Фитинг полипропилен обвод Ø20	ГОСТ 32415-2013	241-219-0101		шт	150		
17	Вентиль чугунный муфтовый Ø20	ГОСТ 5761-2005	242-301-1202		шт	18		
18	Кран шаровый латунный полнопроходной Ø15 с нар/вн.резьбой (для подключения унитаза)	ГОСТ 21345-2005	242-207-3701		шт	60		
19	Кран шаровый латунный полнопроходной Ø15 (для спуска воды)	ГОСТ 21345-2005	242-207-3701		шт	18		
20	Вентиль чугунный муфтовый Ø20	ГОСТ 5761-2005	242-301-1202		шт	18		
21	Квартирный водомерный узел в комплекте:				комп	90		
	- Счетчик холодной воды одноструйный класса С, DN 15, Qn 1,5 м3/ч, Tmax 30°С		244-301-0401		шт.	1		
	- Фильтр сетчатый муфтовый латунный Ø15	СТ РК ГОСТ Р50553-2010	242-404-0601		шт.	1		
	- Кран шаровый латунный полнопроходной Ø15	ГОСТ 21345-2005	242-207-3701		шт.	1		
22	Клипсы для крепления полипропиленовых труб Ø20мм	ГОСТ 32415-2013	241-221-0102		шт	1965		

Изм.	Кол.уч.	Лист	№док.	Подпись	Дата			
						539 -ВК.СО		
						Строительство 5-ти этажного 60 квартирного арендного жилого дома по ул.Сейфуллина 31 в г. Текели области Жетісу		
						5-ти этажный 60-ти квартирный жилой дом	Стадия: РП; Лист: 1; Листов: 8	
ГИП		Рукосуева Л.			5.2023			
Разработал		Айдар А.			5.2023	Спецификация оборудования и материалов	ТОО "АРС ЛТД" ГСЛ № 14012920 г. Талдыкорган	
Проверил		Рукосуева Л.			5.2023			
Норм.контр.		Неласых И.			5.2023			

№ позиции	Наименование и техническая характеристика	Тип, марка, обозначение документа, опросного листа	Код оборудования, изделия, материала	Завод изготовитель	Ед.изм	Кол.	Масса изделия	Примечание
23	Поливочный кран в комплекте:				комп	3		
	- Кран шаровый латунный , с наружной резьбой и патрубком для присоединения шланга, DN15	ГОСТ 21345-2005	242-207-3601		шт.	1		
	- Рукав резинотканный напорный L=35м Ø15				шт.	1		
24	Водомерный узел Ду 25 с обводной линией Ø40	539-ВК -9			шт	1		
25	Смеситель набортный с гибкой подводкой для умывальника	ГОСТ 25809-96	244-104-0409		шт	60		
26	Смеситель набортный для моек, излив с аэратором	ГОСТ 25809-96	244-104-0406		шт	60		
27	Смеситель для ванны настенный с душевой сеткой на гибком шланге	ГОСТ 25809-96	244-104-0501		шт	60		
28	Трубчатая изоляция Thermaflex Ø15х6,0	Thermaflex	234-303-0107		м	64.80		
29	Трубчатая изоляция Thermaflex Ø20х6,0	Thermaflex	234-303-0109		м	42.60		
30	Трубчатая изоляция Thermaflex Ø25х6,0	Thermaflex	234-303-0111		м	9.00		
31	Трубчатая изоляция Thermaflex Ø32х6,0	Thermaflex	234-303-0113		м	34.00		
32	Трубчатая изоляция Thermaflex Ø40х6,0	Thermaflex	234-303-0114		м	19.00		
33	Подводка гибкая гайка-гайка G=1/2" L=400мм к унитазу				шт	60		
34	Хомуты для крепления трубопроводов Ø40	ГОСТ 24137-80			шт	19	0,125	
35	Хомуты для крепления трубопроводов Ø32	ГОСТ 24137-80			шт	34	0,064	
36	Хомуты для крепления трубопроводов Ø25	ГОСТ 24137-80			шт	40	0,057	
37	Хомуты для крепления трубопроводов Ø20	ГОСТ 24137-80			шт	68	0,052	
38	Хомуты для крепления трубопроводов Ø15	ГОСТ 24137-80			шт	12	0,047	
39	Гидравлическое испытание трубопроводов				п.м	743		
40	Промывка и хлорирование трубоповодов				п.м	743		
41	Антикоррозийное покрытие стальных труб с наружной стороны Ø48х3мм (ввод)	Тип изоляции "весьма усиленная"			м²	0,8		
42	Антикоррозийное покрытие стальных труб с наружной стороны Ø273мм (футляр)	Тип изоляции "весьма усиленная"			м²	0,2		
43	Окраска труб масляной краской за два раза				м²	58,55		
44	Упор из бетона В7,5				м³	0,012		
45								

№ позиции	Наименование и техническая характеристика	Тип, марка, обозначение документа, опросного листа	Код оборудования, изделия, материала	Завод изготовитель	Ед.изм	Кол.	Масса изделия	Примечание
	ГОРЯЧЕЕ ВОДОСНАБЖЕНИЕ Т3, Т4							
	Трубопровод Т3							
1	Трубы стальные водогазопроводные оцинкованные Ø50х3,5мм	ГОСТ 3262-75	241-102-0133		м	7.00		
2	Трубы стальные водогазопроводные оцинкованные Ø40х3,0мм	ГОСТ 3262-75	241-101-0305		м	13.00		
3	Трубы стальные водогазопроводные оцинкованные Ø32х2,8мм	ГОСТ 3262-75	241-101-0304		м	20.20		
4	Трубы стальные водогазопроводные оцинкованные Ø25х2,8мм	ГОСТ 3262-75	241-101-0303		м	28.20		
5	Трубы стальные водогазопроводные оцинкованные Ø20х2,5мм	ГОСТ 3262-75	241-101-0302		м	163.60		
6	Трубы стальные водогазопроводные оцинкованные Ø15х2,5мм	ГОСТ 3262-75	241-101-0301		м	164.70		
7	Трубы полипропиленовые Ø20х4,1 PP-R армированные	ГОСТ 32415-2013	241-205-2101		м	405.00		
8	Фитинг полипропилен тройник Ø20 переход на металл с нар. резьбой G=1/2"		241-209-2201		шт	60		
9	Фитинг полипропилен угол Ø20 переход на металл с нар. резьбой G=1/2"		241-208-3002		шт	125		
10	Фитинг полипропилен муфта Ø20 переход на металл с вн. резьбой G=1/2"		241-211-1601		шт	90		
11	Фитинг полипропилен муфта Ø20		241-211-1101		шт	285		
12	Фитинг полипропилен угол Ø20		241-208-2701		шт	180		
13	Фитинг полипропилен тройник Ø20		241-209-1901		шт	60		
14	Фитинг полипропилен обвод Ø20		241-219-0101		шт	150		
15	Фитинг полипропилен водорозетка Ø20 переход на металл с вн. резьбой G=1/2"	ГОСТ 32415-2013	241-208-2903		шт	60		
16	Клипсы для крепления полипропиленовых труб Ø20мм	ГОСТ 32415-2013	241-221-0102		шт	2025		
	Трубопровод Т4							
17	Трубы стальные водогазопроводные оцинкованные Ø32х2,8мм	ГОСТ 3262-75	241-101-0304		м	7.00		
19	Трубы стальные водогазопроводные оцинкованные Ø25х2,8мм	ГОСТ 3262-75	241-101-0303		м	95.80		
20	Трубы стальные водогазопроводные оцинкованные Ø20х2,5мм	ГОСТ 3262-75	241-101-0302		м	40.10		
21	Трубы стальные водогазопроводные оцинкованные Ø15х2,5мм	ГОСТ 3262-75	241-101-0301		м	21.20		
	Арматура Т3, Т4							
22	Вентиль чугунный муфтовый Ø40	ГОСТ 5761-2005	242-301-1205		шт	2		
23	Вентиль чугунный муфтовый Ø25	ГОСТ 5761-2005	242-301-1203		шт	4		
24	Вентиль чугунный муфтовый Ø20	ГОСТ 5761-2005	242-301-1202		шт	18		

Примечание.

Общедомовой учет горячей воды производится в узле тепловычислителя (см. раздел "ОВ")
Запорно регулипующая арматура Т3, Т4 в месте присоединения к узлу управления , в т.ч обратный клапан на Т4,
учтена в разделе "ОВ"

№ позиции	Наименование и техническая характеристика	Тип, марка, обозначение документа, опросного листа	Код оборудования, изделия, материала	Завод изготовитель	Ед.изм	Кол.	Масса изделия	Примечание
25	Вентиль чугунный муфтовый Ø15	ГОСТ 5761-2005	242-301-1201		шт	18		
26	Спускник воздуха автоматический Ду-15		261-302-0284		шт	2		
27	Кран шаровый латунный полнопроходной Ø15 й (для спуска воды)	ГОСТ 21345-2005	242-207-3701		шт	20		
28	Полотенцесушитель из стальных водогазопроводных оцинкованных труб с креплениями, DN 25 мм		245-401-0101		компл.	60		
29	Кран шаровый латунный муфтовый , с накидной гайкой G 1/2" x 3/4" Valtec	ГОСТ 21345-2005	242-207-1701-0002		шт	120		для подкл. полотенцесушителя
30	Фитинг резьбовой – переходник G1" x 3/4" ВН	Valtec VTr.592.N.0605			шт	120		для подкл. полотенцесушителя
31	Квартирный водомерный узел в комплекте:				комп	90		
	- Счетчик горячей воды одноструйный класса В, DN 15, Qn 1,5 м3/ч, Tmax 90°С		244-301-0101		шт.	1		
	- Фильтр сетчатый муфтовый латунный Ø15	СТ РК ГОСТ Р50553-2010	242-404-0601		шт.	1		
	- Кран шаровый латунный полнопроходной Ø15	ГОСТ 21345-2005	242-207-3701		шт.	1		
32	Окраска труб масляной краской за два раза				м²	93,10		
33	Трубчатая изоляция Thermaflex Ø15x9,0	Thermaflex	234-303-0208		м	107.70		
34	Трубчатая изоляция Thermaflex Ø20x9,0	Thermaflex	234-303-0209		м	70.10		
35	Трубчатая изоляция Thermaflex Ø25x9,0	Thermaflex	234-303-0212		м	123.00		
36	Трубчатая изоляция Thermaflex Ø32x9,0	Thermaflex	234-303-0213		м	28.20		
37	Трубчатая изоляция Thermaflex Ø40x9,0	Thermaflex	234-303-0215		м	13.00		
38	Трубчатая изоляция Thermaflex Ø50x9,0	Thermaflex	234-303-0217		м	7.00		
39	Теплоизоляция фольгированная для труб. на основе керам. волокна, для t носителя до 70°С, толщ. 26 мм	ГОСТ 16381-77	234-302-0100		м²	21.16		
40	Термочехол толщиной 50 мм, для крана шарового , DN 15		234-302-0401		шт	20		
41	Хомуты для крепления трубопроводов Ø50	ГОСТ 24137-80			шт	7	0,32	
42	Хомуты для крепления трубопроводов Ø40	ГОСТ 24137-80			шт	13	0,25	
43	Хомуты для крепления трубопроводов Ø32	ГОСТ 24137-80			шт	30	0,18	
44	Хомуты для крепления трубопроводов Ø25	ГОСТ 24137-80			шт	53	0,115	
44	Гидравлическое испытание трубопроводов				п.м	959		
	Промывка и хлорирование трубоповодов				п.м	959		

Примечание.

Общедомовой учет горячей воды производится в узле тепловычислителя (см. раздел "ОВ")
Запорно регулипующая арматура Т3, Т4 в месте присоединения к узлу управления , в т.ч обратный клапан на Т4, учтена в разделе "ОВ"

№ позиции	Наименование и техническая характеристика	Тип, марка, обозначение документа, опросного листа	Код оборудования, изделия, материала	Завод изготовитель	Ед.изм	Кол.	Масса изделия	Примечание
	КАНАЛИЗАЦИЯ - К1-							
1	Трубы чугунные Ø100 (выпуск)	ГОСТ 6942-98	241-502-0102		пм	12,0		
2	Трубы полиэтиленовые канализационные раструбные Ø110 мм	ГОСТ 22689-2014	241-203-0201		м	485.30		
3	Трубы полиэтиленовые канализационные раструбные Ø50 мм	ГОСТ 22689-2014	241-203-0101		м	258.60		
4	Отвод ПЭ ∠90°Ø100	ГОСТ 22689-2014	241-208-3603		шт	15		
5	Отвод ПЭ ∠90°Ø50	ГОСТ 22689-2014	241-208-3601		шт	120		
6	Отвод ПЭ ∠135°Ø100	ГОСТ 22689-2014	241-208-3503		шт	347		
7	Отвод ПЭ ∠135°Ø50	ГОСТ 22689-2014	241-208-3501		шт	270		
8	Тройник ПЭ прямой Ø100 х100	ГОСТ 22689-2014	241-209-2406		шт	72		
9	Тройник ПЭ косой Ø100 х100	ГОСТ 22689-2014	241-209-2506		шт	66		
10	Тройник ПЭ прямой Ø50 х50	ГОСТ 22689-2014	241-209-2401		шт	75		
11	Тройник ПЭ косой Ø50 х50	ГОСТ 22689-2014	241-209-2501		шт	30		
12	Крестовина косая (ласточкин хвост) Ø110	ГОСТ 22689-2014	241-212-0402		шт	15		
13	Крестовина косая (ласточкин хвост) Ø50	ГОСТ 22689-2014	241-212-0401		шт	30		
14	Крестовина косая 2-х плоскостная ПЭ Ø110	ГОСТ 22689-2014	241-212-0601		шт	3		
15	Переход конический Ø100х50	ГОСТ 22689-2014	241-210-1102			78		
16	Переход эксцентрический Ø100х50	ГОСТ 22689-2014	241-210-1102		шт	45		
17	Ревизия Ø100	ГОСТ 22689-2014	241-220-0204		шт	36		
19	Ревизия Ø50	ГОСТ 22689-2014	241-220-0201		шт	18		
20	Прочистка Ø100:	ГОСТ 22689-2014						
	Заглушка ПЭ Ø100	ГОСТ 22689-2014	241-213-0704		шт	24		
	Труба раструбная ПЭ Ø100, L=250мм	ГОСТ 22689-2014	241-203-0201		шт	24		
21	Прочистка Ø50:	ГОСТ 22689-2014						
	Заглушка ПЭ Ø50	ГОСТ 22689-2014	241-213-0701		шт	60		
	Труба раструбная ПЭ Ø50, L=250мм	ГОСТ 22689-2014	241-203-0101		шт	60		

№ позиции	Наименование и техническая характеристика	Тип, марка, обозначение документа, опросного листа	Код оборудования, изделия, материала	Завод изготовитель	Ед.изм	Кол.	Масса изделия	Примечание
22	Муфта проходная ПЭ Ø100	ГОСТ 22689-2014	241-211-3003		шт	199		
23	Муфта проходная ПЭ Ø50	ГОСТ 22689-2014	241-211-3001		шт	156		
24	Переход HL PP-H Дн 75х100 б/нап ПП,НПВХ-чугун	ГОСТ Р 54475-2011	241-210-1103		шт	3		для перепуска К2 в зимнее время
25	Сифон -ревизия Ø50 -чугун, прямой	ГОСТ 6924-73			шт	3		для перепуска К2 в зимнее время
26	Трубчатая изоляция Thermaflex Ø110х9	Thermaflex	234-303-0226		м	88.10		
27	Трубчатая изоляция Thermaflex Ø50х9,0	Thermaflex	234-303-0219		м	3.00		
28	Антикоррозийная покрытие чугунных труб кузбасслаком Ø100	Кузбаслак			м²	4,5		
29	Упор сталь 127-52х80	МН 4020-62			шт	8	0.199	
30	Упор бетонный на 1 - 0,05 м³	В 7,5			шт	1		
31	Хомут для канализационных труб Ø 110мм		241-216-0203		шт	120		
32	Цанги МКДЕ м12 стальные		217-103-0104		1000 шт	0,120		
33	Шпилька обыкновенная м12 L=1.0м		217-104-0102		шт	120	0,685	
34	Вентиляционный выход канализационного стояка на кровлю Ø110мм, h=500мм	Huopa vilpe 110			к-т	6		
35	Проходной элемент вентиляционного выхода Ø110мм через кровлю из профнастила				к-т	6		
	САНИТАРНО-ТЕХНИЧЕСКОЕ ОБОРУДОВАНИЕ							
1	Ванна стальная эмалированная размерами 1500х700х380 мм	ГОСТ 23695-94	244-102-0201		шт	30		
2	Ванна стальная эмалированная размерами 1700х750х380 мм	ГОСТ 23695-94	244-102-0203		шт	30		
3	Мойка стальная эмалированная унифицированная	ГОСТ 23695-94	244-102-0501		к-т	60		
4	Унитаз тарельчатый с косым выпуском с цельноотлитой полочкой	ГОСТ 30493-96	244-101-0301-0001		к-т	60		
5	Бачок смывной устанавливаемый на унитазе с боковым или верхним пуском	ГОСТ 30493-96	244-101-0600		к-т	60		
6	Умывальник без пьедестала полукруглый без спинки	ГОСТ 30493-96	244-101-0101		шт	60		
7	Пьедестал для умывальника	ГОСТ 30493-96	244-104-0101		шт	60		
8	Сифон бутылочный унифицированный с выпуском умывальников, моек	ГОСТ 23289-94	244-104-0601		шт	60		
9	Сифон с выпуском и переливом для ванн	ГОСТ 23289-94	244-104-0604		шт	60		
10	Сиденье для унитаза	ГОСТ 15062-83	244-104-0201		шт	60		

№ позиции	Наименование и техническая характеристика	Тип, марка, обозначение документа, опросного листа	Код оборудования, изделия, материала	Завод изготовитель	Ед.изм	Кол.	Масса изделия	Примечание
	КАНАЛИЗАЦИЯ -К2-							
1	Водосточные воронки DN 110 с электрообогревом и листвоуловителем с			Hutterer & Lechner GmbH	шт	6		
	вертикальным выпуском Ø75мм HL63.1/7							
2	Трубы стальные водогазопроводные оцинкованные Ø89х3,5мм	ГОСТ 3262-75	241-101-0411		пм	5		
3	Трубы стальные водогазопроводные оцинкованные Ø108х3,5мм	ГОСТ 3262-75	241-101-0413		пм	92		
4	Трубы стальные водогазопроводные оцинкованные Ø32х3.2	ГОСТ 3262 75	241-101-0304		пм	2		
5	Патрубок из стальных водогазопроводных оцинкованных труб Ø50х3.2, L=0.10м	ГОСТ 3262 75	241-102-0133		шт	3		Для присоединения перепуска к сифону Ду50 системы К1
6	Хомут стальной для крепления труб Ø110мм	ГОСТ 24139-80			шт	68	0,262	
7	Хомут стальной для крепления труб Ø90мм	ГОСТ 24139-80			шт	5	0,219	
8	Шаровой полнопроходной кран Рр=16кгс/см Ø32	ГОСТ 21345-2005	242-207-3704		шт	3		
9	Фланец Р=1 МПа Ø100	ГОСТ 12820-80	241-116-0210		шт	27	3,96	Для устройства прочисток
10	Заглушка фланцевая Р=1 Мпа, Ø100	ГОСТ 12836-67	241-117-0104		шт	27	2,97	Для устройства прочисток
11	Отвод 45° Ø108х3,5	ГОСТ 17375-2001	241-112-0146		шт	54	1,25	
12	Отвод 45° Ø89х3	ГОСТ 17375-2001	241-112-0138		шт	24	0,6	
13	Антикоррозийное покрытие стальных труб с наружной стороны Ø108х3,5	Лак ХС 076 по грунтовке ХС-010			м²	31,8		
14	Антикоррозийное покрытие стальных труб с наружной стороны Ø89х3	Лак ХС 076 по грунтовке ХС-010			м²	1,4		
15	Антикоррозийное покрытие стальных труб с наружной стороны Ø32х3	Лак ХС 076 по грунтовке ХС-010			м²	0,25		
16	Трубчатая изоляция Thermaflex Ø110х9	Thermaflex	234-303-0226		м	37,20		В пределах чердака
17	Трубчатая изоляция Thermaflex Ø90х9	Thermaflex	234-303-0223		м	5,0		В пределах чердака

№ позиции	Наименование и техническая характеристика	Тип, марка, обозначение документа, опросного листа	Код оборудования, изделия, материала	Завод изготовитель	Ед.изм	Кол.	Масса изделия	Примечание
	КАНАЛИЗАЦИЯ ПРОИЗВОДСТВЕННАЯ (УСЛОВНО ЧИСТЫЕ ВОДЫ) НАПОРНАЯ К3Н (от теплового узла)							
1	Насос для горячей воды дренажный с поплавковым выключателем		511-101-0101		шт	1		Специальный, для дренажных вод t=50-60°С
	Q=4,8 м3 /ч H=7,7м P=0,75 кВт							
2	Клапан обратный Ø40	ГОСТ 33423-2015	242-304-0605		шт	1		
3	Вентиль запорный муфтовый Ø40	ГОСТ 5761-2005	242-301-1205		шт	1		
4	Трубы стальные водогазопроводные оцинкованные Ø40х3	ГОСТ 3262-75*	241-101-0305		пм	6,00		
5	Антикоррозийное покрытие стальных труб с наружной стороны Ø40х3	Лак ХС 076 по грунтовке ХС-010			м²	0,9		