ТОО "MK -CONSTRUCTION & ENGINEERING"
Государственная лицензия: №21013610
от 30.03.2021 г

Разработка ПСД по рабочему проекту "Строительство уличных освещении и пешеходных дорожек в селе Миялы Кызылкогинского района Атырауской области"

РАБОЧИЙ ПРОЕКТ

Том 3

Генеральный план
тротуар

г. Атырау 2024 г.

ТОО "MK -CONSTRUCTION & ENGINEERING"
Государственная лицензия: №21013610
от 30.03.2021 г

РАБОЧИЙ ПРОЕКТ

Разработка ПСД по рабочему проекту "Строительство уличных освещении и пешеходных дорожек в селе Миялы Кызылкогинского района Атырауской области"

Генеральный план
тротуар

Объект № 19-23-ГП
Экз._____

Директор **Көбенов М.Ө.**

ГИП Умбет Р.Р.

г. Атырау 2024г.

						01-23-ГП
						Разработка ПСД на строительство объектов уличного освещения в село Миялы.
Изм.	Кол.	Лист	Nдок.	Подпись	Дата	
Разраб.		Умбет Р.				Ситуационный план М1 4000
ГИП		Умбет Р.				
Н.контроль		Ахмет Э.				План проездов, тротуаров и площадок. М. 1:1000

Стадия	Лист	Листов
РП	1	2

ЖШС"МК -CONSTRUCTION & ENGINEERING" Атырау 2023ж

Взам.инв N

Подпись и дата

Инв N подл.

Формат А3

План проездов, тротуаров и площадок. М. 1:1000
ул.Ш.Еркінов

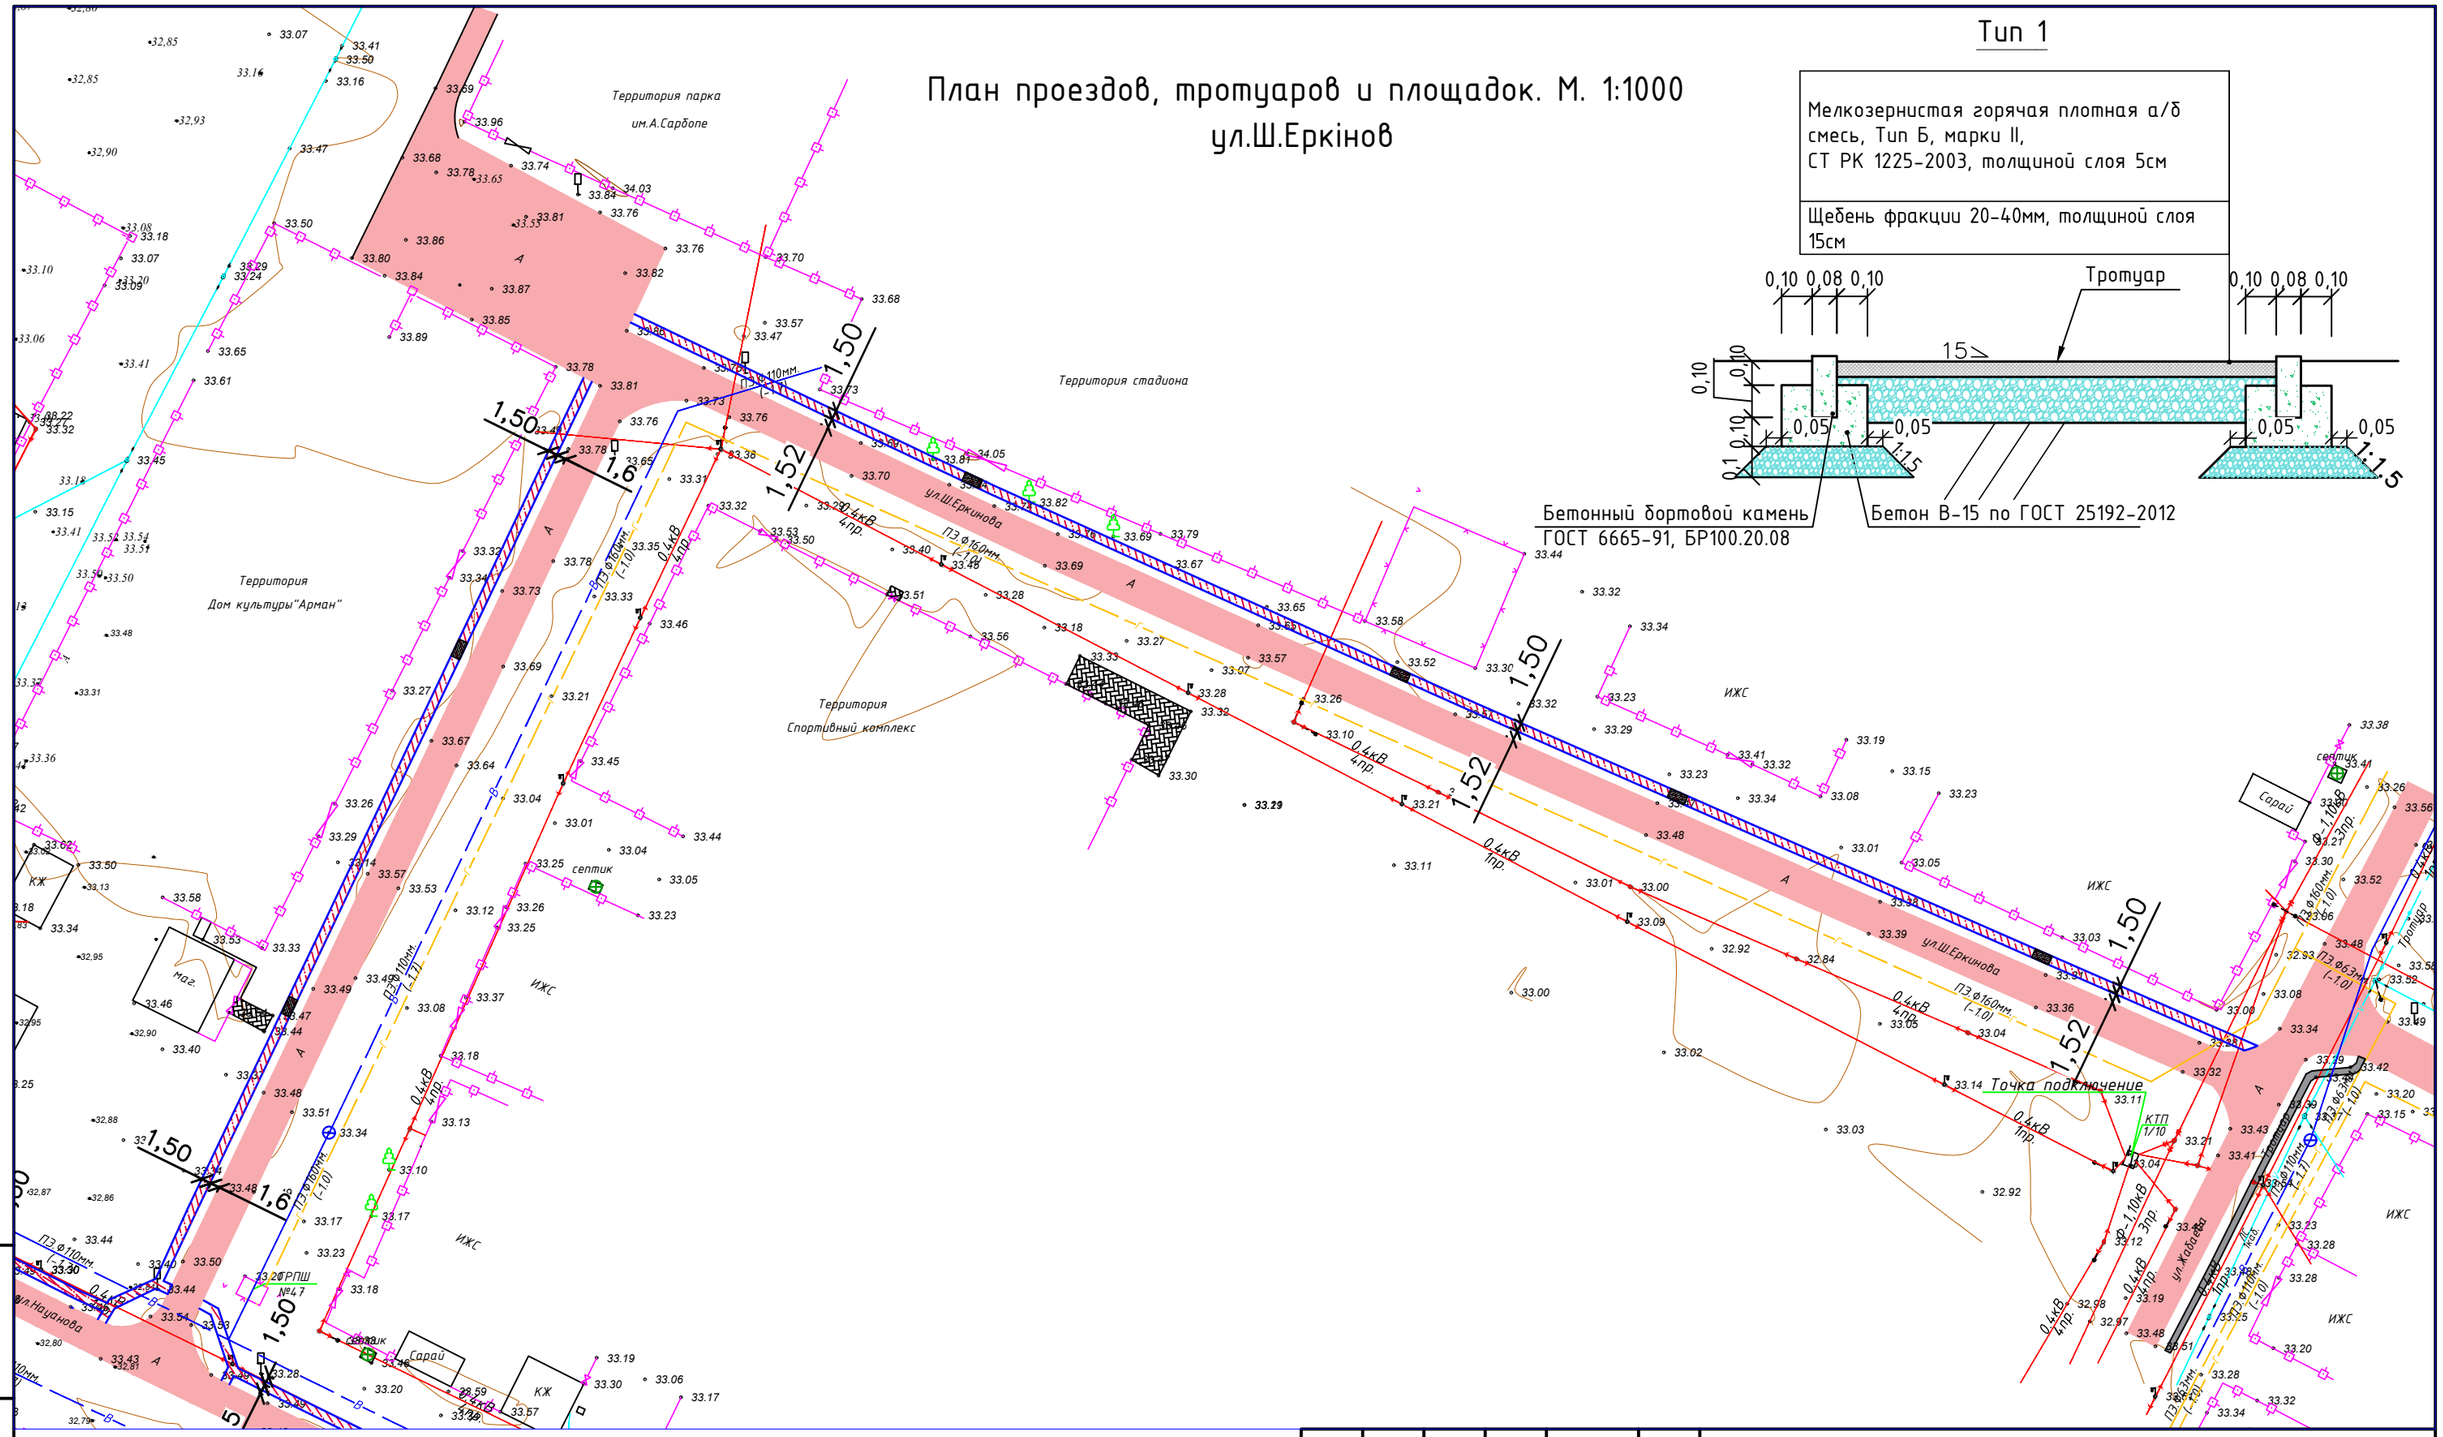

Тип 1

Мелкозернистая горячая плотная а/б смесь, Тип Б, марки II, СТ РК 1225-2003, толщиной слоя 5см
Щебень фракции 20-40мм, толщиной слоя 15см

Взам.инв N	Подпись и дата	Инв N подл.

Изм.	Кол.	Лист	Nдок.	Подпись	Дата
Разраб.		Умбет Р.			
ГИП		Умбет Р.			
Н.контроль		Ахмет Э.			

01-23-ГП

Разработка ПСД на строительство объектов уличного освещения в село Миялы.

Наружное электроосвещение ул.Ш.Еркінов

Стадия	Лист	Листов
РП	2	2

План проездов, тротуаров и площадок. М. 1:1000

ЖШС"МК -CONSTRUCTION & ENGINEERING" Атырау 2023ж

Формат А3

План проездов, тротуаров и площадок. М. 1:1000
ул.А.Науанулы

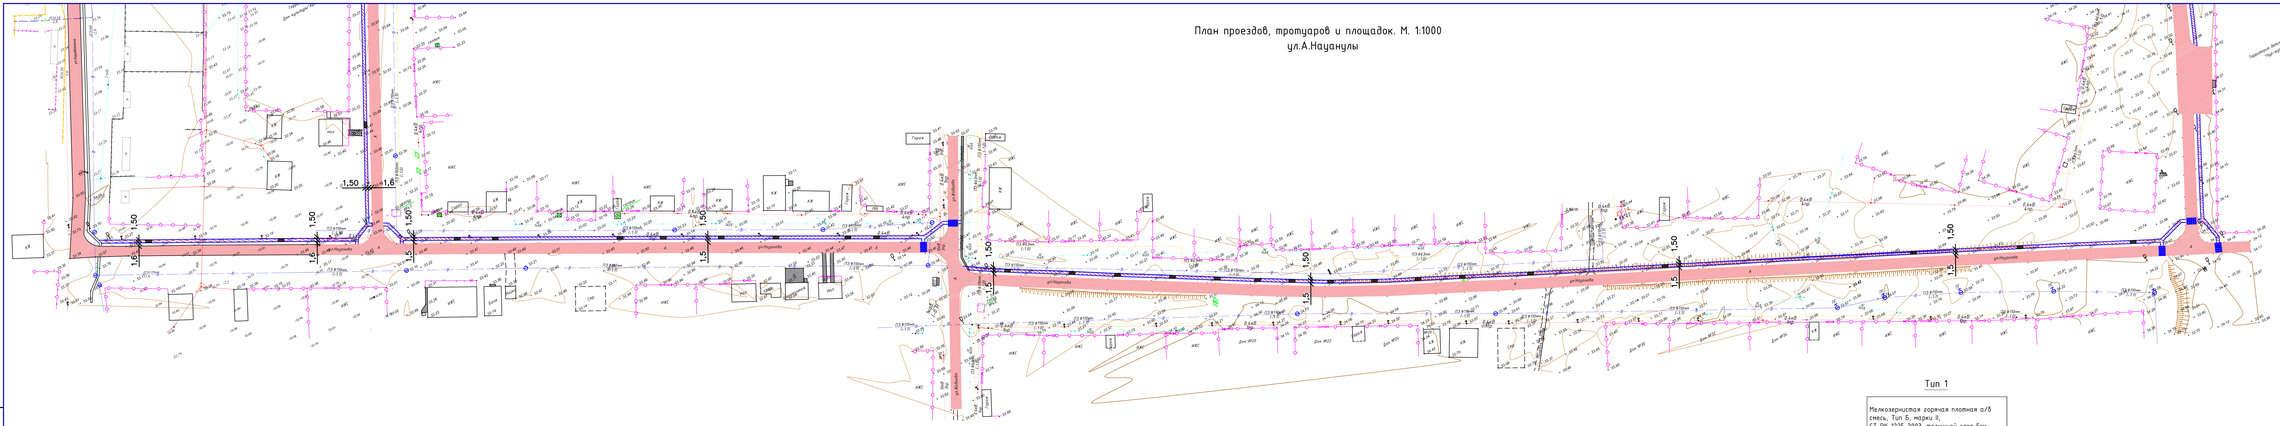

Тип 1

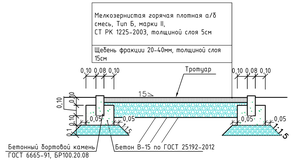

						01-23-ГП			
Изм.	Кол.	Лист	N&к.	Подпись	Дата	Разработка ПСД на строительство объектов уличного освещения в село Миялы.			
Разраб.		Умбет Р.				Наружное электроосвещение	Стадия	Лист	Листов
ГИП		Умбет Р.					РП	2	2
Н.контроль		Ахмет З.				План проездов, тротуаров и площадок. М. 1:1000	ЖШС"МК -CONSTRUCTION & ENGINEERING" Атырау 2023ж		

Формат А4х6

Взамен N

Подпись и дата

Инв N подл.

План проездов, тротуаров и площадок. М. 1:1000
ул.С.Каримов

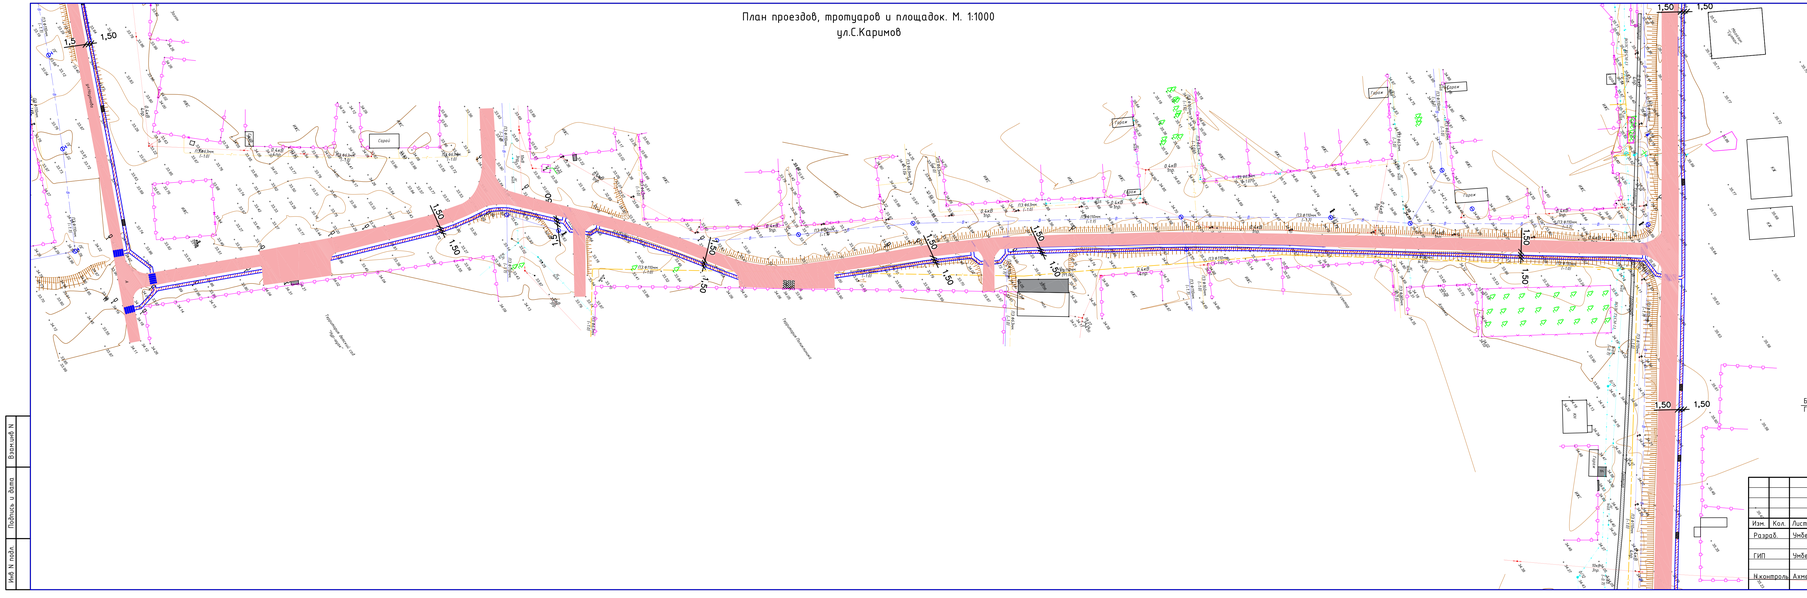

Тип 1

Мелкозернистая горячая плотная а/б смесь, Тип Б, марки II, СТ РК 1225-2003, толщиной слоя 5см

Щебень фракции 20-40мм, толщиной слоя 15см

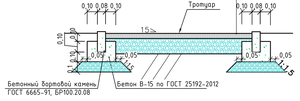

Изм.	Кол.	Лист	№док.	Подпись	Дата	01-23-ГП
Разраб.		Чнбет Р.				Разработка ПСД на строительство объектов уличного освещения в село Миялы.
ГИП		Чнбет Р.				Наружное электроосвещение — Стадия: РП; Лист: 2; Листов: 2
Н.контроль		Ахмет З.				План проездов, тротуаров и площадок. М. 1:1000 — ЖШС"МК -CONSTRUCTION & ENGINEERING" Атырау 2023г

Инв. N подл. | Подпись и дата | Взамен инв. N

План проездов, тротуаров и площадок. М. 1:1000
ул.С.Каримов

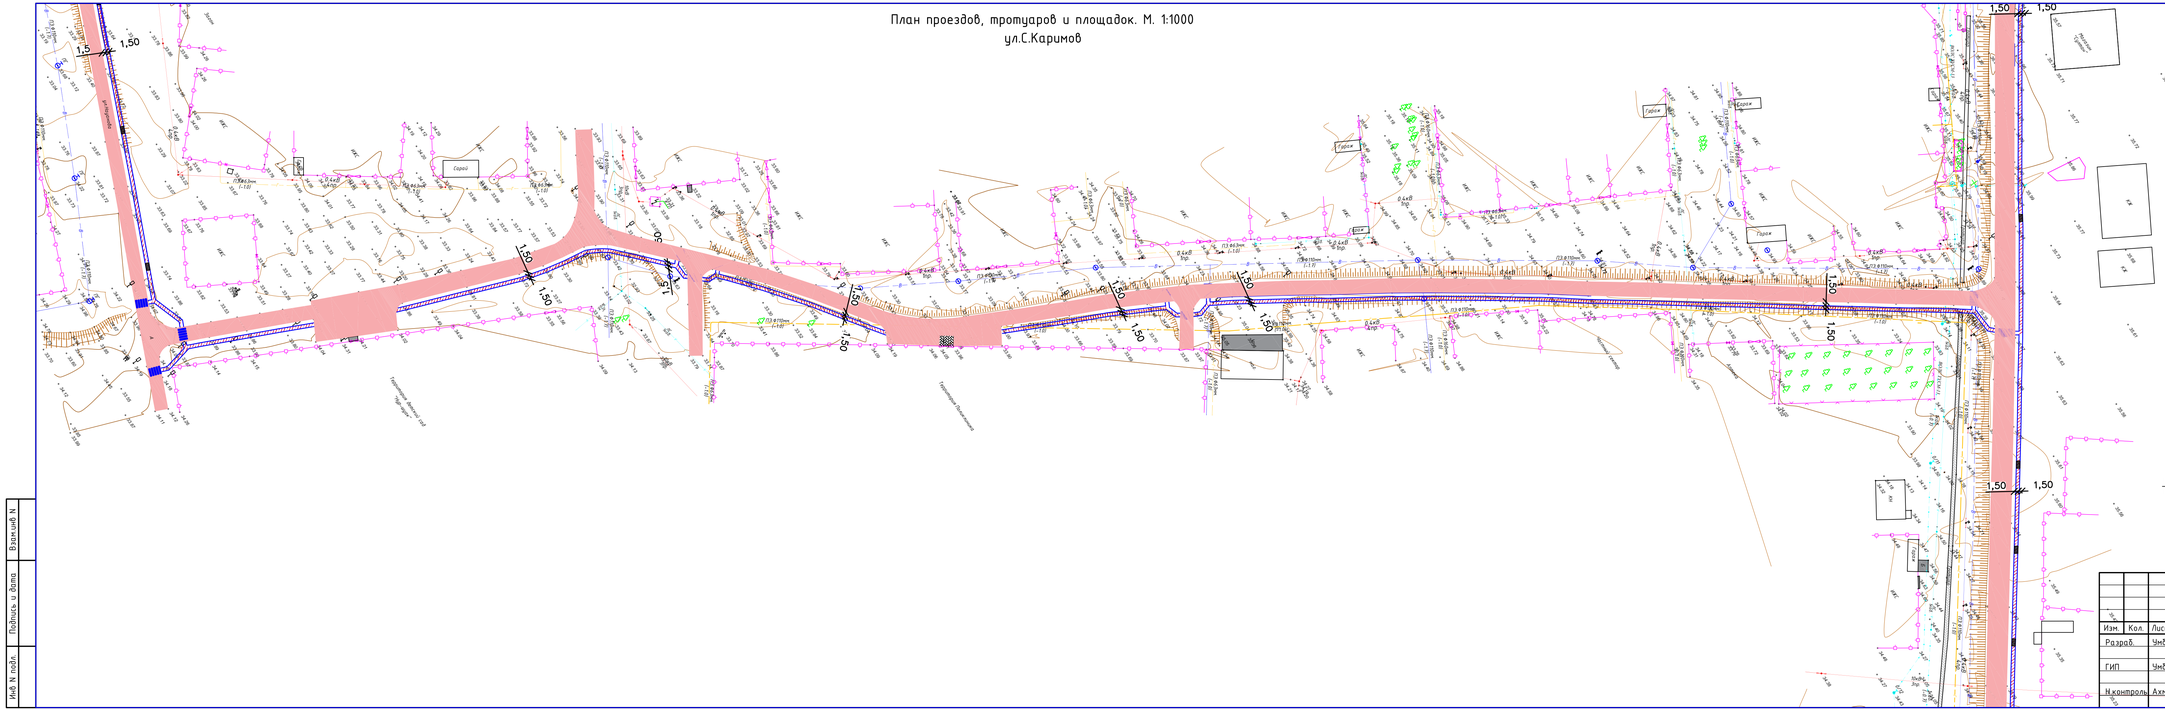
1,50
Сарай
Гараж
Магазин "Ардак"
Кафе "Ер Ер"
Кафе "Ер Ер"
Кафе "Ер Ер

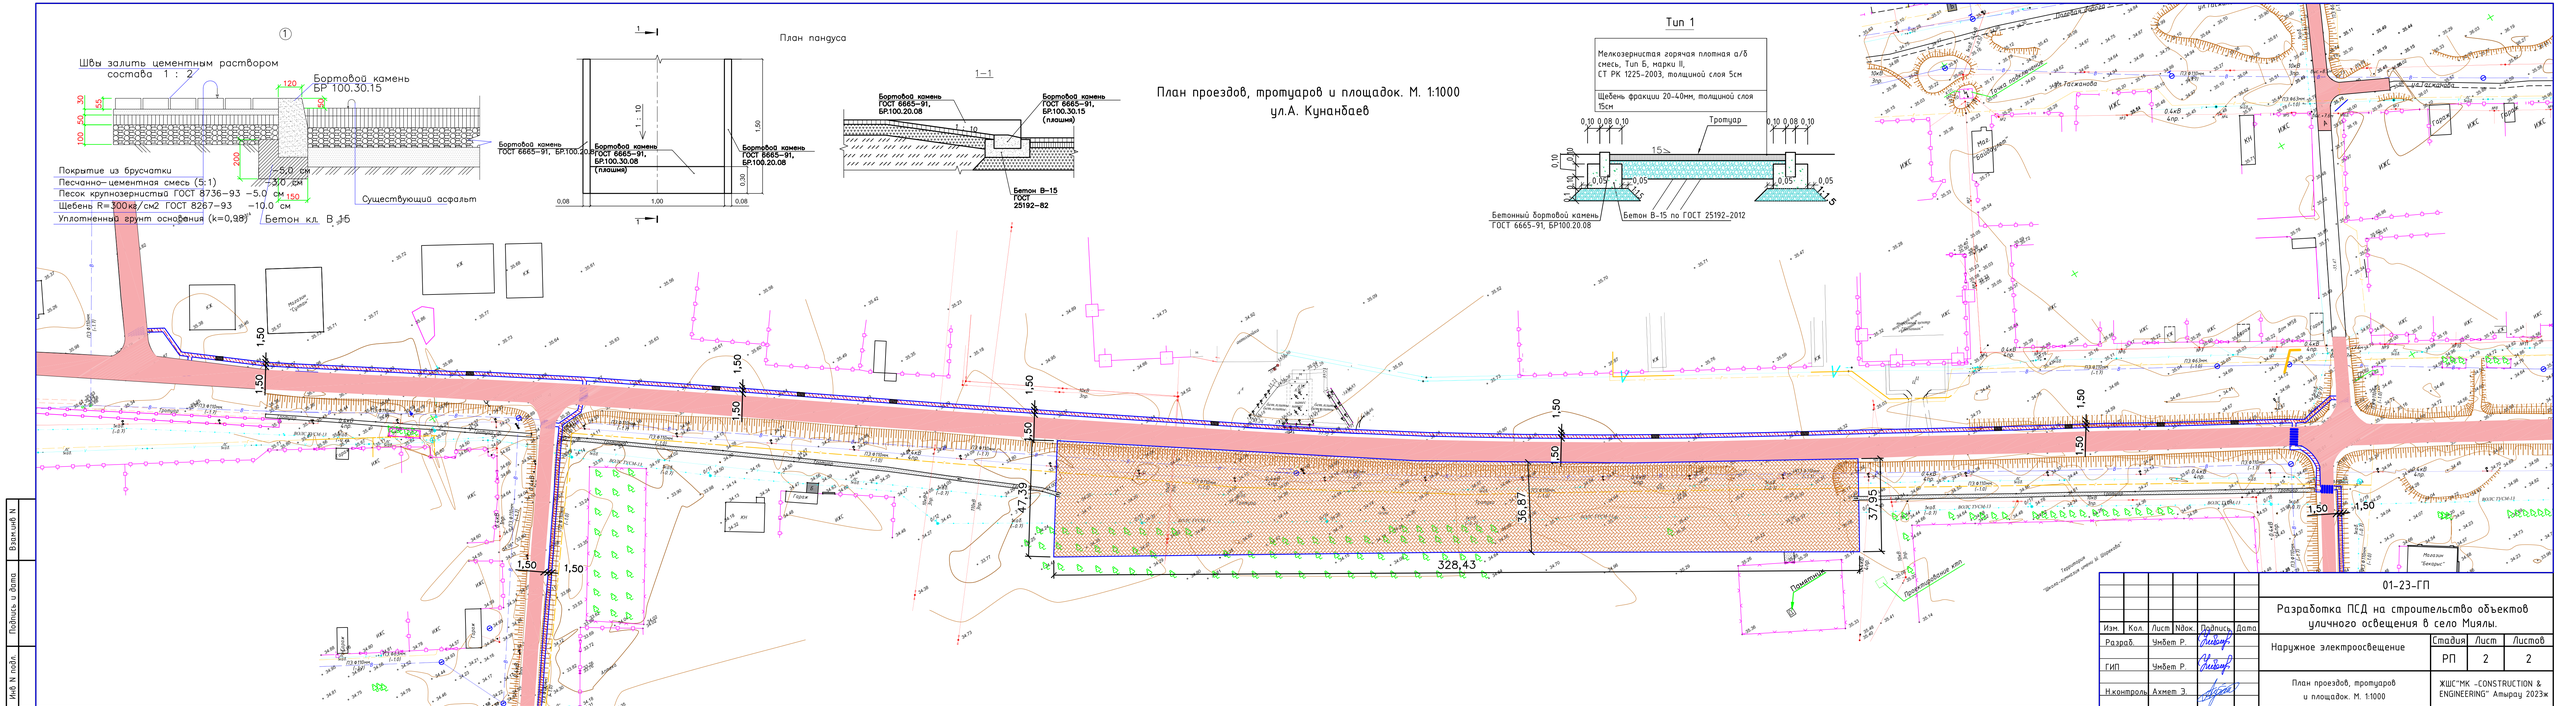

Изм.	Кол.	Лист	Nдок.	Подпись	Дата
Разраб.		Чибет Р.			
ГИП		Чибет Р.			
Н.контроль		Ахмет З.			

01-23-ГП

Разработка ПСД на строительство объектов уличного освещения в село Миялы.

Наружное электроосвещение

Стадия	Лист	Листов
РП	2	2

План проездов, тротуаров и площадок. М. 1:1000

ХШС"МК -CONSTRUCTION & ENGINEERING" Атырау 2023г.

Взамен N

Подпись и дата

Инв N подл.

План проездов, тротуаров и площадок. М. 1:1000

Проезд №1

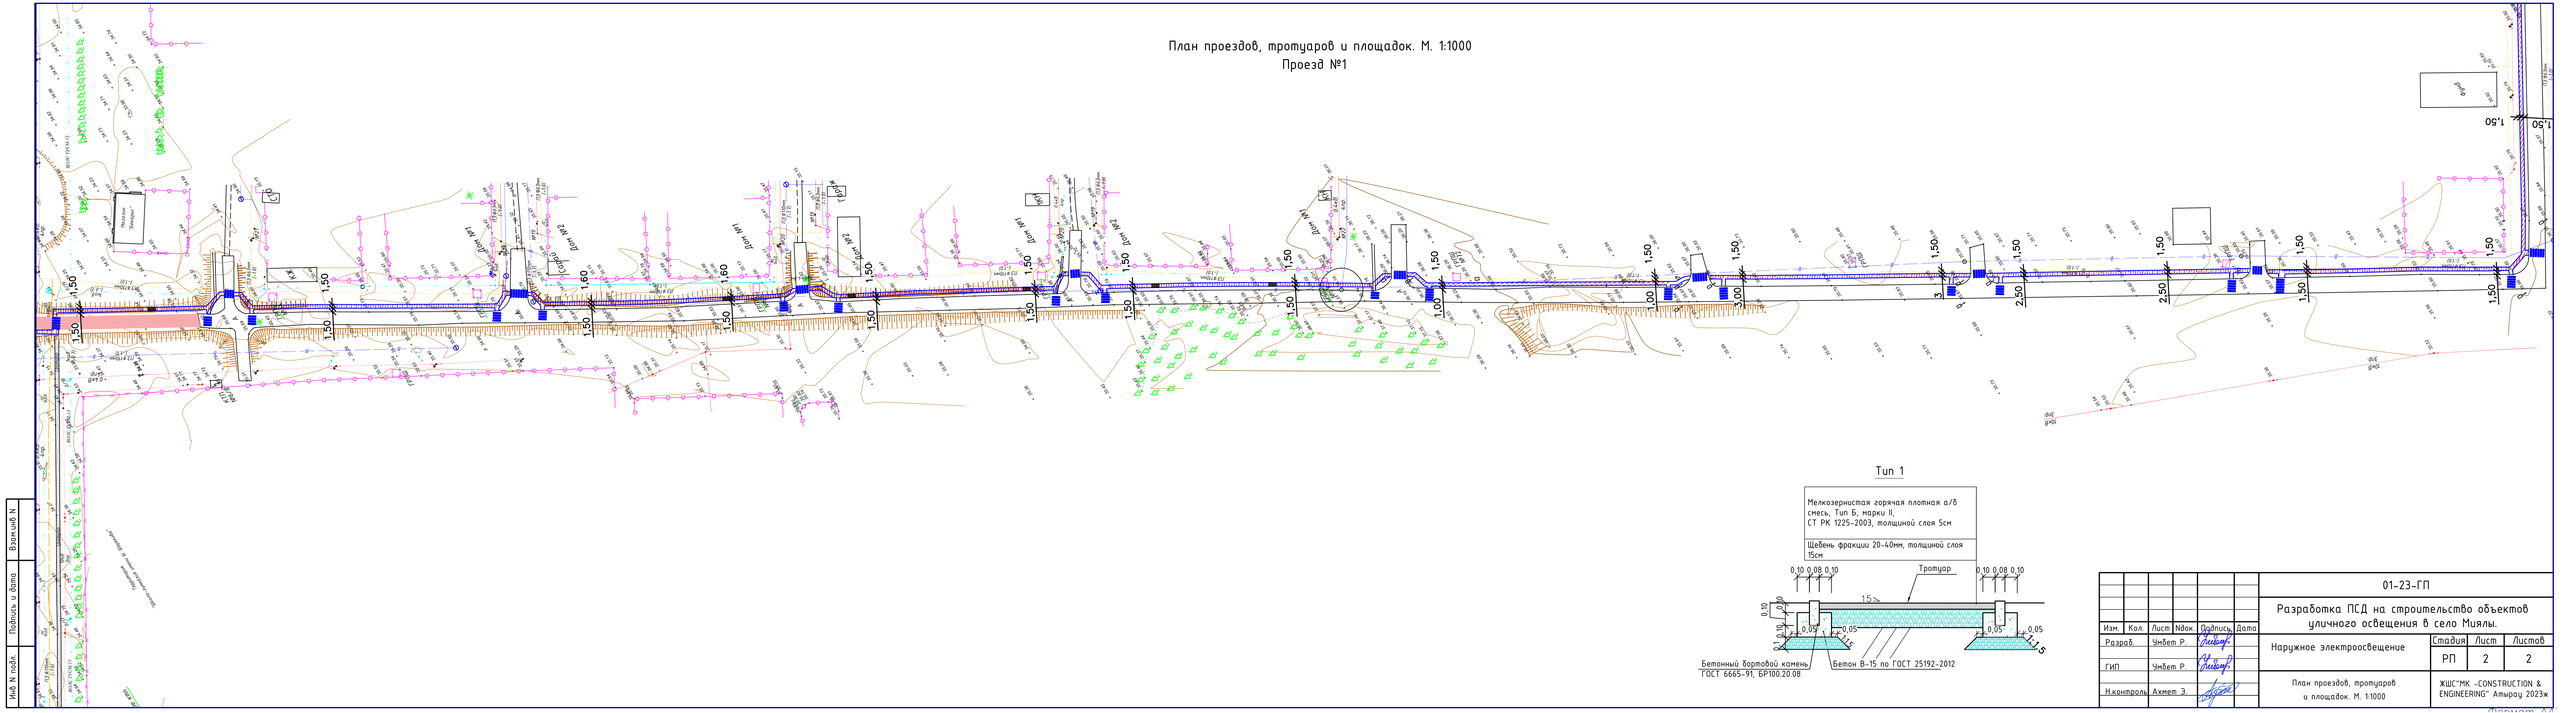

План проездов, тротуаров и площадок. М. 1:1000
Проезд №2

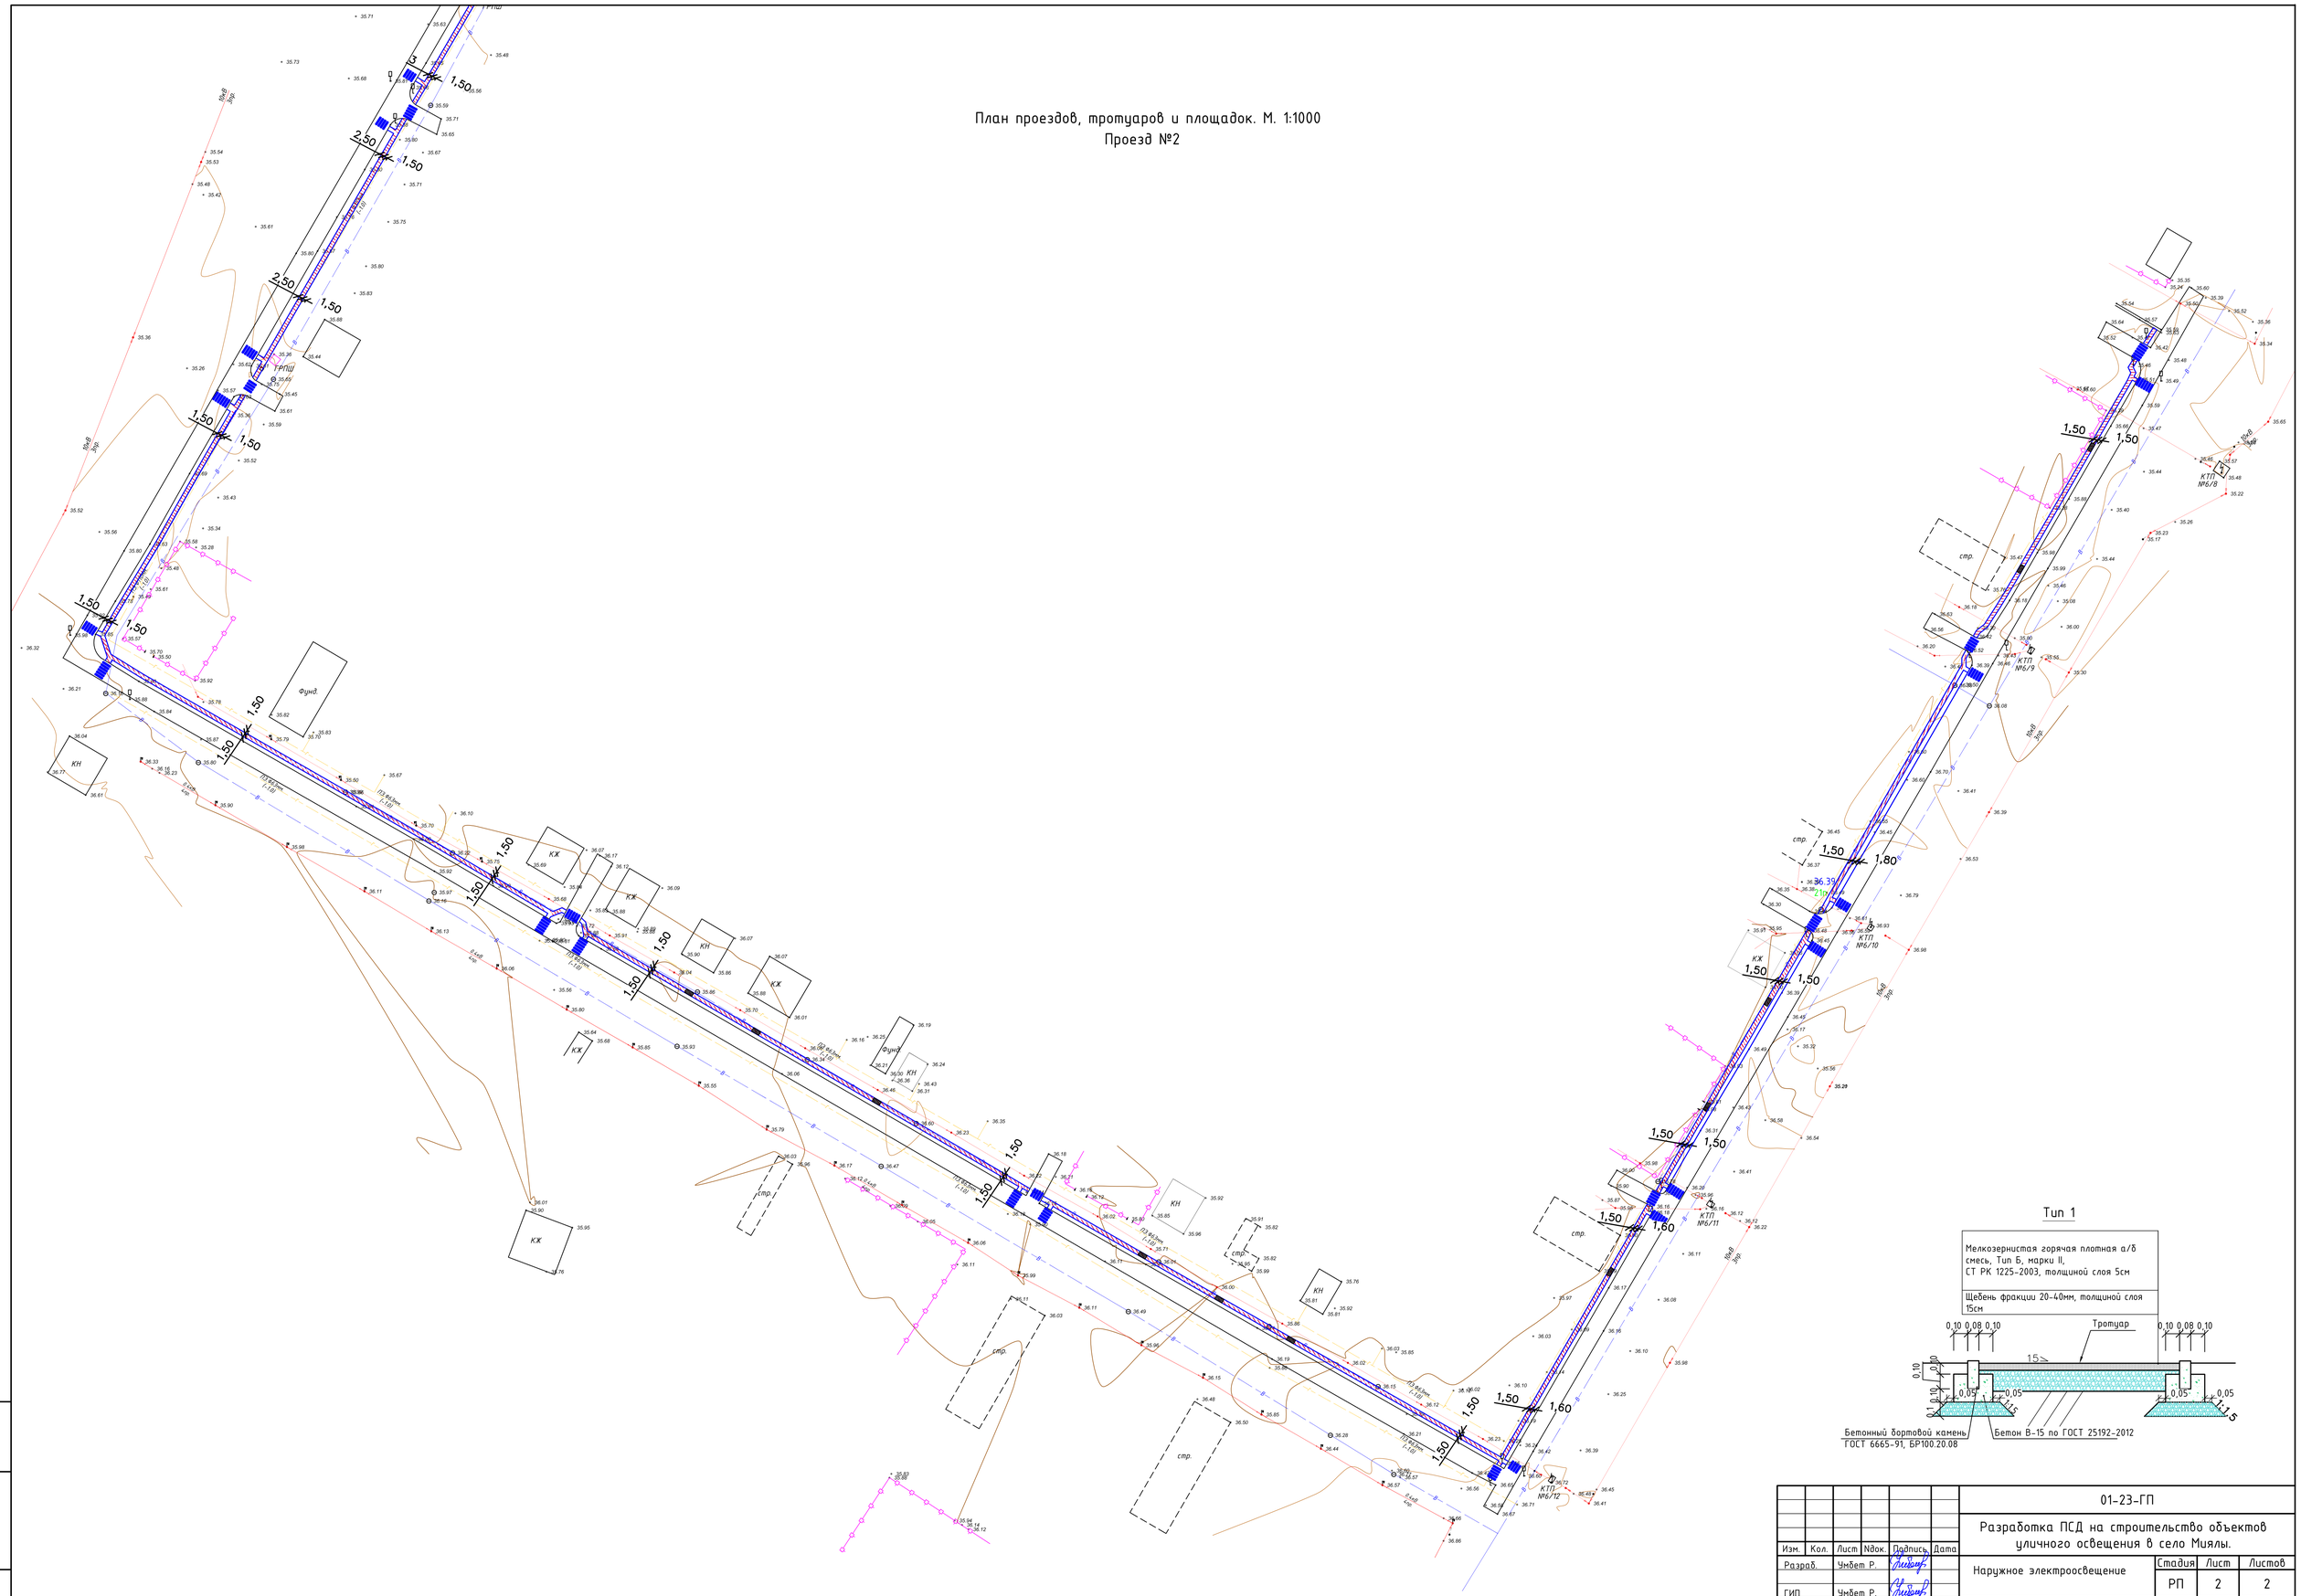

Тип 1

Мелкозернистая горячая плотная а/б смесь, Тип Б, марки II, СТ РК 1225-2003, толщиной слоя 5см
Щебень фракции 20-40мм, толщиной слоя 15см

Изм.	Кол.	Лист	N&ок.	Подпись	Дата	01-23-ГП		
						Разработка ПСД на строительство объектов уличного освещения в село Миялы.		
Разраб.		Чмбет Р.				Наружное электроосвещение	Стадия	Лист	Листов
							РП	2	2
ГИП		Чмбет Р.				План проездов, тротуаров и площадок. М. 1:1000	ЖШС"МК -CONSTRUCTION & ENGINEERING" Атырау 2023ж	
Н.контроль		Ахмет З.						

Взам.инв N

Подпись и дата

Инв N подл.

Формат А1

План проездов, тротуаров и площадок. М. 1:1000
Объездная дорога

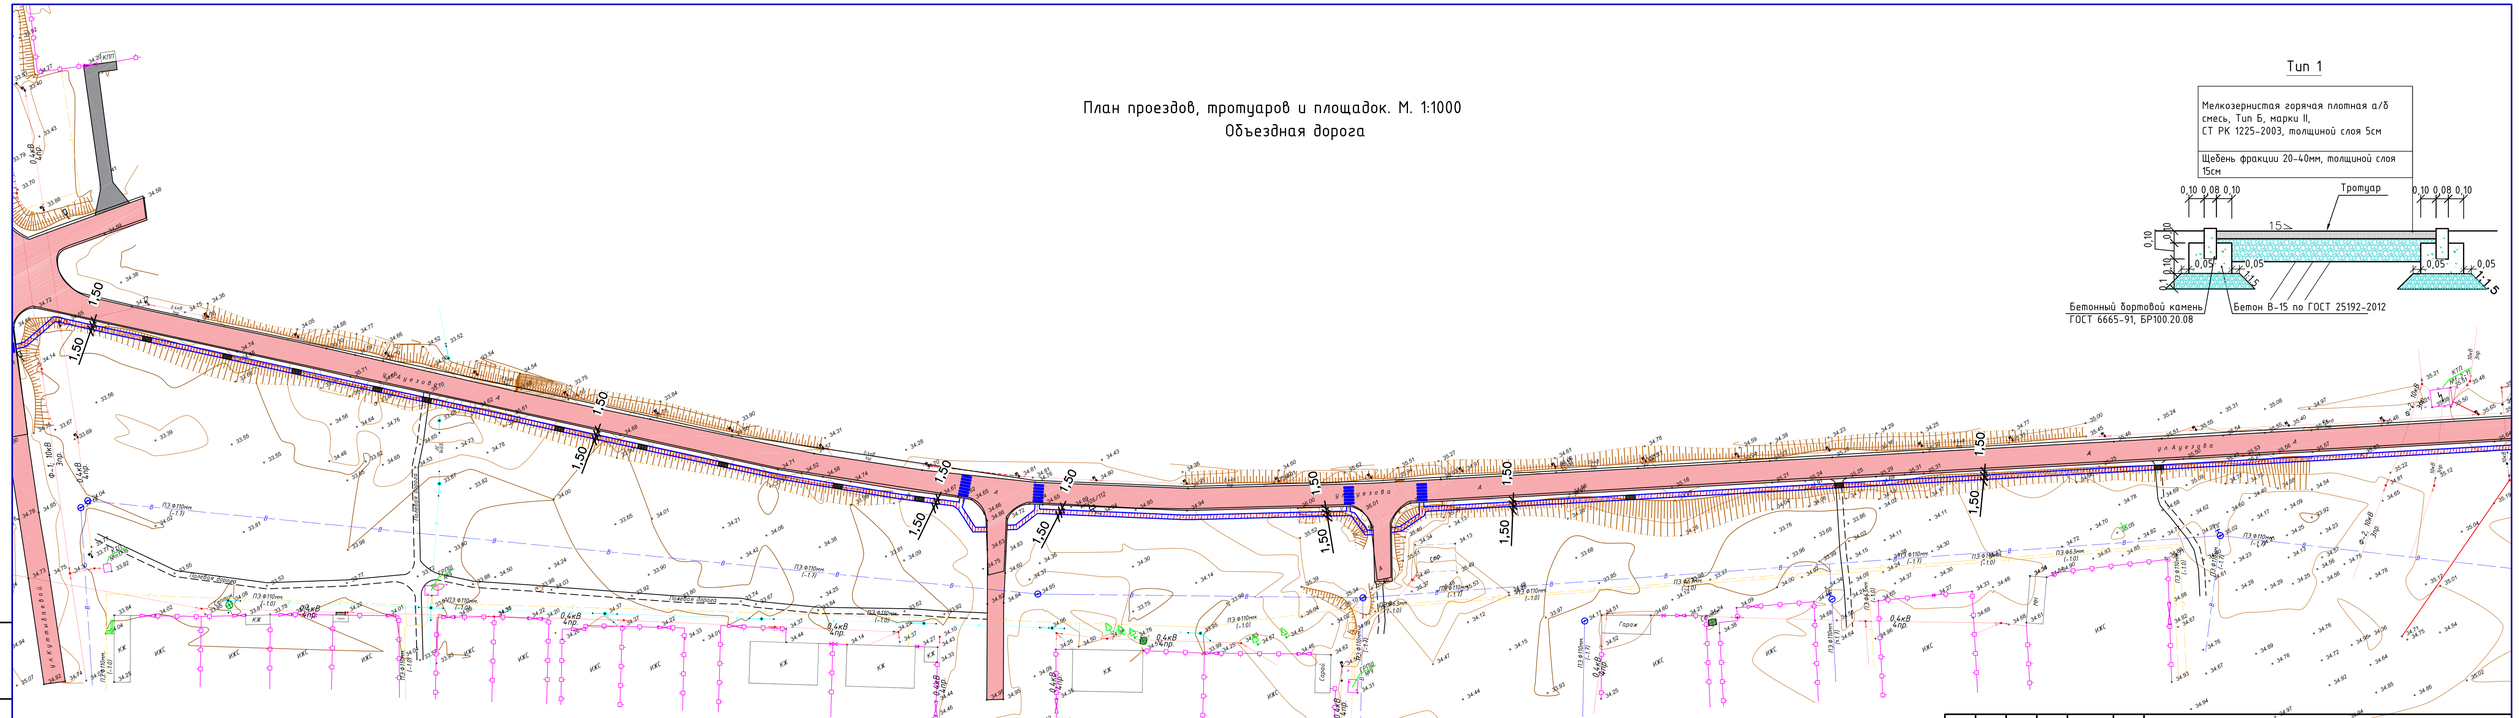

План проездов, тротуаров и площадок. М. 1:1000
Объездная дорога

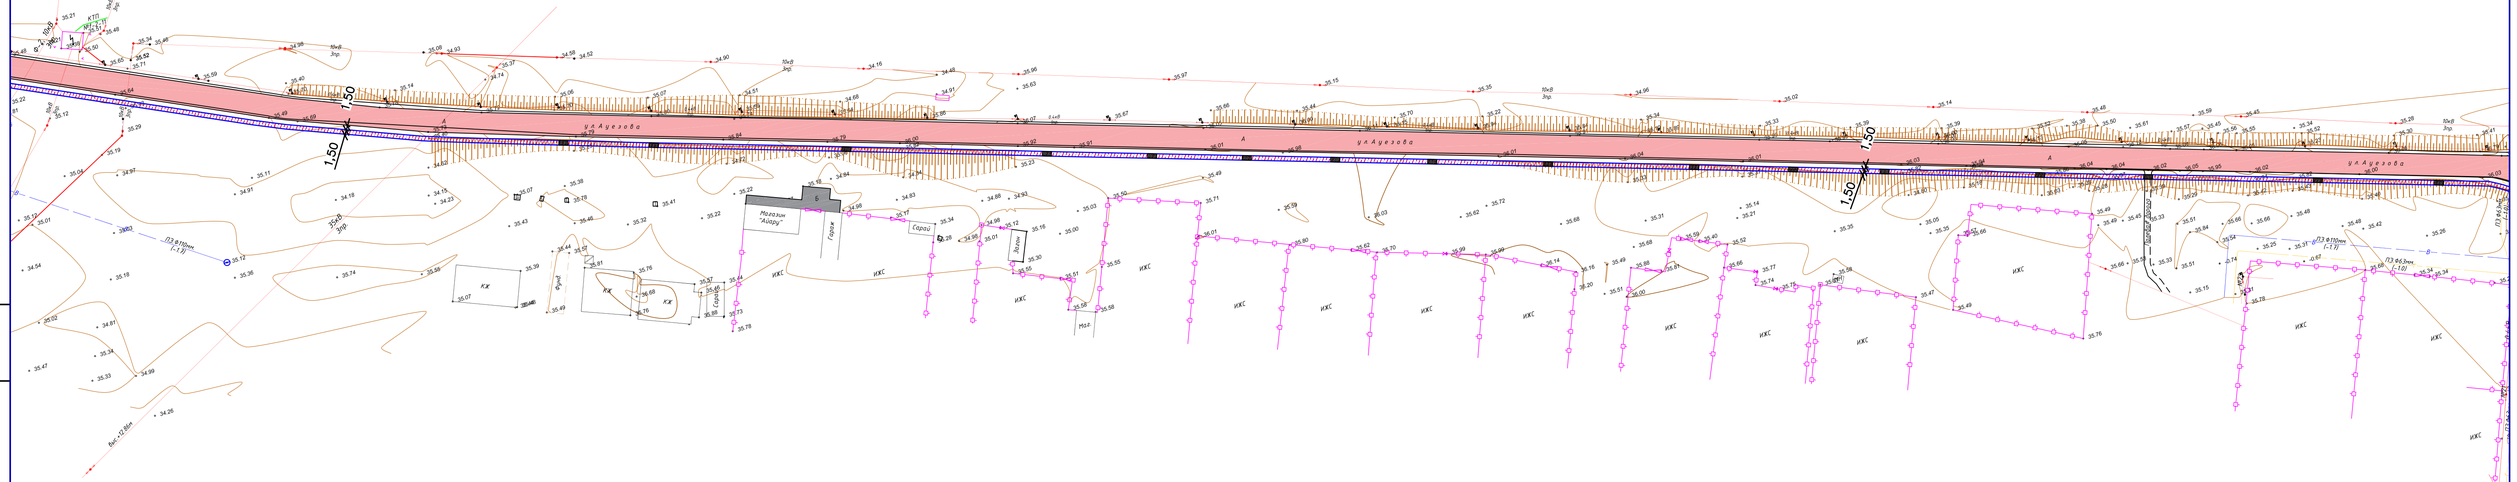

Тип 1

Мелкозернистая горячая плотная а/б смесь, Тип Б, марки II, СТ РК 1225-2003, толщиной слоя 5см
Щебень фракции 20-40мм, толщиной слоя 15см

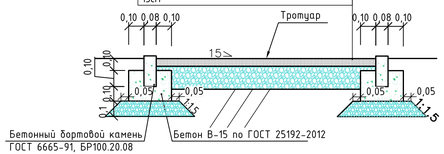

Взам.инв N	Подпись и дата	Инв N подл.

Изм.	Кол.	Лист	Nдок.	Подпись	Дата		Лист
							9.406-02

Формат А4

План проездов, тротуаров и площадок. М. 1:1000

Объездная дорога

Тип 1

Мелкозернистая горячая плотная а/б смесь, Тип Б, марки II, СТ РК 1225-2003, толщиной слоя 5см
Щебень фракции 20-40мм, толщиной слоя 15см

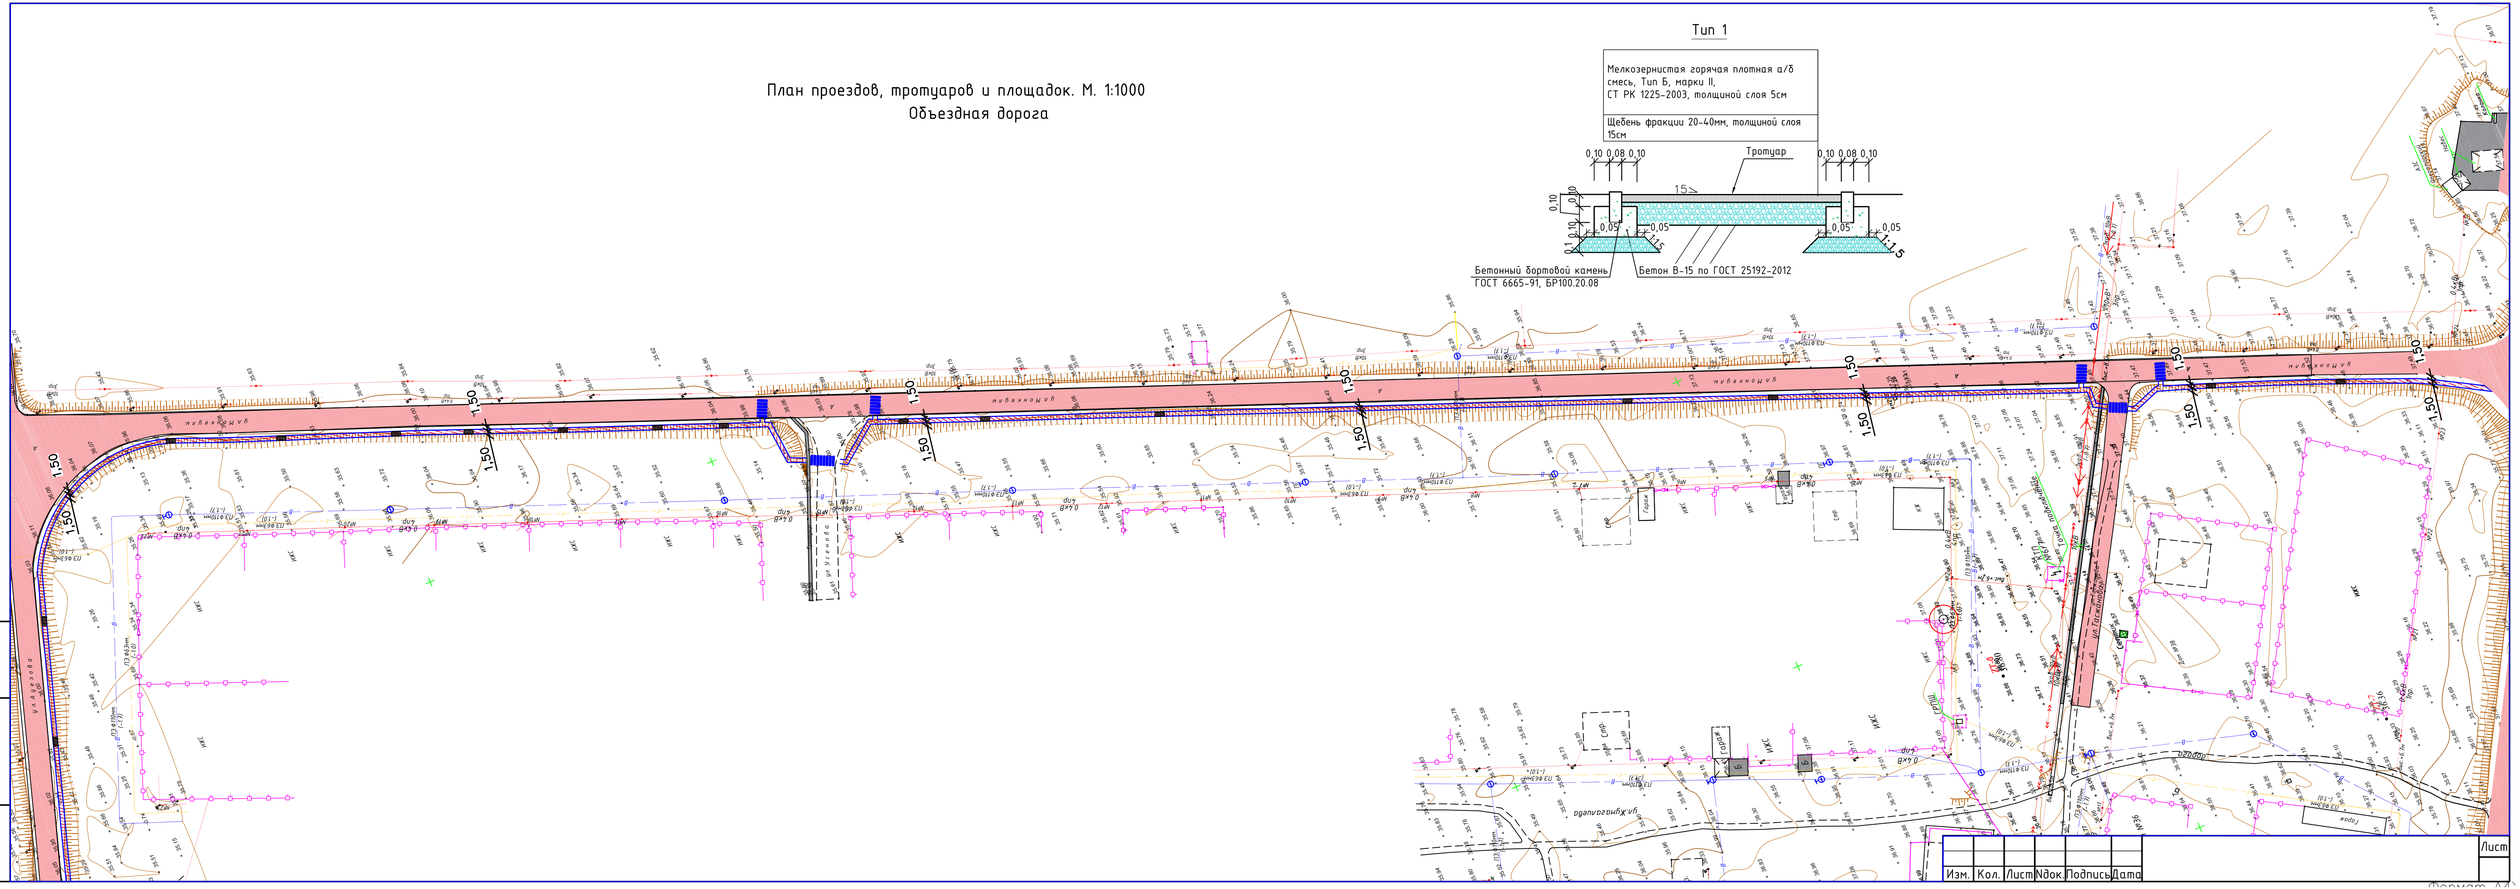

Взамен N	Подпись и дата	Инв N подл.

Изм.	Кол.	Лист	Nдок.	Подпись	Дата	Лист

План проездов, тротуаров и площадок. М. 1:1000
ул.О.Сулейменов

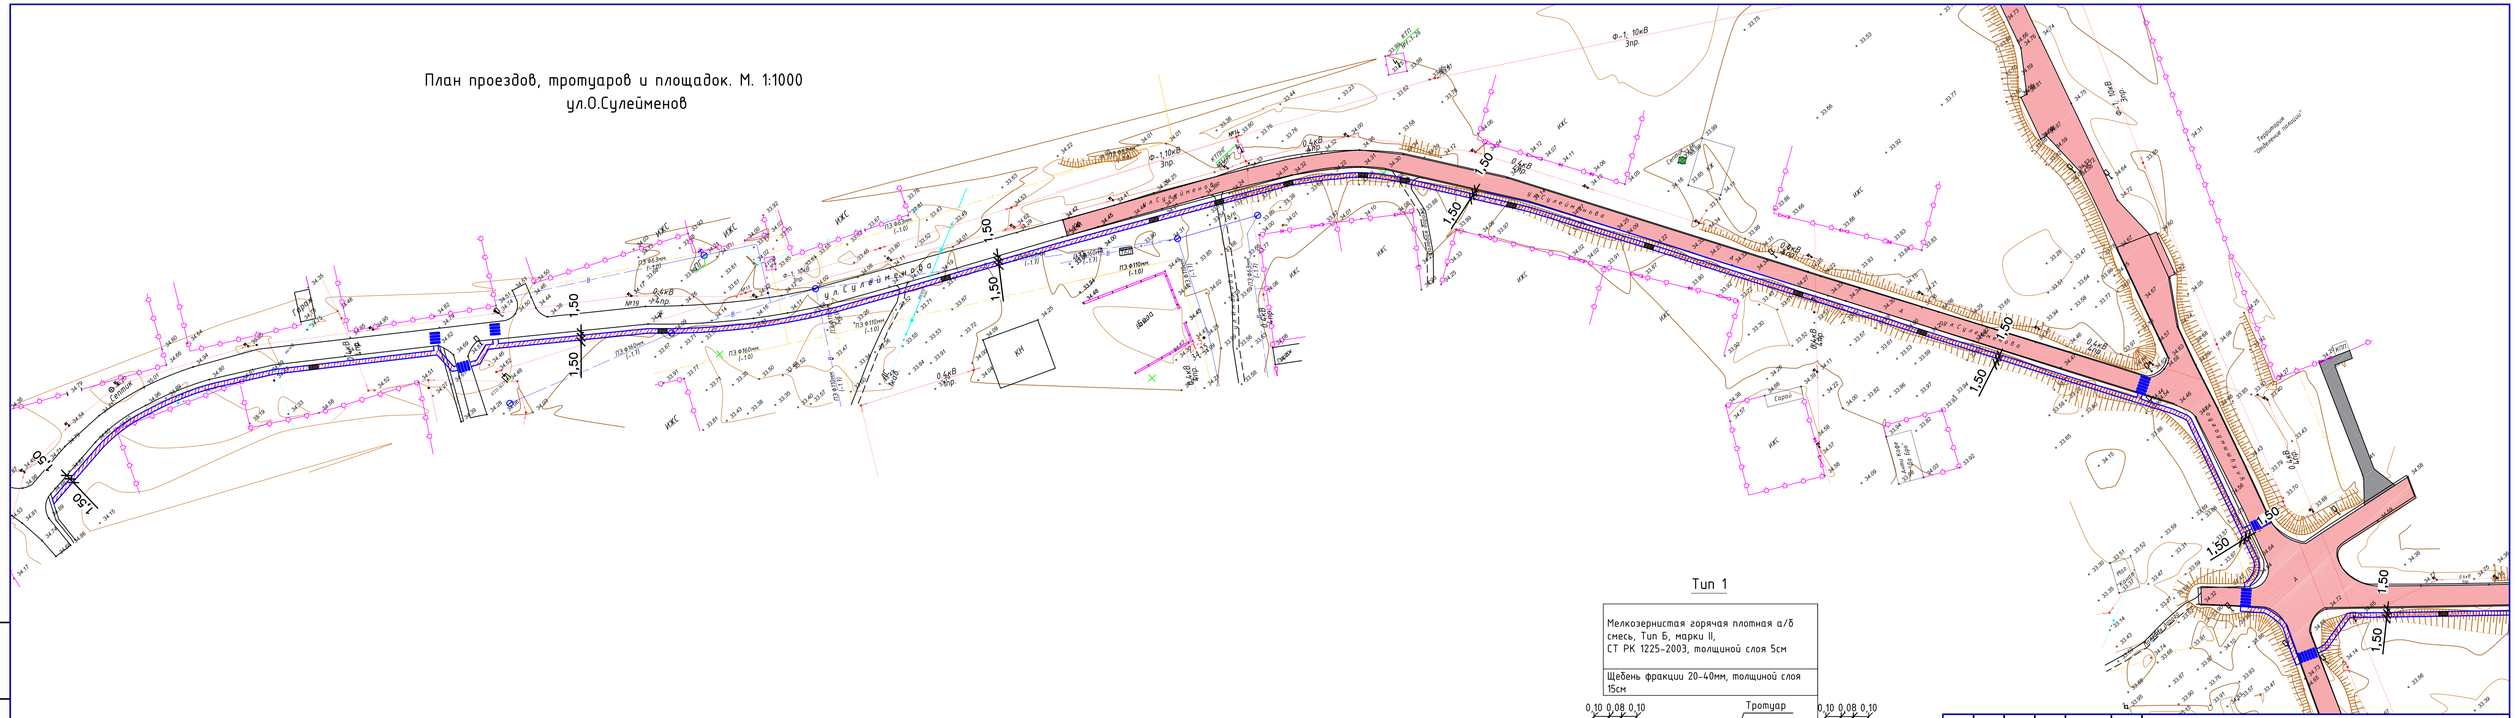

Тип 1

Мелкозернистая горячая плотная а/б смесь, Тип Б, марки II, СТ РК 1225-2003, толщиной слоя 5см
Щебень фракции 20-40мм, толщиной слоя 15см

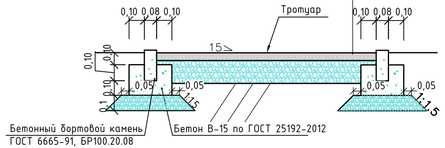

Изм.	Кол.	Лист	Nдок.	Подпись	Дата	01-23-ГП		
						Разработка ПСД на строительство объектов уличного освещения в село Миялы.		
Разраб.		Умбет Р.				Наружное электроосвещение	Стадия	Лист	Листов
ГИП		Умбет Р.					РП	2	2
Н.контроль		Ахмет З.				План проездов, тротуаров и площадок. М. 1:1000	ХШС"МК -CONSTRUCTION & ENGINEERING" Атырау 2023ж	

Взамен N

Подпись и дата

Инв N подл.

Формат А4