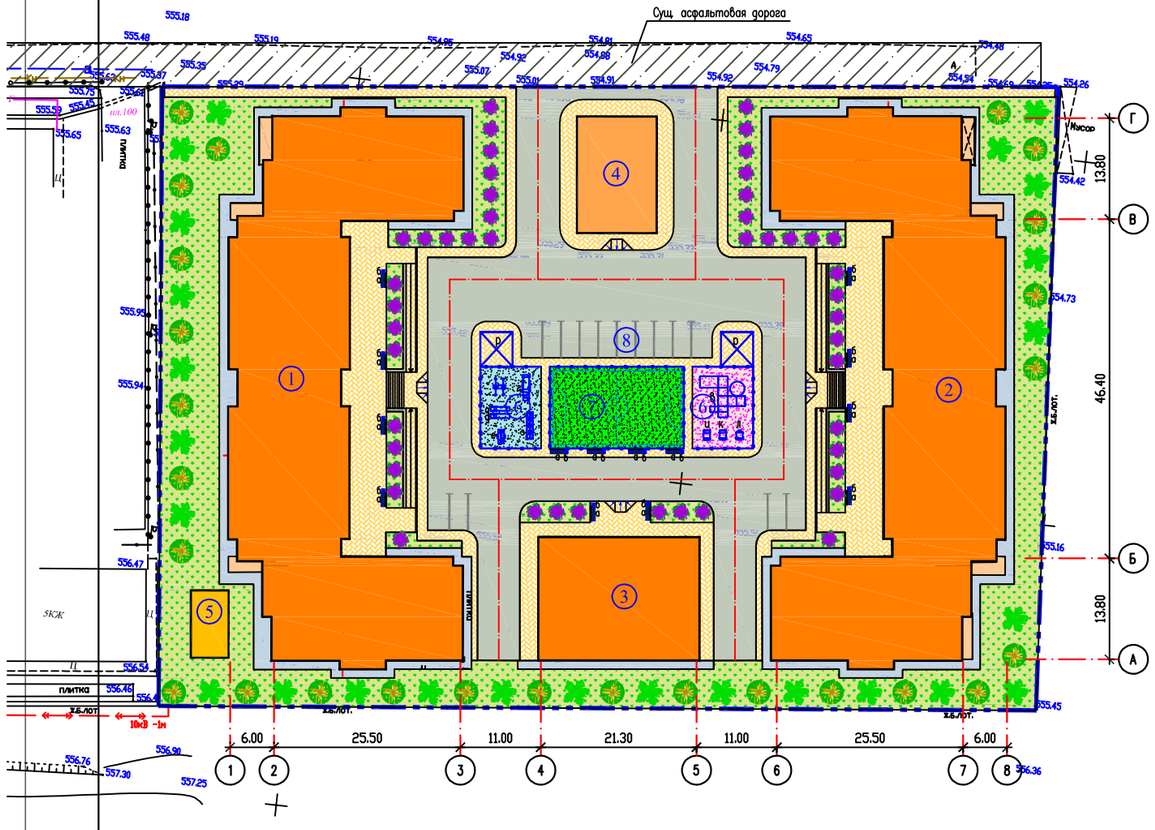

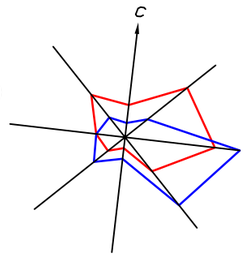

ВЕДОМОСТЬ МАЛЫХ АРХИТЕКТУРНЫХ ФОРМ И ПЕРЕНОСНЫХ ИЗДЕЛИЙ

Поз.	Обозначение	Код и наименование	Кол.	Примечание
а	На плане –	8601-0302-0309 – Скамейка «Вдохновение»	14шт	УСН РК 8.02-03-2023
б	На плане –	8601-0303-0204 – Урна «Сатурн»	14шт	—11—
в	На плане –	8601-0113-0102 – Детский игровой комплекс	1шт	—11—
г	На плане –	8601-0103-0301 – Лазалка «Слон»	1шт	—11—
д	На плане –	8601-0102-0102 – Горка	2шт	—11—
е	На плане –	8601-0104-0410 – Качели гнездо	1шт	—11—
ж	На плане –	8601-0104-0106 – Качалка "Балансир 2"	1шт	—11—
з	На плане –	8601-0104-0401 – Качели двойные	1шт	—11—
и	На плане –	8601-0104-0510 – Качалка вертолетик	1шт	—11—
к	На плане –	8601-0104-0511 – Качалка кабриолет	1шт	—11—
л	На плане –	8601-0104-0512 – Качалка самолет	1шт	—11—
м	На плане –	86-010602-0303 – Ограждение	54пм.	—11—
о	На плане –	8601-0602-0303 – Ограждение H=4.0м 8601-0605- 0503 – Калитка	60пм. 1шт	—11—
п	На плане –	8601-0805- 0101 – Ворота футбольные	2шт	—11—
р	На плане –	8601-0106-0302 – Беседка со скамейками	2шт	—11—

ВЕДОМОСТЬ ЖИЛЫХ И ОБЩЕСТВЕННЫХ ЗДАНИЙ И СООРУЖЕНИЙ

Номер на плане	Наименование		Кол-во	Этажность	Площадь застр. $м^2$	Строит. объем $м^3$	Примечание
1	Жилое здание	(Сущ. здание)	1	9	–		
2	Жилое здание	(Сущ. здание)	1	9	–		
3	Жилое здание	(Сущ. здание)	1	5	–		
4	Коммерческое здание	(Сущ. здание)	1	1	–		
5	Трансформаторная подстанция (КТП)	(Существующий)	1	–	–		
6	Игровые площадки для дошкольного возраста	(проектируемый)	1	–	–		
7	Футбольное поле	(проектируемый)	1	–	–		
8	Автостоянка	(проектируемый)	14	–	–		

ВЕДОМОСТЬ ТРОТУАРОВ, ДОРОГ И ПЛОЩАДОК

Обознач.	Наименование	Площадь, $м^2$	Бордюр		Примечание
			Тип	Кол.	
	Асфальтобетонное покрытие площадка (тип I)	1765,0	Бр 100.30.15	393,0мп.	
	Покрытие тротуаров и площадок из бетонных тротуарных плиток (ГОСТ 17608-91) (тип II)	1550,0	Бр 100.20.8	342,0мп.	
	Резиновое покрытие детских площадок (тип III)	186,0	Бр 100.20.8	78,0мп.	
	Футбольное поле (тип 4)	206,0	Бр 100.20.8	60,0мп.	
	Отмостка вокруг зданий	546.0			

ВЕДОМОСТЬ ЭЛЕМЕНТОВ ОЗЕЛЕНЕНИЯ

Вид на плане	Наименование породы или вида насаждения	Усл. обозн.	Возраст. лет	Кол-во	Примечание
1	Туя обыкновенная		7	26	С комом 0.8x0.8x0.6 м
2	Конский каштан		7	25	С комом 0.8x0.8x0.6 м
3	Сирень обыкновенный		3	47	Саженцы
4	Газон обыкновенный		посев семян	2467	$м^2$

КОНСТРУКЦИЯ АСФАЛЬТОБЕТОННОГО ПОКРЫТИЯ ПРОЕЗДОВ

тип I

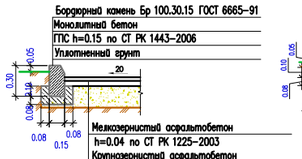

Бордюрный камень Бр 100.30.15 ГОСТ 6665-91
Монолитный бетон
ГПС h=0.15 по СТ РК 1443-2006
Уплотненный грунт

Мелкозернистый асфальтобетон
h=0.04 по СТ РК 1225-2003
Крупнозернистый асфальтобетон
h=0.06 по СТ РК 1225-2003
Гравийно-песчаная смесь с розливом битума
ГПС (щебень 70%, песок 30%)
по верху(0.77кг/м²)h=0.25 по СТРК 1443-2006
Уплотненный грунт

КОНСТРУКЦИЯ ТРОТУАРА ИЗ ПЛИТКИ

тип II

Бордюрный камень Бр 100.20.8 ГОСТ 6665-91
Монолитный бетон
Щебень h=0.10 по СТ РК 1217-2003
Уплотненный грунт

Бетонные тротуарные плитки
2Ø7.7 по ГОСТ 17608-91
Песок из отсевов дробления по
СТ РК 1217-2003, h=0.05м
ГПС h=0.15 по СТ РК 1217-2003
ГПС (щебень 70%, песок 30%)
Уплотненный грунт

КОНСТРУКЦИЯ ИГРОВЫХ СПОРТИВНЫХ ПЛОЩАДОК ТИП 3

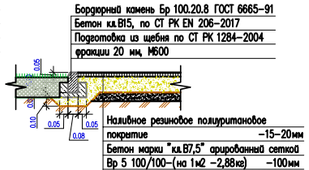

Бордюрный камень Бр 100.20.8 ГОСТ 6665-91
Бетон кл.В15, по СТ РК EN 206-2017
Подготовка из щебня по СТ РК 1284-2004
фракции 20 мм, М600

Наливное резиновое полиуретановое
покрытие –15–20мм
Бетон марки "кл.В7,5" армированный сеткой
Вр 5 100/100-(на 1м2 -2,88кг) –100мм
на битуме БНД 90/130 по СТ РК 1225-2003
Розлив вязкого битума 2,5л/м2
Щебень по СТ РК 1213-2003
фракции 20мм, М600 –150м
Уплотненный грунт основания

КОНСТРУКЦИЯ ФУТБОЛЬНОГО ПОЛЯ ПЛОЩАДОК ТИП 4

Бордюрный камень Бр 100.20.8 ГОСТ 6665-91
Бетон кл.В15, по СТ РК EN 206-2017
Подготовка из щебня по СТ РК 1284-2004
фракции 20 мм, М600

Засыпать искусственный газон
резиновой крошкой фракций 1–3 –5мм.
Засыпать искусственный газон
кварцевым песком фракций 0,3–0,6мм –5мм.
Покрытие из искусственной травы h=40мм.
Щебень М1300 фракций 0,5–1 –5см.
Щебень М1300 фракций 10–20 –5см.
Геотекстиль 80гр/см2
Щебень фракций 20–40 –10см.
Геотекстиль 80гр/см2
Уплотненный грунт основания

КОНСТРУКЦИЯ ПАНДУСАВ МЕСТАХ ВЫХОДА ТРОТУАРОВ НА ПРОЕЗД

Бордюрный камень Бр 100.30.15 ГОСТ 6665-91
Монолитный бетон В15, F300, W6
Песок h=0.15 по СТ РК 1217-2003
Уплотненный грунт

КОНСТРУКЦИЯ ОТМОСТОК

Бетон марки "100" – 150мм
Уплотненный грунт

УСТРОЙСТВО ОЗЕЛЕНЕНИЯ

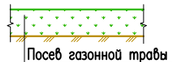

Посев газонной травы
Растительный слой – 150 мм
Грунт основания

УСЛОВНЫЕ ОБОЗНАЧЕНИЯ

- Существующие здания и сооружения
- Асфальтобетонное покрытие проездов (проектируемый)
- Тротуары из тротуарных плиток (проектируемый)
- Детские игровые площадки (проектируемый)
- Футбольное поле (проектируемый)

ПРИМЕЧАНИЕ

Настоящий чертеж выполнен на основании геодезической съемки выполненной ТОО "Изыскания" в 2023 году,
система координат – городская,
система высот – городская, масштаб 1:500,

						01-2024 ГП	
						Строительство благоустройства и инженерных сетей жилого комплекса «STANDARD CITY (2-очередь)» в жилом массиве Нурсат Каратауского района г. Шымкент	
Изм.	Кол.уч	Лист	№док.	Подпись	Дата		
						Генеральный план	Стадия: РП; Лист: 4; Листов:
Проверил		Аманкелди					
Разраб.		Кантейов Д.Ұ					
						План благоустройства территорий. М1:500.	ТОО "Eurasian Construction Enterprise" г. Шымкент-2023г.
Н.контроль		Колдасов					

Согласовано:

Взам. инв. №

Подп. и дата

Инв. № подл.

Формат