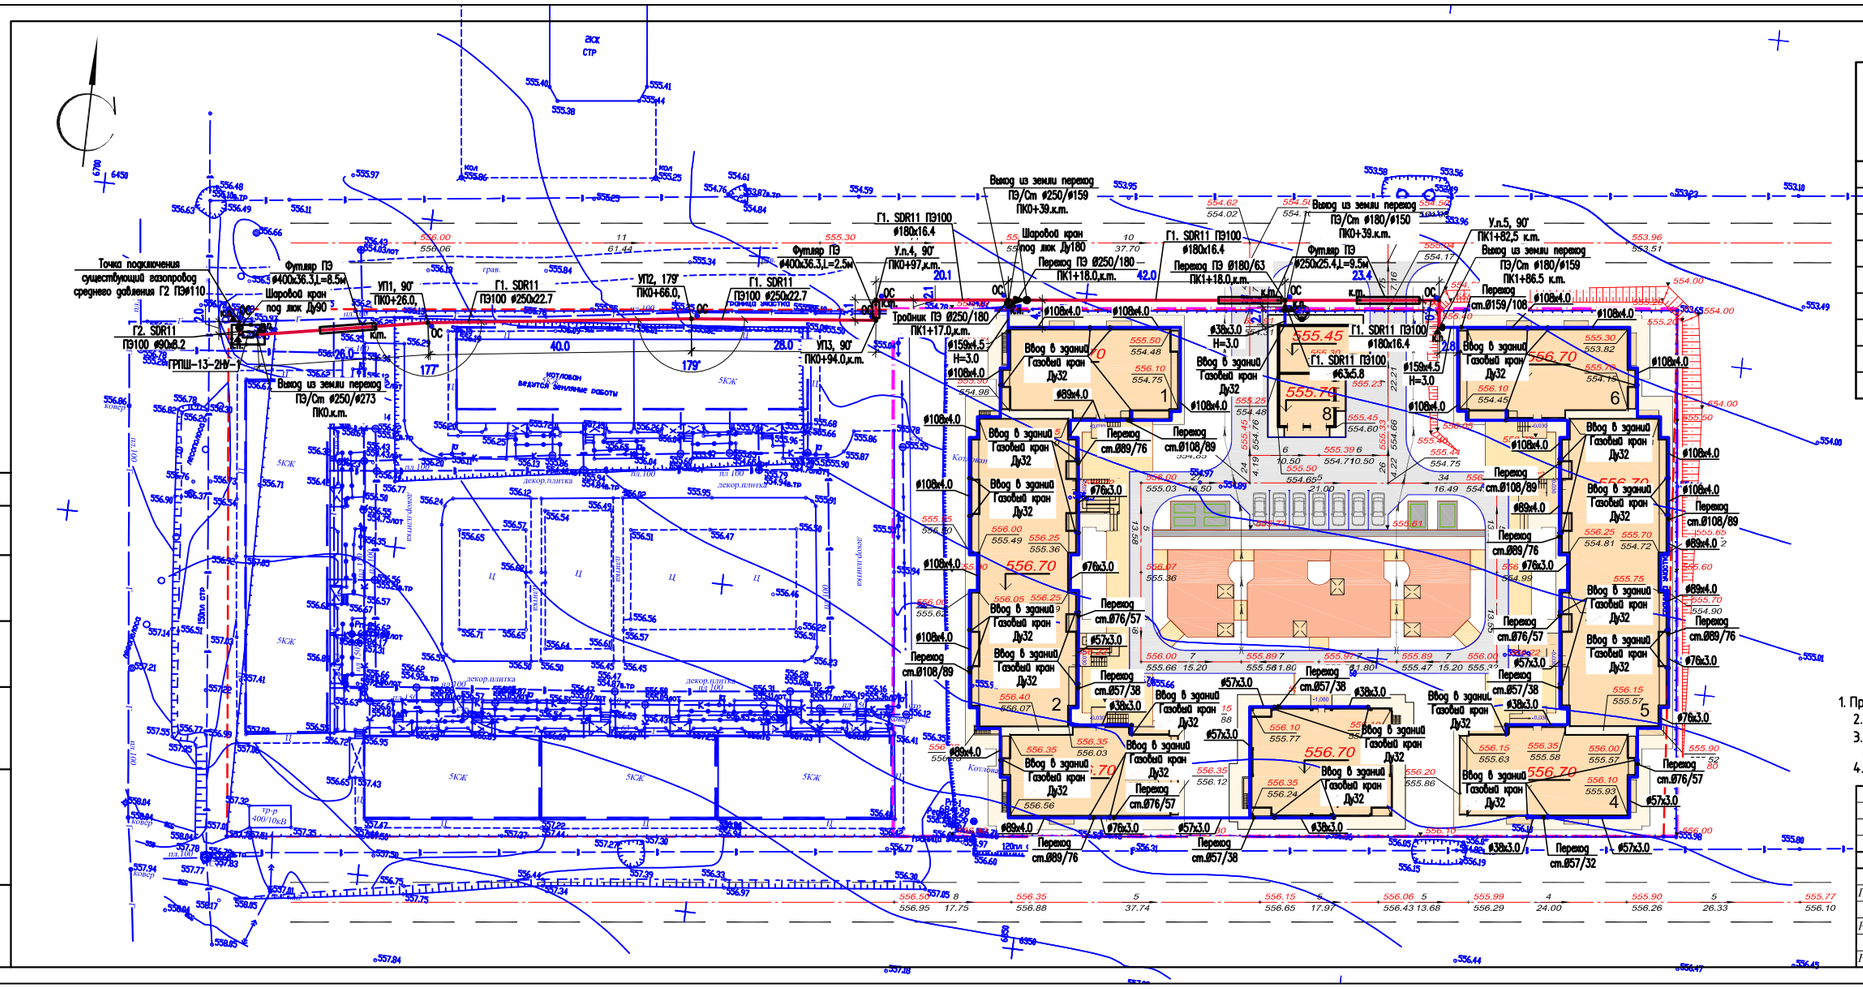

ВЕДОМОСТЬ ЖИЛЫХ И ОБЩЕСТВЕННЫХ ЗДАНИЙ И СООРУЖЕНИЙ

Номер на плане	Наименование и обозначение	Этажность	Количество			Площадь, м2				Строительный объем, м3	
			зданий	квартир		застройки		общая			
				здания	всего	здания	всего	здания	всего	здания	всего
1	Многоэтажный жилой дом тип А	9	1	36		400,99		3132,45		12831,68	
2	Многоэтажный жилой дом тип Б	9	1	36		370,07		2836,53		11842,24	
3	Многоэтажный жилой дом тип В	9	1	45		485,93		3833,91		15549,79	
4	Многоэтажный жилой дом тип Г	9	1	36		400,99		3132,45		12831,68	
5	Многоэтажный жилой дом тип Д	9	1	36		370,07		2836,53		11842,24	
6	Многоэтажный жилой дом тип Е	9	1	45		485,93		3833,91		15549,76	
7	Многоэтажный жилой дом N7	5	1			374,73					
8	Котельная, ТП	1	1			39,14					

Условные обозначения

- граница участка по ГОСАкту
- контур проектируемых многоквартирных домов 1-й очереди
- 242.92 / 242.98 — красная отметка угла здания / фактическая отметка сущ. рельефа
- 5 / 81,00 — уклон в промиллях / направление уклона / расстояние в метрах
- 244.55 — отметка чистого пола здания

1. Проект вертикальной планировки выполнен методом красных отметок.
2. Вынос отметок в натуру принять отметку репера Рп-1 (отм. 556.67).
3. Работы по вертикальной планировке выполнять после снятия плодородного слоя почвы и прокладки инженерных сетей.
4. Конструкции покрытий проездов и тротуаров смотри лист ГП-5

Изм.	Кол.уч.	Лист	N°док.	Подпись	Дата	012024-ГСН «Строительство благоустройства и инженерных сетей жилого комплекса «STANDARD CITY (2-очередь)» в жилом массиве Нурсат Каратауского района г. Шымкент»
Проверил		Колдасов Б.				Газоснабжение. Наружные газопроводы.
Разработал		Исмаилова Д.				План газопровода среднего давление М 1:500
Н.контроль		Колдасов Б.				ТОО "Eurasian Construction Enterprise" г.Шымкент 2024г.

Стадия	Лист	Листов
РП	3	

Согласовано

Взам. инв. N

Подп. и дата

Инв. N подл.

Копировал

А4х3