Деталировка водопроводных колодцев В1 и В2

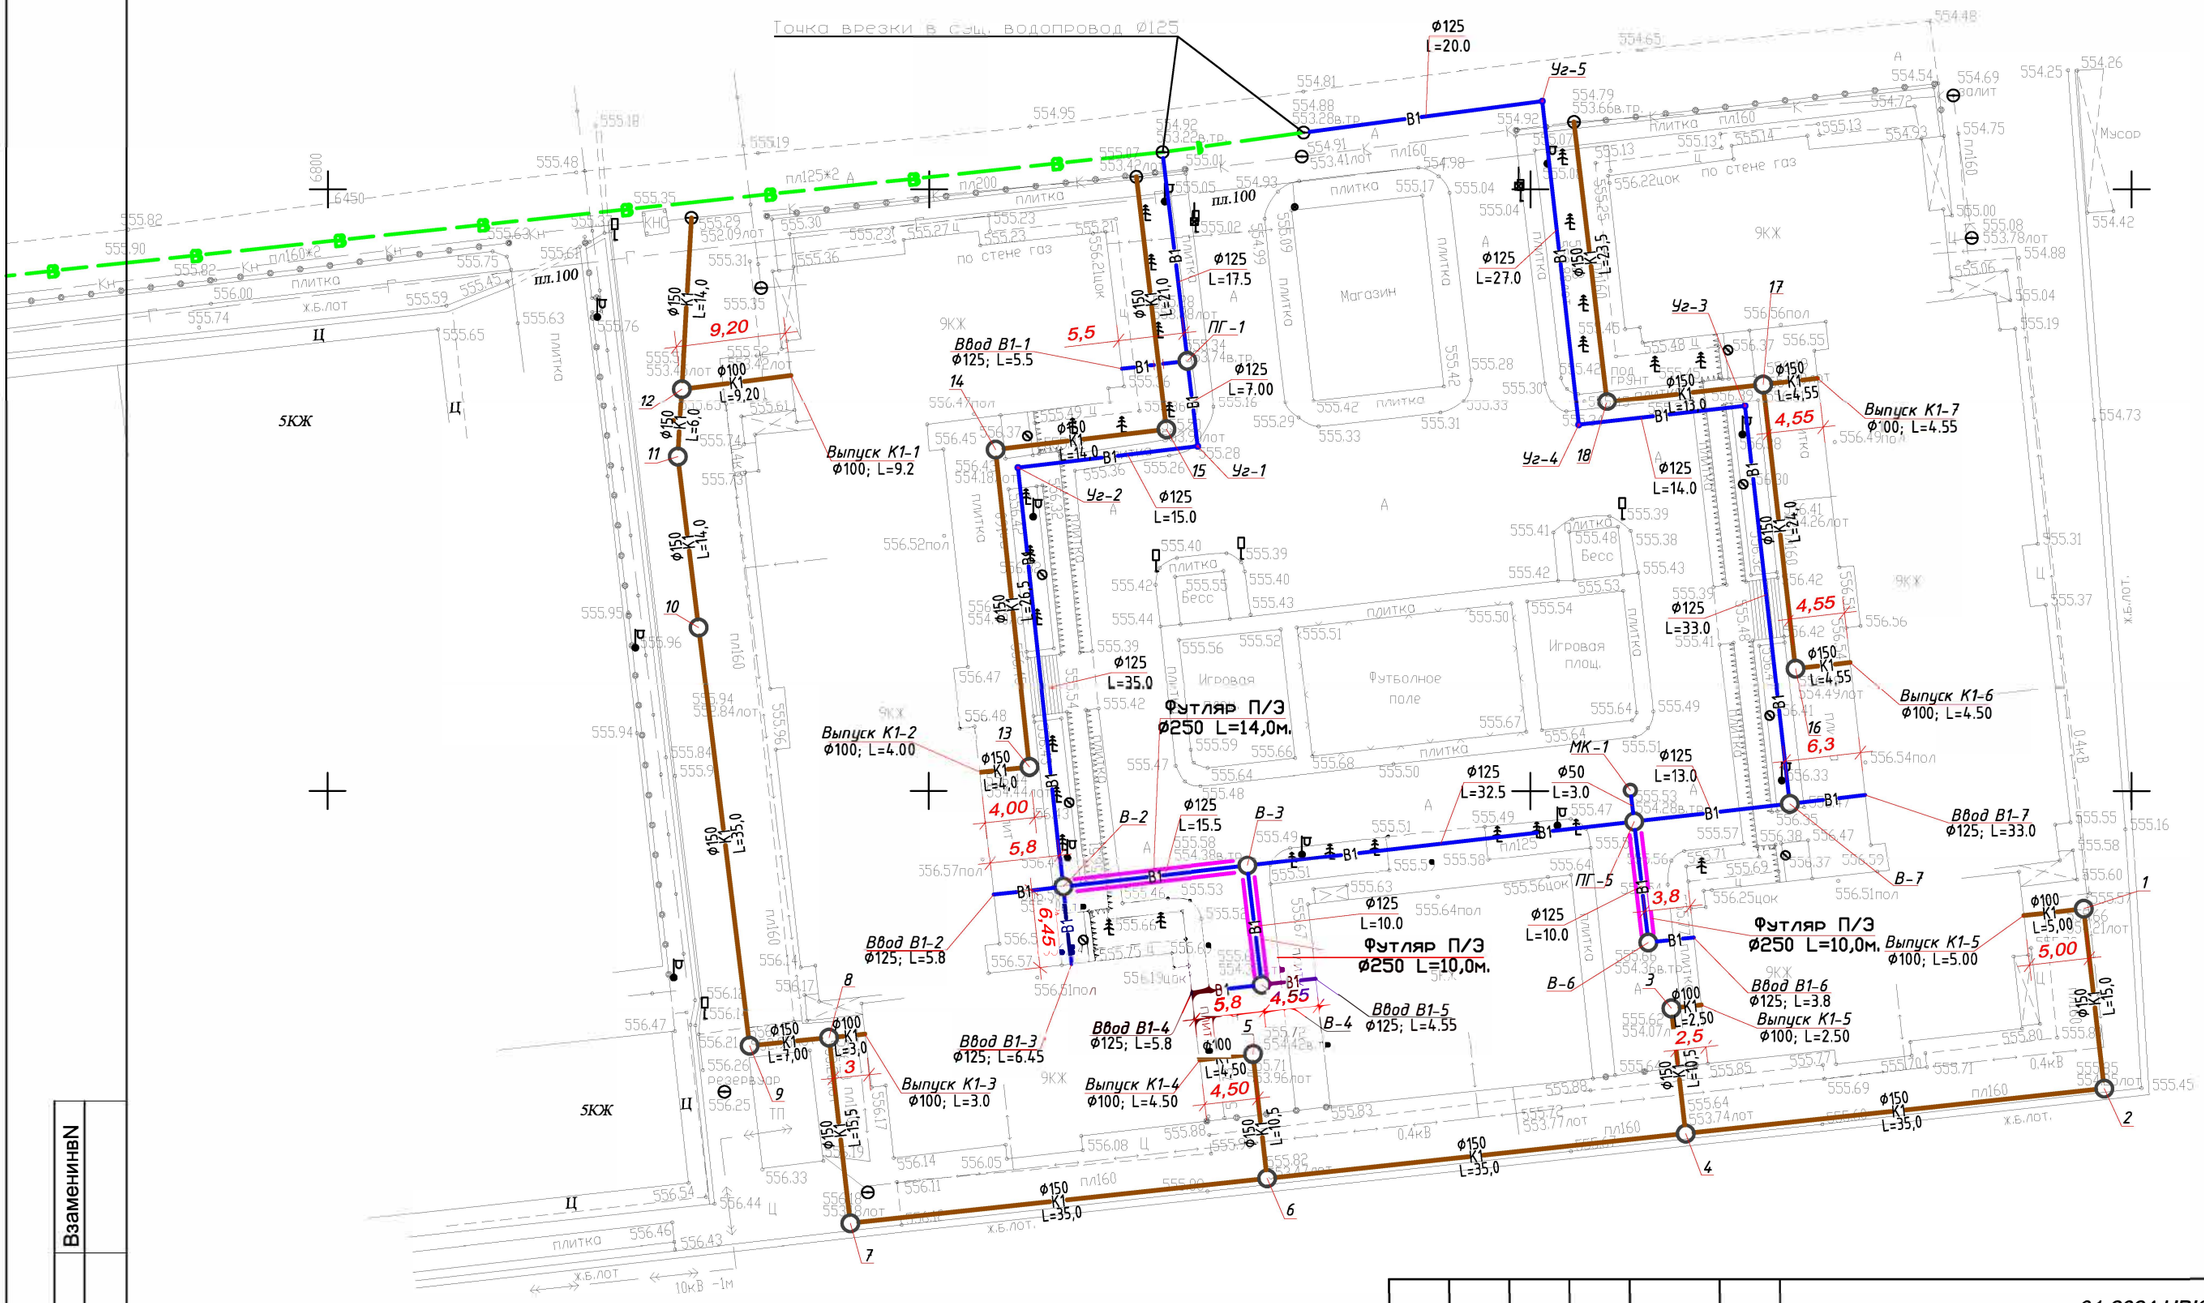

Условные обозначения

- В — Поселковый сеть водопровода
- В1 — проектируемый сеть водопровода
- К1 — проектируемый сеть канализации
- пожарный гидрант

Изм.	Кол.уч	Лист	N°док.	Подпись	Дата
Проверил	Аманкелди				
Разраб.	Омаров				

01-2024 НВК

Строительство благоустройства и инженерных сетей жилого комплекса «STANDARD CITY (2-очередь)» в жилом массиве Нурсат Каратауского района г. Шымкент

Наружный водопровод и канализация	Стадия	Лист	Листов
	РП	1	19

Общие данные

ТОО «Eurasian Construction Enterprise» Шымкент 2024г.

ВзамениннN

Подпись и дата

Инв. Nподл.