Точка подключения РУ-10кВ I-II-СШ-10кВ
ГКТП-6968 от РП-67, ПС 110/10
"Северная"

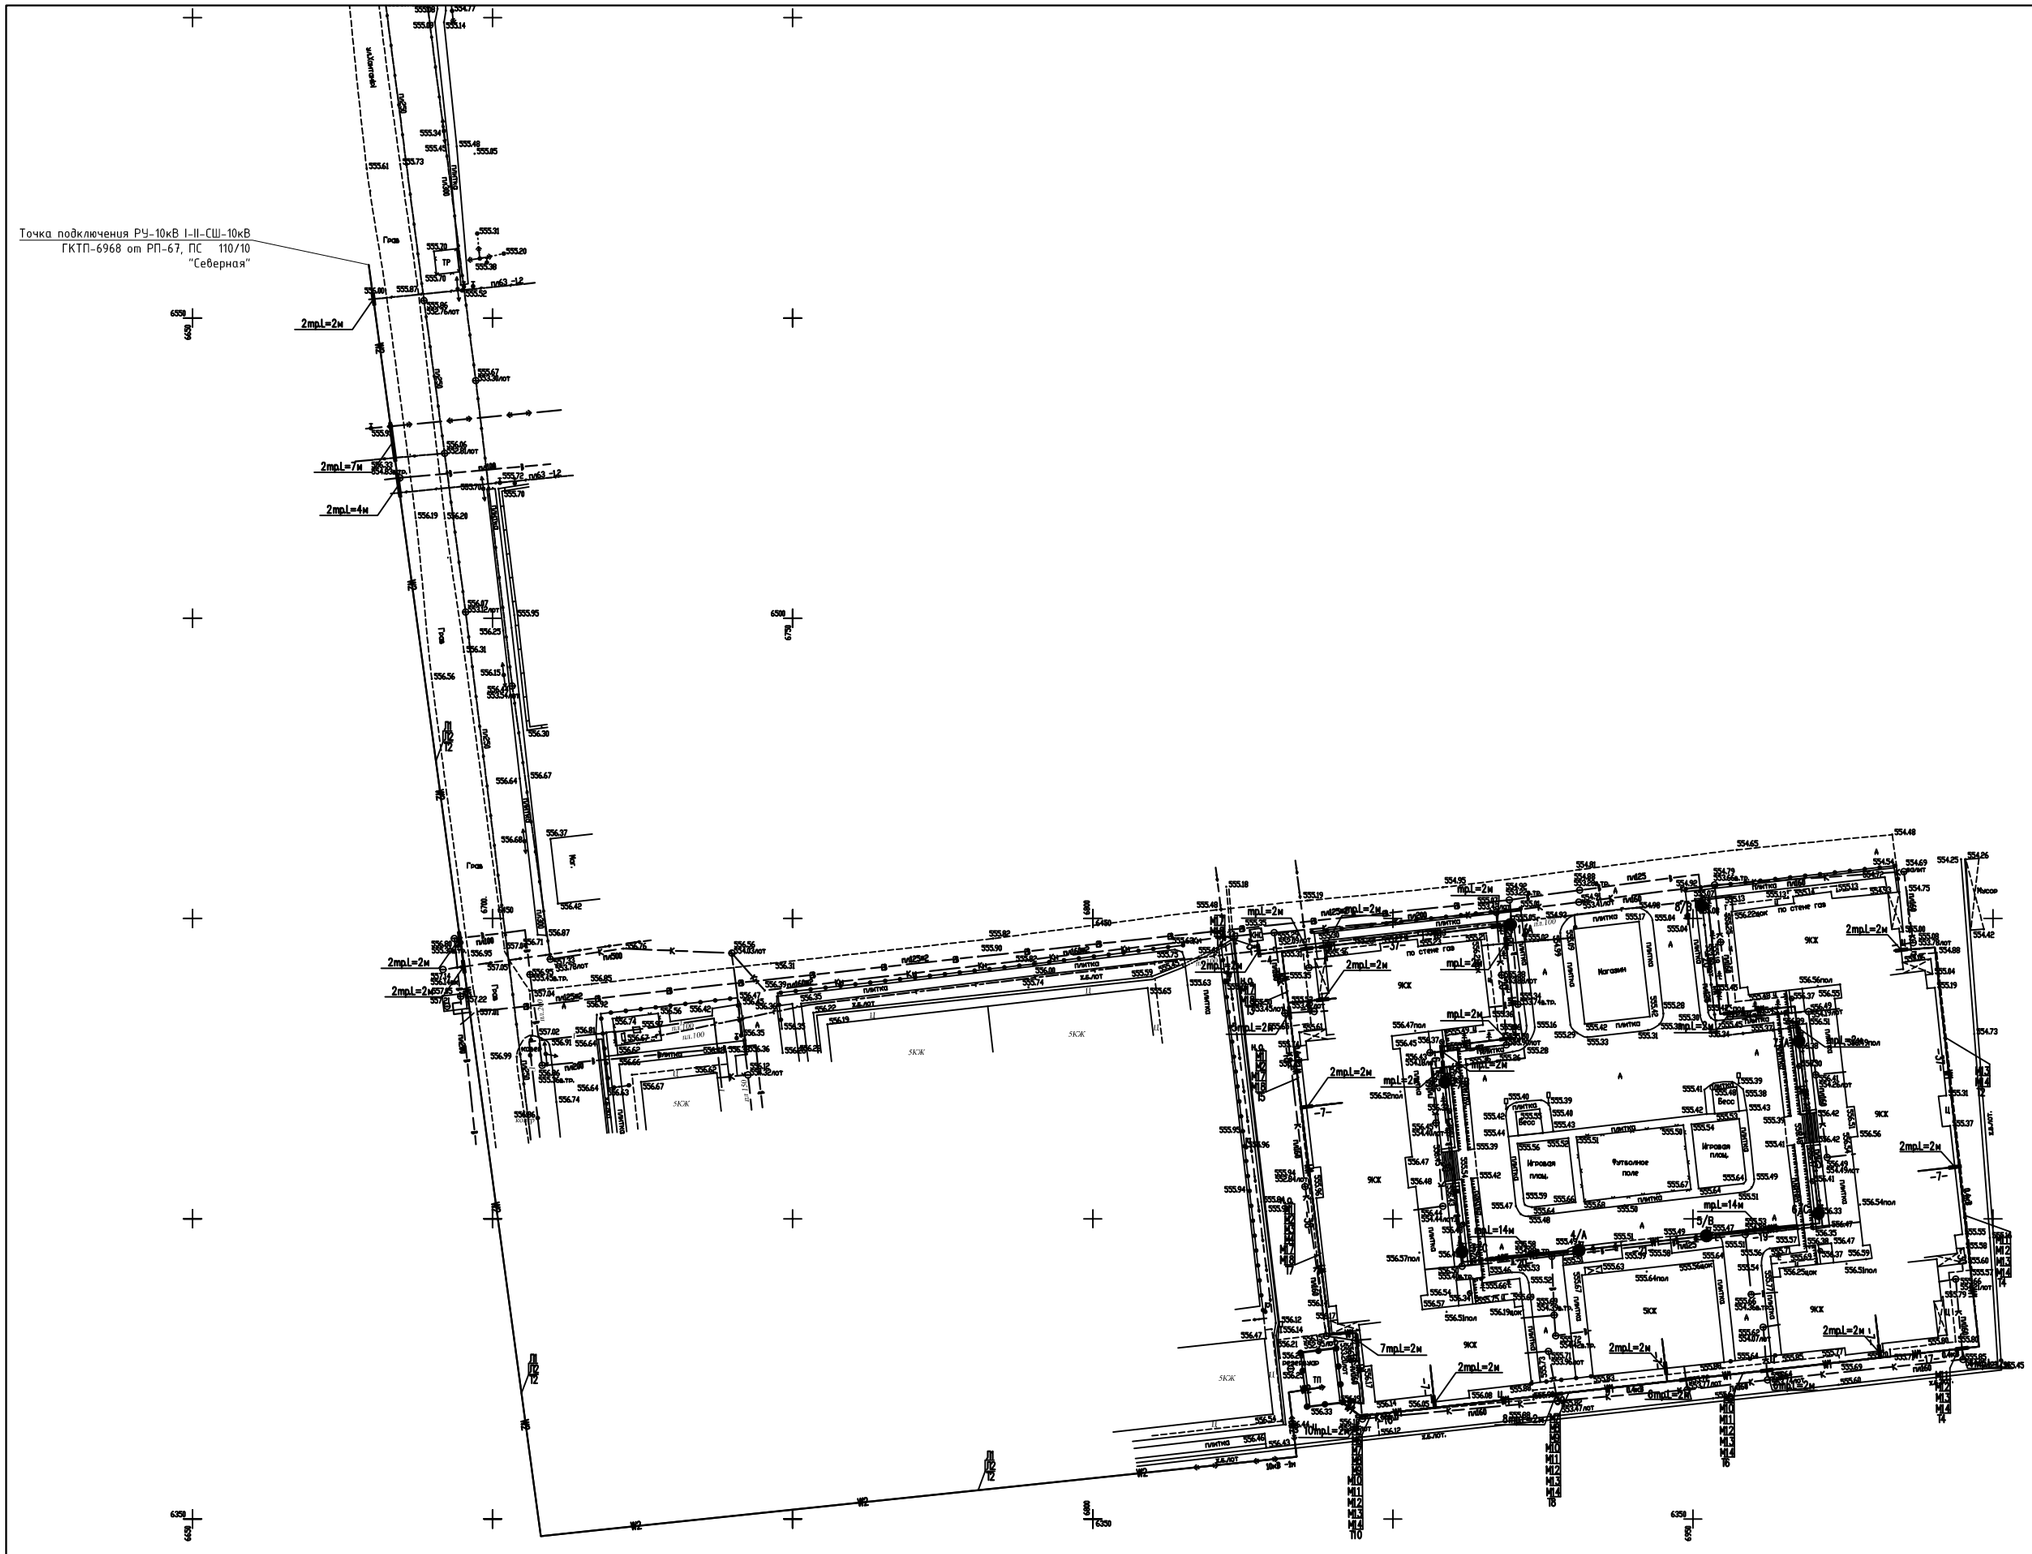

						01-2024 ЭСН	
						Строительство благоустройства и инженерных сетей жилого комплекса «STANDARD CITY (2-очередь) » в жилом массиве Нурсат Каратауского района г. Шымкент	
Изм.	Кол.уч.	Лист	№ док.	Подп.	Дата		
Проверил			Аманкелди			Электроснабжение Наружное электроосвещение	Стадия: РП; Лист: 3; Листов:
Исполнит.			Пуширов С.				
Н.контроль			Колдасов			План трасс КЛ-10кВ,КЛ-0,4кВ. М 1:500	ТОО «Eurasian Construction Enterprise» Шымкент 2024г.