Графическое вложение

План на отм. 0.000

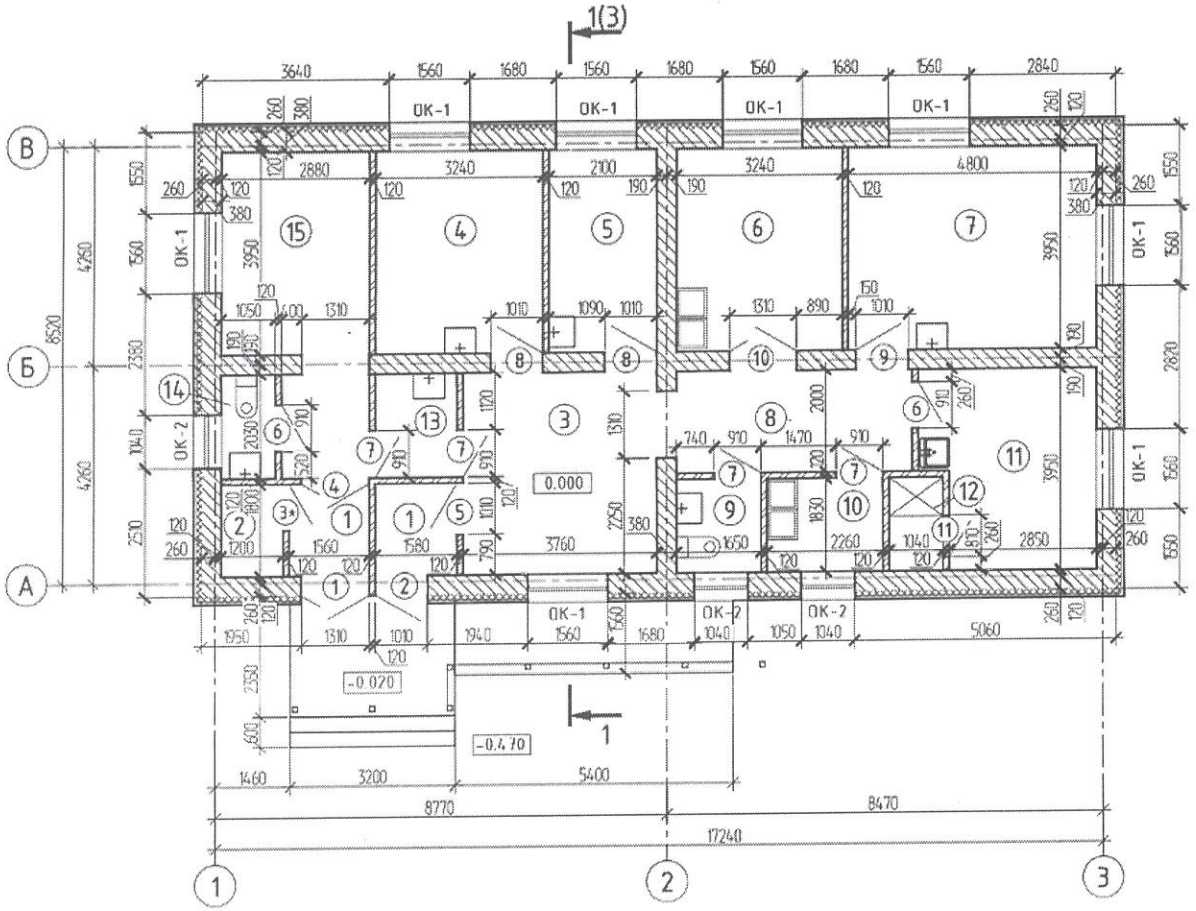

1. Общие данные см. лист АР-11, 12
2. Спецификация элементов заполнения дверных проемов см. лист АР-8
3. Ведомость отделки помещений см. лист АР-6

Экспликация помещений

Номер помещ	Наименование	Площадь, м2	Кат помещения
1	Тамбур	2,68+2,71	5,39
2	Техническое помещение (насосная)	2,04	
3	Вестибюль	12,51	
4	Кабинет ср. мед. персонала (фельдшера)	12,51	
5	Прививочный кабинет	8,05	
6	Процедурная	12,51	
7	Кабинет акушерского приема	18,61	
8	Коридор	8,92	
9	Туалет	3,00	
10	Помещение приготовления дез. средств	4,00	
11	Бытовое помещение	12,16	
12	Душевая	1,80	
13	Шлюз	3,06	
14	Туалет	2,00	
15	Изолятор (комната временного предывания пациента)	11,10+3,32	14,42
	Общая	120,98	

Условные обозначения:

- стены наружные и внутренние - кирпичные, толщиной 380мм
- перегородки - кирпичные, толщиной 120мм

Заместителя руководителя ГУ "Управление строительства, энергетики и жилищно-коммунального хозяйства Восточно-Казахстанской области" Тойкенов С.Е.

Эксперт авторского надзора ТОО "Востокагропромпроект" Герсонский Г.Э.

Изм	Кол.уч	Лист	№док	Подпись	Дата	1221-57-1-АР		
						Строительство медицинского пункта в с. Жанаталап Тарбагатайского района Восточно-Казахстанской области		
Выполнил		Заворина М.			10.22	Медицинский пункт	Стадия: РП	Лист: 2 / Листов:
Проверил		Огурцов Н.			10.22			
Н. контр.		Лотолина И.			10.22	План на отм. 0.000	ТОО "Востокагропромпроект" г.Усть-Каменогорск, 2022 г	

Взам. инв. №

Подп. и дата

Инв. № подл.