Приложение 2
к приказу Министра
по инвестициям и развитию
Республики Казахстан
от 24 апреля 2017 года № 235
Форма

Заключение о соответствии выполненных работ проекту

«03» 10. 2022 г.

Авторский надзор ***ТОО «QAZAQ ArH», №19015890, 26.07.2019 Республика Казахстан, Кызылординская область, Кызылорда Г.А. , Хасан Бектурганов , 28 , 7***

наименование организации, фамилия, имя, отчество (при наличии) руководителя

в лице ***АЛИНА НАЗГУЛ КАЛЫБЕКОВНА , ГИП***

фамилия, имя, отчество (при наличии) экспертов, № аттестатов и дата получения

действующего на основании ***№19***

№ договора и дата

по объекту ***Строительство торгово-развлекательного центра с цокольным этажом. г. Кызылорда, ул. Коркыт Ата, д. 11***

наименование, местонахождения объекта

заказчиком которого ***ИСМАИЛОВ ТАЛГАТ ТОКАНОВИЧ***

наименование организации, фамилия, имя, отчество (при наличии) руководителя

подтверждает, что:

1.Строительство.объекта.осуществлялось

1) подрядчиком (генеральным подрядчиком)_подрядчиком ***ТОО "Компания Жанкент - Лицензия:20015131, 12.10.2020, III, Республика Казахстан, Кызылординская область,Кызылорда Г.А., Алихан Бокейхан, 62,***

наименование организации, № лицензии и дата получения

в лице ***директор Сейтханов Болат Тауекелович***

фамилия, имя, отчество (при наличии) руководителя

2) субподрядными организациями ____нет_____

_____

наименование организации, № лицензии и дата получения

в лице _____;

фамилия, имя, отчество (при наличии) руководителя

2. Строительно-монтажные работы осуществлены в сроки:

начало работ ***09.2022 год***;

месяц, год

окончание работ ***10.2022 год***;

месяц, год

при продолжительности строительства, месяц:

по норме или по проекту организации строительства, месяц:***4 ;***

фактически, месяц:***1***

3. Примененные строительные материалы, конструкции, оборудование и изделия соответствуют требованиям проекта;

4. Замечания, выданные авторским надзором в процессе строительства, устранены;

5. Внесенные изменения в проект (проектно-сметную документацию) в процессе строительства выполнены в соответствии с требованиями нормативов в области архитектуры, градостроительства и строительства;

6. Объект построен в соответствии с проектом (проектно-сметной документацией) ***ТОО «QAZAQ ArH», №19015890, 26.07.2019 Республика Казахстан, Кызылординская область, Кызылорда Г.А. , Хасан Бектурганов , 28 , 7***

наименование проектной организации, номер проекта

утвержденным ***ИСМАИЛОВ ТАЛГАТ ТОКАНОВИЧ***

наименование организации утвердившей (переутвердившей) проект и дата утверждения

Авторский надзор:

Организация ***ТОО «QAZAQ ArH», №19015890, 26.07.2019 Республика Казахстан, Кызылординская область, Кызылорда Г.А. , Хасан Бектурганов , 28 , 7***

наименование организации,фамилия,имя,отчество(при наличии) руководителя,

подпись, _____ дата_____ Место печати (при наличии)

эксперт(ы)по авторскому надзору ***АЛИНА НАЗГУЛ КАЛЫБЕКОВНА***

фамилия, имя, отчество (при наличии) эксперта (экспертов), № аттестатов,

подпись, _____ дата_____ Место печати (при наличии)

Сводный план сетей

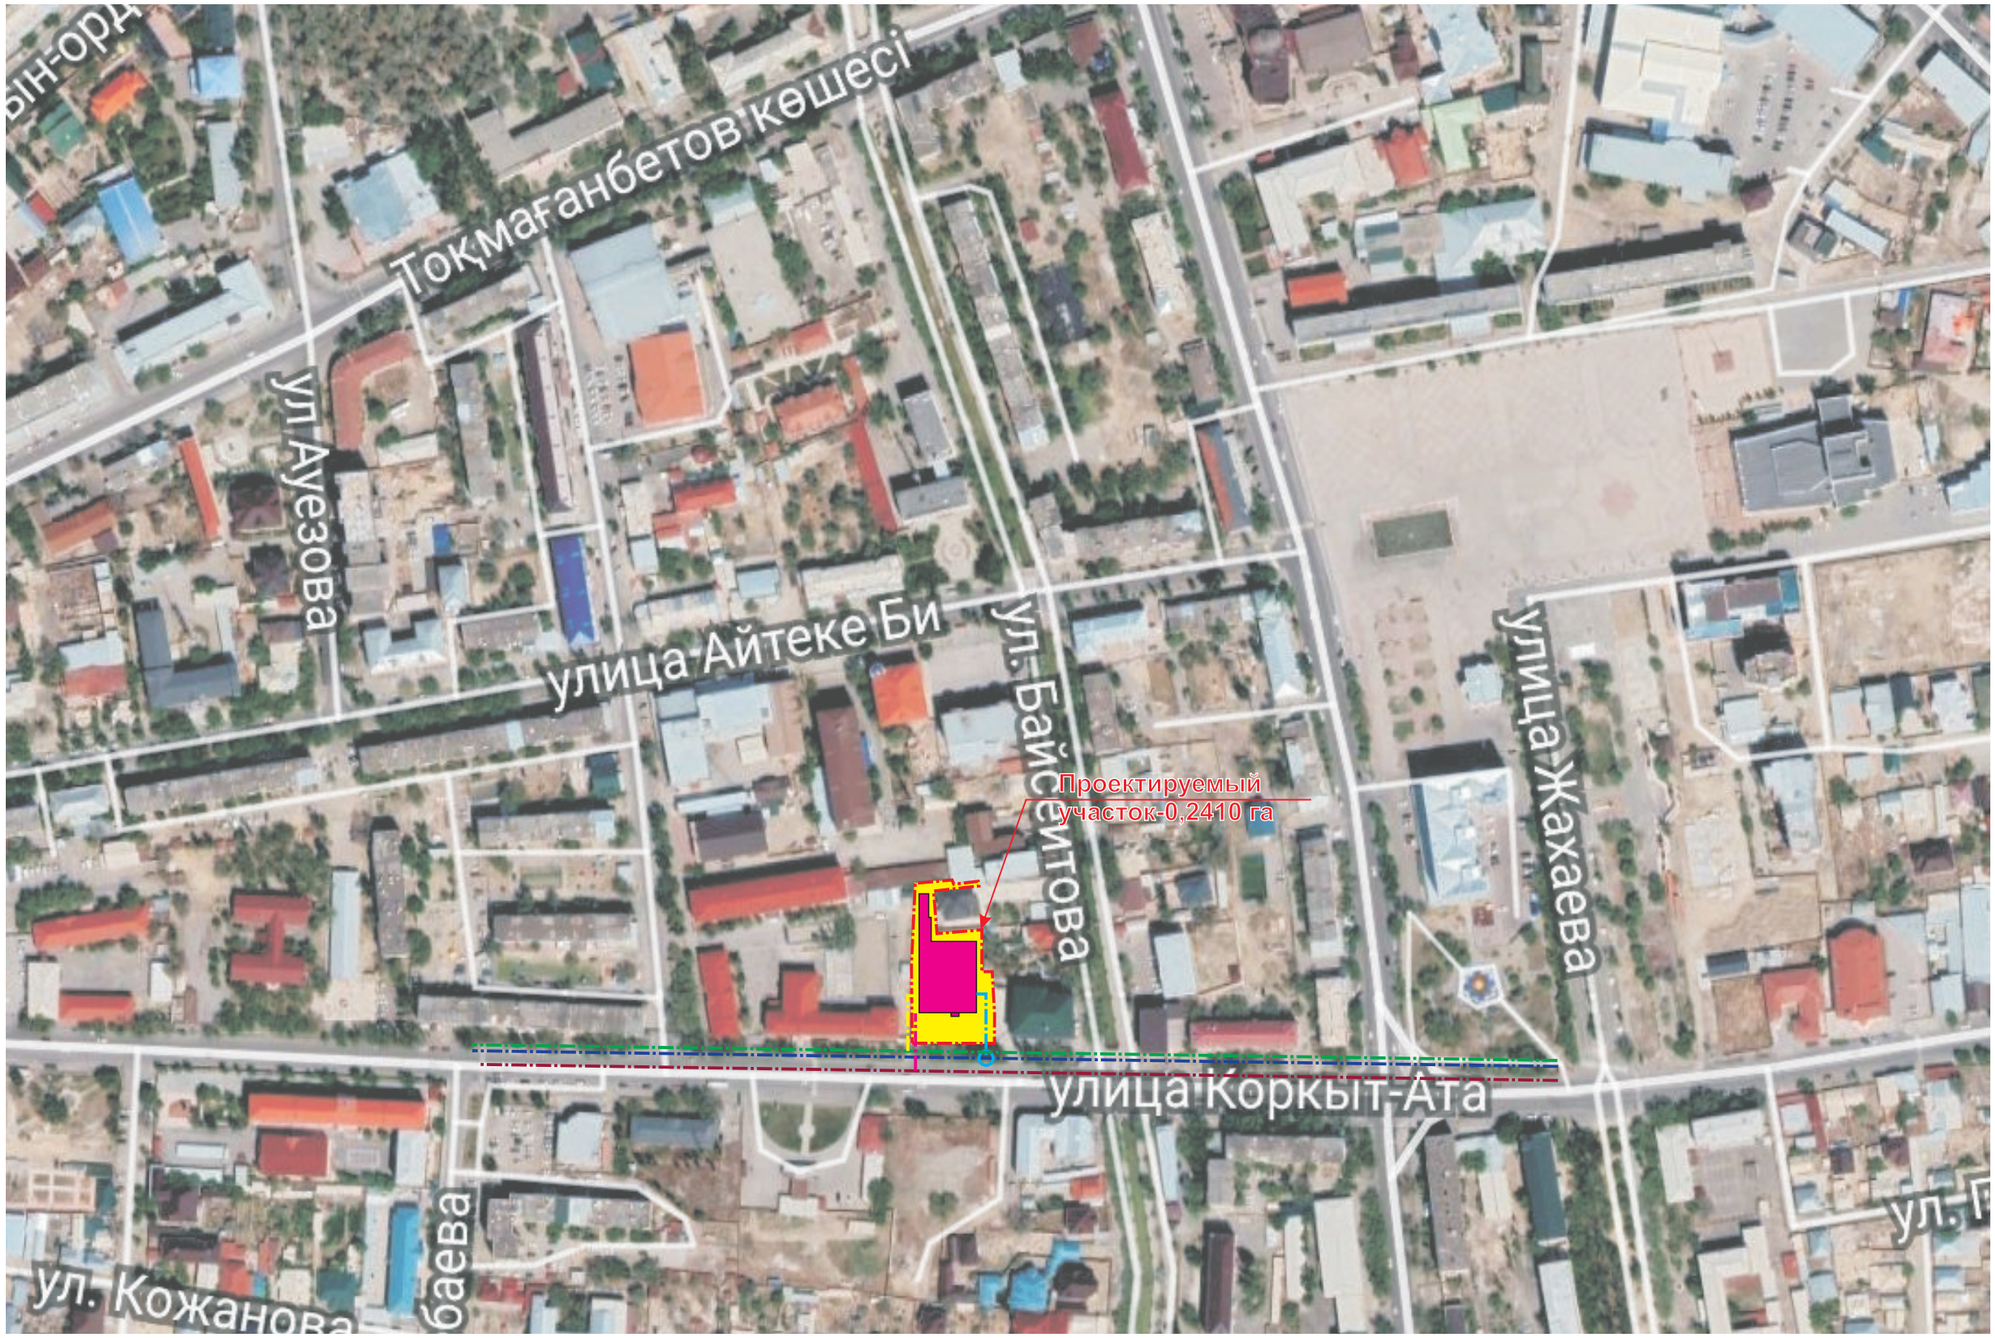

Условные обозначения

- *Существующий водопровод*
- *Проектируемый водопровод*
- *Существующий кабельная линия 10 кВт*
- *Проектируемый кабельная линия 10 кВт*
- *Граница проектируемого участка*
- *Существующий газопровод*
- *Проектируемый газопровод*
- *Проектируемое здания*

					Заказчик: Исмаилов Т.	
					Строительства торгово-развлекательного центра с цокольным этажом по.ул.Коркыт ата дом №11 в г.Кызылорда Кызылординской области	
Изм.	*Кол.уч.*	*Лист*	*№док.*	*Подпись*	*Дата*	
Разра.		Алина Н.К			*МАСШТАБ 1:1000*	Стадия: ЭП; Лист: 15; Листов:
					Сводный план сетей	ТОО “QAZAQ ArH”