Приложение 3 к приказу Министра по инвестициям и развитию
Республики Казахстан от 24 апреля 2017 года № 235
форма

Декларация о соответствии

«29» 12 2023 г.

Подрядчик (генеральный подрядчик) **ТОО"АДС-2001",*Акмолинская область,* г.Косшы, ул. Кажымукан, 20**

наименование организации, юридический адрес

в лице ***директора*** **Самуратова Серика Бакытбайулы**

фамилия, имя, отчество (при наличии) руководителя организации

по объекту: **«Строительство ИКИ к жилому дому по пр.Алашахана 34Ж г.Жезказган (электроснабжение). Корректировка»**

наименование, местонахождения объекта

заказчиком которого является **ГУ "Отдел строительства города Жезказгана", Руководитель *Келмаганбетова Маруа Конилбаевна***

наименование организации, фамилия, имя, отчество (при наличии) руководителя

удостоверяет, что:

1. Строительно–монтажные работы на объекте выполнены в соответствии с утвержденным проектом (проектно–сметной документацией), государственными нормативами в сфере архитектурной, градостроительной и строительной деятельности;

2. Субподрядные организации:

наименование организации

3. Проект (проектно-сметная документация) **ТОО « Аква-Рем», ГСЛ № 1700012, рабочий проект №07-2023-ЭС**.

наименование проектной организации, номер проекта

утвержден(а) **ГУ "Отдел строительства города Жезказгана" №58 от 21.12. 2023 года**

наименование организации утвердившей (переутвердившей) проект и дата утверждения

4. Объект (комплекс) имеет следующие основные технико-экономические показатели (мощность, производительность, производственная площадь, протяженность, вместимость, объем, пропускная способность, провозная способность, число рабочих мест и тому подобное, заполняется по всем объектам (кроме жилых домов) в единицах измерения соответственно целевой продукции или основным видам услуг):

Мощность, Производительность и так далее	Единица измерения	По проекту		Фактически	
		общая (с учетом ранее принятых)	в том числе пускового комплекса или очереди	(общая (с учетом ранее принятых)	в том числе пускового комплекса или очереди
Протяженность сети электроснабжения **Кабель силовой число жил 4, напряжение 1 кВ ГОСТ 31996-2012, марки АВБбШв**	**км**	**0,4957**		**0,4957**	

Жилой дом имеет следующие показатели:

Показатели	Единица измерения	По проекту	Фактически
Общая площадь	метр в квадрате (далее - м2)		
Число этажей	этаж		
Общий строительный объем	метр в кубе (далее - $м^3$)		
В том числе подземной части	м3		
Площадь встроенных , встроенно-пристроенных и пристроенных помещений	$м^2$		

Показатели	По проекту			Фактически		
	число квартир	площадь квартир, $м^2$		число квартир	площадь квартир, $м^2$	
		общая	жилая		общая	жилая
Всего квартир, в том числе: однокомнатных двухкомнатных трехкомнатных четырехкомнатных и более						

5. Технологические и архитектурно-строительные решения по объекту характеризуется следующими данными:

Кабельная линия КЛ-0,4 кВ

Питающая сеть 0,4кВ выполнена кабелями бронированными с алюминиевыми жилами марки АВБбШв-1,0кВ расчетного сечения и проложена от РУ-0,4кВ трансформаторной подстанции типа КТП-1 2х630/10/0,4кВ (ранее запроектированной) в траншее на глубине 0,7 м от планировочной отметки земли до шкафа ВРУ1 (электрощитовая 1) и по потолку подвала с креплением скобами к ВРУ2 (электрощитовая2). Выбор кабелей произведен по экономической плотности тока, по допустимой потере напряжения и проверен по току однофазного короткого замыкания.

Прокладка всех кабелей в траншеях выполнена по типовому проекту А5-92 с укладкой сигнальной ленты согласно п. 545 Приказа Министра энергетики Республики Казахстан от 20 марта 2015 года № 230 "Об утверждении Правил устройства электроустановок (с изменениями и дополнениями по состоянию на 03.01.2023 г.)", при пересечении с инженерными коммуникациями и транспортными проездами прокладка предусмотрена в трубах ПНД D110мм.

Ввод кабеля в трансформаторную подстанцию КТП-1 2х630/10/0,4кВ (ранее запроектированная.), в здание жилого дома выполнена в полиэтиленовых трубах, затем отверстия загерметизированы.

Для предохранения от скопления в трубах воды они проложены с уклоном не менее 0,2%, а концы кабеля уплотнены намоткой смоляной ленты или кабельной пряжи с последующей подбивкой ее внутрь трубы.

Оконцевание кабеля выполнено при помощи кабельных наконечников типа ТА. Согласно СН РК 4.04-07-2019 металлические оболочки и броня кабеля АВБбШв -1,0кВ заземлена дополнительным медным проводником соответствующего сечения.

Электромонтажные работы выполнены согласно ПУЭ РК и СН РК.

краткие технические характеристики по особенностям его размещения, по основным материалам и конструкциям, инженерному и технологическому оборудованию

6. На объекте установлено предусмотренное проектом оборудование в количестве согласно актам о его приемке после индивидуального испытания и комплексного опробования.

7. Мероприятия по охране труда, обеспечению взрывобезопасности, пожаробезопасности, охране окружающей природной среды и антисейсмические мероприятия, предусмотренные проектом выполнены;

8. Строительно-монтажные работы осуществлены в сроки:

начало работ ***сентябрь 2023 г.;***

месяц, год

окончание работ ***декабрь 2023 г.;***

месяц, год

при продолжительности строительства, месяц: 3

по норме или по проекту организации строительства, месяц: 1 **месяца;**

фактически, месяц: **3 месяца;**

9. Примененные строительные материалы, конструкции, оборудование и изделия соответствуют требованиям проекта и государственных нормативов;

9-1. Для местного содержания предусмотрена в проектно-сметной документации 91,56% и фактически применено 91,56% (на объектах финансируемых за счет государственных инвестиций и средств квазигосударственного сектора);

10. Исполнительная геодезическая съемка фактического положения подземных инженерных сетей и/или зданий (сооружений) выполнена (обязательное приложение к декларации о соответствии).

10-1. Исполнительная техническая документация имеется в полном объеме, в том числе в электронном модуле;

11. Наружные инженерные коммуникации (холодное и горячее водоснабжение, канализация, теплоснабжение,) обеспечивают нормальную эксплуатацию объекта, что подтверждается поставщиками услуг по инженерному и коммунальному обеспечению.

Поставщики услуг по инженерному и коммунальному обеспечению:

Казымбетов М. М.

наименование организации, фамилия, имя, отчество(при наличии), подпись руководителя, дата

Место печати (при наличии)

наименование организации, фамилия, имя, отчество(при наличии), подпись руководителя, дата

Место печати (при наличии

наименование организации, фамилия, имя, отчество(при наличии), подпись руководителя, дата

Место печати (при наличии

12. Шумоизоляция здания соответствует проекту и подтверждается экспертным заключением выдаваемым государственной организацией осуществляющей санитарно-эпидемиологическую экспертизу по результатам лабораторных замеров проведенных аккредитованными испытательными лабораториями (центрами), (экспертное заключение прилагается)

13. Обеспечен доступ для маломобильных групп населения, что подтверждается органами социальной защиты населения:

_____

фамилия, имя, отчество (при наличии), подпись руководителя, дата

Место печати (при наличии)

Подрядчик (генеральный подрядчик) считает объект
«Строительство ИКИ к жилому дому по пр.Алашахана 34Ж г.Жезказган (электроснабжение). Корректировка»

наименование объекта (комплекса)

готовым к приемке в эксплуатацию, гарантирует качество выполненных строительно-монтажных и специальных работ, и принимает на себя обязательство устранять дефекты, возникшие по его вине при строительстве объекта согласно гарантийного срока в соответствии с законодательством Республики Казахстан.

Подрядчик (генеральный подрядчик)

ТОО «АДС-2001» Директор **Самуратов Серик Бакытбайулы**

« » 2023 г.

фамилия, имя, отчество (при наличии) руководителя, подпись, дата

Место печати (при наличии)

Таблица объемов выполненных работ				
№ п/п	Типы работ	Единицы измерения	Количество	Примечания
1	Прокладка кабельной линии в траншее	м	359	
2	Прокладка кабельной линии в ПНД трубах	м	110	
3	Прокладка кабеля по потолку подвала	м	17	
4	Ввод кабелей в здание, шт.	шт	2	
5	Землянные работы	м3	15,1 м3	

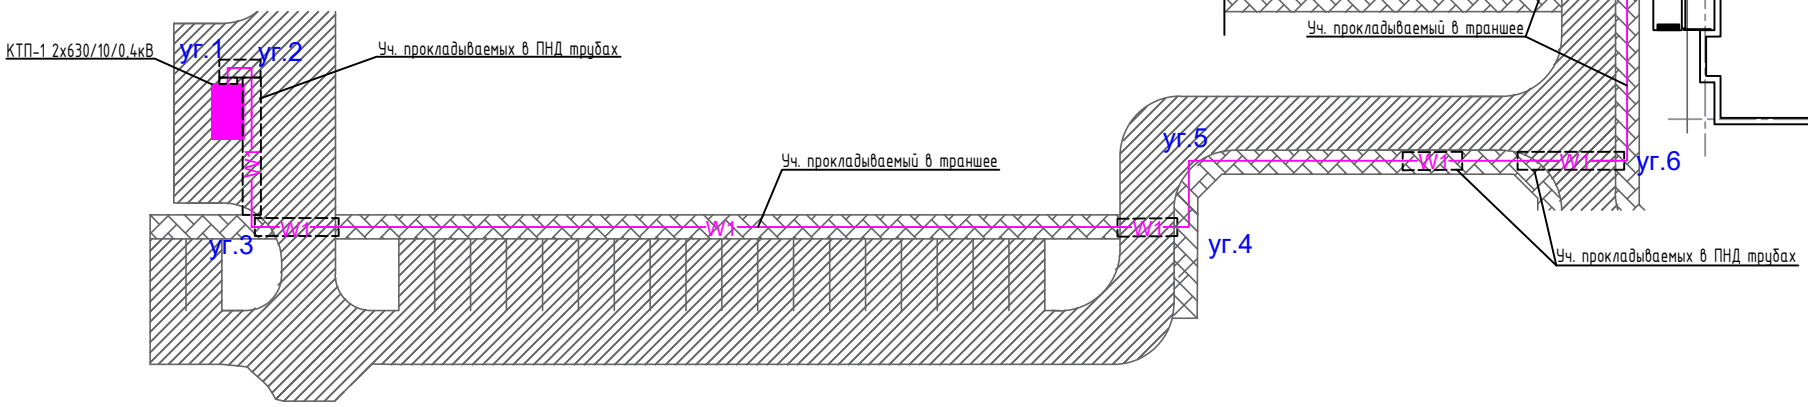

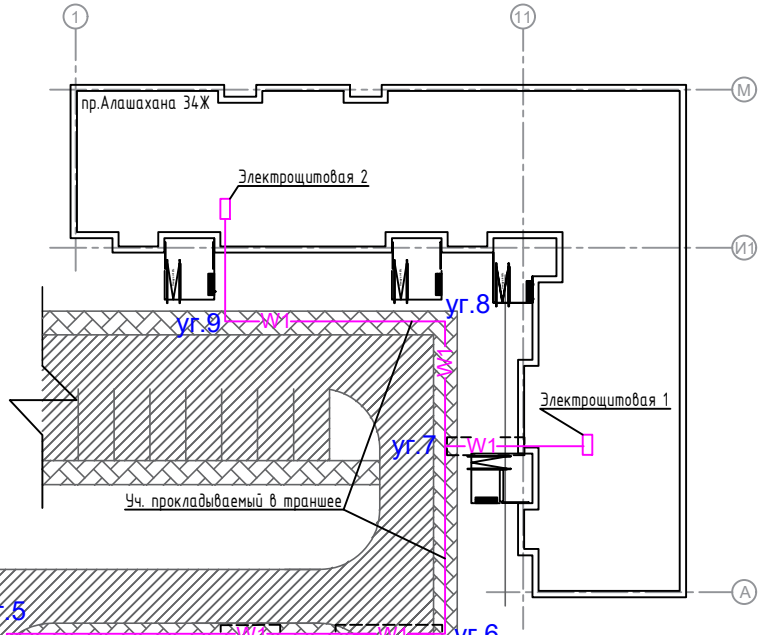

Примечание:
2. Система координат условная.

Условные обозначения:

W2 — Проложенная кабельная линия 0,4 кВ, прокладываемая в траншее

[W2] — Участок кабельной линии прокладываемый в ПНД трубах Ø110 мм

Вводное распределительное устройство

Изм.	Кол.уч.	Лист	№док.	Подпись	Дата
Геодезист		Бейсембаев		Д.Т.	

Рабочий проект «Строительство ИКИ к жилому дому по пр.Алашахана 34 Ж г.Жезказган (водопровод, канализация, теплоснабжение). Корректировка"

Наружные сети водоснабжения и канализации	Масштаб	Лист	Листов
	1:1000	1	1
Исполнительная схема на прокладку электроснабжения 0,4 кВт	ТОО «АДС-2001»		