ТОО «Строй-проект-инвентаризация»

Государственная лицензия №17017450 от 10.10.2017 года

Заказ: №52-2023
Заказчик: ГКП на ПХВ "Бейнеуская центральная районная больница" Управления здравоохранения Мангистауской области.

РАБОЧИЙ ПРОЕКТ

Капитальный ремонт зданий ГКП на ПХВ "Бейнеуская центральная районная больница" в селе Бейнеу, Бейнеуского района Мангистауской области.

Том 3. Рабочие чертежи.
Альбом 6. Архитектурно-строительные решения. Блок Д (Котельная).

г. Шымкент - 2023 г.

ТОО «Строй-проект-инвентаризация»

Государственная лицензия №17017450 от 10.10.2017 года

Заказ: №52-2023
Заказчик: ГКП на ПХВ "Бейнеуская центральная районная больница" Управления здравоохранения Мангистауской области.

РАБОЧИЙ ПРОЕКТ

Капитальный ремонт зданий ГКП на ПХВ "Бейнеуская центральная районная больница" в селе Бейнеу, Бейнеуского района Мангистауской области.

Том 3. Рабочие чертежи.
Альбом 6. Архитектурно-строительные решения. Блок Д (Котельная).

Директор ТОО «Строй-проект-инвентаризация» Акшабаев М.Л.
Главный архитектор проекта Бакиров Н.

г. Шымкент - 2023 г.

Схема здания

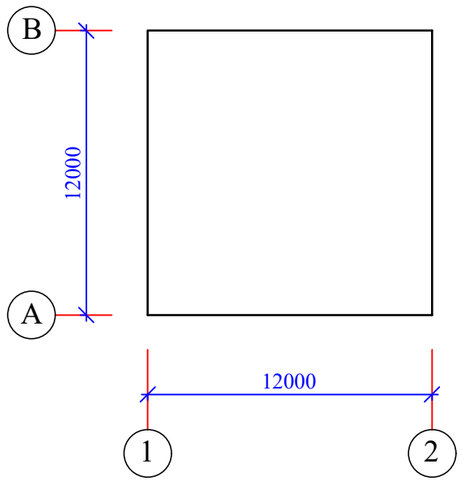

Ведомость основных комплектов рабочих чертежей

Обозначение	Наименование	Примечание
ПЗ	Пояснительная записка (брошюра)	
ГП	Генеральный план	
АС	Архитектурно-строительные решения	
ОВ	Отопление и вентиляция	
ВК	Водопровод и канализация	
ЭОМ	Электроосвещение	
ПС	Пожарная сигнализация	
С	Сметная документация	

Ведомость ссылочных документов

Обозначение	Наименование	Примечание
СН РК 2.02-01-2014	Пожарная безопасность зданий и сооружений	
СН РК 1.04-26-2011	Реконструкция, капитальный и текущий ремонт жилых и общественных зданий	
СП РК 1.04-102-2012	Правила оценки физического износа зданий и сооружений	
СП РК 2.01-101-2013	Защита строительных конструкций от коррозии	
СН РК 3.02-37-2013	Крыша и кровли	
СН РК 5.03-07-2013	Несущие и ограждающие конструкции	
НТП РК 01-01-3.1 (4.1)-2017	Нагрузки и воздействия	

Объемно-планировочные показатели

N поз.	Наименование	Ед. изм.	Блок Д
1	Общая площадь	м2	134,56
2	Полезная площадь	м2	127,2
3	Расчетная площадь	м2	127,2
4	Площадь застройки	м2	179,53
5	Строительный объем	м3	553,54
6	Число этажей	шт.	1

Рабочий проект разработан в соответствии с действующими на территории Республики Казахстан нормами и правилами и предусматривает мероприятия, обеспечивающие взрыво-пожаро-безопасность, исключающие вредные воздействия на окружающую среду и воздушный бассейн, а также предупреждающие чрезвычайные ситуации природного и техногенного характера.

Главный архитектор проекта: Бакиров Н.

Взам. инв. N | Подп. и дата | Инв. N подл.

Изм.	Кол.уч.	Лист	N док.	Подпись	Дата
Н.контр.		Ахилбеков О.			
Проверил		Цой В.			
Разработал		Есенова Ж.			

52–2023 АС

"Капитальный ремонт зданий ГКП на ПХВ "Бейнеуская центральная районная больница" в селе Бейнеу, Бейнеуского района Мангистауской области".

Блок "Д" (котельная №2)	Стадия	Лист	Листов
	РП		
Общие данные.	ТОО «Строй–проект–инвентаризация» г. Шымкент – 2023г.		

План на отм.0.000 (обмерочный чертеж)

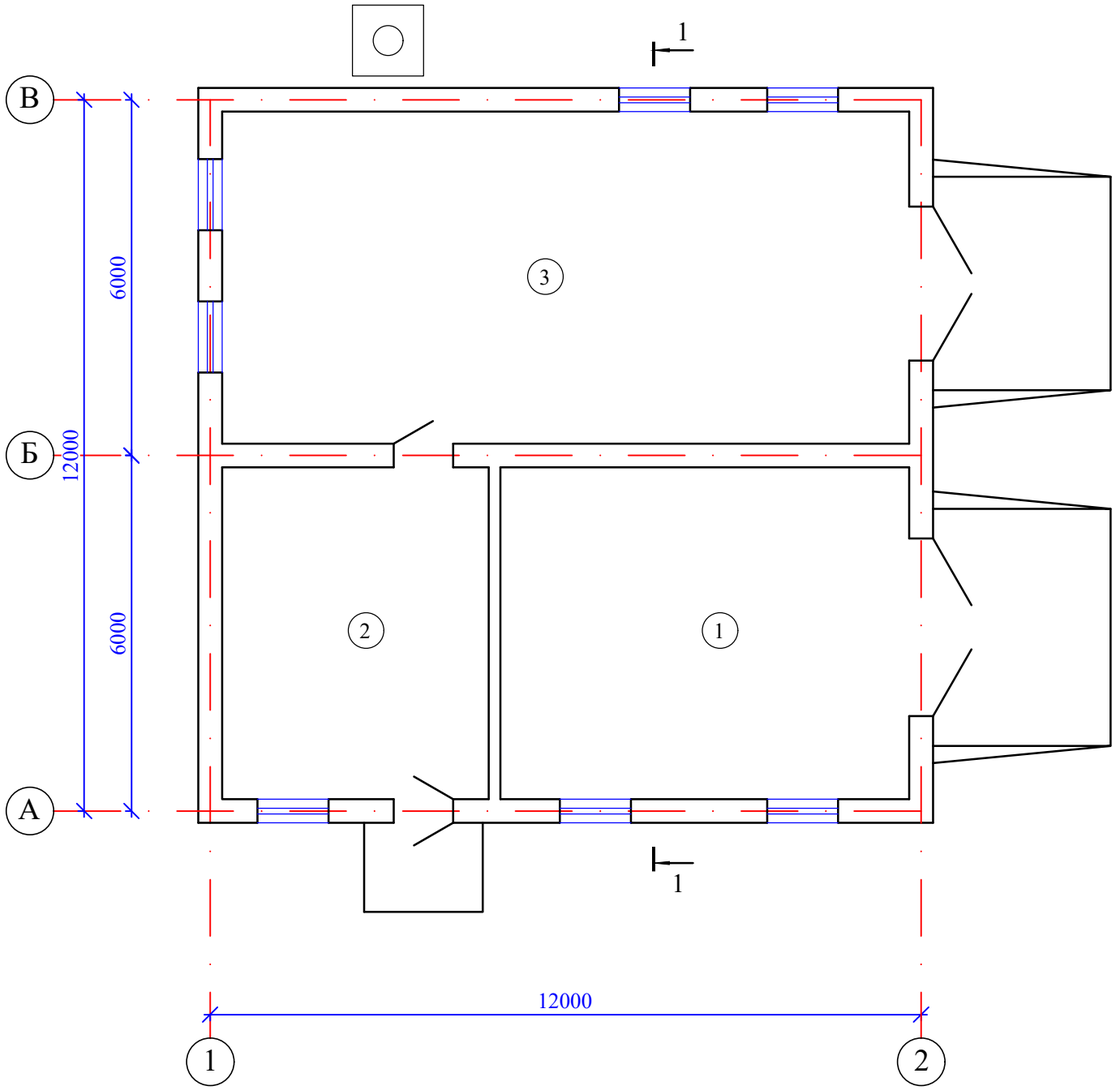

Разрез 1-1
(обмерочный чертеж)

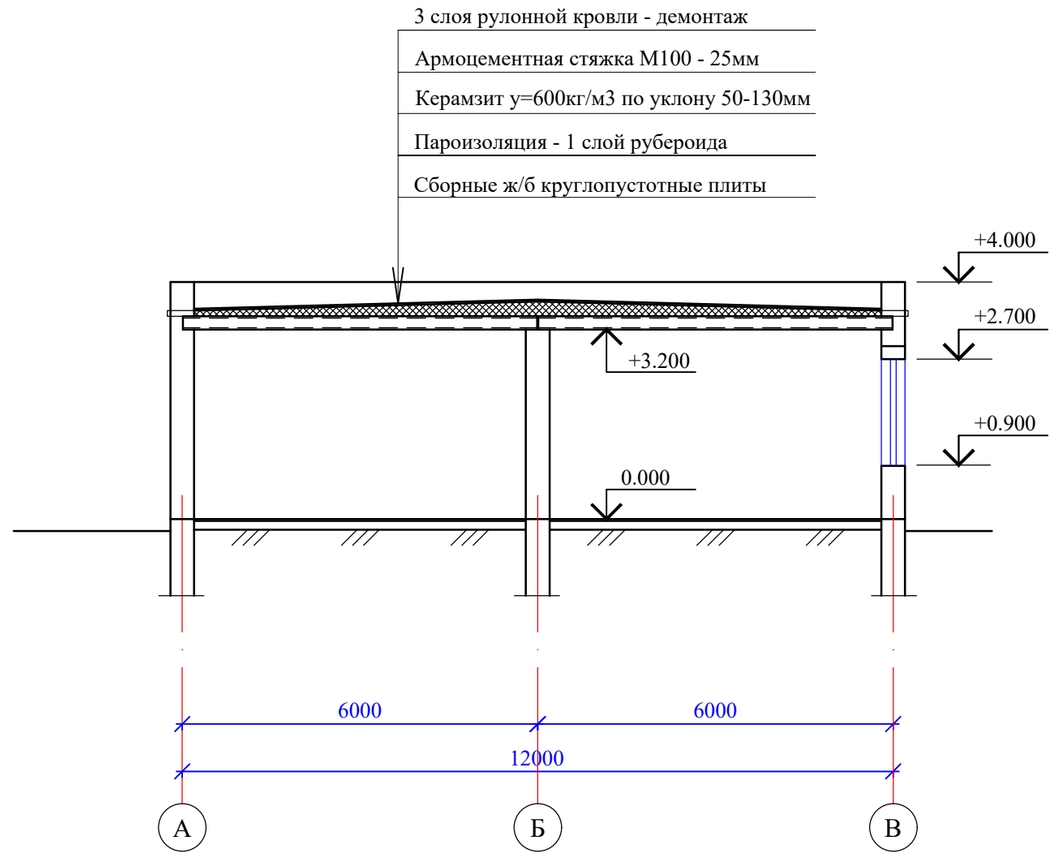

Экспликация помещений

N по плану	Наименование	Площадь м2
1	2	3
1	Котельная	38,1
2	Операторная	24,8
3	Котельная	64,3
		127,2

Взам. инв. N

Подп. и дата

Инв. N подл.

Изм.	Кол.уч.	Лист	N док.	Подпись	Дата
Н.контр.		Ахилбеков О.			
Проверил		Цой В.			
Разработал		Есенова Ж.			

52–2023 АС

"Капитальный ремонт зданий ГКП на ПХВ "Бейнеуская центральная районная больница" в селе Бейнеу, Бейнеуского района Мангистауской области".

Блок "Д" (котельная №2)	Стадия	Лист	Листов
	РП		
План на отм.0.000. Разрез 1-1. (обмерочные чертежи).	ТОО «Строй–проект–инвентаризация» г. Шымкент – 2023г.		

Разрез 1-1
(ремонтные работы)

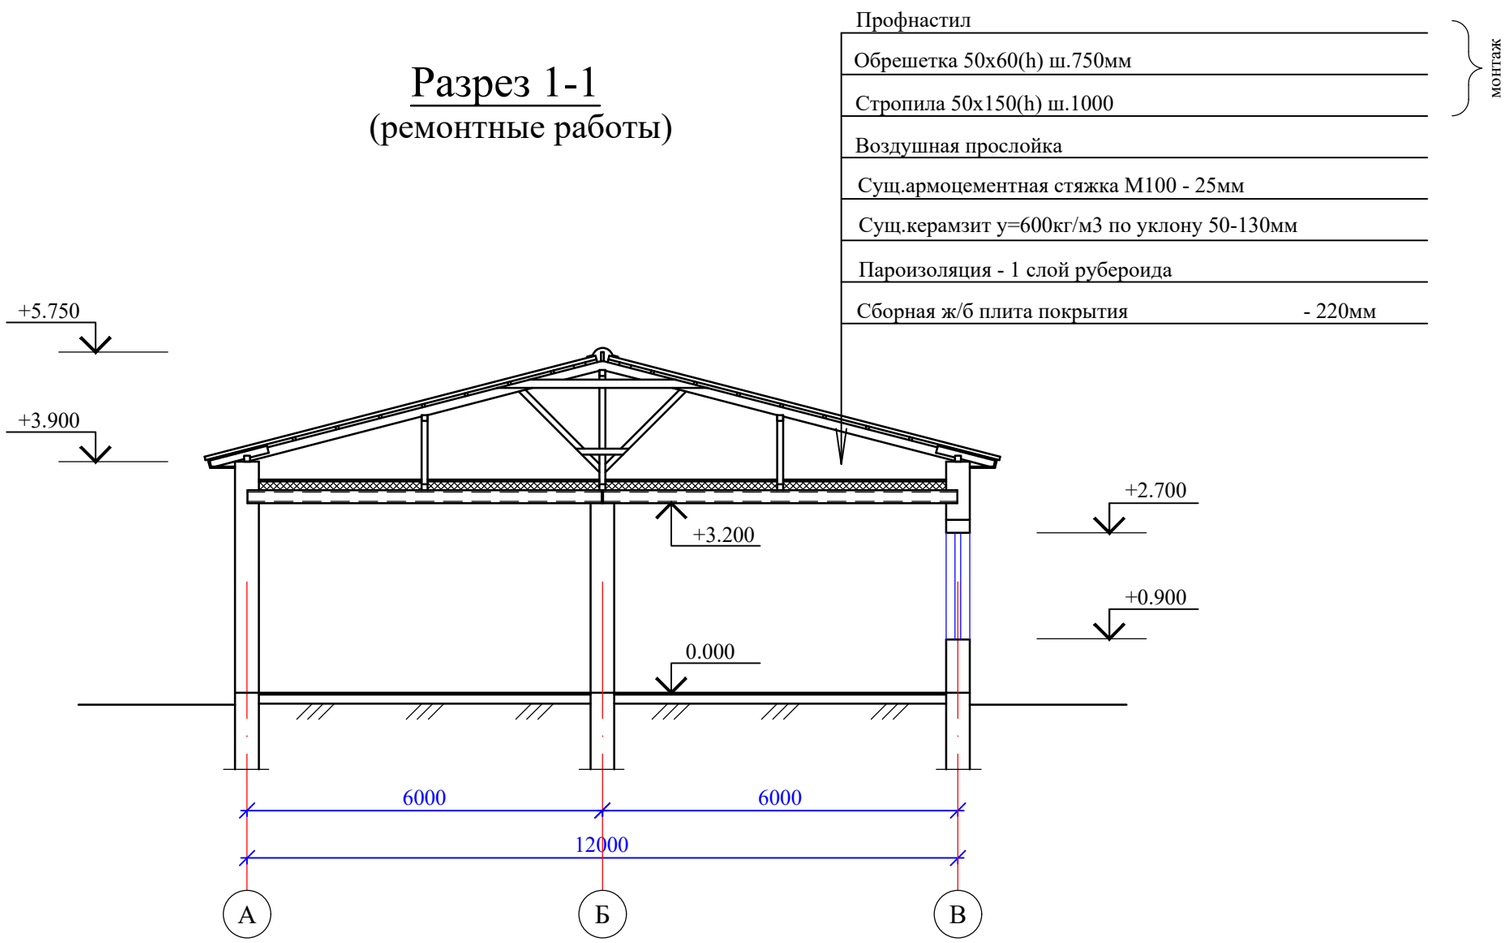

Взам. инв. N

Подп. и дата

Инв. N подл.

Изм.	Кол.уч.	Лист	N док.	Подпись	Дата
Н. контр.		Ахилбеков О.			
Проверил		Цой В.			
Разработал		Есенова Ж.			

52–2023 АС

"Капитальный ремонт зданий ГКП на ПХВ "Бейнеуская центральная районная больница" в селе Бейнеу, Бейнеуского района Мангистауской области".

Блок "Д"
(котельная №2)

Стадия	Лист	Листов
РП		

Разрез 1-1 (ремонтные работы).

ТОО «Строй–проект–инвентаризация»
г. Шымкент – 2023г.

План кровли

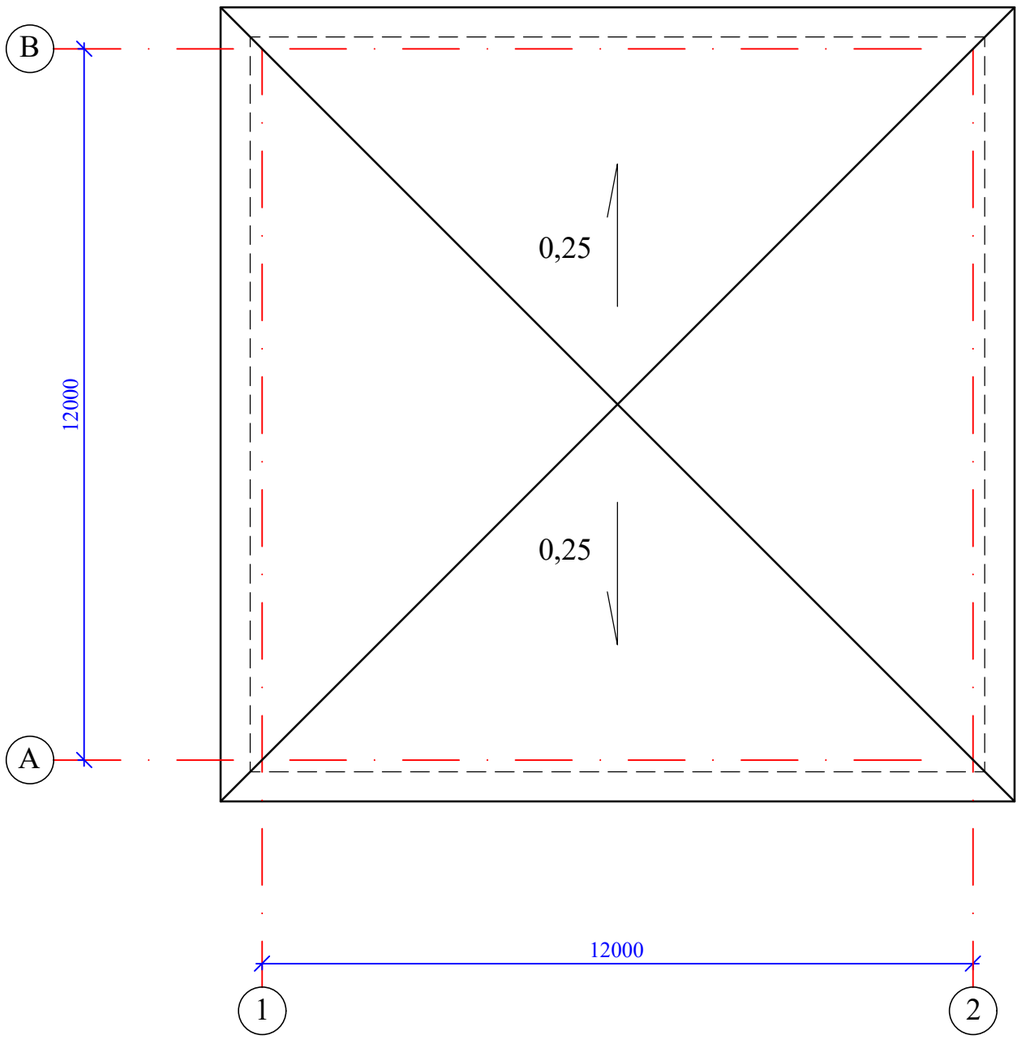

Взам. инв. N

Подп. и дата

Инв. N подл.

Изм.	Кол.уч.	Лист	N док.	Подпись	Дата
Н. контр.		Ахилбеков О.			
Проверил		Цой В.			
Разработал		Есенова Ж.			

52–2023 АС

"Капитальный ремонт зданий ГКП на ПХВ "Бейнеуская центральная районная больница" в селе Бейнеу, Бейнеуского района Мангистауской области".

Блок "Д" (котельная №2)	Стадия	Лист	Листов
	РП		
План кровли.	ТОО «Строй–проект–инвентаризация» г. Шымкент – 2023г.		