ТОО «Строй-проект-инвентаризация»

Государственная лицензия №17017450 от 10.10.2017 года

Заказ: №52-2023
Заказчик: ГКП на ПХВ "Бейнеуская центральная районная больница" Управления здравоохранения Мангистауской области.

РАБОЧИЙ ПРОЕКТ

Капитальный ремонт зданий ГКП на ПХВ "Бейнеуская центральная районная больница" в селе Бейнеу, Бейнеуского района Мангистауской области.

Том 3. Рабочие чертежи.
Альбом 10. Архитектурно-строительные решения. Блок К (Пищеблок).

г. Шымкент - 2023 г.

ТОО «Строй-проект-инвентаризация»

Государственная лицензия №17017450 от 10.10.2017 года

Заказ: №52-2023
Заказчик: ГКП на ПХВ "Бейнеуская центральная районная больница" Управления здравоохранения Мангистауской области.

РАБОЧИЙ ПРОЕКТ

Капитальный ремонт зданий ГКП на ПХВ "Бейнеуская центральная районная больница" в селе Бейнеу, Бейнеуского района Мангистауской области.

Том 3. Рабочие чертежи.
Альбом 10. Архитектурно-строительные решения. Блок К (Пищеблок).

Директор ТОО «Строй-проект-инвентаризация» Акшабаев М.Л.
Главный архитектор проекта Бакиров Н.

г. Шымкент - 2023 г.

Схема здания

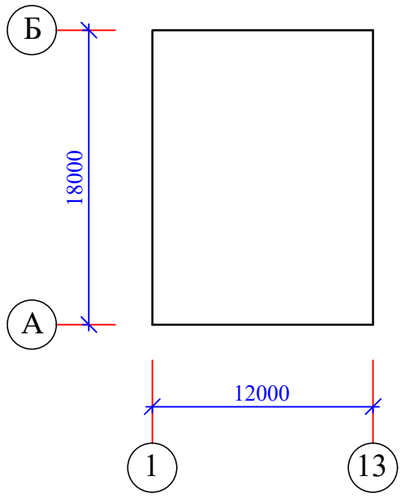

пищеблок

Объемно-планировочные показатели

N поз.	Наименование	Ед. изм.	Блок К
1	Общая площадь	м2	204,17
2	Полезная площадь	м2	169,6
3	Расчетная площадь	м2	126,8
4	Площадь застройки	м2	256,3
5	Строительный объем	м3	818,18
6	Число этажей	шт.	1

Рабочий проект разработан в соответствии с действующими на территории Республики Казахстан нормами и правилами и предусматривает мероприятия, обеспечивающие взрыво-пожаро-безопасность, исключающие вредные воздействия на окружающую среду и воздушный бассейн, а также предупреждающие чрезвычайные ситуации природного и техногенного характера.

Главный архитектор проекта: Бакиров Н.

Ведомость основных комплектов рабочих чертежей

Обозначение	Наименование	Примечание
ПЗ	Пояснительная записка (брошюра)	
ГП	Генеральный план	
АС	Архитектурно-строительные решения	
ОВ	Отопление и вентиляция	
ВК	Водопровод и канализация	
ЭОМ	Электроосвещение	
ПС	Пожарная сигнализация	
С	Сметная документация	

Ведомость ссылочных документов

Обозначение	Наименование	Примечание
СН РК 2.02-01-2014	Пожарная безопасность зданий и сооружений	
СН РК 1.04-26-2011	Реконструкция, капитальный и текущий ремонт жилых и общественных зданий	
СП РК 1.04-102-2012	Правила оценки физического износа зданий и сооружений	
СП РК 2.01-101-2013	Защита строительных конструкций от коррозии	
СН РК 3.02-37-2013	Крыша и кровли	
СН РК 5.03-07-2013	Несущие и ограждающие конструкции	
НТП РК 01-01-3.1 (4.1)-2017	Нагрузки и воздействия	

Взам. инв. N | Подп. и дата | Инв. N подл.

Изм.	Кол.уч.	Лист	N док.	Подпись	Дата	52–2023 АС		
						"Капитальный ремонт зданий ГКП на ПХВ "Бейнеуская центральная районная больница" в селе Бейнеу, Бейнеуского района Мангистауской области".		
Н.контр.		Ахилбеков О.				Блок "К" (пищеблок)	Стадия: РП	Лист:	Листов:
Проверил		Цой В.							
Разработал		Есенова Ж.				Общие данные.	ТОО «Строй–проект–инвентаризация» г. Шымкент – 2023г.		

План на отм.0.000
(обмерочный чертеж)

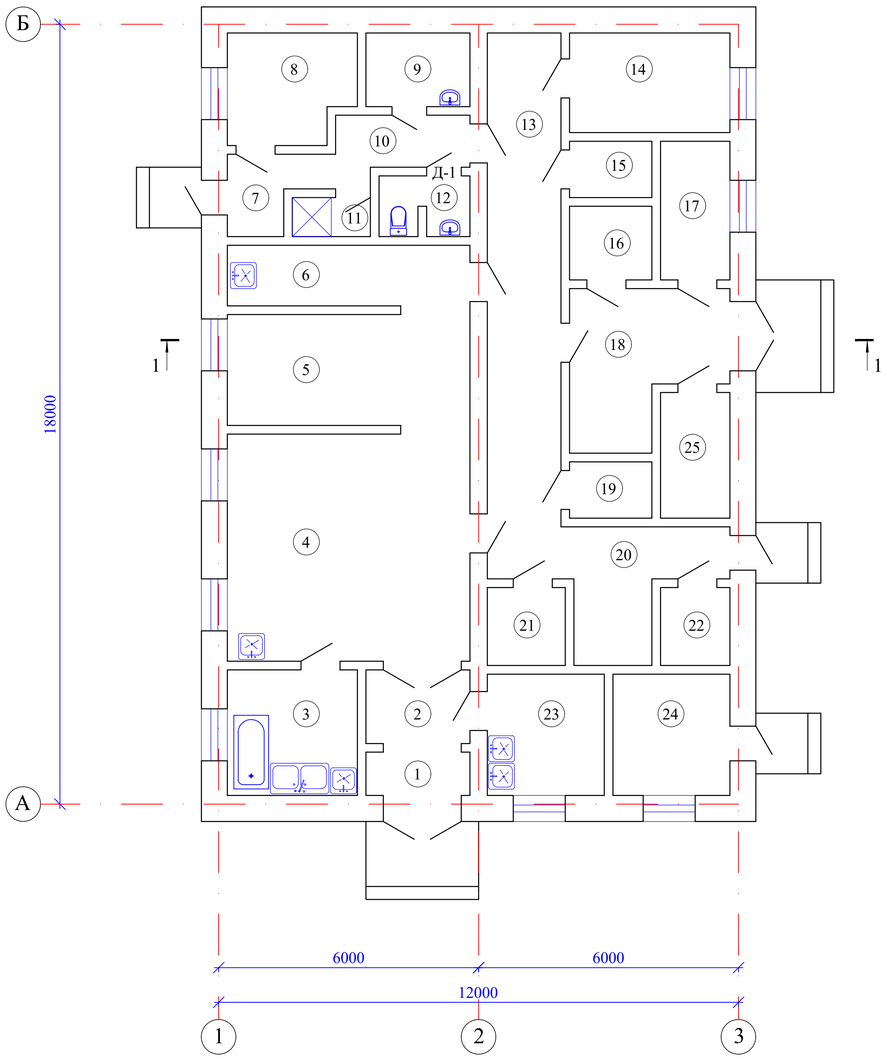

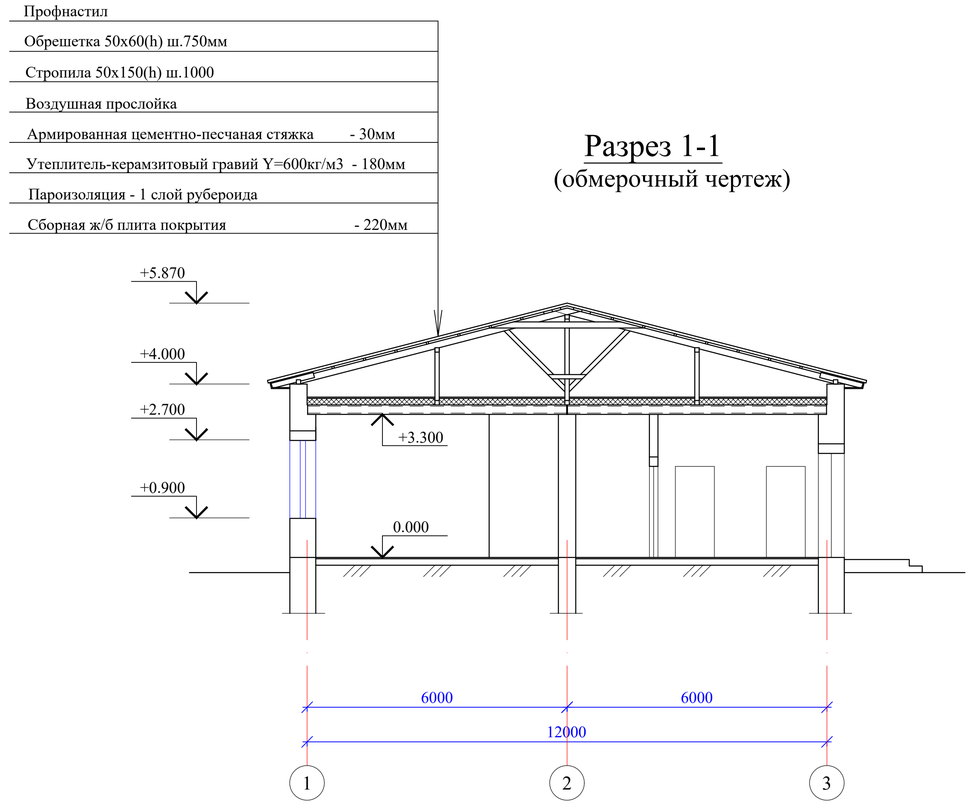

Разрез 1-1
(обмерочный чертеж)

Экспликация помещений

N по плану	Наименование	Площадь м2
1	2	3
	Пищеблок	
1	Тамбур	2,6
2	Экспедиция	3,9
3	Моечная	8,5
4	Горячий цех	29,2
5	Доготовочная	14,0
6	Мясо-рыбный цех	7,9
7	Тамбур	2,3
8	Гардеробная персонала	6,9
9	Кладовая уб.инвентаря	3,9
10	Коридор	4,9
11	Душевая	1,5
12	Санузел персонала	2,7
13	Коридор	18,9
14	Кабинет заведующего	8,3
15	Кладовая	2,3
16	Кладовая сухих продуктов	3,1
17	Кладовая овощей	4,9
18	Загрузочная	10,9
19	Холодильная камера	2,3
20	Коридор	10,2
21	Кладовая инвентаря	3,1
22	Помещение для отходов	2,7
23	Моечная тары	7,3
24	Кабинет диетолога	7,3
25	Венткамера	4,5
		174,1

Схема блокировки

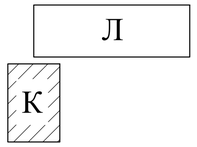

Взам. инв. N

Подп. и дата

Инв. N подл.

Изм.	Кол.уч.	Лист	N док.	Подпись	Дата
Н.контр.		Ахилбеков О.			
Проверил		Цой В.			
Разработал		Есенова Ж.			

52-2023 АС

"Капитальный ремонт зданий ГКП на ПХВ "Бейнеуская центральная районная больница" в селе Бейнеу, Бейнеуского района Мангистауской области".

Блок "К"
(пищеблок)

Стадия	Лист	Листов
РП		

План на отм.0.000. Разрез 1-1.

ТОО «Строй-проект-инвентаризация»
г. Шымкент – 2023г.

План кровли (обмерочный чертеж)

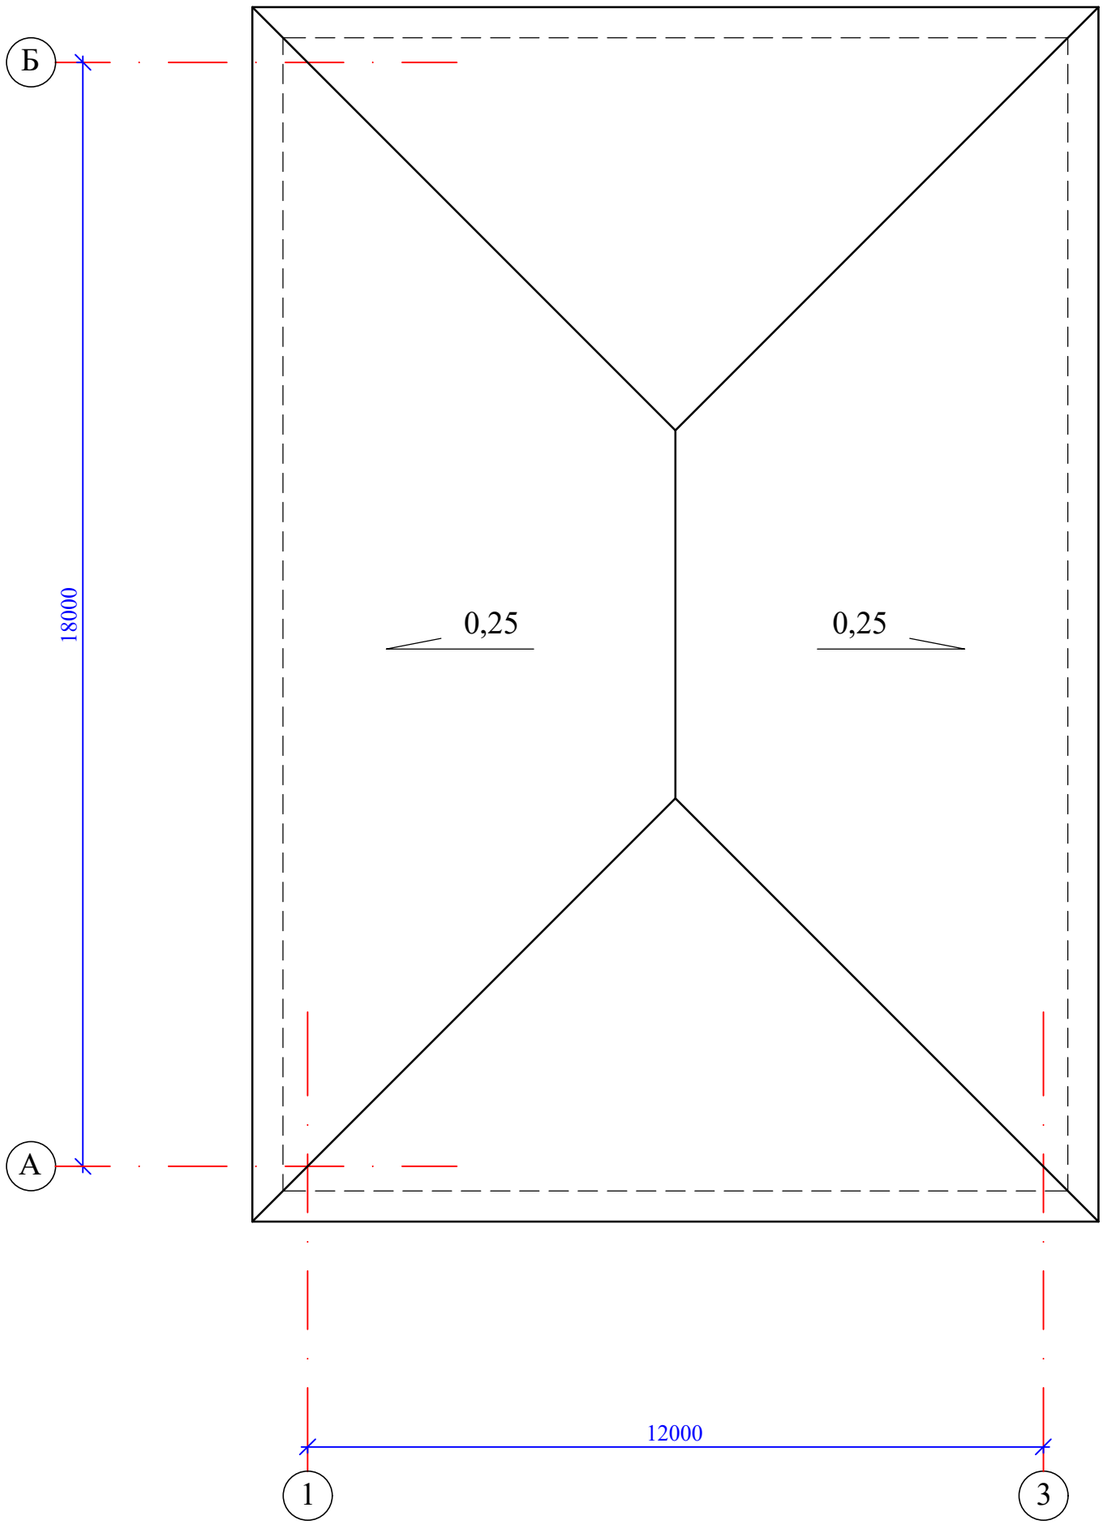

Взам. инв. N

Подп. и дата

Инв. N подл.

Изм.	Кол.уч.	Лист	N док.	Подпись	Дата
Н. контр.		Ахилбеков О.			
Проверил		Цой В.			
Разработал		Есенова Ж.			

52–2023 АС

"Капитальный ремонт зданий ГКП на ПХВ "Бейнеуская центральная районная больница" в селе Бейнеу, Бейнеуского района Мангистауской области".

Блок "К" (пищеблок)

Стадия	Лист	Листов
РП		

План кровли.

ТОО «Строй–проект–инвентаризация» г. Шымкент – 2023г.

План чердака (обмерочный чертеж)

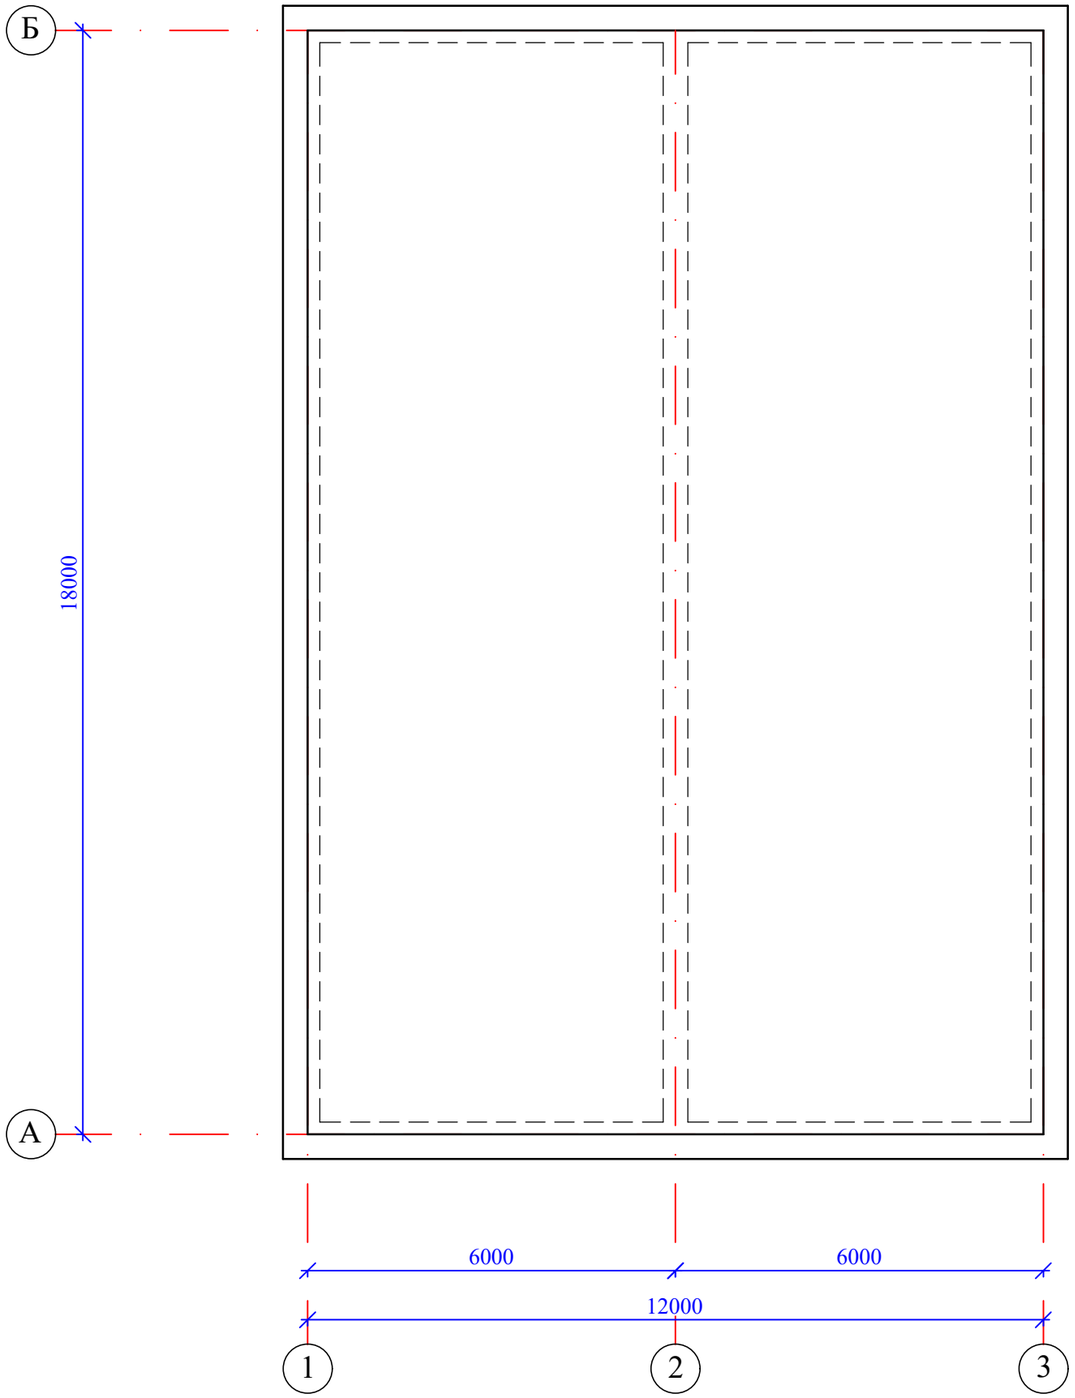

Взам. инв. N

Подп. и дата

Инв. N подл.

Изм.	Кол.уч.	Лист	N док.	Подпись	Дата
Н.контр.		Ахилбеков О.			
Проверил		Цой В.			
Разработал		Есенова Ж.			

52–2023 АС

"Капитальный ремонт зданий ГКП на ПХВ "Бейнеуская центральная районная больница" в селе Бейнеу, Бейнеуского района Мангистауской области".

Блок "К" (пищеблок)

Стадия	Лист	Листов
РП		

План чердака.

ТОО «Строй–проект–инвентаризация» г. Шымкент – 2023г.