ТОО «Строй-проект-инвентаризация»

Государственная лицензия №17017450 от 10.10.2017 года

Заказ: №52-2023
Заказчик: ГКП на ПХВ "Бейнеуская центральная районная больница" Управления здравоохранения Мангистауской области.

РАБОЧИЙ ПРОЕКТ

Капитальный ремонт зданий ГКП на ПХВ "Бейнеуская центральная районная больница" в селе Бейнеу, Бейнеуского района Мангистауской области.

Том 3. Рабочие чертежи.
Альбом 11. Архитектурно-строительные решения. Блок Л (Хозяйственный блок).

г. Шымкент - 2023 г.

ТОО «Строй-проект-инвентаризация»

Государственная лицензия №17017450 от 10.10.2017 года

Заказ: №52-2023
Заказчик: ГКП на ПХВ "Бейнеуская центральная районная больница" Управления здравоохранения Мангистауской области.

РАБОЧИЙ ПРОЕКТ

Капитальный ремонт зданий ГКП на ПХВ "Бейнеуская центральная районная больница" в селе Бейнеу, Бейнеуского района Мангистауской области.

Том 3. Рабочие чертежи.
Альбом 11. Архитектурно-строительные решения. Блок Л (Хозяйственный блок).

Директор ТОО «Строй-проект-инвентаризация» Акшабаев М.Л.
Главный архитектор проекта Бакиров Н.

г. Шымкент - 2023 г.

Схема здания

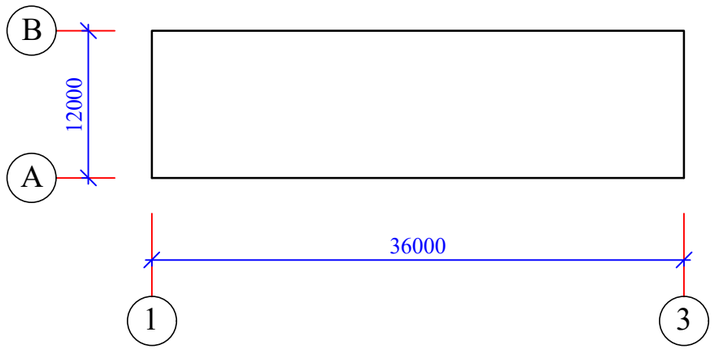

Объемно-планировочные показатели

N поз.	Наименование	Ед. изм.	Блок Л
1	Общая площадь	м2	413,0
2	Полезная площадь	м2	354,7
3	Расчетная площадь	м2	273,8
4	Площадь застройки	м2	479,26
5	Строительный объем	м3	1996,0
6	Число этажей	шт.	1

Рабочий проект разработан в соответствии с действующими на территории Республики Казахстан нормами и правилами и предусматривает мероприятия, обеспечивающие взрыво-пожаро-безопасность, исключающие вредные воздействия на окружающую среду и воздушный бассейн, а также предупреждающие чрезвычайные ситуации природного и техногенного характера.

Главный архитектор проекта: Бакиров Н.

Ведомость основных комплектов рабочих чертежей

Обозначение	Наименование	Примечание
ПЗ	Пояснительная записка (брошюра)	
ГП	Генеральный план	
АС	Архитектурно-строительные решения	
ОВ	Отопление и вентиляция	
ВК	Водопровод и канализация	
ЭОМ	Электроосвещение	
ПС	Пожарная сигнализация	
С	Сметная документация	

Ведомость ссылочных документов

Обозначение	Наименование	Примечание
СН РК 2.02-01-2014	Пожарная безопасность зданий и сооружений	
СН РК 1.04-26-2011	Реконструкция, капитальный и текущий ремонт жилых и общественных зданий	
СП РК 1.04-102-2012	Правила оценки физического износа зданий и сооружений	
СП РК 2.01-101-2013	Защита строительных конструкций от коррозии	
СН РК 3.02-37-2013	Крыша и кровли	
СН РК 5.03-07-2013	Несущие и ограждающие конструкции	
НТП РК 01-01-3.1 (4.1)-2017	Нагрузки и воздействия	

Взам. инв. N

Подп. и дата

Инв. N подл.

Изм.	Кол.уч.	Лист	N док.	Подпись	Дата
Н.контр.		Ахилбеков О.			
Проверил		Цой В.			
Разработал		Есенова Ж.			

52–2023 АС

"Капитальный ремонт зданий ГКП на ПХВ "Бейнеуская центральная районная больница" в селе Бейнеу, Бейнеуского района Мангистауской области".

Блок "Л" (хозяйственный блок)

Стадия	Лист	Листов
РП		

Общие данные.

ТОО «Строй–проект–инвентаризация» г. Шымкент – 2023г.

План на отм.0.000
(обмерочный чертеж)

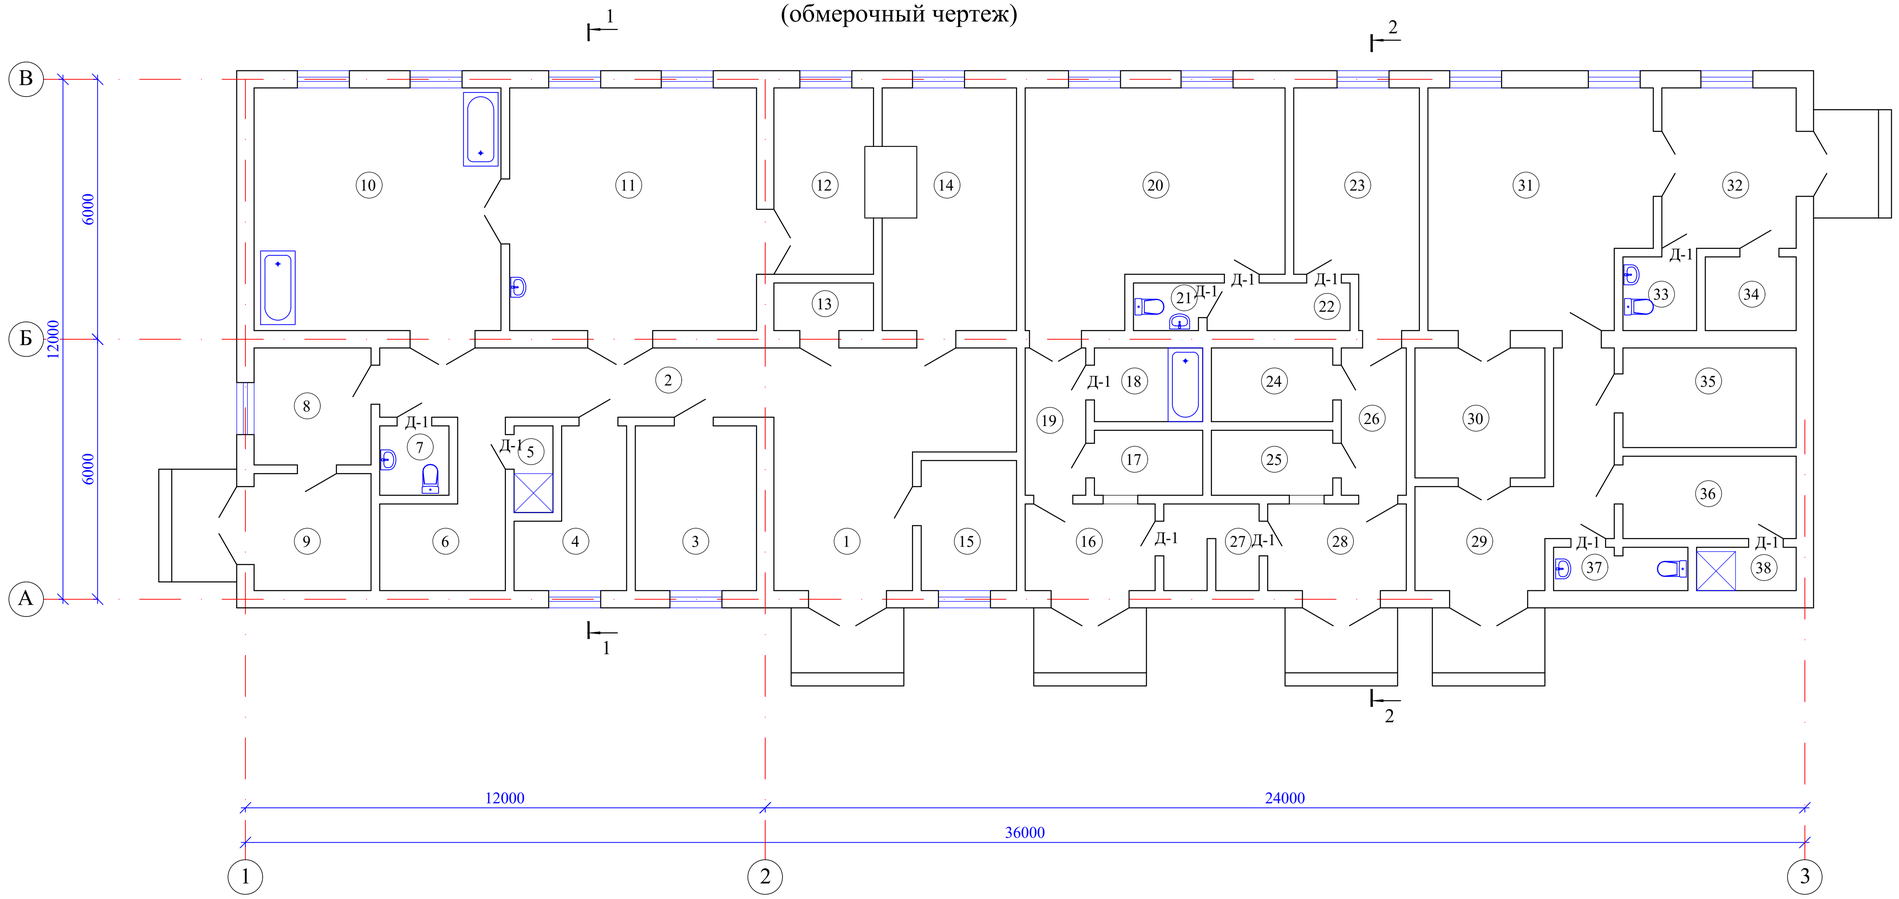

План технического этажа
(обмерочный чертеж)

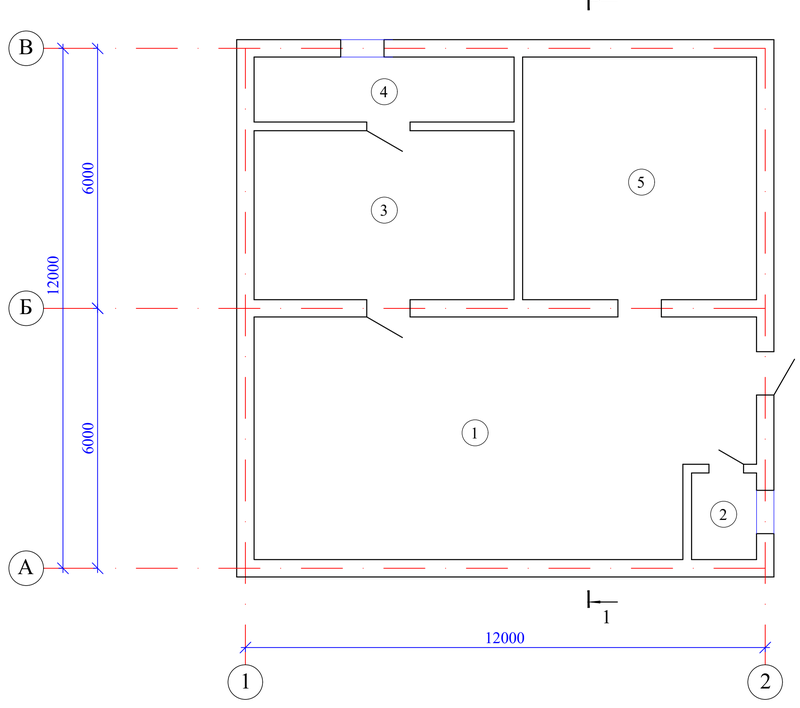

Экспликация помещений

N по плану	Наименование	Площадь м2
1	2	3
	Прачечная	
1	Вестибюль	23,2
2	Коридор	14,2
3	Комната персонала	10,4
4	Починка, упаковка и хранение белья	7,2
5	Душевая	1,7
6	Гардеробная персонала	7,7
7	Санузел	2,4
8	Прием и сортировка грязного белья	7,1
9	Тамбур	7,1
10	Стиральный цех	31,5
11	Сушильно-гладильный цех	31,5
12	Загрузочная дезкамеры	9,6
13	Кладовая стиральных средств	2,4
14	Разгрузочная дезкамеры	15,7
15	Электрощитовая	6,4
16	Тамбур	5,8
17	Кабинет	3,6
18	Ванная	4,1
19	Коридор	4,6
20	Склад	28,3
21	Санузел	1,5
22	Шлюз	3,5
23	Склад	13,9
24	Кладовая	4,6
25	Гардеробная	4,0
26	Коридор	4,9
27	Комната врем.хранения мед.отходов	3,8
28	Тамбур	6,2
	Хозяйственный блок	
29	Тамбур	13,2
30	Склад	8,8
31	Склад	27,0
32	Тамбур	11,2
33	Санузел	2,8
34	Подсобное помещение	3,4
35	Склад	8,9
36	Кабинет	7,4
37	Санузел	2,9
38	Душевая	2,2
		354,7

Экспликация помещений техэтажа

N по плану	Наименование	Площадь м2
1	2	3
1	Техническое помещение	60,5
2	Техническое помещение	2,9
3	Венткамера	23,0
4	Венткамера	8,7
5	Техническое помещение	29,8
		124,9

Схема блокировки

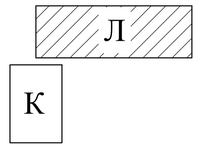

Взам. инв. N

Подп. и дата

Инв. N подл.

Изм.	Кол.уч.	Лист	N док.	Подпись	Дата
Н.контр.		Ахилбеков О.			
Проверил		Цой В.			
Разработал		Есенова Ж.			

52-2023 АС

"Капитальный ремонт зданий ГКП на ПХВ "Бейнеуская центральная районная больница" в селе Бейнеу, Бейнеуского района Мангистауской области".

Блок "Л"
(хозяйственный блок)

Стадия	Лист	Листов
РП		

План на отм.0.000.

ТОО «Строй-проект-инвентаризация»
г. Шымкент – 2023г.

Разрез 1-1
(обмерочный чертеж)

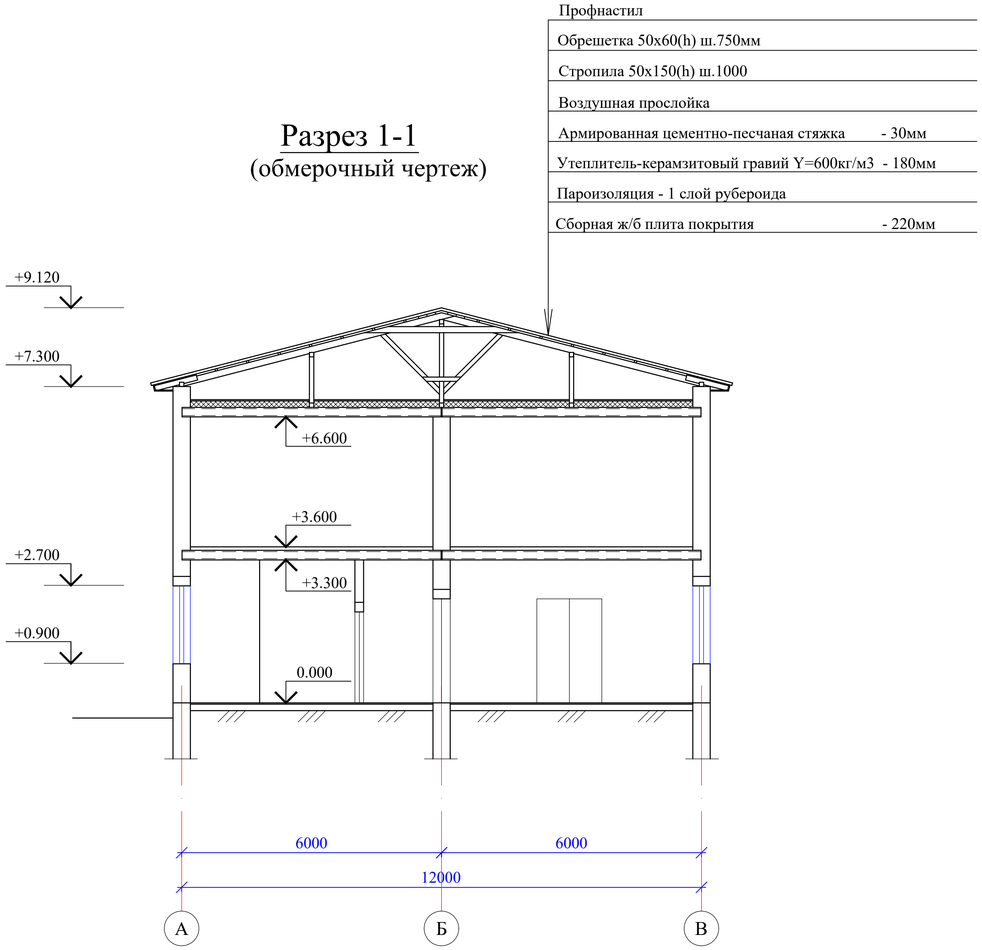

Разрез 2-2
(обмерочный чертеж)

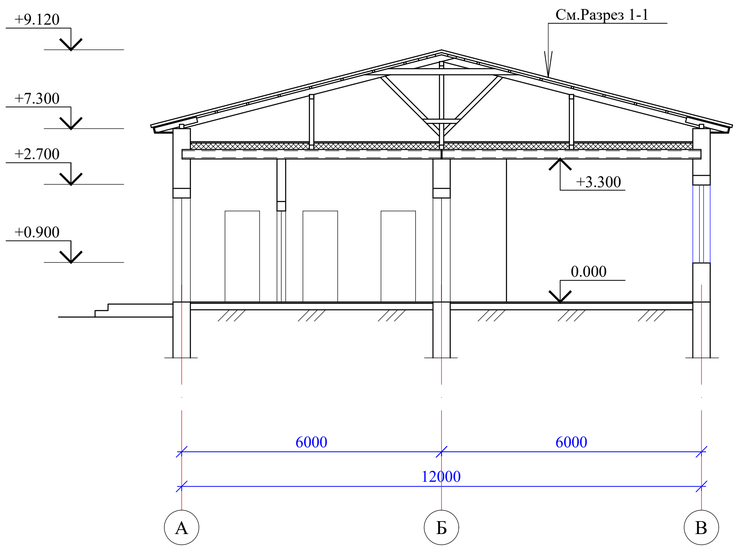

Взам. инв. N

Подп. и дата

Инв. N подл.

						52–2023	АС
						"Капитальный ремонт зданий ГКП на ПХВ "Бейнеуская центральная районная больница" в селе Бейнеу, Бейнеуского района Мангистауской области".	
Изм.	Кол.уч.	Лист	N док.	Подпись	Дата		
						Блок "Л" (хозяйственный блок)	Стадия: РП; Лист: ; Листов:
Н.контр.		Ахилбеков О.					
Проверил		Цой В.					
Разработал		Есенова Ж.				Разрезы 1-1, 2-2 (обмерочный чертеж).	ТОО «Строй–проект–инвентаризация» г. Шымкент – 2023г.

План кровли
(обмерочный чертеж)

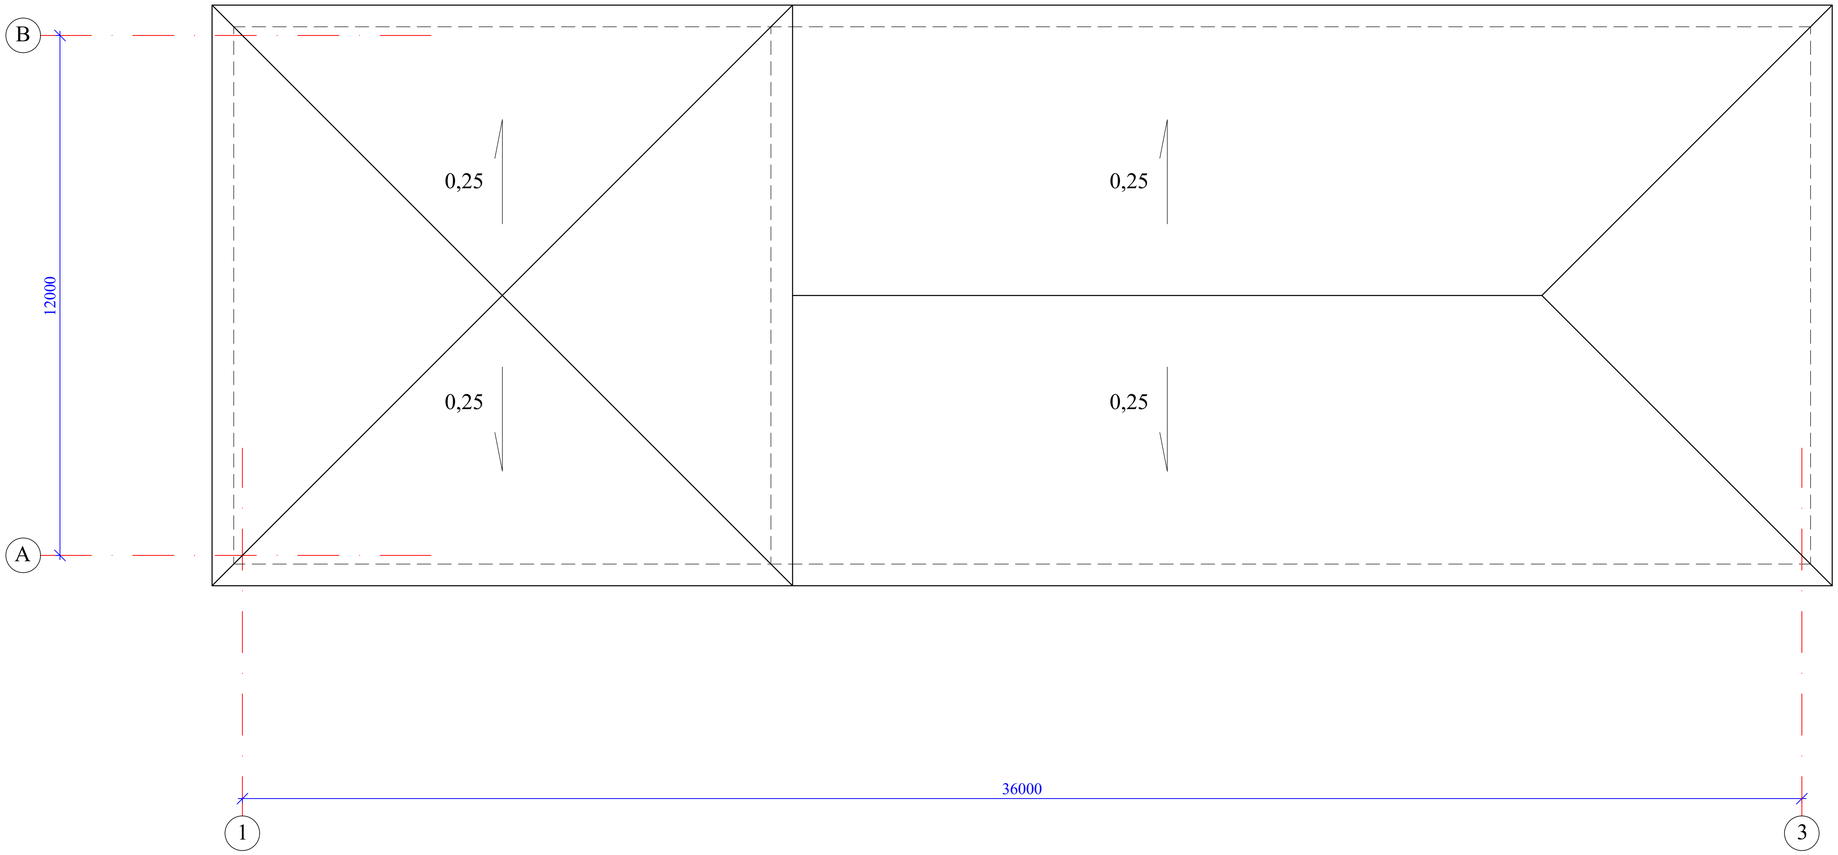

Взам. инв. N	
Подп. и дата	
Инв. N подл.	

Изм.	Кол.уч.	Лист	N док.	Подпись	Дата	52–2023 АС		
						"Капитальный ремонт зданий ГКП на ПХВ "Бейнеуская центральная районная больница" в селе Бейнеу, Бейнеуского района Мангистауской области".		
Н.контр.		Ахилбеков О.				Блок "Л" (хозяйственный блок)	Стадия	Лист	Листов
Проверил		Цой В.					РП		
Разработал		Есенова Ж.				План кровли.	ТОО «Строй–проект–инвентаризация» г. Шымкент – 2023г.		

План чердака
(обмерочный чертеж)

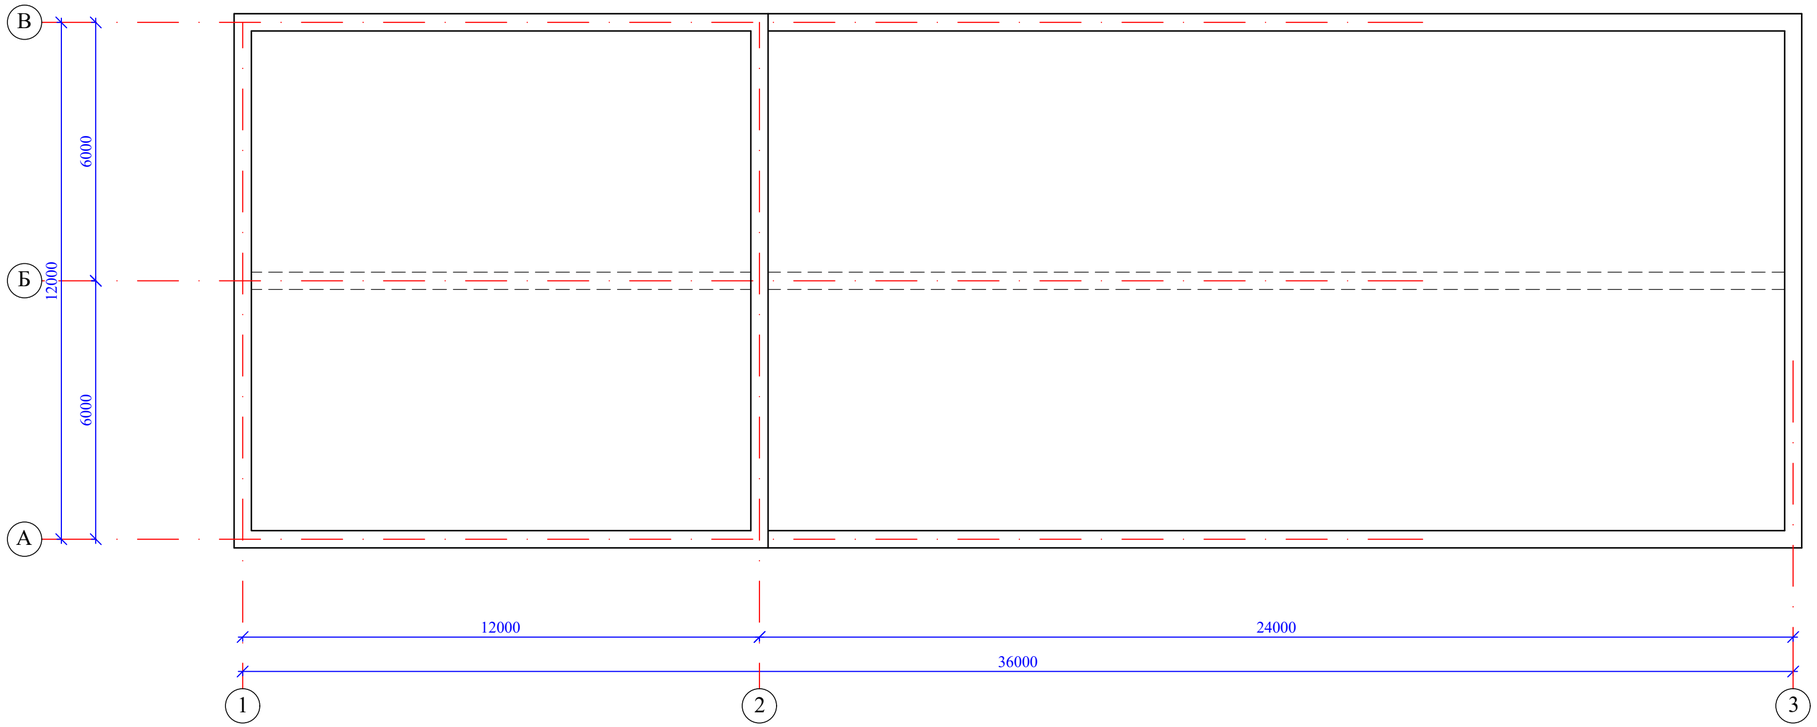

Взам. инв. N	
Подп. и дата	
Инв. N подл.	

Изм.	Кол.уч.	Лист	N док.	Подпись	Дата	52–2023 АС		
						"Капитальный ремонт зданий ГКП на ПХВ "Бейнеуская центральная районная больница" в селе Бейнеу, Бейнеуского района Мангистауской области".		
Н.контр.		Ахилбеков О.				Блок "Л" (хозяйственный блок)	Стадия: РП	Лист	Листов
Проверил		Цой В.							
Разработал		Есенова Ж.				План чердака.	ТОО «Строй–проект–инвентаризация» г. Шымкент – 2023г.		