ТОО «Строй-проект-инвентаризация»

Государственная лицензия №17017450 от 10.10.2017 года

Заказ: №52-2023
Заказчик: ГКП на ПХВ "Бейнеуская центральная районная больница" Управления здравоохранения Мангистауской области.

РАБОЧИЙ ПРОЕКТ

Капитальный ремонт зданий ГКП на ПХВ "Бейнеуская центральная районная больница" в селе Бейнеу, Бейнеуского района Мангистауской области.

Том 3. Рабочие чертежи.
Альбом 21. Наружные сети связи.

г. Шымкент - 2023 г.

ТОО «Строй-проект-инвентаризация»

Государственная лицензия №17017450 от 10.10.2017 года

Заказ: №52-2023
Заказчик: ГКП на ПХВ "Бейнеуская центральная районная больница" Управления здравоохранения Мангистауской области.

РАБОЧИЙ ПРОЕКТ

Капитальный ремонт зданий ГКП на ПХВ "Бейнеуская центральная районная больница" в селе Бейнеу, Бейнеуского района Мангистауской области.

Том 3. Рабочие чертежи.
Альбом 21. Наружные сети связи.

Директор ТОО «Строй-проект-инвентаризация» Акшабаев М.Л.
Главный архитектор проекта Бакиров Н.

г. Шымкент - 2023 г.

ВЕДОМОСТЬ РАБОЧИХ ЧЕРТЕЖЕЙ ОСНОВНОГО КОМПЛЕКТА

Лист	Наименование	Примечания
1	Общие данные	
2	План организации кабельной канализации	

ВЕДОМОСТЬ ПРИЛАГАЕМЫХ И ССЫЛОЧНЫХ ДОКУМЕНТОВ

Лист	Наименование	Примечания
	Ссылочные документы	
МТиК РК 1998 г.	Инструкция по проектированию линейно-	
	кабельных сооружений связи	
А5-92	Прокладка кабелей напряжением до 35 кВ	
	в траншеях ВНИПИ "Тяжпромэлектропроект"	
	Прилагаемые документы	
46-2021-НСС.СО	Спецификация оборудования, изделий и материалов	

ОБЩИЕ ДАННЫЕ

1. Общая часть

Рабочий проект: "Капитальный ремонт зданий ГКП на ПХВ "Бейнеуская центральная районная больница" в селе Бейнеу, Бейнеуского района Мангистауской области".

Объект: "Здание Блок "А" (гл.корпус)"
"Здание Блок "А1" (поликлиника) "
"Здание Блок "Б" (хозяйственный блок)"
"Здание Блок "В" (гараж)"
"Здание Блок "Д" (Котельная №2)
"Здание Блок "Е" (Отделение спец. мед. услуг)
"Здание Блок "Ж" (Роддом, приёмное отделение)
"Здание Блок "З" (Роддом, аптечный склад)
"Здание Блок "К" (Пищеблок)
"Здание Блок "Л" (хозяйственный блок)

Раздел: "Наружние слаботочные сети"
выполнен на основании:
- задания на проектирование;
- задания от технологического отдела;
- нормативных документов, действующих на территории Республики Казахстан.

Проект разработан в соответствии с требованиями государственных стандартов и предназначен для выполнения строительно-монтажных работ, а также заказа и приобретения для этих целей оборудования и материалов.

Рабочий проект разработан в соответствии с действующими на территории Республики Казахстан нормами и правилами и предусматривает мероприятия, обеспечивающие взрыво-пожаро-безопасность, исключающие вредные воздействия на окружающую среду и воздушный бассейн, а также предупреждающие чрезвычайные ситуации природного и техногенного характера.

Главный архитектор проекта: Бакиров Н.

2. Характеристика объекта

Разработанная в проекте кабельная канализация предназначена для:
- Прокладки кабельной продукции под землёй;
- предотвращения повреждения кабельной линии;
- ревизии и обслуживания кабельной линии между зданиями.

В проекте разработан план прокладки кабельных трасс ПС в кабельных траншеях для перечисленных объектов. Кабельные траншеи выполнены на листе 12.
Кабели прокладываются в гофрированных трубах в грунте, под дорогами кабели – в ПНД трубе. По помещениям кабели проложить в гофротрубе, пластиковом кабельном канале, в лотке. Вводы в здания осуществляются в защитной стальной трубе. Не допускается близкая прокладка слаботочных кабелей рядом с силовыми кабелями. Глубина прокладки кабелей СВН в траншеях соответствуют 0,9м от планировочной отметки земли.

Для удобства монтажа и обслуживания в проекте предусмотрены кабельные колодцы.

Изм.	Кол.уч.	Лист	N док.	Подпись	Дата	52-2023-ЭСН		
						"Капитальный ремонт зданий ГКП на ПХВ "Бейнеуская центральная районная больница" в селе Бейнеу, Бейнеуского района Мангистауской области".		
Н.контр.		Ахилбеков О.				Территория больницы	Стадия	Лист	Листов
Проверил		Цой В.					РП	1	4
Разработал		Никитин Г.				Общие данные	ТОО «Строй-проект-инвентаризация» г. Шымкент – 2023г.		

Согласовано

инв. N° подл. | подпись и дата | взам. инв. N°

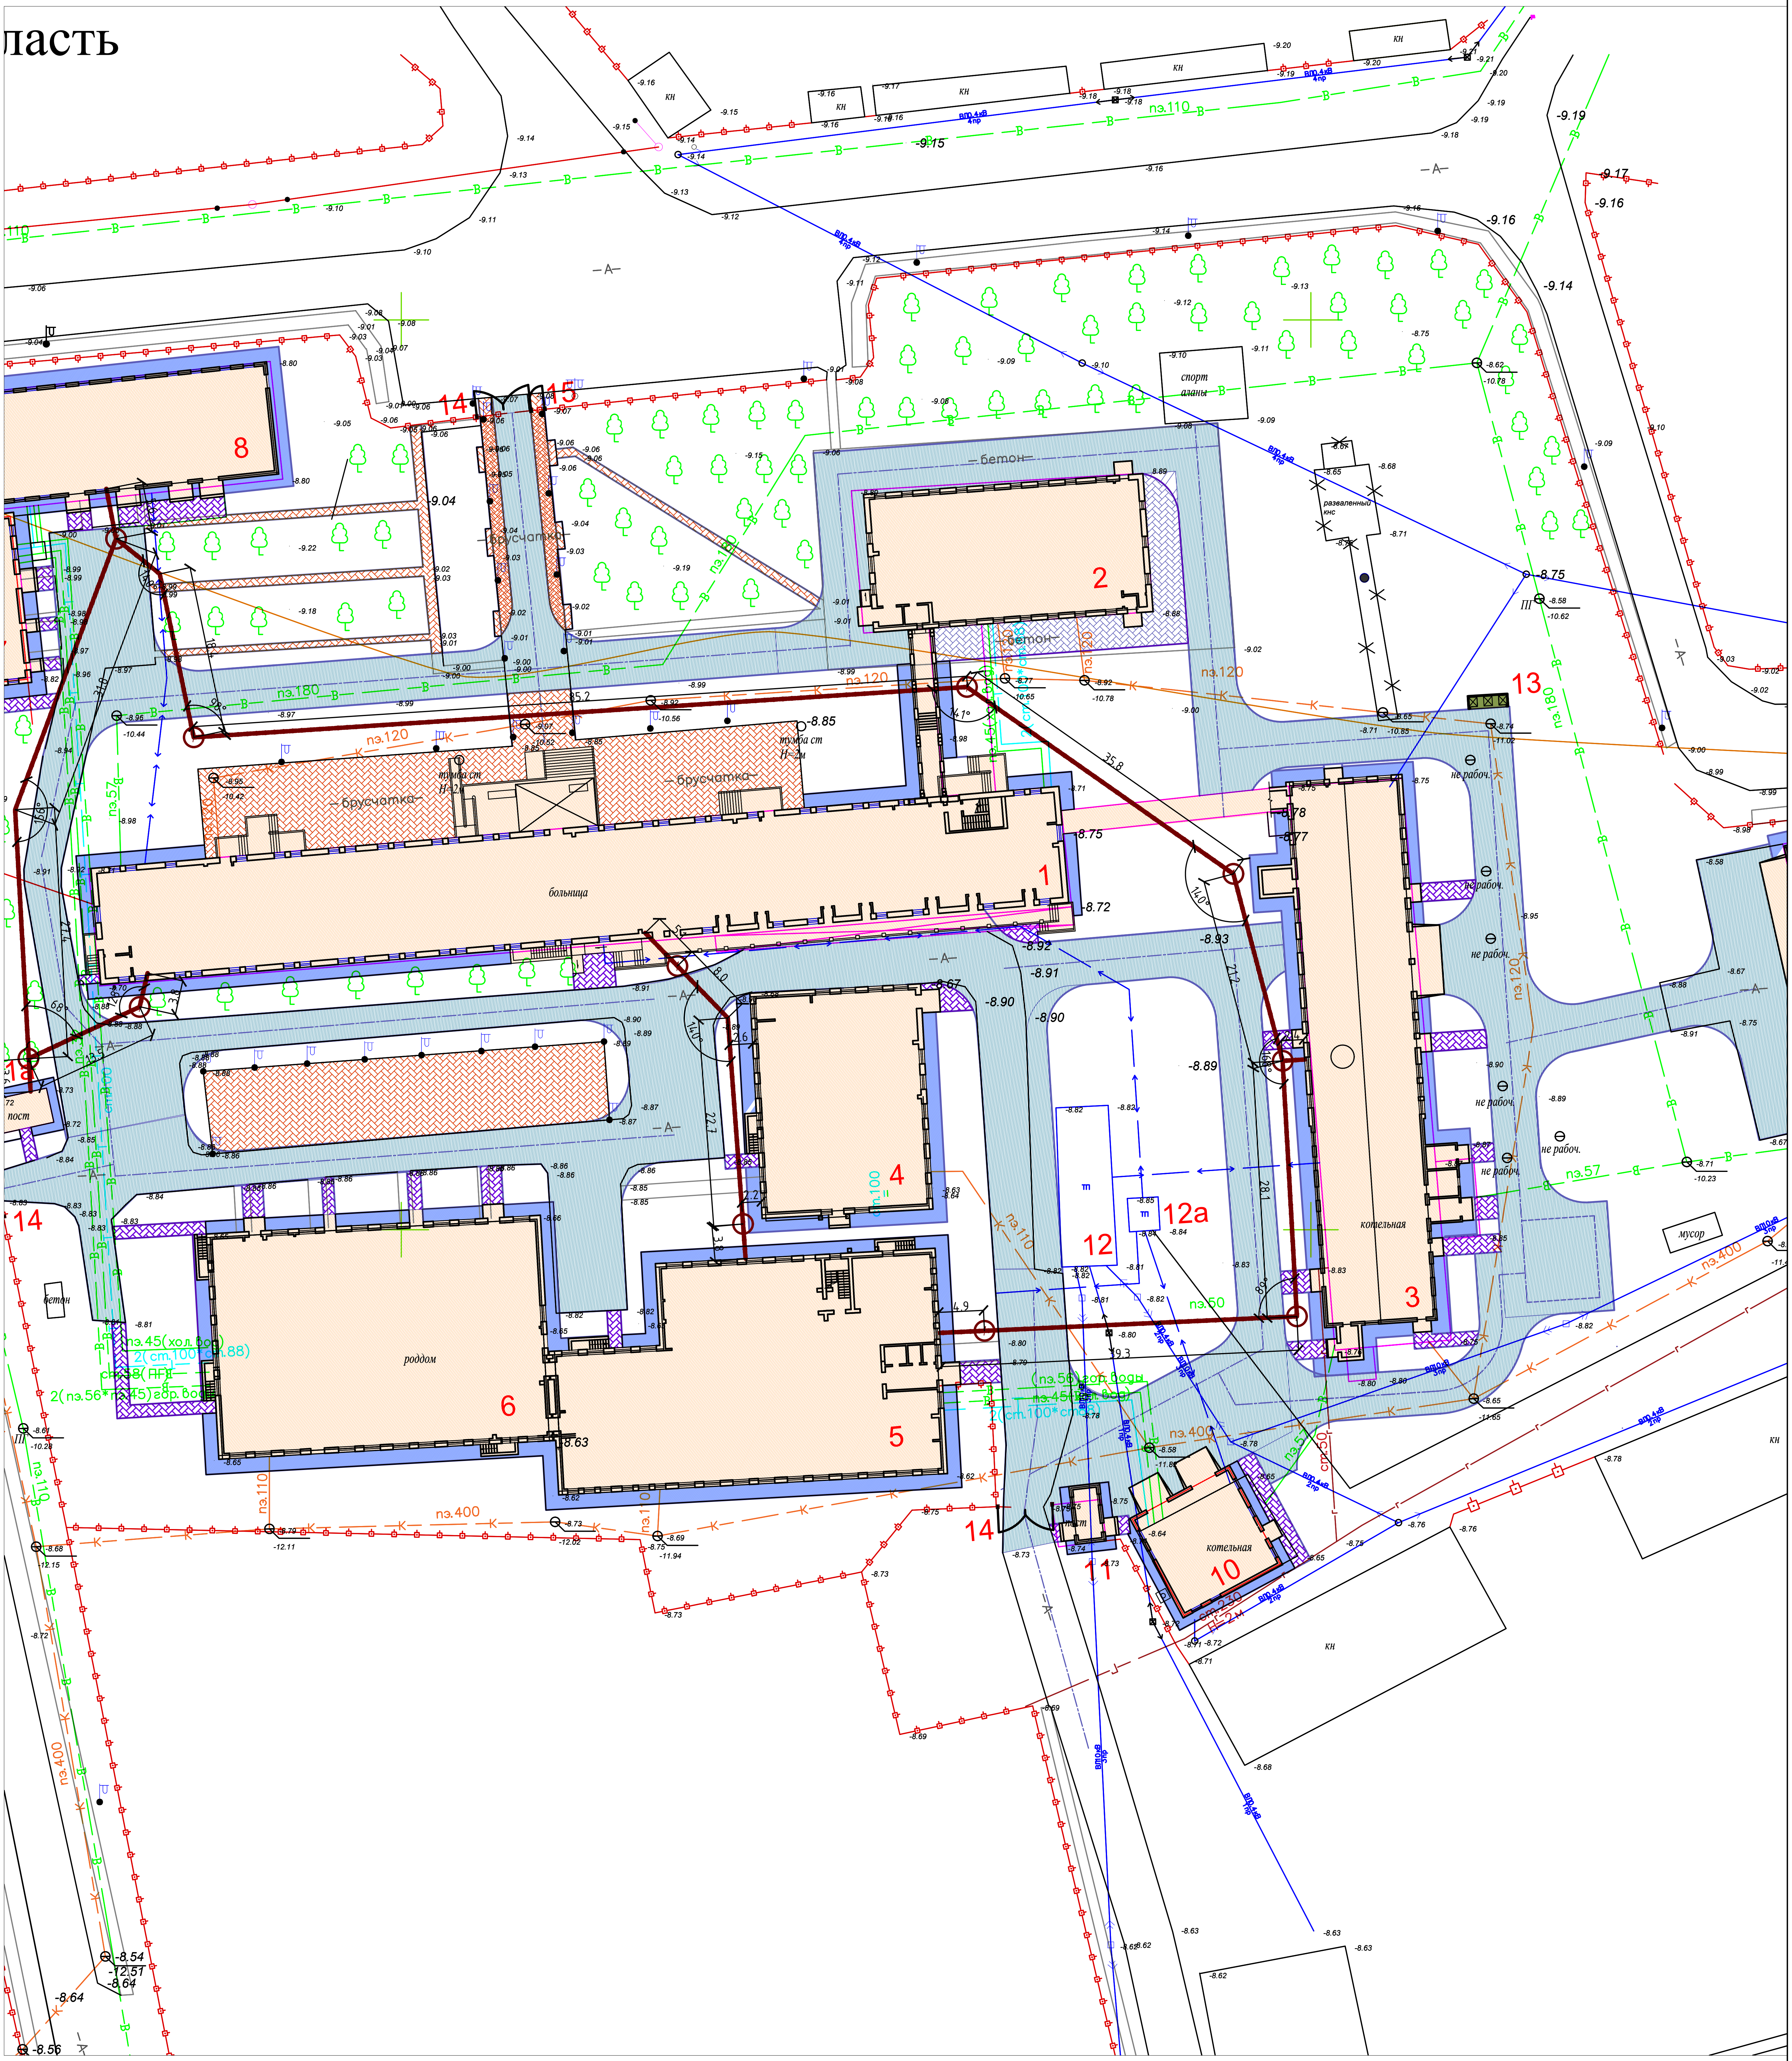

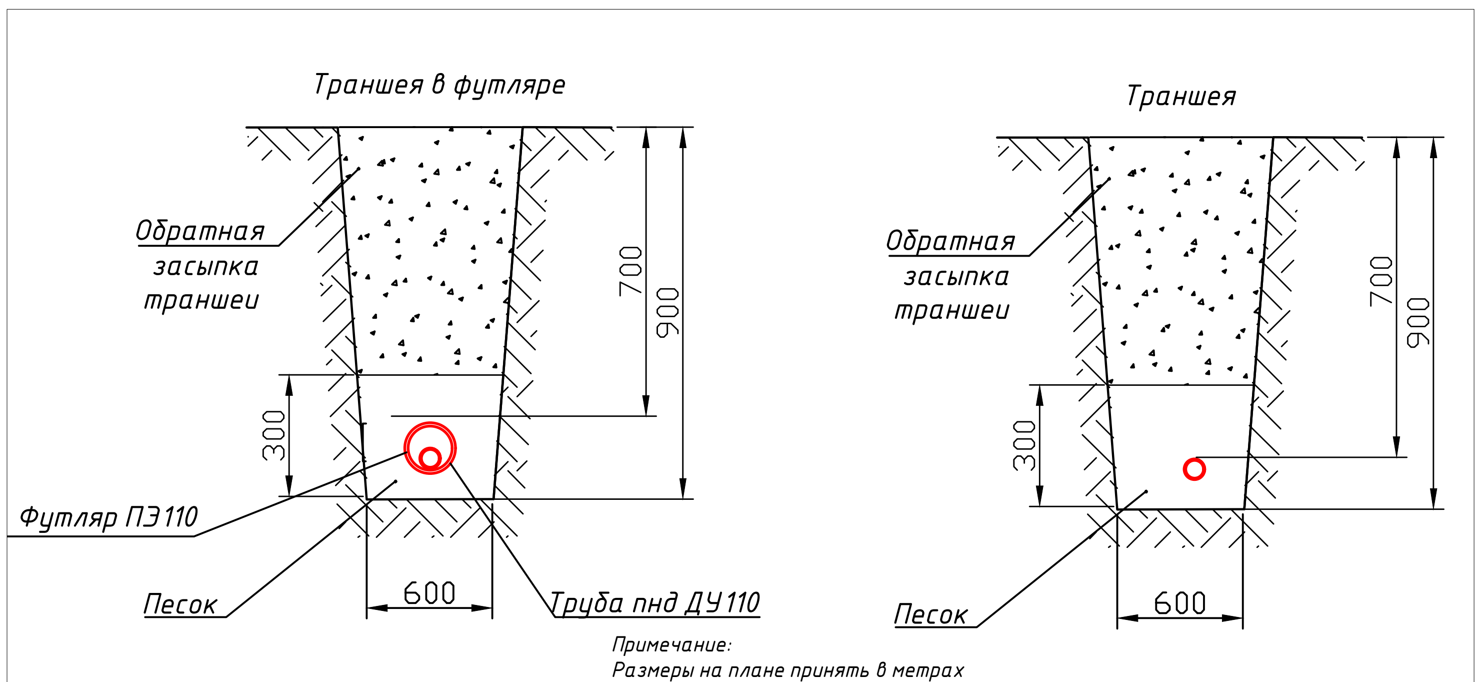

Примечание:
Размеры на плане принять в метрах
Размеры описания траншей принять в миллиметрах

Колодец канализационный телекоммуникационный: 1

Трасса линии связи:

Изм.	Кол.уч.	Лист	N док	Подпись	Дата	
						52-2023-ЭСН
						"Капитальный ремонт зданий ГКП на ПХВ "Бейнеуская центральная районная больница" в селе Бейнеу, Бейнеуского района Мангистауской области".
Н.контр.	Ахылбеков О.					Територия больницы — Стадия: РП; Лист: 2; Листов:
Проверил	Цой В.					
Разработал	Никитин Г.					План организации кабельной канализации — ТОО «Строй-проект-инвентаризация» г. Шымкент – 2023г.

Взам. инв. №

Подп. и дата

Инв. № подл.

Копировал

Поз	Наименование и техническая характеристика	Тип, марка, обозначение документа, опросного листа	Код оборудования, изделия, материала	Поставщик	Единица измерения	Коли-чество	Масса единицы, кг	Примечания
1	2	3	4	5	6	7	8	9
1	Труба гофрированная двустенная ПНД гибкая, Промрукав	тип 450 (SN18) с/з синяя д63		ТОО "Эгида Group"	м	250		
2	Лента сигнальная "Осторожно кабель!"			ТОО "Эгида Group"	м	161		
3	ККТ-1 Колодец канализационный телекоммуникационный для малопарной канализации	03-090		ТОО "Эгида Group"	шт	11		
4								

инв. N° подл. | подпись и дата | взам. инв. N°

Изм.	Кол.уч.	Лист	N док.	Подпись	Дата
Н.контр.		Ахилбеков О.			
Проверил		Цой В.			
Разработал		Никитин Г.			

"Капитальный ремонт зданий ГКП на ПХВ "Бейнеуская центральная районная больница" в селе Бейнеу, Бейнеуского района Мангистауской области". 52-2023-ЭСН

Спецификация оборудования, изделий и материалов

Стадия	Лист	Листов
РП	1	1

ТОО «Строй-проект-инвентаризация» г. Шымкент - 2020г.