Марка, поз	Обозначение	Наименование	Кол	Масса ед/кг	Примечание
1	ФБС–12.6.6	Фундаментный блок, шт	6		600х600х1200

ДЭС

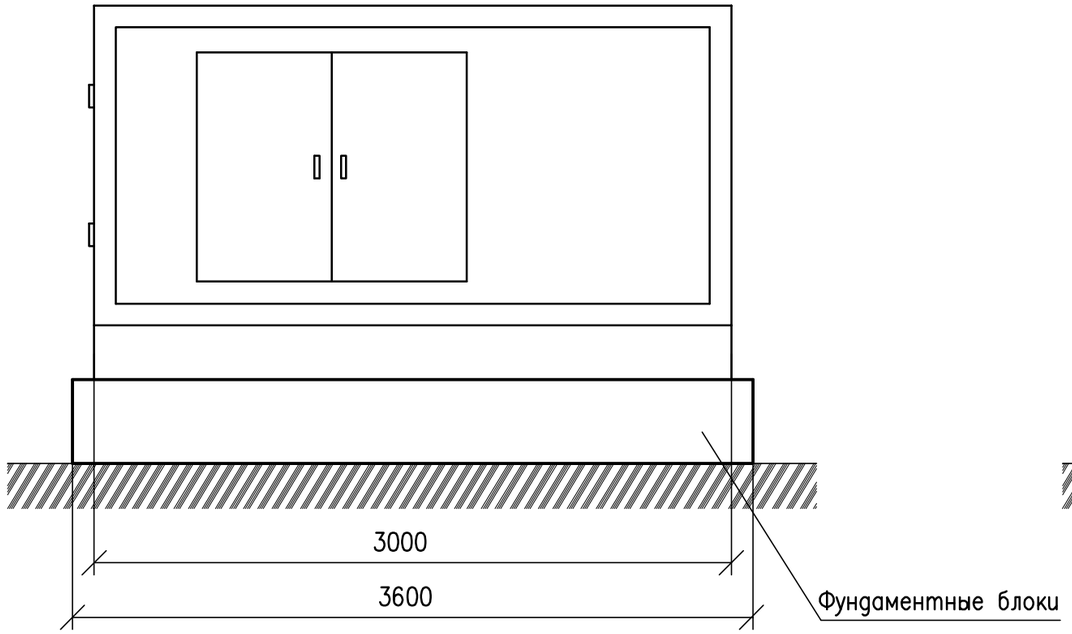

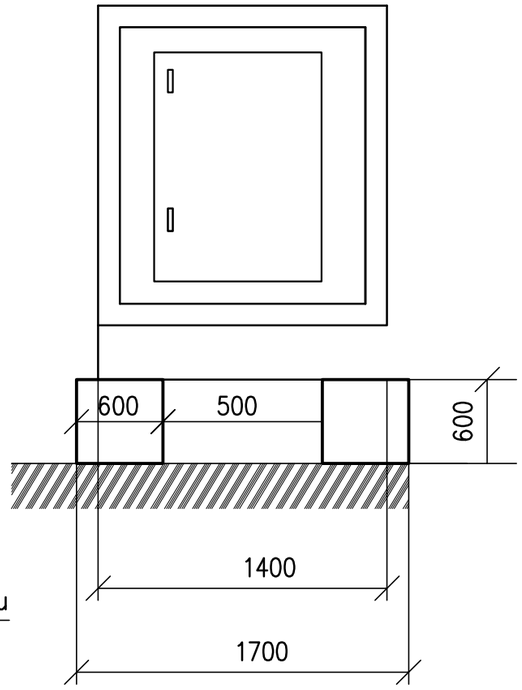

Взам.инв.№

Подп. и дата

Инв.№ подл.

Изм.	Кол.уч.	Лист	№ док.	Подп.	Дата	02-2024 ЭСН .АС			
						«Строительство спортивного здания КГУ "СДЮШС №1 им. В.Н,Цехановича" в г.Шалкар Шалкарского района Актюбинской области»			
ГИП		Нуралиев Е.				Сети электроснабжения	Стадия	Лист	Листов
Разраб.		Пуширов С.					РП	1	1
Проверил		Байкенжеева				Установка ДЭС	ТОО "TGL-Kazakhstan" г. Шымкент 2024г.		
Н.контр.		Нуралиев Е.							