Разбивочный план – "Мамык Ата".

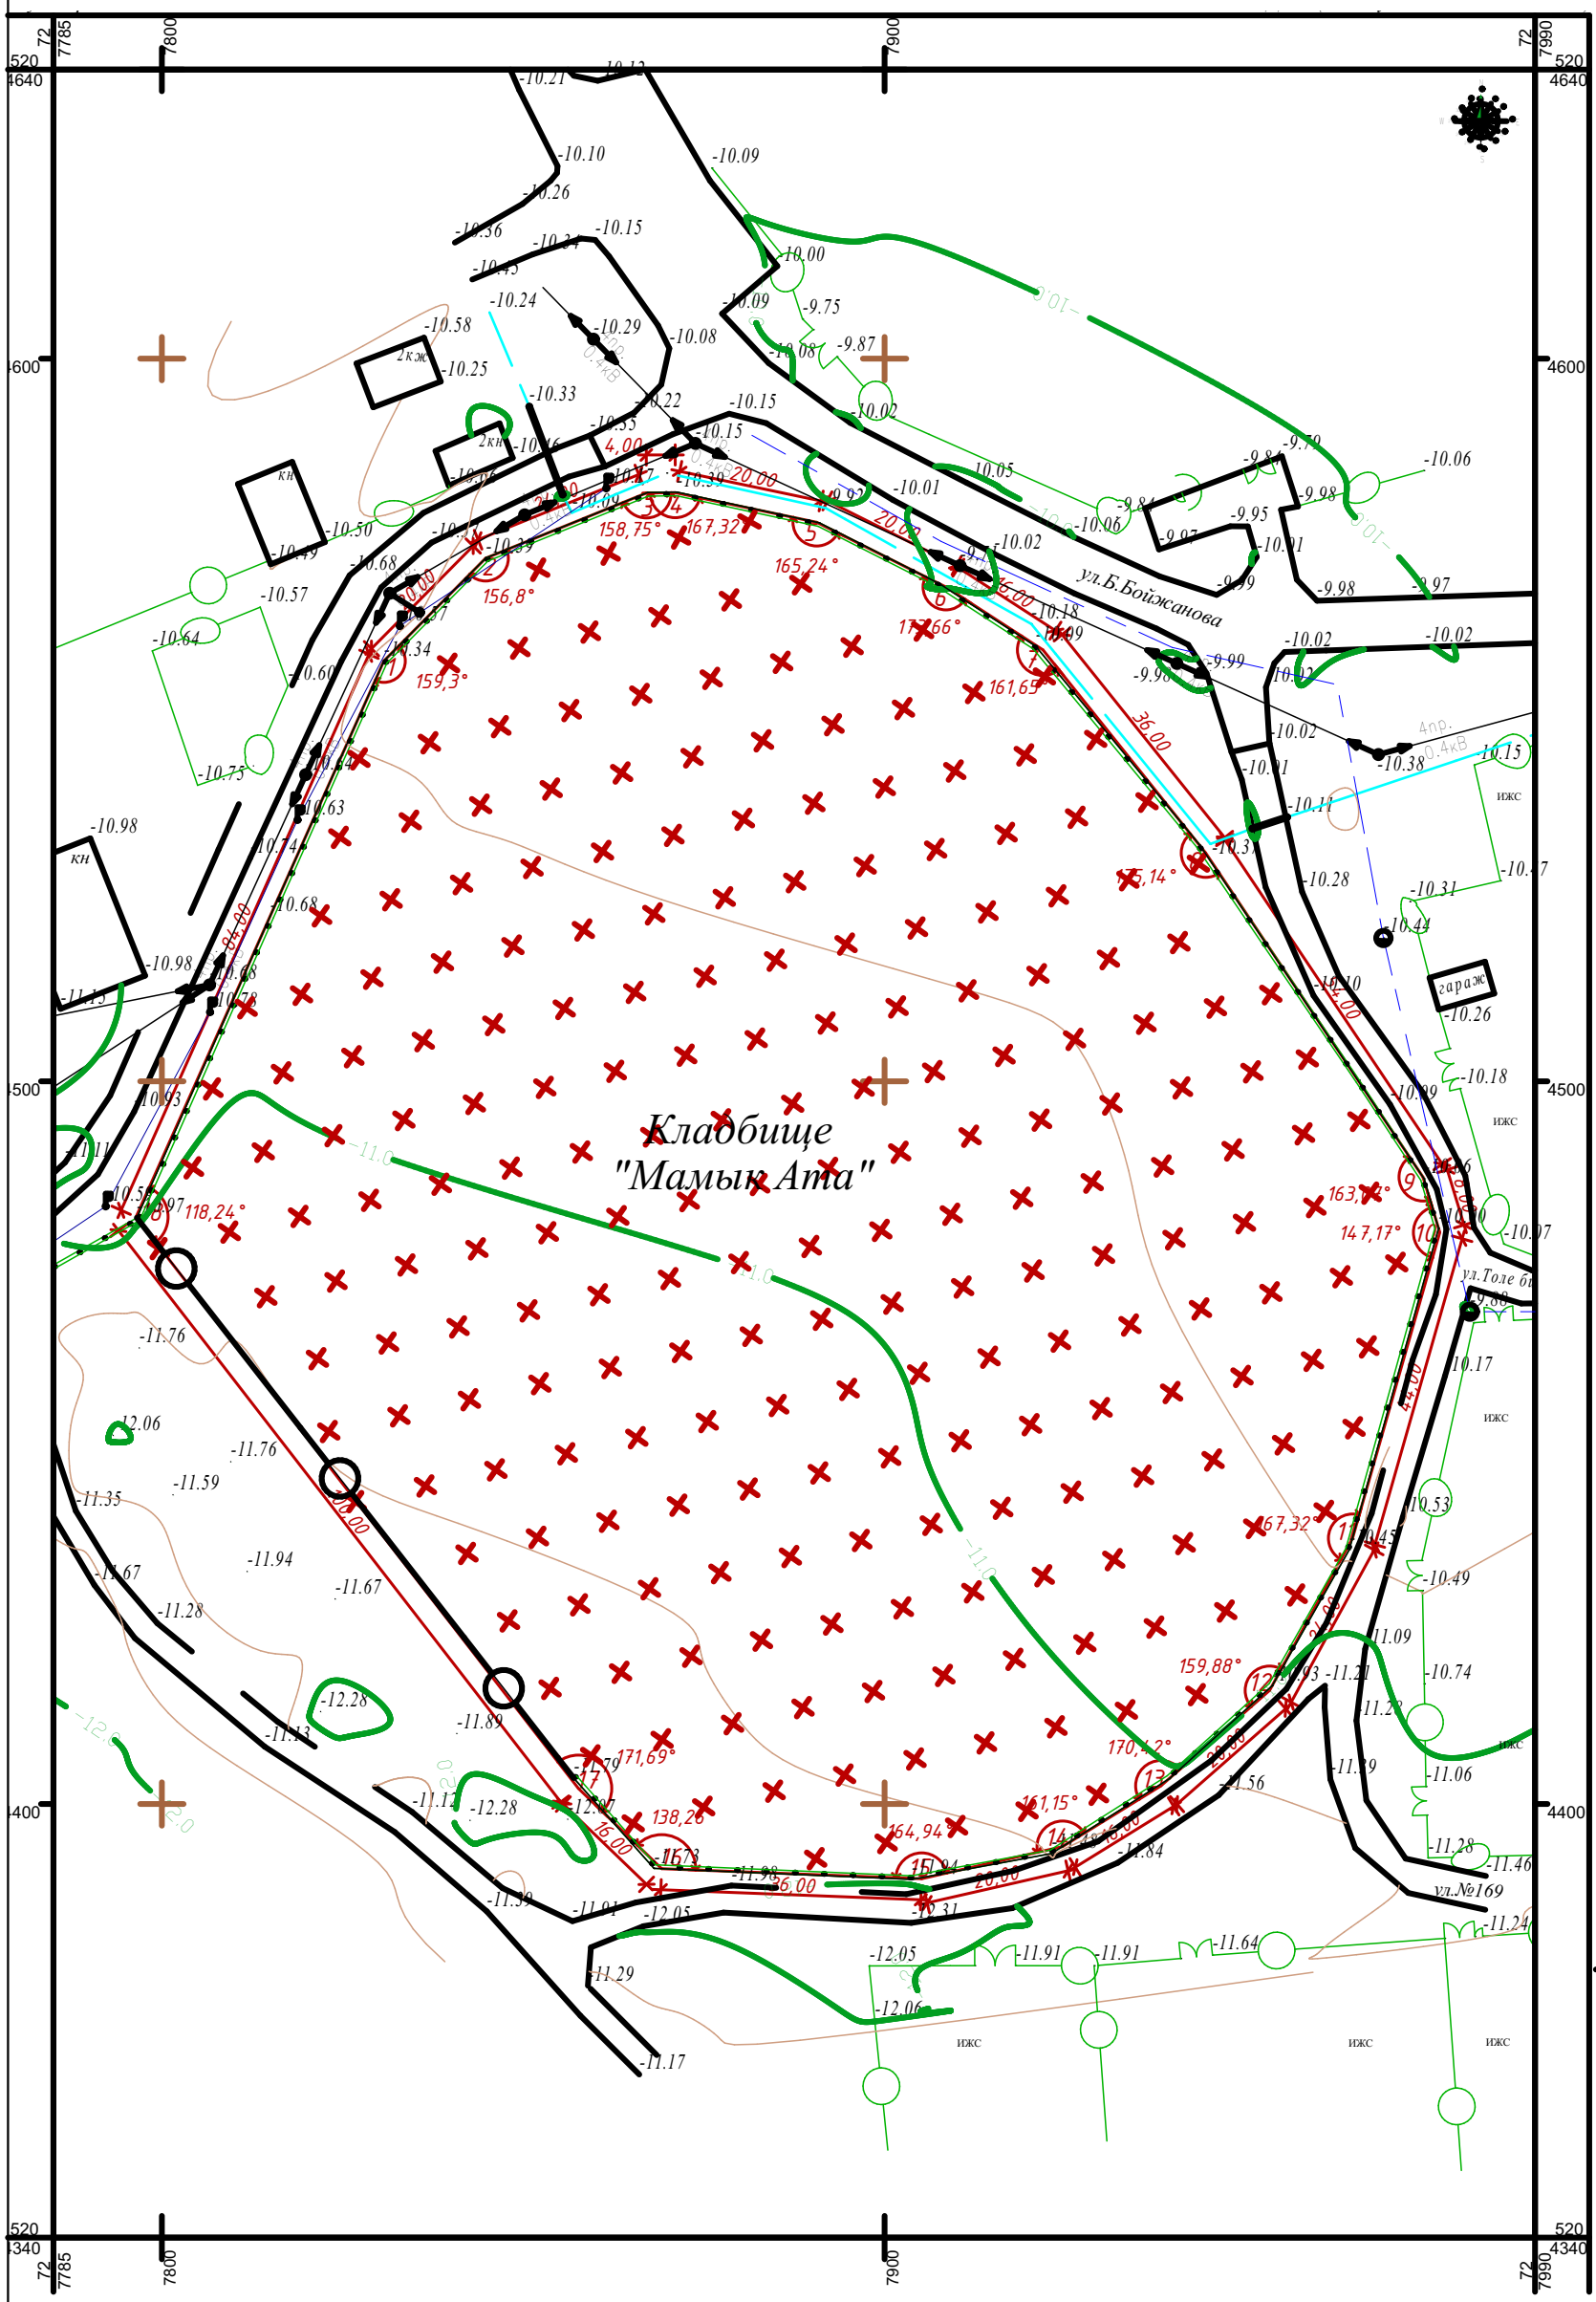

ПРИМЕЧАНИЕ

1. Топографическая съемка земельного участка обработана по материалам изысканий выполненной отделом геодезии ТОО "ЖылыойГеоСтройИзыскания" в сентябре месяце 2020 года.
2. Во время проведения изысканий на данном участке не производился строительные работы.
3. Система координат - WGS-84
4. Система высот - Балтийская
5. Координаты земельного участка

						А-36-21 -ГП	
						Капитальный ремонт ограждений кладбищ в г.Кульсары Жылыойского района Атырауской области.	
Изм.	Колуч.	Лист	№Док.	Подп.	Дата		
ГИП		Рахметкалиев Н.			12.2018	Капитальный ремонт ограждений кладбищ в г.Кульсары Жылыойского района Атырауской области.	Стадия: ГП; Лист: 12; Листов: 19
Разраб		Галым А.			12.2018		
						Разбивочный план –"Мамык Ата", М1:1000	ТОО "Ахмадияр"

План ограждения – "Мамык Ата".

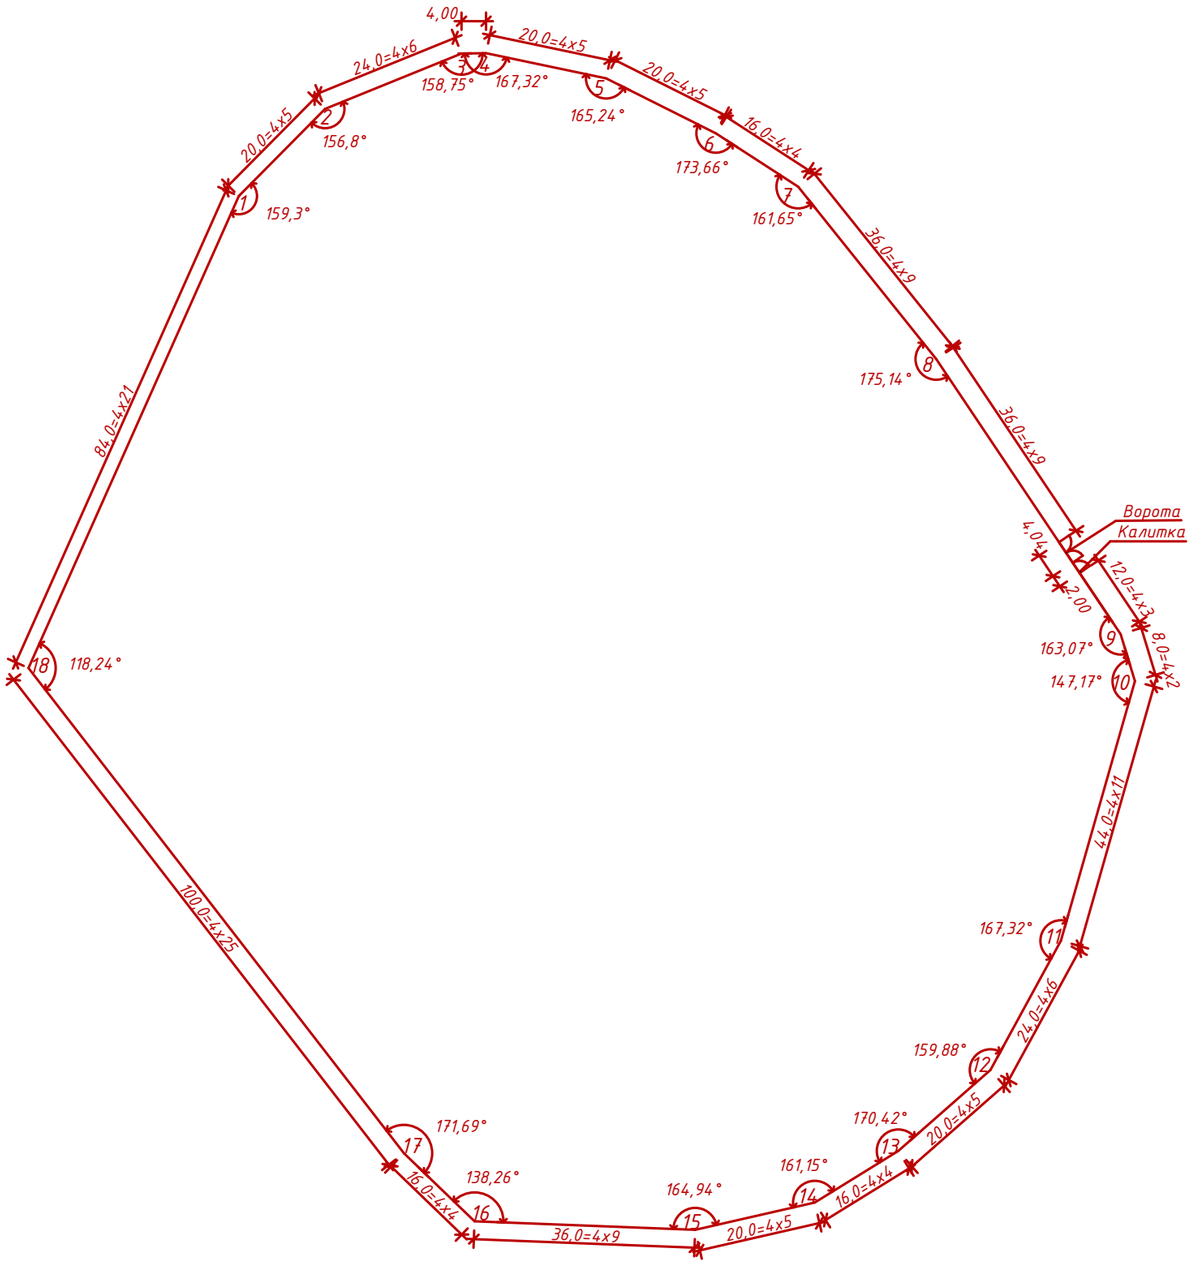

						А-36-21 -ГП	
						Капитальный ремонт ограждений кладбищ в г.Кульсары Жылыойского района Атырауской области.	
Изм.	Кол.	Лист	№ док.	Подпись	Дата		
ГИП		Рахметкалиев Н.			12.2018	Генеральный план	Стадия: РП; Лист: 13; Листов: 19
Разраб		Галым А.			12.2018		
						План ограждения – "Мамык Ата", М1:1000	ТОО "Ахмадияр"

Ситуационный план - "ДиярАта"

						А-36-21 -ГП	
						Капитальный ремонт ограждений кладбищ в г.Кульсары Жылыойского района Атырауской области.	
Изм.	Кол.	Лист	№ док.	Подпись	Дата		
ГИП		Рахметкалиев Н.			12.2018	Генеральный план	Стадия: РП; Лист: 14; Листов: 19
Разраб		Галым А.			12.2018		
						Ситуационный план - Дияр Ата.	ТОО "Ахмадияр"