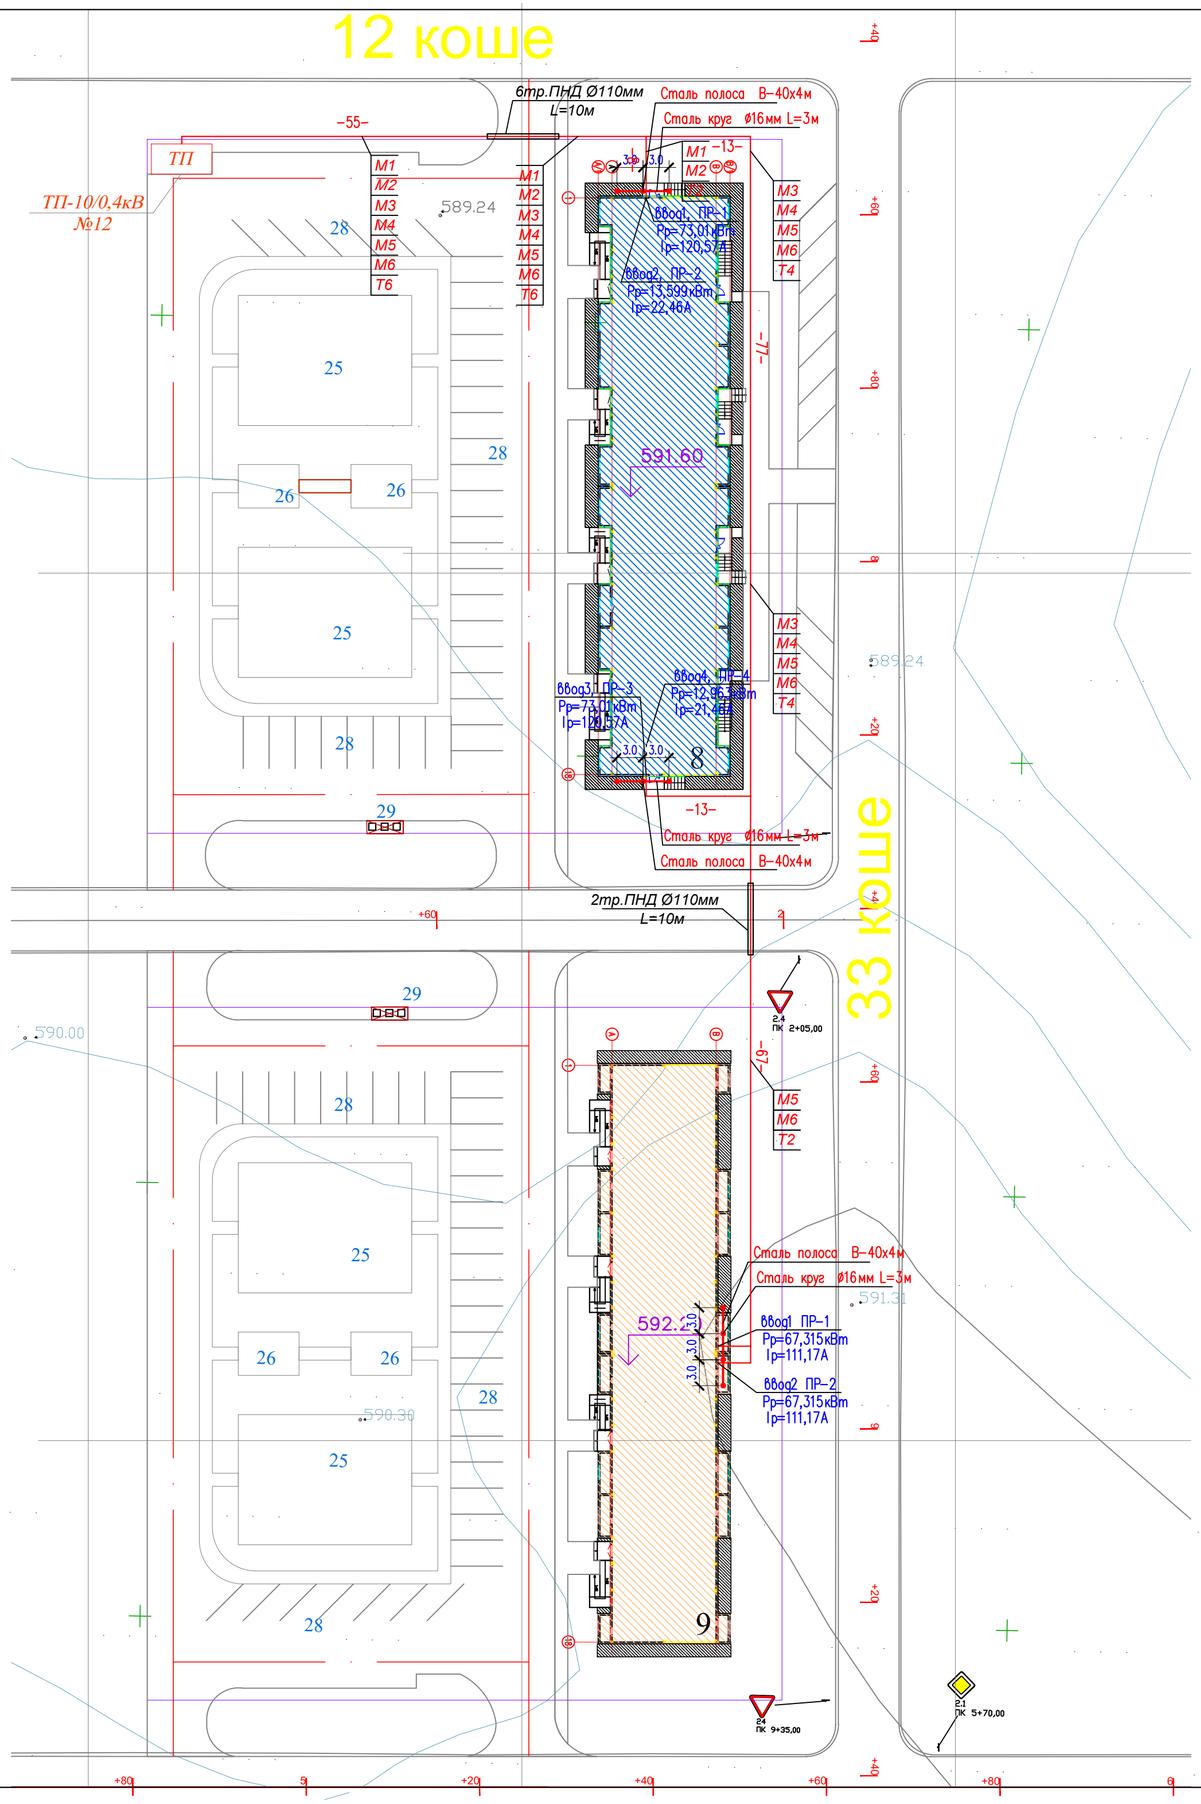

1–1

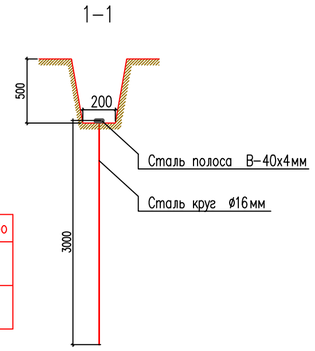

Заземлители	ед.изм.	кол-во
Вертикальные (круг Ø16мм L=3м)	шт	10
Горизонтальные (полоса 4х40)	м	21

Изм.	Кол.уч.	Лист	N°док.	Подпись	Дата
Проверил		Утелбаев			
Разраб.		Кадиркулов			
Н.контр.		Колдасов			

03/08-2023-ЭС

"Строительство 30 многоквартирных жилых домов в жилом массиве в конце улицы Аскарова, Жамбылская область, г.Тараз.Жилой дом №8 (с наружными сетями (электроснабжения, водоснабжение и канализация, газоснабжение) и благоустройством территорий"

Электроснабжение
Наружное электроосвещение

Стадия	Лист	Листов
РП	2	

План трасс КЛ-0,4кВ. Заземление.

ТОО"Асад-ЛТД"
ТОО"Eurasian Construction Enterprise"

Согласовано

Взам. инв. N

Подп. и дата

Инв. N подл.

Копировал

Формат А2