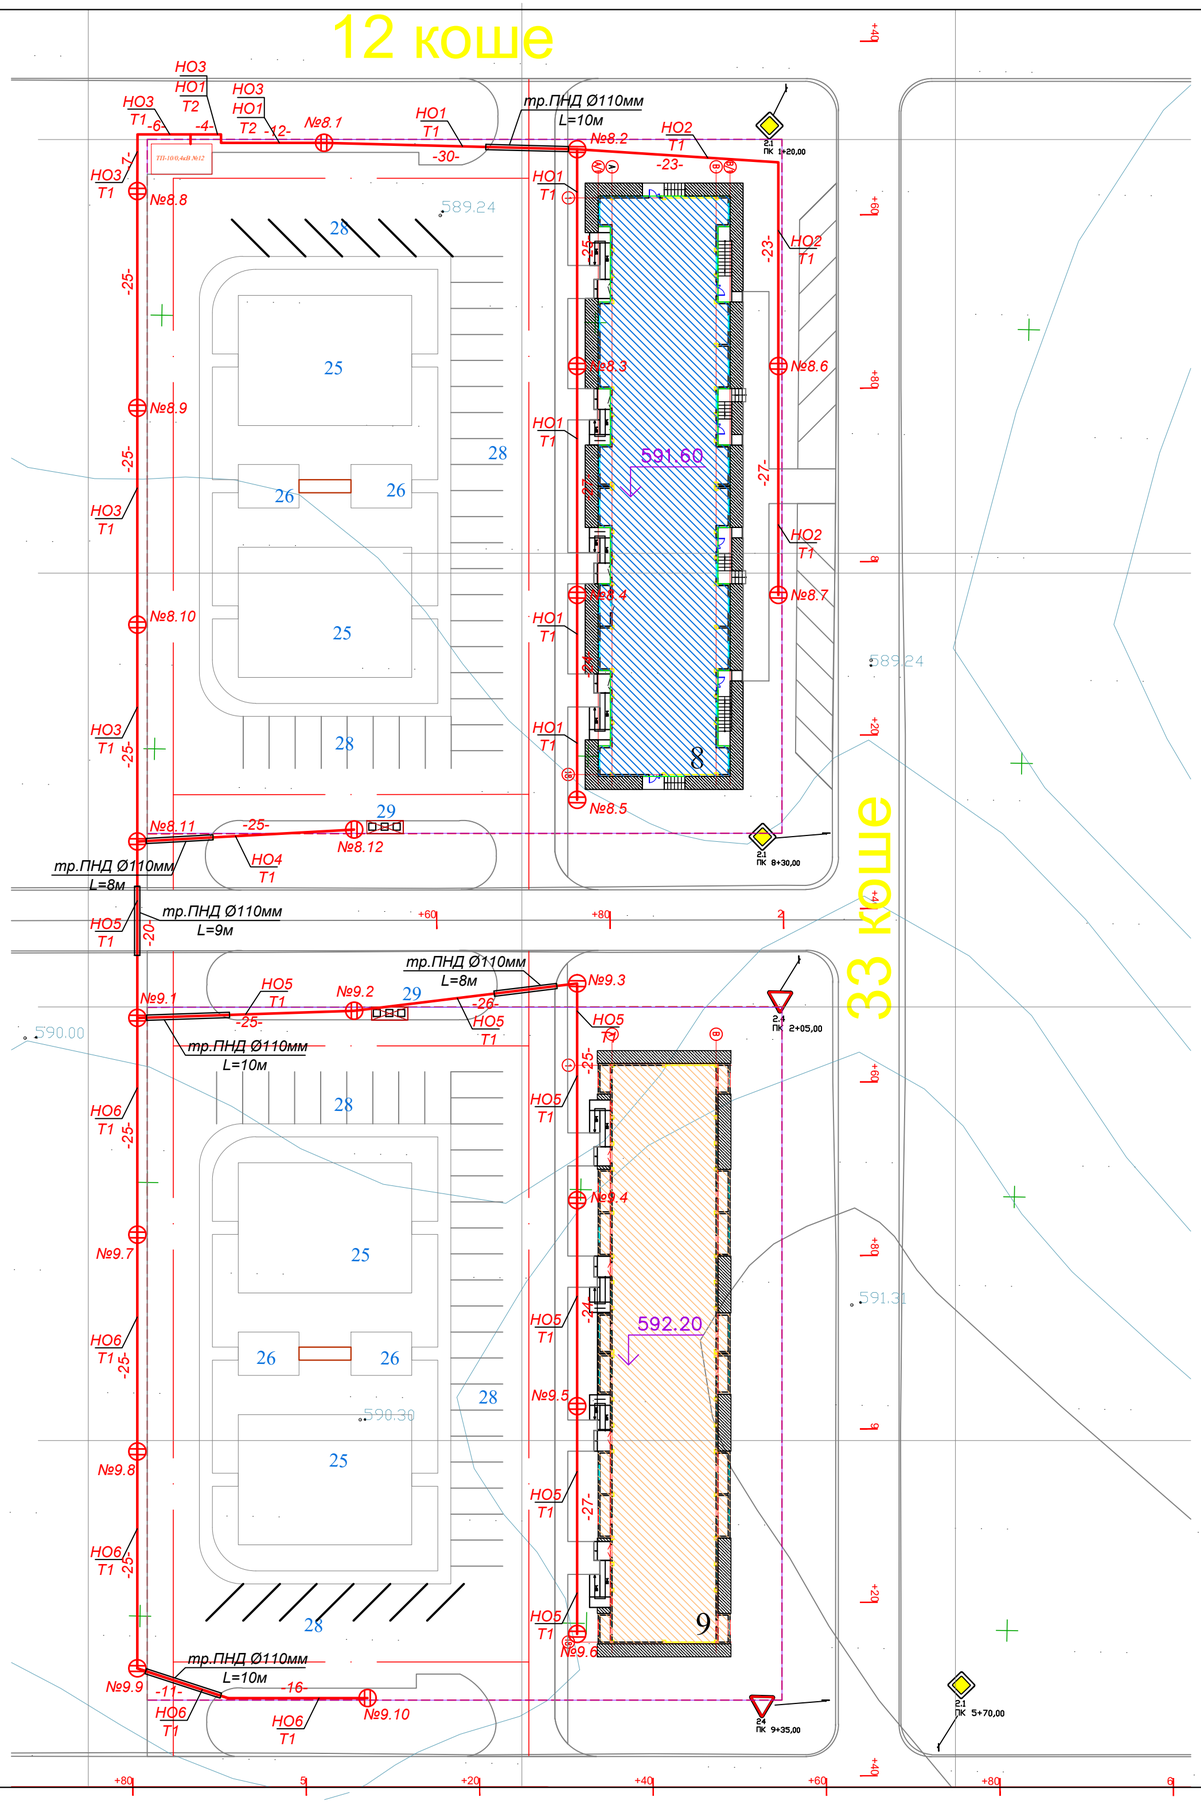

— Опора наружного освещения со светодиодным светильником

1. При выполнении данного чертежа были использованы топосъемка, выполненная ТОО"ШЫМГОРПРОЕКТ" в 2023 году.
2. Опоры наружного освещения устанавливаются на расстоянии не менее 0,6м от края автодороги, не менее 0,3м от тротуара

					03/08-2023-ЭН			
					"Строительство 30 многоквартирных жилых домов в жилом массиве в конце улицы Аскарова, Жамбылская область, г.Тараз.Жилой дом №8 (с наружными сетями (электроснабжения, водоснабжение и канализация, газоснабжение) и благоустройством территорий"			
Изм.	Кол.уч.	Лист N°док.	Подпись	Дата				
					Электроснабжение Наружное электроосвещение	Стадия	Лист	Листов
Проверил		Утелбаев				РП	2	
Разраб.		Кадиркулов			План трасс наружного освещения	ТОО"Асад-ЛТД" ТОО"Eurasian Construction Enterprise"		
Н.контр.		Колдасов						

Согласовано

Взам. инв. N

Подп. и дата

Инв. N подл.

Копировал

Формат A2