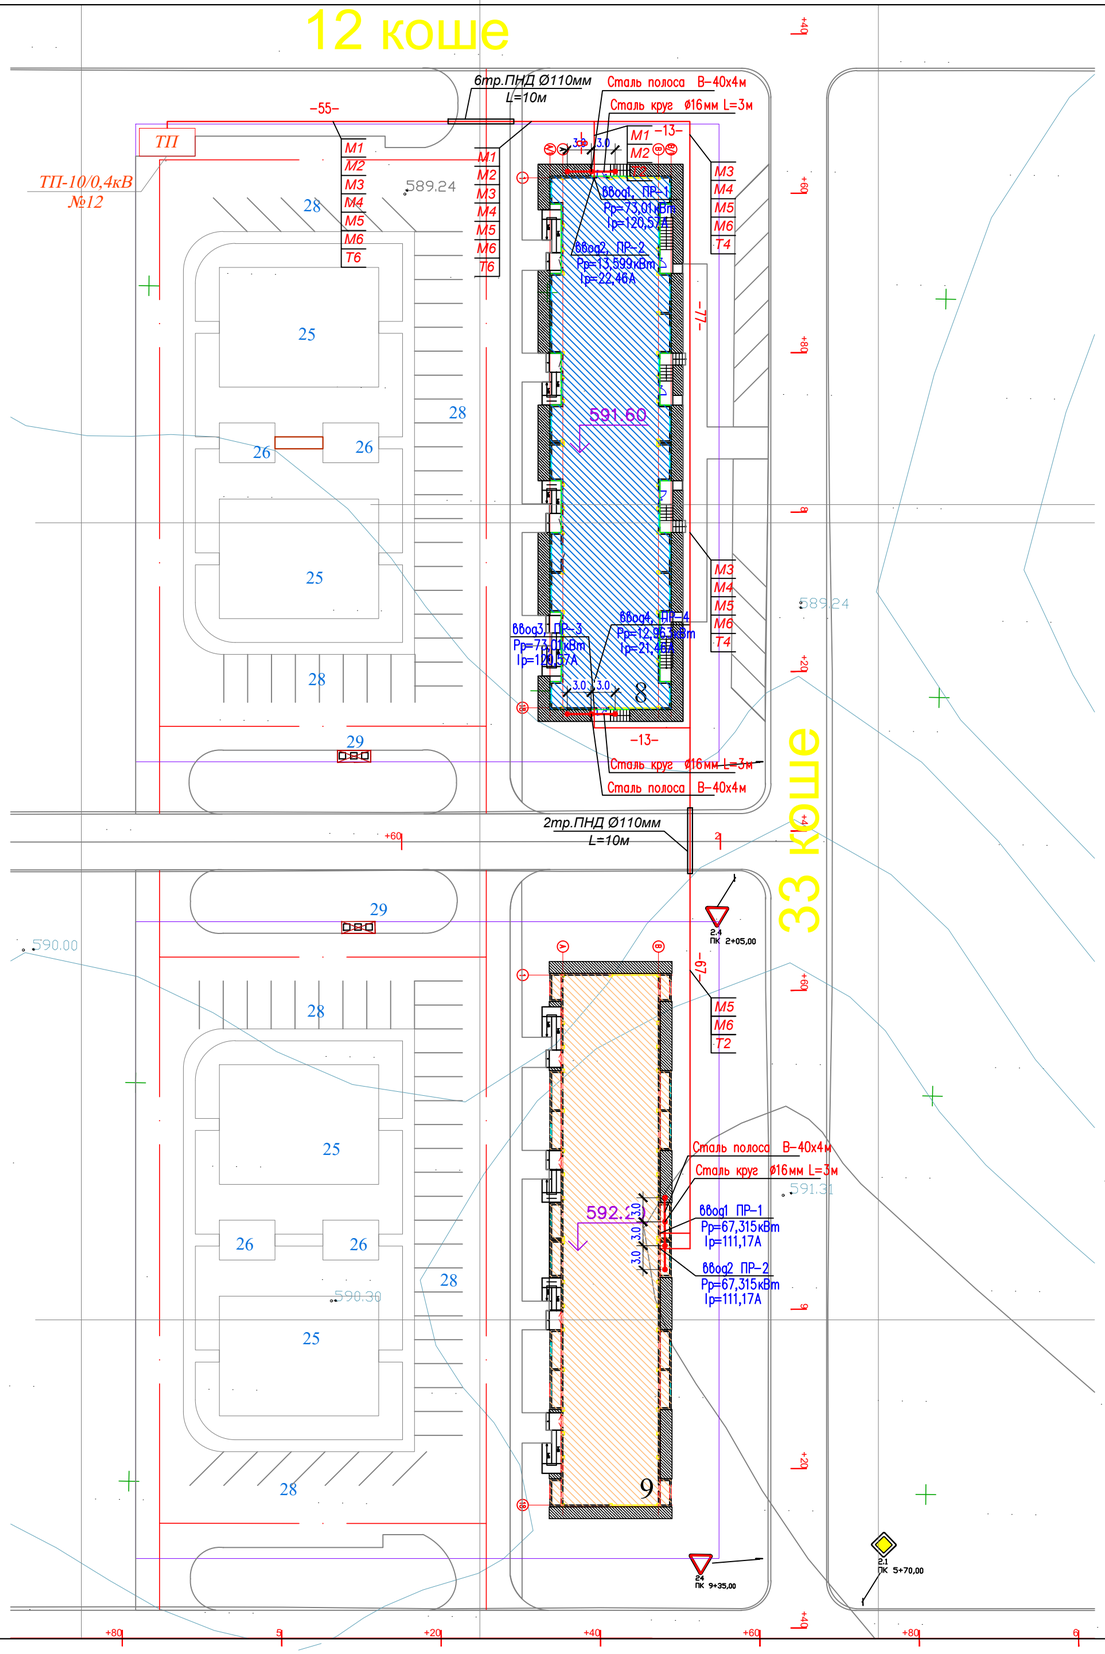

1-1

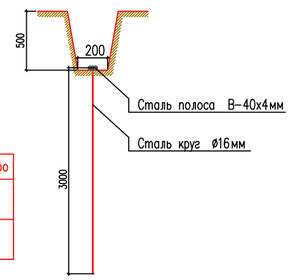

Заземлители	ед. изм.	кол-во
Вертикальные (круг Ø16мм L=3м)	шт	10
Горизонтальные (полоса 4х40)	м	21

Согласовано

Взам. инв. N

Подп. и дата

Инв. N подл.

Изм.	Кол.уч.	Лист N°док.	Подпись	Дата
Проверил		Утелбаев		
Разраб.		Кадиркулов		
Н. контр.		Колдасов		

03/09-2023-ЭС

"Строительство 30 многоквартирных жилых домов в жилом массиве в конце улицы Аскарова, Жамбылская область, г.Тараз.Жилой дом №9 (с наружными сетями (электроснабжения, водоснабжение и канализация, газоснабжение) и благоустройством территорий"

Электроснабжение
Наружное электроосвещение

Стадия	Лист	Листов
РП	2	

План трасс КЛ-0,4кВ. Заземление.

ТОО"Асад-ЛТД"
ТОО "Eurasian Construction Enterprise"

Копировал

Формат А2