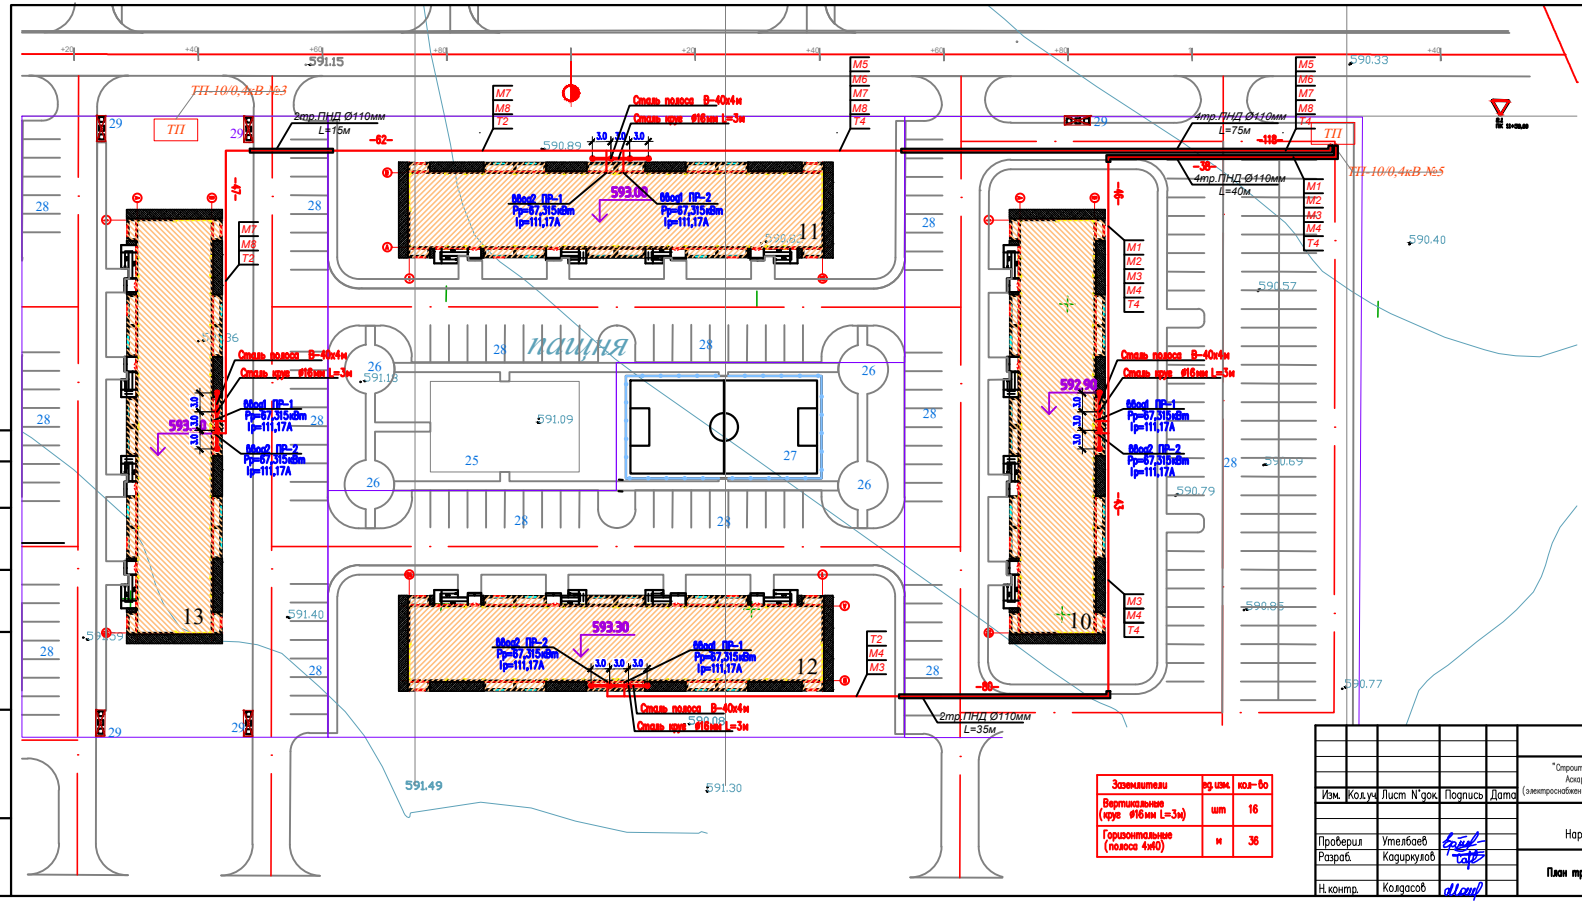

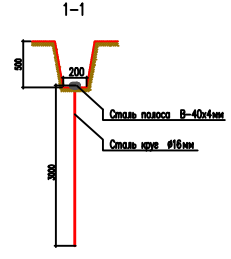

Заземлители	ед.изм.	кол-во
Вертикальные (круг Ø16мм L=3м)	шт	16
Горизонтальные (полоса 4х40)	м	36

Изм.	Кол.уч.	Лист	N°док.	Подпись	Дата

04/11-2023-ЭС

"Строительство 30 многоквартирных жилых домов в жилом массиве в конце улицы Аскарова, Жамбылская область, г.Тараз.Жилой дом №11 (с наружними сетями (электроснабжения, водоснабжение и канализация, газоснабжение) и благоустройством территорий"

Электроснабжение
Наружное электроосвещение

Стадия	Лист	Листов
РП	2	

Проверил	Утелбаев	
Разраб.	Кадиркулов	
Н.контр.	Колдасов	

План трасс КЛ-0,4кВ. Заземление.

ТОО"Асад-ЛТД"
ТОО"Eurasian Construction Enterprise"

Согласовано:

Взам. инв. №

Подп. и дата

Инв. № подл.

Формат