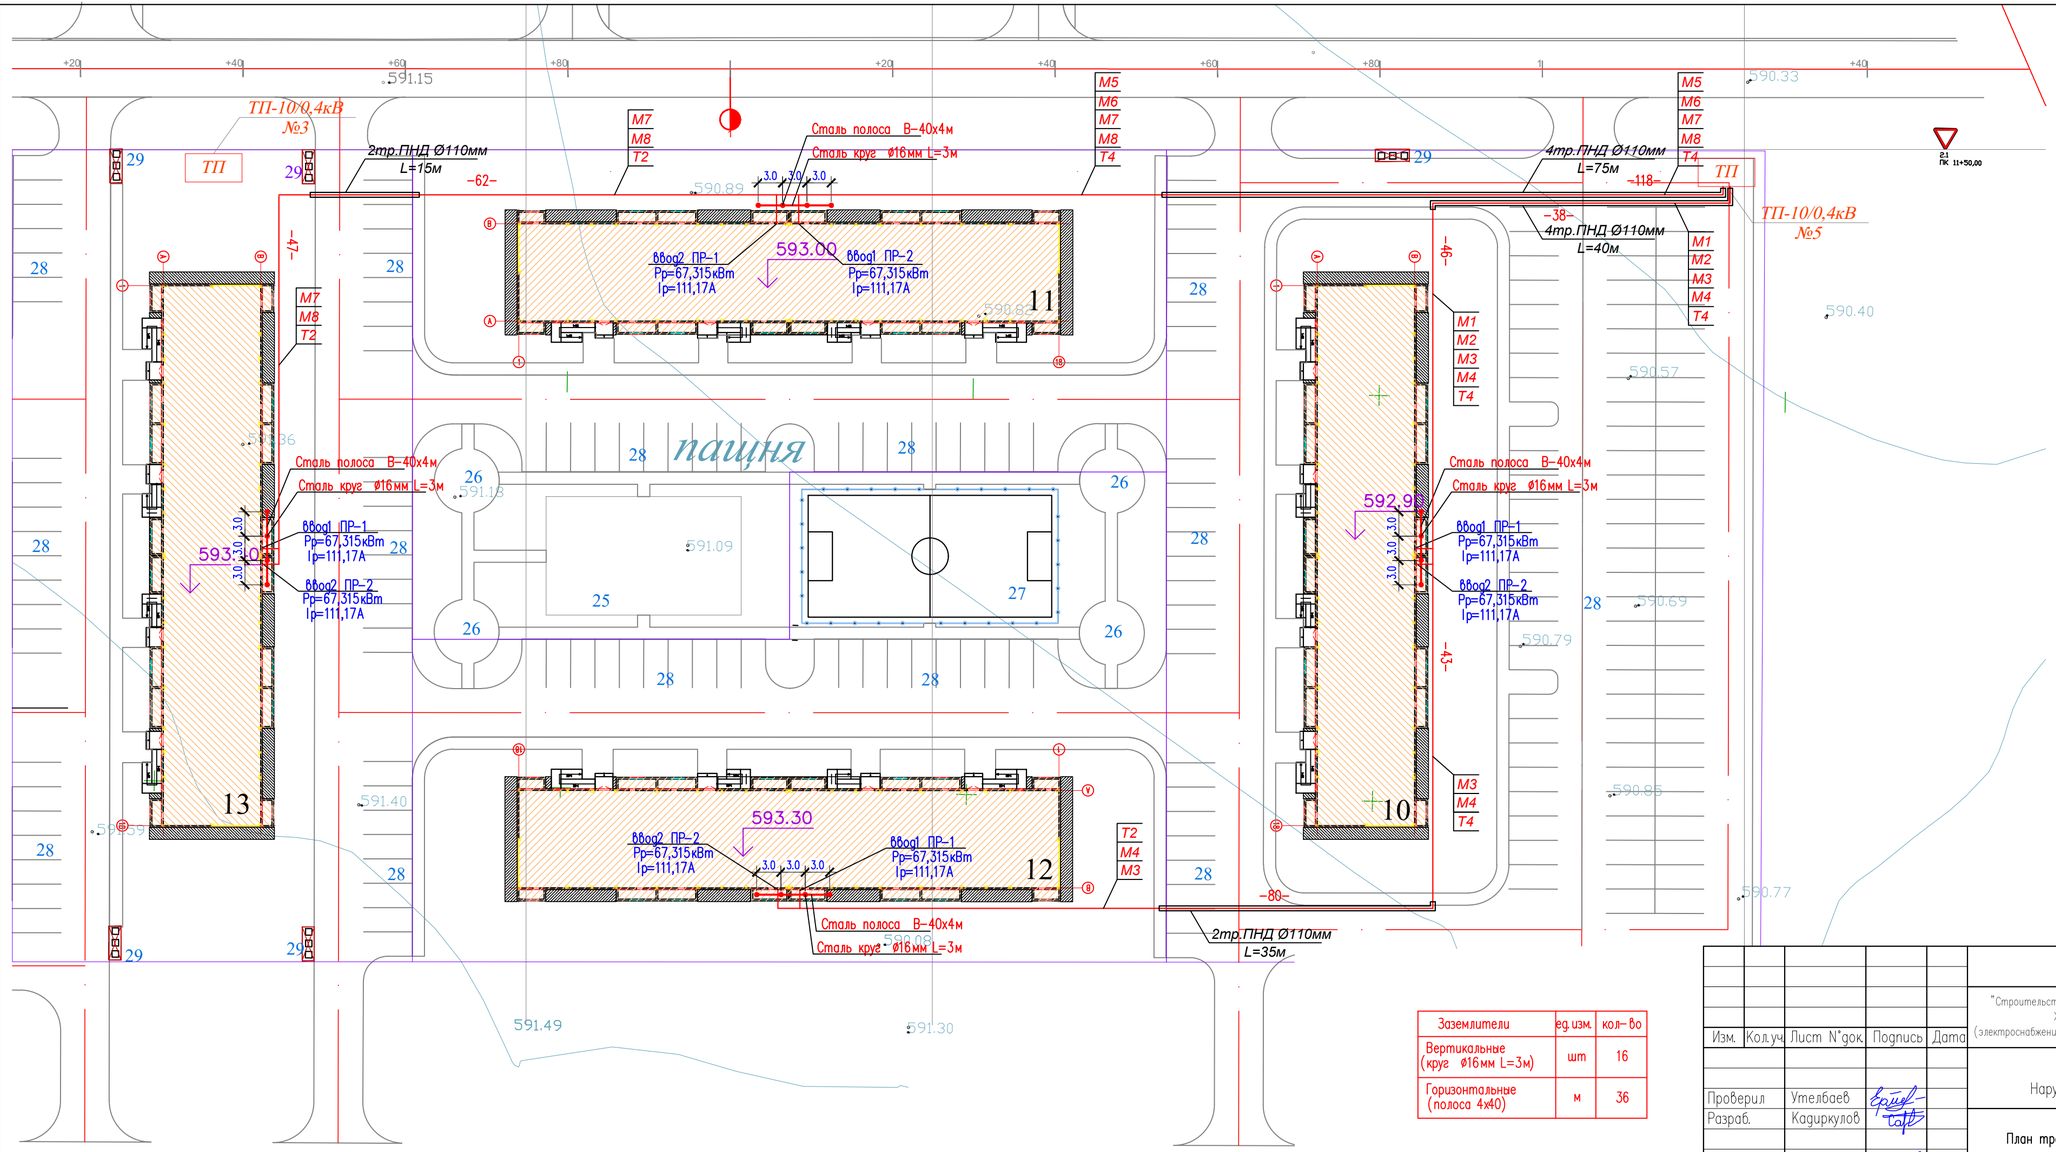

1–1

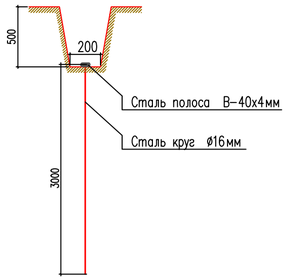

Заземлители	ед.изм.	кол-во
Вертикальные (круг Ø16мм L=3м)	шт	16
Горизонтальные (полоса 4х40)	м	36

Изм.	Кол.уч	Лист N°док.	Подпись	Дата
Проверил		Утелбаев		
Разраб.		Кадиркулов		
Н.контр.		Колдасов		

04/13-2023-ЭС

"Строительство 30 многоквартирных жилых домов в жилом массиве в конце улицы Аскарова, Жамбылская область, г.Тараз.Жилой дом №13 (с наружными сетями (электроснабжение, водоснабжение и канализация, газоснабжение) и благоустройством территорий"

Электроснабжение
Наружное электроосвещение

Стадия	Лист	Листов
РП	2	

План трасс КЛ-0,4кВ. Заземление.

ТОО"Асад-ЛТД"
ТОО"Eurasian Construction Enterprise"

Согласовано:

Взам. инв. N°

Подп. и дата

Инв. N° подл.

Формат