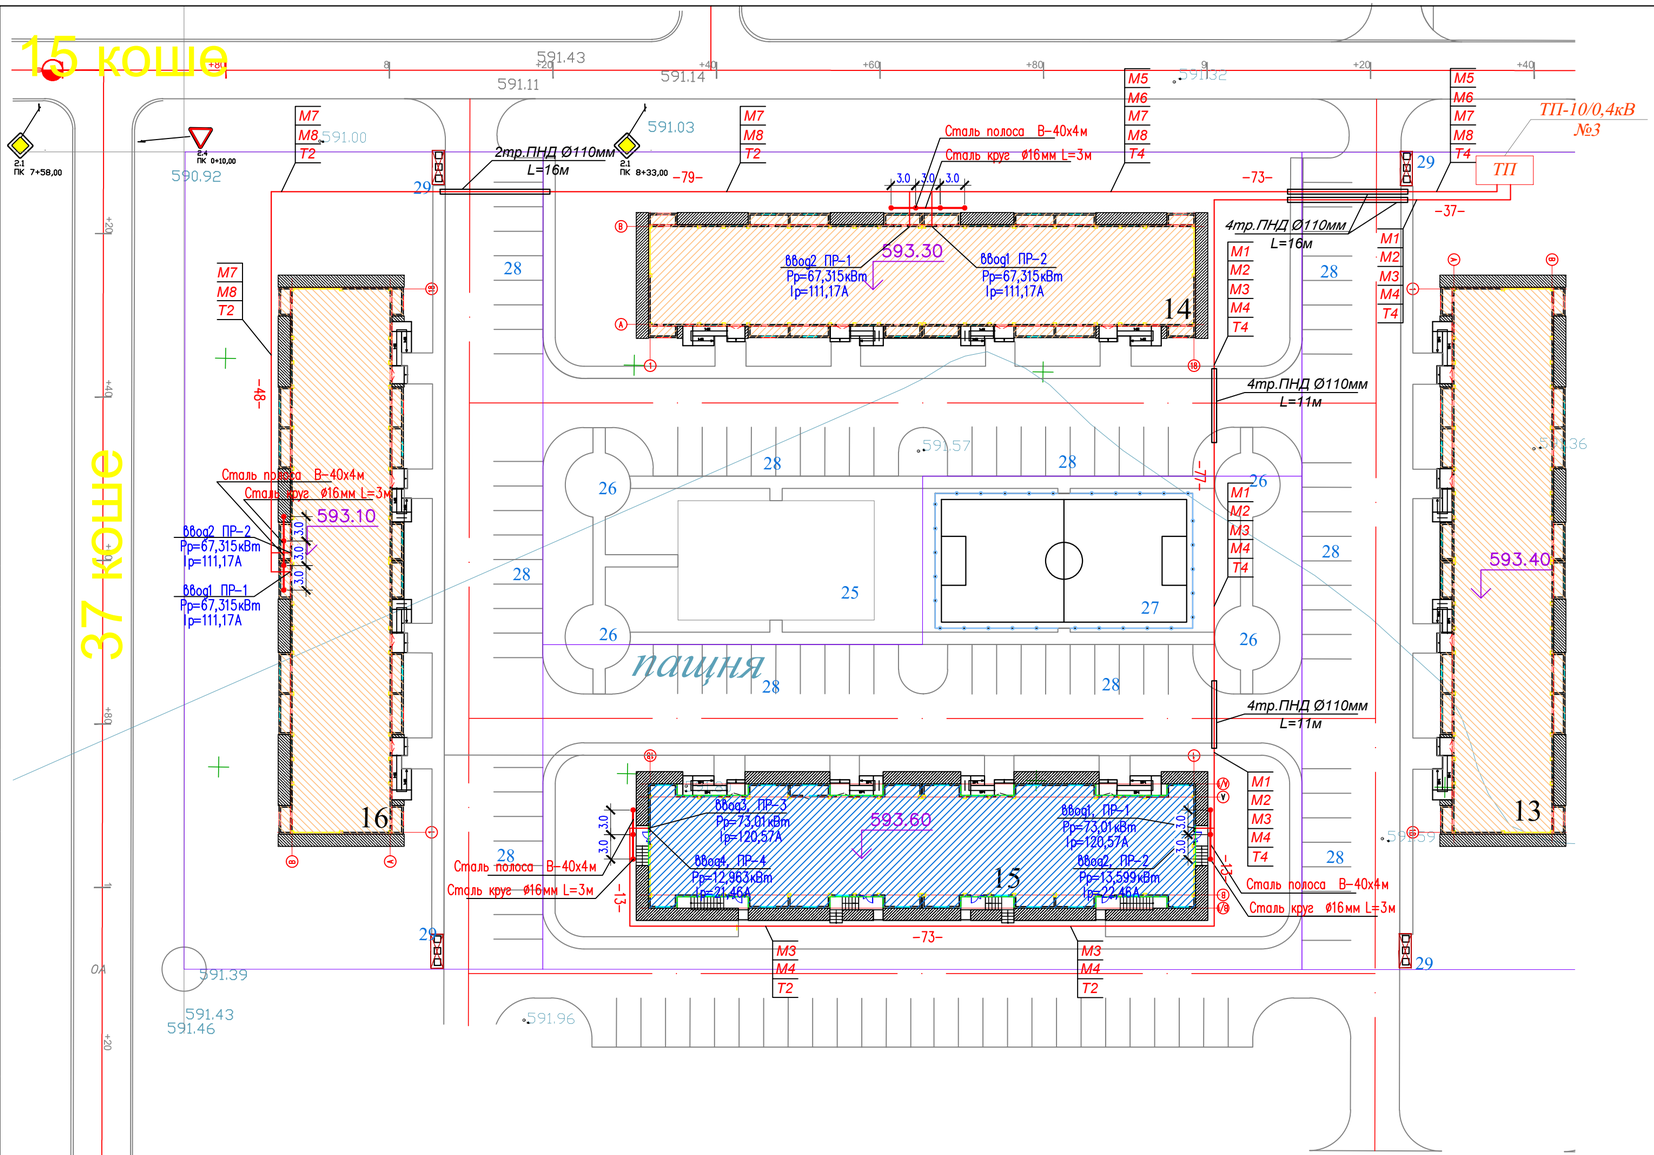

1–1

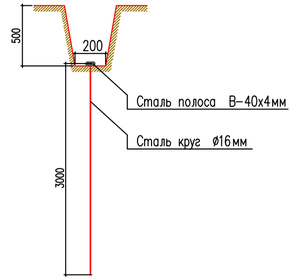

Заземлители	ед.изм.	кол-во
Вертикальные (круг Ø16мм L=3м)	шт	14
Горизонтальные (полоса 4х40)	м	30

Изм.	Кол.уч.	Лист N°док.	Подпись	Дата	04/14-2023-ЭС			
					"Строительство 30 многоквартирных жилых домов в жилом массиве в конце улицы Аскарова, Жамбылская область, г.Тараз.Жилой дом №14 (с наружными сетями (электроснабжения, водоснабжение и канализация, газоснабжение) и благоустройством территорий"			
					Электроснабжение Наружное электроосвещение	Стадия	Лист	Листов
						РП	2	
Проверил		Утелбаев			План трасс КЛ-0,4кВ. Заземление. (Дом N10-N16)	ТОО"Асад-ЛТД" ТОО"Eurasian Construction Enterprise"		
Разраб.		Кадиркулов						
Н.контр.		Колдасов						

Согласовано:

Инв.N° подл. | Подп. и дата | Взам. инв. N°

Формат