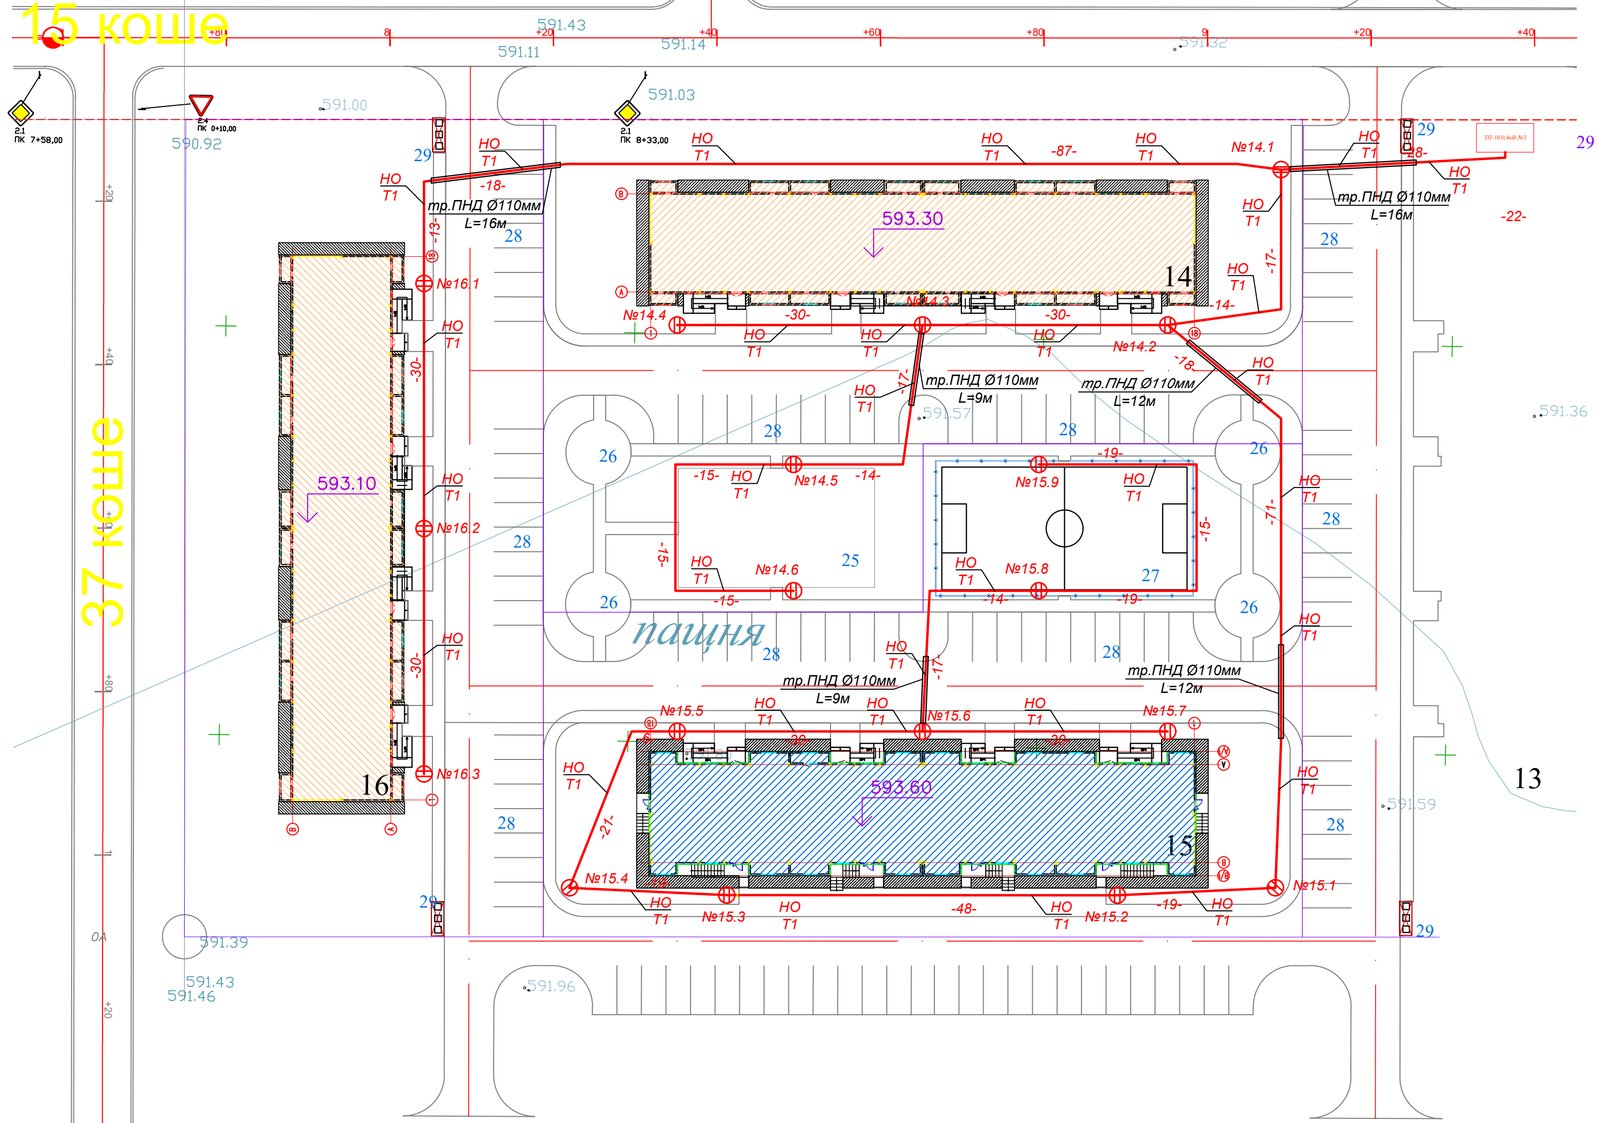

⓫ – Опора наружного освещения со светодиодным светильником

1. При выполнении данного чертежа были использованы топосъемка, выполненная ТОО"ШЫМГОРПРОЕКТ" в 2023 году.
2. Опоры наружного освещения устанавливаются на расстоянии не менее 0,6м от края автодороги, не менее 0,3м от тротуара

					04/14-2023-ЭН		
					"Строительство 30 многоквартирных жилых домов в жилом массиве в конце улицы Аскарова, Жамбылская область, г.Тараз.Жилой дом №14 (с наружными сетями (электроснабжения, водоснабжение и канализация, газоснабжение) и благоустройством территорий"		
Изм.	Кол.уч.	Лист N°док.	Подпись	Дата			
					Электроснабжение Наружное электроосвещение	Стадия: РП	Лист: 3
Проверил		Утелбаев					Листов:
Разраб.		Кадиркулов					
Н.контр.		Колдасов			План трасс наружного освещения	ТОО"Асад-ЛТД" ТОО"Eurasian Construction Enterprise"	

Согласовано:

Инв. N° подл. | Подп. и дата | Взам. инв. N°

Формат