Приложение 3
к приказу Министра
по инвестициям и развитию
Республики Казахстан
от 24 апреля 2017 года № 235
Форма

Декларация о соответствии

« 20 » 12 2022 г.

Подрядчик (генеральный подрядчик) ***ТОО "ABD building - Лицензия:19019178, 17.09.2019, III, Республика Казахстан, Кызылординская область, г.Кызылорда, ул.Султан Бейбарыс, 6, 254785***

наименование организации, юридический адрес

в лице **Горбачев Павел Владимирович**

фамилия, имя, отчество (при наличии) руководителя организации

по объекту **«Строительство учебного центра по адресу: г. Кызылорда, мкр.Саулет, ул. Туркестан №105»**

наименование, местонахождения объекта

заказчиком которого является **ИХРАТОВА РАБЗАЛ КЕДЕЛОВНА**

наименование организации, фамилия, имя, отчество (при наличии) руководителя

удостоверяет, что:

1. Строительно – монтажные работы на объекте выполнены в соответствии с утвержденным проектом (проектно – сметной документацией), государственными нормативами в сфере архитектурной, градостроительной и строительной деятельности;

2. Субподрядные организации: нет

наименование организации

3. Проект (проектно-сметная документация ***ТОО "QAZAQ ArH", 19015890, 26.07.2019 Республика Казахстан, Кызылординская область , Хасан Бектурганов 28а , 7 ,***

наименование проектной организации, номер проекта

утвержден(а) **ИХРАТОВА РАБЗАЛ КЕДЕЛОВНА**

наименование организации утвердившей (переутвердившей) проект и дата утверждения

Авторский надзор:

организация ***ТОО "QAZAQ ArH", 19015890, 26.07.2019 Республика Казахстан, Кызылординская область , Хасан Бектурганов 28 а 7 ,***

наименование организации утвердившей (переутвердившей) проект и дата утверждения

4. Объект (комплекс) имеет следующие основные технико-экономические показатели (мощность, производительность, производственная площадь, протяженность, вместимость, объем, пропускная способность, провозная способность, число рабочих мест и тому подобное, заполняется по всем объектам (кроме жилых домов) в единицах измерения соответственно целевой продукции или основным видам услуг):

Мощность, производительность и	Единица измерения	По проекту		Фактически	
		общая (с	в том	общая (с	в том

так далее		учетом ранее принятых)	числе пускового комплекса или очереди	учетом ранее принятых)	числе пускового комплекса или очереди
Строительство учебного центра	M^2	-	**164,0**	-	**164,0**

Выпуск продукции (оказания услуг), предусмотренной проектом в объеме, соответствующем нормам освоения проектных мощностей в начальный период

_____;

факт начала выпуска продукции с указанием объема

Жилой дом имеет следующие показатели:

Показатели	Единица измерения	По проекту	Фактически
Общая площадь	метр в квадрате (далее - M^2)	**164,0**	**164,0**
Число этажей	Этаж	2	2
Общий строительный объем	метр в кубе (далее - M^3)	**960,0**	**960,0**
В том числе подземной части	M^3		
Площадь встроенных, встроенно-пристроенных и пристроенных помещений	M^2		

Показатели	По проекту			Фактически		
	число квартир	площадь квартир, M^2		число квартир	площадь квартир, M^2	
		общая	жилая		общая	Жилая
Всего квартир, в том числе: однокомнатных двухкомнатных трехкомнатных четырехкомнатных и более	-	-	-	-	-	-

5: Технологические и архитектурно-строительные решения по объекту характеризуются следующими данными:

Стены – облицовочны кирпич; цоколь – облицовка плитняк керамогранитный; кровля – из металлочерепицы; окна – металлопластиковые индивидуального изготовления; Полы керамические плитки, линолеумные; оконные блоки – металлопластиковые ,двери – внутренние деревянные, наружные металлические ,крыша – четырехскатная с покрытием из металлочерепицы по деревянной обрешетке.

стены – улучшенная штукатурка с последующей водоэмульсионной и известковой побелкой краткие технические характеристики по особенностям его размещения, по основным материалам и конструкциям, инженерному и технологическому оборудованию

6. На объекте установлено предусмотренное проектом оборудование в количестве согласно актам о его приемке после индивидуального испытания и комплексного опробования;
7. Мероприятия по охране труда, обеспечению взрывобезопасности, пожаробезопасности,
охране окружающей природной среды и антисейсмические мероприятия, предусмотренные
проектом выполнены;
8. Строительно-монтажные работы осуществлены в сроки:
начало работ 13.10.2022 г.;
месяц, год
окончание работ 13.12.2022 г.;
месяц, год
при продолжительности строительства, месяц:
по норме или по проекту организации строительства, месяц: 2 месяца;
фактически, месяц: 2 месяца;
9. Примененные строительные материалы, конструкции, оборудование и изделия соответствуют требованиям проекта и государственных нормативов;
9-1. Доля местного содержания предусмотрена в проектно-сметной документации _85_% и фактически применено _85_% (на объектах финансируемых за счет государственных инвестиций и средств квазигосударственного сектора);

10. Исполнительная геодезическая съемка фактического положения подземных инженерных сетей и/или зданий (сооружений) выполнена (обязательное приложение к декларации о соответствии);
10-1. Исполнительная техническая документация имеется в полном объеме, в том числе в электронном модуле;
11. Наружные инженерные коммуникации (холодное и горячее водоснабжение, канализация, теплоснабжение, газоснабжение, электроснабжение и связь) обеспечивают нормальную эксплуатацию объекта, что подтверждается поставщиками услуг по инженерному и коммунальному обеспечению. Поставщики услуг по инженерному и коммунальному обеспечению:

Кульмагамбетов Т.Б.

наименование организации, фамилия, имя, отчество(при наличии), подпись руководителя, дата Место печати(при наличии)

12. Шумоизоляция здания соответствует проекту и подтверждается экспертным заключением выдаваемым государственной организацией осуществляющей санитарно-эпидемиологическую экспертизу по результатам лабораторных замеров проведенных аккредитованными испытательными лабораториями (центрами) (экспертное заключение прилагается);
13. Обеспечен доступ для маломобильных групп населения, что подтверждается органами социальной защиты населения _____
_____ ;

фамилия, имя, отчество (при наличии), подпись руководителя, дата
Место печати (при наличии)

Подрядчик (генеральный подрядчик) ***ТОО "ABD building - Лицензия:19019178, 17.09.2019, III, Республика Казахстан, Кызылординская область, г.Кызылорда, ул.Султан Бейбарыс, 6, 254785***
считает объект **«Строительство учебного центра по адресу: г. Кызылорда, мкр.Саулет, ул. Туркестан №105»** готовым к приемке в эксплуатацию
наименование объекта (комплекса)
гарантирует качество выполненных строительно-монтажных и специальных работ, и принимает на себя обязательство устранять дефекты, возникшие по его вине при строительстве объекта согласно гарантийного срока в соответствии с законодательством Республики Казахстан.

Подрядчик (генеральный подрядчик)
ТОО "ABD building - Лицензия:19019178, 17.09.2019, III, Республика Казахстан, Кызылординская область, г.Кызылорда, ул.Султан Бейбарыс, 6, 254785
фамилия, имя, отчество (при наличии) руководителя, подпись, дата
Место печати (при наличии)

Генплан М1:500

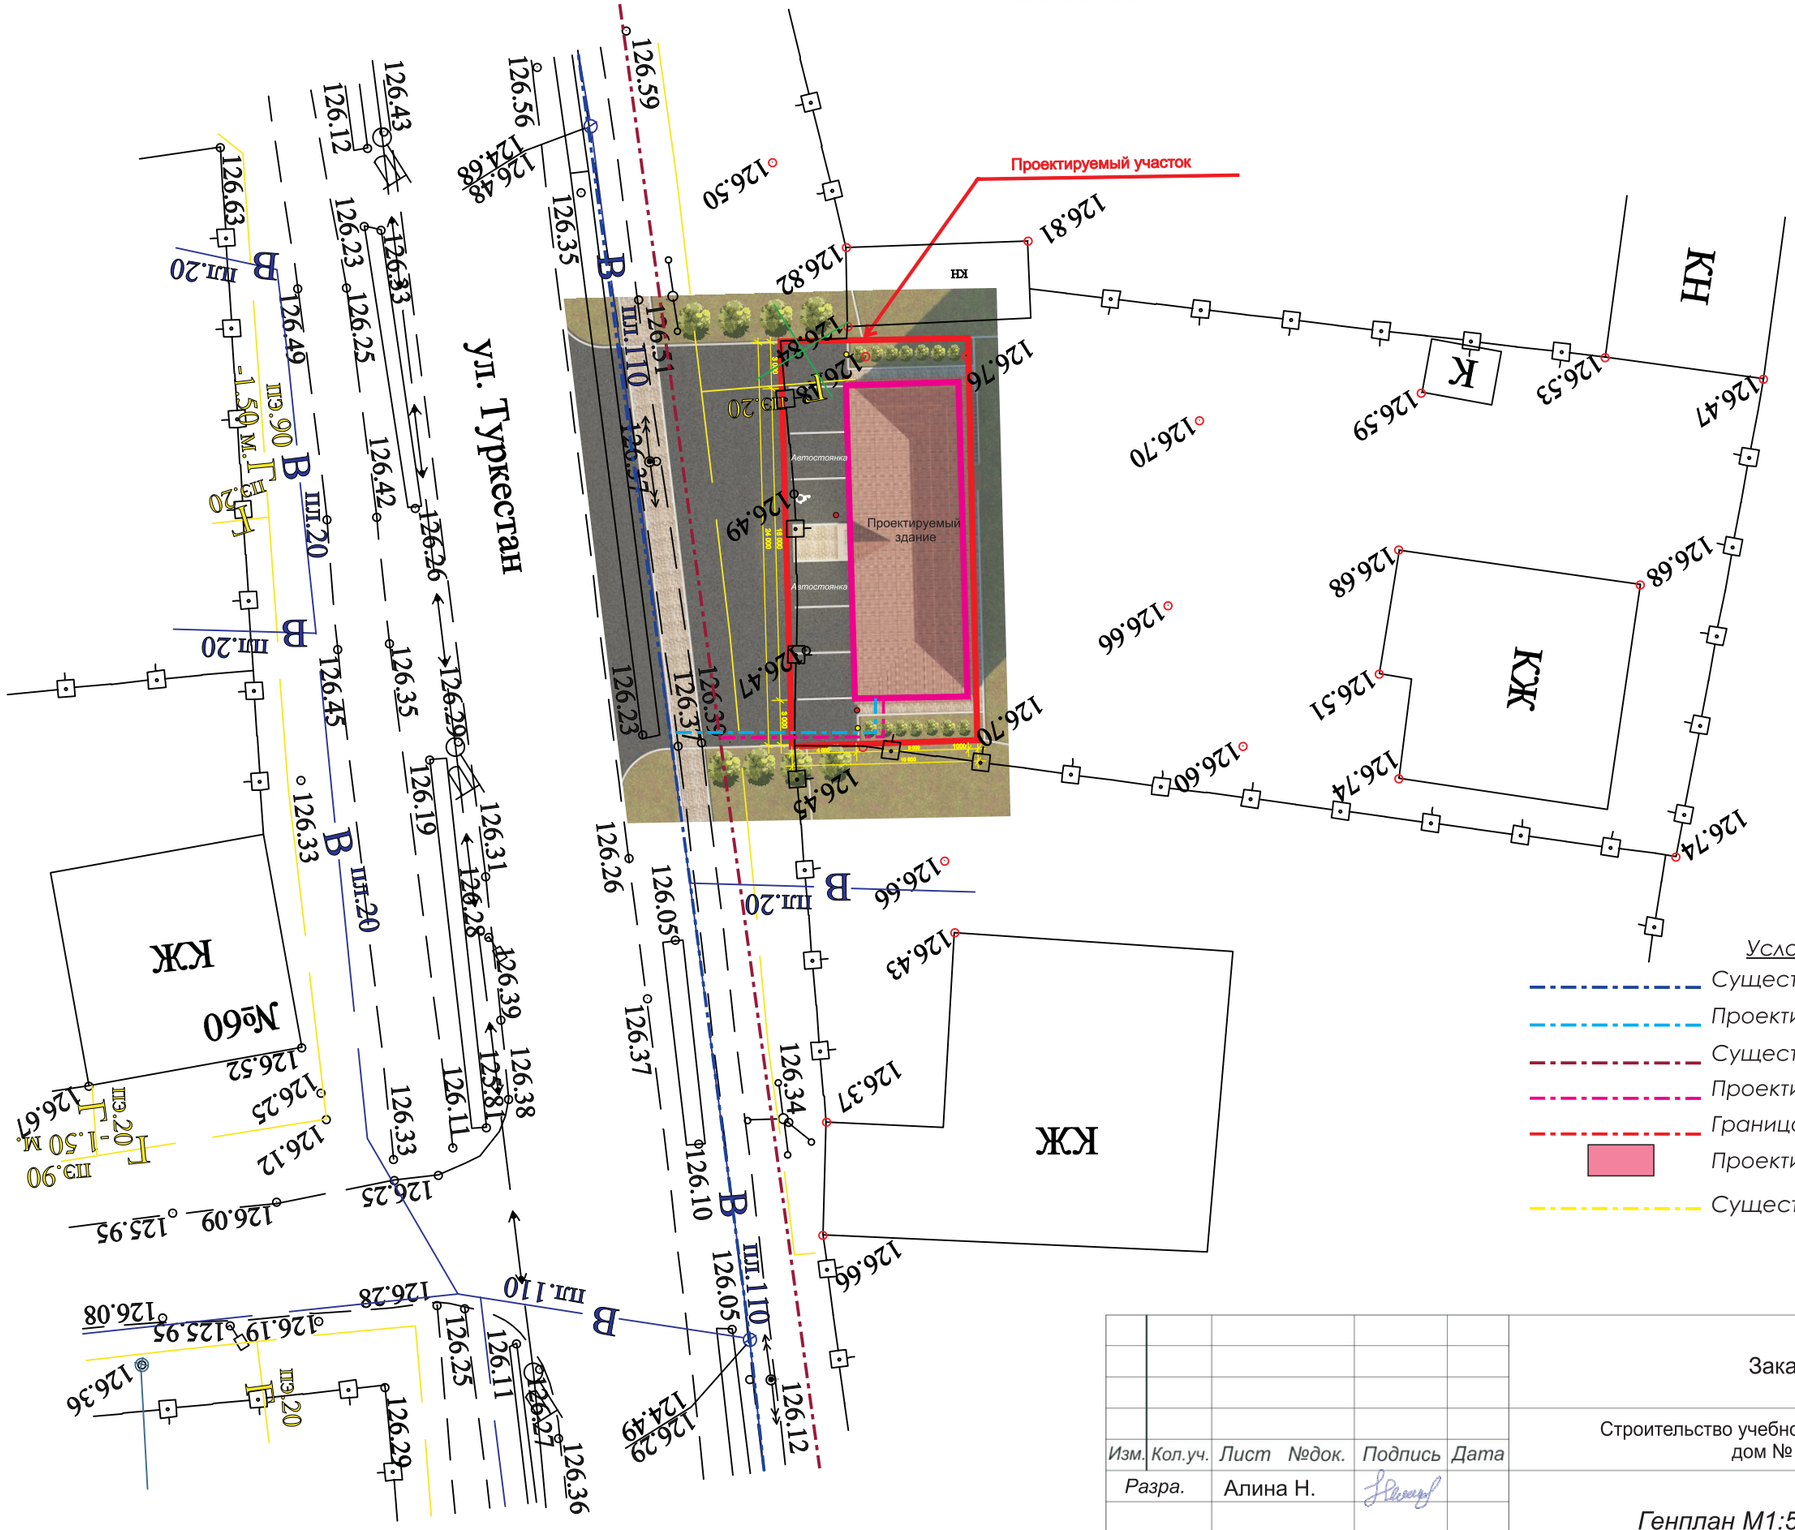

УСЛОВНЫЕ ОБОЗНАЧЕНИЯ

- Асфальтовое покрытие
- Тротуар
- Брусчатка
- Проектируемая здание
- Озеленение
- Деревья
- Урна
- Настенный бра
- Скамейка
- Светильники

Условные обозначения

- Существующий водопровод
- Проектируемый водопровод
- Существующий кабельная линия 10 кВт
- Проектируемый кабельная линия 10 кВт
- Граница проектируемого участка
- Проектируемое здания
- Существующий газопровод

Изм.	Кол.уч.	Лист	№док.	Подпись	Дата	Заказчик : Ихратова Р.К.		
						Строительство учебного центра в мкр.Саулет, по ул.Туркистан дом № 105, в городе Кызылорда		
Разра.		Алина Н.				Генплан М1:500	Стадия	Лист: 3 / Листов
						Генплан	ТОО «QAZAQ ArH».	

"ҚазТрансГаз Аймақ"
акционерлік қоғамы
Қызылорда
өндірістік филиалы

ҚазТрансГаз Аймақ

Акционерное общество
"КазТрансГаз Аймак"
Кызылординский
производственный филиал

Қазақстан Республикасы, 120003,
Қызылорда облысы, Қызылорда қ.,
Бейбарыс Сұлтан көшесі №1
Тел.: 8 (7242) 55-17-42; 55-17-44
e-mail: kyzylorda@ktga.kz

Республика Казахстан, 120003,
Кызылординская область,
г.Кызылорда, ул. Бейбарыс Султан №1
тел.: 8 (7242) 55-17-42; 55-17-44
e-mail: kyzylorda@ktga.kz

«28» 10 2022ж./г.
исх./шығ.№ 351-3528-2175

«Марлен» ЖК

«ҚазТрансГаз Аймақ» акционерлік қоғамының Қызылорда өндірістік филиалы *(бұдан әрі - Филиал)* Сіздің ағымдағы жылдың 26-шы қазанында жазған №3083 кіріс санды арызыңызды қарап, келесіні хабарлайды.

Бүгінгі күнге дейін, ҚР ҰЭМ Табиғи монополияларды реттеу, бәсекелестікті және тұтынушылардың құқықтарын қорғау комитетінің Қызылорда облысы бойынша департаменті *(бұдан әрі-Департамент)* тарапынан Филиалға табиғи монополиялар туралы заңнамасын бұзушылықты жою туралы бірнеше нұсқамалар келіп түсті.

Нұсқамаларда, Филиалдың табиғи монополия субектісінің желісіне қосуға арналған техникалық шарттарды сақтаудан басқа өзге талаптарды қою тоқтатылсын делінген. Яғни, нұсқамалардың мазмұнында техникалық шартта көрсетілмеген өзге де құжаттарды, оның ішінде нысанның газ тұтыну жүйесіндегі құрылыс материалдары, конструкциялар, жабдық және бұйымдар жобаның және мемлекеттік нормативтердің талаптарына сәйкестігін дәлелдейтін құжаттарды талап етуге, сондай-ақ, жобаға сәйкестігін тексеру жұмыстарына шектеу қойылып отыр.

Аталған нұсқамаларды заңсыз деп танып, күшін жою үшін Филиал сотқа жүгінді. Сот отырыстарында арнайы шақырылған Қызылорда облысының мемлекеттік сәулет-құрылыс бақылауы басқармасы мамандары тарапынан ауызша және жазбаша түрде берілген түсіндірмелері ескерілді. Алайда, экономикалық сотымен Департаменттің іс-әрекеті дұрыс деп танылып, нұсқамаларды өзгеріссіз қалдыру туралы шешім қабылданды.

Сонымен қатар, екінші саты соты яғни, сот алқасы, Филиалдың талабын қанағаттандыруға құқықтық негіз жоқ деген тұжырым жасап, Филиалдың апелляциялық шағымы қанағаттандырусыз қалдырылды.

Осылайша, нұсқамалар заңды күшіне еніп, Филиалға тиісті әкімшілік құқық бұзушылық хаттамалары толтырылып, айыппұлдар салынды.

Жоғарыда көрсетілгендердің негізінде, **Қызылорда қаласы, Түркістан көшесі 105 мекенжайындағы оқу орталығы құрылысына** және осыған ұқсас нысандар бойынша сәйкестік декларациясына қол қойып, мөр басуға Филиалдың құқықтық негізі жоқ екенін хабарлай отырып, сәйкестік декларациясының қол қоюшылардың тізімінен Филиалды алып тастау қажет деп санаймыз.

Директор **Ш.Б.Карибаев**

Орындаған: Караманов Т.Е.
Тел. 8 (7242) 55-17-42 (2821)