Утвержден приказом
Министра по инвестициям и развитию
Республики Казахстан
от 24 апреля 2017 года № 234

Акт приемки объекта в эксплуатацию

«31» октября 2024 года

Заказчик ***Генеральный директор Исаак Буйтендаг, ТОО «RG Gold», БИН 130740005369, телефон: +7 (71636) 79975, +7 (71636) 799766; почтовый индекс 021700, Республика Казахстан, Акмолинская область, Бурабайский район, город Щучинск, улица М. Ауэзова, дом 80***

(фамилия, имя, отчество (при его наличии) ИИН, телефон – для физических лиц, наименование организации – для юридических лиц, БИН, телефон, почтовый индекс, область, город, район, населенный пункт, наименование улицы, номер дома/здания (стационарного помещения)

на основании:

Декларации о соответствии (прилагается) ***от "28" октября 2024 года, выданной ТОО «ЦЕНТРПРОМСТРОЙ»; Директор Толстов Пётр Иванович; 101403, Республика Казахстан, Карагандинская область, город Темиртау, ул. Мичурина 10/1; БИН 961240000602; тел: +7(7213) 987110***

(дата подписания декларации, наименование подрядной (генподрядной) организации, фамилия, имя, отчество (при его наличии) руководителя, юридический адрес, БИН, телефон)

Декларации о соответствии (прилагается) ***от "28" октября 2024 года, выданной ТОО «Каратал» (в части укладки геомембраны); Директор Мукашбаев Канаткан Бакытович; 040909, Республика Казахстан, Алматинская область, Карасайский район, Умтылский сельский округ, село Алмалыбак, улица Бәсібекова, дом 6, кв. 17; БИН 940540000449; тел: +7(727) 3171567***

(дата подписания декларации, наименование подрядной (генподрядной) организации, фамилия, имя, отчество (при его наличии) руководителя, юридический адрес, БИН, телефон)

Декларации о соответствии (прилагается) ***от "28" октября 2024 года, выданной ТОО "Prime Project Engineering" (в части инженерных сетей); Директор Лобанова Анастасия Григорьевна; 050000, Республика Казахстан, город Алматы, Алмалинский Район, улица Гоголя, дом 86, офис 414; БИН 11040002090; тел.: + 7 701 948 26 06***

(дата подписания декларации, наименование подрядной (генподрядной) организации, фамилия, имя, отчество (при его наличии) руководителя, юридический адрес, БИН, телефон)

Заключения о качестве строительно-монтажных работ (прилагается) ***от "30" октября 2024 года, выданное ТОО «Строительная компания «L.A.D. Stroy»; директор Елеусинов Асылбек Талгатович, эксперт технического надзора Гершкул Степан Юрьевич, аттестаты №KZ85VJE00053181 от 02.03.2020г., №KZ96VJE00053177 от 02.03.2020г.; эксперт технического надзора Мусатаев Серик Айсаевич, аттестат №KZ47VJE00077145 от 03.11.2022г., эксперт технического надзора Искаков Еркен Миргалымович, аттестат №KZ94VJE00079500 от 09.03.2023г., эксперт технического надзора Акылбаев Тимур Маратович, аттестат №KZ17VJE00087579 от 12.07.2024г.; БИН 120340021502, тел: +77016627998***

(дата подписания заключения, наименование организации, фамилия, имя, отчество (при его наличии) экспертов технического надзора, № и дата получения аттестатов, БИН, телефон)

Заключения о соответствии выполненных работ проекту (прилагается) ***от "30" октября 2024г. выданное директором ТОО "Проекттехстрой" Торопчаниным Александром Петровичем; БИН 081040018168; телефон +7 (7232) 294808***

(дата подписания заключения, наименование организации, фамилия, имя, отчество (при его наличии) экспертов авторского надзора, № и дата получения аттестатов, БИН, телефон)

произведя осмотр готовности предъявленного подрядчиком (генеральным подрядчиком) к приемке в эксплуатацию объекта:

Проект расширения хвостохранилища до 80 млн м³ хвостового хозяйства ЗИФ ГОК на месторождении «Райгородок» Акмолинской области. Корректировка. I этап наращивания до отметки гребня 388,0 м.; расширение; 1-й повышенный уровень ответственности

(наименование объекта, вид строительства (новое, расширение, реконструкция, техническое перевооружение, модернизация, капитальный ремонт), уровень ответственности, техническая и технологическая сложность объекта)

по адресу ***Акмолинская область, месторождение Райгородок***

(область, район, населенный пункт, микрорайон, квартал, улица, номер дома (корпуса)

проверив комплектность исполнительной технической документации, в том числе посредством электронного модуля исполнительной технической документации "__"_____20__ года, дата ознакомления подтверждает, что:

1. Строительство объекта осуществлено на основании:

1) правоустанавливающего документа на земельный участок ***от 05 апреля 2019 года № 62, договор аренды земельного участка (кадастровый номер: 01-171-035-073 площадью 196,64 га) между ТОО «RG Gold» и ГУ «Отдел земельных отношений Бурабайского района» (на основании постановления акимата № а-3/99 от 18 марта 2019 года); от 16 августа 2019 года № 204, договор аренды земельного участка (кадастровый номер: 01-171-035-084 площадью 154,29 га) между ТОО «RG Gold» и ГУ «Отдел земельных отношений Бурабайского района» (на основании постановления акимата №KZ10VVX00002837 от 07 августа 2019 года); от 15 января 2021 года № 8, договор аренды земельного участка (кадастровый номер: 01-009-016-068 площадью 233 га) между ТОО «RG Gold» и ГУ «Отдел земельных отношений Буландинского района» (на основании постановления акимата № А-01/01 от 08 января 2021 года); от 18 января 2021 года № 12, договор аренды земельного участка (кадастровый номер: 01-171-035-085 площадью 504,86 га) между ТОО «RG Gold» и ГУ «Отдел земельных отношений Бурабайского района» (на основании постановления акимата № А-1/7 от 13 января 2021 года)***

(документ, подтверждающий наступление юридических фактов (юридических составов), на основании которых возникают, изменяются или прекращаются права на земельный участок, в том числе договоры, решения судов, правовые акты исполнительных органов, свидетельство о праве на наследство, передаточный акт или разделительный баланс при реорганизации негосударственных юридических лиц, владеющих земельным участком на праве собственности или выкупивших право временного возмездного землепользования (аренды).

либо решения о реконструкции (перепланировке, переоборудовании) помещений (отдельных частей) существующих зданий от "___"_____20___года №_____;

(наименование органа, вынесшего решение)

2) талона о приеме уведомления о начале строительно-монтажных работ:

Государственное учреждение «Управление государственного архитектурно-строительного контроля Акмолинской области», Талон № KZ93REA00330935 от 25.05.2023г.; Талон № KZ03REA00423444 от 09.10.2024г.

(наименование органа, принявшего уведомление, дата и № принятия талона)

3) проекта (проектно-сметной документации)

ТОО "Проекттехстрой" номер проекта №П101-27/09/2021; №П137-08/04/2024

наименование проектной организации, номер проекта

ТОО «RG Gold» приказ № 02/17-2 от 17.02.2023г.; № RGG-10/08–1 от 08.10.2024г.

дата и номер проекта, наименование организации, утвердившей (переутвердившей) проект и дата утверждения

2. Строительно-монтажные работы осуществлены в сроки:
начало работ ***май 2023 года***;
окончание работ ***октябрь 2024 года***;

при продолжительности строительства месяц:

по норме или по проекту организации строительства, месяц: ***22***;
фактически, месяц: ***18***;

3. Объект (комплекс) имеет следующие основные технико-экономические показатели (мощность, производительность, производственная площадь, протяженность, вместимость, объем, пропускная способность, провозная способность, число рабочих мест и тому подобное, заполняется по всем объектам (кроме жилых домов) в единицах измерения соответственно целевой продукции или основным видам услуг):

Мощность, производительность и так далее	Единица измерения	По проекту		Фактически	
		общая (с учетом ранее принятых)	в том числе пускового комплекса или очереди	общая (с учетом ранее принятых)	в том числе пускового комплекса или очереди
Емкость хвостохранилища (полная/полезная)	$м^3$	30 000 000		30 000 000	
		24 620 000		24 620 000	
Площадь хвостохранилища	га/тыс $м^2$	357,47/ 3 574 635		357,47/ 3 574 635	
Площадь геомембраны	$м^2$	2 530 646		2 168 518,52	
Площадь зеркала пруда	тыс м	1079,2		1079,2	
Протяженность ограждающей дамбы	м	5319		5319	
Протяженность нагорной бермы	м	1740		1740	
Отметка гребня дамбы	м	388,00		388,00	
Отметка дна сооружения (минимальная/максимальная)	м	367,00 / 388,00		367,00 / 388,00	
Высота дамбы максимальная	м	21,00		21,00	
Водовод системы орошения В4	м	2943,66		2943,66	
Пульповод К6.1, К6.2	м	7229		7229	

Мощность, производительность и так далее	Единица измерения	По проекту		Фактически	
		общая (с учетом ранее принятых)	в том числе пускового комплекса или очереди	общая (с учетом ранее принятых)	в том числе пускового комплекса или очереди
Водовод оборотной воды	м	920		920	

Выпуск продукции (оказания услуг), предусмотренной проектом в объеме, соответствующем нормам освоения проектных мощностей в начальный период

_____

факт начала выпуска продукции с указанием объема

4. Технологические и архитектурно-строительные решения по объекту характеризуются следующими данными:

Объект хвостового хозяйства: хвостохранилище (ограждающая дамба, аварийная емкость № 2, закрытый зумпф и дренаж, зумпф с понтонной насосной станцией, автомобильные дороги), защитные сооружения (нагорные канавы №1, нагорная канава №2, водоотводная канава, перехватывающая канава), магистральный пульповод, водовод системы орошения, водовод оборотной воды, сооружения энергообеспечения (линии электроснабжения и электроосвещения), устройство противофильтрационного экрана из геомембраны на откосах дамб и в ложе хвостохранилища.

(краткие технические характеристики по особенностям его размещения, по основным материалам и конструкциям, инженерному и технологическому оборудованию)

5. На объекте установлено предусмотренное проектом оборудование в количестве согласно актам о его приемке после индивидуального испытания и комплексного опробования;

6. Наружные инженерные коммуникации (холодное и горячее водоснабжение, канализация, теплоснабжение, газоснабжение, электроснабжение и связь) обеспечивают нормальную эксплуатацию объекта (здания, сооружения, помещения) и приняты городскими эксплуатационными организациями;

7. Сметная стоимость по утвержденному проекту (проектной-сметной документации):

всего _____ тысяч тенге,
в том числе строительно-монтажных работ_____ тысяч тенге,
оборудования, инструмента и инвентаря _____тысяч тенге;

8. Сметная стоимость основных фондов, принимаемых в эксплуатацию 13 191 266,19 тысяч тенге, в том числе:

стоимость строительно-монтажных работ 13 042 108,23 тысяч тенге;
стоимость оборудования, инструмента и инвентаря 149 157,96 тысяч тенге;

9. Доля местного содержания предусмотрена в проектно-сметной документации ____ и фактически применено ____ (на объектах, финансируемых за счет государственных инвестиций и средств квазигосударственного сектора);

10. Класс энергоэффективности здания *не применимо*;

11. Объект построен в соответствии с утвержденным проектом (проектно-сметной документацией) и требованиями государственных нормативных документов в области архитектуры, градостроительства и строительства.

РЕШИЛ:

«Проект расширения хвостохранилища до 80 млн м³ хвостового хозяйства ЗИФ ГОК на месторождении «Райгородок» Акмолинской области. Корректировка. I этап наращивания до отметки гребня 388,0 м.»

(наименование объекта (комплекса)

принять в эксплуатацию.

Заказчик:

Генеральный директор ТОО «RG Gold» Исаак Буйтендаг

31.10.2024 г.

(фамилия, имя, отчество (при его наличии), подпись руководителя)

Место печати (при наличии)

Технический надзор:

1) аттестованный (-ые) эксперт (-ы)

(фамилия, имя, отчество (при его наличии) эксперта, специализация аттестата, подпись, дата)Место печати (при наличии)

2) аккредитованная организация

ТОО «Строительная компания «L.A.D. Stroy»; Директор Елеусинов Асылбек Талгатович

31.10.2024 г.

(наименование организации, имеющей в своем составе аттестованного (-ых) эксперта (-ов), фамилия, имя, отчество (при его наличии) руководителя, подпись, дата) Место печати (при наличии)

Эксперт Гершкул Степан Юрьевич, аттестаты № KZ85VJE00053181 от 02.03.2020г., №KZ96VJE00053177 от 02.03.2020г.

31.10.2024 г.

(фамилия, имя, отчество (при его наличии) эксперта, специализация аттестата), подпись, дата) Место печати (при наличии)

Эксперт Мусатаев Серик Айсаевич, аттестат №KZ47VJE00077145 от 03.11.2022г.

31.10.2024

(фамилия, имя, отчество (при его наличии) эксперта, специализация аттестата), подпись, дата) Место печати (при наличии)

Эксперт Искаков Еркен Мергалымович, аттестат №KZ94VJE00079500 от 09.03.2023г.

31.10.2024 г.

(фамилия, имя, отчество (при его наличии) эксперта, специализация аттестата), подпись, дата) Место печати (при наличии)

Эксперт Акылбаев Тимур Маратович, аттестат №KZ17VJE00087579 от 12.07.2024г.

31.10.2024 г.

(фамилия, имя, отчество (при его наличии) эксперта, специализация аттестата), подпись, дата) Место печати (при наличии)

Авторский надзор:

1) разработчик проекта

ТОО «Проекттехстрой», Директор Торопчанин Александр Петрович

31.10.2024 г.

(наименование организации, фамилия, имя, отчество (при его наличии), должность), подпись, дата) Место печати (при наличии)

2) организация

(наименование организации) имеющей в своем составе аттестованного (-ых) эксперта (-ов), фамилия, имя, отчество (при его наличии) руководителя, подпись, дата) Место печати (при наличии)

(фамилия, имя, отчество (при его наличии) эксперта, специализация аттестата), подпись, дата) Место печати (при наличии)

3) аттестованный (-ые) эксперт (-ы)_

(фамилия, имя, отчество (при его наличии) эксперта, специализация аттестата), подпись, дата) Место печати (при наличии)

Подрядчик (генеральный подрядчик)

ТОО «ЦЕНТРПРОМСТРОЙ», Директор Толстов Пётр Иванович

31.10.2024 г.

(фамилия, имя, отчество (при его наличии), подпись руководителя) Место печати (при наличии)

Подрядчик (генеральный подрядчик)

ТОО «Каратал», Директор Мукашбаев Канаткан Бакытович

31.10.2024 г.

(фамилия, имя, отчество (при его наличии), подпись руководителя) Место печати (при наличии)

Подрядчик (генеральный подрядчик)

ТОО «Prime Project Engineering», Директор Лобанова Анастасия Григорьевна

31.10.2024 г.

(фамилия, имя, отчество (при его наличии), подпись руководителя) Место печати (при наличии)

Приложение 2
к акту приемки объекта
«Проект расширения хвостохранилища до 80 млн. м³ хвостового хозяйства ЗИФ ГОК на месторождении «Райгородок» Акмолинской области. Корректировка. I этап наращивания до отметки гребня 388,0 м» в эксплуатацию

Технические характеристики объекта (многоквартирные жилые дома, промышленные, торговые объекты и тому подобное)

Наименование (многоквартирный жилой дом, промышленные, торговые объекты и т.п.)	Общие сведения									
	количество этажей (этаж)	количество квартир	количество помещений, комнат	площадь застройки ($м^2$)	объем здания ($м^3$)	общая площадь ($м^2$)	жилая площадь ($м^2$)	площадь не жилых помещений ($м^2$)	площадь парковочных мест ($м^2$)	площадь балкона, лоджии ($м^2$)
1	2	3	4	5	6	7	8	9	10	11
Объекты хвостового хозяйства				3771998						

продолжение таблицы

Описание конструктивных элементов			Вид отопления	Благоустройство				
фундамент	стены	кровля		электроснабжение	водоснабжение	горячее водоснабжение	канализация	газоснабжение
12	13	14	15	16	17	18	19	20

Распределение площади

№		В отдельных квартирах	В помещениях коридорного типа	В общежитиях	В гостиницах
1	Количество жилых квартир	-	-	-	-
2	Количество жилых комнат	-	-	-	-
3	Общая площадь ($м^2$)	-	-	-	-
4	Жилая площадь ($м^2$)	-	-	-	-

продолжение таблицы

Из общего числа площади				Распределение квартир по числу комнат				
в мансардах	в подвалах	в цокольных этажах	в бараках	1-комнатные	2-комнатные	3-комнатные	4-комнатные	5-комнатные
-	-	-	-	-	-	-	-	-
-	-	-	-	-	-	-	-	-

Нежилые помещения

Площадь ($м^2$)	Жилая площадь в нежилых помещениях	Торговая	Промышленно-производственных зданий и сооружений	Складская	Бытового обслуживания	Гаражи	Организаций и учреждений управления, научных, банковский, общественных и т.п.
1	2	3	4	5	6	7	8
Основная	-	-	-	-	-	-	-
Вспомогательная	-	-	-	-	-	-	-

продолжение таблицы

Общественного питания	Учреждений образования	Транспортных зданий и сооружений	Здравоохранения, лечебного назначения	Физкультуры и спорта	Учреждений культуры и искусства	Сооружений инженерных сетей	Прочие	Всего
9	10	11	12	13	14	15	16	17
-	-	-	-	-	-	-	-	-
-	-	-	-	-	-	-	-	-

Перечень документов, прилагаемых к техническим характеристикам объекта:

1. Поэтажные планы _____
2. Экспликация к поэтажным планам _____

Экспликация земельного участка (м^2)

Общая площадь земельного участка	Застроенная площадь			Незастроенная площадь		
	всего	под основными строениями	под прочими постройками и сооружениями	асфальтовые покрытия	прочие замощения	грунт
1	2	3	4	5	6	7
8643900	3771998	3574636	197363			4871902

продолжение таблицы

Незастроенная площадь (м^2)									
оборудованные площадки				зеленые насаждения					
всего	спортивные	детские	хозяйственные	всего	в том числе				
					газон с деревьями	плодовый сад	газоны, цветочные клумбы	огород	прочие
8	9	10	11	12	13	14	15	16	17
-	-	-	-	-	-	-	-	-	-

Экспликация к плану объекта

Этаж	Номер помещения, квартиры	Номера частей помещения, квартиры	Назначение частей помещения, квартиры	Площадь по внутреннему обмеру (м^2), в том числе			
				Общая	Полезная	Жилая	Нежилая
1	2	3	4	5	6	7	8
-	-	-	-	-	-	-	-

продолжение таблицы

Площадь по внутреннему обмеру (м^2), в том числе								
В отдельных квартирах	В общежитиях	В гостиницах	Торговая	Промышленно-производственных зданий и сооружений	Складская	Учреждений образования	Предприятий бытового обслуживания	Организаций и учреждений управления, научных, банковских, общественных и т.п.
9	10	11	12	13	14	15	16	17
-	-	-	-	-	-	-	-	-

продолжение таблицы

Площадь по внутреннему обмеру ($м^2$), в том числе							
Предприятий общественного питания	Организации здравоохранения	Физкультурно-спортивная	Учреждений культуры и искусства	Транспортных зданий и сооружений	Сооружений инженерных сетей	Гаражей	Прочие
18	19	20	21	22	23	24	25
-	-	-	-	-	-	-	-
-	-	-	-	-	-	-	-

Техническое описание конструктивных элементов основного строения

№ п.п.	Наименование конструктивных элементов		Описание конструктивных элементов (материал, отделка и т.д.)
1	2		3
1	Фундамент		
2	1) наружные и внутренние капитальные стены		
	2) перегородки		
3	Перекрытия	чердачное	
		междуэтажное	
4	Крыша		
5	Полы	1-го этажа	
		последующих этажей	
6	Проемы	окна	
		двери	
7	Отделочные работы	внутренние	
		наружные	
8	Горячее водоснабжение		
9	Водопровод		
10	Канализация		
11	Электроосвещение		
12	Отопление	печное	
13		печное газовое	-
14		от ТЭЦ	-
15		от АГВ	-

№ п.п.	Наименование конструктивных элементов			Описание конструктивных элементов (материал, отделка и т.д.)
1	2			3
16		от индивидуальной отопительной установки	на газе	-
17			на твердом топливе	-
18		от районной котельной	на газе	-
19			на твердом топливе	-
20	Разные работы			-

Техническое описание служебных построек

Показатели	Наименование служебных построек								
Площадь (м ^{2})									
Высота строения (м)									
Объем строения (м ^{3})									
Фундамент									
Стены									
Перекрытия									
Крыша									
Полы									
Окна									
Двери									
Внутренняя отделка									
Наружная отделка									
Печи									

Техническое описание внутридворовых сооружений

Наименование сооружений	Размер в метрах				Объем (м ^{3})	Материал
	длина	ширина	площадь	высота или глубина		
1	2	3	4	5	6	7
Хвостохранилище	2200	1600	3520000	21	24 620 000	скала
Зумпф с ПНС	140	100	14000	2,5	35 000	глина
Аварийная емкость № 2	15,5	15,5	240,25	2,5	600	глина
Нагорная канава №1	775	3,5	4860	0,5	1356,25	глина

Нагорная канава №2	905	2,5	5911	0,6	1357,5	глина
Перехватывающая канава	2769	4,5	21458	0,9	11214,45	глина
Водоотводная канава	4440	10	66069	3,0	177600	глина

Техническое описание отдельных частей строения (подвалов, полуподвалов, мезонинов, мансард)

Наименование и назначение отдельных частей строения	Заглубление спланированной поверхности земли до пола подвала	Описание элементов					
		стены	перекрытия	полы	внутренняя отделка	крыша	дополни-тельные устройства
1	2	3	4	5	6	7	8
-	-	-	-	-	-	-	-

Техническое описание нежилых пристроек к основному строению

Наименование конструктивных элементов		Техническое описание конструктивных элементов
1		2
Фундамент		-
Стены и перегородки		-
Крыша		-
Полы		-
Перекрытия		-
Проемы	-	-
	-	-
Отделочные работы	-	-
наружные	-	-
Разные работы		-
Итого:		-
Фундамент		-
Стены и перегородки		-
Крыша		-
Полы		-
Перекрытия		-
Проемы	-	-
	-	-
Отделочные работы	-	-
Разные работы		-
Итого:		-

Фундамент		-
Стены и перегородки		-
Крыша		-
Полы		-
Перекрытия		-
Проемы	-	-
Отделочные работы	-	-
Разные работы		-
Итого:		-

Исчисление площадей и объемов основной и отдельных частей строения (подвалов, полуподвалов, мезонинов, мансард, крыш, пристроек и т.п.)

Наименование частей строения и пристроек	Формула для подсчета площадей по наружному обмеру	Площадь (м ^{2})	Высота (м)	Объем (м ^{3})	Наименование частей строения и пристроек	Формула для подсчета площадей по наружному обмеру	Площадь (м ^{2})	Высота (м)	Объем (м ^{3})
1	2	3	4	5	6	7	8	9	10
-	-	-	-	-	-	-	-	-	-

Заказчик: ТОО «RG Gold»

Генеральный директор Буйтендаг Исаак

фамилия, имя, отчество (при его наличии), подпись руководителя

Место печати (при наличии)

Авторский надзор: ТОО «Проекттехстрой»

Главный инженер проекта Капезов Булат Кыйлымжанович

фамилия, имя, отчество (при его наличии), подпись эксперта

Место печати (при наличии)

Приложение 3
к акту приемки объекта
«Проект расширения хвостохранилища до 80 млн. м³ хвостового хозяйства ЗИФ ГОК на месторождении «Райгородок» Акмолинской области. Корректировка. I этап наращивания до отметки гребня 388,0 м» в эксплуатацию

Технические характеристики объекта (линии электропередач)

№ п/п	Наименование	Единица измерения	Количество
1	2	3	4
1	Воздушные ЛЭП низкого напряжения 0,4кВ	километр (далее - км)	-
2	Воздушные ЛЭП Высокого напряжения 10 кВ	км	8.617
3	Кабельные ЛЭП низкого напряжения 0,4кВ	км	2,99
4	Кабельные ЛЭП высокого напряжения 10 кВ	км	0,160
5	Площадь опор	$м^2$	-
6	Опоры:		
	1) металлические	штук (далее - шт.)	11
	2) деревянные с деревянными приставками	шт.	-
	3) деревянные с железобетонными приставками	шт.	13
	4) железобетонные	шт.	161
	5) тросовые подвесы	шт.	10
7	Провода:		
	1) медные	км	-
	2) алюминиевые	км	-
	3) сталеалюминевые	км	25,175
8	Кронштейны для светильников:		
	1) железобетонные	шт.	-
	2) металлические	шт.	-
9	Арматура уличного освещения:		
	1) светильники с лампами накаливания	шт.	-
	2) светильники с ртутными лампами	шт.	-
	3) светильники с люминесцентными лампами	шт.	-
	4) светильники светодиодные	шт.	44
10	Кабели:		
	1) марки ВБбШВ 5х120 мм2 напряжением 0,4кВ	км	1,44
	2) марки ВВГнг 5х4 мм2 напряжением 0,4кВ	км	1,335
	3) марки ВВГнг 5х2,5 мм2 напряжением 0,4кВ	км	0,13
	4) марки ВВГнг 4х35 мм2 напряжением 0,4кВ	км	0,085
11	Муфты соединительные...	шт.	3
12	Муфты концевые	шт.	16
13	Контуры заземления	шт.	15
14	Устройства грозозащиты	шт.	-
15	Дорожные покрытия кабельных сетей:		
	1) асфальтобетонные	$м^2$	
	2) булыжные	$м^2$	

	3) тротуары	м ^{2}	

Заказчик: ТОО «RG Gold»

Генеральный директор Буйтендаг Исаак

фамилия, имя, отчество (при его наличии), подпись руководителя

Место печати (при наличии)

Авторский надзор: ТОО «Проекттехстрой»

Главный инженер проекта Кайсенов Булат Кыйлымжанович

фамилия, имя, отчество (при его наличии), подпись эксперта

Место печати (при наличии)

Приложение 10
к акту приемки объекта
«Проект расширения хвостохранилища до 80 млн. м³ хвостового хозяйства ЗИФ ГОК на месторождении «Райгородок» Акмолинской области. Корректировка. I этап наращивания до отметки гребня 388,0 м» в эксплуатацию

Технические характеристики объекта (автомобильные дороги)

№ п.п.	Наименование конструктивных элементов	Единицы измерения	Количество	Описание конструктивных элементов	Примечание
1	Протяженность дороги	м	5,430		
2	Ширина проезжей части	м	4,5	Двухскатная	
3	Ширина тротуаров	м	-		
4	Ширина пешеходных дорог	м	-		
5	Ширина разделительной грунтовой полосы	м	-		
6	Ширина обочины	м	1,0		
7	Угол откоса	градус	18,26°	1:3	
8	Высота насыпи	м	1,0		
9	Дополнительные транспортные пути		-		
10	Количество полос		2		
11	Дорожные знаки	шт	5 8 11	Знак «Уступи дорогу» Знак «Главная дорога» Знак «Ограничение скорости 20 км/ч»	
12	Элементы освещения		-		
13	Зеленые насаждения	шт	-		
14	Дорожное покрытие		Твердое	Щебеночное толщиной 20см	
15	Электроосвещение		-		

Заказчик: ТОО «RG Gold»

Генеральный директор Буйтендаг Исаак _____
фамилия, имя, отчество (при его наличии), подпись руководителя
Место печати (при наличии)

Авторский надзор: ТОО «Проекттехстрой»

Главный инженер проекта Капезов Булат Кыйлымжанович _____
фамилия, имя, отчество (при его наличии), подпись эксперта
Место печати (при наличии)

Приложение 13
к акту приемки объекта
«Проект расширения хвостохранилища до 80 млн. м³ хвостового хозяйства ЗИФ ГОК на месторождении «Райгородок» Акмолинской области. Корректировка. I этап наращивания до отметки гребня 388,0 м» в эксплуатацию

Технические характеристики объекта
(сети, водоводы, коллекторы и тому подобное)

№ п/п	Наименование	Единицы измерения	Количество, протяженность	Примечание
1	2	3	4	5
Водопровод оборотной воды В5 (две нитки)				
1	Водоводы (общая протяженность)	м	920	До точки временной установки
	1) из стальных труб	м		
	2) из чугунных труб	м		
	3) из асбестоцементных труб	м		
	4) из железобетонных труб	м		
	5) полиэтиленовые	м	920	ПЭ 100 SDR17 Ду Ø315х18,7 мм
2	Распределительная сеть (общая протяженность)	м		
	1) из стальных труб	м		
	2) из чугунных труб	м		
	3) из асбестоцементных труб	м		
	4) из полиэтиленовых труб	м		
	5)	м		
3	Прочие устройства			
	Смотровой колодец	шт		
	Задвижка d-	шт		
	« d-	шт		
	« d-	шт		
	Вентили d-	шт		
	« d-	шт		
	« d-	шт		
	Кран d-	шт		
	« d-	шт		
	« d-	шт		
	Гидрант	шт		
	Водопроводный ввод	шт		

№ п/п	Наименование	Единицы измерения	Количество, протяженность	Примечание
1	2	3	4	5
	Водоразборная колонка	шт		
	Стальной футляр	шт	4	Ø530х16 мм
	Питьевой фонтанчик	шт		
	Узел аварийного опорожнения	шт	1	Ду100
Водопровод системы орошения В4 (две нитки)				
1	Водоводы (общая протяженность)	м	3290	
	1) из стальных труб	м		
	2) из чугунных труб	м		
	3) из асбестоцементных труб	м		
	4) из железобетонных труб	м		
	5) полиэтиленовые	м	3290	ПЭ 100 SDR17 Ду 2Ø400х23,7 мм
2	Распределительная сеть (общая протяженность)	м		
	1) из стальных труб	м		
	2) из чугунных труб	м		
	3) из асбестоцементных труб	м		
	4) из полиэтиленовых труб	м		
	5)	м		
3	Прочие устройства			
	Смотровой колодец	шт		
	Задвижка d-	шт		
	« d-	шт		
	Вентили d-	шт		
	« d-	шт		
	Кран d-	шт		
	« d-	шт		
	« d-	шт		
	Гидрант	шт		
	Водопроводный ввод	шт		
	Водоразборная колонка	шт		
	Стальной футляр	шт	2	Ø630х10 мм
	Питьевой фонтанчик	шт		
	Узел аварийного опорожнения	шт	1	Ду150
	Узел воздухоотведения	шт	1	Ду65
Канализация Пульповод нитки К6.1 и К6.2				
1	Коллекторы (общая протяженность)	м	7229	
	1) из керамических труб	м		

№ п/п	Наименование	Единицы измерения	Количество, протяженность	Примечание
1	2	3	4	5
	2) из чугунных труб	м		
	3) из бетонных труб	м		
	4) из асбестоцементных труб	м		
	5) из железобетонных труб	м		
	6) полиэтиленовые	м	7229	ПЭ 100 SDR17 Ду Ø450х26,7 мм
	7)	м		
2	Канализационная сеть (общая протяженность)	м		
	1) из керамических труб	м		
	2) из чугунных труб	м		
	3) из бетонных труб	м		
	4) из асбестоцементных труб	м		
	5) из железобетонных труб	м		
	6)	м		
3	Прочие устройства			
	Смотровой колодец	шт		
	Выпуск	шт	278	Сосредоточенных 14 шт. Рассредоточенных 264 шт
	Стальной футляр	шт	4	Ø630х10 мм
	Узел аварийного опорожнения	шт	2	Ду200
Горизонтальный разрез колодца		Вертикальный разрез колодца		
Масштаб _____		Масштаб _____		

Спецификация

№ п/п	Наименование	Марка	Материал	Диаметр (мм) (размеры)	Количество	Примечание
1	Трубы полиэтиленовые	ПЭ 100 SDR17	полиэтилен	Ø450х26,7	7229 м	
2	Трубы полиэтиленовые	ПЭ 100 SDR17	полиэтилен	Ø400х23,7	3290	
2	Трубы полиэтиленовые	ПЭ 100 SDR17	полиэтилен	Ø315х18,7	920 м	

Заказчик: ТОО «RG Gold»

Генеральный директор Буйтендаг Исаак _____

фамилия, имя, отчество (при его наличии), подпись руководителя

Место печати (при наличии)

Авторский надзор: ТОО «Проекттехстрой»

Главный инженер проекта Капезов Булат Кыйлымжанович _____

фамилия, имя, отчество (при его наличии), подпись эксперта

Место печати (при наличии)

Приложение 3 к приказу
Министра по инвестициям и развитию РК
от 24 апреля 2017 года № 235

Декларация о соответствии

"28" октября 2024 года

Подрядчик (генеральный подрядчик)

ТОО «ЦЕНТРПРОМСТРОЙ», 101403, Республика Казахстан, Карагандинская область, город Темиртау, ул. Мичурина 10/1

(наименование организации, юридический адрес)

в лице ***Директора Толстова Петра Ивановича***

(фамилия, имя, отчество (при наличии) руководителя организации)

по объекту:

Проект расширения хвостохранилища до 80 млн м³ хвостового хозяйства ЗИФ ГОК на месторождении «Райгородок» Акмолинской области. Корректировка. I этап наращивания до отметки гребня 388,0 м. Республика Казахстан, Акмолинская область, Бурабайский район, Успеноюрьевский сельский округ, месторождение «Райгородок»

(наименование, местонахождения объекта)

заказчиком, которого является

ТОО "RG Gold", Генеральный директор Исаак Буйтендаг

(наименование организации, фамилия, имя, отчество (при наличии) руководителя)

удостоверяет, что:

1. Строительно–монтажные работы на объекте выполнены в соответствии с утвержденным проектом (проектно–сметной документацией), государственными нормативами в сфере архитектурной, градостроительной и строительной деятельности;

2. Субподрядные организации:

(наименование организации)

3. Проект (проектно-сметная документация)

ТОО "Проекттехстрой", № П101-27/09/2021; №П137-08/04/2024

(наименование проектной организации, номер проекта)

утвержден(а)

ТОО "RG Gold " приказ № 02/17-2 от 17.02.2023г.; № RGG-10/08–1 от 08.10.2024г

(наименование организации, утвердившей (переутвердившей) проект и дата утверждения)

4. Объект (комплекс) имеет следующие основные технико-экономические показатели (мощность, производительность, производственная площадь, протяженность, вместимость, объем, пропускная способность, провозная способность, число рабочих мест и тому подобное, заполняется по всем объектам (кроме жилых домов) в единицах измерения соответственно целевой продукции или основным видам услуг):

Мощность, производительность и так далее	Единица измерения	По проекту		Фактически	
		общая (с учетом ранее принятых)	в том числе пускового комплекса или очереди	общая (с учетом ранее принятых)	в том числе пускового комплекса или очереди
Емкость хвостохранилища (полная/полезная)	$м^3$	30 000 000 24 620 000		30 000 000 24 620 000	
Площадь хвостохранилища	га/тыс. $м^2$	357,47/ 3 574 635		357,47/ 3 574 635	
Площадь зеркала пруда	тыс. м	1079,2		1079,2	
Протяженность ограждающей дамбы	м	5319		5319	
Протяженность нагорной бермы	м	1740		1740	
Отметка гребня дамбы	м	388,00		388,00	
Отметка дна сооружения (минимальная/максимальная)	м	367,00 / 388,00		367,00 / 388,00	
Высота дамбы максимальная	м	21,00		21,00	

5. Технологические и архитектурно-строительные решения по объекту характеризуется следующими данными:

Объект хвостового хозяйства: хвостохранилище (ограждающая дамба, аварийная емкость № 2, закрытый зумпф и дренаж, зумпф с понтонной насосной станцией, автомобильные дороги), защитные сооружения (нагорные канавы №1, нагорная канава №2, водоотводная канава, перехватывающая канава)

(краткие технические характеристики по особенностям его размещения, по основным материалам и конструкциям, инженерному и технологическому оборудованию)

6. На объекте установлено предусмотренное проектом оборудование в количестве согласно актам о его приемке после индивидуального испытания и комплексного опробования;

7. Мероприятия по охране труда, обеспечению взрывобезопасности, пожаробезопасности, охране окружающей природной среды и антисейсмические мероприятия, предусмотренные проектом выполнены;

8. Строительно-монтажные работы осуществлены в сроки:

начало работ ***май 2023 года***;

(месяц, год)

окончание работ ***октябрь 2024 года***;

(месяц, год)

при продолжительности строительства месяц:

по норме или по проекту организации строительства, месяц: ***22***;

фактически, месяц: ***18***;

9. Примененные строительные материалы, конструкции, оборудование и изделия соответствуют требованиям проекта и государственных нормативов;

9–1. Доля местного содержания предусмотрена в проектно-сметной документации __% и фактически применено __% (на объектах финансируемых за счет государственных инвестиций и средств квазигосударственного сектора);

10. Исполнительная геодезическая съемка фактического положения подземных инженерных сетей и/или зданий (сооружений) выполнена (обязательное приложение к декларации о соответствии);

10–1. Исполнительная техническая документация имеется в полном объеме, в том числе в электронном модуле *не требуется*;

11. Наружные инженерные коммуникации (холодное и горячее водоснабжение, канализация, теплоснабжение, газоснабжение, электроснабжение и связь) обеспечивают нормальную эксплуатацию объекта, что подтверждается поставщиками услуг по инженерному и коммунальному обеспечению.

Поставщики услуг по инженерному и коммунальному обеспечению:

ТОО «RG Gold» Генеральный директор Исаак Буитендаг

28.10.2024г.

(наименование организации, фамилия, имя, отчество (при наличии), подпись руководителя, дата) Место печати (при наличии)

12. Шумоизоляция здания соответствует проекту и подтверждается экспертным заключением, выдаваемым аккредитованными испытательными лабораториями по результатам проведенных лабораторных замеров (экспертное заключение прилагается) – *не требуется*;

13. Обеспечен доступ для маломобильных групп населения, что подтверждается органами социальной защиты населения

не требуется

(фамилия, имя, отчество (при наличии), подпись руководителя, дата) Место печати (при наличии)

Подрядчик (генеральный подрядчик) считает объект

Проект расширения хвостохранилища до 80 млн м³ хвостового хозяйства ЗИФ ГОК на месторождении «Райгородок» Акмолинской области. Корректировка. I этап наращивания до отметки гребня 388,0 м.

(наименование объекта (комплекса))

готовым к приемке в эксплуатацию, гарантирует качество выполненных строительно-монтажных и специальных работ, и принимает на себя обязательство устранять дефекты, возникшие по его вине при строительстве объекта согласно гарантийному сроку в соответствии с законодательством Республики Казахстан.

Подрядчик (генеральный подрядчик)

Директор ТОО «ЦЕНТРПРОМСТРОЙ» Толстов Петр Иванович

фамилия, имя, отчество (при наличии) руководителя, подпись, дата Место печати (при наличии)

"28" 10 2024 г.

Приложение 3 к приказу
Министра по инвестициям и развитию РК
от 24 апреля 2017 года № 235

Декларация о соответствии

«28» октября 2024 года

Подрядчик (генеральный подрядчик)

ТОО «КАРАТАЛ», 040909, Республика Казахстан, Алматинская область, Карасайский район, Умтылский сельский округ, село Алмалыбак, ул.Бәсібеков, дом 6, кв. 17
(наименование организации, юридический адрес)

в лице

Директора Мукашбаева Канаткана Бакытовича
(фамилия, имя, отчество (при наличии) руководителя организации)

по объекту:

Проект расширения хвостохранилища до 80 млн м³ хвостового хозяйства ЗИФ ГОК на месторождении «Райгородок» Акмолинской области. Корректировка. I этап наращивания до отметки гребня 388,0 м. Республика Казахстан, Акмолинская область, Бурабайский район, Успеноюрьевский сельский округ, месторождение «Райгородок»
(наименование, местонахождения объекта)

заказчиком, которого является

ТОО «RG Gold» Генеральный директор Исаак Буйтендаг
(наименование организации, фамилия, имя, отчество (при наличии) руководителя)

удостоверяет, что:

1. Строительно-монтажные работы на объекте выполнены в соответствии с утвержденным проектом (проектно-сметной документацией), государственными нормативами в сфере архитектурной, градостроительной и строительной деятельности;

2. Субподрядные организации: _____
(наименование организации)

3. Проект (проектно-сметная документация)

ТОО "Проекттехстрой", № П101-27/09/2021; №П137-08/04/2024
(наименование проектной организации, номер проекта)

утвержден(а)

ТОО "RG Gold " приказ № 02/17-2 от 17.02.2023г.; № RGG-10/08–1 от 08.10.2024г.
(наименование организации, утвердившей (переутвердившей) проект и дата утверждения)

4. Объект (комплекс) имеет следующие основные технико-экономические показатели (мощность, производительность, производственная площадь, протяженность, вместимость, объем, пропускная способность, провозная способность, число рабочих мест и тому подобное, заполняется по всем объектам (кроме жилых домов) в единицах измерения соответственно целевой продукции или основным видам услуг)

Мощность, производительность и так далее	Единица измерения	По проекту		Фактически	
		общая (с учетом ранее принятых)	в том числе пускового комплекса или очереди	общая (с учетом ранее принятых)	в том числе пускового комплекса или очереди
Площадь геомембраны	$м^2$	2 530 646		2 168 518,52	

5. Технологические и архитектурно-строительные решения по объекту характеризуется следующими данными:

Устройство противофильтрационного экрана из геомембраны на откосах дамб и ложа хвостохранилища.

(краткие технические характеристики по особенностям его размещения, по основным материалам и конструкциям, инженерному и технологическому оборудованию)

6. На объекте установлено предусмотренное проектом оборудование в количестве согласно актам о его приемке после индивидуального испытания и комплексного опробования;

7. Мероприятия по охране труда, обеспечению взрывобезопасности, пожаробезопасности, охране окружающей природной среды и антисейсмические мероприятия, предусмотренные проектом выполнены;

8. Строительно-монтажные работы осуществлены в сроки:

начало работ ***май 2023 года***;
(месяц, год)

окончание работ ***октябрь 2024 года***;
(месяц, год)

при продолжительности строительства месяц:

по норме или по проекту организации строительства, месяц: ***22***;

фактически, месяц: ***18***;

9. Примененные строительные материалы, конструкции, оборудование и изделия соответствуют требованиям проекта и государственных нормативов;

9–1. Доля местного содержания предусмотрена в проектно-сметной документации __% и фактически применено __% (на объектах финансируемых за счет государственных инвестиций и средств квазигосударственного сектора);

10. Исполнительная геодезическая съемка фактического положения подземных инженерных сетей и/или зданий (сооружений) выполнена (обязательное приложение к декларации о соответствии);

10–1. Исполнительная техническая документация имеется в полном объеме, в том числе в электронном модуле *не требуется*;

11. Наружные инженерные коммуникации (холодное и горячее водоснабжение, канализация, теплоснабжение, газоснабжение, электроснабжение и связь) обеспечивают нормальную эксплуатацию объекта, что подтверждается поставщиками услуг по инженерному и коммунальному обеспечению.

Поставщики услуг по инженерному и коммунальному обеспечению:

ТОО «RG Gold» Генеральный директор Исаак Буйтендаг

28.10.2024 г.

(наименование организации, фамилия, имя, отчество (при наличии), подпись руководителя, дата) Место печати (при наличии)

12. Шумоизоляция здания соответствует проекту и подтверждается экспертным заключением, выдаваемым аккредитованными испытательными лабораториями по результатам проведенных лабораторных замеров (экспертное заключение прилагается) – *не требуется*;

13. Обеспечен доступ для маломобильных групп населения, что подтверждается органами социальной защиты населения

не требуется

(фамилия, имя, отчество (при наличии), подпись руководителя, дата) Место печати (при наличии)

Подрядчик (генеральный подрядчик) считает объект

Проект расширения хвостохранилища до 80 млн м³ хвостового хозяйства ЗИФ ГОК на месторождении «Райгородок» Акмолинской области. Корректировка. I этап наращивания до отметки гребня 388,0 м.

(наименование объекта (комплекса))

готовым к приемке в эксплуатацию, гарантирует качество выполненных строительно-монтажных и специальных работ, и принимает на себя обязательство устранять дефекты, возникшие по его вине при строительстве объекта согласно гарантийному сроку в соответствии с законодательством Республики Казахстан.

Подрядчик (генеральный подрядчик)

Директор ТОО «КАРАТАЛ» Мукашбаев Канаткан Бакытович

(фамилия, имя, отчество (при наличии), руководитель, подпись, дата) Место печати (при наличии)

"28" 10 2024 г.

Приложение 3 к приказу
Министра по инвестициям и развитию РК
от 24 апреля 2017 года № 235

Декларация о соответствии

«28» октября 2024 года

Подрядчик (генеральный подрядчик)

ТОО «Prime Project Engineering», 050000, Республика Казахстан, город Алматы, Алмалинский район, улица Гоголя, дом № 86; тел.: + 7 701 948 26 06

(наименование организации, юридический адрес)

в лице

Директора Лобановой Анастасии Григорьевны

(фамилия, имя, отчество (при наличии) руководителя организации)

по объекту:

Проект расширения хвостохранилища до 80 млн м³ хвостового хозяйства ЗИФ ГОК на месторождении «Райгородок» Акмолинской области. Корректировка. I этап наращивания до отметки гребня 388,0 м. Республика Казахстан, Акмолинская область, Бурабайский район, Успеноюрьевский сельский округ, месторождение «Райгородок»

(наименование, местонахождения объекта)

заказчиком, которого является

ТОО "RG Gold", Генеральный директор Исаак Буйтендаг

(наименование организации, фамилия, имя, отчество (при наличии) руководителя)

удостоверяет, что:

1. Строительно-монтажные работы на объекте выполнены в соответствии с утвержденным проектом (проектно-сметной документацией), государственными нормативами в сфере архитектурной, градостроительной и строительной деятельности;

2. Субподрядные организации: _____

(наименование организации)

3. Проект (проектно-сметная документация)

ТОО "Проекттехстрой", № П101-27/09/2021; №П137-08/04/2024

(наименование проектной организации, номер проекта)

утвержден(а)

ТОО "RG Gold " приказ № 02/17-2 от 17.02.2023г.; № RGG-10/08–1 от 08.10.2024г.

(наименование организации, утвердившей (переутвердившей) проект и дата утверждения)

4. Объект (комплекс) имеет следующие основные технико-экономические показатели (мощность, производительность, производственная площадь, протяженность, вместимость, объем, пропускная способность, провозная способность, число рабочих мест и тому подобное, заполняется по всем объектам (кроме жилых домов) в единицах измерения соответственно целевой продукции или основным видам услуг)

Мощность, производительность и так далее	Единица измерения	По проекту		Фактически	
		общая (с учетом ранее принятых)	в том числе пускового комплекса или очереди	общая (с учетом ранее принятых)	в том числе пускового комплекса или очереди
Водовод системы орошения В4	м	2943,66		2943,66	
Пульповод К6.1, К6.2	м	7229		7229	
Водовод оборотной воды	м	920		920	

5. Технологические и архитектурно-строительные решения по объекту характеризуется следующими данными:

Объекты хвостового хозяйства: закрытый зумпф и дренаж, зумпф с понтонной насосной станцией, магистральный пульповод, водовод системы орошения, водовод оборотной воды, сооружения энергообеспечения (линии электроснабжения и электроосвещения)

(краткие технические характеристики по особенностям его размещения, по основным материалам и конструкциям, инженерному и технологическому оборудованию)

6. На объекте установлено предусмотренное проектом оборудование в количестве согласно актам о его приемке после индивидуального испытания и комплексного опробования;

7. Мероприятия по охране труда, обеспечению взрывобезопасности, пожаробезопасности, охране окружающей природной среды и антисейсмические мероприятия, предусмотренные проектом выполнены;

8. Строительно-монтажные работы осуществлены в сроки:

начало работ ***май 2023 года***;
(месяц, год)

окончание работ ***октябрь 2024 года***;
(месяц, год)

при продолжительности строительства месяц:
по норме или по проекту организации строительства, месяц: ***22***;
фактически, месяц: ***18***;

9. Примененные строительные материалы, конструкции, оборудование и изделия соответствуют требованиям проекта и государственных нормативов;

9-1. Доля местного содержания предусмотрена в проектно-сметной документации _____% и фактически применено _____% (на объектах финансируемых за счет государственных инвестиций и средств квазигосударственного сектора);

10. Исполнительная геодезическая съемка фактического положения подземных инженерных сетей и/или зданий (сооружений) выполнена (обязательное приложение к декларации о соответствии);

10-1. Исполнительная техническая документация имеется в полном объеме, в том числе в электронном модуле;

11. Наружные инженерные коммуникации (холодное и горячее водоснабжение, канализация, теплоснабжение, газоснабжение, электроснабжение и связь) обеспечивают нормальную эксплуатацию объекта, что подтверждается поставщиками услуг по инженерному и коммунальному обеспечению.
Поставщики услуг по инженерному и коммунальному обеспечению:

ТОО "RG Gold" Генеральный директор Исаак Буйтендаг

_____ "28" 10 2024_г.

(наименование организации, фамилия, имя, отчество (при наличии), подпись руководителя, дата)

Место печати (при наличии)

12. Шумоизоляция здания соответствует проекту и подтверждается экспертным заключением, выдаваемым аккредитованными испытательными лабораториями по результатам проведенных лабораторных замеров (экспертное заключение прилагается);

13. Обеспечен доступ для маломобильных групп населения, что подтверждается органами социальной защиты населения **не требуется**;

(фамилия, имя, отчество (при наличии), подпись руководителя, дата)

Место печати (при наличии)

Подрядчик (генеральный подрядчик) считает объект «***Проект расширения хвостохранилища до 80 млн. м³ хвостового хозяйства ЗИФ ГОК на месторождении «Райгородок» Акмолинской области. Корректировка. I этап наращивания до отметки гребня 388,0 м»***

готовым к приемке в эксплуатацию,

(наименование объекта (комплекса))

гарантирует качество выполненных строительно-монтажных и специальных работ, и принимает на себя обязательство устранять дефекты, возникшие по его вине при строительстве объекта согласно гарантийному сроку в соответствии с законодательством Республики Казахстан.

Подрядчик (генеральный подрядчик)

Директор ТОО «Prime Project Engineering» Лобанова Анастасия Григорьевна

_____ "28" 10 2024_г.

(фамилия, имя, отчество (при наличии) руководителя, подпись, дата)

Место печати (при наличии))

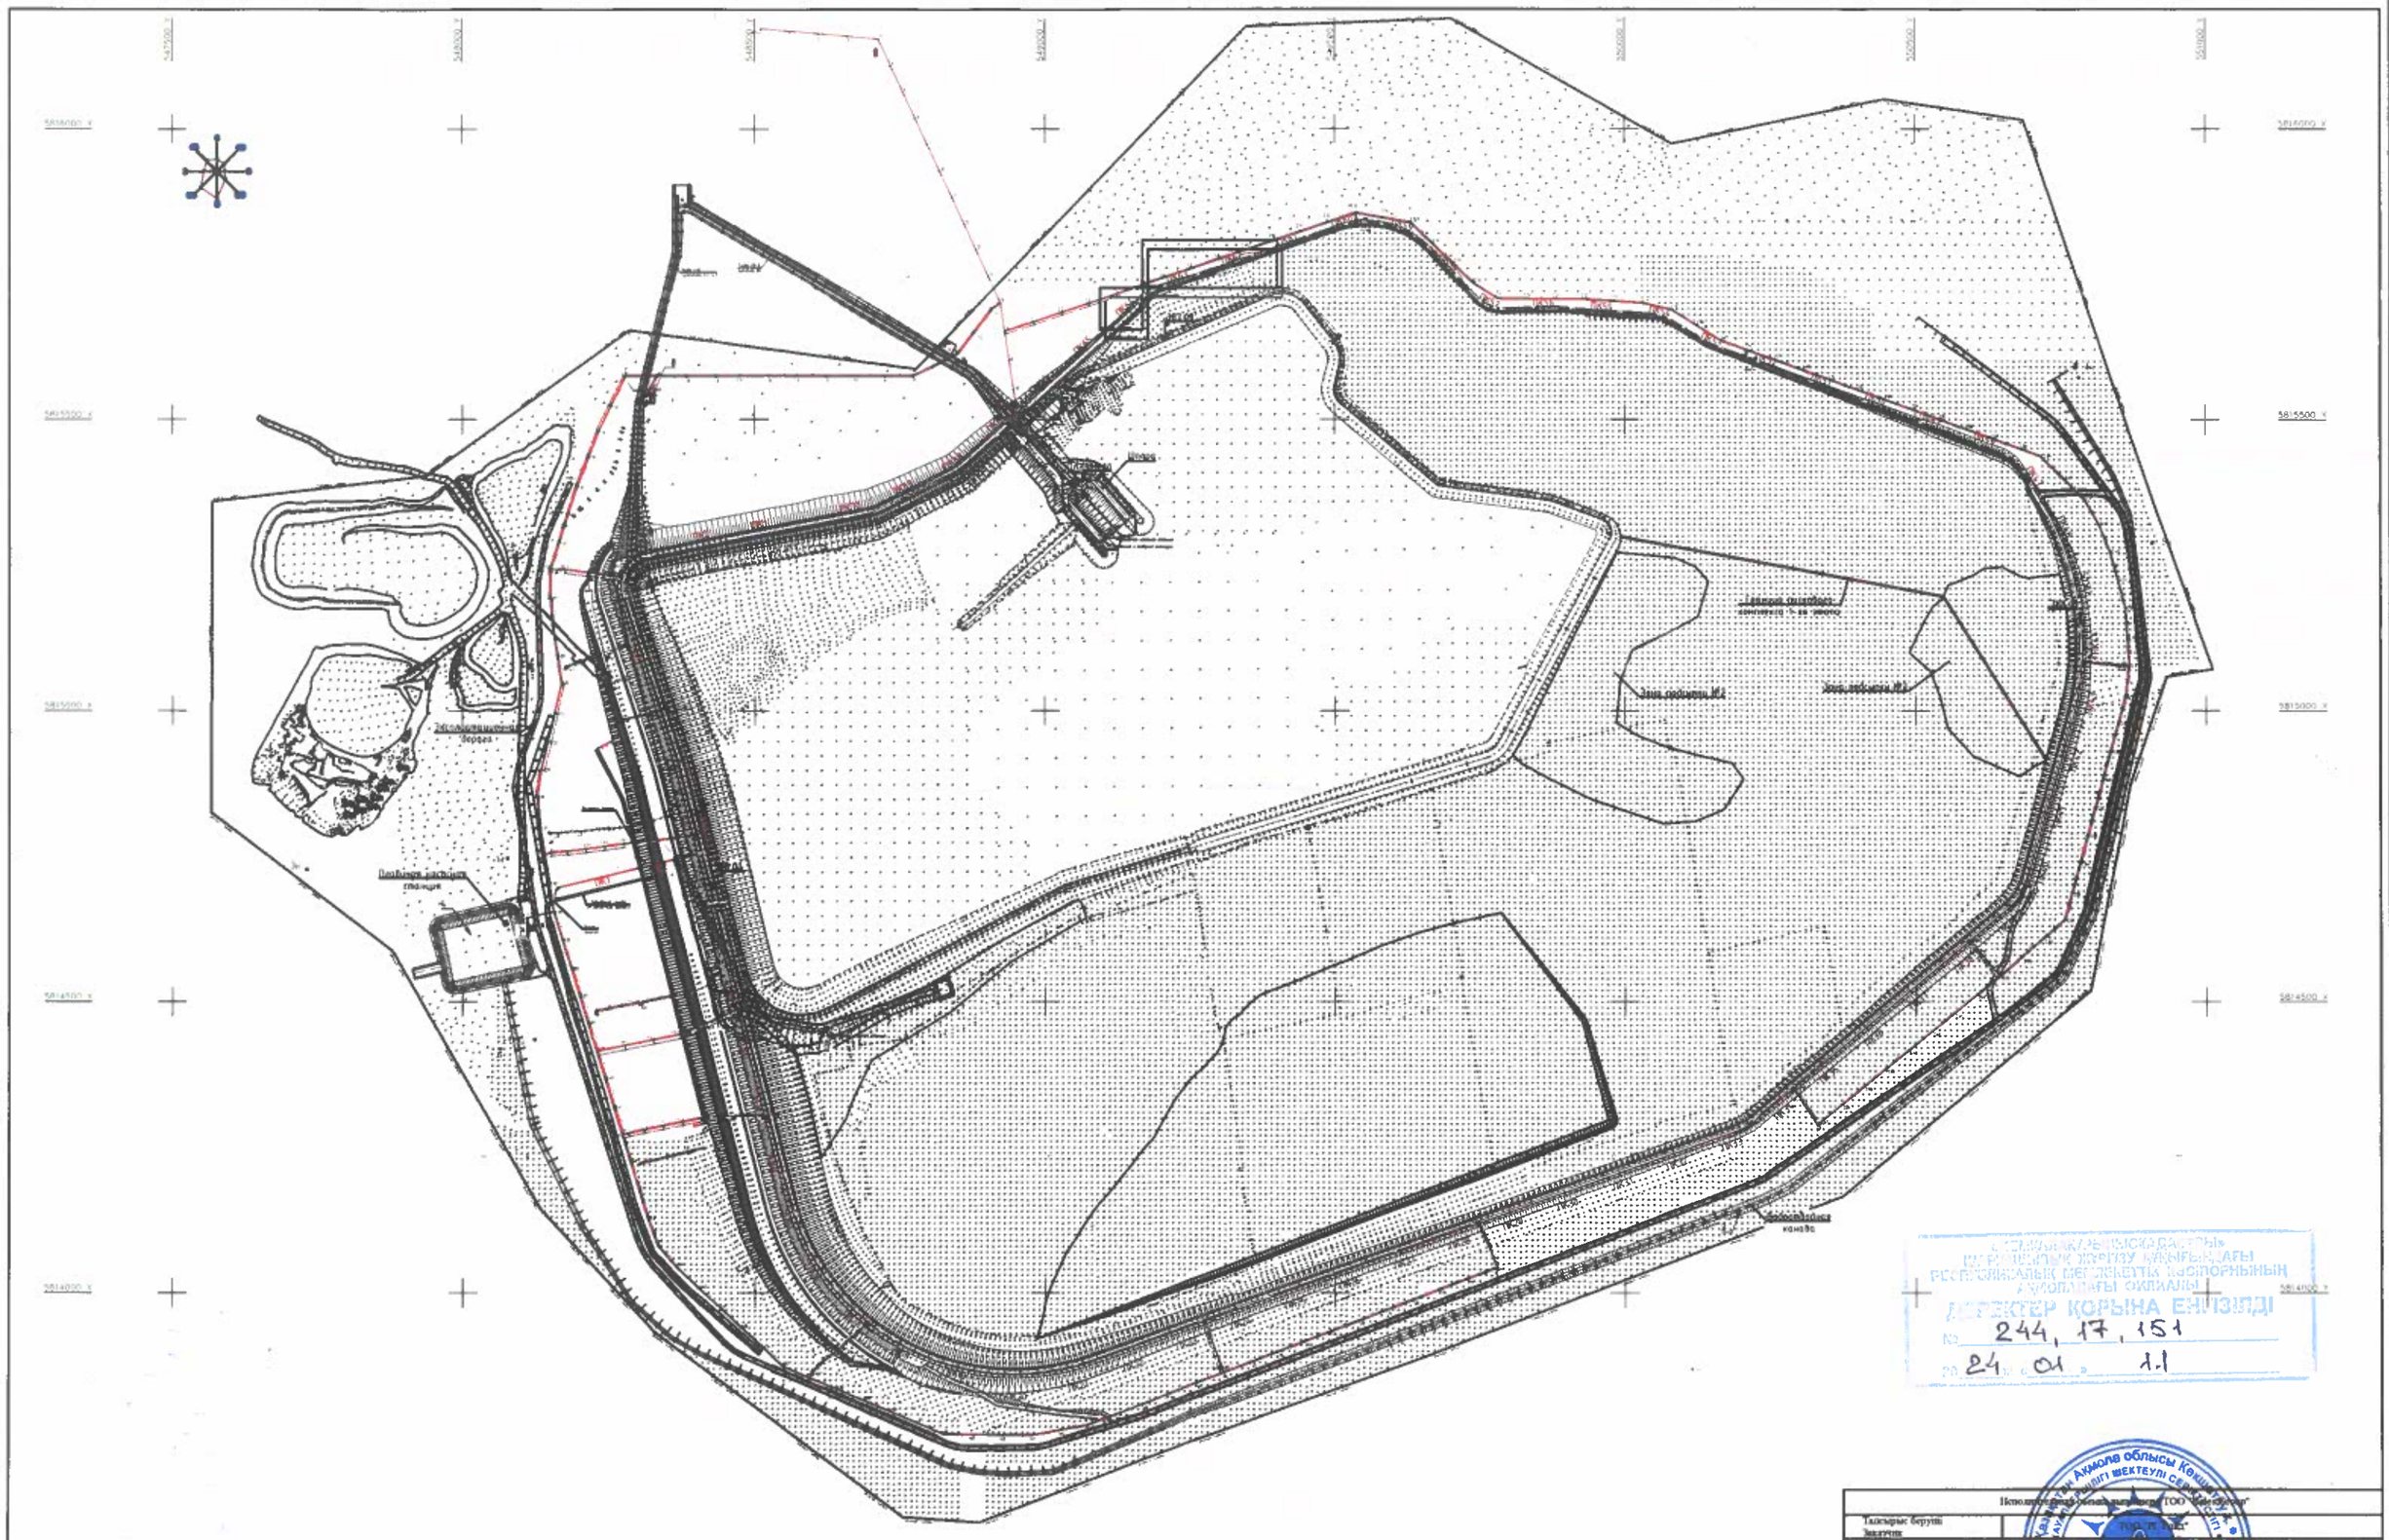

Условные обозначения

Ось дамбы
ВБ Водовод оборотной воды
МН 1 МН 2 Магистральный и распределительный пульповод
ВБ Водовод системы орошения
ВЛ-10кВ
ВЛ-0,4кВ
Мачта освещения
СП 1 Скважина сервисных пьезометров
НН 1 Инклинометрическая скважина
Наблюдательная скважина
1 Нагорная канава №1
2 Водоотводная канава №2
3 Перекачивающая канава
4 ЗУНФ
5 Поливн
6 Блочно-модульные здания
7 КТПН-250кВА
8 Аварийный бассейн

Исполнительная схема выполнена ТОО "Beles Group"

Тапсырыс беруші Заказчик	ТОО "Beles Group"
Объекті Объект	Проект по строительству хвостохранилища для складирования хвостов ЗИФ ГОК на месторождении "Акжилга" Жолымбетского рудного поля, расположенного в Целиноградском районе Акмолинской области, Республика Казахстан
ЖШС "Beles Group" Директоры Директор ТОО "Beles Group"	Карнеков К.
Орындаушы Исполнитель	Байшутов Н.
ГСЛ - №16011255	
	Масштаб 1:5000
Бастапқы жүйесі - Балтийская Система высот - Балтийская	Координат жүйесі - жергілікті Система координат - местная

Формат А3

ҚАЗАҚСТАН РЕСПУБЛИКАСЫ ИНВЕСТИЦИЯЛАР ЖӘНЕ ДАМУ МИНИСТРЛІГІ РЕСПУБЛИКАЛЫҚ МЕМЛЕКЕТТІК КӘСІПОРНЫНЫҢ АҚМОЛИНСК ОБЛЫСЫ БОЙЫНША ФИЛИАЛЫ
ДИРЕКТЕР ҚОРЫНА ЕНГІЗІЛДІ
№ 244, 17, 151
24 01 1.1

Қазақстан Республикасы Ақмола облысы Кәсіпкерлік субъектілері шектеулі серіктестігі
BELES GROUP

Приложение 1
к приказу Министра
по инвестициям и развитию
Республики Казахстан
от 24 апреля 2017 года № 235

Заключение о качестве строительно-монтажных работ

«30» октября 2024 года

Технический надзор

ТОО «Строительная компания «L.A.D. Stroy», Елеусинов Асылбек Талгатович, Республика Казахстан, Акмолинская область, город Кокшетау, Проспект Нурсултан Назарбаев, строение 29Б

наименование организации, фамилия, имя, отчество (при наличии) руководителя, юридический адрес

в лице

Герикул Степана Юрьевича, №KZ85VJE00053181 от 02.03.2020г., №KZ96VJE00053177 от 02.03.2020г.; Мусатаева Серика Айсаевича, №KZ47VJE00077145 от 03.11.2022г.; Искакова Еркена Миргалымовича, №KZ94VJE00079500 от 09.03.2023г.; Акылбаева Тимура Маратовича №KZ17VJE00087579 от 12.07.2024г.

фамилия, имя, отчество (при наличии) экспертов, № аттестатов, дата получения

действующего на основании ***договора № I-169 от 03.05.2023г.***

№ договора и дата

по объекту: ***Проект расширения хвостохранилища до 80 млн м³ хвостового хозяйства ЗИФ ГОК на месторождении «Райгородок» Акмолинской области. Корректировка. I этап наращивания до отметки гребня 388,0 м.***

наименование и местонахождение объекта

заказчиком, которого является

ТОО «RG Gold», генеральный директор Исаак Буйтендаг

наименование организации, фамилия, имя, отчество (при наличии) руководителя

подтверждает, что:

1. Строительство объекта осуществлялось

1) подрядчиком ***ТОО «ЦЕНТРПРОМСТРОЙ», ГСЛ № 003440 от 02.03.2001г.***

наименование организации, № лицензии и дата получения

в лице ***Директора Толстова П.И.***

фамилия, имя, отчество (при наличии) руководителя

2) подрядчиком ***ТОО «Каратал», №15016558 от 11.09.2015г.***

наименование организации, № лицензии и дата получения

в лице ***Директора Мукашбаева К.Б.***

фамилия, имя, отчество (при наличии) руководителя

3) подрядчиком ***ТОО «Prime Project Engineering», 04-ГСЛ №009568 от 02.10.2020г.***

наименование организации, № лицензии и дата получения

в лице ***Директора Лобановой А.Г.***

фамилия, имя, отчество (при наличии) руководителя

2. Строительно-монтажные работы осуществлены в сроки:

начало работ ***05.2023г.***
месяц, год

окончание работ ***10.2024г.***
месяц, год

при продолжительности строительства месяц:
по норме или по проекту организации строительства ***22 месяцев***
фактически ***18 месяцев***

3. Сметная стоимость по утвержденному проекту (проектно-сметной документации):
всего_____тысяч тенге, в том числе строительно-монтажных работ _____ тысяч тенге, оборудования, инструмента и инвентаря _____ тысяч тенге;

4. Сметная стоимость основных фондов, принимаемых в эксплуатацию 13 191 266,19 тысяч тенге, в том числе:

стоимость строительно-монтажных работ 13 042 108,23 тысяч тенге;
стоимость оборудования, инструмента и инвентаря 149 157,96 тысяч тенге;

5. Объект построен в соответствии с проектом (проектно-сметной документацией)

ТОО «Проекттехстрой», № П101-27/09/2021; № П137-08/04/2024
наименование проектной организации, номер проекта

утвержденным(ой)

ТОО «RG Gold» приказ № 02/17-2 от 17.02.2023г.; № RGG-10/08–1 от 08.10.2024г.
наименование организации, утвердившей (переутвердившей) проект, и дата утверждения

и требованиями государственных нормативных документов в области архитектуры, градостроительства и строительства;

6. Примененные строительные материалы, конструкции, оборудование и изделия соответствуют проекту и требованиям государственных нормативов;

7. Исполнительная техническая документация имеется в полном объеме;

8. Замечания, выданные техническим надзором в процессе строительства, устранены;

9. Завершенный строительством объект обеспечивает прочность, устойчивость и надежность на протяжении всего срока службы (эксплуатации, использования, применения) и соответствует требованиям государственных нормативов направленных на обеспечение интересов и безопасности собственников (пользователей) и общества в целом.

Технический надзор:
организация

ТОО «Строительная компания «L.A.D. Stroy», директор Елеусинов А. Т.
наименование организации, фамилия, имя, отчество (при наличии) руководителя, подпись, дата Место печати (при наличии)

30.10.2024г.

эксперт(ы) по техническому надзору:

Гершкул С. Ю., №KZ85VJE00053181 от 02.03.2020г., № KZ96VJE00053177 от 02.03.2020г.

30.10.2024г.

(фамилия, имя, отчество (при наличии) эксперта (экспертов) № аттестатов, подпись, дата) Место печати (при наличии)

Мусатаев С. А., №KZ47VJE00077145 от 03.11.2022г.

30.10.2024 г.

(фамилия, имя, отчество (при наличии) эксперта (экспертов) № аттестатов, подпись, дата) Место печати (при наличии)

Искаков Е. М., №KZ94VJE00079500 от 09.03.2023г.

30.10.2024 г.

(фамилия, имя, отчество (при наличии) эксперта (экспертов) № аттестатов, подпись, дата) Место печати (при наличии)

Акылбаев Т. М. №KZ17VJE00087579 от 12.07.2024г.

30.10.2024 г.

(фамилия, имя, отчество (при наличии) эксперта (экспертов) № аттестатов, подпись, дата) Место печати (при наличии)

Жауапкершілігі
шектеулі серіктестік
«Проекттехстрой»

070019, Өскемен қаласы,
Островский к., 47-А,
т./ф: (7232) 29-48-08
тел.: (7232) 700-386, 700-385
E-mail: toropchanin.aleksandr@mail.ru
pts-ukg@yandex.kz

Товарищество с ограниченной
ответственностью
«Проекттехстрой»

070019, г. Усть-Каменогорск,
ул. Островского, 47-А
т./ф: (7232) 29-48-08
тел.: (7232) 700-386, 700-385
E-mail: toropchanin.aleksandr@mail.ru
pts-ukg@yandex.kz

Заключение
о соответствии выполненных работ проекту

«30» октября 2024г.

Авторский надзор ТОО «Проекттехстрой», Торопчанин Александр Петрович
наименование организации, фамилия, имя, отчество руководителя

в лице главного инженера проекта Капезова Булата Кыйлымжановича
фамилия, имя, отчество (при наличии) экспертов, № аттестатов и дата получения

действующего на основании договора №I-164 от 28.04.2023г.

по объекту: «Проект расширения хвостохранилища до 80 млн м³ хвостового хозяйства ЗИФ ГОК на месторождении «Райгородок» Акмолинской области. Корректировка. I этап наращивания до отметки гребня 388,0 м.

заказчиком, которого является ТОО «RG Gold», 021700, Республика Казахстан, Акмолинская область, Бурабайский район, город Щучинск, улица М. Ауэзова, д.80., генеральный директор Буйтендаг Исаак.

подтверждает, что:

1. Строительство объекта осуществлялось

1) генеральным подрядчиком

ТОО "Центрпромстрой", лицензия № 003440 от 02.03.2001г.

в лице Толстова Петра Ивановича
фамилия, имя, отчество (при наличии) руководителя

2) подрядчиком

ТОО "Каратал", лицензия № 15016558 от 11.09.2015г.

в лице Мукашбаева Канаткана Бахытовича
фамилия, имя, отчество (при наличии) руководителя

3) подрядчиком

ТОО "Prime Project Engineering", лицензия 04-ГСЛ№009568 от 02.10.2020г.

в лице Лобановой Анастасии Григорьевны
фамилия, имя, отчество (при наличии) руководителя

4) субподрядными организациями _____
наименование организации, № лицензии и дата получения

в лице _____
фамилия, имя, отчество (при наличии) руководителя

2. Строительно-монтажные работы осуществлены в сроки:
начало работ 05.2023г.;
месяц, год
окончание работ 10.2024г.;
месяц, год
при продолжительности строительства, месяц:
по норме или по проекту организации строительства 22 **месяца;**
фактически 18 **месяцев;**

3. Примененные строительные материалы, конструкции, оборудование и изделия соответствуют требованиям проекта;

4. Замечания, выданные авторским надзором в процессе строительства, устранены;

5. Внесенные изменения в проект (проектно-сметную документацию) в процессе строительства выполнены в соответствии с требованиями нормативов в области архитектуры, градостроительства и строительства;

6. Объект построен в соответствии с проектом (проектно-сметной документацией)

1) ТОО "Проекттехстрой", № П101-27/09/2021
2) ТОО «Проекттехстрой», П137-08/04/2024
наименование проектной организации, номер проекта

утвержденной

1) ТОО «RG Gold» за № 02/17-2 от 17.02.2023г
2) ТОО «RG Gold» за № RGG-10/08–1 от 08.10.2024г
наименование организации утвердившей (переутвердившей) проект и дата утверждения

Авторский надзор: ТОО «Проекттехстрой», Торопчанин Александр Петрович
наименование организации, фамилия, имя, отчество

подпись
дата, М.П.

ГИП ТОО «Проекттехстрой» Капезов Б.К. _____ 30.10.2024
подпись дата