Приложение 2
к приказу Министра
индустрии и инфраструктурного
развития
Республики Казахстан
от 9 августа 2019 года №632
Приложение 3
к приказу Министра
по инвестициям и развитию
Республики Казахстан
от 24 апреля 2017 года № 235
форма

Декларация о соответствии

25.05.2020 года

Подрядчик (генеральный подрядчик) ТОО «Нұр Астана Құрылыс», г. Нур-Султан, ул. Арай, зд. 29 А

(наименование организации, юридический адрес)

в лице Шаяхметова Кайсара Багитжановича

(фамилия, имя, отчество (при наличии) руководителя организации)

по объекту: «Многоквартирный жилой комплекс со встроенными помещениями и паркингом в г. Нур-Султан, район «Есиль», пр. Мәңгілік Ел, д. 38»

(наименование, местонахождения объекта)

заказчиком которого является ТОО «Мәңгілік Ел Құрылыс», Ахметов Ж.К.

(наименование организации, фамилия, имя, отчество(при наличии) руководителя)

удостоверяет, что:

1. Строительно – монтажные работы на объекте выполнены в соответствии с утвержденным проектом (проектно – сметной документацией), государственным нормативами в сфере архитектурной, градостроительной и строительной деятельности;

2. Субподрядные организации:ТОО«DK Proekt»ГСЛ№18008193 от 23.04.2018 г; ТОО «Умирзак» ГСЛ № 18013210 от 04.07.2018 г.

(наименование организации)

3. Проект (проектно-сметная документация) ТОО «MG-Build», №30

(наименование проектной организации, номер проекта)

утвержден(а)) РГП «Госэкспертиза» № 06-0044/18 от 03.05.2018 г.;

(наименование организации утвердившей (переутвердившей) проект и дата утверждения)

4. Объект (комплекс) имеет следующие основные технико-экономические показатели

(мощность, производительность, производственная площадь, протяженность, вместимость, объем, пропускная способность, провозная способность, число рабочих мест и тому подобное, заполняется по всем объектам (кроме жилых

домов) в единицах измерения соответственно целевой продукции или основным видам услуг):

Мощность, производительность и так далее	Единица измерения	По проекту		Фактически	
		общая (с учетом ранее принятых)	в том числе пускового комплекса или очереди	общая (с учетом ранее принятых)	в том числе пускового комплекса или очереди
	Чел/смен				

Показатели	Единица измерения	По проекту	Фактически
Общая площадь	метр в квадрате (далее – м2)	28 396,76	28 396,76
Число этажей	этаж	1,7,9	1,7,9
Общий строительный объем	метр в кубе (далее – м3)	132738,32	132738,32
В том числе подземной части	м3	8072,19	8072,19
Площадь встроенных, встроенно-пристроенных и пристроенных помещений	м2	Первый этаж: НП1-200,8м2; НП2-212,8м2; НП3-226,2м2; НП4-181,1м2; НП5-216,0м2; НП6-166,4м2; НП7-214,8м2; НП16-150,54м2; НП17-86,8м2; НП18-91,8м2; НП19-93,7м2; НП20-89,5м2; НП21-113,7м2; НП22-100,9м2; НП23-90,8м2; НП24-95,8м2; НП25-78,8м2; НП26-112,8м2; НП27-113,2м2; НП28-112,9м2; НП29-96,3м2. Второй этаж: НП30-133,9м2; НП31-139,2м2; НП32-112,7м2; НП33-132,2м2; НП34-122,2м2; НП35-131,7м2; НП36-138,3м2; НП37-112,3м2;	Первый этаж: НП1-200,8м2; НП2-212,8м2; НП3-226,2м2; НП4-181,1м2; НП5-216,0м2; НП6-166,4м2; НП7-214,8м2; НП16-150,54м2; НП17-86,8м2; НП18-91,8м2; НП19-93,7м2; НП20-89,5м2; НП21-113,7м2; НП22-100,9м2; НП23-90,8м2; НП24-95,8м2; НП25-78,8м2; НП26-112,8м2; НП27-113,2м2; НП28-112,9м2; НП29-96,3м2. Второй этаж: НП30-133,9м2; НП31-139,2м2; НП32-112,7м2; НП33-132,2м2; НП34-122,2м2; НП35-131,7м2; НП36-138,3м2; НП37-112,3м2;

		НП38-144,8м2. Третий этаж: НП39-3,2м2; НП40-6,1м2; НП41-5,3м2; НП42-3,6м2; НП43-3,2м2; НП44-3,1м2; НП45-4,0м2; НП46-3,8м2; НП47-4,4м2; НП48-3,0м2; Четвертый этаж: НП49-2,5м2; НП50-3,7м2; НП51-9,5м2; НП52-3,4м2; НП53-3,2м2; НП54-3,0м2; НП55-3,8м2; НП56-3,5м2; НП57-4,8м2; НП58-7,1м2; Пятый этаж: НП59-2,5м2; НП60-3,7м2; НП61-9,5м2; НП62-3,4м2; НП63-3,2м2; НП64-3,0м2; НП65-3,8м2; НП66-3,5м2; НП67-4,8м2; НП68-7,1м2; Шестой этаж: НП69-2,5м2; НП70-3,7м2; НП71-9,5м2; НП72-3,4м2; НП73-3,2м2; НП74-3,0м2; НП75-3,8м2; НП76-3,5м2; НП77-4,8м2; НП78-7,1м2; Седьмой этаж: НП79-2,5м2;	НП38-144,8м2. Третий этаж: НП39-3,2м2; НП40-6,1м2; НП41-5,3м2; НП42-3,6м2; НП43-3,2м2; НП44-3,1м2; НП45-4,0м2; НП46-3,8м2; НП47-4,4м2; НП48-3,0м2; Четвертый этаж: НП49-2,5м2; НП50-3,7м2; НП51-9,5м2; НП52-3,4м2; НП53-3,2м2; НП54-3,0м2; НП55-3,8м2; НП56-3,5м2; НП57-4,8м2; НП58-7,1м2; Пятый этаж: НП59-2,5м2; НП60-3,7м2; НП61-9,5м2; НП62-3,4м2; НП63-3,2м2; НП64-3,0м2; НП65-3,8м2; НП66-3,5м2; НП67-4,8м2; НП68-7,1м2; Шестой этаж: НП69-2,5м2; НП70-3,7м2; НП71-9,5м2; НП72-3,4м2; НП73-3,2м2; НП74-3,0м2; НП75-3,8м2; НП76-3,5м2; НП77-4,8м2; НП78-7,1м2; Седьмой этаж: НП79-2,5м2;

		НП80-3,7м2;	НП80-3,7м2;
		НП81-9,5м2;	НП81-9,5м2;
		НП82-3,4м2;	НП82-3,4м2;
		НП83-3,2м2;	НП83-3,2м2;
		НП84-3,0м2;	НП84-3,0м2;
		НП85-3,8м2;	НП85-3,8м2;
		ПМ1-12,7м2;	ПМ1-12,7м2;
		ПМ2-14,6м2;	ПМ2-14,6м2;
		ПМ3-14,6м2;	ПМ3-14,6м2;
		ПМ4-14,6м2;	ПМ4-14,6м2;
		ПМ5-14,6м2;	ПМ5-14,6м2;
		ПМ6-12,7м2;	ПМ6-12,7м2;
		ПМ7-14,6м2;	ПМ7-14,6м2;
		ПМ8-12,7м2;	ПМ8-12,7м2;
		ПМ9-14,6м2;	ПМ9-14,6м2;
		ПМ10-14,6м2;	ПМ10-14,6м2;
		ПМ11-14,6м2;	ПМ11-14,6м2;
		ПМ12-14,6м2;	ПМ12-14,6м2;
		ПМ13-14,6м2;	ПМ13-14,6м2;
		ПМ14-14,6м2;	ПМ14-14,6м2;
		ПМ15-14,6м2;	ПМ15-14,6м2;
		ПМ16-14,6м2;	ПМ16-14,6м2;
		ПМ17-14,6м2;	ПМ17-14,6м2;
		ПМ18-14,6м2;	ПМ18-14,6м2;
		ПМ19-14,6м2;	ПМ19-14,6м2;
		ПМ20-14,6м2;	ПМ20-14,6м2;
		ПМ21-14,6м2;	ПМ21-14,6м2;
		ПМ22-14,6м2;	ПМ22-14,6м2;
		ПМ23-14,6м2;	ПМ23-14,6м2;
		ПМ24-14,6м2;	ПМ24-14,6м2;
		ПМ25-14,6м2;	ПМ25-14,6м2;
		ПМ26-14,6м2;	ПМ26-14,6м2;
		ПМ27-14,6м2;	ПМ27-14,6м2;
		ПМ28-14,6м2;	ПМ28-14,6м2;
		ПМ29-14,6м2;	ПМ29-14,6м2;
		ПМ30-14,6м2;	ПМ30-14,6м2;
		ПМ31-14,6м2;	ПМ31-14,6м2;
		ПМ32-14,6м2;	ПМ32-14,6м2;
		ПМ33-14,6м2;	ПМ33-14,6м2;
		ПМ34-14,6м2;	ПМ34-14,6м2;
		ПМ35-14,6м2;	ПМ35-14,6м2;
		ПМ36-14,6м2;	ПМ36-14,6м2;
		ПМ37-14,6м2;	ПМ37-14,6м2;
		ПМ38-14,6м2;	ПМ38-14,6м2;
		ПМ39-14,6м2;	ПМ39-14,6м2;
		ПМ40-14,6м2;	ПМ40-14,6м2;
		ПМ41-14,6м2;	ПМ41-14,6м2;

		ПМ42-14,6м2;	ПМ42-14,6м2;
		ПМ43-14,6м2;	ПМ43-14,6м2;
		ПМ44-14,6м2;	ПМ44-14,6м2;
		ПМ45-14,6м2;	ПМ45-14,6м2;
		ПМ46-14,6м2;	ПМ46-14,6м2;
		ПМ47-14,6м2;	ПМ47-14,6м2;
		ПМ48-12,7м2;	ПМ48-12,7м2;
		ПМ49-12,7м2;	ПМ49-12,7м2;
		ПМ50-12,7м2;	ПМ50-12,7м2;
		ПМ51-12,7м2;	ПМ51-12,7м2;
		ПМ52-12,7м2;	ПМ52-12,7м2;
		ПМ53-12,7м2;	ПМ53-12,7м2;
		ПМ54-12,7м2;	ПМ54-12,7м2;
		ПМ55-12,2м2;	ПМ55-12,2м2;
		ПМ56-12,7м2;	ПМ56-12,7м2;
		ПМ57-12,7м2;	ПМ57-12,7м2;
		ПМ58-12,7м2;	ПМ58-12,7м2;
		ПМ59-12,7м2;	ПМ59-12,7м2;
		ПМ60-12,7м2;	ПМ60-12,7м2;
		ПМ61-12,7м2;	ПМ61-12,7м2;
		ПМ62-12,7м2;	ПМ62-12,7м2;
		ПМ63-12,7м2;	ПМ63-12,7м2;
		ПМ64-14,6м2;	ПМ64-14,6м2;
		ПМ65-14,6м2;	ПМ65-14,6м2;
		ПМ66-14,6м2;	ПМ66-14,6м2;
		ПМ67-14,6м2;	ПМ67-14,6м2;
		ПМ68-14,6м2;	ПМ68-14,6м2;
		ПМ69-14,6м2;	ПМ69-14,6м2;
		ПМ70-14,6м2;	ПМ70-14,6м2;
		ПМ71-13,1м2;	ПМ71-13,1м2;
		ПМ72-13,1м2;	ПМ72-13,1м2;
		ПМ73-13,1м2;	ПМ73-13,1м2;
		ПМ74-13,1м2;	ПМ74-13,1м2;
		ПМ75-13,1м2;	ПМ75-13,1м2;
		ПМ76-13,1м2;	ПМ76-13,1м2;
		ПМ77-13,1м2;	ПМ77-13,1м2;
		ПМ78-13,1м2;	ПМ78-13,1м2;
		ПМ79-13,1м2;	ПМ79-13,1м2;
		ПМ80-13,1м2;	ПМ80-13,1м2;
		ПМ81-13,1м2;	ПМ81-13,1м2;
		ПМ82-13,1м2;	ПМ82-13,1м2;
		ПМ83-13,1м2;	ПМ83-13,1м2;
		ПМ84-13,1м2;	ПМ84-13,1м2;
		ПМ85-13,1м2;	ПМ85-13,1м2;
		ПМ86-13,1м2;	ПМ86-13,1м2;
		ПМ87-13,1м2;	ПМ87-13,1м2;
		ПМ88-13,1м2;	ПМ88-13,1м2;

		ПМ89-14,6м2;		ПМ89-14,6м2;		
Показатели	По проекту			Фактически		
	число квартир	площадь квартир, м2		число квартир	площадь квартир, м2	
		общая	жилая		общая	жилая
Всего квартир, в том числе: однокомнатных двухкомнатных трехкомнатных четырехкомнатных и более	142 41 42 44 15	14226,78		142 41 42 44 15	14226,78	

5. Технологические и архитектурно-строительные решения по объекту характеризуется следующими данными:

В квартирах предусмотрены просторные прихожие, большие кухни, комфортные по площадям жилые комнаты и санитарные узлы. Планировочные решения соответствует нормативным и санитарно-гигиеническим требованиям. Все квартиры предусмотрены для заселения их одной семьей. Набор помещений в предлагаемых проектом одно, двух и трех и четырехкомнатных квартир соответствует нормативным и санитарно-гигиеническим требованиям. Планировка квартир предусматривает функциональное зонирование и взаимосвязь отдельных помещений квартиры: гостиной, прихожей, кухни, спальни. В каждой квартире предусмотрены лоджии. Для блоков 1 и 5 предусматривается лестничная клетка типа Н2 (с подпором воздуха в лестничную клетку при пожаре) с естественным освещением в наружных стенах, лифт грузоподъемностью 1000 кг. Для блоков 2,3,4 предусматривается лестничная клетка типа Л1 с естественным освещением в наружных стенах, лифт грузоподъемностью 1000 кг. Выходы из блоков жилого дома в паркинг предусмотрены через тамбур-шлюзы с подпором воздуха согласно МСН 2.02-05-2000 п. 5.8. Подвальные этажи отделены от вышележащих этажей противопожарными дверьми согласно п 7.2.18 СНиП РК 3.02-43-2007*. В подвальных этажах расположены технические помещения: тепловой пункт, насосное помещение, а также помещение для лифтера, сан.узел, пожарный пост, электрощитовая.Технические и подвальные этажи разделены противопожарными перегородками 1-го типа на противопожарные отсеки по секциям, с устройством противопожарных дверей между отсеками, согласно СНиП РК 3.02-43-2007. Эвакуация людей из помещений осуществляется из помещений 1 этажа – через тамбур непосредственно наружу; из помещений вышележащих этажей – из лестничной клетки непосредственно наружу эксплуатируемой кровли или на уровень 1 этажа. Расположение жилых комнат принято с учетом соблюдения нормативных требований по инсоляции, естественному освещению. Шумоизоляция помещений достигается посредством планировочных мероприятий с применением металлопластиковых окон со

стеклопакетами и эффективных шумоизолирующих материалов в конструкциях стен и перекрытий. Обеспечена доступность жилого здания для маломобильных групп населения в соответствии с требованиями СН РК 3.06-01-2011, СП РК 3.06-101-2012: все входы оборудованы пандусами, отметки крылец и входных тамбуров позволяют беспрепятственно обеспечить доступ маломобильных граждан на 1 этаж жилого дома. Крыльца и пандусы имеют ограждения в соответствии с требованиями безопасности. Крыша – чердачная, плоская, с внутренним организованным водостоком. Утеплитель чердачного перекрытия – теплоизоляционные минераловатные плиты «Эковер Степ», толщиной согласно расчета.

(краткие технические характеристики по особенностям его размещения, по основным материалам и конструкциям, инженерному и технологическому оборудованию)

6. На объекте установлено предусмотренное проектом оборудование в количестве согласно актам о его приемке после индивидуального испытания и комплексного опробования;

7. Мероприятия по охране труда, обеспечению взрывобезопасности, пожаробезопасности,
охране окружающей природной среды и антисейсмические мероприятия, предусмотренные проектом выполнены;

8. Строительно-монтажные работы осуществлены в сроки:
начало работ октябрь 2018 года;

месяц, год

окончание работ май 2020 года;

месяц, год

при продолжительности строительства, месяц:
по норме или по проекту организации строительства, месяц:24 месяцев;
фактически, месяц: 19 месяцев;

9. Примененные строительные материалы, конструкции, оборудование и изделия соответствуют требованиям проекта и государственных нормативов;

10. Исполнительная геодезическая съемка фактического положения подземных инженерных сетей и/или зданий (сооружений) выполнена (обязательное приложение к декларации о соответствии);

11. Наружные инженерные коммуникации (холодное и горячее водоснабжение, канализация, теплоснабжение, газоснабжение, электроснабжение и связь) обеспечивают нормальную эксплуатацию объекта, что подтверждается поставщиками услуг по инженерному и коммунальному обеспечению.

Поставщики услуг по инженерному и коммунальному обеспечению:

АО «Астана-Теплотранзит» Жумисько В.В.

(наименование организации, фамилия, имя, отчество(при наличии), подпись руководителя, дата Место печати(при наличии))

АО «Астана-РЭК» Дюсембаев А.М.

(наименование организации, фамилия, имя, отчество(при наличии), подпись руководителя, дата Место печати(при наличии))

ГКП «Астана Су Арнасы» Зейнулкабден Т.Г. 13.05.2020г.

(наименование организации, фамилия, имя, отчество(при наличии), подпись руководителя, дата Место печати(при наличии))

12. Шумоизоляция здания соответствует проекту и подтверждается экспертным заключением выдаваемым государственной организацией осуществляющей санитарно-эпидемиологическую экспетизу по результатам лабораторных замеров
проведенных аккредитованными испытательными лабораториями (центрами) (экспертное заключение прилагается);

13. Обеспечен доступ для маломобильных групп насения, что подтверждается органами социальной защиты населения

Зам. рук-ля УЗСЗ Сауб И.В.

(фамилия, имя, отчество (при наличии), подпись руководителя, дата Место печати (при наличии))

Подрядчик (генеральный подрядчик) считает объект: Многоквартирный жилой комплекс со встроенными помещениями и паркингом готовым к приемке в эксплуатацию, маломобильных

(наименование объекта (комплекса))

гарантирует качество выполненных строительно-монтажных и специальных работ, и принимает на себя обязательство устранять дефекты, возникшие по его вине при строительстве объекта согласно гарантийного срока в соответствии с законодательством Республики Казахстан.

Подрядчик (генеральный подрядчик)
Директор ТОО «Нұр Астана Құрылыс» Шаяхметов К.Б.

(фамилия, имя, отчество (при наличии) руководителя, подпись, дата Место печати (при наличии))

«Утверждаю»
Директор
Филиала РГП на ПХВ
«Национальный центр экспертизы»
КККБТУ МЗ РК
_____Тунгушбаев Т.К.

Экспертное заключение
звукоизоляции ограждающих конструкций
№ 42
от 14.05.2020 года

1. Заявитель: ТОО «НурАстанаҚұрылыс»
2. Адрес: г. Нур-Султан, ул. Арай зд.29а
3. Наименование объекта: МЖК со встроенным помещениями и паркингом по адресу: г. Нур-Султан, район «Есиль», пр.Мангилик Ел, д.31
4. Основание: договор № 121/2020 от 04.05.2020 г.
5. Цель измерений: определение звукоизоляции ограждающих конструкций
6. Средства измерений:

- шумомер –виброметр, анализатор спектра ЭКОФИЗИКА -110А, заводской номер № БА190753, свидетельство о поверке № 19/5990 от 23.12.2019 г.;
- всенаправленный источник звука (додекаэдр) OED-SP360, заводской номер № 190050.
- усилитель-генератор OED-PA360, заводской номер № 190050.
- калибратор акустический типа АК-1000 № 1098, свидетельство о поверке от 23.12.2019 г.
- микрофонный предусилитель Р 200, заводской номер № 196283, от 28.10.2019 г.
- метеометр МЭС-200А, заводской номер № 2911 , свидетельство о поверке № ES-10-190006389, до 03.07.2020 г.
- УМ-10. Машина ударная стандартная, заводской номер № 190035. Аттестат № А/37 от 11.12.2019 г.

7. Нормативно-техническая документация:

- СП РК 2.04-105-2012 Свод правил Республики Казахстан «Проектирование звукоизоляции ограждающих конструкций жилых и общественных зданий»
- ГОСТ 27296-2012 «Здания и сооружения. Методы измерения звукоизоляции ограждающих конструкций»
- ГОСТ Р 56689-2015 ИСО 10052:2004 «Акустика. Измерение звукоизоляции ударного и воздушного шума инженерного оборудования зданий в натурных условиях»
- ГОСТ Р ИСО 3382-2013 «Акустика. Измерение акустических параметров помещений». Часть 2. Время реверберации обычных помещений.

8. Аттестат аккредитации зарегистрирован в реестре субъектов аккредитации: № KZ.T.01.0509 от 08.10.2019 года, действителен до 08.10.2024 года.

9. Дополнительные сведения: во время измерений были сделаны замеры температуры воздуха, влажности, скорости движения воздуха, атмосферного давления в учебном помещении №1

- Температура воздуха: 23 °С;
- Влажность воздуха: 51.1 %;
- Скорость воздуха: < 0.1 м/с.

Заключение

1. Индекс изоляции воздушного шума

Индекс изоляции воздушного шума внутренней ограждающей конструкции (стена) между помещениями квартир №119 и № 120 дом № 31 ул. Мангилик Ел, составил **50 дБ.**

Нормативные значения индексов изоляции воздушного шума внутренними ограждающими конструкциями предусмотрены СП РК 2.04—105-2012, и составляют для стен и перегородок между квартирами (таблица 2 п.8, категория В) - **50 дБ.**

Индекс изоляции воздушного шума внутренней ограждающей конструкции (стена) между помещениями квартир №119 и №120 дом №31 ул. ул. Мангилик Ел равен 50 дБ и **СООТВЕТСВУЕТ** требованиям СП РК 2.04—105-2012 «Свод правил Республики Казахстан. Проектирование звукоизоляции ограждающих конструкций жилых и общественных зданий» (таблица 2 п.8, категория Б) ≥ 50 дБ.

2. Индекс приведенного уровня ударного шума

Индекс приведенного уровня ударного шума внутренней ограждающей конструкции (перекрытие) между помещениями квартир №120 и № 125 дом № 31 уул. Мангилик Ел, составил **60 дБ.**

Нормативные значения индексов приведенного уровня ударного шума внутренними ограждающими конструкциями предусмотрены СП РК 2.04—105-2012, и составляют для перекрытий между помещениями квартир (таблица 2 п.1, категория В) - **60 дБ.**

Индекс приведенного уровня ударного шума внутренней ограждающей конструкции (перекрытие) между помещениями квартир № 120 и № 125, равен 60 дБ и **СООТВЕТСВУЕТ** требованиям СП РК 2.04 — 105-2012 «Свод правил Республики Казахстан. Проектирование звукоизоляции ограждающих конструкций жилых и общественных зданий» (таблица 2 п.1, категория В) < 60 дБ.

Специалист Н. Конуршин

Специалист К. Жумабаев

Место печати:

ҚҰЖАТТАР ҮШІН

Продольный профиль ливневой канализации

Масштаб гор. 1:500
верт. 1:100

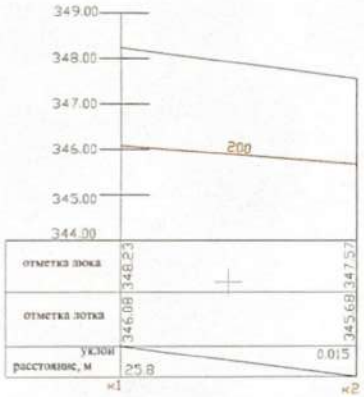

Продольный профиль фекальной канализации

Масштаб гор. 1:500
верт. 1:100

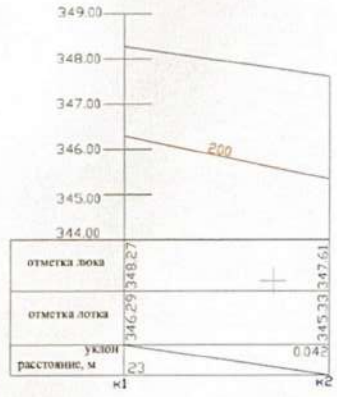

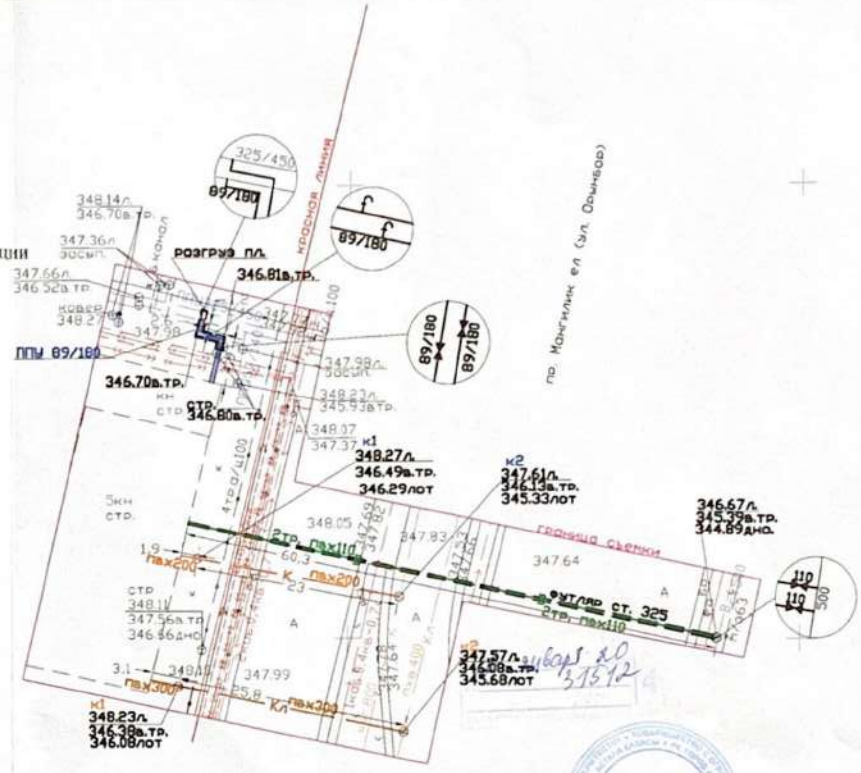

Красные линии, разработанные ТОО "НИПИ Астанагенплан"
нанесены по состоянию на "13" 01 2020г.

Директордың орынбасары
Заместитель директора **Каскатаев А.Г.**

Орындау түсірілімі "Астанагорархитектура" ЖШС орындады
Исполнительная съёмка выполнена ТОО "Астанагорархитектура"

Тапсырыс беруші Заказчик	ТОО "Qaz Invest construction"	28305
Объекті Объект	МЖК, пр. Мәңгілік Ел, уч.31 (водопровод, фекальная и ливневая канализация, теплотрасса)	
Кешенді инженерлік іздестірулер бөлімінің басшысы Руководитель комплексного отдела инженерных изысканий		Калашников Е.А.
Тексерген кешенді инженерлік іздестірулер бөлімі басшысының орынбасары Проверил зам. руководителя компл.отдела инженерных изысканий		Кошанов Н.С.
Орындаушы Исполнитель		Рахимгалиев М.Ж.
Құрастырған Составила		Жумалдинова К.Б.
Масштаб 1:500		"13" 01 2020 жыл год
Биіктік жүйесі - Балтық Система высот - Балтийская	Координаттар жүйесі - жергілікті Система координат - местная	№797

План на отм.-2.700

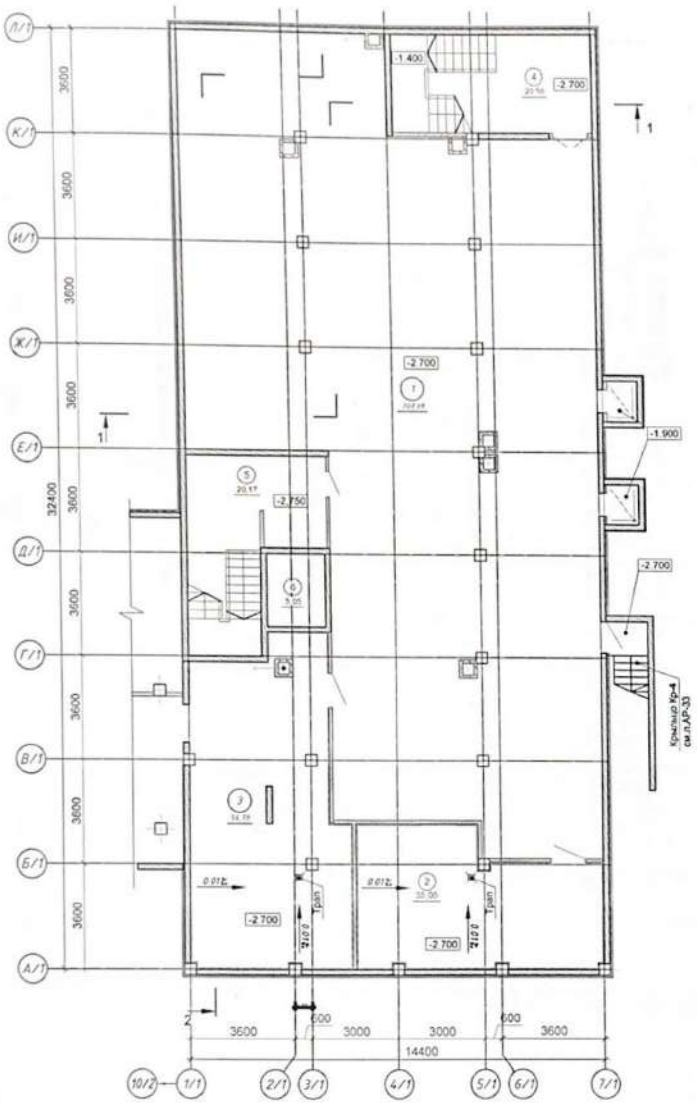

Экспликация помещений

Номер помещения	Наименование	Площадь, м²	Категория помещения
1	Подвал	307.88	
2	Тех.помещение (ОВ)	35.06	
3	Тех.помещение (ВК)	56.70	
4	Лестничная клетка	20.56	
5	Лестнично-лифтовой холл	20.17	
6	Лифтовая шахта	5.05	

				Многоквартирный жилой комплекс со встроенными помещениями и паркингом, проспект Мәңгілік Ел, район уч. №38	Стадия	Лист	Листов
ГИП	Муздыбаев Е.К.				ЭП	8	64
Проверил	Жарылканова Н.						
Выполнил	Касенов Н.			Блок 1 План на отм.-2.700 М1:300	ТОО "MG-Build" ГСЛ №13020077 II-категория Тел.: +7(7172) 52-60-09		

План на отм.0.000

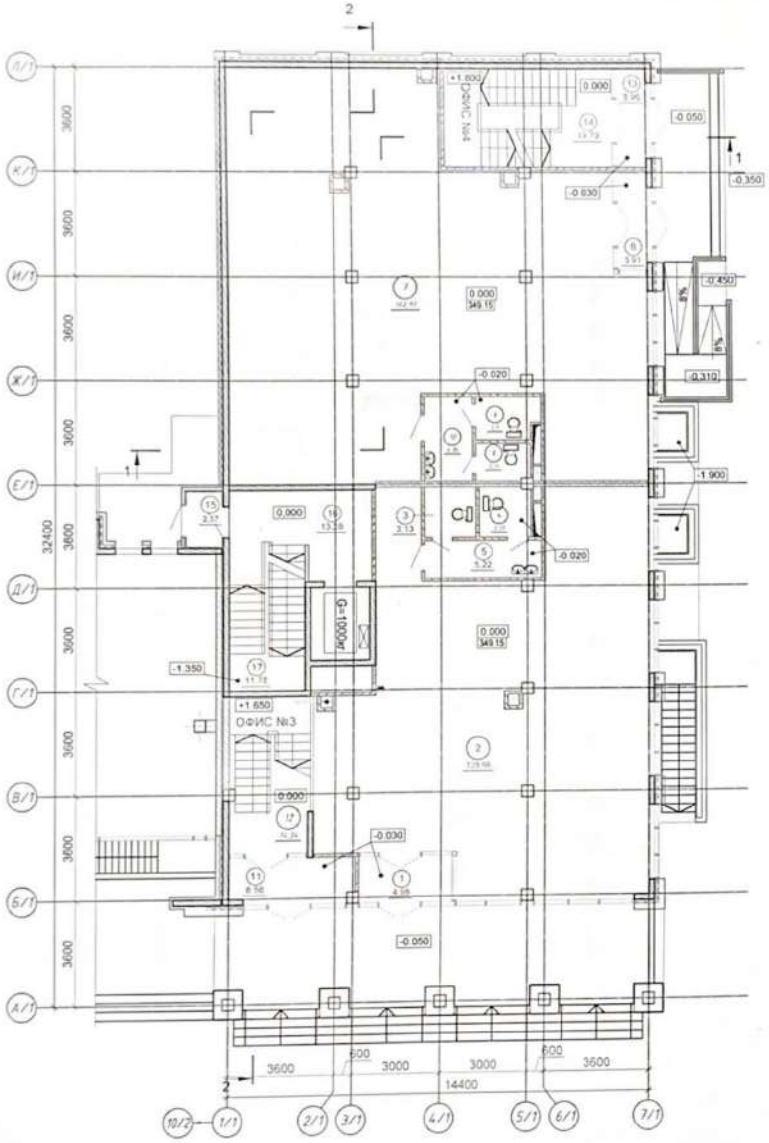

Экспликация помещений

Номер помещения	Наименование	Площадь, м²	Категория помещений
	ОФИС №1		
1	Тамбур	4.98	
2	Офис	128.66	
3	С/У "Ж"	3.13	
4	С/У "М"	3.09	
5	Умывальная	5.22	
	Площадь офиса	145.08	
	ОФИС №2		
6	Тамбур	3.91	
7	Офис	162.91	
8	С/У "М"	2.56	
9	С/У "Ж"	3.15	
10	Умывальная	4.86	
	Площадь офиса	177.39	
	ОФИС №3		
11	Тамбур	6.58	
12	Лестничная клетка	14.34	
	Площадь офиса	20.92	
	ОФИС №4		
13	Тамбур	3.96	
14	Лестничная клетка	19.79	
	Площадь офиса	23.75	
15	Тамбур	2.57	
16	Лифтовой холл	13.28	
17	Лестничная клетка	11.78	

				Многоквартирный жилой комплекс со встроенными помещениями и паркингом, проспект Мәңгілік Ел, район уч. №38	Стадия	Лист	Листов
					ЭП	9	64
ГИП	Муздыбаев Е.К.			Блок 1 План на отм.0.000 М1:300	ТОО "MG-Build" ГСЛ №13020077 II-категория Тел.: +7(7172) 52-60-09		
Проверил	Жарилканова Н.						
Выполнил	Касенов Н.						

План на отм. +9.000. 12.300. 15.600

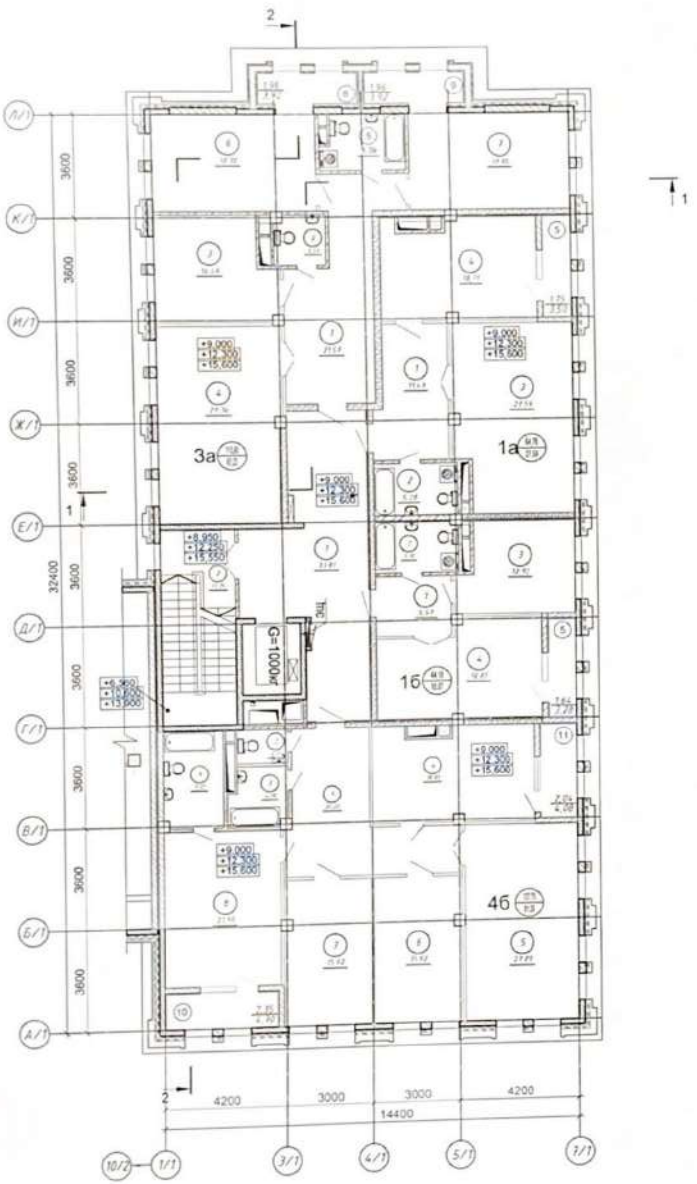

Экспликация помещений

Номер помещения	Наименование	Площадь, м²	Категория помещения
	3а комн. квартира		
1	Прихожая	11.43	
2	Сан. узел	5.28	
3	Гостинная	27.59	
4	Кухня	18.71	
5	Лоджия	1.75	
	Площадь	64.76	
	Жилая площадь	27.59	
	1б комн. квартира		
1	Прихожая	5.51	
2	Сан. узел	5.18	
3	Кухня	12.92	
4	Гостинная	18.87	
5	Лоджия	1.64	
	Площадь	44.18	
	Жилая площадь	18.87	
	3а комн. квартира		
1	Прихожая	21.57	
2	Сан. узел	3.03	
3	Кухня	14.46	
4	Гостинная	29.36	
5	Сан. узел	5.39	
6	Спальня	18.92	
7	Спальня	18.95	
8	Лоджия	1.96	
9	Лоджия	1.96	
	Площадь	115.60	
	Жилая площадь	67.23	
1	Коридор	33.81	
2	Лестн. клетка	17.75	
	4б комн. квартира		
1	Прихожая	20.22	
2	Сан. узел	2.08	
3	Сан. узел	4.09	
4	Кухня	18.92	
5	Гостинная	27.89	
6	Спальня	15.62	
7	Спальня	15.62	
8	Спальня	21.90	
9	Сан. узел	3.02	
10	Лоджия	2.35	
11	Лоджия	2.04	
	Площадь	137.75	
	Жилая площадь	81.03	

ГИП	Муздыбаев Е.К.		
Проверил	Жарылканова Н.		
Выполнил	Касенов Н.		

Многоквартирный жилой комплекс со встроенными помещениями и паркингом, проспект Мәңгілік Ел, район уч. №38

Стадия	Лист	Листов
ЭП	11	64

Блок 1
План на отм. +9.000; 12.300; 15.600
М1:300

ТОО "MG-Build"
ГСЛ №13020077 II-категория
Тел.: +7(7172) 52-60-09

План на отм.-2.700

Экспликация помещений

Номер помещения	Наименование	Площадь м²	Кат. помещения
1	Лестнично-лифтовой холл	18.77	
2	Лестничная клетка	9.07	
3	Лестничная клетка	19.39	
4	Подвал	77.17	
5	Электрощитовая	14.58	В2
6	Узел связи	13.01	
7	Пожарный пост	20.41	
8	Подвал	366.07	
9	Лестнично-лифтовой холл	14.42	
10	Лестничная клетка	9.44	
	Площадь	562.33	

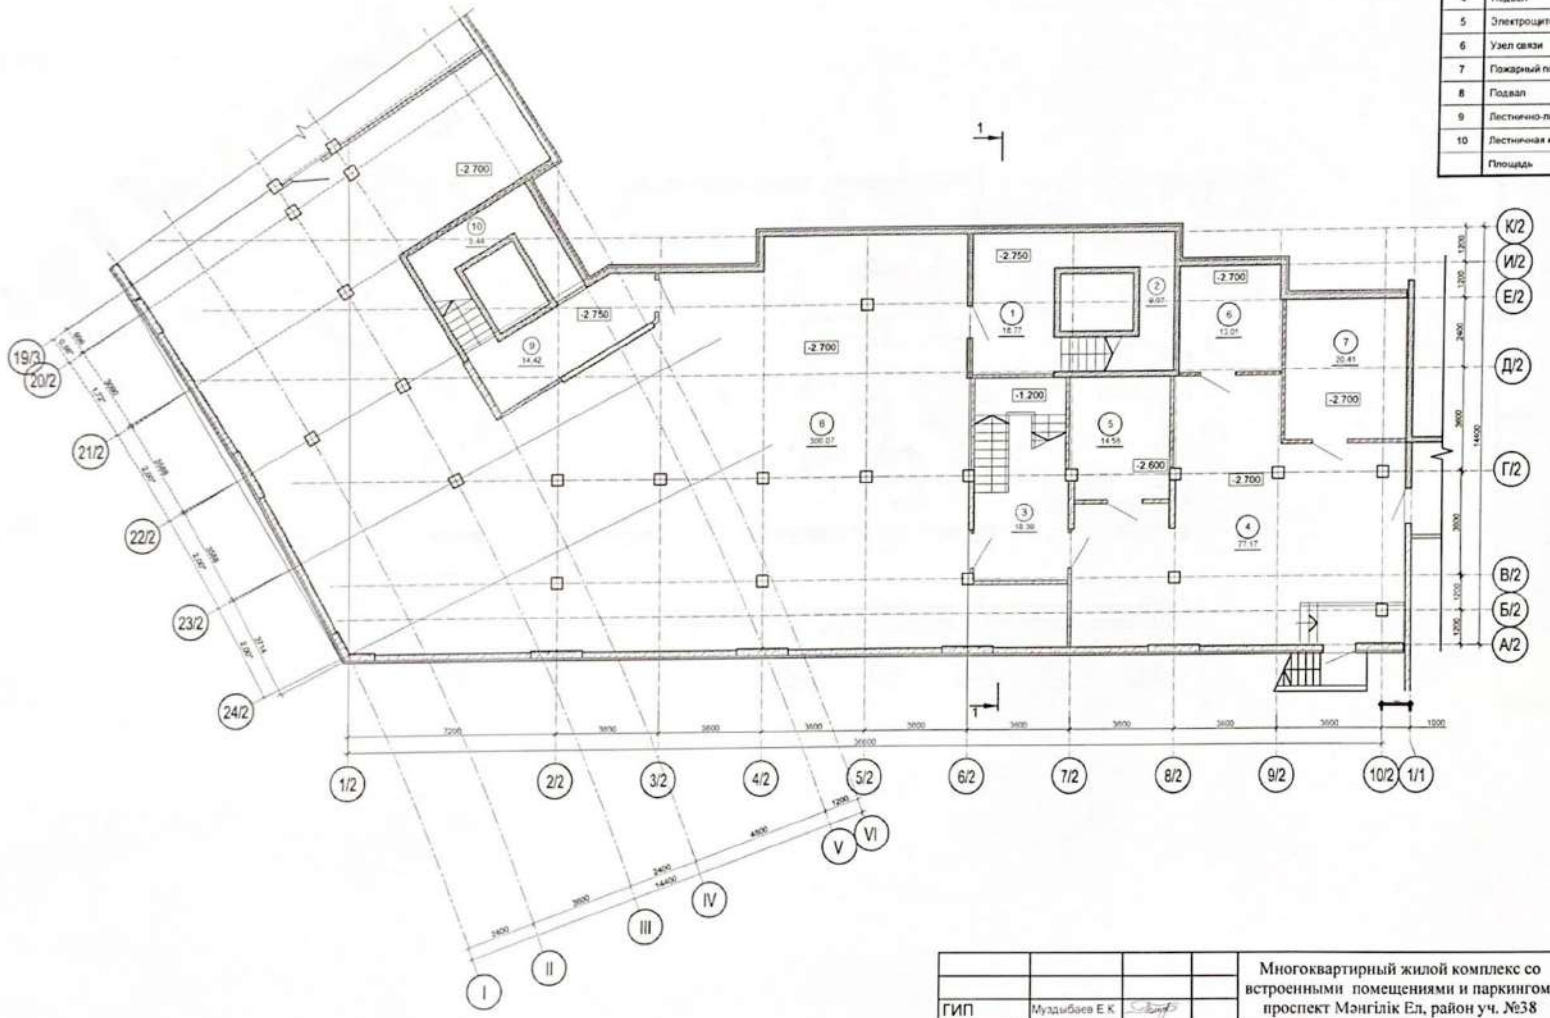

				Многоквартирный жилой комплекс со встроенными помещениями и паркингом, проспект Мәңгілік Ел, район уч. №38	Стадия	Лист	Листов
					ЭП	18	64
ГИП	Муздыбаев Е.К.			Блок 2 План на отм.-2.700 М1:300	ТОО "MG-Build" ГСЛ №13020077 II-категория Тел.: +7(7172) 52-60-09		
Проверил	Жарылканова Н.						
Выполнил	Хасенов Н.						

План на отм.0.000

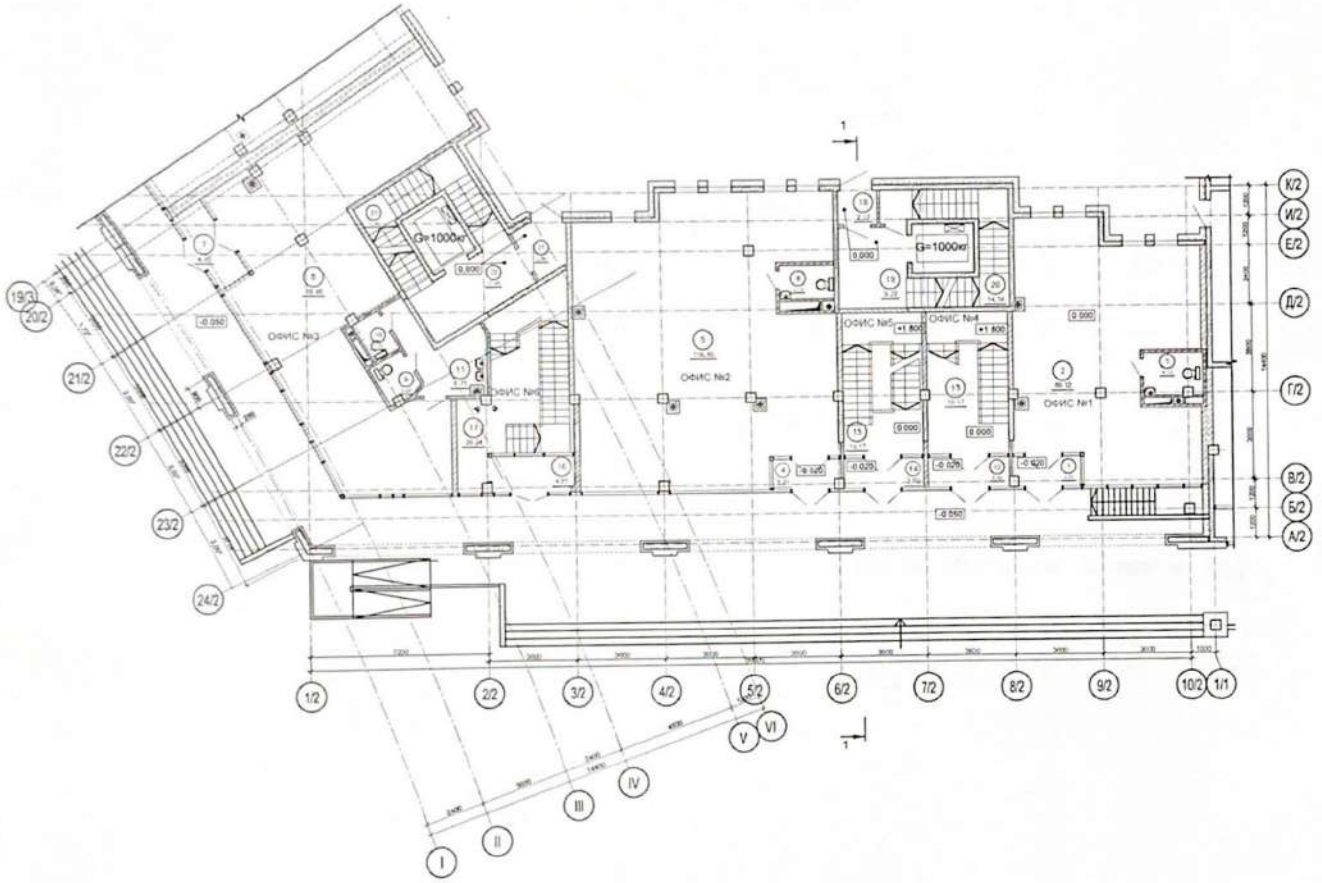

Экспликация помещений

Номер помещения	Наименование	Площадь м²	Категория помещения
	Офис №1		
1	Тамбур	3.21	
2	Офис	69.32	
3	С/у	4.12	
	Площадь офиса	76.65	
	Офис №2		
4	Тамбур	3.21	
5	Офис	116.45	
6	С/у	3.14	
	Площадь офиса	122.8	
	Офис №3		
7	Тамбур	4.45	
8	Офис	89.48	
9	С/у "Ж"	2.54	
10	С/у "М"	2.03	
11	Умывальная	8.71	
	Площадь офиса	107.21	
	Офис №4		
12	Тамбур	3.92	
13	Лестничная клетка	19.17	
	Площадь офиса	23.09	
	Офис №5		
14	Тамбур	3.92	
15	Лестничная клетка	19.17	
	Площадь офиса	23.09	
	Офис №6		
16	Тамбур	4.81	
17	Лестничная клетка	26.24	
	Площадь офиса	31.05	
18	Тамбур	2.22	
19	Лестнично-лифтовой холл	9.22	
20	Лестничная клетка	14.34	
21	Тамбур	3.65	
22	Лестнично-лифтовой холл	11.45	
23	Лестничная клетка	11.96	

				Многоквартирный жилой комплекс со встроенными помещениями и паркингом, проспект Мәңгілік Ел, район уч. №38	Стадия	Лист	Листов
					ЭП	19	64
ГИП	Муздыбаев Е.К.			Блок 2 План на отм.0.000 М1:300	ТОО "MG-Build" ГСЛ №13020077 II-категория Тел.: +7(7172) 52-60-09		
Проверил	Жарылканова Н.						
Выполнил	Касенов Н.						

План на отм.4.800

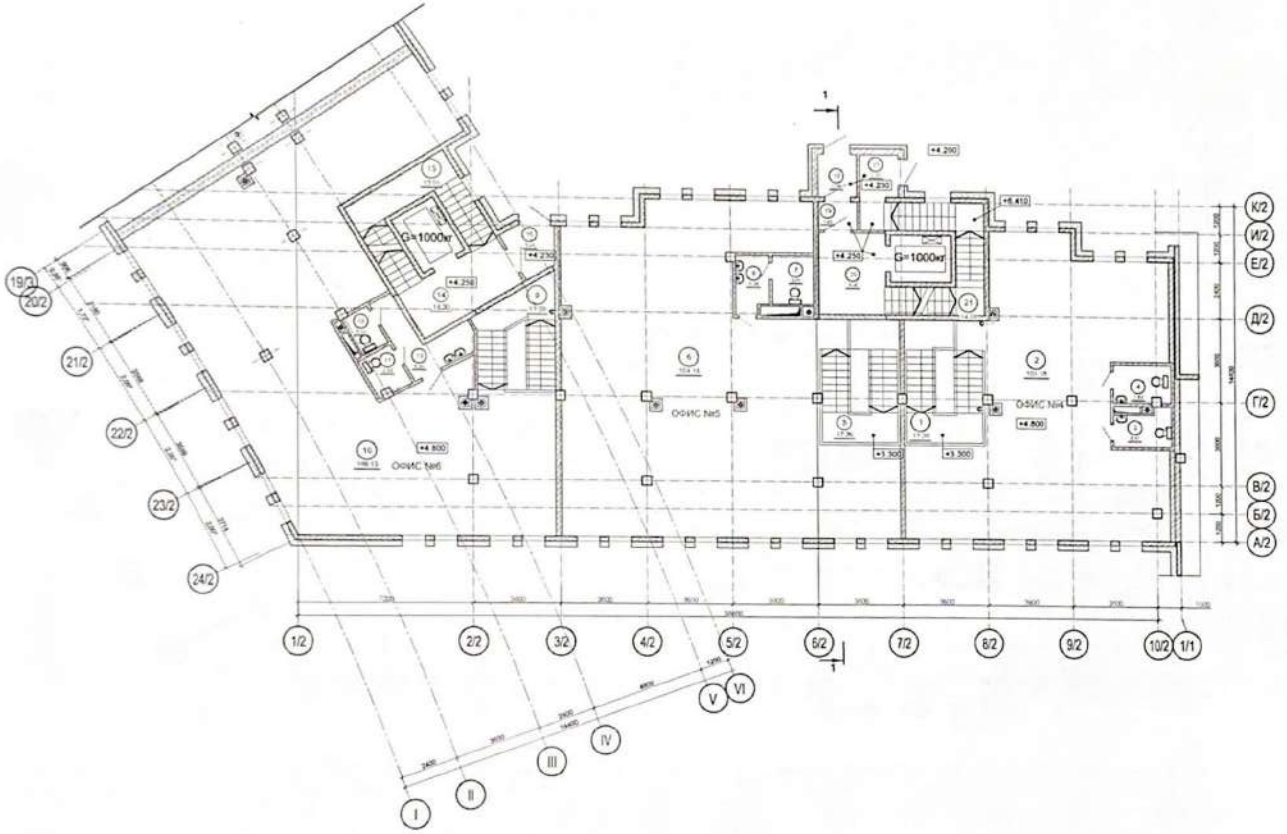

Экспликация помещений

Номер помещения	Наименование	Площадь, м²	Категория помещения
	Офис №4		
1	Лестничная клетка	17.36	
2	Офис	101.18	
3	С/у "Ж"	3.81	
4	С/у "М"	3.89	
	Площадь офиса	126.04	
	Офис №5		
5	Лестничная клетка	17.36	
6	Офис	154.14	
7	С/у	3.81	
8	Умывальная	3.34	
	Площадь офиса	178.45	
	Офис №6		
9	Лестничная клетка	13.59	
10	Офис	169.13	
11	С/у "Ж"	2.62	
12	С/у "М"	2.03	
13	Умывальная	6.40	
	Площадь офиса	193.77	
14	Лестнично-лифтовой холл	14.30	
15	Лестничная клетка	13.01	
16	Тамбур	3.64	
17	Тамбур	2.90	
18	Тамбур	2.94	
19	Тамбур	1.95	
20	Лестнично-лифтовой холл	9.86	
21	Лестничная клетка	14.06	

				Многоквартирный жилой комплекс со встроенными помещениями и паркингом, проспект Мәңгілік Ел, район уч. №38	Стадия	Лист	Листов
					ЭП	20	64
ГИП	Муздыбаев Е.К.			Блок 2 План на отм. 4.800 М1:300	ТОО "MG-Build" ГСЛ №13020077 II-категория Тел.: +7(7172) 52-60-09		
Проверил	Жарылканова Н.						
Выполнил	Каюпова Н.						

План на отм. +9.000. 12.300. 15.600

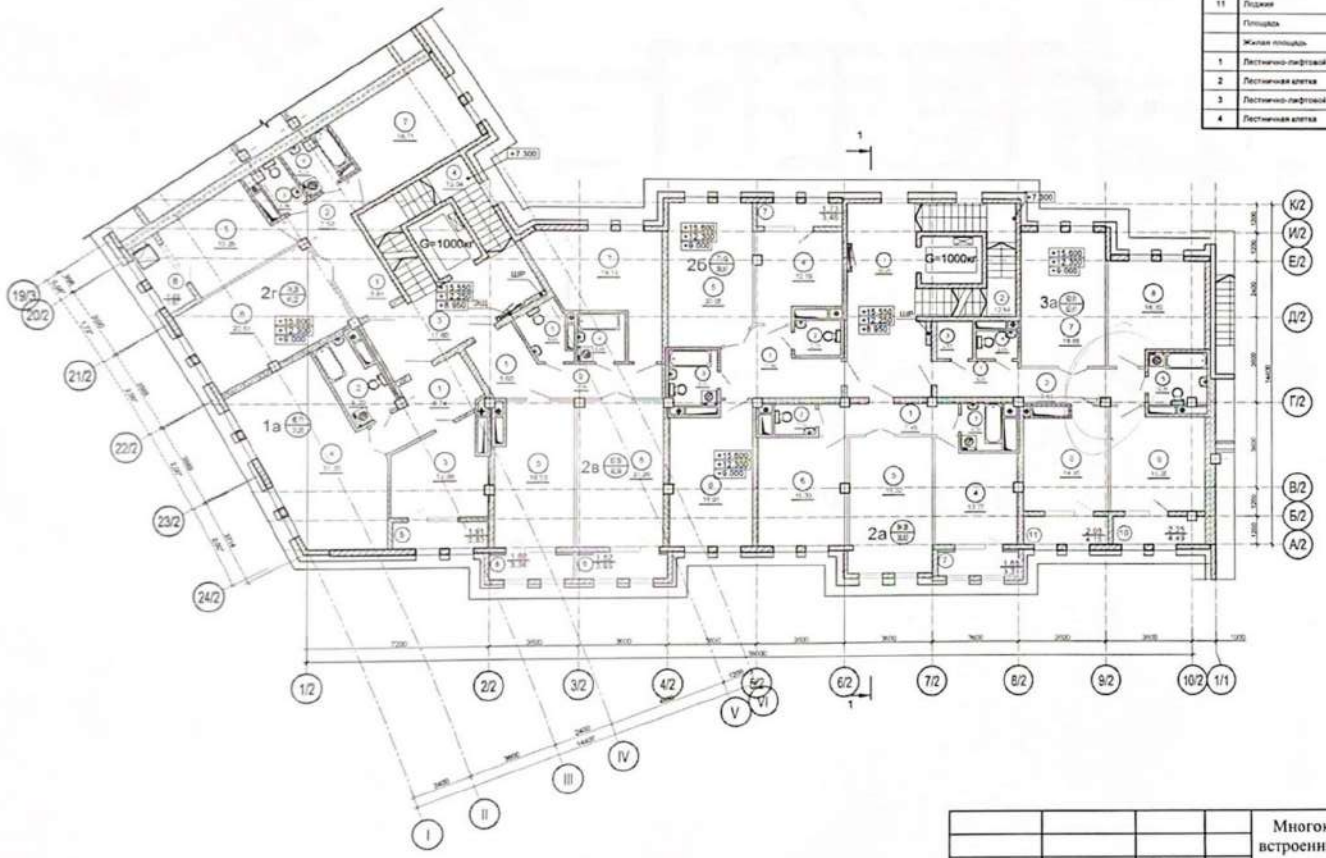

Экспликация помещений

Номер помещения	Наименование	Площадь м²	Кат. помещений
	3а ком квартира		
1	Прихожая	5.09	
2	Коридор	7.61	
3	Кладовая	2.32	
4	Сан узел	2.05	
5	Сан узел	5.29	
6	Кухня	14.31	
7	Гостинная	19.86	
8	Спальня	16.3	
9	Спальня	16.25	
10	Лоджия	2.25	
11	Лоджия	2.06	
	Площадь	93.51	
	Жилая площадь	52.41	
1	Лестнично-лифтовой холл	25.05	
2	Лестничная клетка	12.84	
3	Лестнично-лифтовой холл	17.80	
4	Лестничная клетка	13.04	

Экспликация помещений

Номер помещения	Наименование	Площадь м²	Кат. помещений
	1а комн. квартира		
1	Прихожая	8.74	
2	Сан. узел	6.20	
3	Кухня	12.66	
4	Гостинная	31.20	
5	Лоджия	1.91	
	Площадь	60.71	
	Жилая площадь	31.20	
	2а комн. квартира		
1	Прихожая	7.45	
2	Сан узел	2.18	
3	Сан узел	3.35	
4	Кухня	13.77	
5	Гостинная	19.32	
6	Спальня	16.33	
7	Лоджия	1.65	
	Площадь	64.08	
	Жилая площадь	35.65	
	2б комн. квартира		
1	Прихожая-коридор	11.43	
2	Сан узел	2.75	
3	Сан узел	4.49	
4	Кухня	12.19	
5	Гостинная	19.96	
6	Спальня	18.91	
7	Лоджия	1.73	
	Площадь	71.43	
	Жилая площадь	38.87	
	2в ком квартира		
1	Прихожая	5.80	
2	Коридор	7.36	
3	Сан узел	3.92	
4	Сан. узел	3.85	
5	Кухня	18.53	
6	Гостинная	21.26	
7	Спальня	19.13	
8	Лоджия	1.58	
9	Лоджия	1.82	
	Площадь	83.39	
	Жилая площадь	40.39	
	2г комн квартира		
1	Прихожая	3.81	
2	Коридор	7.52	
3	Сан узел	2.39	
4	Сан узел	4.14	
5	Кухня	13.28	
6	Гостинная	22.61	
7	Спальня	18.71	
8	Лоджия	1.83	
	Площадь	74.29	
	Жилая площадь	41.32	

					Стадия	Лист	Листов
				Многоквартирный жилой комплекс со встроенными помещениями и паркингом, проспект Мәңгілік Ел, район уч. №38	ЭП	21	64
ГИП	Муздыбаев Е.К.						
Проверил	Жарылканова Н.			Блок 2 План на отм. +9.000; 12.300; 15.600 М1:300	ТОО "MG-Build" ГСЛ №13020077 II-категория Тел.: +7(7172) 52-60-09		
Выполнил	Касенов Н.						

План на отм.-2.700

Экспликация помещений

Номер помещения	Наименование	Площадь, м²
1	Лифтовой холл	17.38
2	Лестничная клетка	13.61
3	Шахта лифта	5.05
4	Лифтовой холл	17.49
5	Лестничная клетка	13.49
6	Шахта лифта	5.05
7	Теплопункт ОВ	48.07
8	Подвал	122.40
9	Лестничная клетка	13.64
10	Подвал	45.81
11	Подвал	59.89
12	Подвал	45.13
13	Лестничная клетка	13.64
14	Подвал	169.99
	Общая площадь	589.84

ГИП	Муздыбаев Е.К.		
Проверил	Жарылканова Н.		
Выполнил	Касенов Н.		

Многоквартирный жилой комплекс со встроенными помещениями и паркингом, проспект Мәңгілік Ел, район уч. №38

Стадия	Лист	Листов
ЭП	26	64

Блок 3
План на отм.-2.700
М1:400

ТОО "MG-Build"
ГСЛ №13020077 II-категория
Тел.: +7(7172) 52-60-09

План на отм.0.000

Экспликация помещений

Номер помещения	Наименование	Площадь, м²	Категория помещения
	Офис №1		
1	Тамбур	4.19	
2	Офис	76.93	
3	С/У	3.12	
4	Умывальная	3.46	
	Площадь офиса	87.87	
	Офис №2		
5	Тамбур	4.03	
6	Офис	61.29	
7	С/У	2.78	
	Площадь офиса	68.1	
	Офис №3		
8	Тамбур	4.03	
9	Офис	61.24	
10	С/У	2.78	
	Площадь офиса	68.05	
	Офис №4		
11	Тамбур	4.19	
12	Офис	76.99	
13	С/У	2.98	
14	Умывальная	3.42	
	Площадь офиса	87.58	
	Офис №5		
15	Тамбур	4.03	
16	Лестничная клетка	7.30	
	Площадь этажа	11.33	
	Офис №6		
17	Лестничная клетка	7.30	
	Площадь этажа	7.30	
	Офис №7		
18	Лестничная клетка	7.30	
	Площадь этажа	7.30	
	Офис №8		
19	Тамбур	4.03	
20	Лестничная клетка	9.30	
	Площадь этажа	11.33	
21	Тамбур	2.52	
22	Лестнично-лифтовой холл	12.24	
23	Лестничная клетка	15.70	
24	Тамбур	2.38	
25	Лестнично-лифтовой холл	12.33	
26	Лестничная клетка	15.66	

ГИП	Муздыбаев Е.К.		
Проверил	Жарылканова Н.		
Выполнил	Касенов Н.		

Многоквартирный жилой комплекс со встроенными помещениями и паркингом, проспект Мәңгілік Ел, район уч. №38

Стадия	Лист	Листов
ЭП	27	64

Блок 3
План на отм.0.000
М1:400

ТОО "MG-Build"
ГСЛ №13020077 II-категория
Тел.: +7(7172) 52-60-09

План на отм. +9.000, 12.300, 15.600, 18.900, 22.200

Экспликация помещений

Номер помещения	Наименование	Площадь, м²	Категория помещения
	1б комнатная		
1	Прихожая	13.16	
2	Сан. узел	1.91	
3	Спальня	16.21	
4	Гостиная	21.69	
5	Кухня	14.99	
6	Спальня	18.47	
7	Сан.узел	4.53	
8	Лоджия	1.85	
9	Лоджия	1.92	
	Площадь	94.73	
	Жилая площадь	56.37	

Экспликация помещений

Номер помещения	Наименование	Площадь, м²	Категория помещения
	1в комн. квартира		
1	Прихожая	7.63	
2	Сан. узел	6.52	
3	Кухня	15.13	
4	Гостиная	24.31	
5	Лоджия	2.15	
	Площадь	55.74	
	Жилая площадь	24.31	
	1в комн. квартира		
1	Прихожая	7.99	
2	Сан. узел	6.68	
3	Кухня	14.89	
4	Гостиная	25.09	
5	Лоджия	2.15	
	Площадь	56.72	
	Жилая площадь	25.09	
	2в комнатная		
1	Прихожая	15.02	
2	Сан. узел	2.61	
3	Кухня	15.01	
4	Гостиная	20.25	
5	Сан. узел	5.33	
6	Спальня	16.37	
7	Лоджия	2.00	
	Площадь	76.59	
	Жилая площадь	36.62	
	2б комнатная		
1	Прихожая	15.16	
2	Сан. узел	2.61	
3	Кухня	14.96	
4	Гостиная	20.36	
5	Сан. узел	5.39	
6	Спальня	15.60	
7	Лоджия	1.91	
	Площадь	75.99	
	Жилая площадь	35.96	
	3в комнатная		
1	Прихожая	12.21	
2	Сан. узел	2.12	
3	Сан. узел	4.45	
4	Кухня	15.38	
5	Спальня	15.86	
6	Спальня	18.48	
7	Гостиная	22.40	
8	Лоджия	1.85	
9	Лоджия	1.89	
	Площадь	94.64	
	Жилая площадь	56.74	
1	Лестнично-лифтовой холл	17.33	
2	Лестничная клетка	13.68	
3	Коридор	13.58	
4	Лестнично-лифтовой холл	17.32	
5	Лестничная клетка	13.68	
6	Коридор	13.58	

				Многоквартирный жилой комплекс со встроенными помещениями и паркингом, проспект Мәңгілік Ел, район уч. №38	Стадия	Лист	Листов
					ЭП	29	64
ГИП	Муздыбаев Е.К.			Блок 3 План на отм. +9.000; 12.300; 15.600; 18.900; 22.200 М1:400	ТОО "MG-Build" ГСЛ №13020077 II-категория Тел.: +7(7172) 52-60-09		
Проверил	Жарылканова Н.						
Выполнил	Касенов Н.						

План на отм.-2.700

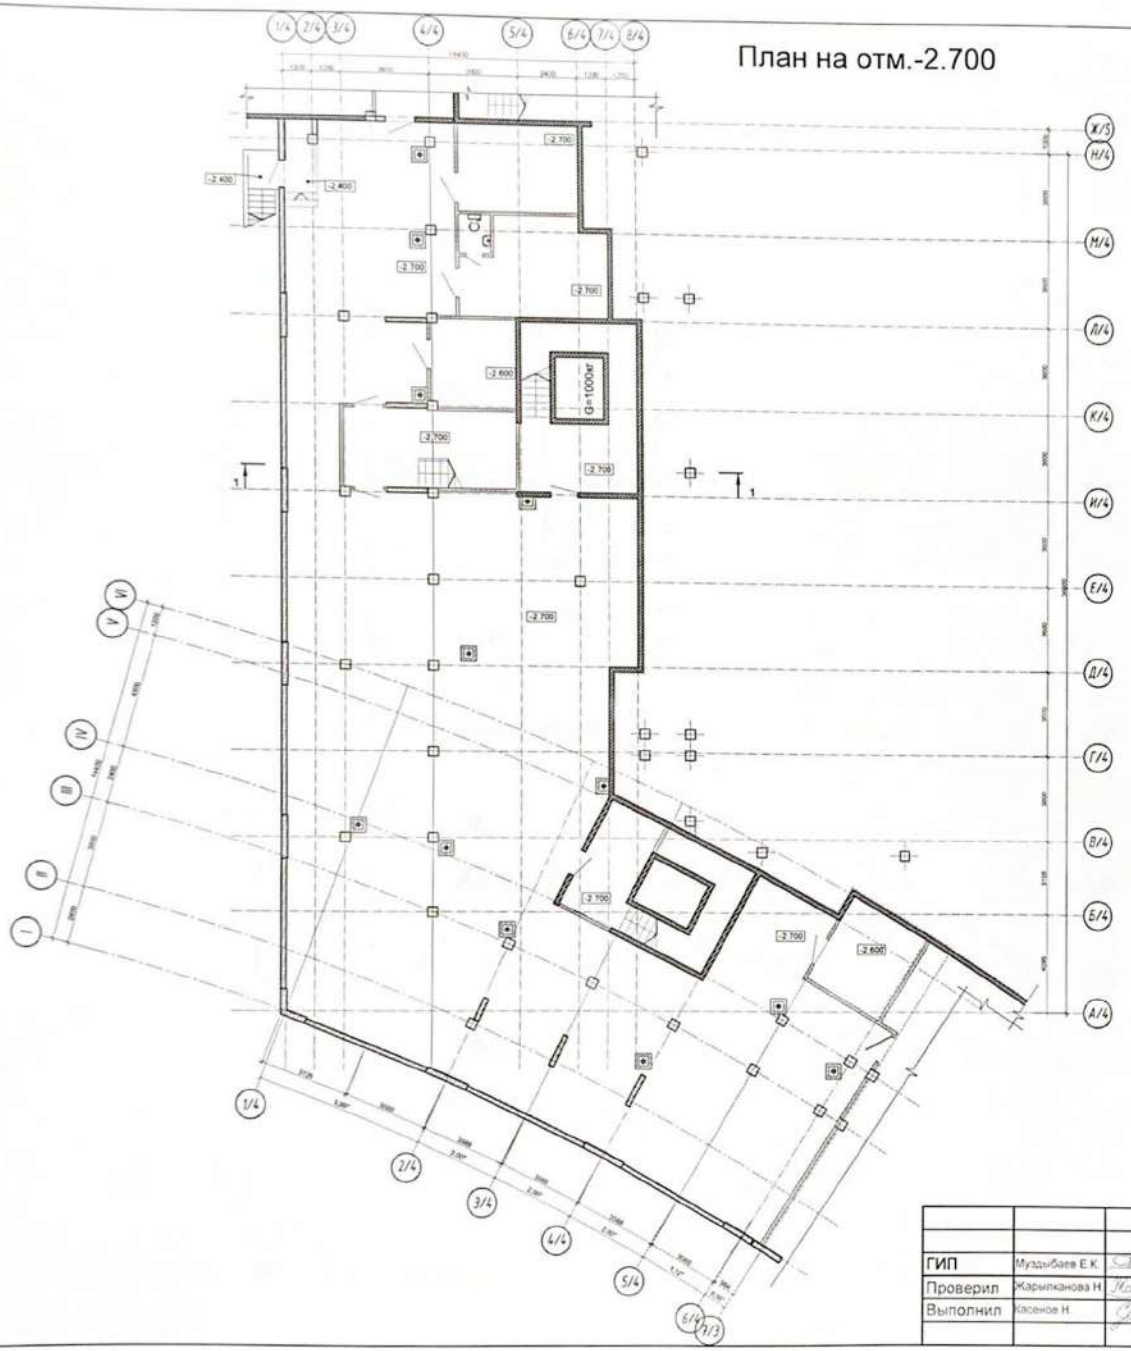

Экспликация помещений

Номер помещений	Наименование	Площадь, м²	Категория помещения
1	Лифтовой холл	14.16	
2	Лестн. клетка	9.21	
3	Лестн. клетка	19.36	
4	Подвал	278.86	
5	Подвал	81.55	
6	ЭЩ	12.54	
7	Диспетчерская	22.03	
8	Подсобное помещение	17.48	
9	ЭЩ	13.96	
10	Подвал	152.05	
11	Лифтовой холл	12.19	
12	Лестн. клетка	9.27	
13	С/у	2.06	
14	Лифтовая шахта	5.06	
15	Лифтовая шахта	5.05	
	Общий площадь	654.64	

ГИП	Муздыбаев Е.К.		
Проверил	Жарылканова Н.		
Выполнил	Касенов Н.		

Многоквартирный жилой комплекс со встроенными помещениями и паркингом, проспект Мәңгілік Ел, район уч. №38

Стадия	Лист	Листов
ЭП	32	64

Блок 4
План на отм.-2.700
М1:400

ТОО "MG-Build"
ГСЛ №13020077 II-категория
Тел.: +7(7172) 52-60-09

План на отм.0.000

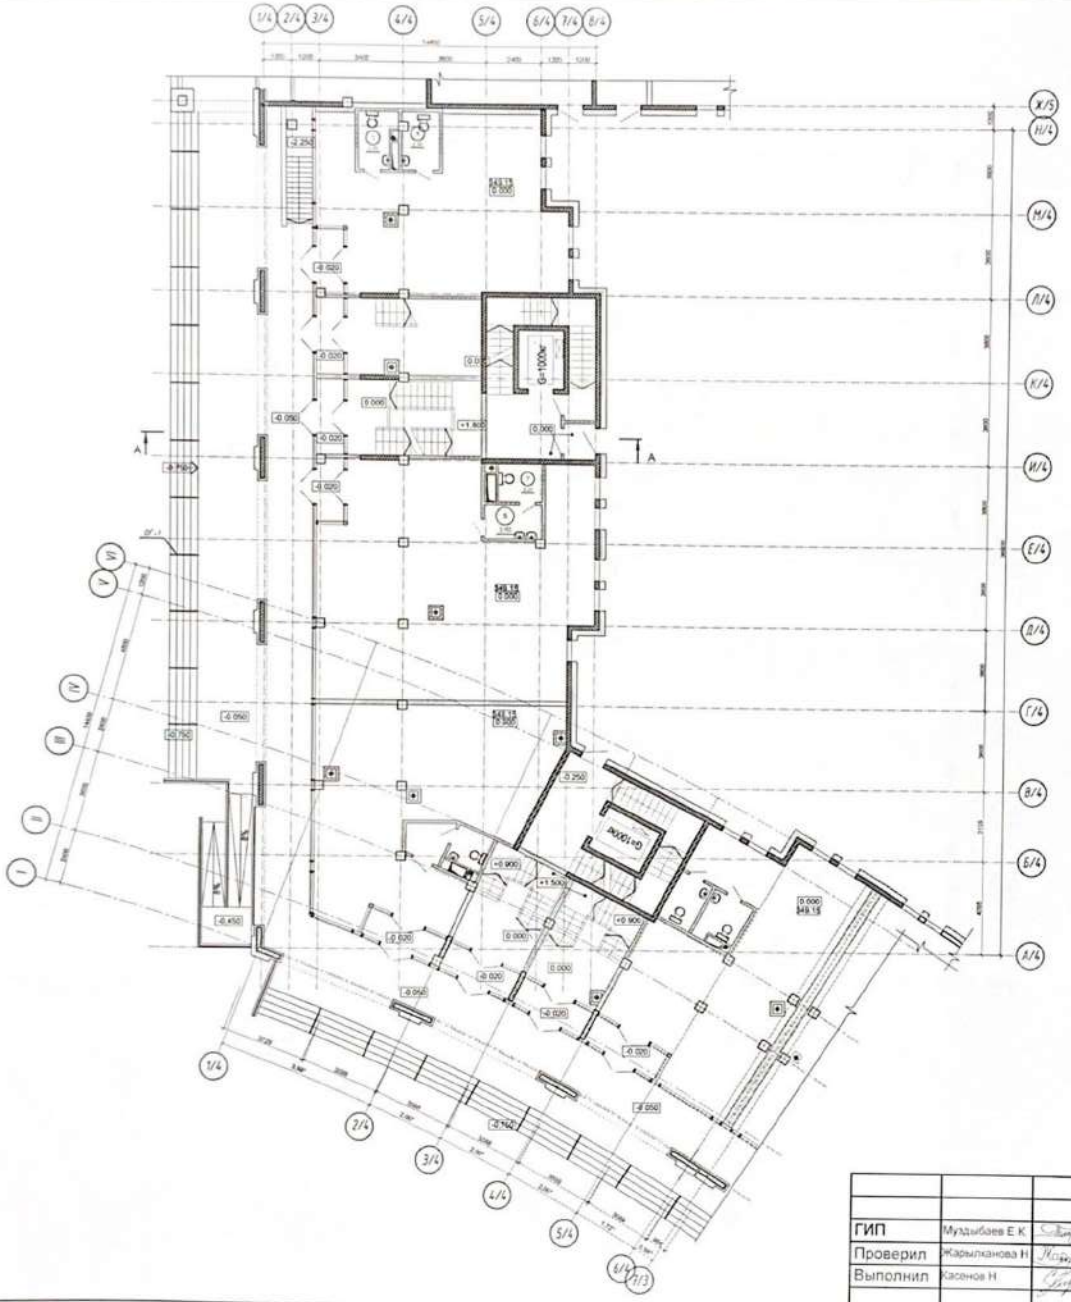

Экспликация помещений

Номер помещения	Наименование	Площадь, м²	Кат. помещения
	Офис №1		
1	Тамбур	3.21	
2	Офис	64.44	
3	С/у "Ж"	3.68	
4	С/у "М"	3.89	
	Площадь офиса	75.22	
	Офис №2		
5	Тамбур	3.21	
6	Офис	110.96	
7	С/у	3.24	
8	Умывальная	3.80	
	Площадь офиса	121.21	
	Офис №3		
9	Тамбур	4.10	
10	Офис	76.46	
11	С/у	2.71	
12	Умывальная	3.02	
	Площадь офиса	86.29	
	Офис №4		
13	Тамбур	4.19	
14	Офис	71.32	
15	С/у "Ж"	3.68	
16	С/у "М"	3.46	
	Площадь офиса	82.65	
	Офис №5		
17	Тамбур	3.92	
18	Лестничная клетка	15.20	
	Площадь офиса	19.12	
	Офис №6		
19	Тамбур	3.92	
20	Лестничная клетка	19.17	
	Площадь офиса	23.09	
	Офис №7		
21	Тамбур	4.02	
22	Лестничная клетка	16.37	
	Площадь офиса	20.39	
	Офис №8		
23	Тамбур	4.02	
24	Лестничная клетка	16.15	
	Площадь офиса	20.17	
25	Лестнично-лифтовой холл	11.58	
26	Лестничная клетка	13.04	
27	Тамбур	2.21	
28	Лестнично-лифтовой холл	9.22	
29	Лестничная клетка	14.35	

				Многоквартирный жилой комплекс со встроенными помещениями и паркингом, проспект Мәңгілік Ел, район уч. №38	Стадия	Лист	Листов
ГИП	Муздыбаев Е.К.				ЭП	33	64
Проверил	Жарылканова Н.			Блок 4 План на отм.0.000 М1:400	ТОО "MG-Build" ГСЛ №13020077 II-категория Тел.: +7(7172) 52-60-09		
Выполнил	Касенов Н.						

План на отм. +9.000. 12.300. 15.600

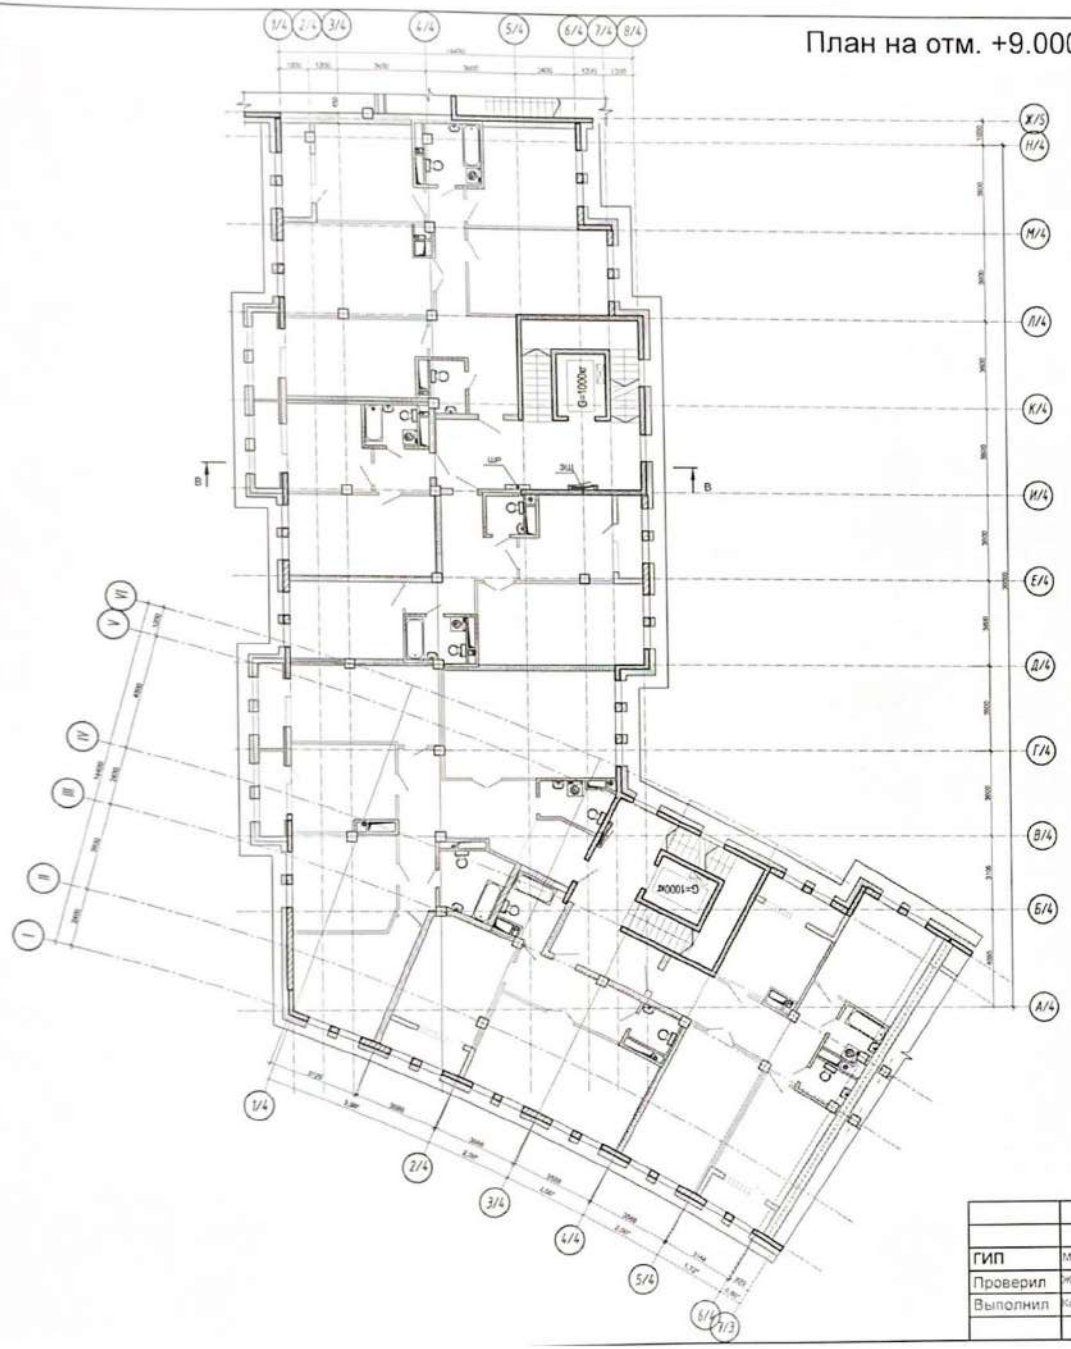

Экспликация помещений

Номер помещения	Наименование	Площадь, м²	Кат. помещения
	1а комн. квартира		
1	Прихожая	4.09	
2	Сан. узел	3.54	
3	Кухня	11.5	
4	Гостиная	19.82	
5	Лоджия	1.75	
	Площадь	40.7	
	Жилая площадь	19.82	
	1б комн. квартира		
1	Прихожая	10.38	
2	Сан. узел	5.41	
3	Сан. узел	2.86	
4	Кухня	16.68	
5	Гостиная	27.67	
6	Лоджия	1.89	
	Площадь	64.89	
	Жилая площадь	27.67	
	2а комн квартира		
1	Прихожая	2.94	
2	Коридор	9.20	
3	Сан.узел	2.44	
4	Сан.узел	4.41	
5	Кухня	12.40	
6	Гостиная	23.04	
7	Спальня	14.69	
8	Лоджия	1.73	
	Площадь	70.65	
	Жилая площадь	37.73	
	3а комн квартира		
1	Прихожая	3.92	
2	Коридор	13.51	
3	Сан.узел	2.79	
4	Сан.узел	3.61	
5	Кухня	12.08	
6	Гостиная	21.79	
7	Спальня	14.75	
8	Спальня	16.23	
9	Лоджия	1.97	
10	Лоджия	1.68	
	Площадь	92.33	
	Жилая площадь	52.77	
	4а комн квартира		
1	Прихожая	7.94	
2	Коридор	9.08	
3	Сан.узел	2.84	
4	Сан.узел	5.40	
5	Кухня	17.59	
6	Гостиная	21.77	
7	Спальня	16.23	
8	Спальня	19.86	
9	Спальня	16.26	
10	Лоджия	1.75	
11	Лоджия	2.24	
	Площадь	120.96	
	Жилая площадь	74.12	
1	Лестнично-лифтовой холл	20.68	
2	Лестничная клетка	13.04	
3	Лестнично-лифтовой холл	23.55	
4	Лестничная клетка	12.84	

Экспликация помещений

Номер помещения	Наименование	Площадь, м²	Кат. помещения
	4б комн квартира		
1	Прихожая	5.64	
2	Коридор	21.50	
3	Сан.узел	4.67	
4	Сан.узел	6.81	
5	Гостиная	31.39	
6	Кухня	14.36	
7	Спальня	19.59	
8	Спальня	16.38	
9	Спальня	17.03	
10	Лоджия	1.75	
11	Лоджия	1.75	
	Площадь	140.87	
	Жилая площадь	84.39	

			Многоквартирный жилой комплекс со встроенными помещениями и паркингом, проспект Мәңгілік Ел, район уч. №38	Стадия	Лист	Листов
				ЭП	35	64
ГИП	Муздыбаев Е.К.		Блок 4 План на отм. +9.000; 12.300; 15.600 М1:400	ТОО "MG-Build" ГСЛ №13020077 II-категория Тел.: +7(7172) 52-60-09		
Проверил	Жарылканова Н.					
Выполнил	Касенов Н.					

План на отм.0.000

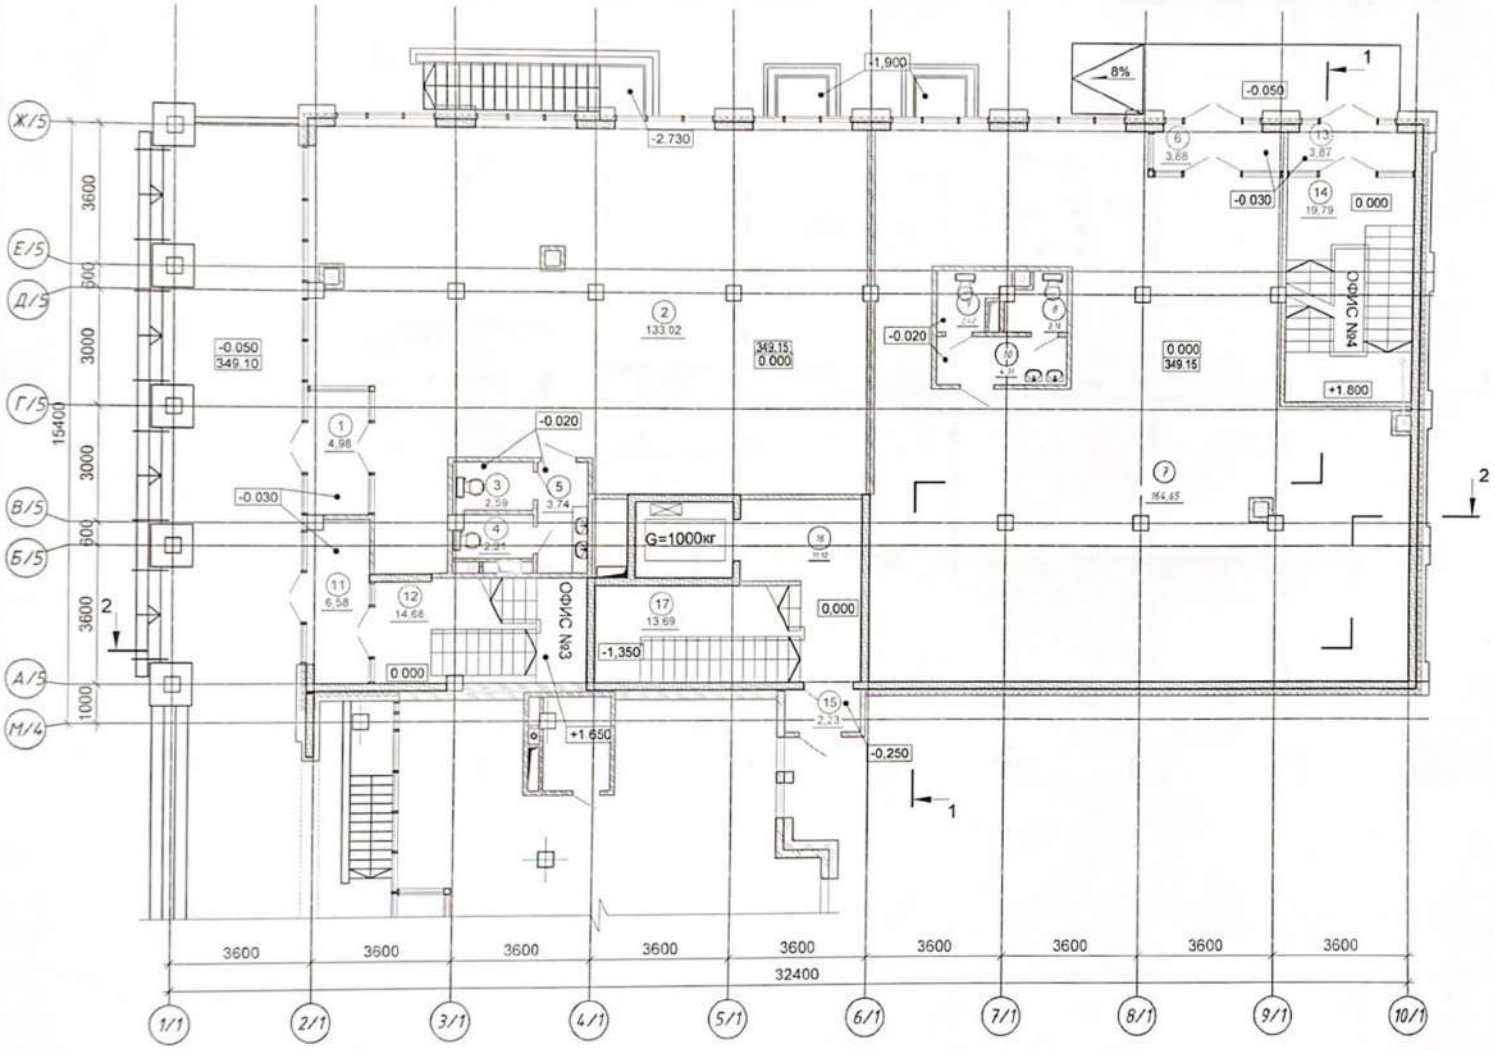

Экспликация помещений

Номер помещения	Наименование	Площадь, м²	Категория помещения
	ОФИС №1		
1	Тамбур	4.96	
2	Офис	133.02	
3	С/У "Ж"	2.59	
4	С/У "М"	2.21	
5	Умывальная	3.74	
	Площадь офиса	146.54	
	ОФИС №2		
6	Тамбур	3.88	
7	Офис	164.65	
8	С/У "М"	2.18	
9	С/У "Ж"	2.42	
10	Умывальная	4.30	
	Площадь офиса	177.43	
	ОФИС №3		
11	Тамбур	6.58	
12	Лестничная клетка	14.68	
	Площадь офиса	21.26	
	ОФИС №4		
13	Тамбур	3.87	
14	Лестничная клетка	19.79	
	Площадь офиса	23.66	
15	Тамбур	2.23	
16	Лифтовой холл	11.10	
17	Лестничная клетка	13.69	

ГИП	Мұздыбаев Е.К.		
Проверил	Жарылканова Н.		
Выполнил	Касенов Н.		

Многоквартирный жилой комплекс со встроенными помещениями и паркингом, проспект Мәңгілік Ел, район уч. №38

Стадия	Лист	Листов
ЭП	41	64

Блок 5
План на отм.0.000
М1:250

ТОО "MG-Build"
ГСЛ №13020077 II-категория
Тел.: +7(7172) 52-60-09

План на отм.4.800

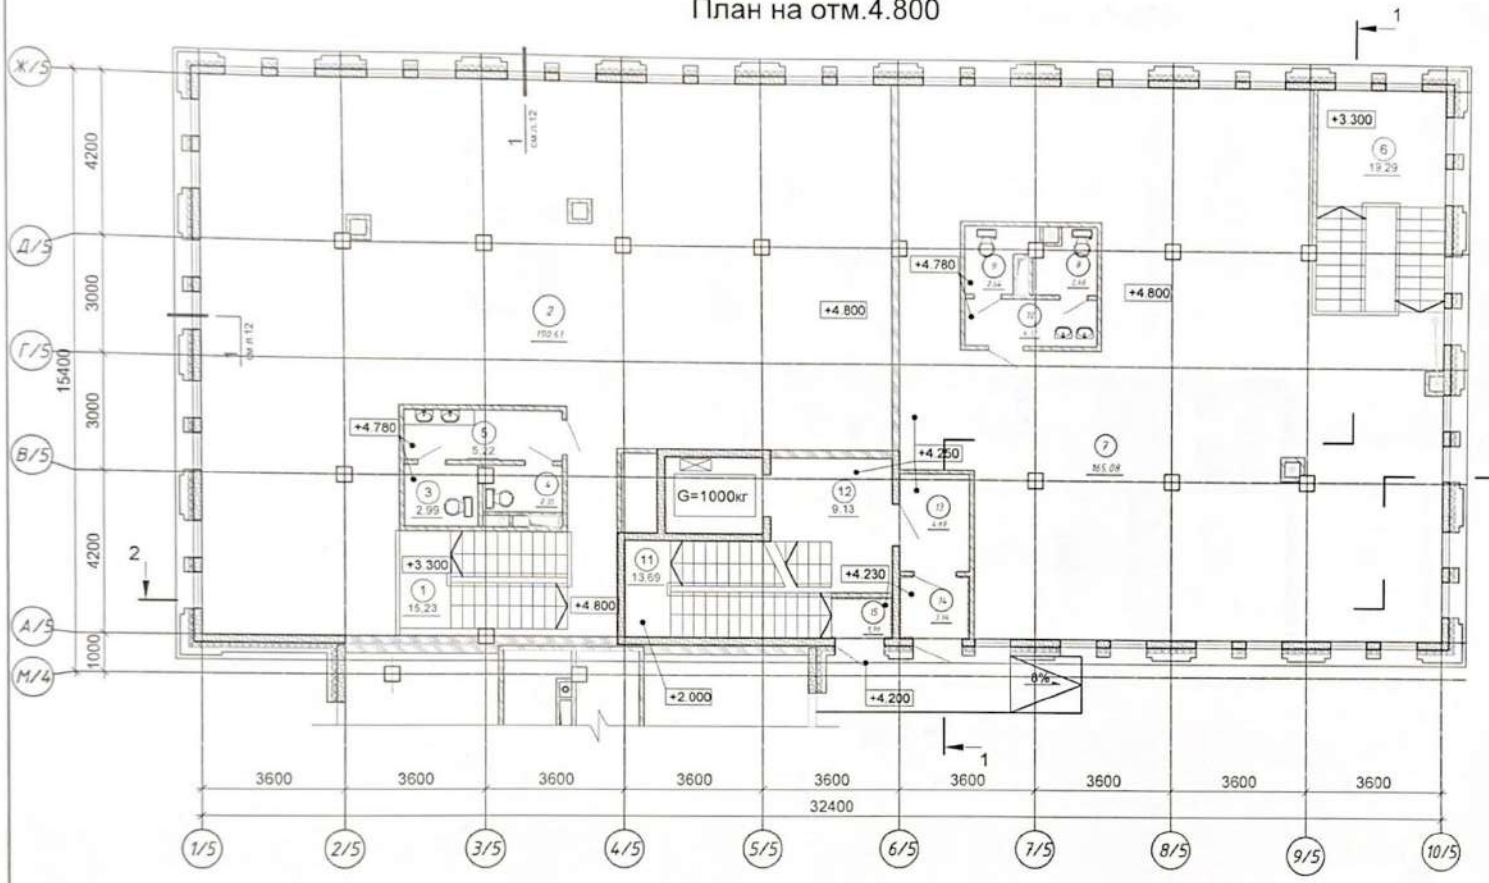

Экспликация помещений

Номер помещения	Наименование	Площадь, м²	Категория
	ОФИС №1		
1	Лестничная клетка	15.23	
2	Офис	110.61	
3	С/У "Ж"	2.99	
4	С/У "М"	2.35	
5	Умывальная	5.22	
	Площадь офиса	276.42	
	ОФИС №2		
6	Лестничная клетка	19.29	
7	Офис	165.08	
8	С/У "М"	2.44	
9	С/У "Ж"	2.44	
10	Умывальная	4.13	
	Площадь офиса	193.38	
11	Лестничная клетка	13.69	
12	Лестнично-лифтовой холл	9.13	
13	Тамбур	4.69	
14	Тамбур	3.04	
15	Тамбур	1.70	

				Многоквартирный жилой комплекс со встроенными помещениями и паркингом, проспект Мәңгілік Ел, район уч. №38	Стадия	Лист	Листов
					ЭП	42	64
ГИП	Муздыбаев Е.К.			Блок 5 План на отм. 4.800 М1:250	ТОО "MG-Build" ГСЛ №13020077 II-категория Тел.: +7(7172) 52-60-09		
Проверил	Жарылканова Н.						
Выполнил	Касенов Н.						

План на отм. +9.000. 12.300. 15.600

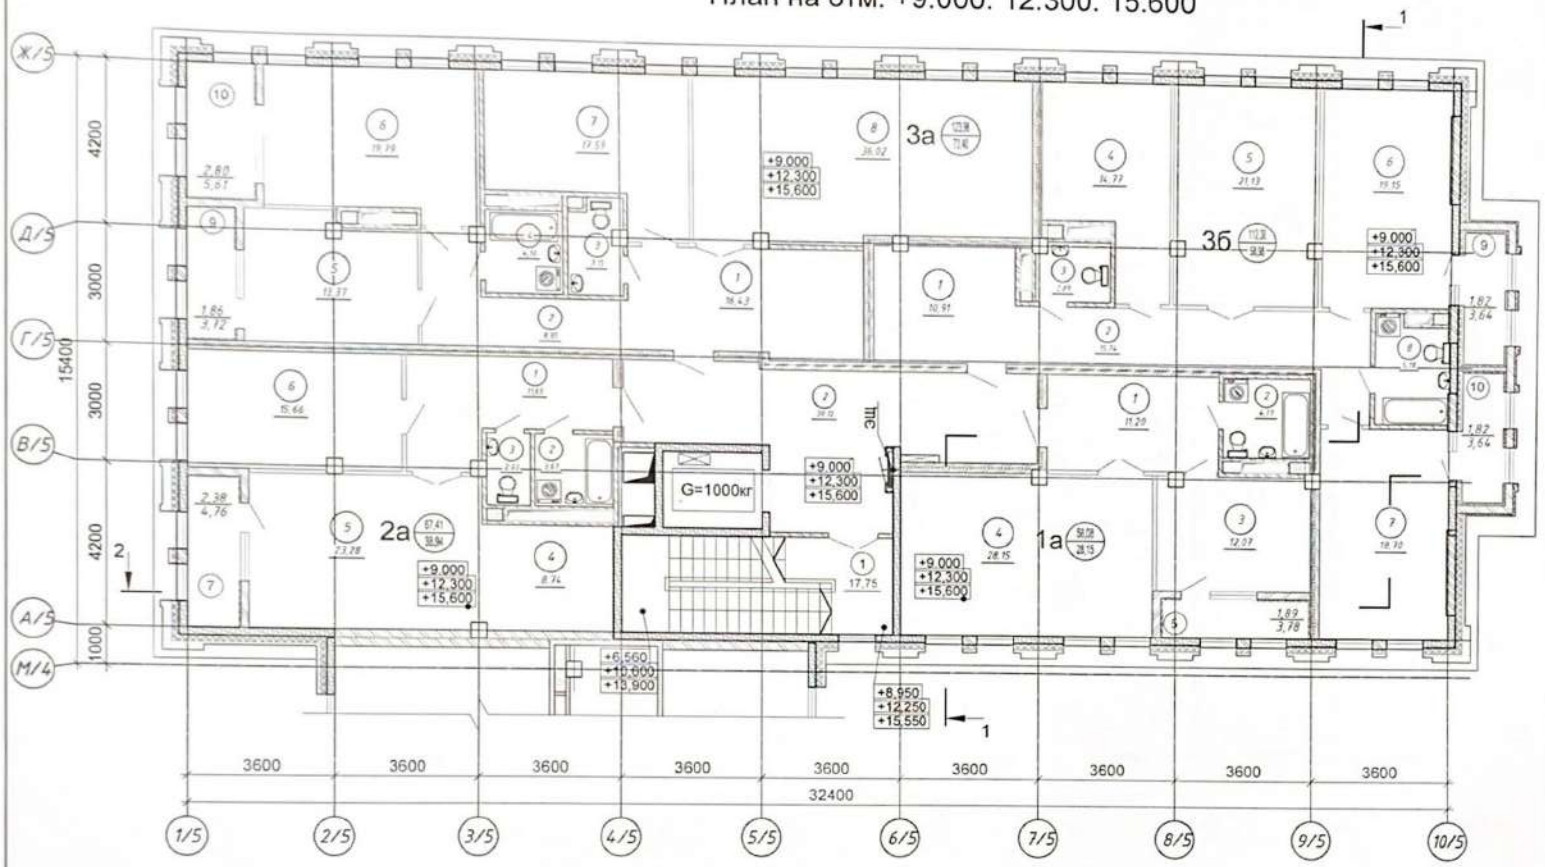

Экспликация помещений

Номер помещения	Наименование	Площадь, м²	Категория помещения
	3б комн. квартира		
1	Прихожая	10.91	
2	Коридор	15.74	
3	Санузел	2.89	
4	Кухня	14.77	
5	Гостиная	21.13	
6	Спальня	19.15	
7	Спальня	18.7	
8	Санузел	5.38	
9	Лоджия	1.82	
10	Лоджия	1.82	
	Площадь	112.21	
	Жилая площадь	59.08	

Экспликация помещений

Номер помещения	Наименование	Площадь, м²	Категория помещения
	2а комн. квартира		
1	Прихожая	11.65	
2	Сан. узел	3.67	
3	Сан. узел	2.03	
4	Кухня	8.74	
5	Гостиная	23.28	
6	Спальня	15.66	
7	Лоджия	2.38	
	Площадь	67.41	
	Жилая площадь	38.94	
	3а комнквартира		
1	Прихожая	18.43	
2	Коридор	9.85	
3	Санузел	3.15	
4	Санузел	4.10	
5	Кухня	13.33	
6	Спальня	19.19	
7	Спальня	17.59	
8	Гостиная	36.02	
9	Лоджия	1.86	
10	Лоджия	2.80	
	Площадь	123.96	
	Жилая площадь	73.45	
1	Лестница	17.75	
2	Коридор	30.12	

				Многоквартирный жилой комплекс со встроенными помещениями и паркингом, проспект Мәңгілік Ел, район уч. №38	Стадия	Лист	Листов
					ЭП	43	64
ГИП	Муздыбаев Е.К.			Блок 5 План на отм. +9.000; 12.300; 15.600 М1:250	ТОО "MG-Build" ГСЛ №13020077 II-категория Тел.: +7(7172) 52-60-09		
Проверил	Жарылканова Н.						
Выполнил	Касенов Н.						