**РЕСПУБЛИКА КАЗАХСТАН**

**"ИНЖЕНЕРНОЕ ПРОЕКТИРОВАНИЕ"**
**ЖАУАПКЕРШІЛІГІ**
**ШЕКТЕУЛІ СЕРІКТЕСТІК**

**ТОВАРИЩЕСТВО С ОГРАНИЧЕННОЙ**
**ОТВЕТСВЕННОСТЬЮ**
**"ИНЖЕНЕРНОЕ ПРОЕКТИРОВАНИЕ"**

*Заказчик: ГУ "Управление энергетики и жилищно-коммунального хозяйства области Ұлытау"*

# РАБОЧИЙ ПРОЕКТ

*Наименование объекта:*

*"Строительство подводящего газопровода и газораспределительных сетей с.Кенгир" г.Жезказган области Ұлытау"*

*Альбом-1*

*Внеплощадочные сети высокого давления I-Категорий*

г. Актобе 2023г.

**РЕСПУБЛИКА КАЗАХСТАН**

**"ИНЖЕНЕРНОЕ ПРОЕКТИРОВАНИЕ"**
**ЖАУАПКЕРШІЛІГІ**
**ШЕКТЕУЛІ СЕРІКТЕСТІК**

**ТОВАРИЩЕСТВО С ОГРАНИЧЕННОЙ**
**ОТВЕТСВЕННОСТЬЮ**
**"ИНЖЕНЕРНОЕ ПРОЕКТИРОВАНИЕ"**

*Заказчик: ГУ "Управление энергетики и жилищно-коммунального хозяйства области Ұлытау"*

# РАБОЧИЙ ПРОЕКТ

*Наименование объекта:*

*"Строительство подводящего газопровода и газораспределительных сетей с.Кенгир" г.Жезказган области Ұлытау"*

*Альбом-1*

*Внеплощадочные сети высокого давления I-Категорий*

*Директор:* *Какуша П.Н.*

*ГИП:* *Булайчиков*

*г. Актобе 2023г.*

## ВЕДОМОСТЬ ССЫЛОЧНЫХ ДОКУМЕНТОВ

| Обозначение | Наименование | Примечание |
|---|---|---|
| Серия 5.905-8 | Узлы и детали крепления газопроводов | |
| СН РК 3.03-01-2013 | Автомобильные дороги | |
| МСП 4.03-103-2005 | Проектирование, строительство и реконструкция газопроводов с применением полиэтиленовых труб | |
| | Требования по безопасности объектов систем газоснабжения | |
| СН РК 4.03-01-2011 | Газораспределительные системы | |
| СП РК 4.03-101-2013 | Газораспределительные системы | |
| | Прилагаемые документы | |
| 02-2023-ГСН.СО | Спецификация материалов | Листов 2 |
| 02-2023-ГСН.ВР | Ведомость объемов работ | Листов 1 |

## ВЕДОМОСТЬ РАБОЧИХ ЧЕРТЕЖЕЙ ОСНОВНОГО КОМПЛЕКТА

| Лист | Наименование | Примечание |
|---|---|---|
| 1 | Общие данные | ГСН-1 |
| 2 | План газопровода высокого давления I-категории М1:1000 | ГСН-2 |
| 3 | План газопровода высокого давления I-категории М1:1000 | ГСН-3 |
| 4 | Продольный профильгазопровода высокого давления I-категорий от ПК0 до ПК10 М1:1000 | ГСН-4 |
| 5 | Продольный профильгазопровода высокого давления I-категорий от ПК10 до ПК20 М1:1000 | ГСН-5 |
| 6 | Продольный профильгазопровода высокого давления I-категорий от ПК20 до ПК30 М1:1000 | ГСН-6 |
| 7 | Продольный профильгазопровода высокого давления I-категорий от ПК30 до ПК40 М1:1000 | ГСН-7 |
| 8 | Продольный профильгазопровода высокого давления I-категорий от ПК40 до ПК50 М1:1000 | ГСН-8 |
| 9 | Продольный профильгазопровода высокого давления I-категорий от ПК50 до ПК57 М1:1000 | ГСН-9 |
| 10 | Переход газопровода высокого давления через автодорогу методом ГНБ от ПК1+44,0 до ПК1+81,0 | ГСН-10 |
| 11 | Переход газопровода высокого давления через автодорогу методом ГНБ от ПК4+96 до ПК5+38 | ГСН-11 |
| 12 | Переход газопровода высокого давления через автодорогу методом ГНБ от ПК44+91 до ПК45+34,5 | ГСН-12 |
| 13 | Переход газопровода через дорогу методом ГНБ М 1:500<br>Продольный профиль газопровода высокого давления от ПК0+81 до ПК1+44,0 | ГСН-13 |
| 14 | Гидравлический расчет газопровода (высокого давления) | ГСН-14 |
| 15 | Функциональная и габаритная схема ПГБ-16-2В-У1-СГ с узлом учета газа "CGR" G-250 | ГСН-15 |
| 16 | Обвязка ПГБ-16-2В-У1-СГ с узлом учета газа "CGR" G-250, Узел-I План М1:100 Вид "Б" | ГСН-16 |
| 17 | Установочный чертеж футляра | ГСН-17 |
| 18 | Ковер для контрольной трубки | ГСН-18 |
| 19 | Поперечное сечение траншеи прокладки полиэтиленового газопровода | ГСН-19 |
| | | |
| | | |

*Настоящий проект соответствует требованиям экологических, санитарно-гигиенических , противопожарных и других норм действующих на территорий Республики Казахстан и обеспечивает безопасную для жизни и здоровья людей эксплуатацию объекта.*

*ГИП* *Булайчиков*

## СИТУАЦИОННАЯ СХЕМА ГАЗОПРОВОДА ВЫСОКОГО ДАВЛЕНИЯ

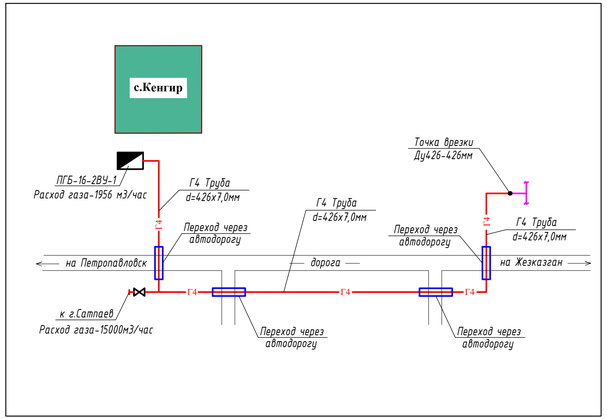


## Технические характеристики ПГБ-16-2В-У1-СГ

Наименование ПГБ-16-2В-У1-СГ
Регулятор давления газа РДГ-200В
Максимальное входное давление, МПа 1,2
Выходного давления с ПГБ - 0,3 МПа
Пропускная способность, м³/ч, при входном давлении, Мпа:
РДГ-200В
При Рвх: 1,2 МПа
Пропускная способность на выходе - 32000,0 м³/ч.

## ОБЩИЕ УКАЗАНИЯ

Рабочий проект: "Строительство подводящего газопровода и газораспределительных сетей с.Кенгир" г.Жезказган области Ұлытау"
Общая пояснительная записка составлена в соответствии с инструкцией о порядке разработки, согласования и составе проектно-сметной документации на строительство предприятий, зданий и сооружений
(СН РК 1.02-03-2011).

**Основанием для проектирования является:**
- Технические условия №14-ЖзГХ-2023-00000023 от 05.06.2023г., выданы КПФ АО «КазТрансГаз-Аймак».
Точка врезки: Газопровод высокого давления I-категории, Рраб.=1,2 МПа, Ø426мм после существующей задвижки Ду-400мм, согласно письма выданых КПФ АО «КазТрансГаз-Аймак».
Расход газа на с.Кенгир составляет - 1956,0 м³/час, на перспективу г.Сатпаев расход газа согласно выданного письма от КПФ АО «КазТрансГаз-Аймак» №431-4306-509 от 28.03.2024г., составляет - 15 000 м³/час.

**Проектом предусмотрено:**
- Строительство газопровода высокого давления I-категории выполнено в подземном исполнении из стальных труб Ø426х7,0мм по ГОСТ 10704-91 из стали марки 20, (с заводской изоляцией весьма усиленного типа), протяженностью - L=5700м.

В целях предотвращения механического повреждения газопровода необходимо предусмотреть укладку полиэтиленовой ленты желтого цвета несмываемой надписью «Сақ болыңыз! Газ! Осторожно! Газ» по ГОСТу 10354-82 (по действующей нормативной документацией) укладывается на расстоянии 0,2 м от верха присыпанного стального газопровода.

На участках пересечений газопроводов с подземными инженерными коммуникациями лента должна быть уложена вдоль газопровода дважды на расстоянии не менее 0,2м между собой и на 2м в обе стороны от пересекаемого сооружения в соответствии с проектом.
В непосредственной близости от места пересечения, грунт должен разрабатываться ручным способом ( не менее 2м до и после места пересечения)

Наружный газопровод высокого давления прокладывается в надземном исполнении (на опорах) из стальных труб Ø426х7,0 по ГОСТ 10704-91. После выхода из земли (до ПГБ-16-2В-У1-СГ) и для задвижек установленный на переходах до и после через автодорогу и на задвижку оставленный на г.Сатпаев. Общая протяженность газопровода составляет L=27,0м

**Подземный газопровод среднего давления пересекает следующие коммуникаций:**
- автомобильной дорогой (методом ГНБ) Жезказган-Петропавловск - 2шт.
- автомобильной дорогой (методом ГНБ) На въезде - 2шт.
- Водопровод - 2шт.
- Канализация - 1шт.
- Кабель связи - 1шт.

**Требование для прокладки подземного газопровода:**
- Согласно МСН 4.03-01-2003 п.п. 5.5.3. Подземные газопроводы всех давлений в местах пересечений с автомобильными дорогами, а также с магистральными улицами и дорогами следует прокладывать в футлярах. Концы футляров должны располагатся на расстоянии не менее 2м. от края подошва насыпи дороги. Переход через автодорогу см. Альбом-1, лист-10, 11, 12, 13.
- В соответствии с "ПУЭ от 20 марта 2015 года №230" параграф 8, п.444. "При пересечении кабельными линиями трубопроводов, а в том числе нефте-и газопроводов, расстояние между кабелями на участке пересечения плюс не менее чем по 2 м, в каждую сторону.

Требования траншей для прокладки подземного газопровода Ø426х7,0мм.
ширина траншей - не менее 0,3м (Ø+300мм)
глубина траншей - не менее 1,4-1,6м.
Предусмотреть устройство под газопровод основания из естественного толщиной не менее20м.
Засыпка газопровода основания из естественного толщиной не менее20м.

Для редуцирования газа с высокого давления (1,2 МПа) на среднее (до 0,3 МПа) и автоматическое поддержание заданного выходного давления предусмотрена установка ПГБ-16-2В-У1-СГ с основной и резервной линией редуцирования РДГ-200В с узлом коммерческого учета газа "CGR" G-250 DN150 (1:250) с электронным корректором "miniElkor" с обогревом от ОГШН.
Обвязу ПГБ-16-2В-У1-СГ выполнить из электросварных стальных труб Ø57х3,0 по ГОСТ 10704-91 из стали марки 20. и из стальных труб Ø32х2,8, Ø20х2,5 по ГОСТ 3262-75.

**Контроль стыков стальных газопроводов проводят радиографическим**
- по ГОСТ 7512 и ультразвукавым
- по ГОСТ 14782, методами.
Стыки стальных газопроводов проверяют ультразвуковым методом по ГОСТ 14782.

**Контроль сварных стыков физическим методом в соответствии СН РК 4.03-01-2011:**
- Подземный стальной газопровод природного газа давлением - св. 0,005 до 0,3 МПа включ. в объеме 100% (но не менее одного стыка)
- Надземные и внутренние газопроводы природного газа - в объеме 5% (но не менее одного стыка)

**После монтажа газопровод подвергается испытанию:**
*Подземный стальной газопровод высокого давления св.0,6 до 1,2 МПа подвергается испытанию:*
- на герметичность воздухом, давлением 1,5 МПа в течении 24 часов.

*Надземный стальной газопровод высокого давления св.0,6 до 1,2 МПа подвергается испытанию:*
- на герметичность воздухом, давлением 1,5 МПа в течении 24 часов.

Строительство и монтаж газопроводов выполнить в соответствии с требованиями: Требования по безопасности объектов систем газоснабжения, СН РК 4.03-01-2011, СП РК 4.03-101-2013, МСН 4.03-01-2003, МСП 4.03-103-2005, "Требования промышленной безопасности систем распределения и потребления природных газов", и "Требования к безопасности систем газоснабжения".

**Антикоррозийная защита газопровода:**
-надземной части - краски ПФ-115 (желтого цвета) в два слоя по грунтовке ГФ-021 за два раза.

**Молниезащита**
Защиту от прямых ударов молнии, вторичный ее проявлений, заноса высокого потенциала через надземные металлические коммуникации и защиту от статического электричества сооружений проектируемых ПГБ-16-2В-У1-СГ.

Перечень работ на которые необходимо составлять акты скрытых работ:
1. Разработка траншей
2. Геодезическая разбивка осей
3. Проверка данных изысканий
4. Укладка газопровода
5. Укладка провода-спутника и сигнальной ленты
6. Устройство основания под газопровод - подсыпка
7. Устройство мягкого грунта над газопроводом - присыпка
8. Обратная засыпка газопроводов, траншей

Чеканка футляров на газопроводе

| | | | | | | | |
|---|---|---|---|---|---|---|---|
| | | | | | | 02-2023-ГСН | |
| | | | | | | "Строительство подводящего газопровода и газораспределительных сетей с.Кенгир" г.Жезказган области Ұлытау" | |
| Изм. | Колич | Лист | № док | Подпись | Дата | | |
| Выполнил | | Курмантаев | | | | Внеплощадочные сети высокого давления I-Категорий | Стадия: РП; Лист: 1; Листов: 19 |
| Проверил | | Булайчиков | | | | Общие данные (высокого давления) | ТОО "Инженерное проектирование" |

СХЕМА БЛОКИРОВКИ ЛИСТА

| Лист-1 | Лист-2 |
|---|---|

УСЛОВНЫЕ ОБОЗНАЧЕНИЕ

- ГЗ — Проектируемый газопровод высокого давления
- ОС — Опознавательный знак
- КП — Контрольный пункт

| | | | | | | |
|---|---|---|---|---|---|---|
| Изм. | Кол.уч | Лист | № док | Подпись | Дата | |
| Выполнил | Курмантаев | | | | | |
| Проверил | Булайчиков | | | | | |

02-2023-ГСН

"Строительство подводящего газопровода и газораспределительных сетей с.Кенгир" г.Жезказган области Ұлытау"

| Внеплощадочные сети высокого давления I-Категорий | Стадия | Лист | Листов |
|---|---|---|---|
| | РП | 2 | |

Газопровод высокого давления I-категорий М1:1000

ТОО "Инженерное проектирование"

Газопровод высокого давления I-категорий
М1:1000

УСЛОВНЫЕ ОБОЗНАЧЕНИЕ

- ГЗ — Проектируемый газопровод высокого давления
- ОС — Опознавательный знак
- КП — Контрольный пункт

| | | | | | | |
|---|---|---|---|---|---|---|
| | | | | | | 02-2023-ГСН |
| Изм. | Кол.уч | Лист | № док | Подпись | Дата | "Строительство подводящего газопровода и газораспределительных сетей с.Кенгир" г.Жезказган области Ұлытау" |
| Выполнил | | Курмантаев | | | | Внеплощадочные сети высокого давления I-Категорий — Стадия: РП; Лист: 3; Листов: |
| Проверил | | Булайчиков | | | | Газопровод высокого давления I-категорий М1:1000 — ТОО "Инженерное проектирование" |

## ПРОДОЛЬНЫЙ ПРОФИЛЬ ГАЗОПРОВОДА ВЫСОКОГО ДАВЛЕНИЯ I-КАТЕГОРИЙ

М 1:1000

### Условные обозначения

| Условное обозначение | Группа грунта | Наименование |
|---|---|---|
| (штриховка) | 9а | Почвенно-растительный слой |
| (штриховка) | 35в | Суглинок легкий песчанистый |

### Состояние грунтов

| Степень влажности песчаных грунтов | Консистенция супесей | Консистенция суглинков и глин |
|---|---|---|
| маловлажная | твердая | твердая |
| | | полутвердая |
| | | тугопластичная |
| влажная | пластичная | мягкопластичная |
| | | текучепластичная |
| водонасыщенная | текучая | текучая |

| Изм. | Кол.уч | Лист | № док | Подпись | Дата |
|---|---|---|---|---|---|
| Разработал | Дуйсембаев | | | | |

"Строительство подводящего газопровода и газораспределительных сетей с.Кенгир" г.Жезказган области Ұлытау"

Внеплощадочные сети высокого давления I-Категорий

| Стадия | Лист | Листов |
|---|---|---|
| РП | 4 | |

Продольный профильгазопровода выского давления I-категорий от ПК0 до ПК10 М1:1000

ИП "Дуйсембаев А.Т." г.Актобе, 2023г.

# ПРОДОЛЬНЫЙ ПРОФИЛЬ ГАЗОПРОВОДА ВЫСОКОГО ДАВЛЕНИЯ I-КАТЕГОРИЙ
М 1:1000

М 1:100 по вертикали
М 1:1000 по горизонтали

| Пикет | Отметка земли проектная, М | Отметка дна траншеи, М | Отметка верха трубы, М | Глубина траншеи, М |
|---|---|---|---|---|
| ПК10 | 372,37 | 370,97 | 371,40 | 1,40 |
| ПК11 | 372,52 | 371,12 | 371,55 | 1,40 |
| ПК12, ОС-5 | 372,66 | 371,26 | 371,69 | 1,40 |
| ПК13 | 372,81 | 371,41 | 371,84 | 1,40 |
| ПК14 | 372,96 | 371,56 | 371,99 | 1,40 |
| ПК15 | 373,10 | 371,70 | 372,13 | 1,40 |
| ПК16 | 373,26 | 371,86 | 372,29 | 1,40 |
| ПК17, ОС-6 | 373,43 | 372,03 | 372,46 | 1,40 |
| ПК18 | 373,59 | 372,19 | 372,62 | 1,40 |
| ПК19 | 373,75 | 372,35 | 372,78 | 1,40 |
| ПК20 | 373,91 | 372,51 | 372,94 | 1,40 |

Обозначения трубы,М Тип изоляции. Проверка качества сварныхстыков физическими методами контроля, % (для каждого участка ПК10–ПК20): Труба стальная Ду-426х7,0мм ГОСТ 10704-91 / В-20 ГОСТ 1050-88, контроль качества сварных стыков - 100%

Основание (для каждого участка): Основание естесвенным своим грунтом из траншеи, толщиной не менее 10см, сверху слой естесвенным своим грунтом из траншеи на высоту не менее 20см.

| Уклон% / Длина М | ПК10–ПК15 | ПК15–ПК20 |
|---|---|---|
| Уклон% | 1,46 | 1,62 |
| Длина М | 500 | 500 |

Расстояние, м: 100 (для каждого участка ПК10–ПК11 … ПК19–ПК20)

Способ разработки грунта: Механизированный (для каждого участка)

Схема прокладки газопровода. Узлы и расстояния между ними. Диаметр газопровода.: ПК10 — Г4 — ПК11 — Г4 — ПК12 — Г4 — ПК13 — Г4 — ПК14 — Г4 — ПК15 — Г4 — ПК16 — Г4 — ПК17 — Г4 — ПК18 — Г4 — ПК19 — ПК20

## Условные обозначения

| Условное обозначение | Группа грунта | Наименование |
|---|---|---|
| | 9а | Почвенно-растительный слой |
| | 35в | Суглинок легкий песчанистый |

## Состояние грунтов

| Степень влажности песчаных грунтов | Консистенция супесей | Консистенция суглинков и глин |
|---|---|---|
| маловлажная | твердая | твердая |
| | | полутвердая |
| | | тугопластичная |
| влажная | пластичная | мягкопластичная |
| | | текучепластичная |
| водонасыщенная | текучая | текучая |

Согласовано | Взам. инв. № | Подп. и дата | Инв. № подл.

| Изм. | Кол.уч | Лист | № док | Подпись | Дата |
|---|---|---|---|---|---|
| Разработал | Дуйсембаев | | | | |

"Строительство подводящего газопровода и газораспределительных сетей с.Кенгир" г.Жезказган области Ұлытау"

Внеплощадочные сети высокого давления I-Категорий

| Стадия | Лист | Листов |
|---|---|---|
| РП | 5 | |

Продольный профильгазопровода выского давления I-категорий от ПК10 до ПК20 М1:1000

ИП "Дуйсембаев А.Т." г.Актобе, 2023г.

## ПРОДОЛЬНЫЙ ПРОФИЛЬ ГАЗОПРОВОДА ВЫСОКОГО ДАВЛЕНИЯ I-КАТЕГОРИЙ
М 1:1000

| М 1:100 по вертикали<br>М 1:1000 по горизонтали | ПК20 | ПК21 | ПК22, ОС-7 | ПК23 | ПК24 | ПК25 | ПК26 | ПК27, ОС-8 | ПК28 | ПК29 | ПК30 |
|---|---|---|---|---|---|---|---|---|---|---|---|
| Отметка земли проектная, М | 373,91 | 373,94 | 373,97 | 374,00 | 374,02 | 374,05 | 374,73 | 375,40 | 376,07 | 376,75 | 377,42 |
| Отметка дна траншеи, М | 372,51 | 372,54 | 372,57 | 372,60 | 372,62 | 372,65 | 373,33 | 374,00 | 374,67 | 375,35 | 376,02 |
| Отметка верха трубы, М | 372,94 | 372,97 | 373,00 | 373,03 | 373,05 | 373,08 | 373,76 | 374,43 | 375,10 | 375,78 | 376,45 |
| Глубина траншеи, М | 1,40 | 1,40 | 1,40 | 1,40 | 1,40 | 1,40 | 1,40 | 1,40 | 1,40 | 1,40 | 1,40 |

| | ПК20–ПК21 | ПК21–ПК22 | ПК22–ПК23 | ПК23–ПК24 | ПК24–ПК25 | ПК25–ПК26 | ПК26–ПК27 | ПК27–ПК28 | ПК28–ПК29 | ПК29–ПК30 |
|---|---|---|---|---|---|---|---|---|---|---|
| Обозначения трубы,М Тип изоляции. Проверка качества сварныхстыков физическими методами контроля, % | Труба стальная Ду-426х7,0мм<br>ГОСТ 10704-91<br>В-20 ГОСТ 1050-88<br>контроль качества сварных стыков - 100% | Труба стальная Ду-426х7,0мм<br>ГОСТ 10704-91<br>В-20 ГОСТ 1050-88<br>контроль качества сварных стыков - 100% | Труба стальная Ду-426х7,0мм<br>ГОСТ 10704-91<br>В-20 ГОСТ 1050-88<br>контроль качества сварных стыков - 100% | Труба стальная Ду-426х7,0мм<br>ГОСТ 10704-91<br>В-20 ГОСТ 1050-88<br>контроль качества сварных стыков - 100% | Труба стальная Ду-426х7,0мм<br>ГОСТ 10704-91<br>В-20 ГОСТ 1050-88<br>контроль качества сварных стыков - 100% | Труба стальная Ду-426х7,0мм<br>ГОСТ 10704-91<br>В-20 ГОСТ 1050-88<br>контроль качества сварных стыков - 100% | Труба стальная Ду-426х7,0мм<br>ГОСТ 10704-91<br>В-20 ГОСТ 1050-88<br>контроль качества сварных стыков - 100% | Труба стальная Ду-426х7,0мм<br>ГОСТ 10704-91<br>В-20 ГОСТ 1050-88<br>контроль качества сварных стыков - 100% | Труба стальная Ду-426х7,0мм<br>ГОСТ 10704-91<br>В-20 ГОСТ 1050-88<br>контроль качества сварных стыков - 100% | Труба стальная Ду-426х7,0мм<br>ГОСТ 10704-91<br>В-20 ГОСТ 1050-88<br>контроль качества сварных стыков - 100% |
| Основание | Основание естесвенным своим грунтом из траншеи, толщиной не менее 10см, сверху слой естесвенным своим грунтом из траншеи на высоту не менее 20см. | Основание естесвенным своим грунтом из траншеи, толщиной не менее 10см, сверху слой естесвенным своим грунтом из траншеи на высоту не менее 20см. | Основание естесвенным своим грунтом из траншеи, толщиной не менее 10см, сверху слой естесвенным своим грунтом из траншеи на высоту не менее 20см. | Основание естесвенным своим грунтом из траншеи, толщиной не менее 10см, сверху слой естесвенным своим грунтом из траншеи на высоту не менее 20см. | Основание естесвенным своим грунтом из траншеи, толщиной не менее 10см, сверху слой естесвенным своим грунтом из траншеи на высоту не менее 20см. | Основание естесвенным своим грунтом из траншеи, толщиной не менее 10см, сверху слой естесвенным своим грунтом из траншеи на высоту не менее 20см. | Основание естесвенным своим грунтом из траншеи, толщиной не менее 10см, сверху слой естесвенным своим грунтом из траншеи на высоту не менее 20см. | Основание естесвенным своим грунтом из траншеи, толщиной не менее 10см, сверху слой естесвенным своим грунтом из траншеи на высоту не менее 20см. | Основание естесвенным своим грунтом из траншеи, толщиной не менее 10см, сверху слой естесвенным своим грунтом из траншеи на высоту не менее 20см. | Основание естесвенным своим грунтом из траншеи, толщиной не менее 10см, сверху слой естесвенным своим грунтом из траншеи на высоту не менее 20см. |
| Уклон% / Длина М | 0,28 / 500 | | | | | 6,74 / 500 | | | | |
| Расстояние, м | 100 | 100 | 100 | 100 | 100 | 100 | 100 | 100 | 100 | 100 |
| Способ разработки грунта | Механизированный | Механизированный | Механизированный | Механизированный | Механизированный | Механизированный | Механизированный | Механизированный | Механизированный | Механизированный |
| Схема прокладки газопровода. Узлы и расстояния между ними. Диаметр газопровода. | ПК20 — Г4 — ПК21 | Г4 — ПК22 | Г4 — ПК23 | Г4 — ПК24 | Г4 — ПК25 | Г4 — ПК26 | Г4 — ПК27 | Г4 — ПК28 | Г4 — ПК29 | Г4 — ПК30 |

### Условные обозначения

| Условное обозначение | Группа грунта | Наименование |
|---|---|---|
| (штриховка) | 9а | Почвенно-растительный слой |
| (штриховка) | 35в | Суглинок легкий песчанистый |

### Состояние грунтов

| Степень влажности песчаных грунтов | Консистенция супесей | Консистенция суглинков и глин |
|---|---|---|
| маловлажная | твердая | твердая |
| | | полутвердая |
| | | тугопластичная |
| влажная | пластичная | мягкопластичная |
| | | текучепластичная |
| водонасыщенная | текучая | текучая |

Согласовано

Взам. инв. №

Подп. и дата

Инв. № подл.

| Изм. | Кол.уч | Лист | № док | Подпись | Дата | |
|---|---|---|---|---|---|---|
| Разработал | Дуйсембаев | | | | | |

"Строительство подводящего газопровода и газораспределительных сетей с.Кенгир" г.Жезказган области Ұлытау"

Внеплощадочные сети высокого давления I-Категорий

| Стадия | Лист | Листов |
|---|---|---|
| РП | 6 | |

Продольный профильгазопровода выского давления I-категорий от ПК20 до ПК30 М1:1000

ИП "Дуйсембаев А.Т." г.Актобе, 2023г.

# ПРОДОЛЬНЫЙ ПРОФИЛЬ ГАЗОПРОВОДА ВЫСОКОГО ДАВЛЕНИЯ I-КАТЕГОРИЙ

М 1:1000

| М 1:100 по вертикали<br>М 1:1000 по горизонтали | ПК30 | ПК31 | ПК32, ОС-9 | ПК33 | ПК34 | ПК35 | ПК36 | ПК37, ОС-10 | ПК38 | ПК39 | ПК40 |
|---|---|---|---|---|---|---|---|---|---|---|---|
| Отметка земли проектная, М | 377,42 | 377,47 | 377,51 | 377,55 | 377,60 | 377,64 | 377,57 | 377,49 | 377,44 | 377,35 | 377,26 |
| Отметка дна траншеи, М | 376,02 | 376,07 | 376,11 | 376,15 | 376,20 | 376,24 | 376,17 | 376,09 | 376,04 | 375,95 | 375,86 |
| Отметка верха трубы, М | 376,45 | 376,50 | 376,54 | 376,58 | 376,63 | 376,67 | 376,60 | 376,52 | 376,47 | 376,38 | 376,29 |
| Глубина траншеи, М | 1,40 | 1,40 | 1,40 | 1,40 | 1,40 | 1,40 | 1,40 | 1,40 | 1,40 | 1,40 | 1,40 |

| | ПК30–ПК31 | ПК31–ПК32 | ПК32–ПК33 | ПК33–ПК34 | ПК34–ПК35 | ПК35–ПК36 | ПК36–ПК37 | ПК37–ПК38 | ПК38–ПК39 | ПК39–ПК40 |
|---|---|---|---|---|---|---|---|---|---|---|
| Обозначения трубы,М Тип изоляции. Проверка качества сварныхстыков физическими методами контроля, % | Труба стальная Ду-426х7,0мм ГОСТ 10704-91 / В-20 ГОСТ 1050-88 контроль качества сварных стыков - 100% | Труба стальная Ду-426х7,0мм ГОСТ 10704-91 / В-20 ГОСТ 1050-88 контроль качества сварных стыков - 100% | Труба стальная Ду-426х7,0мм ГОСТ 10704-91 / В-20 ГОСТ 1050-88 контроль качества сварных стыков - 100% | Труба стальная Ду-426х7,0мм ГОСТ 10704-91 / В-20 ГОСТ 1050-88 контроль качества сварных стыков - 100% | Труба стальная Ду-426х7,0мм ГОСТ 10704-91 / В-20 ГОСТ 1050-88 контроль качества сварных стыков - 100% | Труба стальная Ду-426х7,0мм ГОСТ 10704-91 / В-20 ГОСТ 1050-88 контроль качества сварных стыков - 100% | Труба стальная Ду-426х7,0мм ГОСТ 10704-91 / В-20 ГОСТ 1050-88 контроль качества сварных стыков - 100% | Труба стальная Ду-426х7,0мм ГОСТ 10704-91 / В-20 ГОСТ 1050-88 контроль качества сварных стыков - 100% | Труба стальная Ду-426х7,0мм ГОСТ 10704-91 / В-20 ГОСТ 1050-88 контроль качества сварных стыков - 100% | Труба стальная Ду-426х7,0мм ГОСТ 10704-91 / В-20 ГОСТ 1050-88 контроль качества сварных стыков - 100% |
| Основание | Основание естесвенным своим грунтом из траншеи, толщиной не менее 10см, сверху слой естесвенным своим грунтом из траншеи на высоту не менее 20см. | Основание естесвенным своим грунтом из траншеи, толщиной не менее 10см, сверху слой естесвенным своим грунтом из траншеи на высоту не менее 20см. | Основание естесвенным своим грунтом из траншеи, толщиной не менее 10см, сверху слой естесвенным своим грунтом из траншеи на высоту не менее 20см. | Основание естесвенным своим грунтом из траншеи, толщиной не менее 10см, сверху слой естесвенным своим грунтом из траншеи на высоту не менее 20см. | Основание естесвенным своим грунтом из траншеи, толщиной не менее 10см, сверху слой естесвенным своим грунтом из траншеи на высоту не менее 20см. | Основание естесвенным своим грунтом из траншеи, толщиной не менее 10см, сверху слой естесвенным своим грунтом из траншеи на высоту не менее 20см. | Основание естесвенным своим грунтом из траншеи, толщиной не менее 10см, сверху слой естесвенным своим грунтом из траншеи на высоту не менее 20см. | Основание естесвенным своим грунтом из траншеи, толщиной не менее 10см, сверху слой естесвенным своим грунтом из траншеи на высоту не менее 20см. | Основание естесвенным своим грунтом из траншеи, толщиной не менее 10см, сверху слой естесвенным своим грунтом из траншеи на высоту не менее 20см. | Основание естесвенным своим грунтом из траншеи, толщиной не менее 10см, сверху слой естесвенным своим грунтом из траншеи на высоту не менее 20см. |
| Уклон% / Длина М | 0,44 | | | | 500 | 500 | | | | 0,76 |
| Расстояние, м | 100 | 100 | 100 | 100 | 100 | 100 | 100 | 100 | 100 | 100 |
| Способ разработки грунта | Механизированный | Механизированный | Механизированный | Механизированный | Механизированный | Механизированный | Механизированный | Механизированный | Механизированный | Механизированный |
| Схема прокладки газопровода. Узлы и расстояния между ними. Диаметр газопровода. | ПК30 Г4 | ПК31 Г4 | ПК32 Г4 | ПК33 Г4 | ПК34 Г4 | ПК35 Г4 | ПК36 Г4 | ПК37 Г4 | ПК38 Г4 | ПК39 Г4 ПК40 |

## Условные обозначения

| Условное обозначение | Группа грунта | Наименование |
|---|---|---|
| (штриховка) | 9а | Почвенно-растительный слой |
| (штриховка) | 35в | Суглинок легкий песчанистый |

## Состояние грунтов

| Степень влажности песчаных грунтов | Консистенция супесей | Консистенция суглинков и глин |
|---|---|---|
| маловлажная | твердая | твердая |
| | | полутвердая |
| | | тугопластичная |
| влажная | пластичная | мягкопластичная |
| | | текучепластичная |
| водонасыщенная | текучая | текучая |

Согласовано

Взам. инв. №

Подп. и дата

Инв. № подл.

| Изм. | Кол.уч | Лист | № док | Подпись | Дата |
|---|---|---|---|---|---|
| Разработал | Дуйсембаев | | | | |

"Строительство подводящего газопровода и газораспределительных сетей с.Кенгир" г.Жезказган области Ұлытау"

Внеплощадочные сети высокого давления I-Категорий

| Стадия | Лист | Листов |
|---|---|---|
| РП | 7 | |

Продольный профильгазопровода выского давления I-категорий от ПК30 до ПК40 М1:1000

ИП "Дуйсембаев А.Т." г.Актобе, 2023г.

# ПРОДОЛЬНЫЙ ПРОФИЛЬ ГАЗОПРОВОДА ВЫСОКОГО ДАВЛЕНИЯ I-КАТЕГОРИЙ
## М 1:1000

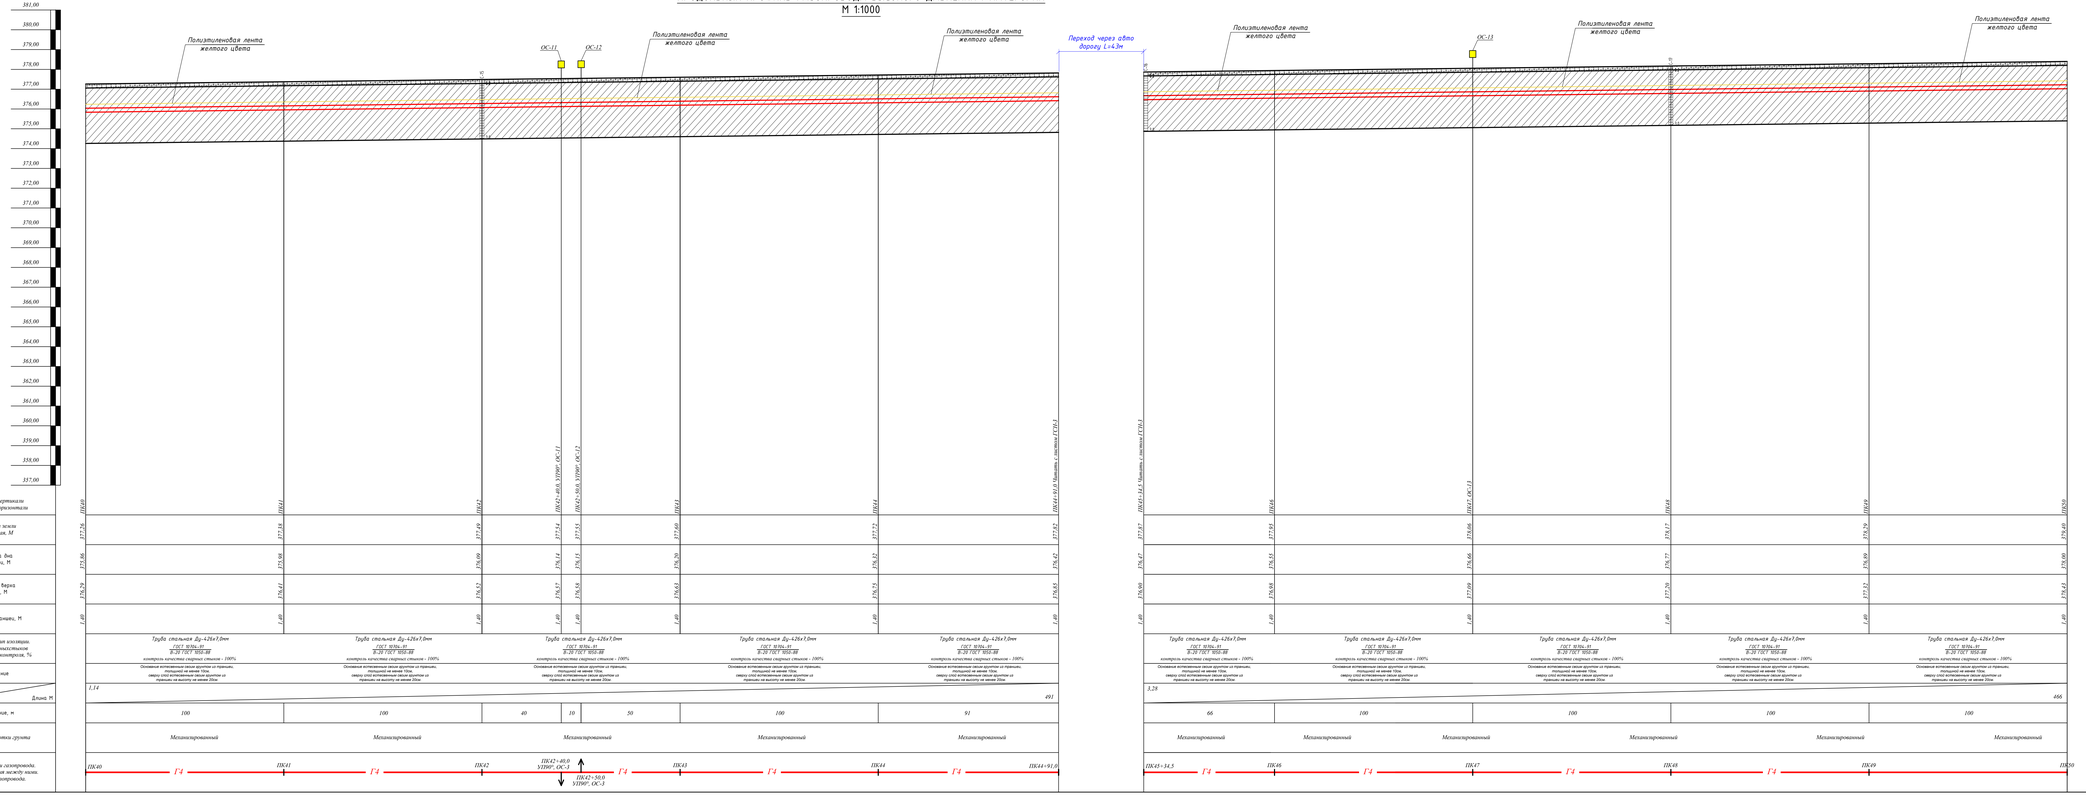


## Условные обозначения

| Условное обозначение | Группа грунта | Наименование |
|---|---|---|
| | 9а | Почвенно-растительный слой |
| | 358 | Суглинок легкий песчанистый |

## Состояние грунтов

| Степень влажности песчаных грунтов | Консистенция супесей | Консистенция суглинков и глин |
|---|---|---|
| маловоджная | твердая | твердая |
| | | полутвердая |
| | | тугопластичная |
| влажная | пластичная | мягкопластичная |
| | | текучепластичная |
| водонасыщенная | текучая | текучая |

| Изм. | Кол.уч. | Лист | № док. | Подпись | Дата |
|---|---|---|---|---|---|
| Разработал | Дуйсенбаев | | | | |

"Строительство подводящего газопровода и газораспределительных сетей г.Кентау" г.Кентау области Туркестан"

Внеплощадочные сети высокого давления I-категорий

Продольный профиль газопровода высокого давления I-категорий от ПК40 до ПК50 М1:1000

| Стадия | Лист | Листов |
|---|---|---|
| РП | 8 | |

ИП "Дуйсенбаев А.Т." г.Актобе, 2023г.

Согласовано

Инв. № подл. | Подп. и дата | Взам. инв. №

# ПРОДОЛЬНЫЙ ПРОФИЛЬ ГАЗОПРОВОДА ВЫСОКОГО ДАВЛЕНИЯ I-КАТЕГОРИЙ
М 1:1000

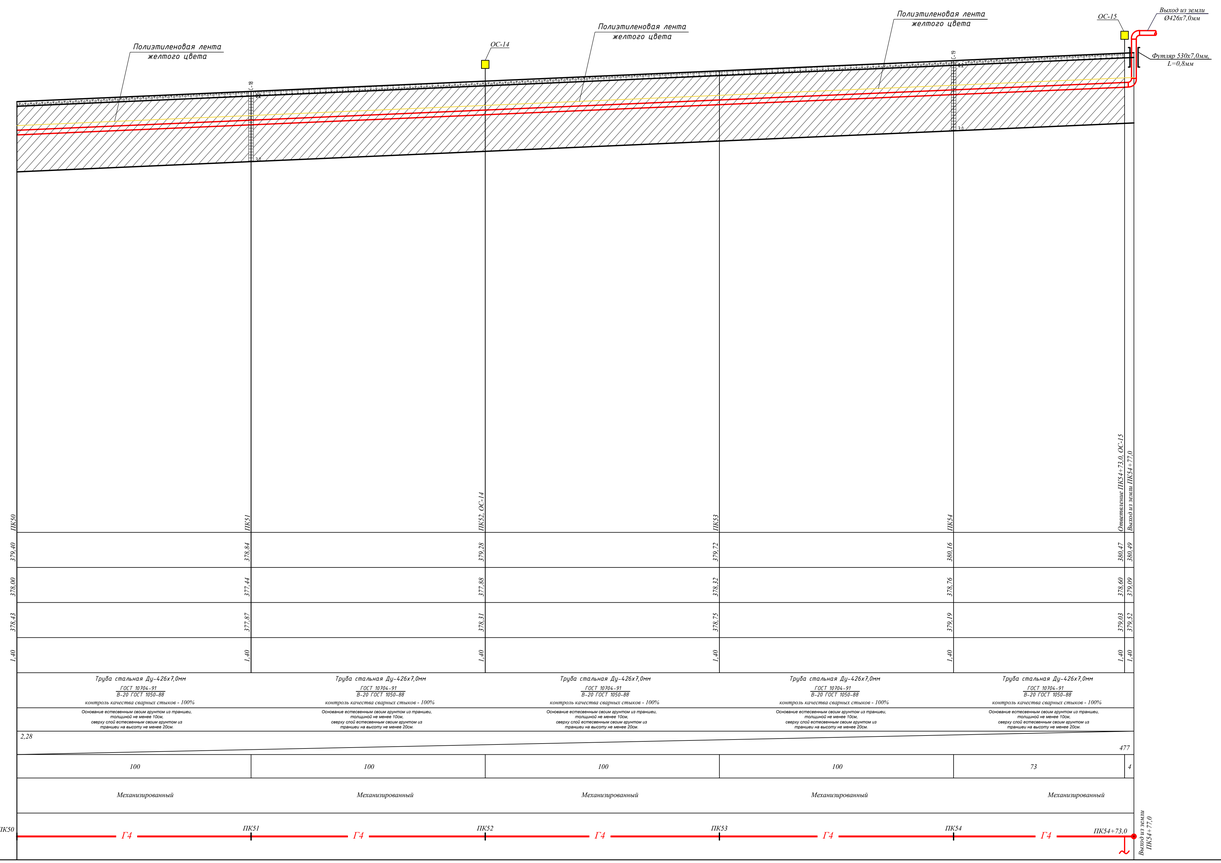


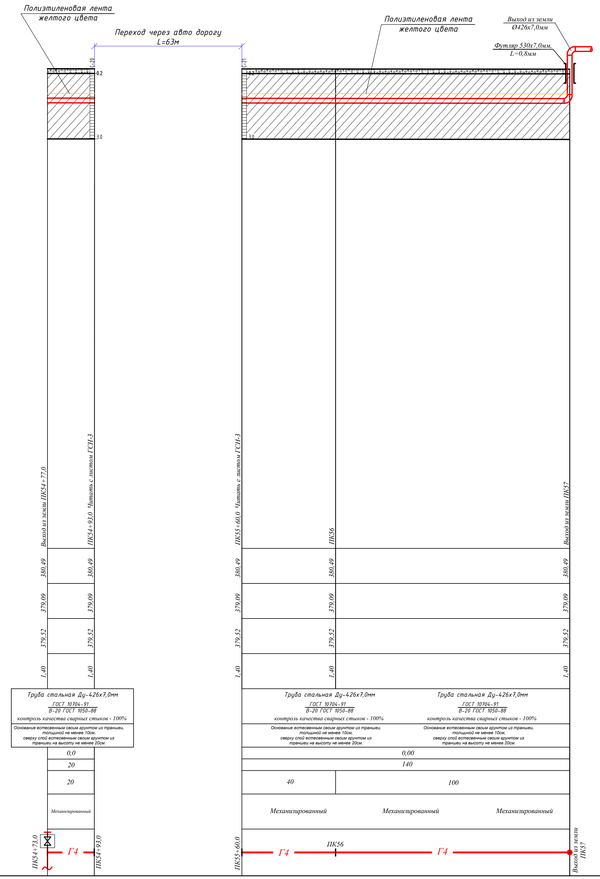


## Условные обозначения

| Условное обозначение | Группа грунта | Наименование |
|---|---|---|
| | 9а | Почвенно-растительный слой |
| | 35б | Суглинок легкий песчанистый |

## Состояние грунтов

| Степень влажности песчаных грунтов | Консистенция супесей | Консистенция суглинков и глин | |
|---|---|---|---|
| малавлажная | твердая | твердая | |
| | | полутвердая | |
| | | тугопластичная | |
| влажная | пластичная | мягкопластичная | |
| | | текучепластичная | |
| водонасыщенная | текучая | текучая | |

Согласовано

Инв. № подл. | Подп. и дата | Взам. инв. №

| Изм. | Кол.уч. | Лист | № док. | Подпись | Дата |
|---|---|---|---|---|---|
| Разработал | | Дуйсенбаев | | | |

"Строительство подводящего газопровода и газораспределительных сетей с.Кенгир" г.Жезказган области Ұлытау"

Внеплощадочные сети высокого давления I-Категорий

Продольный профильгазопровода высокого давления I-категорий от ПК50 до ПК57 М1:1000

| Стадия | Лист | Листов |
|---|---|---|
| РП | 9 | |

ИП "Дуйсенбаев А.Т." г.Актобе, 2023г.

# План газопровода высокого давления переход через автодорогу методом ГНБ
## М 1:500

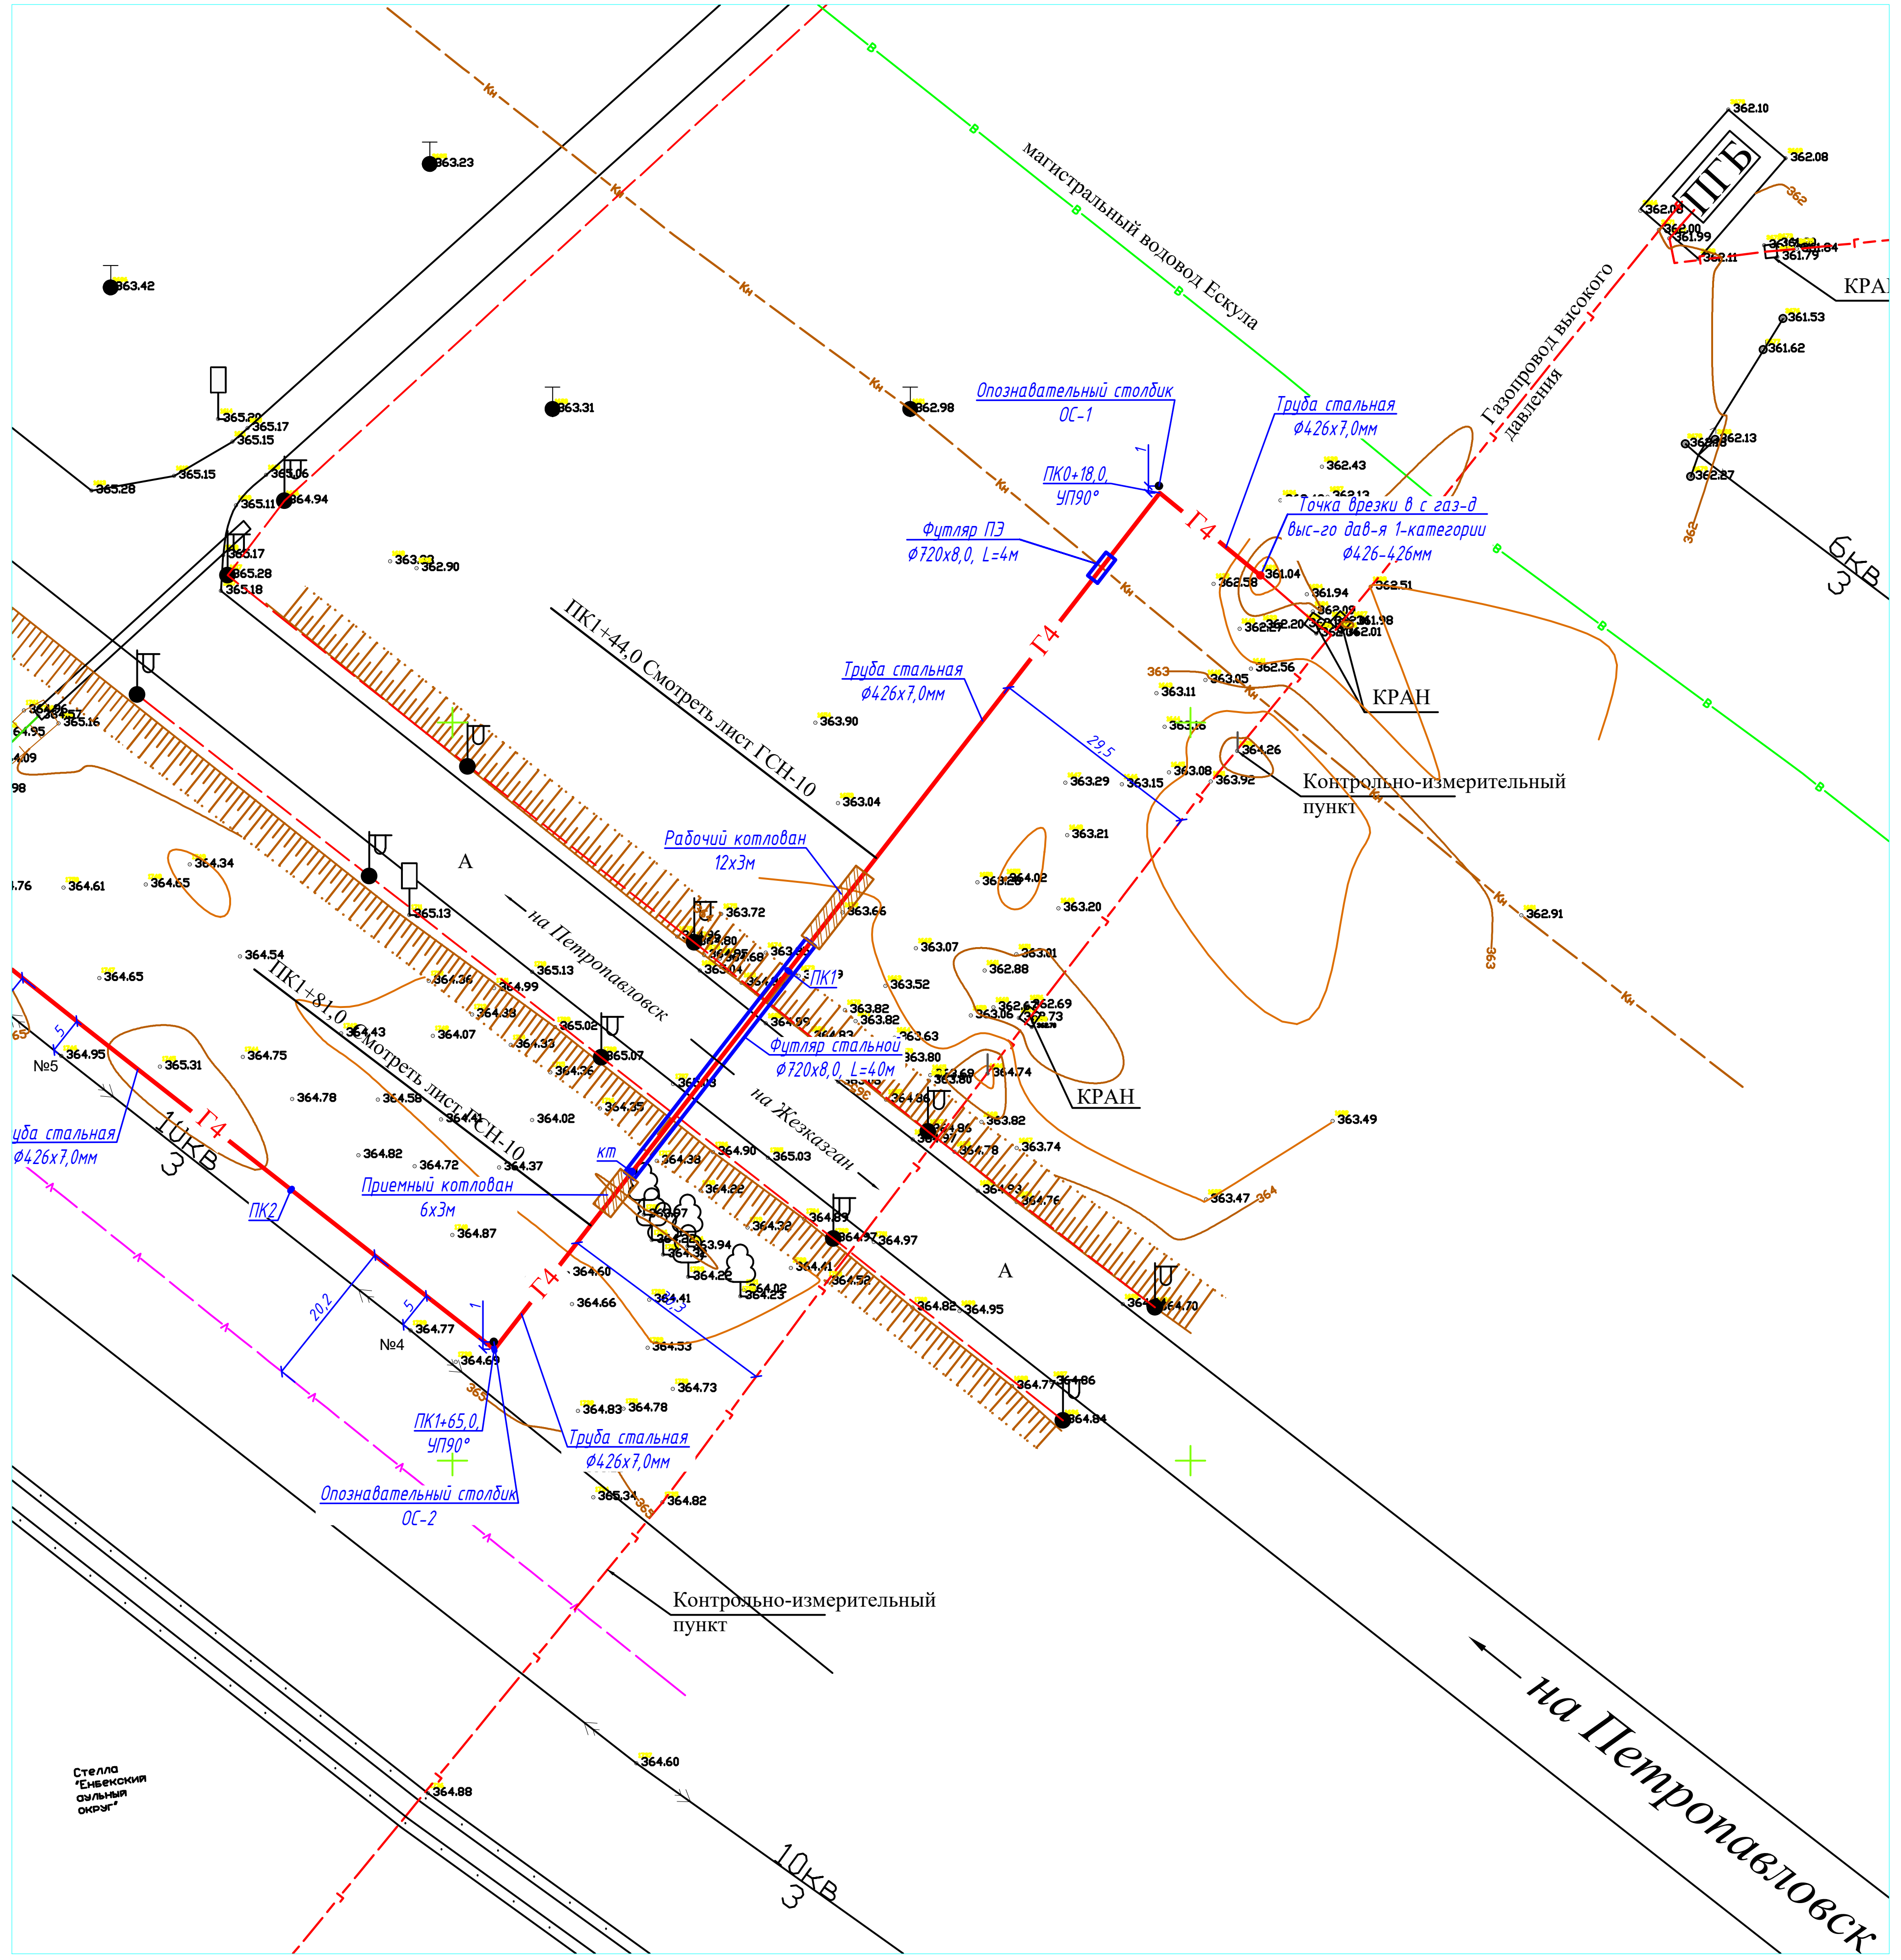


# Продольный профиль газопровода высокого давления от ПК1+44,0 до ПК1+81,0

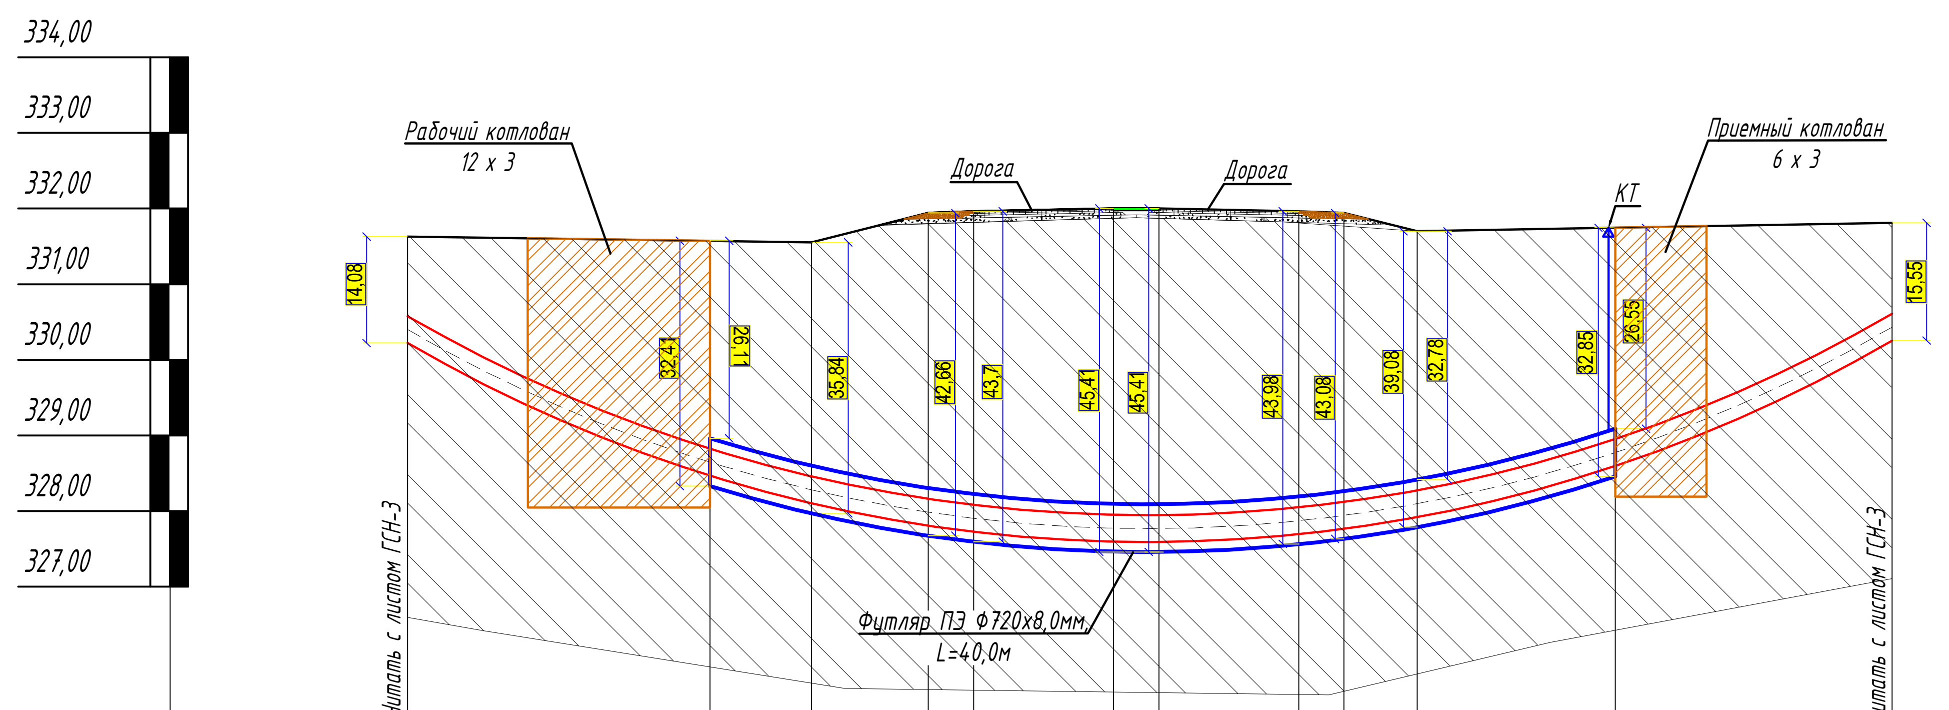


М 1:100 по вертикали
М 1:1000 по горизонтали

| | Выход из земли ПК1+44,0. Читать с листом ГСН-3 | Начало футляра | Подошва насыпи | Верх подошва насыпи | Начало дороги | Ось дороги | Ось дороги | Конец дороги | Верх подошва насыпи | Подошва насыпи | Конец футляра | Выход из земли ПК1+81,0. Читать с листом ГСН-3 |
|---|---|---|---|---|---|---|---|---|---|---|---|---|
| Отметка земли проектная,м | 331,63 | 331,57 | 331,55 | 331,93 | 331,96 | 332,00 | 332,00 | 331,96 | 331,93 | 331,55 | 331,74 | 331,80 |
| Отметка дна траншеи, м | 330,23 | 328,33 | 327,97 | 327,67 | 327,59 | 327,46 | 327,46 | 327,57 | 327,63 | 327,65 | 328,46 | 330,25 |
| Отметка верха трубы, м | 330,59 | 328,69 | 328,33 | 328,03 | 327,95 | 327,82 | 327,82 | 327,93 | 327,99 | 328,01 | 328,82 | 330,61 |
| Глубина траншеи, м | 1,40 | 3,24 | 3,58 | 4,26 | 4,37 | 4,54 | 4,54 | 4,39 | 4,30 | 3,90 | 3,28 | 1,55 |

| | механизированный | методом ГНБ | механизированный |
|---|---|---|---|
| Обозначение трубы,м. Тип изоляции. Проверка качества сварных стыков физическими методами контроля.% | ПНД Ø355 С ГАЗ ПЭ 100 SDR 11 СТ РК ГОСТ Р 50838-2011 контроль качества сварных стыков -100% | ПНД Ø355 С ГАЗ ПЭ 100 SDR 11 СТ РК ГОСТ Р 50838-2011 контроль качества сварных стыков 100% | ПНД Ø355 С ГАЗ ПЭ 100 SDR 11 СТ РК ГОСТ Р 50838-2011 контроль качества сварных стыков -100% |
| Основание | основание местный грунт толщиной не менее 10,0 см сверху слой песка на высоту не менее 20,0 см | основание местный грунт толщиной не менее 10,0 см сверху слой песка на высоту не менее 20,0 см | основание местный грунт толщиной не менее 10,0 см сверху слой песка на высоту не менее 20,0 см |
| Уклон % / Длина,м | 95 / 20 | 32,52 / 26,75; 0 / 3; 33,05 / 30,25 | 89,5 / 20 |
| Расстояние, м | 20 | 3; 11,5; 3; 9,25; 3; 9,25; 3; 15,0; 3 | 20 |
| Способ разработки грунта | механизированный | методом ГНБ | механизированный |

Схема прокладки газопровода. Узлы и расстояния между ними. Диаметр газопровода

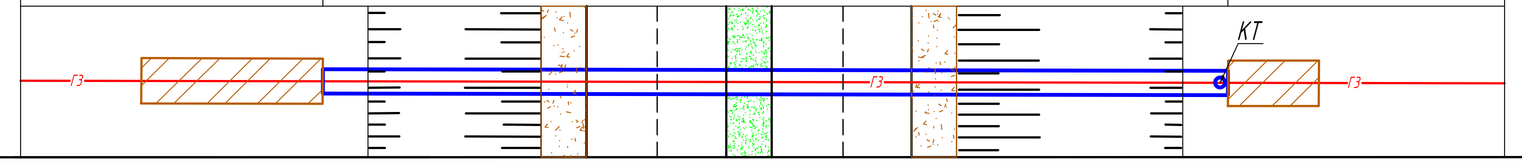


## Условные обозначения

| Условное обозначение | Группа грунта | Наименование |
|---|---|---|
| | 9а | Почвенно-растительный слой |
| | 35в | Суглинок легкий песчанистый |

## Состояние грунтов

| Степень влажности песчаных грунтов | Консистенция супесей | Консистенция суглинков и глин |
|---|---|---|
| маловлажная | твердая | твердая |
| | | полутвердая |
| | | тугопластичная |
| влажная | пластичная | мягкопластичная |
| | | текучепластичная |
| водонасыщенная | текучая | текучая |

| | | | | | | | | |
|---|---|---|---|---|---|---|---|---|
| | | | | | | 02-2023-ГСН | | |
| Изм. | Кол.уч | Лист | № док | Подпись | Дата | "Строительство подводящего газопровода и газораспределительных сетей с.Кенгир" г.Жезказган области Ұлытау" | | |
| | | | | | | Внеплощадочные сети высокого давления I-Категорий | Стадия | Лист | Листов |
| Выполнил | | Курмантаев | | | | | РП | 10 | |
| Проверил | | Булайчиков | | | | Переход газопровода высокого давления через автодорогу методом ГНБ от ПК1+44,0 до ПК1+81,0 | ТОО "Инженерное проектирование" | | |

# План газопровода высокого давления переход через автодорогу методом ГНБ
## М 1:500

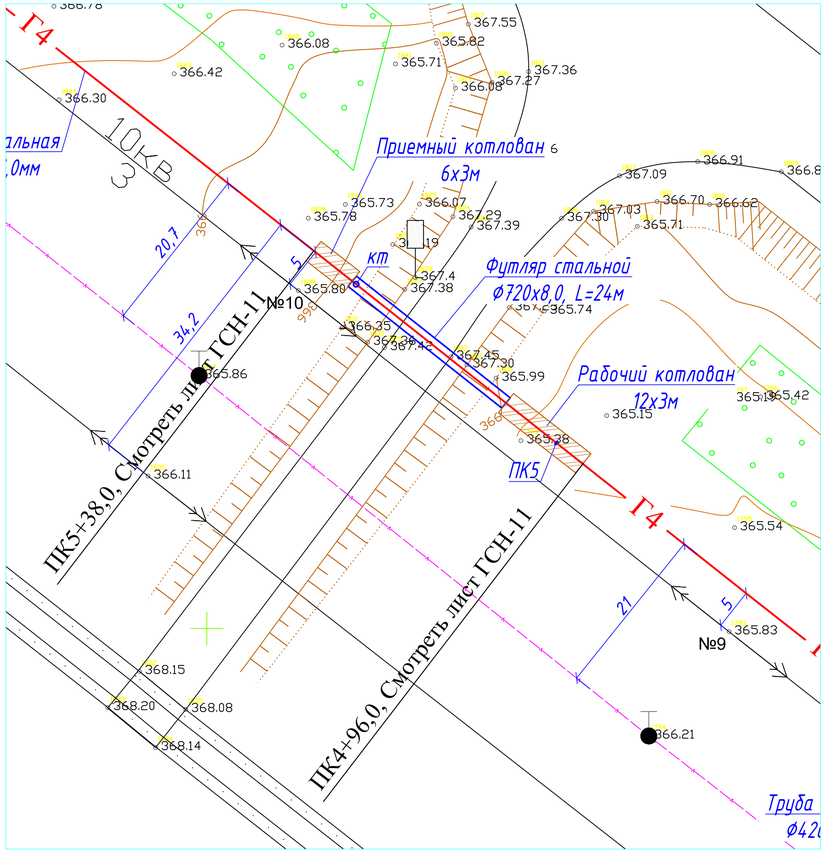


М 1:100 по вертикали
М 1:1000 по горизонтали

| | |
|---|---|
| Отметка земли проектная,м | |
| Отметка дна траншеи, м | |
| Отметка верха трубы, м | |
| Глубина траншеи, м | |
| Обозначение трубы,м. Тип изоляции. Проверка качества сварных стыков физическими методами контроля.% | |
| Основание | |
| Уклон % / Длина,м | |
| Расстояние, м | |
| Способ разработки грунта | |
| Схема прокладки газопровода. Узлы и расстояния между ними. Диаметр газопровода | |

## *Продольный профиль газопровода высокого давления от ПК4+96,0 до ПК5+38,0*

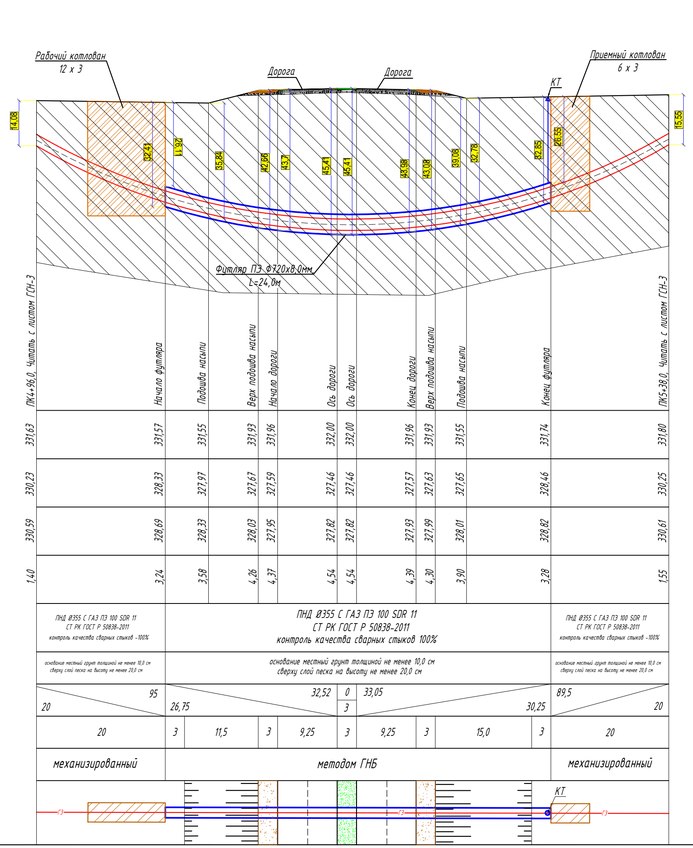


### Условные обозначения

| Условное обозначение | Группа грунта | Наименование |
|---|---|---|
| | 9а | Почвенно-растительный слой |
| | 35б | Суглинок легкий песчанистый |

### Состояние грунтов

| Степень влажности песчаных грунтов | Консистенция супесей | Консистенция суглинков и глин |
|---|---|---|
| маловлажная | твердая | твердая |
| | | полутвердая |
| | | тугопластичная |
| влажная | пластичная | мягкопластичная |
| | | текучепластичная |
| водонасыщенная | текучая | текучая |

| Изм. | Колич | Лист | № док. | Подпись | Дата |
|---|---|---|---|---|---|
| Выполнил | | Курмантаев | | | |
| Проверил | | Булачиков | | | |

02-2023-ГСН

"Строительство подводящего газопровода и газораспределительных сетей с.Кенгир" г.Жезказган области Ұлытау"

Внеплощадочные сети высокого давления I-Категорий

| Стадия | Лист | Листов |
|---|---|---|
| РП | 11 | |

Переход газопровода высокого давления через автодорогу методом ГНБ от ПК4+96 до ПК5+38

ТОО "Инженерное проектирование"

# План газопровода высокого давления переход через автодорогу методом ГНБ
## М 1:500

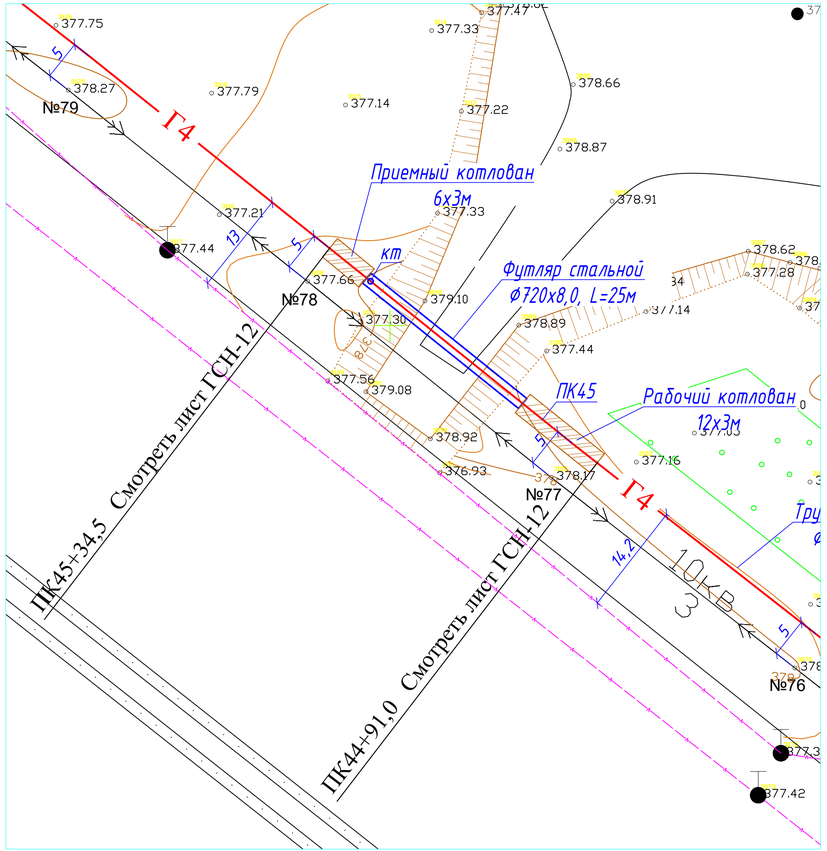


## Продольный профиль газопровода высокого давления от ПК44+91,0 до ПК45+34,5

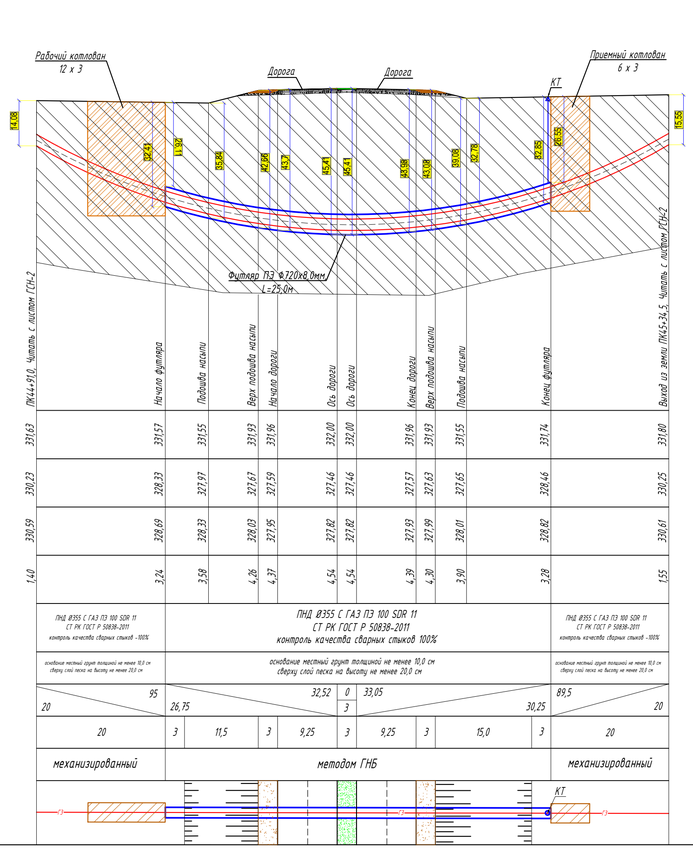


М 1:100 по вертикали
М 1:1000 по горизонтали

| | |
|---|---|
| Отметка земли проектная,м | |
| Отметка дна траншеи, м | |
| Отметка верха трубы, м | |
| Глубина траншеи, м | |
| Обозначение трубы,м. Тип изоляции. Проверка качества сварных стыков физическими методами контроля.% | |
| Основание | |
| Уклон % / Длина,м | |
| Расстояние, м | |
| Способ разработки грунта | |
| Схема прокладки газопровода. Узлы и расстояния между ними. Диаметр газопровода | |

### Условные обозначения

| Условное обозначение | Группа грунта | Наименование |
|---|---|---|
| | 9а | Почвенно-растительный слой |
| | 35в | Суглинок легкий песчанистый |

### Состояние грунтов

| Степень влажности песчаных грунтов | Консистенция супесей | Консистенция суглинков и глин |
|---|---|---|
| маловлажная | твердая | твердая |
| | | полутвердая |
| | | тугопластичная |
| влажная | пластичная | мягкопластичная |
| | | текучепластичная |
| водонасыщенная | текучая | текучая |

| Изм. | Колич | Лист | № док. | Подпись | Дата |
|---|---|---|---|---|---|
| Выполнил | | Курмантаев | | | |
| Проверил | | Булайчиков | | | |

02-2023-ГСН

"Строительство подводящего газопровода и газораспределительных сетей с.Кенгир" г.Жезказган области Ұлытау"

Внеплощадочные сети высокого давления I-Категорий

| Стадия | Лист | Листов |
|---|---|---|
| РП | 12 | |

Переход газопровода высокого давления через автодорогу методом ГНБ от ПК44+91 до ПК45+34,5

ТОО "Инженерное проектирование"

## План газопровода высокого давления переход через автодорогу методом ГНБ
## М 1:500

## Продольный профиль газопровода высокого давления от ПК54+93,0 до ПК55+60,0

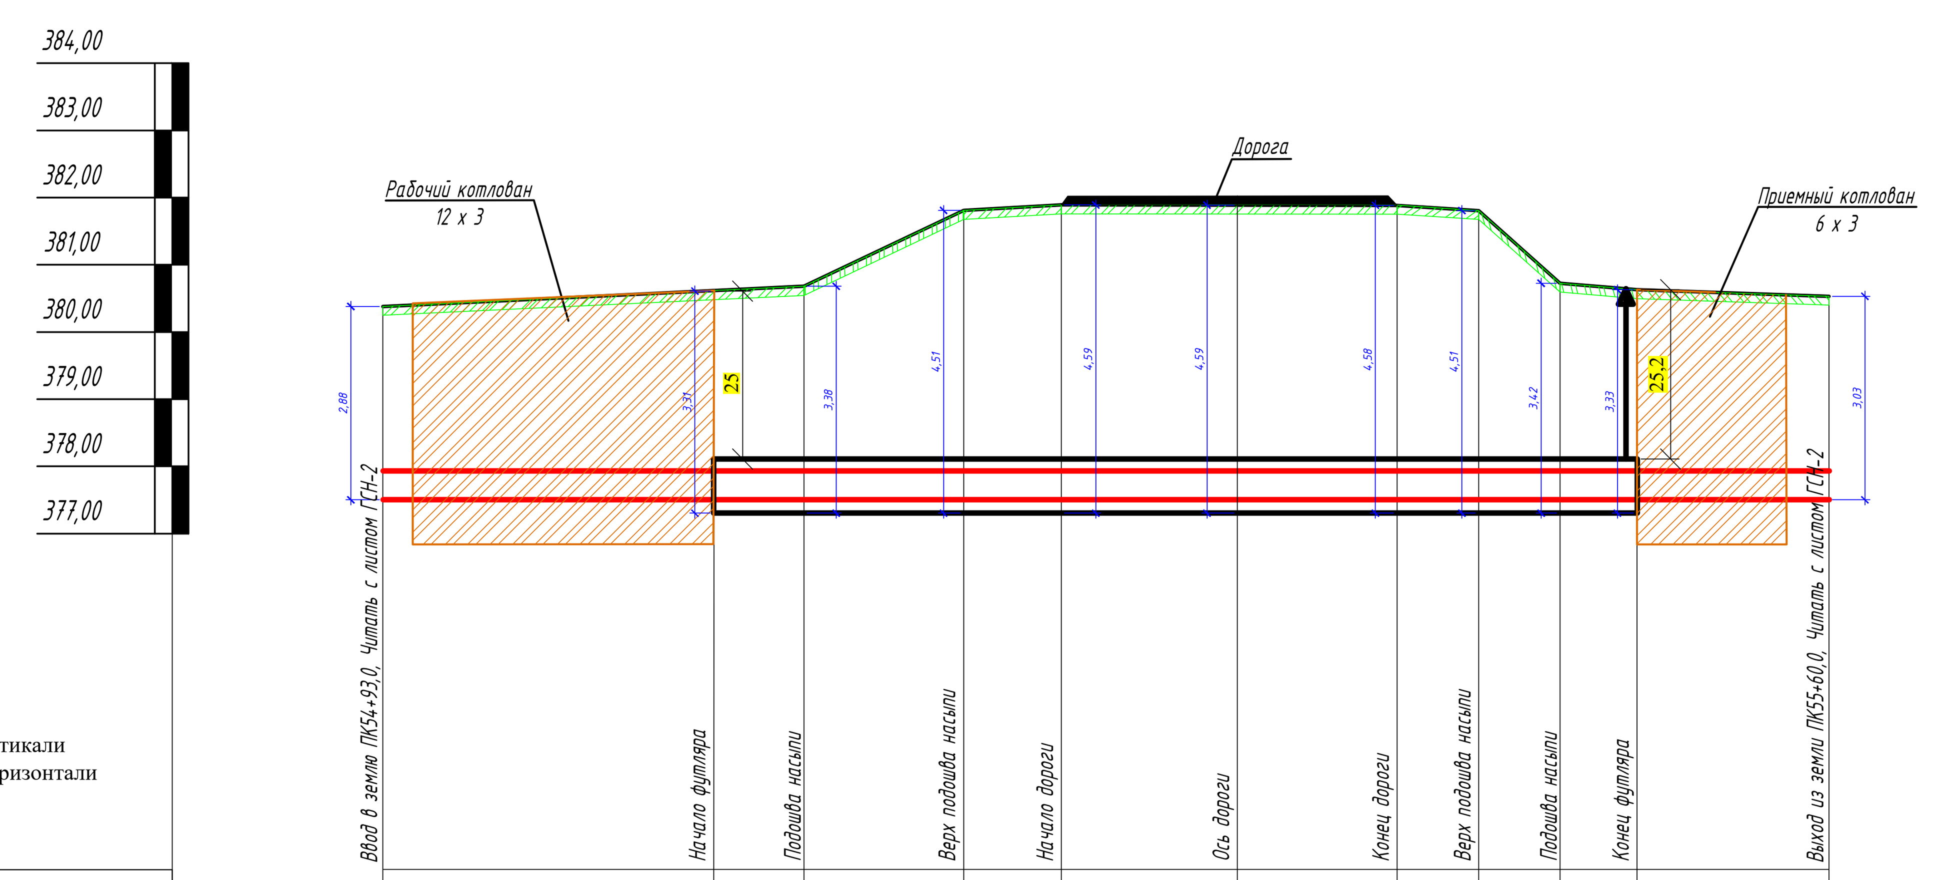


М 1:100 по вертикали
М 1:1000 по горизонтали

| | Ввод в землю ПК54+93,0. Читать с листом ГСН-2 | Начало футляра | Подошва насыпи | Верх подошва насыпи | Начало дороги | Ось дороги | Конец дороги | Верх подошва насыпи | Подошва насыпи | Конец футляра | Выход из земли ПК55+60,0. Читать с листом ГСН-2 |
|---|---|---|---|---|---|---|---|---|---|---|---|
| Отметка земли проектная,м | 380,60 | 380,87 | 380,68 | 381,81 | 381,89 | 381,89 | 381,89 | 381,80 | 380,73 | 380,63 | 380,53 |
| Отметка дна траншеи, м | 377,72 | 377,72 | 377,72 | 377,72 | 377,72 | 377,72 | 377,72 | 377,72 | 377,72 | 377,72 | 377,72 |
| Отметка верха трубы, м | 378,15 | 378,15 | 378,15 | 378,15 | 378,15 | 378,15 | 378,15 | 378,15 | 378,15 | 378,15 | 378,15 |
| Глубина траншеи, м | 2,88 | 3,31 | 3,38 | 4,51 | 4,59 | 4,59 | 4,58 | 4,51 | 3,42 | 3,33 | 3,03 |

| | Участок 1 | Участок 2 | Участок 3 |
|---|---|---|---|
| Обозначение трубы,м. Тип изоляции. Проверка качества сварных стыков физическими методами контроля.% | Труба стальная Ду-426x7,0мм ГОСТ 10704-91 / В-20 ГОСТ 1050-88 контроль качества сварных стыков - 100% | Труба стальная Ду-426x7,0мм ГОСТ 10704-91 / В-20 ГОСТ 1050-88 контроль качества сварных стыков - 100% | Труба стальная Ду-426x7,0мм ГОСТ 10704-91 / В-20 ГОСТ 1050-88 контроль качества сварных стыков - 100% |
| Основание | Основание естественным грунтом из траншеи, толщиной не менее 10см, сверху слой естественным своим грунтом из траншеи на высоту не менее 20см. | Основание естественным грунтом из траншеи, толщиной не менее 10см, сверху слой естественным своим грунтом из траншеи на высоту не менее 20см. | Основание естественным грунтом из траншеи, толщиной не менее 10см, сверху слой естественным своим грунтом из траншеи на высоту не менее 20см. |
| Уклон % / Длина,м | 12 / 12 | | 6 / 6 |
| Способ разработки грунта | механизированный | методом ГНБ | механизированный |

| Расстояние, м | 12 | 3 | 7 | 4 | 7,5 | 7,5 | 4 | 4 | 3 | 6 |
|---|---|---|---|---|---|---|---|---|---|---|

Схема прокладки газопровода. Узлы и расстояния между ними. Диаметр газопровода

### Условные обозначения

| Условное обозначение | Группа грунта | Наименование |
|---|---|---|
| | 9а | Почвенно-растительный слой |
| | 35в | Суглинок легкий песчанистый |

### Состояние грунтов

| Степень влажности песчаных грунтов | Консистенция супесей | Консистенция суглинков и глин |
|---|---|---|
| маловлажная | твердая | твердая |
| | | полутвердая |
| | | тугопластичная |
| влажная | пластичная | мягкопластичная |
| | | текучепластичная |
| водонасыщенная | текучая | текучая |

| Изм. | Кол.уч | Лист | № док | Подпись | Дата | 02-2023-ГСН | | |
|---|---|---|---|---|---|---|---|---|
| | | | | | | "Строительство подводящего газопровода и газораспределительных сетей с.Кенгир" г.Жезказган области Ұлытау" | | |
| Выполнил | | Курмантаев | | | | Внеплощадочные сети высокого давления I-Категорий | Стадия: РП | Лист: 13 | 
| Проверил | | Булайчиков | | | | Переход газопровода через дорогу методом ГНБ М 1:500 Продольный профиль газопровода высокого давления от ПК0+81 до ПК1+44,0 | ТОО "Инженерное проектирование" | |

# Гидравлический расчет газопровода высокого давления I-категорий с.Кенгир

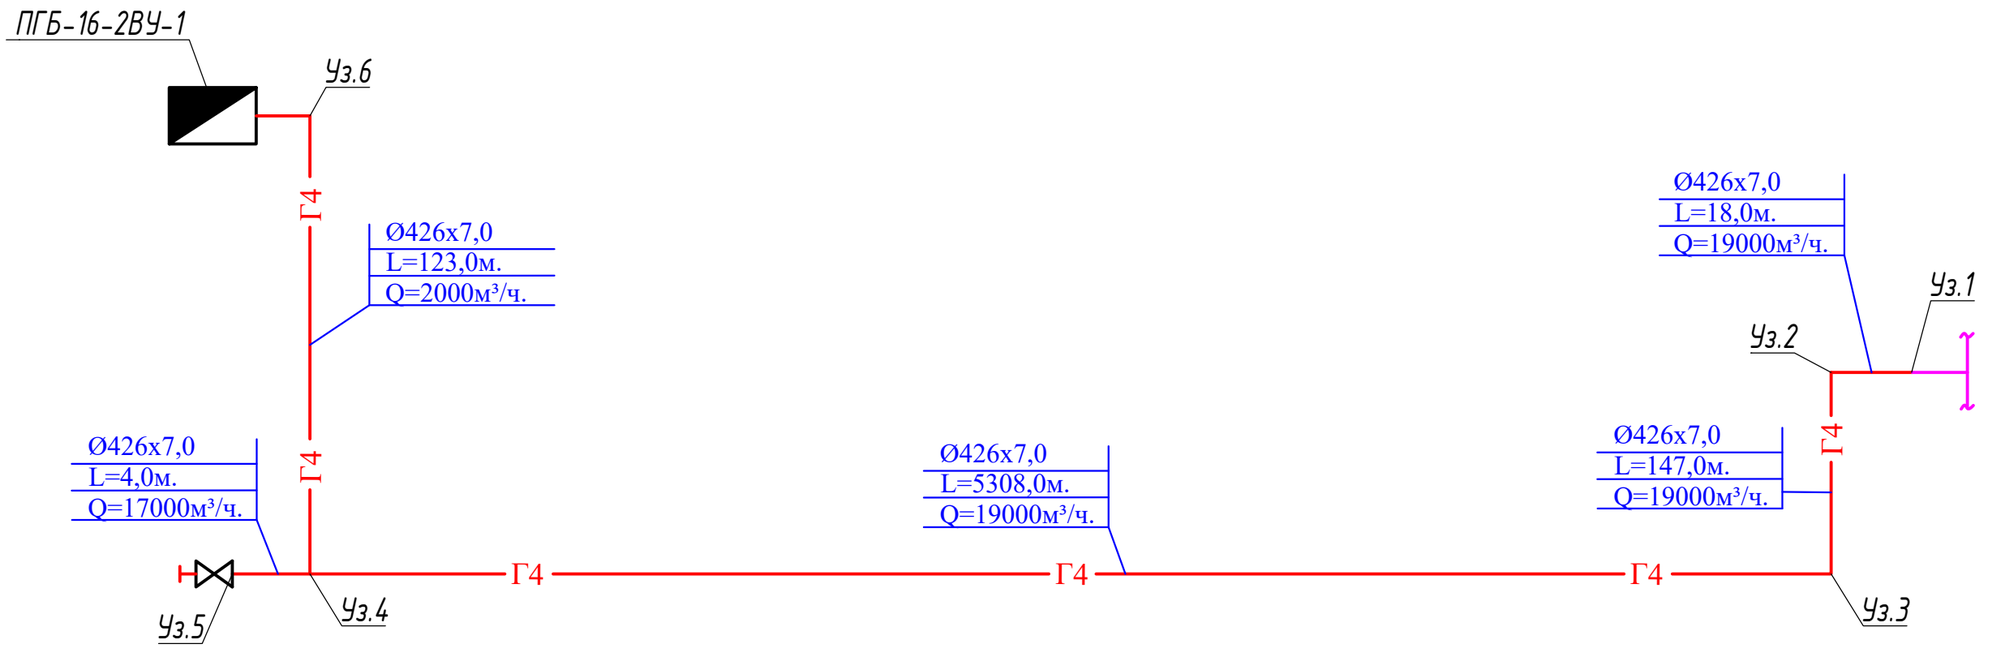


**ТАБЛИЦА ГИДРАВЛИЧЕСКОГО РАСЧЕТА ГАЗОПРОВОДА ВЫСОКОГО ДАВЛЕНИЯ I-КАТЕГОРИЙ**

| | | | | | | | | | | |
|---|---|---|---|---|---|---|---|---|---|---|
| **Плотность газа** | | | ρ= | 0,717 | **кг/куб.м.** | | Ризб в точке врезке,МПа | | 1,2 | |
| **Коэф. кин. вязкости** | | | ν= | 0,0000145 | **кв.м./с** | | | | | |
| **Температура газа** | | | t= | 5 | **С** | | Абс. давление | | Ризб,МПа | |
| № п/п | Участок | Длина L (м) | Расч.дл. Lр (м) | Шерох. n (см) | Расход Q(куб.м/ч) | Диам.вн Dвн (см). | Нач.дав. Р1 (МПа) | Кон.дав. Р2 (МПа) | Кон.дав. Р2 (МПа) | Скорость газа, м/с |
| 1 | 1-2 | 18 | 19,8 | 0,01 | 19000 | 41,2 | 1,3013250 | 1,3012944 | 1,1999694 | 3,14 |
| 2 | 2-3 | 147 | 161,7 | 0,01 | 19000 | 41,2 | 1,3012944 | 1,3010440 | 1,1997190 | 3,14 |
| 3 | 3-4 | 5308 | 5838,8 | 0,01 | 19000 | 41,2 | 1,3010440 | 1,2919725 | 1,1906475 | 3,15 |
| 4 | 4-5 | 4 | 4,4 | 0,01 | 17000 | 41,2 | 1,2919725 | 1,2919669 | 1,1906419 | 2,83 |
| 5 | 4-6 | 123 | 135,3 | 0,01 | 2000 | 41,2 | 1,2919669 | 1,2919639 | 1,1906389 | 0,33 |

Условные обозначения:

Ø- Ø - Диаметр газопровода
L- L - Протяженность газопровода п/м
Q- Q - Расход газа м³/ч

| | | | | | | |
|---|---|---|---|---|---|---|
| | | | | | | 02-2023-ГСН |
| | | | | | | "Строительство подводящего газопровода и газораспределительных сетей с.Кенгир" г.Жезказган области Ұлытау" |
| Изм. | Кол.уч | Лист | № док | Подпись | Дата | |
| Выполнил | | Курмантаев | | | | Внеплощадочные сети высокого давления I-Категорий |
| Проверил | | Каленов М. | | | | Гидравлический расчет газопровода (высокого давления) |

| Стадия | Лист | Листов |
|---|---|---|
| РП | 14 | |

ТОО "Инженерное проектирование"

# Функциональная и габаритная схема ПГБ-16-2В-У1-СГ с узлом учета газа "CGR" G-250

## Габаритная схема ПГБ-16-2В-У1-СГ

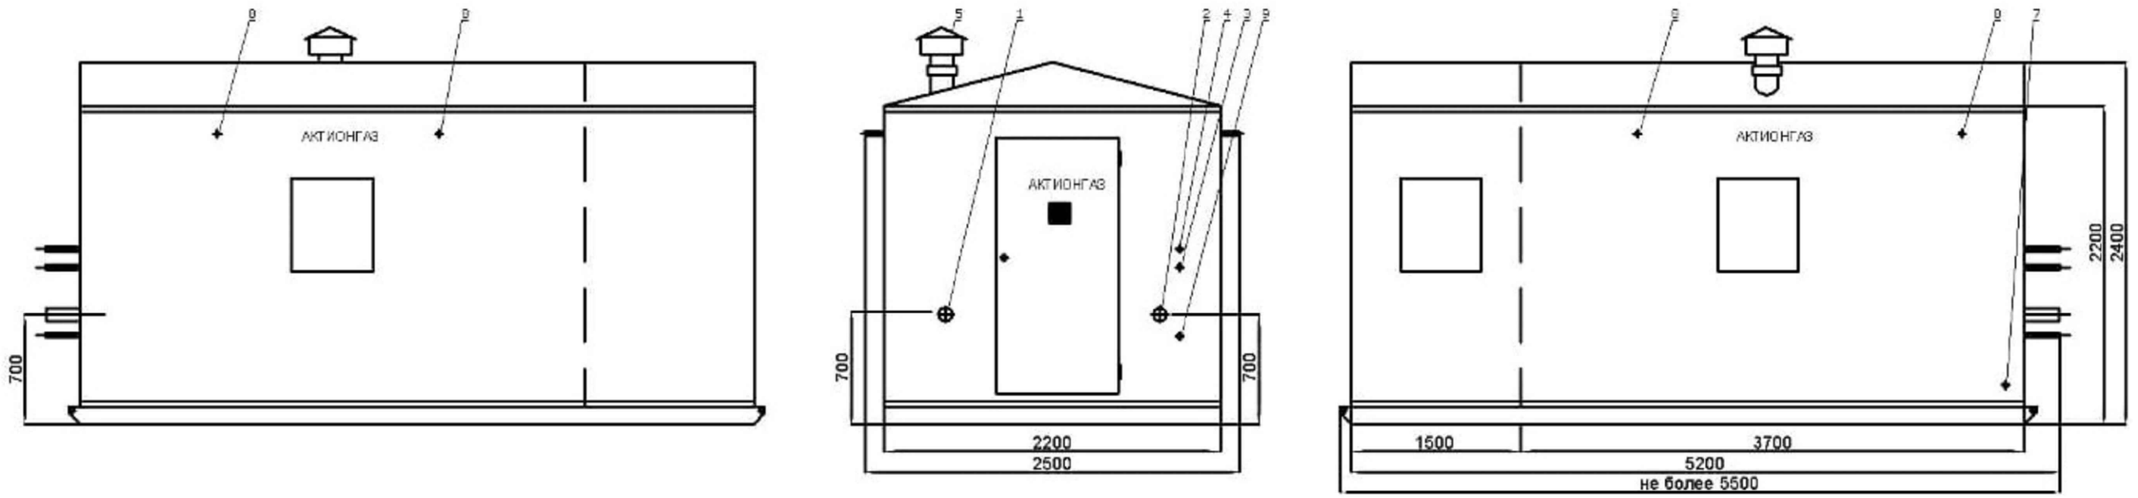


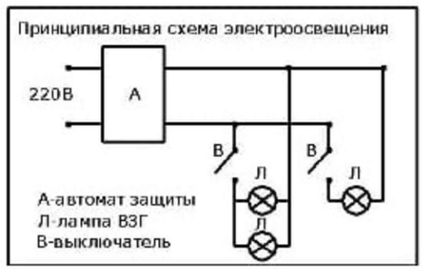


1-Рвх.(Ду100); 2-Рвых.(Ду150); 3-вход ПСК-50(Ду50); 4-выход ПСК-50(Ду50); 5-вентиляция; 7-ввод электрокабеля; 8-продувочный патрубок (Ду20); 9-подвод импульса (Ду32) .
Устанавливается пожарная и охранная сигнализация с системой автономного контроля загазованности.

## Функциональная схема ПГБ-16-2В-У1-СГ

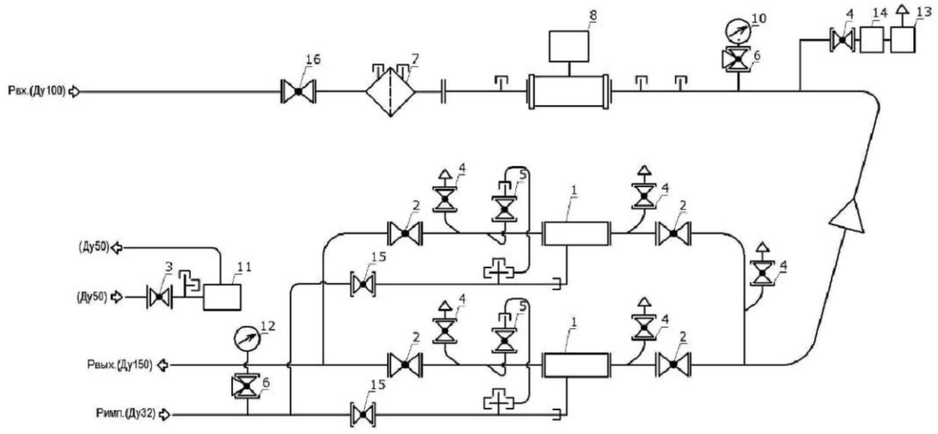


1-регулятор давления газа РДГ-150В-2шт; 2-затвор поворотный дисковый Ду150-4шт; 3-кран шаровой фланцевый КШ-50-1шт; 4-кран шаровой муфтовый КШ-20-6шт; 5-кран шаровой муфтовый КШ-15-2шт; 6-кран под манометр-2шт; 7-фильтр газа ФГ-100 -1шт; 8-катушка (слева-направо) под измерительный комплекс на базе CGR DN100 G250 с электронным корректором mini Elcor-1шт; 10-входной манометр ТМ-510Р.00 (0-1.6МПа) М20х1.5-1шт; 11-клапан предохранительный сбросной ПСК-50В-1шт; 12-манометр выходной ТМ-510Р.00 (0-1.0МПа) М20х1.5-1шт; 13-конвектор газовый-1шт; 14-регулятор давления газа РДГБ-6-1шт; 15-кран шаровой муфтовый КШ-32-2шт; 16-затвор поворотный дисковый с редуктором Ду100-1шт.

| | | | | | | | | |
|---|---|---|---|---|---|---|---|---|
| | | | | | | 02-2023-ГСН | | |
| | | | | | | "Строительство подводящего газопровода и газораспределительных сетей с.Кенгир" г.Жезказган области Ұлытау" | | |
| Изм. | Кол.уч | Лист | № док | Подпись | Дата | | | |
| | | | | | | Внеплощадочные сети высокого давления I-Категорий | Стадия: РП | Лист: 15 / Листов: |
| Выполнил | | Курмантаев | | | | | | |
| Проверил | | Булайчиков | | | | Функциональная и габаритная схема ПГБ-16-2В-У1-СГ с узлом учета газа "CGR" G-250 | ТОО "Инженерное проектирование" | |

## Узел-II
## План М1:100

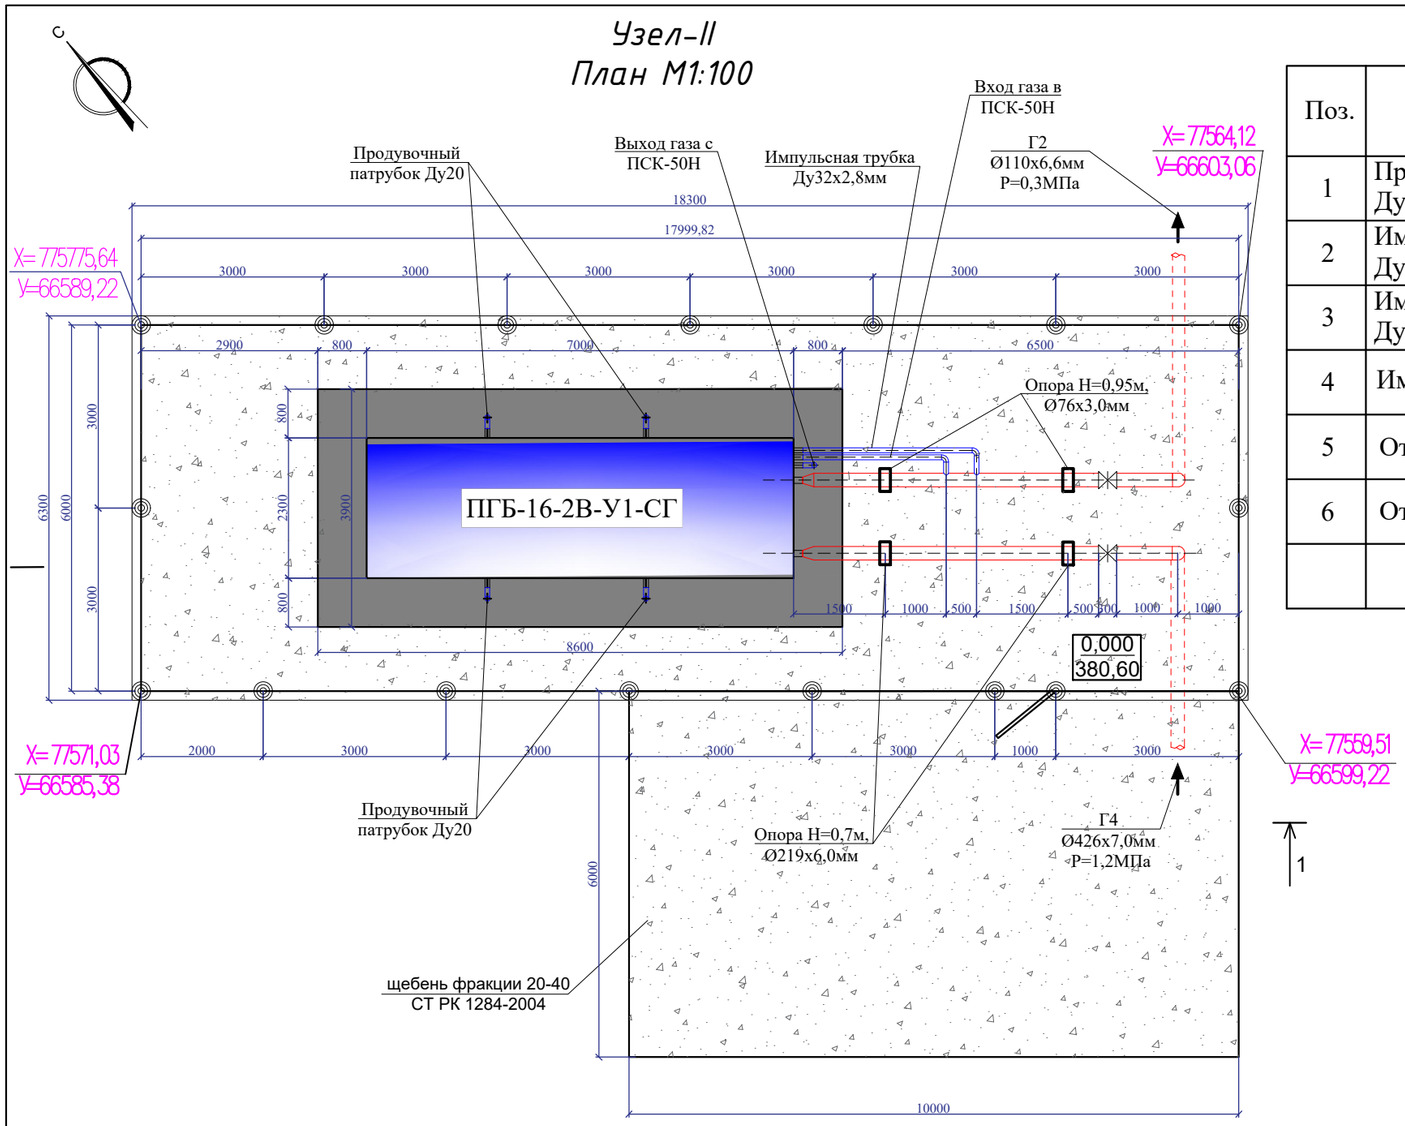


## Разрез 1-1
М 1:100

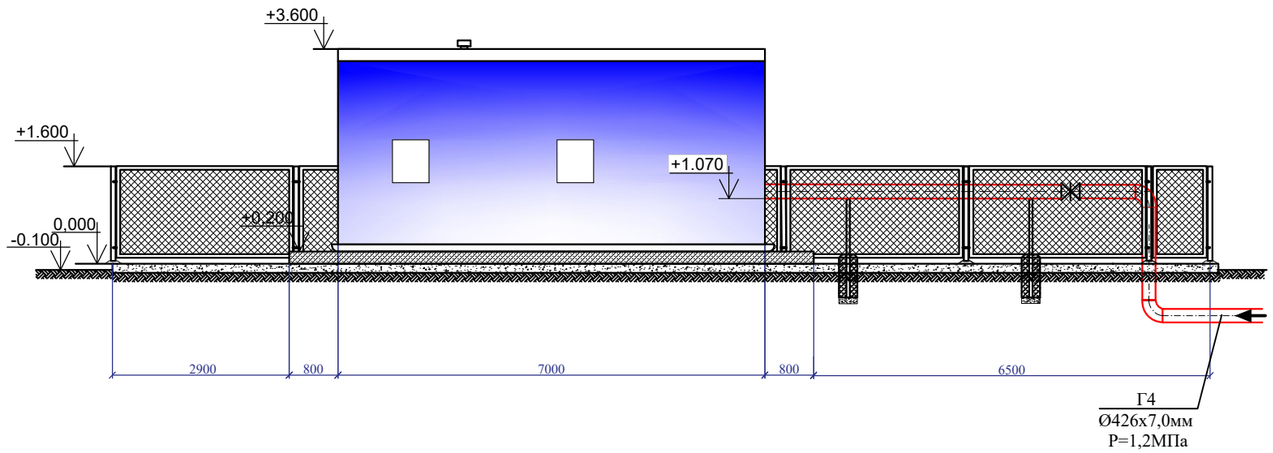


## СПЕЦИФИКАЦИЯ

| Поз. | Наименование и техническая характеристика | Тип, марка, обозначение документа, опорного листа | Ед. изм. | Кол. |
|---|---|---|---|---|
| 1 | Продувочный патрубок Ду20х2,5мм | ГОСТ 3262-75 | п.м. | 8 |
| 2 | Импульсная трубка для (вх.) ПСК Ду50х3,5мм | ГОСТ 10705-80 | п.м. | 2,5 |
| 3 | Импульсная трубка для (вых.) ПСК Ду50х3,5мм | ГОСТ 3262-75 | п.м. | 3,0 |
| 4 | Импульсная трубка Ду32х2,8мм | ГОСТ 3262-75 | п.м. | 3 |
| 5 | Отводы 90°, Ø57мм | ГОСТ 17375-2001 | шт. | 4 |
| 6 | Отводы 90°, Ø32мм | ГОСТ 17375-2001 | шт. | 1 |
| | | | | |

*Шкафные газорегуляторные пункты ПГБ-16-2В-У1-СГ предназначены для редуцирования высокого или высокого давления на требуемое, автоматического поддержания заданного выходного давления, и автоматического отключения подачи газа при аварийном повышении или понижении выходного давления от допустимых заданных значений, очистки газа поставляемого потребителю по ГОСТ 5542-87.*

| Изм. | Кол.уч | Лист | № док | Подпись | Дата | 02-2023-ГСН | | | |
|---|---|---|---|---|---|---|---|---|---|
| | | | | | | "Строительство подводящего газопровода и газораспределительных сетей с.Кенгир" г.Жезказган области Ұлытау" | | | |
| Выполнил | | Курмантаев | | | | Внеплощадочные сети высокого давления I-Категорий | Стадия | Лист | Листов |
| | | | | | | | РП | 16 | |
| Проверил | | Булайчиков | | | | Обвязка ПГБ-16-2В-У1-СГ с узлом учета газа "CGR" G-250, Узел-I План М1:100 Вид "Б" | ТОО "Инженерное проектирование" | | |

# Защитный футляр и контрольная трубка

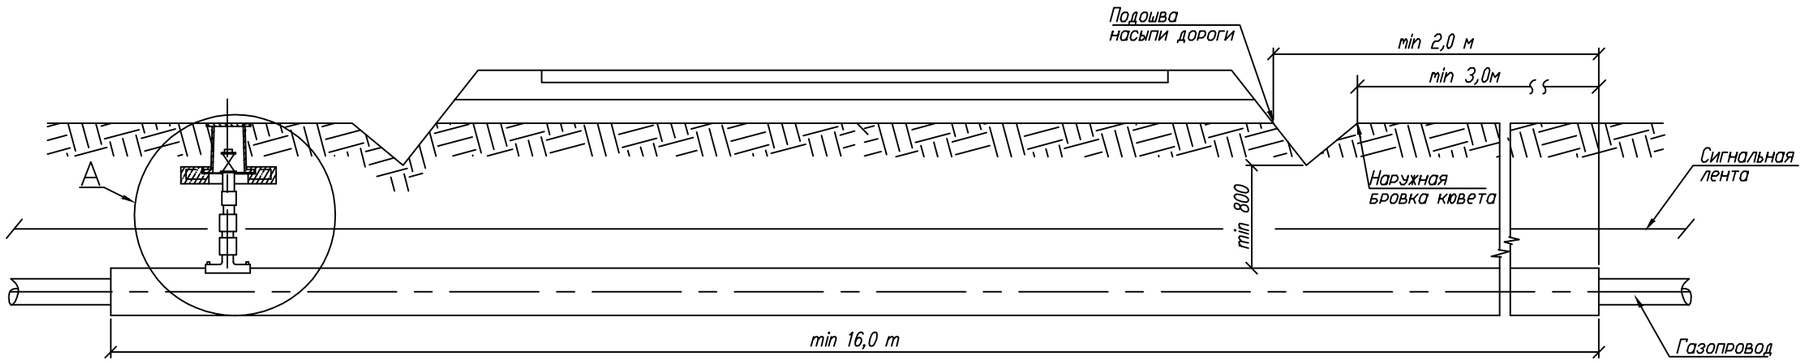


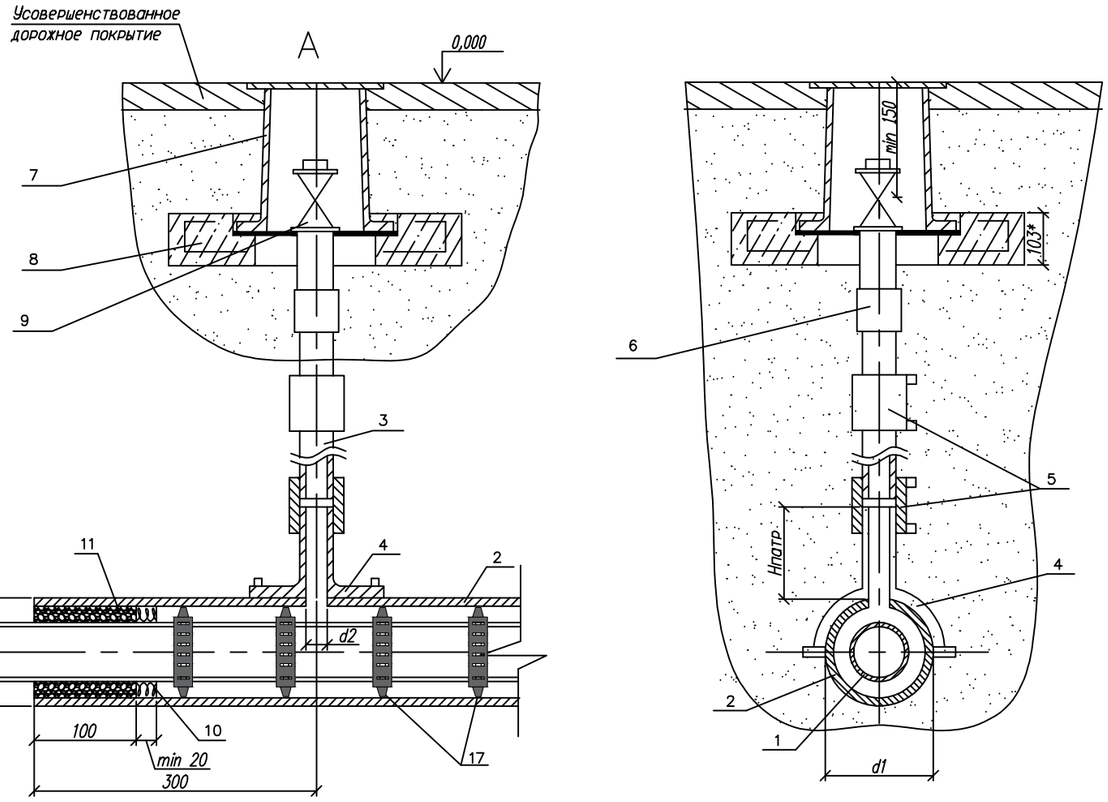


1. *Размер для справок.
2. Монтаж полиэтиленовой части трубки для контроля утечки газа производить последовательно: приварка патрубка-накладки; вырезка отверстия в теле футляра; приварка при помощи муфт с ЗН полиэтиленовой трубы к патрубку и соединения "полиэтилен-сталь", смонтированного со стальной частью контрольной трубки.
3. При пересечении с автомобильными дорогами I-III категорий полиэтиленовые газопроводы должны иметь SDR не более 11 и коэффициент запаса прочности не менее 2,8.
4. Футляр может быть изготовлен из полиэтиленовых труб с SDR не более 11 по ГОСТ 18599-2001 из ПЭ63, ПЭ80, ПЭ100 или по ГОСТ Р 50838-95*.
5. Размеры футляра и трубки для контроля утечки газа приняты минимальными и могут быть увеличены при необходимости.
6. Минимальная длина футляра при пересечении с автомобильными дорогами составляет для категории: Iа-47,5 м; Iб-46,5 м; II-19 м; III-16 м.
7. Концы футляра уплотняются при помощи пенополиэтиленового уплотнителя "Вилатерм" в два оборота и заделываются герметизирующей бутилкаучуковой мастикой.
8. Футляр диаметром до 110 мм изготавливается из длинномерных труб без сварных соединений. Футляр диаметром 125 мм и выше может изготавливаться из мерных труб, сваренных встык нагретым инструментом со 100% контролем качества сварных соединений.
9. Вес полиэтиленовой трубы выбирается в зависимости от величины SDR.
10. Допускается применение перехода "полиэтилен-сталь" со встроенным закладным нагревателем.
11. Все сварные швы проверить в соответствии с СП 42-102-2004 и СП-42-103-2003.
12. Расстояние по вертикали от верха футляра газопровода до подошвы насыпи дороги принимается не менее 1 м, а при устройстве перехода методом прокола или наклонно-направленного бурения - 3 м. Верх футляра располагается на 1,5 м ниже дна водоотводного сооружения или подошвы насыпи. В остальных случаях глубину укладки футляра принимают в соответствии с требованиями СНиП 42-01-2002.
13. При отсутствии усовершенствованного дорожного покрытия вокруг ковера предусматривают устройство отмостки шириной не менее 0,7 м с уклоном 50%. Вместах отсутствия поезда транспорта и прохода людей рекомендуется предусматривать отметку крышки ковера на 0,5 м выше уровня земли.
14. Стальную часть перехода "полиэтилен-сталь" и подземную часть стальной трубки для контроля утечки газа изолировать в соответствии с РД 153-39.4-091-01.
15. Сигнальна лента укладывается на расстоянии 200 мм от верха присыпанного полиэтиленового футляра при открытом способе прокладки.
16. Засыпку производить послойно с уплотнением и проливкой через каждые 200 мм.
17. Опорно-направляющие кольца для полиэтиленовых труб

| Обозначение | ø А мм | ø Б мм | d1 мм | d2 мм |
|---|---|---|---|---|
| -00 | 32 | 160x14.6 | 160 | 32 |
| -01 | 40 | 160x14.6 | 160 | 32 |
| -02 | 50 | 180x16.4 | 180 | 32 |
| -03 | 63 | 200x18.2 | 200 | 32 |
| -04 | 75 | 225x20.5 | 225 | 32 |
| -05 | 90 | 250x22.7 | 250 | 32 |
| -06 | 110 | 280x25.4 | 280 | 32 |
| -07 | 125 | 280x25.4 | 280 | 32 |

| Обозначение | ø А мм | ø Б мм | d1 мм | d2 мм |
|---|---|---|---|---|
| -08 | 160 | 315x28.6 | 315 | 32 |
| -09 | 180 | 355x28.6 | 355 | 32 |
| -10 | 200 | 355x28.6 | 355 | 32 |
| -11 | 225 | 400x36.3 | 400 | 32 |
| -12 | 250 | 450x40.9 | 450 | 32 |
| -13 | 280 | 500x45.4 | 500 | 32 |
| -14 | 315 | 560x50.8 | 560 | 32 |
| -15 | 355 | 560x50.8 | 560 | 32 |

| | | | | | | |
|---|---|---|---|---|---|---|
| | | | | | | 02-2023-ГСН |
| | | | | | | "Строительство подводящего газопровода и газораспределительных сетей с.Кенгир" г.Жезказган области Ұлытау" |
| Изм. | Кол.уч | Лист | № док | Подпись | Дата | |
| | | | | | | Внеплощадочные сети высокого давления I-Категорий |
| Выполнил | | Курмантаев | | | | |
| Проверил | | Булайчиков | | | | Установочный чертеж футляра |

| Стадия | Лист | Листов |
|---|---|---|
| РП | 17 | |

ТОО "Инженерное проектирование"

# Ковер для контрольной трубки

## СЕЧЕНИЕ 1-1

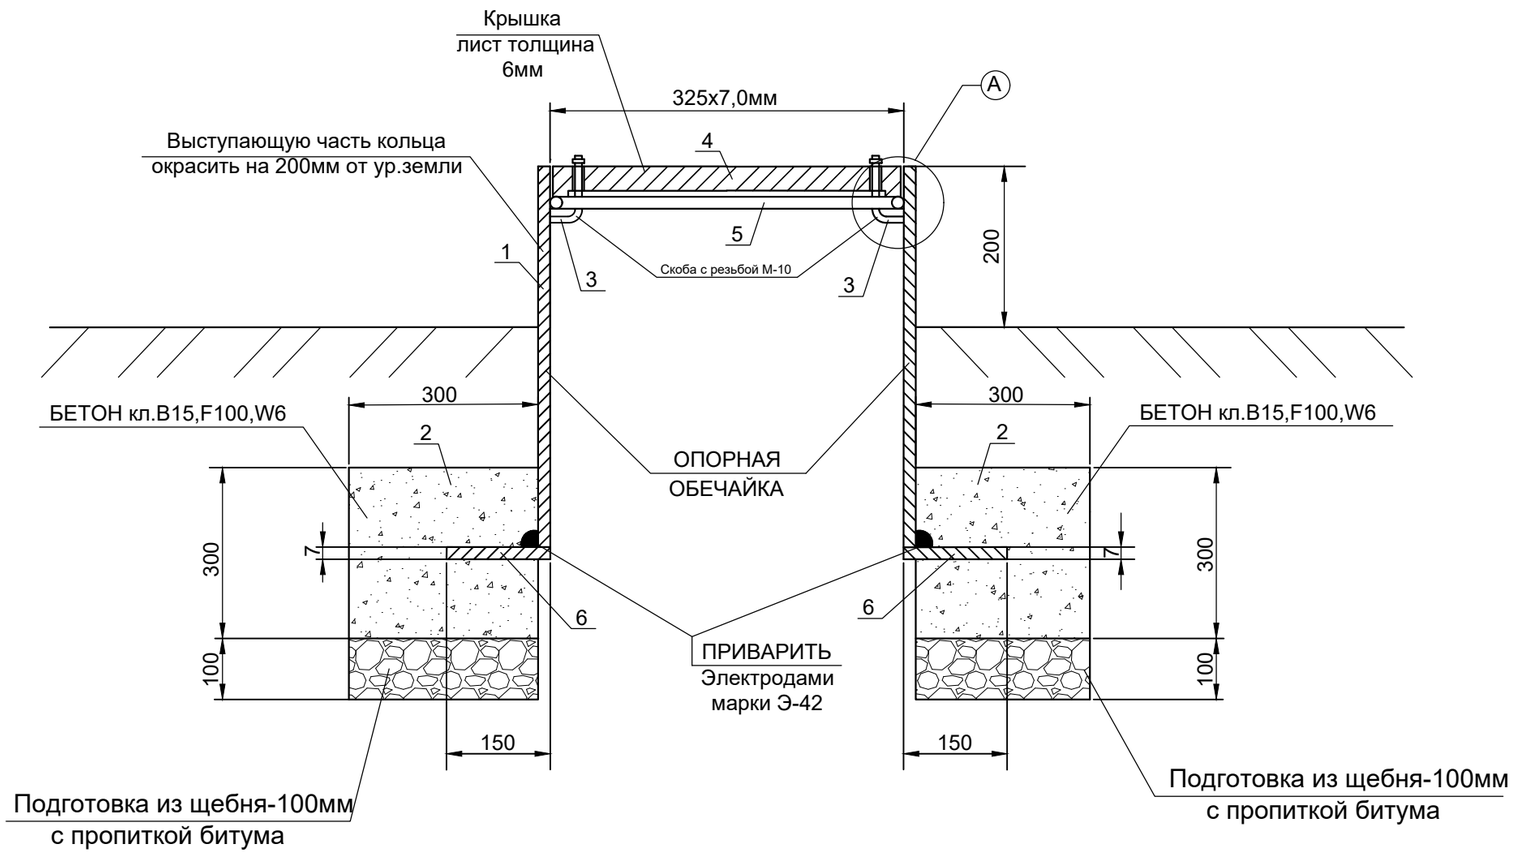


## УЗЕЛ-А

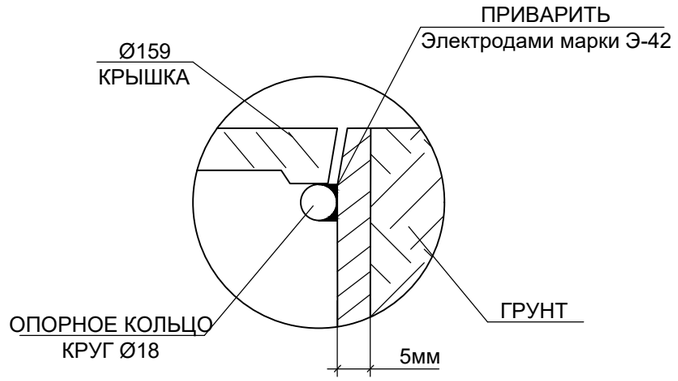


## ПЛАН КРЫШКИ

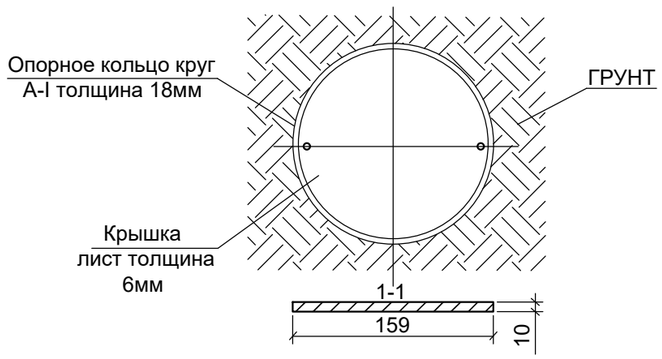


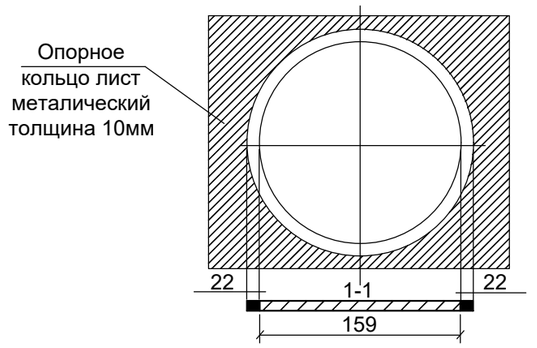


## СПЕЦИФИКАЦИЯ МАТЕРИАЛОВ

| № поз. | Наименование | Кол-во | Масса, ед., кг | Всего кг |
|---|---|---|---|---|
| 1 | Труба Ф325х7,0мм, L=1,0м ГОСТ 10705-80 | 1 шт. | | |
| 2 | Скоба с резьбой М-10 | 2 шт. | 0,003 | 0,006 |
| 3 | Крышка лист толщина 6мм | кг | 1,7 | 1,7 |
| 4 | Опорное кольцо круг А-I толщина 18мм, L=1,0м | кг | 1,970 | 1,970 |
| 5 | Опорное кольцо лист металлический толщиной 10мм L=1,0м | кг | 2,1 | 2,1 |
| 6 | Бетон кл.В15,F100,W6 | $м^3$ | 0,36 | 0,36 |
| 7 | Подготовка из щебня-100мм, с пропиткой битума | $м^3$ | 0,12 | 0,12 |

| | | | | | | |
|---|---|---|---|---|---|---|
| | | | | | | 02-2023-ГСН |
| | | | | | | "Строительство подводящего газопровода и газораспределительных сетей с.Кенгир" г.Жезказган области Ұлытау" |
| Изм. | Кол.уч | Лист | № док | Подпись | Дата | |
| Выполнил | | Курмантаев | | | | Внутриплощадочные сети газопровода высокого давления |
| Проверил | | Булайчиков | | | | Ковер для контрольной трубки |

| Стадия | Лист | Листов |
|---|---|---|
| РП | 18 | |

ТОО "Инженерное проектирование"

# Поперечное сечение траншеи прокладки стального газопровода.

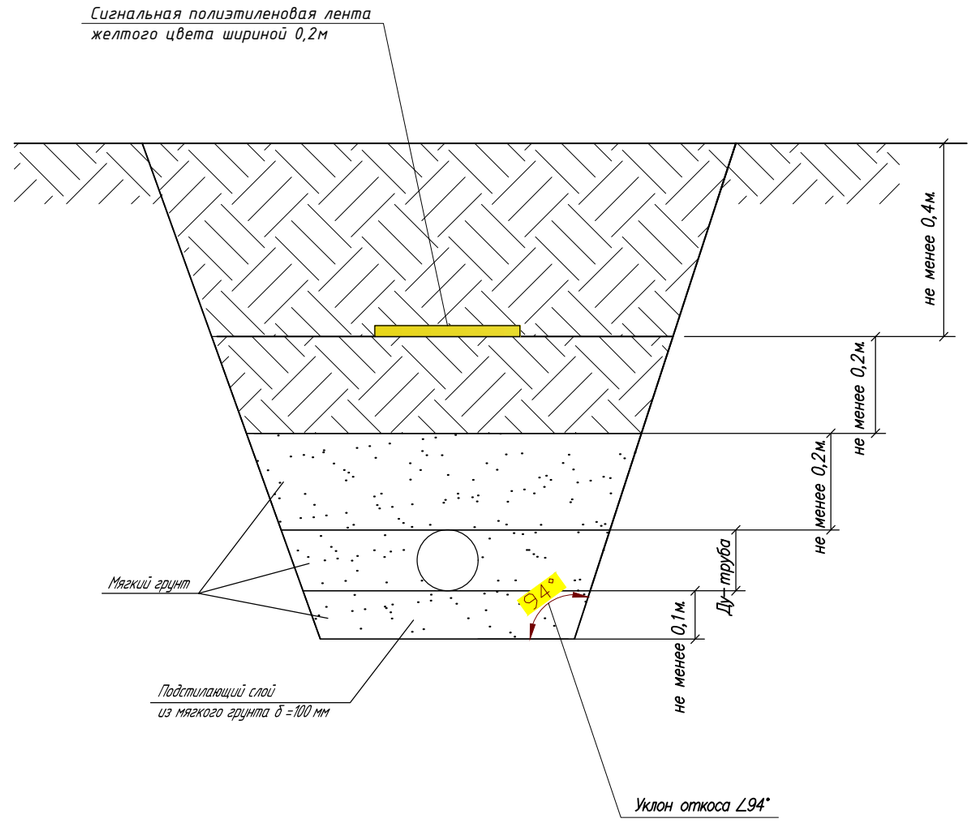


| | | | | | | |
|---|---|---|---|---|---|---|
| | | | | | | 02-2023-ГСН |
| | | | | | | "Строительство подводящего газопровода и газораспределительных сетей с.Кенгир" г.Жезказган области Ұлытау" |
| Изм. | Кол.уч | Лист | № док | Подпись | Дата | |
| Выполнил | | Курмантаев | | | | Внеплощадочные сети высокого давления I-Категорий |
| Проверил | | Булайчиков | | | | Поперечное сечение траншеи прокладки полиэтиленового газопровода |

| Стадия | Лист | Листов |
|---|---|---|
| РП | 19 | |

ТОО "Инженерное проектирование"

| Поз. | Наименование и техническая характеристика | Тип, марка, обозначение документа, опорного листа | Код продукции | Поставщик | Ед. измерения | Кол. | Масса 1 ед., кг | Примечание |
|---|---|---|---|---|---|---|---|---|
| **Надземный газопровод высокого давления (сталь) I-категорий** | | | | | | | | |
| 1 | Задвижка стальная ду-400 фланцевая Ру-1,6 МПа | 30с41нж | 519-103-0103 | | шт | 2 | | |
| 2 | Фланец ду-400 Ру1,6 МПа | ГОСТ 33259-2015 | 241-116-0317 | | шт | 4 | | |
| 3 | Изолирующий фланец ду-400мм (в комплекте) | ГОСТ 33259-2015 | Ком.пред. | | шт | 4 | | |
| 4 | Труба стальная Ф426х7,0 электросварная (по опорам) | ГОСТ 10704-91 / В-20 ГОСТ 1050-88 | 241-102-0251 | | п.м | 10 | | |
| 5 | Отвод 90° Ф426х10,0 | ГОСТ 17375-2001 | 241-112-0246 | | шт | 2 | | |
| 6 | Заглушка стальная Ф426х10,0 | ГОСТ 17375-2001 | 241-117-0211 | | шт | 1 | | |
| 7 | Опознавательный столбик ОС | ОС | | | шт | 15 | | |
| 8 | Футляр стальной (весьма усиленная антикоррозийная гидроизоляция) Ф530х7,0 L=0,8м (для выхода из земли) | ГОСТ 10704-91 / В-Вст2сп2 ГОСТ 1050-88 | 241-102-0301 | | шт | 2 | | |
| 9 | Ограждение 18х6 (для ПГБ) | Альбом-4 см.лист АС-5 | | | шт | 1 | | |
| 10 | Ограждение 7х3 (для задвижки Ду-400мм) | Альбом-4 см.лист АС-3 | | | шт | 1 | | |
| 11 | Опора Н=1,2м, Ф219х6,0мм, (под трубу Ф426мм) | Альбом-4 см.лист АС-4 | | | шт | 1 | | |
| 11 | Опора Н=1,07м, Ф219х6,0мм, (под трубу Ф426мм) | Альбом-4 см.лист АС-8 | | | шт | 2 | | |
| 12 | Газорегуляторный блочный пункт ПГБ-16-2В-У1-СГ с основной и резервной линией редуцирования РДГ-200В с узлом коммерческого учета газа "CGR" G-250 DN150 (1:250) с электронным корректором "miniElkor" с обогревом от ОГШН | ПГБ-16-2В-У1-СГ | Прайс лист от ТОО Искандер и К | | шт | 1 | | |
| 13 | Молниезащита и заземления ПГБ-16-2В-У1-СГ | Альбом-5 | | | шт | 1 | | |
| | | | | | | | | |

| Изм. | Кол.уч | Лист | № док | Подпись | Дата | 02-2023-ГСН | | | |
|---|---|---|---|---|---|---|---|---|---|
| | | | | | | "Строительство подводящего газопровода и газораспределительных сетей с.Кенгир" г.Жезказган области Ұлытау" | | | |
| Выполнил | | Курмантаев | | | | Внеплощадочные сети высокого давления I-Категорий | Стадия | Лист | Листов |
| Проверил | | Булайчиков | | | | | РП | 1 | 4 |
| | | | | | | Спецификация (высокого давления) | ТОО "Инженерное проектирование" | | |

| Поз. | Наименование и техническая характеристика | Тип, марка, обозначение документа, опорного листа | Код продукции | Поставщик | Ед. измерения | Кол. | Масса 1 ед., кг | Примечание |
|---|---|---|---|---|---|---|---|---|
| **Подземный газопровод высокого давления (сталь) I-категорий** | | | | | | | | |
| 1 | Труба стальная Ф426х7,0 электросварная (заводская изоляция весьма усиленного типа) | ГОСТ 10704-91 / В-20 ГОСТ 1050-88 | 241-102-0251 | | п.м | 5489 | | |
| 2 | Изоляция сварных стыков | | 6121-0202-0146 | | м | 250 | | |
| 3 | Отвод 90° Ф426х10,0 | ГОСТ 17375-2001 | 241-112-0246 | | шт | 6 | | |
| 4 | Тройник стальной Ф426х10,0 | ГОСТ 17375-2001 | 241-113-0136 | | шт | 1 | | |
| 5 | Полиэтиленовая лента желтого цвета | ГОСТ 10354-82 | 249-101-0201 | | п.м | 5489 | | |
| 6 | Футляр из стальной трубы стальная Ф720х8,0, L=12,0м электросварная (заводская изоляция весьма усиленного типа) | ГОСТ 10704-91 / В-20 ГОСТ 1050-88 | 241-102-0302 | | шт | 1 | | |
| 7 | Футляр из стальной трубы стальная Ф720х8,0, L=4,0м электросварная (заводская изоляция весьма усиленного типа) | ГОСТ 10704-91 / В-20 ГОСТ 1050-88 | 241-102-0302 | | шт | 2 | | |
| | | | | | | | | |
| **Переход газопровода высокого давления через автодорогу методом ГНБ от ПК0+81 до ПК1+44,0** | | | | | | | | |
| 1 | Труба стальная Ф426х7,0 электросварная (заводская изоляция весьма усиленного типа) | ГОСТ 10704-91 / В-20 ГОСТ 1050-88 | 241-102-0251 | | п.м | 63 | | |
| 2 | Футляр из стальной трубы стальная Ф720х8,0мм электросварная (заводская изоляция весьма усиленного типа) | ГОСТ 10704-91 / В-20 ГОСТ 1050-88 | 241-102-0302 | | м | 40 | | |
| 3 | Труба стальная Ф32х3,0 водогазопроводная | ГОСТ 3262-75 | 241-101-0113 | | п.м | 3 | | |
| 4 | Кран шаровый приварной Ф32 (для контрольной трубки) | ГОСТ 21345-2005 | 242-209-0704 | | шт | 1 | | |
| 5 | Ковер Ф325 (для контрольной трубки) | Альбом-1 см.лист ГСН-18 | 1109-0701-0115 | | шт | 1 | | |
| 6 | Опорно-направляющие кольца Ду-426мм | ОНК-426 | 214-210-0102 | | шт | 20 | | |
| 7 | Манжета герметизирующая неразъемная МГ-РНГК Ф426-720мм | | 214-210-0102 | | шт | 2 | | |
| 8 | Комплект дорожных знаков на пересечений газопровода с автодорогой | | 251-101-0310 | | шт | 2 | | |
| | | | | | | | | |

| Поз. | Наименование и техническая характеристика | Тип, марка, обозначение документа, опорного листа | Код продукции | Поставщик | Ед. измерения | Кол. | Масса 1 ед., кг | Примечание |
|---|---|---|---|---|---|---|---|---|
| **Переход газопровода высокого давления через автодорогу методом ГНБ от ПК4+96 до ПК5+38** | | | | | | | | |
| 1 | Труба стальная Ф426х7,0 электросварная (зоводская изоляция весьма усиленного типа) | ГОСТ 10704-91 / В-20 ГОСТ 1050-88 | 241-102-0251 | | п.м | 42 | | |
| 2 | Футляр из стальной трубы стальная Ф720х8,0мм электросварная (зоводская изоляция весьма усиленного типа) | ГОСТ 10704-91 / В-20 ГОСТ 1050-88 | 241-102-0302 | | м | 24 | | |
| 3 | Труба стальная Ф32х3,0 водогазопроводная | ГОСТ 3262-75 | 241-101-0113 | | п.м | 3 | | |
| 4 | Кран шаровый приварной Ф32 (для контрольной трубки) | ГОСТ 21345-2005 | 242-209-0704 | | шт | 1 | | |
| 5 | Ковер Ф325 (для контрольной трубки) | Альбом-8 см.лист ГСН-18 | 1109-0701-0115 | | шт | 1 | | |
| 6 | Опорно-направляющие кольца Ду-426мм | ОНК-426 | 214-210-0102 | | шт | 12 | | |
| 7 | Манжета герметизирующая неразъемная МГ-РНГК Ф426-720мм | | 214-101-0201 | | шт | 2 | | |
| 8 | Опознавательный знак Н=3м | | 251-101-0310 | | шт | 2 | | |
| | | | | | | | | |
| **Переход газопровода высокого давления через автодорогу методом ГНБ от ПК44+91 до ПК45+34,5** | | | | | | | | |
| 1 | Труба стальная Ф426х7,0 электросварная (зоводская изоляция весьма усиленного типа) | ГОСТ 10704-91 / В-20 ГОСТ 1050-88 | 241-102-0251 | | п.м | 43 | | |
| 2 | Футляр из стальной трубы стальная Ф720х8,0мм электросварная (зоводская изоляция весьма усиленного типа) | ГОСТ 10704-91 / В-20 ГОСТ 1050-88 | 241-102-0302 | | м | 25 | | |
| 3 | Труба стальная Ф32х3,0 водогазопроводная | ГОСТ 3262-75 | 241-101-0113 | | п.м | 3 | | |
| 4 | Кран шаровый приварной Ф32 (для контрольной трубки) | ГОСТ 21345-2005 | 242-209-0704 | | шт | 1 | | |
| 5 | Ковер Ф325 (для контрольной трубки) | Альбом-1 см.лист ГСН-18 | 1109-0701-0115 | | шт | 1 | | |
| 6 | Опорно-направляющие кольца Ду-426мм | ОНК-426 | 214-210-0102 | | шт | 12 | | |
| 7 | Манжета герметизирующая неразъемная МГ-РНГК Ф426-720мм | | 214-101-0201 | | шт | 2 | | |
| 8 | Опознавательный знак Н=3м | | 251-101-0310 | | шт | 2 | | |
| | | | | | | | | |

| Поз. | Наименование и техническая характеристика | Тип, марка, обозначение документа, опорного листа | Код продукции | Поставщик | Ед. измерения | Кол. | Масса 1 ед., кг | Примечание |
|---|---|---|---|---|---|---|---|---|
| **Переход газопровода высокого давления через автодорогу методом ГНБ от ПК54+93 до ПК55+60** | | | | | | | | |
| 1 | Труба стальная Ф426х7,0 электросварная (заводская изоляция весьма усиленного типа) | ГОСТ 10704-91 / В-20 ГОСТ 1050-88 | 241-102-0251 | | п.м | 63 | | |
| 2 | Футляр из стальной трубы стальная Ф720х8,0мм электросварная (заводская изоляция весьма усиленного типа) | ГОСТ 10704-91 / В-20 ГОСТ 1050-88 | 241-102-0302 | | м | 40 | | |
| 3 | Труба стальная Ф32х3,0 водогазопроводная | ГОСТ 3262-75 | 241-101-0113 | | п.м | 3 | | |
| 4 | Кран шаровый приварной Ф32 (для контрольной трубки) | ГОСТ 21345-2005 | 242-209-0704 | | шт | 1 | | |
| 5 | Ковер Ф325 (для контрольной трубки) | Альбом-1 см.лист ГСН-18 | 1109-0701-0115 | | шт | 1 | | |
| 6 | Опорно-направляющие кольца Ду-426мм | ОНК-426 | 214-210-0102 | | шт | 20 | | |
| 7 | Манжета герметизирующая неразъемная МГ-РНГК Ф426-720мм | | 214-101-0201 | | шт | 2 | | |
| 8 | Опознавательный знак Н=3м | | 251-101-0310 | | шт | 2 | | |
| | | | | | | | | |

# Ведомость объемов специальных работ

| ГСН-п/п | Наименование | Ед. из | Кол. | Примеч. |
|---|---|---|---|---|
| 1 | Контроль сварных соединений газопровода Ф426х7,0 радиографическим методом – 5% | шт | 5 | стык |
| 2 | Контроль сварных стыков газопровода Ф426х7 физическим (ультразвуковым) методом – 100% | шт | 934 | стык |
| 3 | Разработка траншей | $м^3$. | 18816 | |
| 4 | Засыпка траншей | $м^3$. | 18816 | |
| 5 | Разработка грунта под рабочей и приемные котлованы | $м^3$. | 648 | |
| 6 | Засыпка рабочего и приемного котлована | $м^3$. | 648 | |
| 7 | Грунтовка в 2 слоя | $м^2$ | 36 | |
| 8 | Краска в 2 слоя | $м^2$ | 36 | |
| | | | 0 | |

| | | | | | | | |
|---|---|---|---|---|---|---|---|
| | | | | | | 02-2023-ГСН | |
| | | | | | | "Строительство подводящего газопровода и газораспределительных сетей с.Кенгир" г.Жезказган области Ұлытау" | |
| Изм. | Кол.уч | Лист | № док | Подпись | Дата | | |
| | | | | | | Внеплощадочные сети высокого давления I-Категорий | Стадия: РП; Лист: 1; Листов: 1 |
| Выполнил | | Курмантаев | | | | | |
| Проверил | | Булайчиков | | | | Ведомость объемов специальных работ | ТОО "Инженерное проектирование" |