Приложение 1
к приказу Министра
индустрии и инфраструктурного развития
Республики Казахстан
от 9 августа 2019 года № 532
Утвержден
приказом Министра
по инвестициям и развитию
Республики Казахстан
от 24 апреля 2017 года № 234
форма

Акт приемки объекта в эксплуатацию

"26" декабря 2022 г.

Заказчик **КГУ «Центр мобилизации и оперативных работ» аппарата акима Кызылординской области, руководитель Бейсенбаев Е.Т., ул. Амангельды Иманов, 125 ; БИН 000240004217**

(фамилия, имя, отчество (при его наличии) ИИН, телефон – для физических лиц, наименование организации – для юридических лиц, БИН, телефон, почтовый индекс, область, город, район, населенный пункт, наименование улицы, номер дома/здания (стационарного помещения)

На основании:

Декларации о соответствии (прилагается): 22 **декабря 2022 г. Директор ТОО «ТуранВодСтрой» Наниев Жилкаман, г.Кызылорда пос.Тасбогет, ул. Махамбетова д. №2, БИН 060140017652**

(дата подписания декларации, наименование подрядной (генподрядной) организации, фамилия, имя, отчество (при его наличии) руководителя, юридический адрес, БИН, телефон)

Заключения о качестве строительно-монтажных работ 22 **декабря 2022 г. ТОО «Инженер Строй Групп», эксперт Ниязов Н, аттестат №KZ24VJE00035364 от 20.02.2018 г., №KZ56VJE00036049 от 14.03.2018 г., №KZ58VJE00039408 от 09.07.2018 г., БИН 161240002037**

(дата подписания заключения, наименование организации, фамилия, имя, отчество (при его наличии) экспертов технического надзора, № и дата получения аттестатов, БИН, телефон)

Заключения о соответствии выполненных работ проекту прилагается 22 **декабря 2022 г. МЭГПР РК КВР РГП "КАЗВОДХОЗ"Кызылординский филиал – эксперт Бердимуратов К. аттестат №KZ49VJE00067118 от 13.07.2021 г БИН 110841002280**

(дата подписания заключения, наименование организации, фамилия, имя, отчество (при его наличии) экспертов авторского надзора, № и дата получения аттестатов, БИН, телефон)

произведя осмотр готовности предъявленного подрядчиком (генеральнымподрядчиком) к приемке в эксплуатацию объекта: **Капитальный ремонт канала "Кулы" по восстоновлению системы орошения пастбищ аульного округа Аманоткел, Аральского района, Кызылординской области для ликвидации последствии маловодья (засухи)**

наименование объекта, вид строительства (новое, расширение, реконструкция,техническое перевооружение, модернизация, капитальный ремонт), уровеньответственности, техническая и технологическая сложность объекта

по адресу: **Кызылординская область, Аральский район, а/о Аманоткел**

(область, район, населенный пункт, микрорайон, квартал, улица,номер дома (корпуса)

проверив комплектность исполнительной технической документации,подтверждает что:

1. Строительство объекта осуществлено на основании:

1) правоустанавливающего документа на земельный участок от

Постановление акимата Аральского района №450 к от 07.12.2018 г. Акимат Аральского района ;

(документ, подтверждающий наступление юридических фактов (юридических составов), на основании которых возникают, изменяются или прекращаются права на земельный участок, в том числе договоры, решения судов, правовые акты исполнительных органов, свидетельство о праве на наследство, передаточный акт или разделительный баланс при реорганизации негосударственных юридических лиц, владеющих земельным участком на праве собственности или выкупивших право временного возмездного землепользования (аренды), либо решения о реконструкции (перепланировке, переоборудовании) помещений (отдельных частей) существующих зданий);

наименование органа вынесшего решение

2) талона о приеме уведомления о начале или прекращении осуществления деятельности или определенных действий **KZ19REA00298996 от 04.10.2022г. «Управление по контролю Кызылординской области»** ;

наименование органа принявшего уведомление, дата выдачи талона

3) проекта (проектно-сметной документации: **МЭГПР РК КВР РГП"КАЗВОДХОЗ" Кызылординский филиал, № 6905**

наименование проектной организации, номер проекта

утвержденного(й) **ГУ «Управление по мобилизационной подготовке Кызылординской области» г. Кызылорда, ул. Амангельды Иманов 125, № 38-Ѳ от 26.11.2021г.**

наименование организации утвердившей (переутвердившей) проект дата утверждения

2. Строительно-монтажные работы осуществлены в сроки:

начало работ **4 октябрь 2022 года**;

(месяц, год)

окончание работ **22 декабря 2022 года**;

(месяц, год)

при продолжительности строительства, месяц:

по норме или по проекту организации строительства, месяц: **3 (три) месяцев**

фактически, месяц: **3 (три) месяцев**

3. Объект (комплекс) имеет следующие основные технико-экономические показатели (мощность, производительность, производственная площадь, протяженность, вместимость, объем, пропускная способность, провозная способность, число рабочих мест и тому подобное, заполняется по всем объектам (кроме жилых домов) в единицах измерения соответственно целевой продукции или основным видам услуг):

Мощность, производительность и так далее	Единица измерения	По проекту		Фактически	
		общая (с учетом ранее принятых)	в том числе пускового комплекса или очереди	общая (с учетом ранее принятых)	в том числе пускового комплекса или очереди
Протяженность канала	м	700	--	700	--
Выемка грунта	$м^3$	8 468	--	118 556	--
Срезка растительного слоя	м	3 344	--	3 344	--
Планировка верха дамба, откосов и дна канала	$м^3$	13 860	--	13 860	--
ПРТ/ВРТ-20-20-0	кол	1	1	1	1

Выпуск продукции (оказания услуг), предусмотренной проектом в объеме, соответствующем нормам освоения проектных мощностей в начальный период ---;

факт начала выпуска продукции с указанием объема

Жилой дом имеет следующие показатели:

Показатели	Единица измерения	По проекту	Фактически
Общая площадь	метр в квадрате (далее – м2)	-	-
Число этажей	этаж	-	-
Общий строительный объем	метр в кубе (далее – м3)	-	-
В том числе подземной части	м3	-	-
Площадь встроенных, встроенно- пристроенных и пристроенных помещений	м2	-	-

4. Технологические и архитектурно-строительные решения по объекту характеризуются следующими данными:: **Капитальный ремонт канала "Кулы" по восстоновлению системы**

орошения пастбищ аульного округа Аманоткел, Аральского района, Кызылординской области для ликвидации последствии маловодья (засухи)

краткие технические характеристики по особенностям его размещения, по основыммaтериалам и конструкциям, инженерному и технологическому оборудованию

5. На объекте установлено предусмотренное проектом оборудование в количестве согласноактам о его приемке после индивидуального испытания и комплексного опробования;- не существует

6. Наружные инженерные коммуникации (холодное и горячееводоснабжение, канализация, теплоснабжение, газоснабжение, электроснабжение и связь)- отсутствует обеспечивают нормальную эксплуатацию объекта (здания, сооружения, помещения) и приняты городскими эксплуатационными организациями;

7. Сметная стоимость по утвержденному проекту (проектно-сметной документации): всего **30 336,787** тысяч тенге, в том числе строительно-монтажных работ **26 973,951** тыс. тенге,стоимость оборудования, инструмента и инвентаря **14 130,07** тыс. тенге;

8. Сметная стоимость основных фондов, принимаемых в эксплуатацию: **278 362,836** тыс. тенге, в том числе: стоимость строительно-монтажных работ **26 973,951** тыс. тенге;

9. Объект построен в соответствии с утвержденным проектом (проектно-сметной документацией) и требованиями государственных нормативных документов в области архитектуры, градостроительства и строительства.

10. Класс энергоэффективности здания ____--____

11. Объект построен в соответствии с утвержденным проектом (проектно-сметной документацией) и требованиями государственных нормативных документов в области архитектуры, градостроительства и строительства.

РЕШИЛ

«Капитальный ремонт канала "Кулы" по восстоновлению системы орошения пастбищ аульного округа Аманоткел, Аральского района, Кызылординской области для ликвидации последствии маловодья (засухи)» принять в эксплуатацию

наименование объекта (комплекса)

Заказчик:

Руководитель КГУ «Центр мобилизации и оперативных работ» аппарата акима Кызылординской области _____ **Бейсенбаев Е.Т.**

фамилия, имя, отчество (при наличии), подпись руководителя (место печати (при наличии)

Технический надзор:

эксперт ТОО «Инженер Строй Групп» аттестаты №№ KZ24VJE00035364 от 20.09.2018 г., KZ56VJE00036049 от 14.03.2018 г., KZ58VJE00039408 от 09.07.2018 г. _____ **Ниязов М.**

(фамилия, имя, отчество (при наличии), подпись руководителя) М.П.

Директор ТОО «Инженер Строй Групп» _____ **Ниязов А.**

(фамилия, имя, отчество (при наличии), подпись руководителя) М.П.

Авторский надзор:

Эксперт МЭГПР РК КВР РГП "КАЗВОДХОЗ" Кызылординскийфилиал, _____ **Бердимуратов К.**

фамилия, имя, отчество (при наличии), подпись эксперта М.П.

Директор организации МЭГПР РК КВР РГП "КАЗВОДХОЗ" Кызылординский филиал _____ **Ахметов Р.Ж.**

фамилия, имя, отчество (при наличии), подпись директора М.П.

Подрядчик: (генеральный подрядчик): ТОО «ТуранВодСтрой»

Директор _____ **Наниев Ж.**

(фамилия, имя, отчество (при наличии), подпись руководителя) М.П.

Приложение 11
к акту приемки
объекта в
эксплуатацию

форма

Технические характеристики объекта (набережные)

№ п.п.	Элементы набережных и берегоукрепительных сооружений	Покрытие Единицы измерения	Ширина (м), высота (см) /Количество	наибольшая /Описание конструктивных элементов	наименьшая Примечание	средняя
1	2	3	4	5	6	7
2	Протяженность канала	м	700	--	700	--
3	Протяженность ГТС	м	27,85	ПРТ/ВРТ-20-20-0 монолитные, третьей группы, механизм подъемный с ручным приводом винтовой	-	-
4	Глубина заложения	м	3,5	-	-	-
5	Ширина	м	10,50	-	-	-
6	Высота	м	3,5	-	-	-
7	Диаметр трубы	м	2*2	-	-	-
8	Материал трубы		Бетон	-	-	-
9	Размеры оголовка трубы, материал	м	10,5	-	-	-
10	Материал лотка		Бетон	-	-	-
11	Длина лотка	м	17,35	-	-	-
12	Высота насыпи	м	3,5	-	-	-
13	Расстояние от уровня проезжей части до уровня внешней стенки трубы	м	4	-	-	-
14	Количество труб	шт	1	-	-	-

Заказчик:
Руководитель КГУ «Центр мобилизации и оперативных работ» аппарата акима Кызылординской области **Бейсенбаев Е.Т.**
фамилия, имя, отчество (при наличии), подпись руководителя Место печати (при наличии)

Место печати (при наличии)

Директор организации МЭГПР РК КВР РГП "КАЗВОДХОЗ"

Кызылординский филиал **Ахметов Р.Ж.**
фамилия, имя, отчество (при наличии), подпись директора Место печати (при наличии)

Место печати (при наличии)

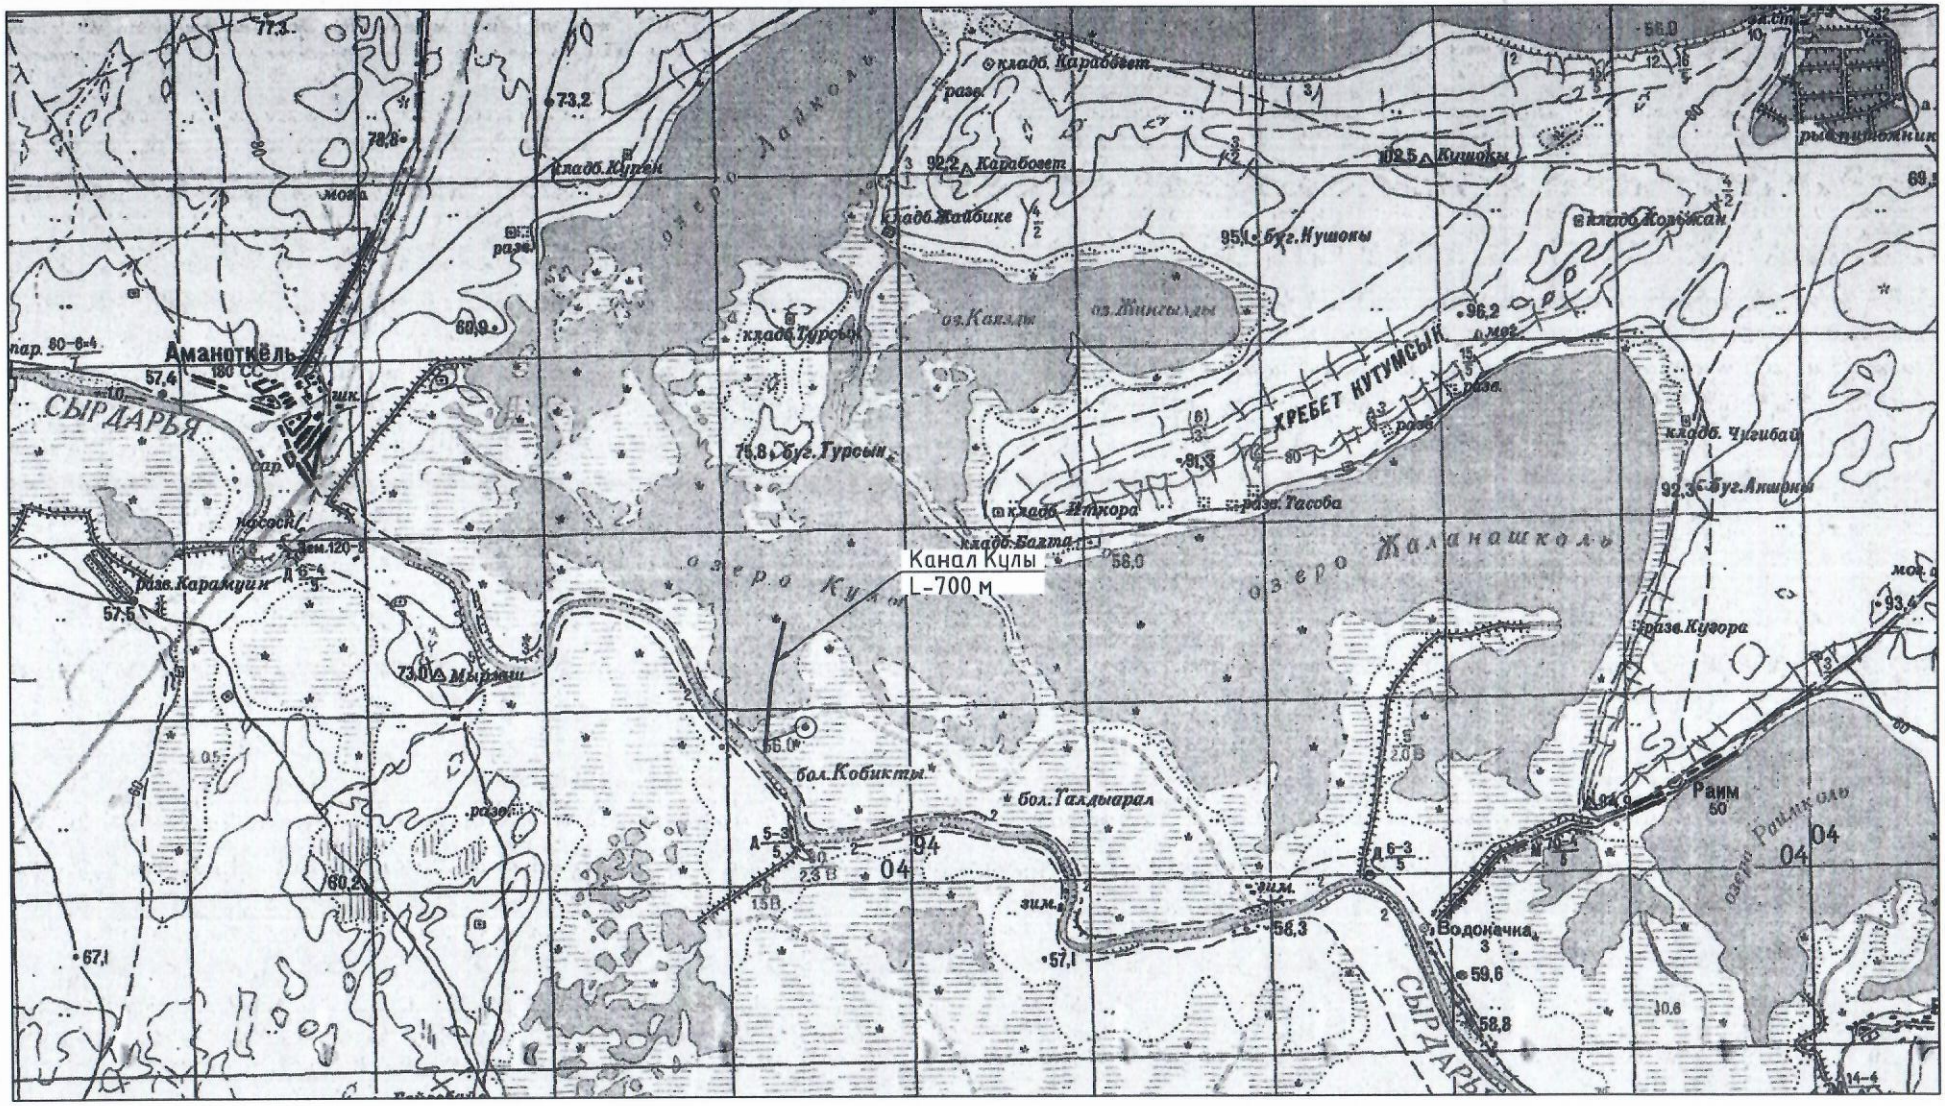

-Ремонтируемый участок

-Проектируемое головное сооружение

Изм.	Кол. уч.	Лист	№ док.	Подп.	Дата
ГИП		Мусреп			
Зав.к.о.		Жакипов			
Рук.гр.		Бисенбаев			
Исполн.		Жарекеева			
Н.контр.		Бердимуратов			

15017956-ГР-2

"Капитальный ремонт канала "Кулы"по восстановлению системы орошения пастбищ аульного округа Аманоткел Аральского района Кызылординской области для ликвидации последствии маловодья (засухи)"

Канал "Кулы"	Стадия	Лист	Листов
	РП	1	1
Схема расположения	РГП "Казводхоз" Кызылординский филиал 2021 г.		

Инв. № подл. | Подпись и дата | Взам. инв. №