224201

ҚЫЗЫЛОРДА ОБЛЫСЫНЫҢ
ӘКІМДІГІ

«ҚЫЗЫЛОРДА ОБЛЫСЫНЫҢ
БАҚЫЛАУ ЖӨНІНДЕГІ
БАСҚАРМАСЫ»
КОММУНАЛДЫҚ
МЕМЛЕКЕТТІК МЕКЕМЕСІ

120003, Қызылорда қаласы, Сұлтан Бейбарыс көшесі № 1
Тел/факс: 8 (7242) 60-54-66
e-mail: gask@korda.gov.kz

12.12.2022 № 05-10/3744

АКИМАТ
КЫЗЫЛОРДИНСКОЙ ОБЛАСТИ

КОММУНАЛЬНОЕ
ГОСУДАРСТВЕННОЕ УЧРЕЖДЕНИЕ
«УПРАВЛЕНИЕ ПО КОНТРОЛЮ
КЫЗЫЛОРДИНСКОЙ
ОБЛАСТИ»

120003, город Кызылорда, улица Сұлтан Бейбарыс №1
Тел/факс: 8 (7242) 60-54-66
e-mail: gask@korda.gov.kz

**«Азаматтарға арналған үкімет»
МК КЕ АҚ Қызылорда облысы
бойынша филиалының
директорына**

Қызылорда облысының бақылауы жөніндегі басқармасы (бұдан әрі-Басқарма) Қазақстан Республикасының 2001 жылғы 16 шілдедегі №242 «Қазақстан Республикасындағы сәулет, қала құрылысы және құрылыс қызметі туралы» Заңының *(бұдан әрі-Заң)* 75-1 бабының 1-тармағы негізінде тапсырыс беруші **Қызылорда облысы әкімі аппаратыны «Жұмылдыру және шұғыл жұмыстар орталығы» КММ-нің** 08.12.2022 жылғы **«Су тапшылығы (қуаншылық) салдарын жою үшін Арал ауданы Ақирек а/о "Қайролла" каналын күрделі жөндеу арқылы жайылымдарды суландыру жүйесін қалпына келтіру»** нысаны бойынша №002235542409 өтінішін қарап, объектіні пайдалануға қабылдау актісі ҚР сәулет, қала құрылысы және құрылыс қызметі туралы заңнамасында белгіленген нормалар мен талаптарды сақтауы тұрғысынан салыстырып тексерілгенін мәлімдейді.

**Басқарма басшысының
орынбасары** **М. Мырзабеков**

Р. Алматов
8 (7242) 40-11-91 (5192)

Приложение 1
к приказу Министра
индустрии и инфраструктурного развития
Республики Казахстан
от 9 августа 2019 года № 632
Утвержден
приказом Министра
по инвестициям и развитию
Республики Казахстан
от 24 апреля 2017 года № 234
форма

Акт приемки объекта в эксплуатацию

" 08 " декабря 2022 г.

Заказчик **КГУ «Центр мобилизации и оперативных работ» аппарата акима Кызылординской области, руководитель Бейсенбаев Е.Т., ул. Амангельды Иманов, 125 ; БИН 000240004217**

(фамилия, имя, отчество (при его наличии) ИИН, телефон – для физических лиц, наименование организации – для юридических лиц, БИН, телефон, почтовый индекс, область, город, район, населенный пункт, наименование улицы, номер дома/здания (стационарного помещения)

На основании:

Декларации о соответствии (прилагается): **07 декабря 2022 г. Директор ТОО «ТуранВодСтрой» Наниев Жилкаман, г.Кызылорда пос.Тасбогет, ул. Махамбетова д. №2, БИН 060140017652**

(дата подписания декларации, наименование подрядной (генподрядной) организации, фамилия, имя, отчество (при его наличии) руководителя, юридический адрес, БИН, телефон)

Заключения о качестве строительно-монтажных работ **07 декабря 2022 г. ТОО «Инженер Строй Групп», эксперт Ниязов Н, аттестат №KZ24VJE00035364 от 20.02.2018 г., №KZ56VJE00036049 от 14.03.2018 г., №KZ58VJE00039408 от 09.07.2018 г., БИН 161240002037**

(дата подписания заключения, наименование организации, фамилия, имя, отчество (при его наличии) экспертов технического надзора, № и дата получения аттестатов, БИН, телефон)

Заключения о соответствии выполненных работ проекту прилагается **07 декабря 2022 г. МЭГПР РК КВР РГП "КАЗВОДХОЗ"Кызылординский филиал – эксперт Бердимуратов К. аттестат №KZ49VJE00067118 от 13.07.2021 г БИН 110841002280**

(дата подписания заключения, наименование организации, фамилия, имя, отчество (при его наличии) экспертов авторского надзора, № и дата получения аттестатов, БИН, телефон)

произведя осмотр готовности предъявленного подрядчиком (генеральнымподрядчиком) к приемке в эксплуатацию объекта: **Капитальный ремонт канала "Кайролла" по восстоновлению системы орошения пастбищ аульного округа Акирек, Аральского района, Кызылординской области для ликвидации последствии маловодья (засухи)**

наименование объекта, вид строительства (новое, расширение, реконструкция,техническое перевооружение, модернизация, капитальный ремонт), уровеньответственности, техническая и технологическая сложность объекта

по адресу: **Кызылординская область, Аральский район, а/о Акирек**

(область, район, населенный пункт, микрорайон, квартал, улица,номер дома (корпуса)

проверив комплектность исполнительной технической документации,подтверждает что:

1. Строительство объекта осуществлено на основании:

1) правоустанавливающего документа на земельный участок от **Постановление акимата Аральского района №148 к от 11.09.2017 г. Акимат Аральского района**;

(документ, подтверждающий наступление юридических фактов (юридических составов), на основании которых возникают, изменяются или прекращаются права на земельный участок, в том числе договоры, решения судов, правовые акты исполнительных органов, свидетельство о праве на наследство, передаточный акт или разделительный баланс при реорганизации негосударственных юридических лиц, владеющих земельным участком на праве собственности или выкупивших право временного возмездного землепользования (аренды). либо решения о реконструкции (перепланировке, переоборудовании) помещений (отдельных частей) существующих зданий);

наименование органа вынесшего решение

2) талона о приеме уведомления о начале или прекращении осуществления деятельности или определенных действий **KZ92REA00299137 от 05.10.2022г. «Управление по контролю Кызылординской области»**;

наименование органа принявшего уведомление, дата выдачи талона

3) проекта (проектно-сметной документации: **МЭГПР РК КВР РГП"КАЗВОДХОЗ" Кызылординский филиал, № 6913**

наименование проектной организации, номер проекта

утвержденного(й) **ГУ «Управление по мобилизационной подготовке Кызылординской области» г. Кызылорда, ул. Амангельды Иманов 125, № 40 ө от 26.11.2021г.**

наименование организации утвердившей (переутвердившей) проект дата утверждения

2. Строительно-монтажные работы осуществлены в сроки:

начало работ **05 октября месяц 2022 года**;

(месяц, год)

окончание работ **28 ноября месяц 2022 года**;

(месяц, год)

при продолжительности строительства, месяц:

по норме или по проекту организации строительства, месяц: **3 (три) месяцев**

фактически, месяц: **2 (два) месяцев**

3. Объект (комплекс) имеет следующие основные технико-экономические показатели (мощность, производительность, производственная площадь, протяженность, вместимость, объем, пропускная способность, провозная способность, число рабочих мест и тому подобное, заполняется по всем объектам (кроме жилых домов) в единицах измерения соответственно целевой продукции или основным видам услуг):

Мощность, производительность и так далее	Единица измерения	По проекту		Фактически	
		общая (с учетом ранее принятых)	в том числе пускового комплекса или очереди	общая (с учетом ранее принятых)	в том числе пускового комплекса или очереди
Протяженность канала	км	2,3	--	2,3	--
Выемка грунта	$м^3$	17 879	--	17 879	--
Срезска бульдозером	$м^3$	10 455	--	10 455	--
Срезска растительного слоя	$м^3$	7 382	--	7 382	--

Выпуск продукции (оказания услуг), предусмотренной проектом в объеме, соответствующем нормам освоения проектных мощностей в начальный период ---;

факт начала выпуска продукции с указанием объема

Жилой дом имеет следующие показатели:

Показатели	Единица измерения	По проекту	Фактически
Общая площадь	метр в квадрате (далее – м2)	-	-
Число этажей	этаж	-	-
Общий строительный объем	метр в кубе (далее – м3)	-	-
В том числе подземной части	м3	-	-
Площадь встроенных, встроенно- пристроенных и пристроенных помещений	м2	-	-

4. Технологические и архитектурно-строительные решения по объекту характеризуются следующими данными:**: Капитальный ремонт канала "Кайролла" по восстоновлению**

системы орошения пастбищ аульного округа Акирек, Аральского района, Кызылординской области для ликвидации последствии маловодья (засухи)

краткие технические характеристики по особенностям его размещения, по основнымматериалам и конструкциям, инженерному и технологическому оборудованию

5. На объекте установлено предусмотренное проектом оборудование в количестве согласноактам о его приемке после индивидуального испытания и комплексного опробования;- не существует

6. Наружные инженерные коммуникации (холодное и горячееводоснабжение, канализация, теплоснабжение, газоснабжение, электроснабжение и связь)- отсутствует обеспечивают нормальную эксплуатацию объекта (здания, сооружения, помещения) и приняты городскими эксплуатационными организациями;

7. Сметная стоимость по утвержденному проекту (проектно-сметной документации): всего **19 766,117** тысяч тенге, в том числе строительно-монтажных работ **17 271,639** тысяч тенге,стоимость оборудования, инструмента и инвентаря **3 735,340** тысяч тенге;

8. Сметная стоимость основных фондов, принимаемых в эксплуатацию: **18 394,478** тысяч тенге, в том числе: стоимость строительно-монтажных работ **15 900,0** тысяч тенге;

9. Объект построен в соответствии с утвержденным проектом (проектно-сметной документацией) и требованиями государственных нормативных документов в области архитектуры, градостроительства и строительства.

10. Класс энергоэффективности здания ____--____

11. Объект построен в соответствии с утвержденным проектом (проектно-сметной документацией) и требованиями государственных нормативных документов в области архитектуры, градостроительства и строительства.

РЕШИЛ

«Капитальный ремонт канала "Кайролла" по восстоновлению системы орошения пастбищ аульного округа Акирек, Аральского района, Кызылординской области для ликвидации последствии маловодья (засухи)» принять в эксплуатацию

наименование объекта (комплекса)

Заказчик:

Руководитель КГУ «Центр мобилизации и оперативных работ» аппарата акима Кызылординской области _____ **Бейсенбаев Е.Т.**

фамилия, имя, отчество (при наличии), подпись руководителя Место печати (при наличии)

Технический надзор:

эксперт ТОО «Инженер Строй Групп» аттестаты №№ KZ24VJE00035364 от 20.02.2018 г., KZ56VJE00036049 от 14.03.2018 г., KZ58VJE00039408 от 09.07.2018 г

Ниязов М.

(фамилия, имя, отчество (при наличии), подпись руководителя) М.П.

Директор ТОО «Инженер Строй Групп» _____ **Ниязов А.**

(фамилия, имя, отчество (при наличии), подпись руководителя) М.П.

Авторский надзор:

Эксперт МЭГПР РК КВР РГП "КАЗВОДХОЗ" Кызылординский филиал, _____ **Бердимуратов К.**

фамилия, имя, отчество (при наличии), подпись эксперта Место печати (при наличии)

Директор организации МЭГПР РК КВР РГП "КАЗВОДХОЗ" Кызылординский филиал _____ **Ахметов Р.Ж.**

фамилия, имя, отчество (при наличии), подпись директора Место печати (при наличии)

Подрядчик: (генеральный подрядчик): ТОО «ТуранВодСтрой»

Директор _____ **Наниев Ж.**

(фамилия, имя, отчество (при наличии), подпись руководителя) М.П.

Приложение 11
к акту приемки
объекта в
эксплуатацию
форма

Технические характеристики объекта (набережные)

№ п. п.	Элементы набережных и берегоукрепительных сооружений	Покрытие		Ширина (м), высота (см)			Длина (м)	Площадь (м2)	Примечание
		материал	толщина верхнего слоя (см)	наибольшая	наименьшая	средняя			
1	2	3	4	5	6	7	8	9	10
	Очистка канала	грунт	640	9,1	7,9	8,5	2300	19550	

№ п.п.	Наименование конструктивных элементов	Един. измерения	Количество	Описание конструктивных элементов	Примечание
1	2	3	4	5	6
1	Экскаваторные работы (выемка из каналов и погрузка грунта с карера)	$м^3$	420 000	Э652А -2 шт	---
2	Бульдозерные работы (срезка рас. слоя, возведение дамб)	$м^3$	120 000	Т – 96 кВт – 1 шт	-
3	Планировка	$м^2$	1 663 200	Автогрейдер (среднее)1 шт	-
4	Уплотнение груна грунтоуплотняющая машина	$м^3$	2 968 696	Конструктивно 1 шт	-
5	Полив грунта водой	$м^3$	2 968 696	КАМАЗ – 15 т – 1 шт	-

Заказчик:
Руководитель КГУ «Центр мобилизации и оперативных работ» аппарата акима Кызылординской области **Бейсенбаев Е.Т.**
фамилия, имя, отчество (при наличии), подпись руководителя Место печати (при наличии)

Место печати (при наличии)

Директор организации МЭГПР РК КВР РГП "КАЗВОДХОЗ" Кызылординский филиал **Ахметов Р.Ж.**
фамилия, имя, отчество (при наличии), подпись директора Место печати (при наличии)

Место печати (при наличии)

Схема расположения объекта: «Капитальный ремонт канала "Кайролла", восстановление системы орошения пастбищ аульного округа Акирек Аральского района Кызылординской области для устранения последствии маловодья (засухи)

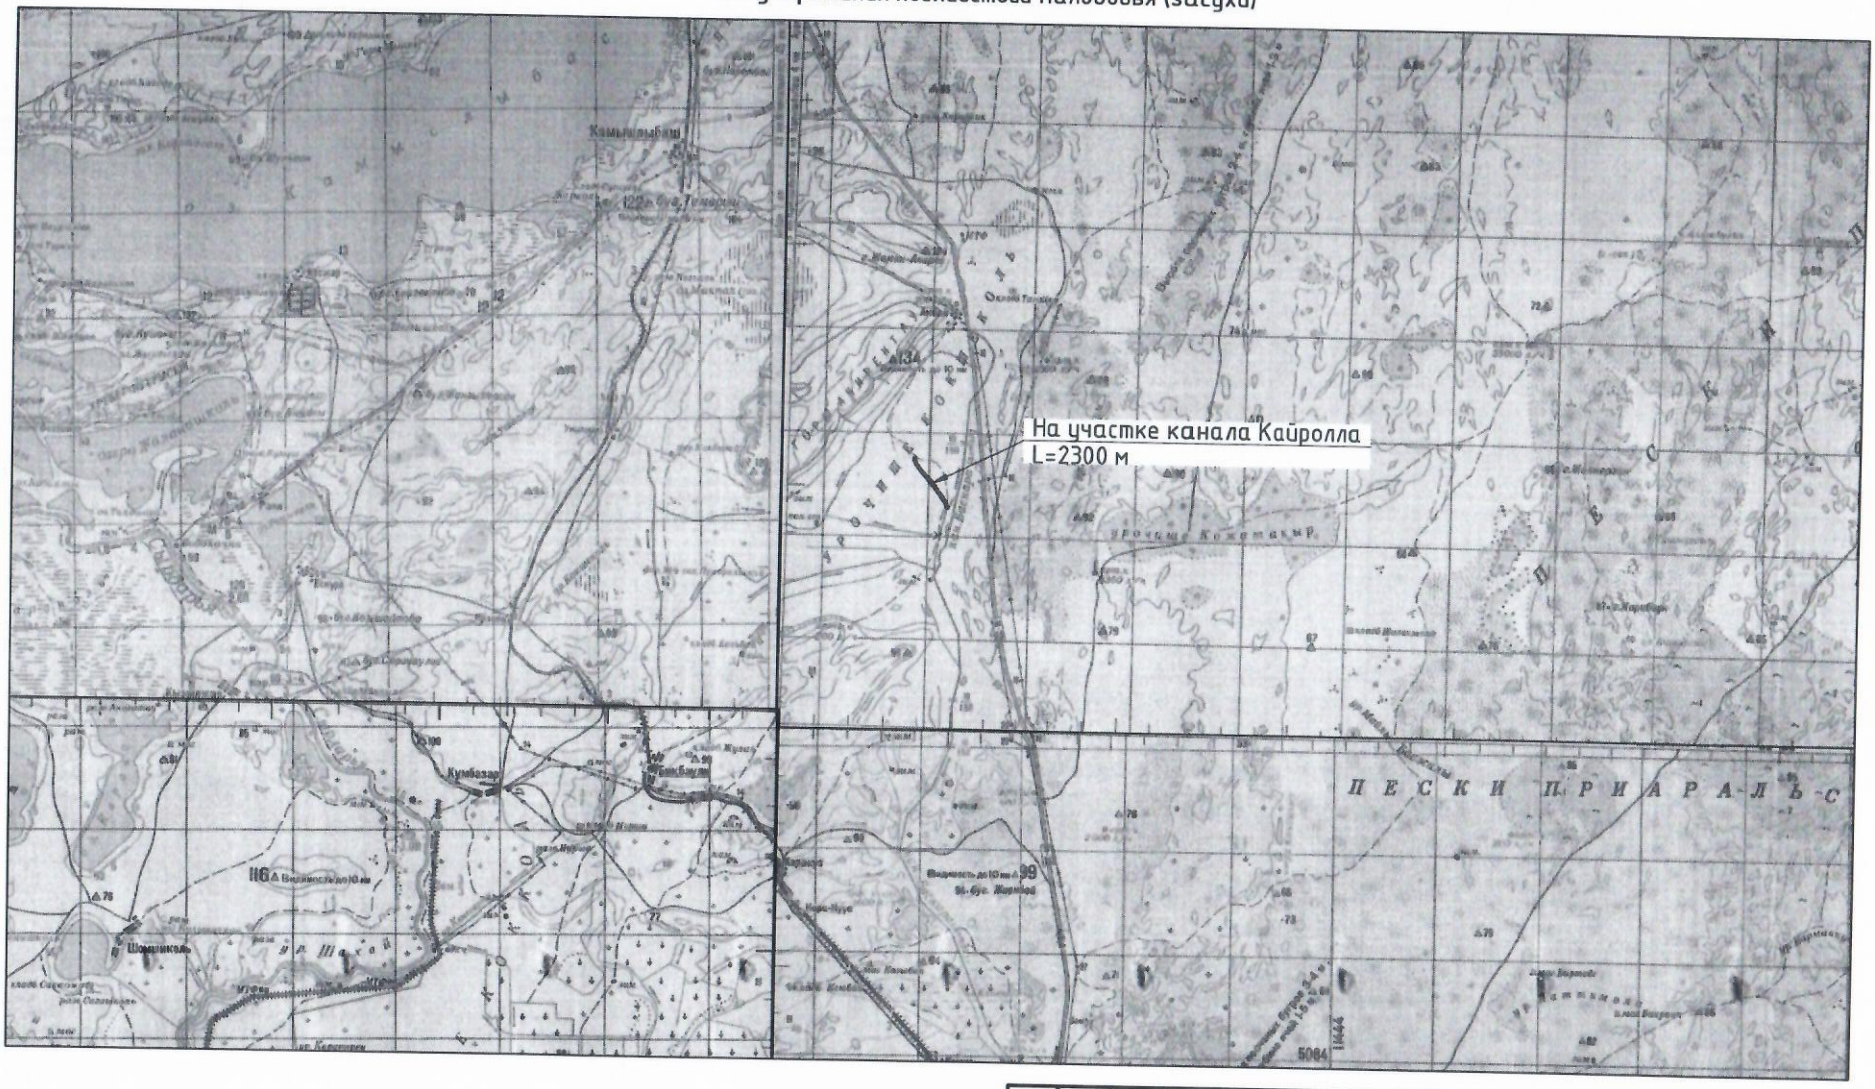

Ремонтируемый участок

Изм.	Кол. уч.	Лист	№ док.	Подп.	Дата
ГИП		Мусреп			
Зав.к.о.		Жакипов			
Рук.гр.		Бисенбаев			
Исполн.		Кайрат			
Н.контр.		Бердимуратов			

15017956-ГР-2

«Капитальный ремонт канала "Кайролла", восстановление системы орошения пастбищ аульного округа Акирек Аральского района Кызылординской области для устранения последствии маловодья (засухи)

Канал "Кайролла"	Стадия	Лист	Листов
	РП	1	1
Схема расположения	РГП "Казводхоз" Кызылординский филиал 2021 г.		

Формат А3

Инв. № подл. | Подпись и дата | Взам. инв. №

Приложение 3
к приказу Министра
по инвестициям и развитию
Республики Казахстан
от 24 апреля 2017 года № 235

форма

Декларация о соответствии

« 7 » декабря 2022 г.

Подрядчик (генеральный подрядчик) **«ТуранВодСтрой» г.Кызылорда пос.Тасбогет, ул. Махамбетова д. №2**
наименование организации, юридический адрес

в лице **директора – Наниев Жилкаман**
фамилия, имя, отчество (при наличии) руководителя организации

По объекту **«Капитальный ремонт канала "Кайролла" по восстоновлению системы орошения пастбищ аульного округа Акирек, Аральского района, Кызылординской области для ликвидации последствии маловодья (засухи)»**
наименование, местонахождения объекта

заказчиком которого является: **КГУ «Центр мобилизации и оперативных работ» аппарата акима Кызылординской области, руководитель Бейсенбаев Е.Т.**
наименование организации, фамилия, имя, отчество(при наличии) руководителя

удостоверяет, что:

1. Строительно – монтажные работы на объекте выполнены в соответствии с утвержденным проектом (проектно – сметной документацией), государственными нормативами в сфере архитектурной, градостроительной и строительной деятельности - **да**
2. Субподрядные организации- **нет**
наименование организации
3. Проект (проектно-сметная документация) **МЭГПР РК КВР РГП "КАЗВОДХОЗ" Кызылординский филиал Бердимуратов К.**
фамилия, имя, отчество (при наличии), подпись эксперта Место печати (при наличии)

РГП на ПХВ «Казводхоз», заказ № 6913
наименование проектной организации, номер проекта

утвержден(а) **ГУ «Управление по мобилизационной подготовке Кызылординской области» №40 – Ө от 26.11.2021 г.**
наименование организации утвердившей (переутвердившей) проект и дата утверждения

4. Объект (комплекс) имеет следующие основные технико-экономические показатели (мощность, производительность, производственная площадь, протяженность,вместимость, объем, пропускная способность, провозная способность, число рабочихмест и тому подобное, заполняется по всем объектам (кроме жилых домов) в единицахизмерения соответственно целевой продукции или основным видам услуг):

Мощность, производительность и так далее	Единица измерения	По проекту		Фактически	
		общая (с учетом ранее принятых)	в том числе пускового комплекса или очереди	общая (с учетом ранее принятых)	в том числе пускового комплекса или очереди
Протяженность канала	км	2,3	--	2,3	--
Выемка грунта	$м^3$	17 879	--	17 879	--
Срезска бульдозером	$м^3$	10 455	--	10 455	--
Срезска растительного слоя	$м^3$	7 382	--	7 382	--

Мощность, производительность и так далее	Единица измерения	По проекту		Фактически	
		общая (с учетом ранее принятых)	в том числе пу-го ком-са или очеред	общая (с учетом ранее принятых)	в том числе пускового ком-са или очеред
канал	км	2,3	---	2,3	---

Жилой дом имеет следующие показатели:

Показатели	Единица измерения	По проекту	Фактически
Общая площадь	метр в квадрате (далее– м2)	-	-
Число этажей	этаж	-	-
Общий строительный объем	метр в кубе (далее– м3)	-	-
В том числе подземной части	м3	-	-
Площадь встроенных, встроенно-пристроенных и пристроенных помещений	м2	-	-

Показатели	По проекту			Фактически		
	число квартир	площадь квартир, м2		число квартир	площадь квартир, м2	
		общая	жилая		общая	жилая
Всего квартир, в том числе: однокомнатных двухкомнатных трехкомнатных четырехкомнатных и более	-	-	-	-	-	-

5. Технологические и архитектурно-строительные решения по объекту характеризуется следующими данными: **по каналу "Кайролла" с ПК-0+00 по ПК-20+3 (длина канала 2 300 м),**

краткие технические характеристики по особенностям его размещения,по основным материалам и конструкциям, инженерному итехнологическому оборудованию

6. На объекте установлено предусмотренное проектом оборудование в количестве согласно актам о его приемке после индивидуального испытания и комплексного опробования – **не существует**

7. Мероприятия по охране труда, обеспечению взрывобезопасности, пожаробезопасности, охране окружающей природной среды и антисейсмические мероприятия, предусмотренные проектом - **выполнены**

8. Строительно-монтажные работы осуществлены в сроки:
начало работ **октябрь месяц 2022 года**;
(месяц, год)
окончание работ **ноябрь месяц 2022 года**;
(месяц, год)
при продолжительности строительства, месяц:
по норме или по проекту организации строительства, месяц: **3 (три) месяца**
фактически, месяц: **2 (два) месяца**

9. Примененные строительные материалы, конструкции, оборудование и изделия соответствуют требованиям проекта и государственных нормативов - **соответствуют**

9-1. Доля местного содержания предусмотрена в проектно-сметной документации ___0___% и фактически применено ___0___% (на объектах финансируемых за счет государственных инвестиций и средств квазигосударственного сектора);
10. Исполнительная геодезическая съемка фактического положения подземных инженерных сетей и/или зданий (сооружений) выполнена (обязательное приложение к декларации о соответствии) - **отсутсвует**
10-1. Исполнительная техническая документация имеется в полном объеме, в том числе в электронном модуле - **имеется**
11. Наружные инженерные коммуникации (холодное и горячее водоснабжение, канализация, теплоснабжение, газоснабжение, электроснабжение и связь) обеспечивают нормальную эксплуатацию объекта, что подтверждается поставщиками услуг по инженерному и коммунальному обеспечению.
Поставщики услуг по инженерному и коммунальному обеспечению:
_____**отсуствует**_____
наименование организации, фамилия, имя, отчество(при наличии), подпись руководителя, дата Место печати(при наличии)
12. Шумоизоляция здания соответствует проекту и подтверждается экспертным заключением выдаваемым государственной организацией осуществляющей санитарно-эпидемиологическую экспертизу по результатам лабораторных замеров проведенных аккредитованными испытательными лабораториями (центрами) (экспертное заключение прилагается); - **отсуствует**
13. Обеспечен доступ для маломобильных групп населения, что подтверждается органами социальной защиты населения_____**отсуствует**_____
_____;
фамилия, имя, отчество (при наличии), подпись руководителя, дата
Место печати (при наличии)

Подрядчик (генеральный подрядчик) считает объект **«Капитальный ремонт канала "Кайролла" по восстоновлению системы орошения пастбищ аульного округа Акирек, Аральского района, Кызылординской области для ликвидации последствии маловодья (засухи)»,** готовым к приемке в эксплуатацию,
наименование объекта (комплекса)
гарантирует качество выполненных строительно-монтажных и специальных работ,и принимает на себя обязательство устранять дефекты, возникшие по его вине пристроительстве объекта согласно гарантийного срока в соответствии с законодательством Республики Казахстан.

Подрядчик (генеральный подрядчик)

Наниев Ж. _____ **07 декабря 2022 года**
фамилия, имя, отчество (при наличии) руководителя, подпись, дата
Место печати (при наличии)

Приложение 2
к приказу и.о. Министра
национальной экономики
Республики Казахстан
от 24 февраля 2017 года № 121 форма

Заключение о соответствии выполненных работ проекту

" 07 " декабрь 2022 г.

Авторский надзор **МЭГПР РК КВР РГП "КАЗВОДХОЗ" Кызылординский филиал, директор Ахметов Р.**

наименование организации, фамилия, имя, отчество (при наличии) руководителя

в лице **- эксперта Бердимуратова К. аттестат №KZ49VJE00067118 от 13.07.2021 г**

фамилия, имя, отчество (при наличии) экспертов, № аттестатов и дата получения

действующего на основании **№9 от 22.09.2022 года**

№ договора и дата

по объекту: **«Капитальный ремонт канала "Кайролла" по восстоновлению системы орошения пастбищ аульного округа Акирек, Аральского района, Кызылординской области для ликвидации последствии маловодья (засухи)»**

наименование и местонахождение объекта

заказчиком которого является **Руководитель КГУ «Центр мобилизации и оперативных работ» аппарата акима Кызылординской области Бейсенбаев Е.Т.**

наименование организации, фамилия, имя, отчество (при наличии) руководителя

подтверждает, что:

1. Строительство объекта осуществлялось

а) подрядчиком (генеральным подрядчиком **ТОО «ТуранВодСтрой», ГСЛ №0000202 от 07.02.2006 года**

наименование организации, № лицензии и дата получения

в лице **директора Наниева Ж.**

фамилия, имя, отчество (при наличии) руководителя

б)субподрядными организациями **нет**;

наименование организации, № лицензии и дата получения

в лице **нет**;

фамилия, имя, отчество (при наличии) руководителя

2. Строительно-монтажные работы осуществлены в сроки:

начало работ **октябрь 2022 года**;

(месяц, год)

окончание работ **ноябрь 2022 года**;

(месяц, год)

при продолжительности строительства, месяц:

по норме или по проекту организации строительства, месяц: **3 (три) месяцев**

фактически, месяц: **2 (два) месяцев**

3. Примененные строительные материалы, конструкции, оборудование и изделия соответствуют требованиям проекта;

4. Замечания, выданные авторским надзором в процессе строительства, устранены;

5. Внесенные изменения в проект (проектно-сметную документацию) в процессе строительства выполнены в соответствии с требованиями нормативов в области архитектуры, градостроительства и строительства;

6. Объект построен в соответствии с проектом (проектно-сметной документацией) **МЭГПР РК КВР РГП "КАЗВОДХОЗ" Кызылординский филиал, № 6913**

наименование проектной организации, номер проекта

утвержденным (ой) **ГУ «Управление по мобилизационной подготовке Кызылординской области решением № 40-Ө от 26.11.2021 г.**

наименование организации утвердившей (переутвердившей) проект и дата утверждения

Авторский надзор: **МЭГПР РК КВР РГП "КАЗВОДХОЗ" Кызылординский филиал, ГСЛ № 1507956, – директор Ахметов Р.**

наименование организации, фамилия, имя, отчество (при наличии) руководителя

подпись, дата _____ М.П.

эксперт(ы) по авторскому надзору **Бердимуратов К. аттестат №KZ49VJE00067118 от 13.07.2021 г**

фамилия, имя, отчество (при наличии) эксперта (экспертов), № аттестатов,

подпись, дата _____ М.П.

Приложение 1
к приказу Министрапо
инвестициям и развитию
Республики Казахстан от
24 апреля 2017 года № 235

форма

Заключение о качестве строительно-монтажных работ

" 07 " декабря 2022 г.

Технический надзор **ТОО «Инженер Строй Групп», Ниязов А. Кызылординской область, Казалинский р/н, пос. Айтеке би, ул. Желтоксан №28/38**
наименование организации, фамилия, имя, отчество (при наличии) руководителя, юридический адрес

в лице **эксперта Ниязов М., аттестат №KZ24VJE00035364 от 20.02.2018 г, №KZ56VJE00036049 от 14.03.2018 г., №KZ58VJE00039408 от 09.07.2018 г.,**
фамилия, имя, отчество (при наличии) экспертов, № аттестатов, дата получения

действующего на основании **№8 от 22.09.2022 года**
№ договора и дата

по объекту: **Капитальный ремонт канала "Кайролла" по восстоновлению системы орошения пастбищ аульного округа Акирек, Аральского района, Кызылординской области для ликвидации последствии маловодья (засухи)**
наименование и местонахождение объекта

заказчиком которого является **Руководитель КГУ «Центр мобилизации и оперативных работ» аппарата акима Кызылординской области Бейсенбаев Е.Т.**
наименование организации, фамилия, имя, отчество (при наличии) руководителя

подтверждает, что:

1. Строительство объекта осуществлялось

1) подрядчиком (генеральным подрядчиком) **ТОО «ТуранВодСтрой» ГСЛ №0000202 от 07.02.2006г.**
наименование организации, № лицензии и дата получения

в лице **Директора – Наниева Ж. ;**
фамилия, имя, отчество (при наличии) руководителя

2) субподрядными организациями **нет**;
наименование организации, № лицензии и дата получения

в лице **нет**;
фамилия, имя, отчество (при наличии) руководителя

2. Строительно-монтажные работы осуществлены в сроки:

начало работ **октябрь 2022 года**;
(месяц, год)

окончание работ **ноябрь 2022 года**;
(месяц, год)

при продолжительности строительства, месяц:

по норме или по проекту организации строительства, месяц: **3 (три) месяцев**

фактически, месяц: **2 (два) месяцев**

3. Сметная стоимость по утвержденному проекту (проектно-сметной документации): всего **19 766,117** тысяч тенге, в том числе строительно-монтажных работ **17 271,639** тысяч тенге, оборудования, инструмента и инвентаря **3 735,340** тысяч тенге;

4. Сметная стоимость основных фондов, принимаемых в эксплуатацию **18 394,478** тысяч тенге,в том числе стоимость строительно-монтажных работ **15 900,0** тысяч тенге; стоимость оборудования, инструмента и инвентаря **3 735,340** тысяч тенге;

5. Объект построен в соответствии с проектом (проектно-сметной документацией) **МЭГПР РК КВР РГП "КАЗВОДХОЗ" Кызылординский филиал; заказ №6913**

наименование проектной организации, номер проекта

утвержденным(ой) **ГУ «Управление по мобилизационной подготовке Кызылординской области» № 40-Ө от 26.11.2021г.**

наименование организации утвердившей (переутвердившей) проект и дата утверждения

и требованиями государственных нормативных документов в области архитектуры, градостроительства и строительства;

6. Примененные строительные материалы, конструкции, оборудование и изделия соответствуют проекту и требованиям государственных нормативов;

6-1. Доля местного содержания предусмотрена в проектно-сметной документации --% и фактически применено --% (на объектах финансируемых за счет государственных инвестиций и средств квазигосударственного сектора);

7. Исполнительная техническая документация имеется в полном объеме, в том числе в электронном модуле;

8. Замечания, выданные техническим надзором в процессе строительства, устранены;

9. Завершенный строительством объект обеспечивает прочность, устойчивость и надежность на протяжении всего срока службы (эксплуатации, использования, применения) и соответствует требованиям государственных нормативов направленных на обеспечение интересов и безопасности собственников (пользователей) и общества в целом.

Технический надзор:

организация **ТОО «Инженер Строй Групп», Ниязов А.**

наименование организации, фамилия, имя, отчество (при наличии) руководителя,

подпись, дата Место печати (при наличии)

эксперт(ы) по техническому надзору **эксперта Ниязов М. аттестат №KZ24VJE00035364 от 20.02.2018 г., №KZ56VJE00036049 от 14.03.2018г., №KZ58VJE00039408 от 09.07.2018 г.**

фамилия, имя, отчество (при наличии) эксперта (экспертов) № аттестатов,

подпись, дата Место печати (при наличии)