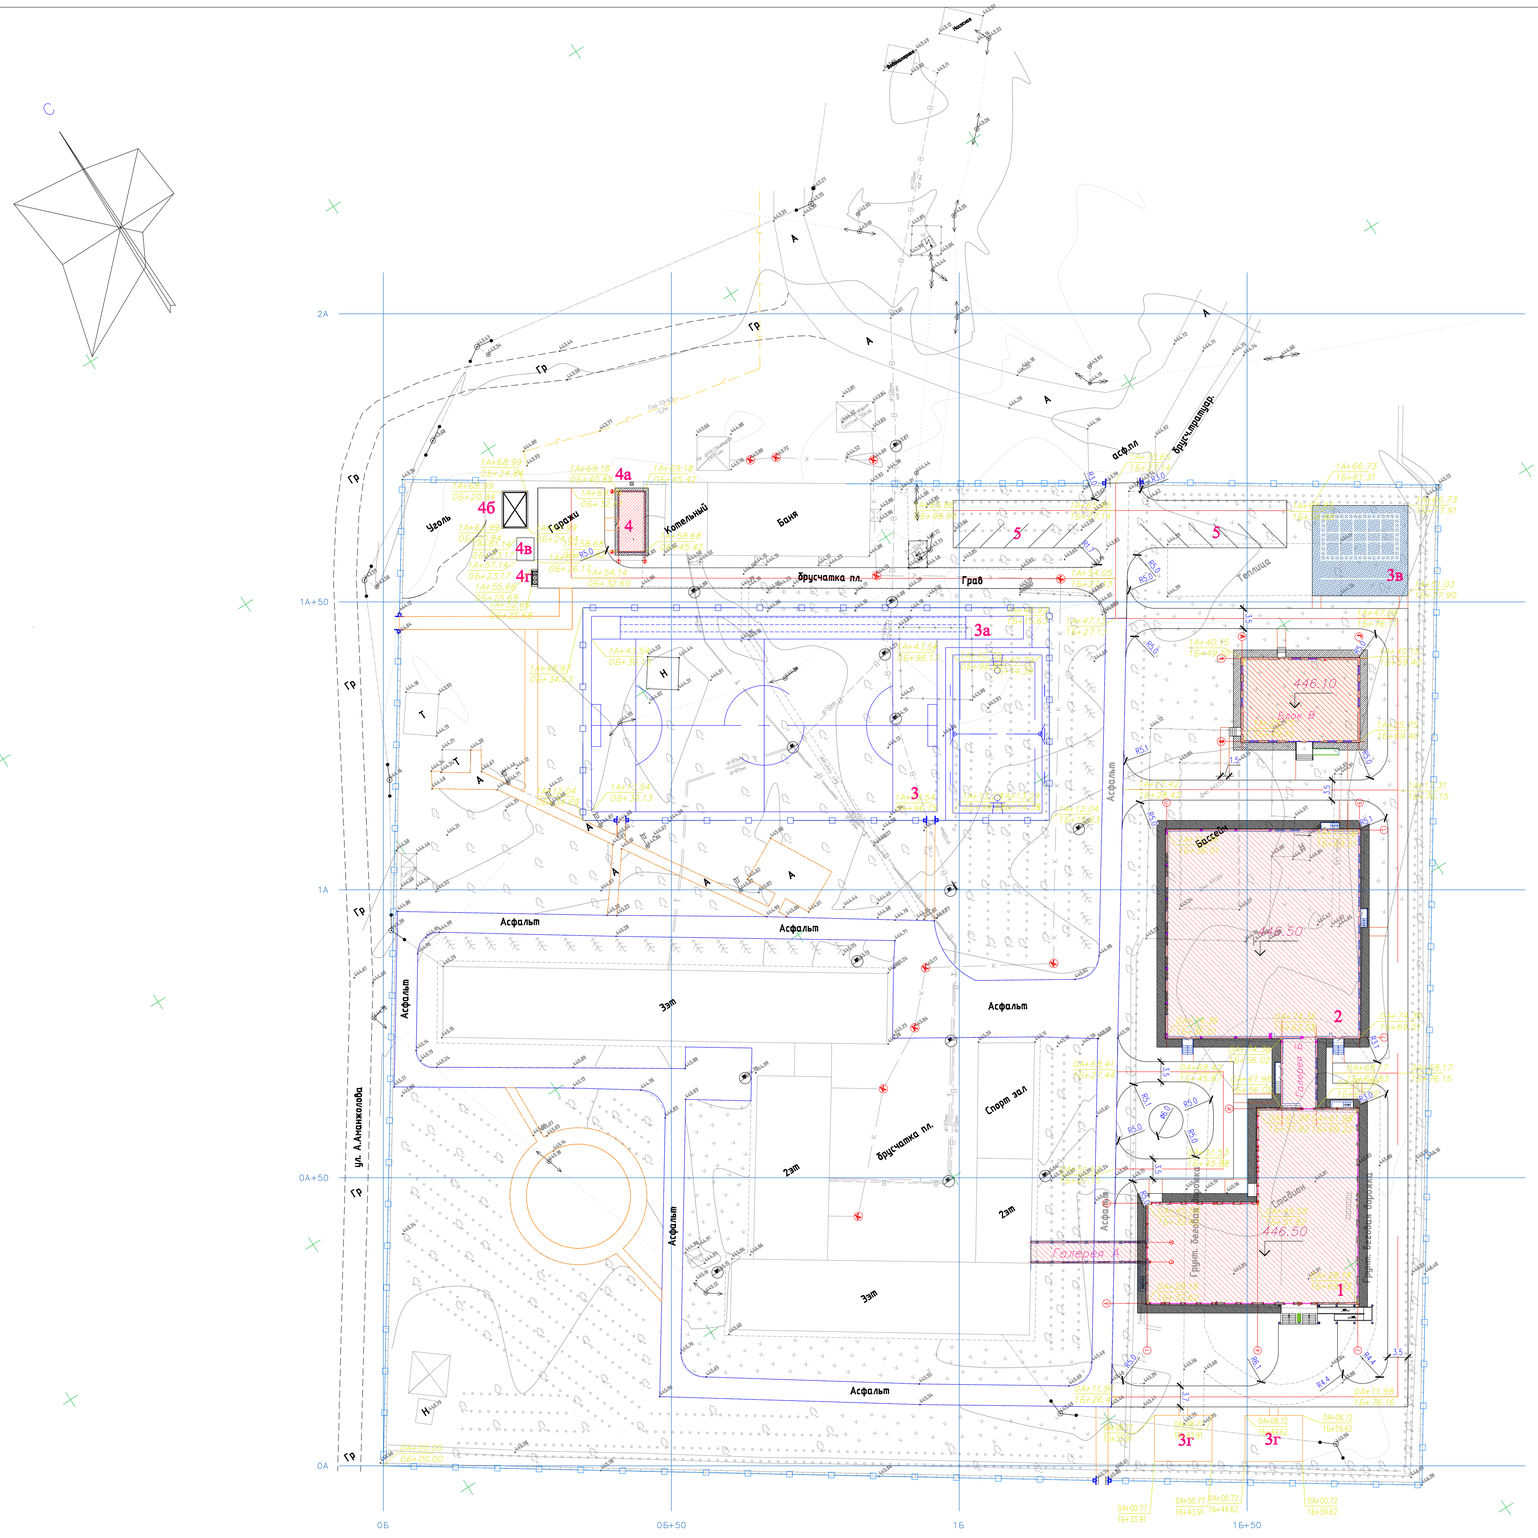

Ведомость зданий и сооружений

N п/п	Наименование	Типовой проект, кем разработан	Эт.	Кол-во	Площадь м² Застройки	Площадь м² Общая	Стр. объем м³
	Школа на 300 мест				2676,93		
1	Блок 1 (Учебный корпус)	Индивид	3	1	1010,3	–	
	Блок 2 (Блок спортзал)	Индивид	1	1	1232,55	–	
	Галерея А	Индивид	1	1	60,79	–	
	Галерея Б	Индивид	1		67,64	–	
	Блок В (мастерская)	Индивид	1				
	Физкультурно–спортивная зона				3021.9		
3	Футбольным поле	По генпл.	–	1	1800.0	–	–
3.а	Беговая дорожка	По генпл.	–	1	295	–	–
3б	Комбинированная площадка для баскетбола и волейбола	По генпл.	–	1	426.25	–	–
3в	Площадка НВП	(Строевой плац)	–	1	260.65	–	–
3г	Площадка для подвижных и спортивных игр 2–4 классов (по ГП)			3			
	Хозяйственная зона						
4	Котельная. Инд.разраб.			1			
4а	Дымовая труба			1			
4б	Навес для хранения угля Инд.разраб.			1			
4в	Площадка для золы (по ГП)			1			
4г	Площадка для мусоросборников УСН РК 8.02–03–2020			1			
5	Автостоянка (по ГП)						