УТВЕРЖДАЮ:
Главный инженер
ТОО «Алматинские тепловые сети»
_____Шаграев К.А
"07" 06 2023г.

Акт на демонтажные работы № 07/23
по объекту:
Реконструкция тепловых сетей от МТК-4-16А до э/у Гоголя, 87
Техническое заключение № 0403-2

№№ пп	Наименование	Кол-во, шт. м/кг	Всего площадь, $м^2$	Всего объем, $м^3$	Примечания возврат
1	**Демонтаж трубопроводов при подземной прокладке в непроходных каналах, в камерах с учетом фасонных изделий:**				
	Демонтаж существующих трубопроводов				
	Ду200	98/3089,0	-	-	Без возврата материала (перевозка на 15км)
	Ду150	60/1029,0	-	-	
	Ду100	170/1533,4	-	-	
	Ду80	190/1208,4	-	-	
	Ду65	6/32,4	-	-	
	Ду50	320/1280	-	-	
	Демонтаж существующей запорной арматуры				
	Ду150	4/108	-	-	Без возврата материала (перевозка на 15км)
	Ду100	2/32	-	-	
	Ду80	8/88	-	-	
	Ду65	2/16	-	-	
	Ду50	8/40	-	-	
1.1	**Демонтаж строительных конструкций по всей протяженности тепловой сети;**				
	Демонтаж теплофикационных камер 6 шт			6*12м3 =72	
	Демонтаж каналов из сборного ж/бетона , из них:			**189,84м 3**	
	Ду200 (лоток Л11-8, плита П11-8, L=3м.)	33/ 95700	-	38,28	
	Ду150 (лоток Л6-8, плита П8-8, L=3м.)	20/ 39900	-	16,0	
	Ду100 (лоток Л6-8, плита П8-8, L=3м.)	57/113715	-	45,6	
	Ду80 (лоток Л4-8, плита П5-8, L=3м.)	64/83840	-	33,28	
	Ду65 (лоток Л4-8, плита П5-8, L=3м.)	2/2620	-	1,04	
	Ду50 (лоток Л4-8, плита П5-8, L=3м.)	107/140170	-	55,64	
	Неподвижные опоры			14,8	
2	**Демонтаж неподвижных опор (технологические опоры)**				

	Ду200 Т-4.06	4	-	45,2	Без возврата материала (перевозка на 15км)
	Ду150 Т-3.09	2	-	2,6	
	Ду100 Т-3.07	6		7,08	
	Ду80 Т-3.07	4		1,94	
	Ду50 Т-3.04	10		3,68	
3.1	**Демонтаж скользящих опор (строительные материалы)**				
	Ду250 ОП3	36/1440	-	0,54	Без возврата материала (перевозка на 30км
	Ду150 ОП2	8/104	-	0,04	
	Ду100 ОП2	38/494	-	0,19	
	Ду80 ОП2	30/390	-	0,15	
	Ду50 ОП1	80/800	-	0,32	
	Ду40 ОП1	50/500	-	0,2	
3	**Демонтаж скользящих опор (технологические материалы)**				
	Ду250 Т-13.19	36/48,06	-		Без возврата материала (перевозка на 15км)
	Ду150 Т-13.10	8/10,68			
	Ду100 Т-13.07	38/41,64			
	Ду80 Т-13.07	30/32,88			
	Ду50 Т-13.04	80/70,88			
	Ду40 Т-13.01	50/34,85			
	Ду200	2/16,4	-	-	[illegible]
4	**Демонтаж изоляции:**				
	Маты минераловатные			8,1	
	Стеклопластик рулонный РСТ по ТУ6-11-145-80, марки РСТ-Х		162		
5	**Демонтаж изоляции:**				
	Маты минераловатные		19		Без возврата материала (перевозка на 30км)
	Стеклопластик рулонный РСТ по ТУ6-11-145-80, марки РСТ-Х		460		
	Сталь тонколистовая оцинкованная ГОСТ 14918-80 t-0.5мм		20		Без возврата материала (перевозка на 15км)
Подготовительные работы					
Разбор дорожного асфальтового покрытия					
6	Демонтаж асфальтобетонного покрытия Тип 1 на участках: 1-7				
	Покрытие асфальтобетонное, h = 10см.		2244	224,4	без возврата материала(перевозка на 30км)
7	Демонтаж плитки бетонной тротуарной Тип 2 на участке: 6-13				
	Плитка бетонная тротуарная h=6см		158	9,5	Возврат 90%
8	Демонтаж бордюрного камня БР 100.30.18	м	340		Возврат 30%

9	Демонтаж бордюрного камня БР 100.20.8	м	25		Возврат 10%
10	Демонтаж цилиндрического звена, уч б,в	м/шт	7/7		Возврат 100%
11	Смотровой блок	шт	7		Возврат 100%
12	Демонтаж арычного лотка на участках а, г, д	м/шт	17/17		Возврат 100%

Главный инженер проектов В.Г. Гаврилов

Заместитель главного инженера по эксплуатации Д.В. Волох

Зам Начальника
Восточного Эксплуатационного Района (ВЭР)
ТОО Алматинские тепловые сети» Э.В Кукарин

Начальник
Восточного Эксплуатационного Района (ВЭР)
ТОО Алматинские тепловые сети» М.А Кажмуратов

ТОО «КАНКОР-Проект»
Эксперт по градостроительной, предпроектной и проектно-сметной документации
Коротинский А.В.

Эксперт по техническому обследованию
ТОО . "КАНКОР-Проект " Коротинский А.В

План демонтажных работ

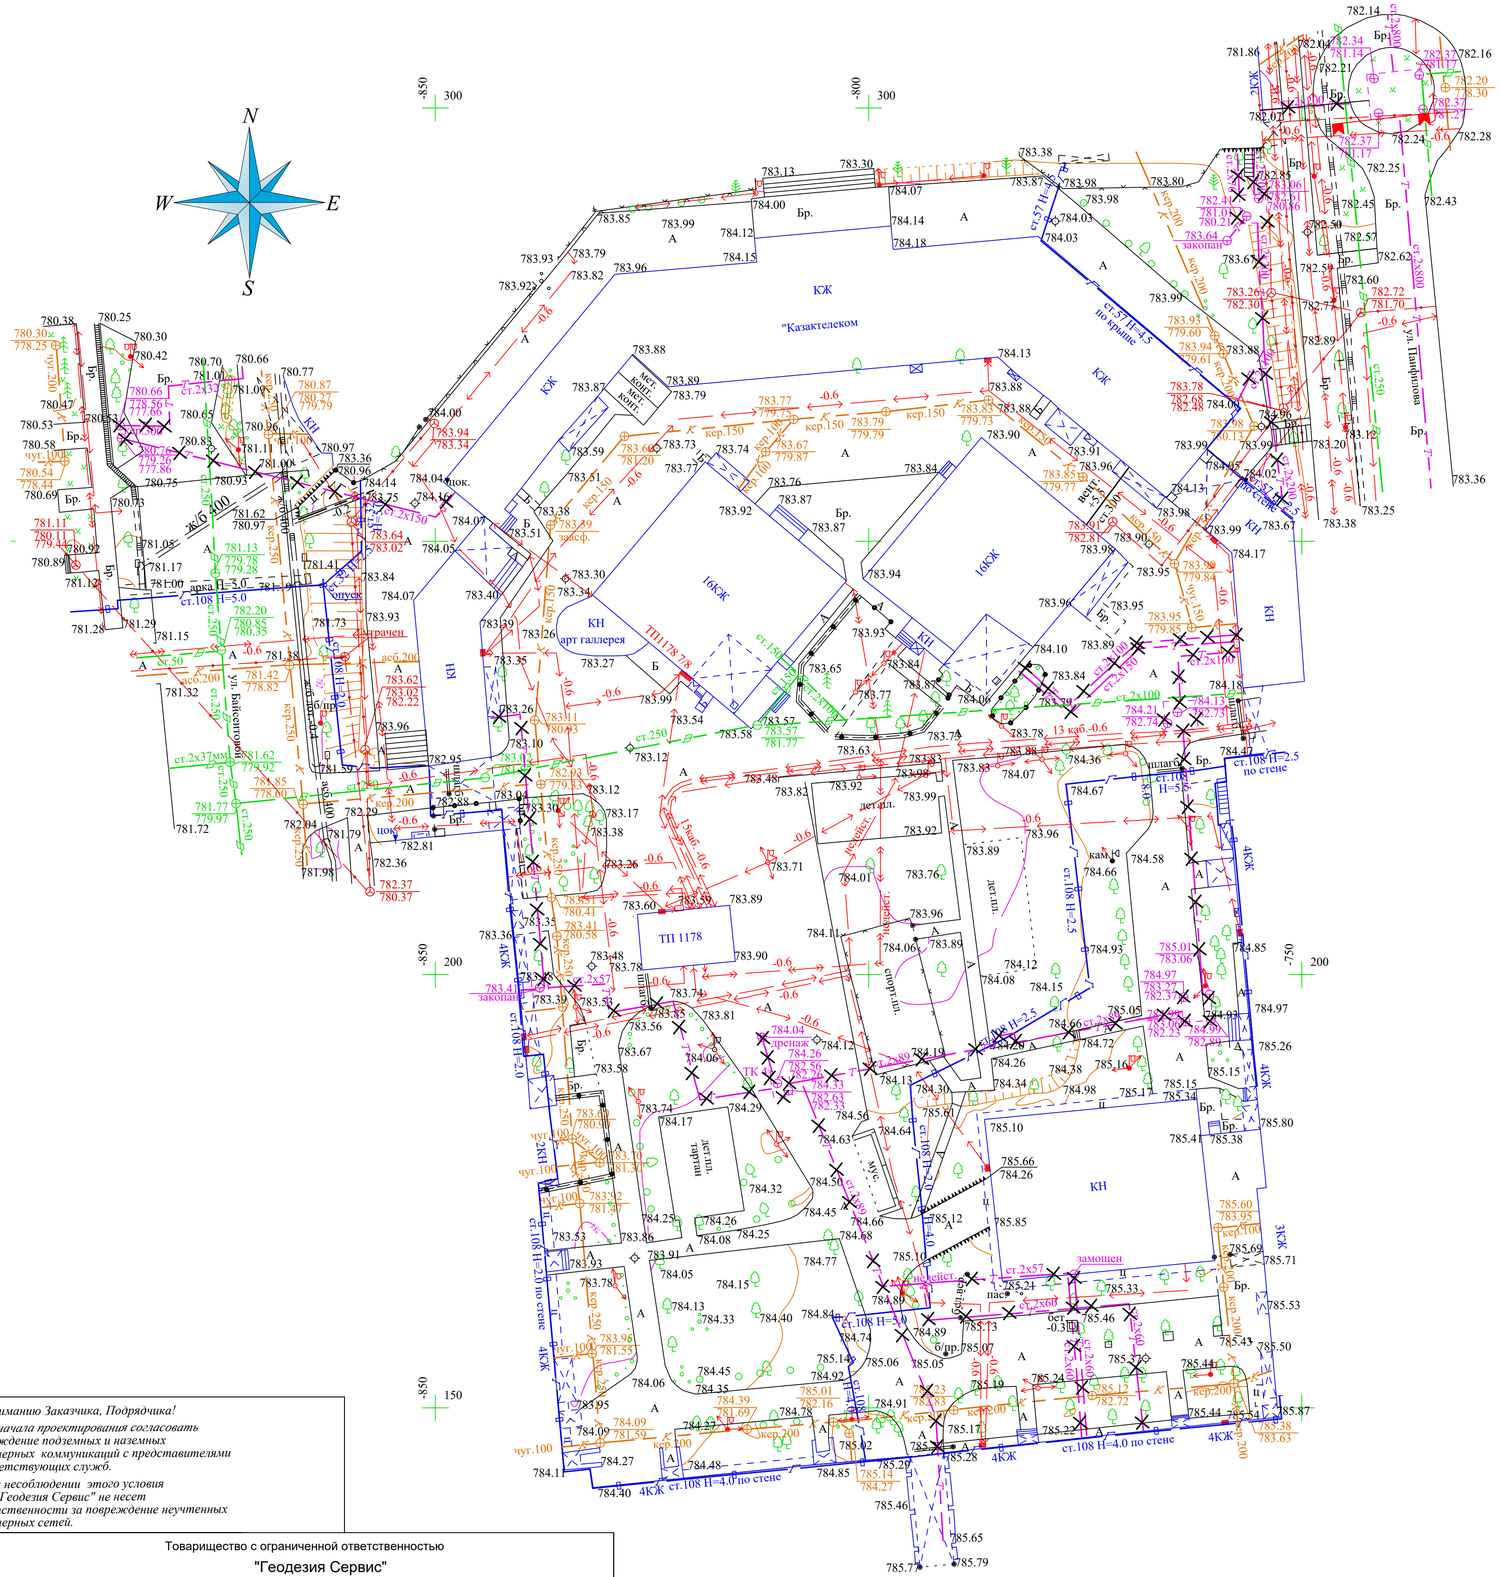

Условные обозначения.

демонтируемая теплосеть

К вниманию Заказчика, Подрядчика!

До начала проектирования согласовать прохождение подземных и наземных инженерных коммуникаций с представителями соответствующих служб.

При несоблюдении этого условия ТОО "Геодезия Сервис" не несет ответственности за повреждение неучтенных инженерных сетей.

Товарищество с ограниченной ответственностью

"Геодезия Сервис"

Заказчик	ТОО "Алматинские тепловые сети"	
Объект	Топографическая съемка	
Директор		ПриходькоО.Д.
Геодезист		Веклечев А.В.
Картограф		Алейникова Л.В.
Дата	5 апрель 2023 год	

Взам. инв. N

Подпись и дата

Инв.N подл.

Изм.	Кол.	Лист	Док.	Подп.	Дата

№23Д0067Р

Реконструкция тепловых сетей от МТК 4-16А до э/у Гоголя, 87, и РТК5з

ГИП	Гаврилов В.		04.23
Разработал	Лаврентьев		04.23
Проверил	Приходько О.		04.23
Н.контр.	Кузнецова В.		04.23

Тепловые сети. Технологическая часть

Стадия	Лист	Листов
РП	2	

План демонтажных работ

ТОО "Геодезия сервис" 2023г ©

Формат А2