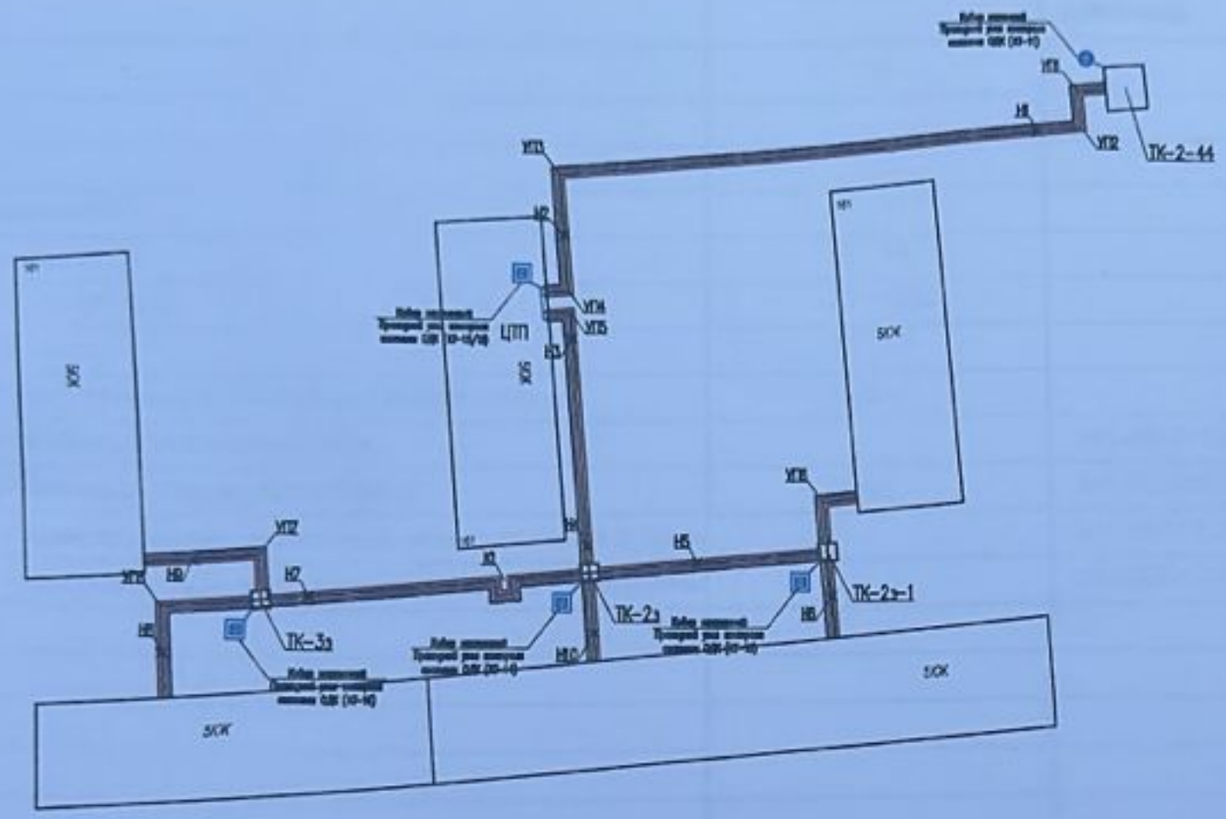

Схема подключения промежуточного терминала в элементе трубопровода L=1м

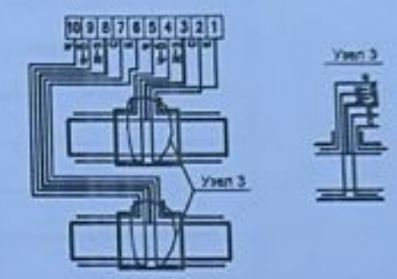

Схема подключения терминала в концевой точке в металлической заглушке изоляции с кабелем вывода.

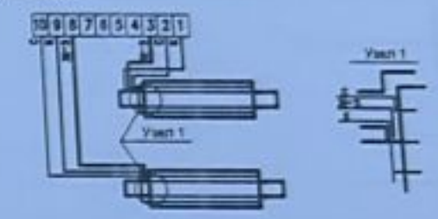

На корпусе терминалов закрепить алюминевые бирки, определяющие направления измерений сопротивления.

Узел в т.1

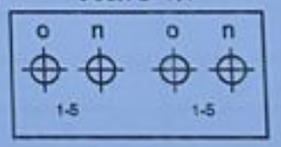

Узел в т.2

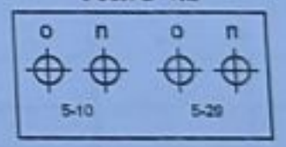

Узел в т.3

Узел в т.4

Условные обозначения

- Транзитный провод
- Основной провод
- Концевой элемент с кабелем вывода
- Наземный ковер
- Настенный ковер
- Концевой терминал с выходом на детектор
- Промежуточный терминал
- Проходной терминал
- 2-х канальный стационарный детектор повреждений

ТОО «Алматинские тепловые сети»
Техническая диагностика
Служба технического диагностирования
№ 3 2024 г.

						2023 ОДК		
						«Реконструкция тепловых сетей от ТК-2-44 в квадрате ул.Толе би - Чокина - Казыбек би - Исаева»		
Изм.	Кол.уч	Лист	№ док	Подпись				
Проверил						Тепловые сети	Стадия	Лист	Листов
							РП	4	
Разработал		Аманжол Б.				План сети ОДК М 1:500	ТОО "Redline Pro" г.Шымкент 2023 г.	
Н. Контроль								