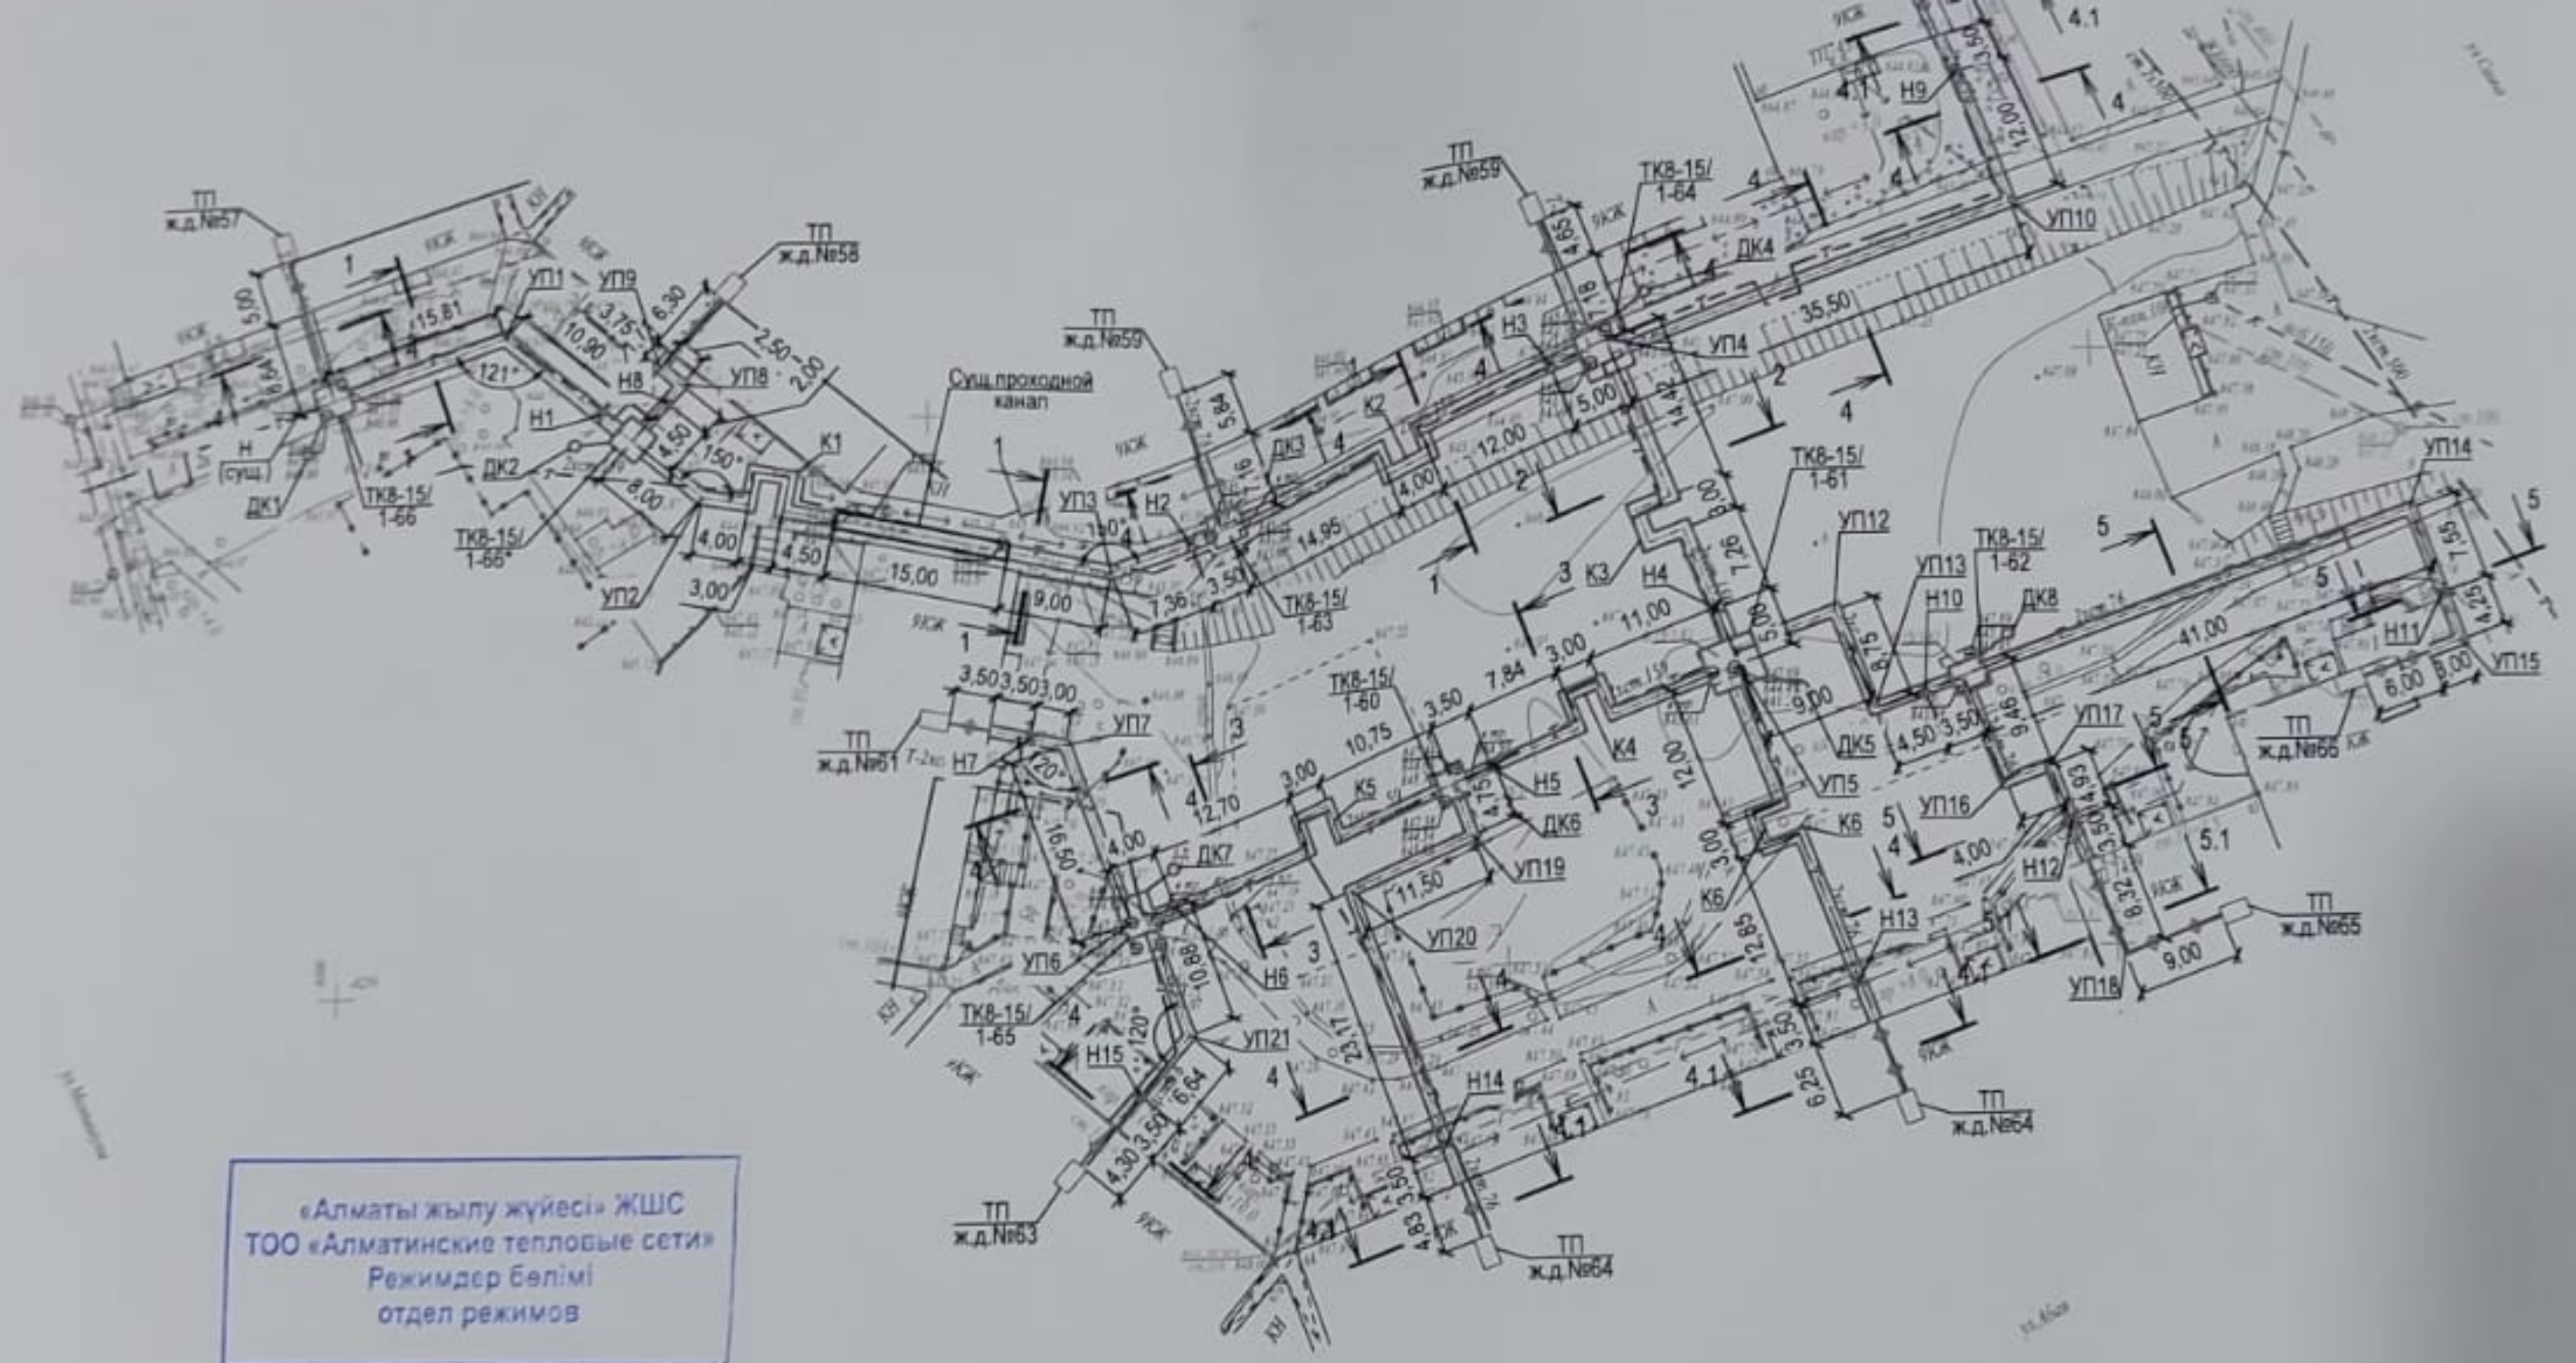

«Алматы жылу жүйесі» ЖШС
ТОО «Алматинские тепловые сети»
Режимдер бөлімі
отдел режимов

Рассмотрено:
Начальник ОР
Бенеш. А.Н
07.11.2023

						Г-40-23-ТС			
						"Реконструкция тепловых сетей от ТК 8-15/1-66 до ТК 8-15/1-65"			
Изм.	Кол. уч.	Лист	№ док.	Подп.	Дата	Тепломеханические решения тепловых сетей	Стадия	Лист	Листов
							РП	2	
ГИП		Медведев			07.23	План тепловых сетей (1:500)	ТОО "Градопроект" лицензия №22010472		
Выполнил		Серов			07.23				
Проверил		Зенков			07.23				
Н.контр		Грохотов			07.23				

Формат А2

Предварительно согласовано
зам.нач ЭЭР ТОО „АлТС"
Алиев А.Ч. 08-16.04.23

«Алматы жылу жүйесі» ЖШС
ТОО «Алматинские тепловые сети»
Батыс пайдалану ауданы
Западный
эксплуатационный район

						Г-40-23-ТС			
						"Реконструкция тепловых сетей от ТК 8-15/1-66 до ТК 8-15/1-65"			
Изм.	Кол.уч.	Лист	№ док.	Подп.	Дата	Тепломеханические решения тепловых сетей	Стадия	Лист	Листов
							РП	2	
ГИП		Медведев			07.23	ТОО "Казгипроводхоз"			