Утвержден
приказом Министра
по инвестициям и развитию
Республики Казахстан
от 24 апреля 2017 года № 234

форма

Акт приемки объекта в эксплуатацию

«28» 11.2023 г.

Заказчик: ***Абдрахманова Анар Кенесбековна, г.Кызылорда, улица Кожа Ахмет Яссауи, 49,***

фамилия, имя, отчество (при наличии) - для физических лиц, наименование организации - для юридических лиц, почтовый индекс, область, город, район, населенный пункт, наименование улицы, номер дома/здания (стационарного помещения)

на основании:

Декларации о соответствииот 20.10.2023 г ***ТОО "НС и К Сервис - Лицензия:16002118, 05.02.2016, II, Республика Казахстан, Кызылординская область, Кызылорда Г.А., Мерей, 8/72***

дата декларации, наименование подрядной (генподрядной) организации, фамилия, имя, отчество (при наличии) руководителя, юридический адрес

Заключения о качестве строительно-монтажных работ от 20.10.2023 ***ТОО "OrdaStroyEnergy";Республика Казахстан, г. Астана; Сатбаев, 16 Эксперт Еспенбетов Ерлан Ануарбекович KZ80VJE00023686; KZ53VJE00023687; KZ26VJE00023688;***

дата заключения, наименование организации, фамилия, имя, отчество (при наличии) экспертов технического надзора, № и дата получения аттестатов

Заключения о соответствии выполненных работ проекту от: 20.10.2023 г ***ТОО "Строй Мат 555" , Республика Казахстан, Кызылординская область, Кызылорда Г.А. , Проспект Абай , 45***

дата заключения, наименование организации, фамилия, имя, отчество (при наличии)экспертов авторского надзора, № и дата получения аттестатов

произведя осмотр готовности предъявленного подрядчиком (генеральным подрядчиком)к приемке в эксплуатацию объекта «***Строительство пристройки складского помещения к существующему магазину по адресу: г. Кызылорда, ул. С.Торайгыров, дом №19» (без наружных инженерных сетей и сметной документации)***

наименование объекта и вид строительства (новое, расширение, реконструкция, техническое перевооружение, модернизация, капитальный ремонт)

по адресу: ***г. Кызылорда, ул. С.Торайгыров, дом №19***

(область, район, населенный пункт, микрорайон, квартал, улица, номер дома (корпуса)

проверив комплектность исполнительной технической документации подтверждает что:

1. Строительство объекта осуществлено на основании:

а) решения (постановления) о предоставлении соответствующего права на землю ***11.09.2023 года № 1001/105464..***

наименование органа вынесшего решение

либо решения реконструкции (перепланировке, переоборудовании) помещений (отдельных частей) существующих зданий от «___»_____20___года №

наименование органа вынесшего решение

б) талона о приеме уведомления о начале или прекращении осуществления деятельности или определенных действии ***КГУ «Управление по контролю Кызылординской области» KZ44REA00357037 от 15.10.2023 г***

наименование органа принявшего уведомление, дата выдачи талона

в) проекта (проектно-сметной документации) ***ТОО «ЗЕРДЕ - 2006» ГСЛ № 0002980 04.07.2007***

наименование проектной организации, номер проекта

утвержденного(й) ***Абдрахманова Анар Кенесбековна***

наименование организации утвердившей (переутвердившей) проект и дата утверждения

2. Строительно-монтажные работы осуществлены в сроки:

начало работ ***15.10.2023 год***;

месяц, год

окончание работ ***20.10.2023 год***;

месяц, год

при продолжительности строительства, месяц:

по норме или по проекту организации строительства, месяц: 5;

фактически, месяц:1;

3. Объект (комплекс) имеет следующие основные технико-экономические показатели (мощность, производительность, производственная площадь, протяженность, вместимость, объем, пропускная способность, провозная способность, число рабочих мест и тому подобное, заполняется по всем объектам (кроме жилых домов) в единицах измерения соответственно целевой продукции или основным видам услуг):

Мощность, производительность и так далее	Единица измерения	По проекту		Фактически	
		общая (с учетом ранее принятых)	в том числе пускового комплекса или очереди	общая (с учетом ранее принятых)	в том числе пускового комплекса или очереди
Строительство пристройки складского помещения к существующему магазину	**чел**	**1**	**-**	**1**	**-**

Выпуск продукции (оказания услуг), предусмотренной проектом в объеме, соответствующем нормам освоения проектных мощностей в начальный период

факт начала выпуска продукции с указанием объема ;

здание имеет следующие показатели:

Показатели	Единица измерения	По проекту	Фактически
Общая площадь	метр в квадрате (далее - $М^2$)	**430**	**430**
Число этажей	Этаж	**1**	**1**
Общий строительный объем	метр в кубе (далее - $М^3$)	**2700**	**2700**
В том числе подземной части	$М^3$		
Площадь встроенных, встроенно-пристроенных и пристроенных помещений	$М^2$		

Показатели	По проекту			Фактически		
	число квартир	площадь квартир, $М^2$		число квартир	площадь квартир, $М^2$	
		общая	жилая		общая	Жилая
Всего квартир, в том числе: однокомнатных двухкомнатных трехкомнатных четырехкомнатных и более	-	-	-		-	-

4. Технологические и архитектурно-строительные решения по объекту характеризуются следующими данными:

фундамент –железобетонные, стена – газоблок, кровля –мягкая (плоская) кровля,полы –керамических плиток, дверные блоки - стальные.

краткие технические характеристики по особенностям его размещения, по основным материалам и конструкциям, инженерному и технологическому оборудованию

5. На объекте установлено предусмотренное проектом оборудование в количестве согласно актам о его приемке после индивидуального испытания и комплексного опробования;

6. Наружные инженерные коммуникации (холодное и горячее водоснабжение, канализация, теплоснабжение, газоснабжение, электроснабжение и связь) обеспечивают нормальную эксплуатацию объекта (здания, сооружения, помещения) и приняты городскими эксплуатационными организациями;

7. Сметная стоимость по утвержденному проекту (проектной-сметной документации):

всего - 5 000 000тенге;

в том числе строительно-монтажных работ; 4 000 000тенге;

оборудования, инструмента и инвентаря 1 000 000 тенге;

8. Сметная стоимость основных фондов, принимаемых в эксплуатацию 5 000 000 тенге, в том числе:

стоимость строительно-монтажных работ 4 000 000 тенге;

стоимость оборудования, инструмента и инвентаря 1 000 000 тенге;

9. Доля местного содержания предусмотрена в проектно-сметной документации85% и фактически применено85% (на объектах, финансируемых за счет

государственных инвестиций и средств квазигосударственного сектора);

10. Класс энергоэффективности здания ***II ;***

11. Объект построен в соответствии с утвержденным проектом (проектно-сметной документацией) и требованиями государственных нормативных документов в области

архитектуры, градостроительства и строительства.

РЕШИЛ:***« Строительство пристройки складского помещения к существующему магазину по адресу: г. Кызылорда, ул. С.Торайгыров, дом №19» (без наружных инженерных сетей и сметной документации)»*** принять в эксплуатацию.

наименование объекта (комплекса)

Заказчик ***Абдрахманова Анар Кенесбековна***

фамилия, имя, отчество (при его наличии), подпись руководителя

Место печати (при наличии)

Технический надзор:

1) аттестованный (-ые) эксперт (-ы) ***ЭкспертЕСПЕНБЕТОВ ЕРЛАН АНУАРБЕКОВИЧ KZ80VJE00023686; KZ53VJE00023687; KZ26VJE00023688;***

(фамилия, имя, отчество (при его наличии) эксперта, специализация аттестата, подпись, дата

Место печати (при наличии)

2) аккредитованная организация ***ТОО "OrdaStroyEnergy";Республика Казахстан, г. Астана;Сатбаев, 16ЕСПЕНБЕТОВ ЕРЛАН АНУАРБЕКОВИЧ***

(наименование организации)

имеющей в своем составе аттестованного (-ых) эксперта (-ов), фамилия, имя, отчество(при его наличии) руководителя, подпись, дата

Место печати (при наличии)

ЭкспертЕСПЕНБЕТОВ ЕРЛАН АНУАРБЕКОВИЧ KZ80VJE00023686; KZ53VJE00023687; KZ26VJE00023688;

(фамилия, имя, отчество (при его наличии) эксперта, специализация аттестата), подпись, дата

Место печати (при наличии)

Авторский надзор:

1) разработчик проекта ***ТОО «ЗЕРДЕ - 2006» ГСЛ № 0002980 04.07.2007***

(наименование организации, фамилия, имя, отчество (при его наличии), должность), подпись, дата

Место печати (при наличии)

2) организация ***ТОО "Строй Мат 555" , Республика Казахстан, Кызылординская область, Кызылорда Г.А. , Проспект Абай , 45 Бекенова Салтанат Ишанбековна***

(наименование организации), имеющей в своем составе аттестованного (-ых) эксперта (-ов),фамилия, имя, отчество (при его наличии) руководителя, подпись, дата

3) аттестованный (-ые) эксперт (-ы) ***Бекенова Салтанат Ишанбековна KZ32VJE0002716***.

(фамилия, имя, отчество (при его наличии) эксперта, специализация аттестата), подпись, дата

Место печати (при наличии)

Подрядчик (генеральный подрядчик) ***ТОО "НС и К Сервис - Лицензия:16002118, 05.02.2016, II, Республика Казахстан, Кызылординская область, Кызылорда Г.А., Мерей, 8/72 Касым Г***

фамилия, имя, отчество (при его наличии), подпись руководителя

Место печати (при наличии)

Инженерные сети, М1:1000

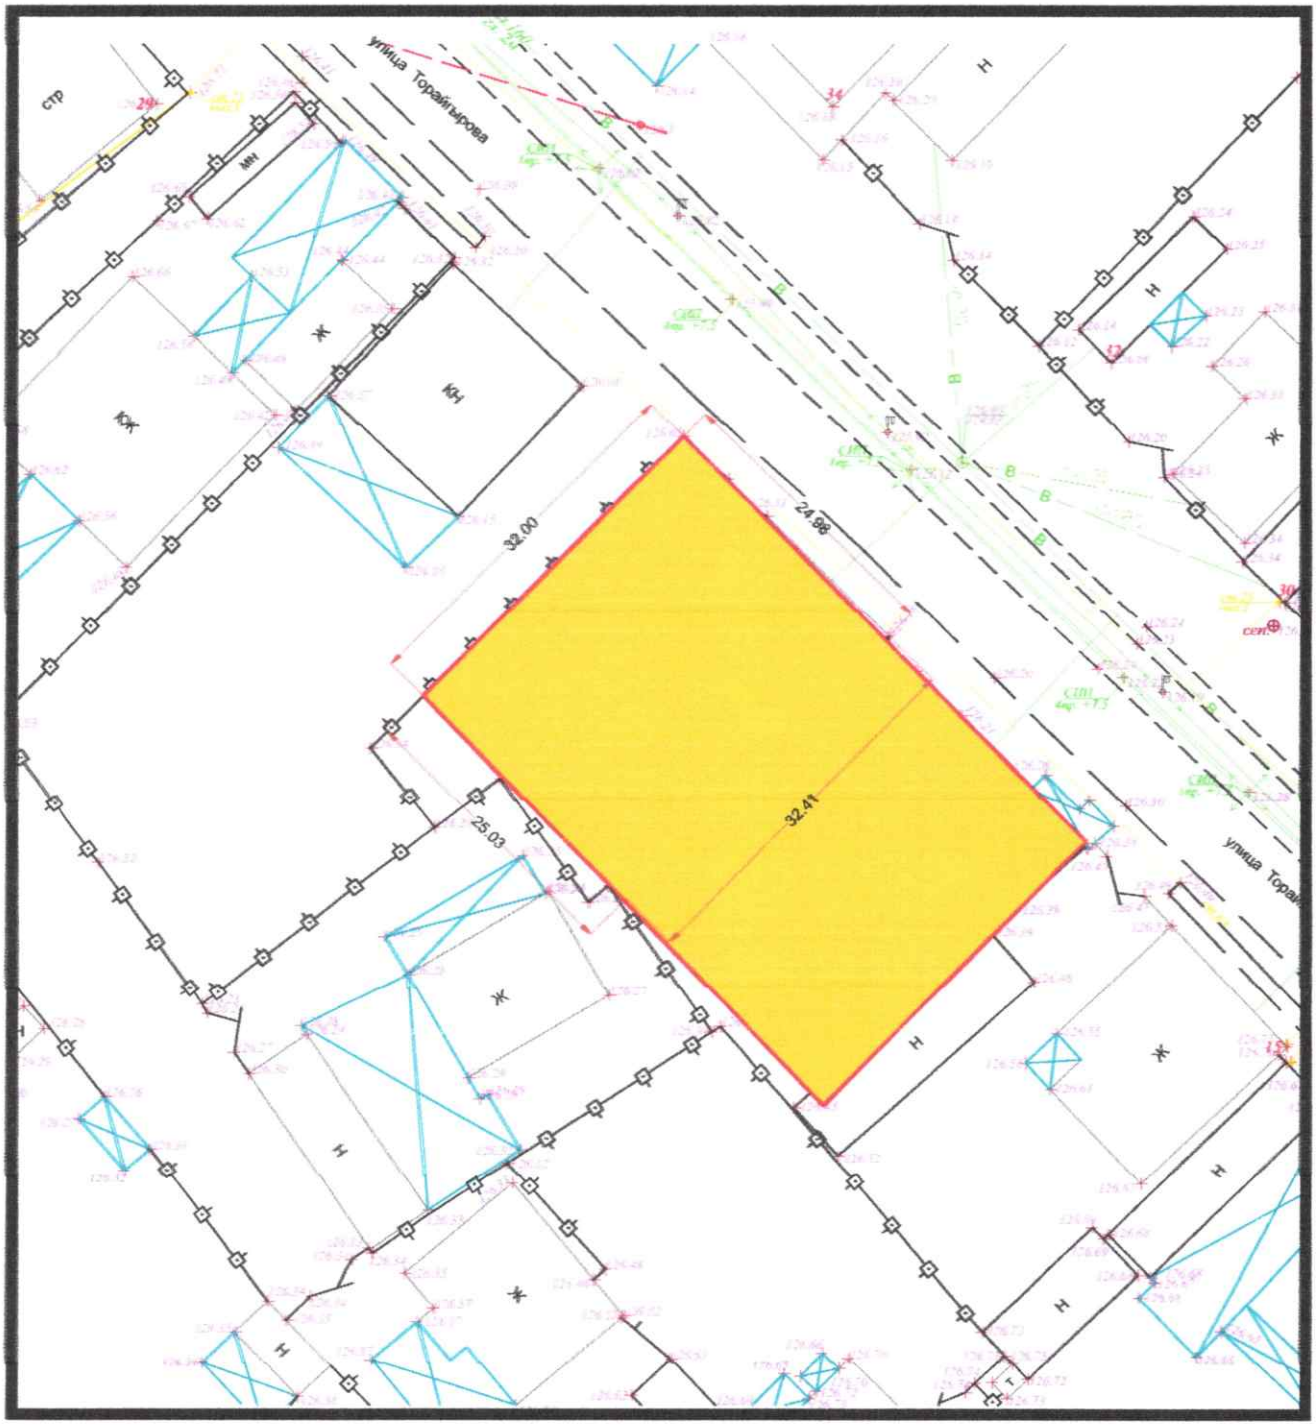

Электроснабжение

Водоснабжение

Газоснабжение

				Заказчик:	АБДРАХМАНОВА А.	
				Строительство пристройки складского помещения к существующему магазину по адресу: г. Кызылорда, ул. С.Торайгыров, дом №19		
					СТАДИЯ	*ЛИСТ*	*ЛИСТОВ*
Разраб.	Алматов А.			*МАСШТАБ 1:1000*	ЭП		
				Инженерные сети	ТОО "Kaizen Expert Project" г. Кызылорда, 2023 г.		

подпись *дата*