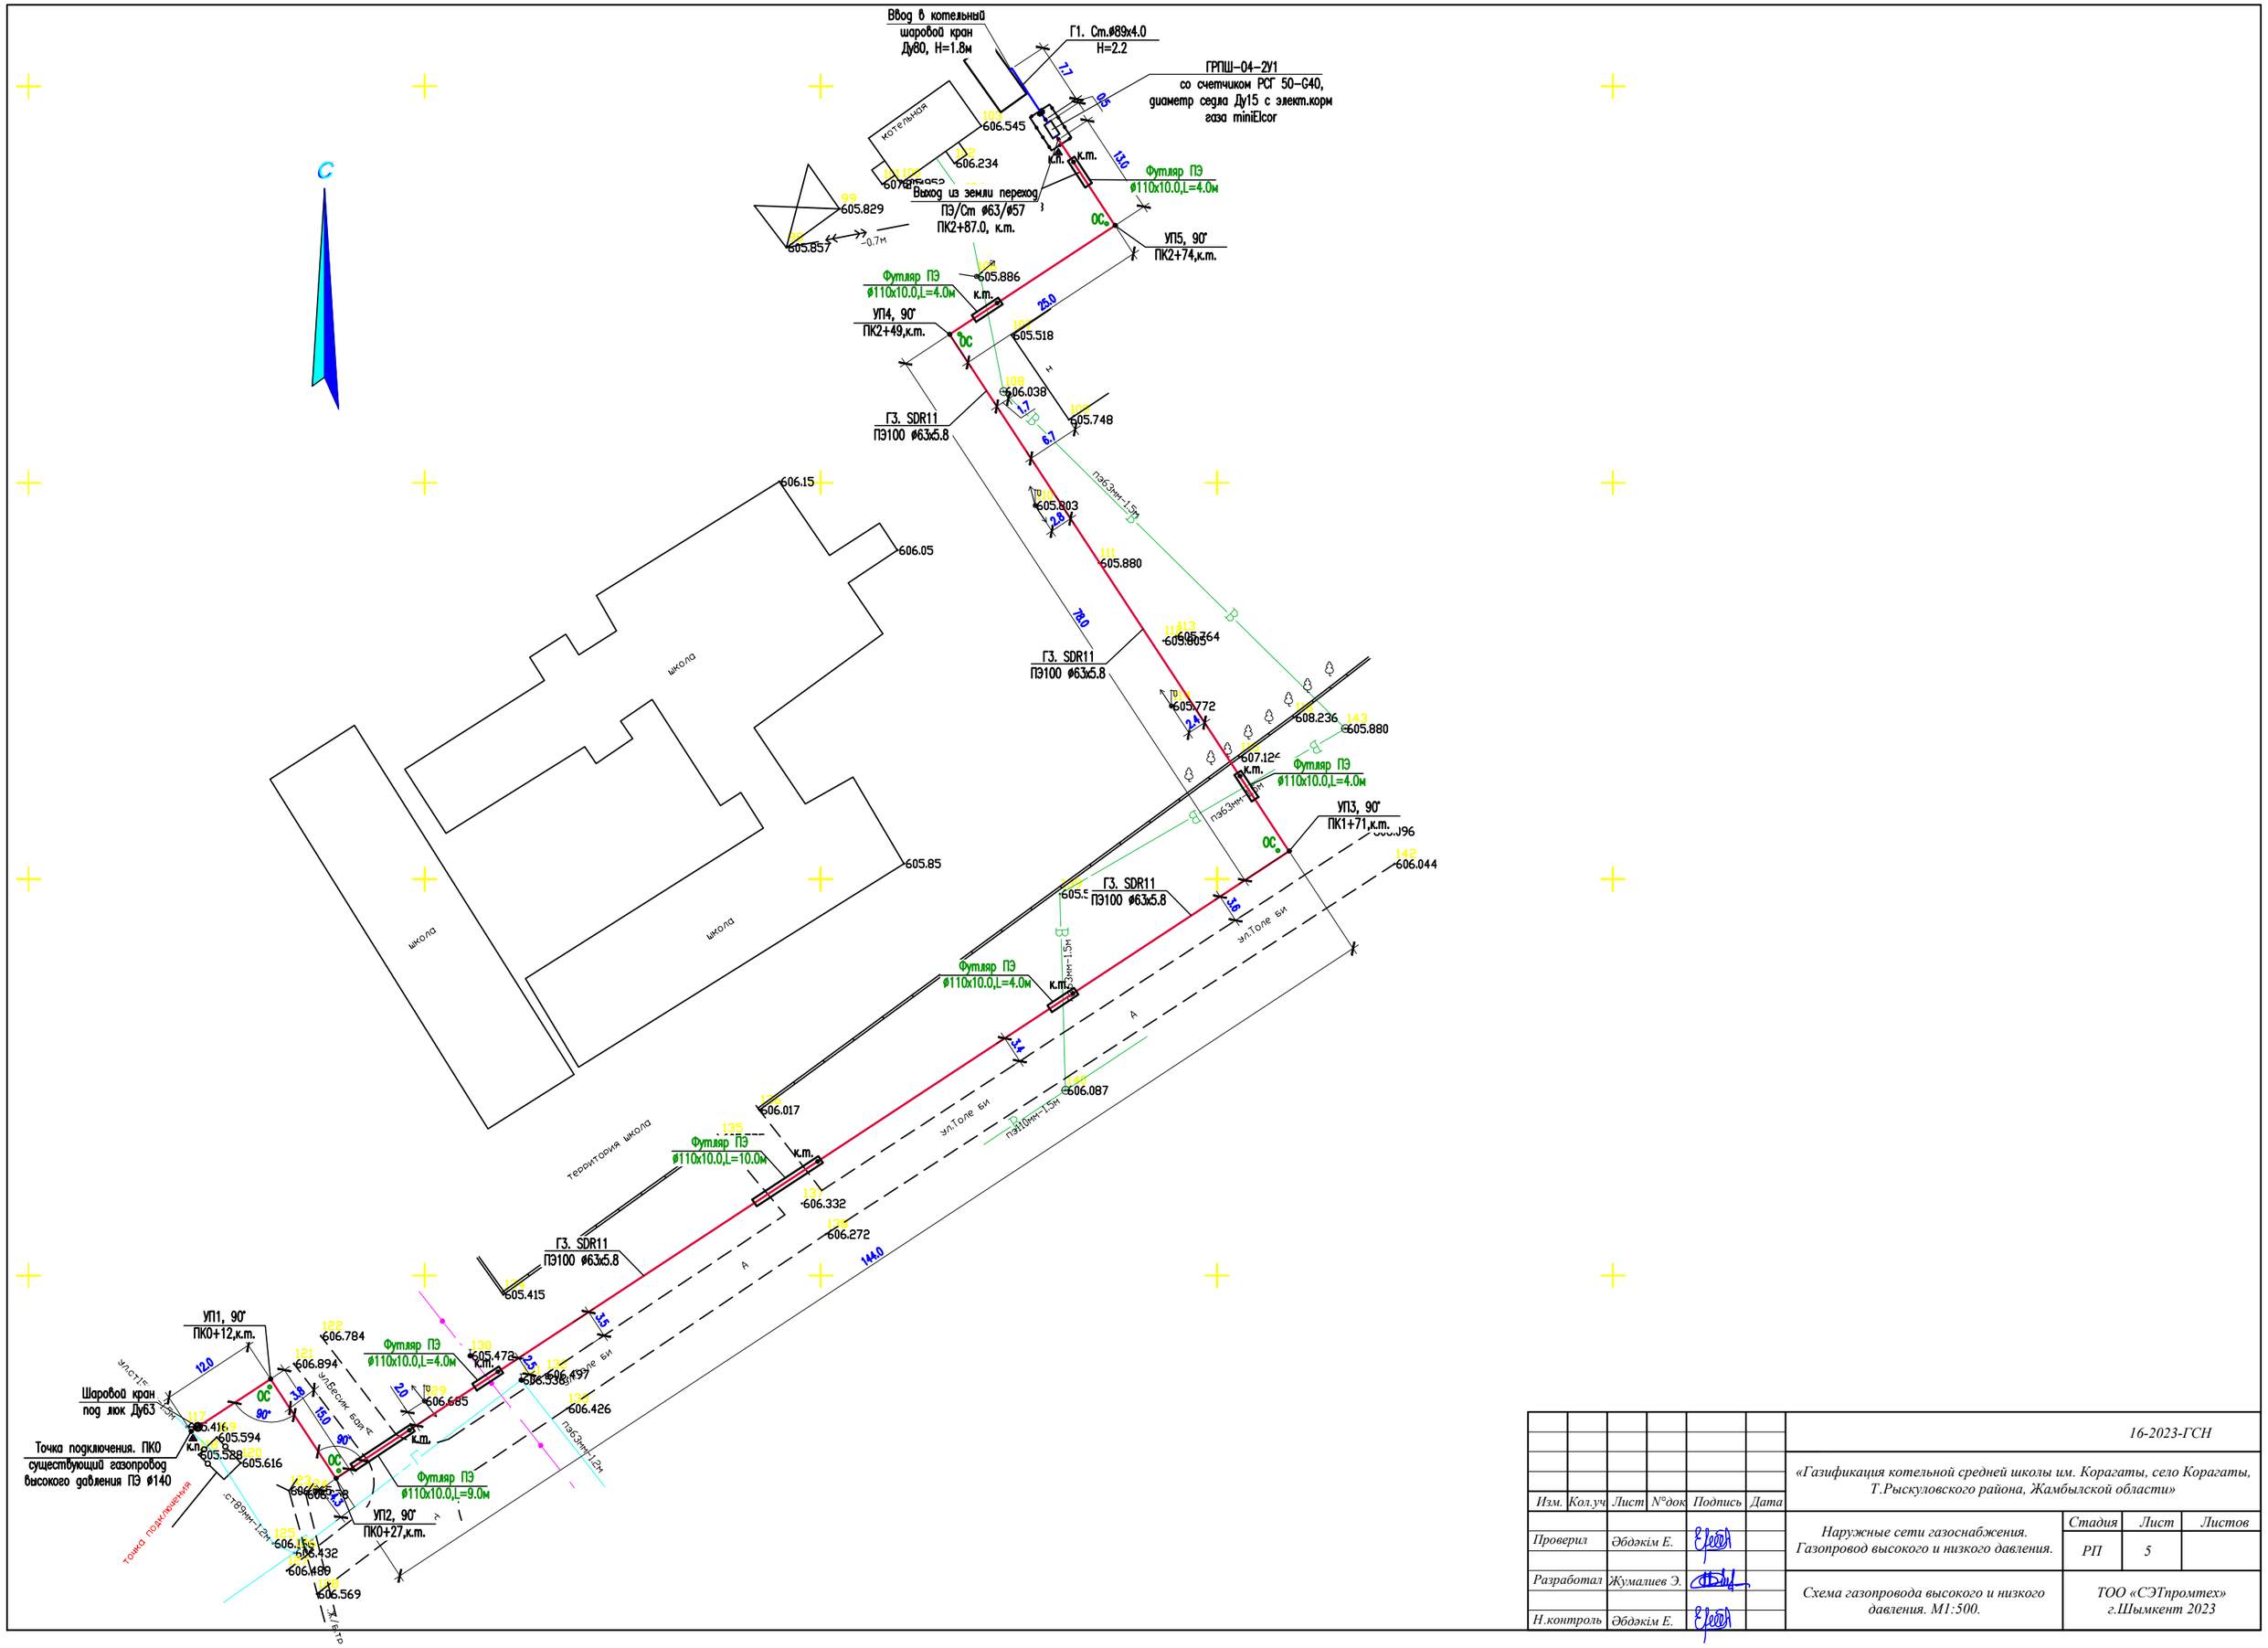

						16-2023-ГСН		
						«Газификация котельной средней школы им. Корагаты, село Корагаты, Т.Рыскуловского района, Жамбылской области»		
Изм.	Кол.уч	Лист	N°док	Подпись	Дата			
Проверил	Әбдәкім Е.					Наружные сети газоснабжения. Газопровод высокого и низкого давления.	Стадия	Лист	Листов
							РП	5	
Разработал	Жумалиев Э.					Схема газопровода высокого и низкого давления. М1:500.	ТОО «СЭТпромтех» г.Шымкент 2023		
Н.контроль	Әбдәкім Е.								